

**ARPAE**  
**Agenzia regionale per la prevenzione, l'ambiente e l'energia**  
**dell'Emilia - Romagna**

\* \* \*

**Atti amministrativi**

|                             |   |
|-----------------------------|---|
| Determinazione dirigenziale | n. DET-AMB-2016-4386 del 09/11/2016   |
| Oggetto                     | DPR N. 59/2013 - SOCIETÀ AGRICOLA DONNA LIVIA SRL - AUTORIZZAZIONE UNICA AMBIENTALE PER IMPIANTO SITO IN COMUNE DI BRISIGHELLA, VIA CAVINA N. 26-28 . |
| Proposta                    | n. PDET-AMB-2016-4524 del 09/11/2016   |
| Struttura adottante         | Struttura Autorizzazioni e Concessioni di Ravenna   |
| Dirigente adottante         | ALBERTO REBUCCI   |

Questo giorno nove NOVEMBRE 2016 presso la sede di P.zz Caduti per la Libertà, 2 - 48121 Ravenna, il Responsabile della Struttura Autorizzazioni e Concessioni di Ravenna, ALBERTO REBUCCI, determina quanto segue.

## Struttura Autorizzazioni e Concessioni di Ravenna

---

**OGGETTO:** DPR N. 59/2013, LR N. 13/2015 – **SOCIETÀ AGRICOLA DONNA LIVIA SRL** - ADOZIONE **AUTORIZZAZIONE UNICA AMBIENTALE (AUA)** PER L'ATTIVITÀ DI AZIENDA AGRICOLA CON AGRITURISMO E FRANTOIO, NELL'IMPIANTO SITO IN COMUNE DI BRISIGHELLA, VIA CAVINA N. 26-28

### IL DIRIGENTE

RICHIAMATO il regolamento di cui al *DPR 13 marzo 2013, n. 59* recante la disciplina dell'Autorizzazione Unica Ambientale (AUA) e la semplificazione di adempimenti amministrativi in materia ambientale gravanti sulle piccole e medie imprese e sugli impianti non soggetti ad Autorizzazione Integrata Ambientale;

VISTI:

- la *Legge 7 aprile 2014, n. 56* recante disposizioni sulle Città Metropolitane, sulle Province, sulle Unioni e fusioni di Comuni;
- la *Legge Regionale 30 luglio 2015, n. 13* recante riforma del sistema di governo territoriale e delle relative competenze, in coerenza con la *Legge 7 aprile 2014, n. 56*, che disciplina, tra l'altro, il riordino e l'esercizio delle funzioni amministrative in materia di ambiente;
- in particolare l'art. 16 della LR n. 13/2015 per cui, alla luce del rinnovato riparto di competenze, le funzioni amministrative relative all'AUA di cui al DPR n. 59/2013 sono esercitate dalla Regione, mediante l'Agenzia Regionale per la Prevenzione, l'Ambiente e l'Energia (ARPAE);
- la *Deliberazione di Giunta Regionale Emilia-Romagna n. 2173 del 21 dicembre 2015* di approvazione dell'assetto organizzativo generale di ARPAE di cui alla LR n. 13/2015, per cui alla Struttura Autorizzazioni e Concessioni (SAC) territorialmente competente spetta l'adozione dei provvedimenti di AUA;

VISTA altresì la *Deliberazione di Giunta Regionale Emilia-Romagna n. 2170 del 21 dicembre 2015* recante direttiva per lo svolgimento di funzioni in materia di AUA in attuazione della LR n. 13/2015 che fornisce precise indicazioni sullo svolgimento dei procedimenti e sui contenuti dei conseguenti atti, ivi comprese le modalità di conclusione dei procedimenti in corso avviati presso le Province;

CONSIDERATE le prime indicazioni per l'esercizio integrato delle funzioni di istruttoria e autorizzazione ambientale assegnate ad ARPAE dalla LR n. 13/2015, fornite dalla Direzione Generale di ARPAE con nota PGDG/2015/7546 del 31/12/2015;

VISTA l'istanza presentata allo Sportello Unico (SUAP) dell'Unione della Romagna Faentina in data 27/07/2016 e acquisita da questa ARPAE con PGRA 9742/2016 del 08/08/2016 (Pratica Sinadoc 24044/2016), dalla **Società Agricola Donna Livia srl** (C.F./P.IVA 02521560397), avente sede legale e impianto in comune di Brisighella, via Cavina n. 26-28, intesa ad ottenere il rilascio dell'**Autorizzazione Unica Ambientale (AUA)**, ai sensi del DPR n. 59/2013, comprensiva di:

- autorizzazione allo scarico in acque superficiali di acque reflue domestiche (ai sensi dell'art. 124 del DLgs n. 152/2006 e smi);

RICHIAMATA la normativa settoriale ambientale in materia di tutela delle acque dall'inquinamento:

- ✓ *D.Lgs. 3 aprile 2006, n. 152 e smi* recante "Norme in materia ambientale" - Parte III in materia di disciplina e autorizzazione degli scarichi idrici;
- ✓ *L.R. 21 aprile 1999, n. 3 e smi* "Riforma del sistema regionale e locale" e smi recante disposizioni in materia di riparto delle funzioni e disciplina di settore, con particolare riferimento alle competenze assegnate alle Province e ai Comuni relativamente all'autorizzazione agli scarichi di acque reflue in acque superficiali;
- ✓ *L.R. 1 giugno 2006, n. 5 e smi* recante disposizioni in materia ambientale, per cui sono confermate in capo ai medesimi Enti le funzioni in materia ambientale già conferite alle Province e ai Comuni dalla legislazione regionale vigente alla data di entrata in vigore del D.Lgs. n. 152/06 e smi;

✓ *DGR n. 1053 del 9 giugno 2003* recante disposizioni in materia di tutela delle acque dall'inquinamento;  
VISTA la *Legge 7 agosto 1990, n. 241 e smi* recante norme in materia di procedimento amministrativo;

CONSIDERATO che dall'istruttoria svolta dal responsabile del procedimento amministrativo individuato ai sensi dell'art. 5 della Legge n. 241/1990 e smi per la pratica ARPAE n. 240442/2016, emerge che:

- la Ditta svolge attività di azienda agricola con agriturismo e frantoio ;
- la Ditta ha presentato al SUAP territorialmente competente in data 27/07/2016 l'istanza e relativa documentazione tecnico-amministrativa allegata, acquisita da questa ARPAE con PGRA 9742/2016 del 08/08/2016 (Pratica Sinadoc 24044/2016), per il rilascio dell'AUA comprensiva del seguente titolo abilitativo ambientale:
  - autorizzazione allo scarico di acque reflue domestiche in acque superficiali (ai sensi dell'art. 124 del DLgs. n. 152/2006 e smi), di competenza comunale;
- come previsto dall'art. 4, comma 1) del DPR n. 59/2013, è stata esperita la verifica di correttezza formale della domanda che risultava completa ai fini dell'avvio del procedimento, e contestualmente non sussisteva la necessità di richiedere alla Ditta interessata elementi mancanti ai fini istruttori come comunicato da questa ARPAE allo SUAP con nota PGRA 10483/2016 del 24/08/2016;
- ai fini dell'adozione dell'AUA è stato acquisito con nota PGRA 13436/2016 del 27/10/2016 il parere favorevole con prescrizioni dell'Unione della Romagna Faentina, per lo scarico di acque reflue domestiche in acque superficiali.

PRESO ATTO delle indicazioni fornite dalla Prefettura - Ufficio Territoriale del Governo di Ravenna con nota PG Provincia di Ravenna n. 49231/2014 del 29/05/2014, per cui le autorizzazioni ambientali in materia di scarichi idrici e emissioni in atmosfera disciplinate dall'art. 269 e dall'art. 124 del D.Lgs. n. 152/2006 e smi non vengono in rilievo ai fini delle verifiche antimafia di cui al DLgs n. 159/2011 e, quindi, sono esonerate da tale obbligo;

RITENUTO che sussistono gli elementi per procedere all'adozione dell'AUA a favore della **Società Agricola Donna Livia srl** nel rispetto di condizioni e prescrizioni per l'esercizio dell'attività di azienda agricola con agriturismo e frantoio, in riferimento al titolo abilitativo ambientale richiesto e da sostituire con l'AUA stessa, che sarà rilasciata dal SUAP territorialmente competente;

CONSIDERATO che per tutti gli aspetti non esplicitamente indicati nel provvedimento di AUA, il gestore è comunque tenuto al rispetto delle disposizioni contenute nelle normative settoriali in materia di protezione dell'ambiente;

PRECISATO che sono fatte salve le sanzioni previste dalla normativa vigente in materia ambientale, nonché i poteri di ordinanza in capo ad ARPAE e agli altri soggetti competenti in materia ambientale, relativamente ai titoli abilitativi sostituiti con il presente atto;

DATO ATTO che, ai sensi dell'art. 4, comma 4) del DPR n. 59/2013, l'Autorità competente (ARPAE - SAC di Ravenna) adotta il provvedimento di AUA nel termine di 90 giorni dalla presentazione della domanda completa e corretta formalmente al SUAP territorialmente competente, fatta salva l'eventuale sospensione dei termini del procedimento in caso di richiesta di integrazione documentale;

SI INFORMA che, ai sensi del D.Lgs n. 196/2003, il titolare del trattamento dei dati personali è individuato nella figura del Direttore Generale di ARPAE e che il responsabile del trattamento dei medesimi dati è il Dirigente della SAC territorialmente competente;

SU proposta del responsabile del procedimento amministrativo, Paola Ricci della Struttura Autorizzazioni e Concessioni ARPAE di Ravenna:

#### **DETERMINA**

1. DI ADOTTARE, ai sensi del DPR n. 59/2013, l'**Autorizzazione Unica Ambientale (AUA)** a favore della **Società Agricola Donna Livia srl** (C.F./P.IVA 02521560397), avente sede legale e impianto in comune di Brisighella, via Cavina n. 26-28, per l'esercizio dell'attività di **azienda agricola con agriturismo e frantoio**, fatti salvi i diritti di terzi;
2. DI DARE ATTO che la presente AUA comprende e sostituisce il seguente titolo abilitativo ambientale:
  - autorizzazione allo scarico di acque reflue domestiche in acque superficiali (ai sensi dell'art. 124 del DLgs. n. 152/2006 e smi) di competenza comunale;

Sono fatte salve tutte le autorizzazioni e/o concessioni di cui la Ditta deve essere in possesso, previste dalle normative vigenti e non comprese dalla presente AUA;

3. DI VINCOLARE la presente AUA al rispetto delle seguenti condizioni e prescrizioni:

3.a) Per l'esercizio dell'attività/impianto, il gestore deve rispettare tutte le condizioni e prescrizioni specifiche, contenute nell'allegato che costituisce parte integrante e sostanziale del presente provvedimento di AUA. In particolare:

- **l'Allegato A)** al presente provvedimento riporta le condizioni e prescrizioni specifiche per gli scarichi in acque superficiali di acque reflue domestiche.

È altresì fatto salvo il rispetto delle norme in materia di sicurezza e igiene degli ambienti di lavoro;

3.b) Eventuali modifiche dell'attività e/o dell'impianto oggetto della presente AUA devono essere comunicate ovvero richieste ai sensi dell'art. 6 del DPR n. 59/2013.

Costituiscono modifica sostanziale da richiedere, ai sensi dell'art. 6, comma 2) del DPR n. 59/2013, tramite il SUAP territorialmente competente, con apposita domanda per il rilascio di nuova AUA, in particolare:

- ✓ ogni eventuale ristrutturazione o ampliamento che determini variazioni quali-quantitative dello scarico soggetto a nuova autorizzazione ai sensi dell'art. 124 del D.Lgs. n. 152/2006;

3.c.) La presente AUA è comunque soggetta a rinnovo ovvero revisione delle prescrizioni contenute nell'AUA stessa, prima della scadenza, qualora si verifichi una delle condizioni previste all'art. 5, comma 5) del DPR n. 59/2013;

4. DI STABILIRE che, ai sensi dell'art. 3, comma 6) del DPR n. 59/2013, la **validità dell'AUA** è fissata pari a **15 anni** a partire dalla data di rilascio da parte del SUAP territorialmente competente ed è rinnovabile. A tal fine, almeno **6 mesi prima della scadenza**, dovrà essere presentata apposita **domanda di rinnovo** ai sensi dell'art. 5 del DPR n. 59/2013;
5. DI DARE ATTO che **l'AUA adottata** con il presente provvedimento diviene esecutiva sin dal momento della sottoscrizione della stessa da parte del dirigente di ARPAE - SAC di Ravenna o chi ne fa le veci, **assumendo efficacia dalla data di rilascio da parte del SUAP territorialmente competente**;
6. DI DARE ATTO che sono fatte salve le sanzioni previste dalla normativa vigente in materia ambientale, nonché i poteri di ordinanza in capo ad ARPAE e agli altri soggetti competenti in materia ambientale, relativamente ai titoli abilitativi sostituiti con il presente provvedimento;
7. DI DARE ATTO che la Sezione Provinciale ARPAE di Ravenna esercita i controlli necessari al fine di assicurare il rispetto della normativa ambientale vigente e delle prescrizioni contenute nel presente provvedimento;
8. DI TRASMETTERE il presente provvedimento, ai sensi dell'art. 4, comma 7) del DPR n. 59/2013, al SUAP territorialmente competente per il rilascio al soggetto richiedente. Copia del presente provvedimento è altresì trasmessa, tramite SUAP, agli uffici interessati dell'Unione della Romagna Faentina e al Consorzio di Bonifica della Romagna Occidentale, per opportuna conoscenza e per gli adempimenti di rispettiva competenza.

DICHIARA che:

- ai fini degli adempimenti in materia di trasparenza, per il presente provvedimento autorizzativo si provvederà all'obbligo di pubblicazione ai sensi dell'art. 23 del D.Lgs n. 33/2013 e del vigente Programma Triennale per la Trasparenza e l'Integrità di ARPAE;
- il procedimento amministrativo sotteso al presente provvedimento è oggetto di misure di contrasto ai fini della prevenzione della corruzione, ai sensi e per gli effetti di cui alla Legge n. 190/2012 e del vigente Piano Triennale per la Prevenzione della Corruzione di ARPAE.

IL DIRIGENTE DELLA  
STRUTTURA AUTORIZZAZIONI E CONCESSIONI  
DI RAVENNA  
*Dott. Alberto Rebucci*

**SCARICHI IN ACQUE SUPERFICIALI DI ACQUE REFLUE DOMESTICHE.**

**Condizioni**

1. le acque da scaricare sono costituite da acque reflue domestiche recapitanti in acque superficiali, derivanti da un'attività di **Azienda Agricola con Agriturismo e Frantoio**, di consistenza inferiore a 50 AE,
2. il numero degli abitanti equivalenti dell'insediamento risulta essere di 24 in relazione al numero degli addetti dell'Azienda Agricola ed al numero dei fruitori dell'agriturismo dichiarati all'atto della domanda;
3. le acque reflue domestiche derivanti dall'insediamento saranno trattate preventivamente in degrassatori e fosse imhoff, successivamente inviate ad un filtro antibatterico aerobico, e scaricate previo pozzetto ufficiale di prelevamento, in acque superficiali;
4. i sistemi di trattamento adottati per la depurazione delle acque reflue domestiche derivanti dall'attività, rispettano i criteri fissati dalla tabella B della DGR 1053/03 e i dimensionamenti dei sistemi di trattamento rispettano i valori previsti dalla tabella A della delibera di cui sopra, in ragione del numero di abitanti equivalenti serviti (24 AE).

**Prescrizioni**

- a) gli impianti di trattamento delle acque reflue domestiche, quali pozzetti degrassatori e fosse imhoff, al fine di assicurare un corretto funzionamento, dovranno essere puliti periodicamente ed almeno una volta all'anno da Ditte autorizzate; la documentazione attestante l'avvenuta pulizia dovrà essere conservata presso l'attività a disposizione degli organi di vigilanza;
- b) per quanto possibile dovrà essere ridotto al minimo lo scarico nella fognatura interna delle sostanze chimiche utilizzate per la pulizia dei locali (candeggina, ammoniaca ecc.);
- c) ogni eventuale utilizzo dei servizi da parte di un numero di addetti superiore a 24 AE che determini variazioni quali - quantitative dello scarico, dovrà essere comunicato al Comune di Brisighella e ad ARPAE – Servizio Territoriale di Ravenna;
- d) il pozzetto di prelevamento delle acque reflue domestiche, dovrà essere sempre reso accessibile agli organi di vigilanza, tramite gli opportuni interventi di manutenzione;
- e) la planimetria della rete fognaria completa – Tavola 1 datata luglio 2016 - costituisce parte integrante della presente AUA.

# COMUNE DI BRISIGHELLA

## SEGNALAZIONE CERTIFICATA INIZIO ATTIVITÀ

OPERE DI RISTRUTTURAZIONE EDILIZIA PER  
NUOVO INSEDIAMENTO DI AGRITURISMO E DI FRANTOIO

in via Cavina n.28 , 48013 Brisighella

Foglio 73, Mapp. 84, Sub. 1-2  
Foglio 73 Mapp.87

Progettista architettonico  
Ing. Gaia Tellarini

D.L. architettonico  
Ing. Gaia Tellarini

Richiedente:  
Società Agricola Donna Livia S.r.l.  
via Cavina n. 28-29 Brisighella (RA)  
C.F. e P.I. 02521560397

Tavola

1

Oggetto Tavola

Scala

1:100

PIANTE: EDIFICI OGGETTO DI AUTORIZZAZIONE  
ALLO SCARICO

Data

Luglio 2016

Ing. Gaia Tellarini


via Massimo Villa 34/a, 40026 Inola  
tel. 0542.45048 - cell. 329.2896990  
e-mail: gaia.tellarini@gmail.com

| rev. | data     | emissione |
|------|----------|-----------|
| 1    | 25.07.16 | emissione |


Il presente foglio di cantiere ha proprietà di questo documento non deve essere stampato, il consegnatore il cantiere deve essere fornito e differenziato e a tutti i sensi deve essere conservato.

## AGRITURISMO


PIANO INTERRATO - INVARIATO  
scala 1:100

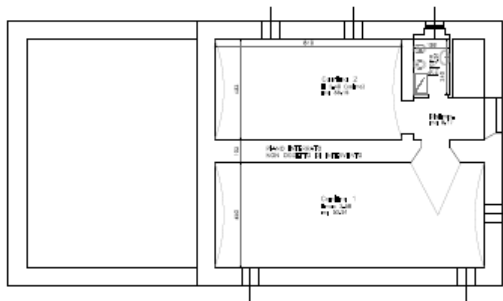

PIANO PRIMO - STATO DI PROGETTO  
scala 1:100

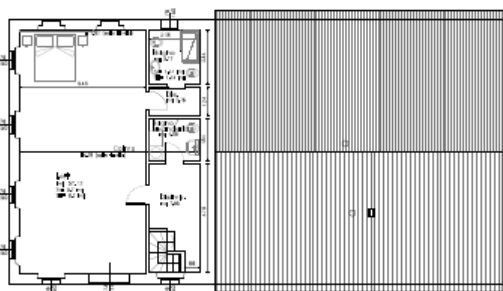

PIANO TERRA - STATO DI PROGETTO  
scala 1:100

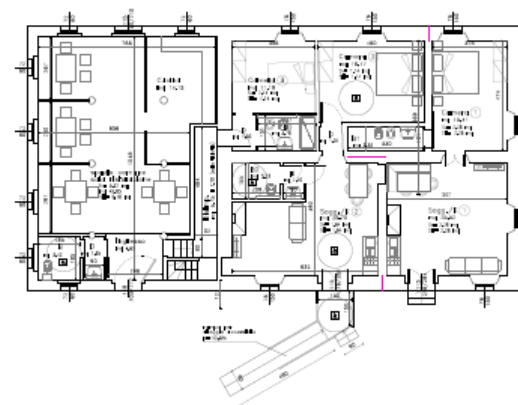


### CALCOLO ABITANTI EQUIVALENTI

|               | superficie | A.E.      |
|---------------|------------|-----------|
| CAMERA 1      | 15,41 mq   | 2         |
| CAMERA 2      | 16,17 mq   | 2         |
| CAMERA 3      | 11,19 mq   | 1         |
| LOFT          | 57,12 mq   | 4         |
| RISTORANTE    | 45,85 mq   | 13        |
| <b>TOTALE</b> |            | <b>22</b> |

## FRANTOIO

PIANTA PIANO TERRA  
scala 1:100

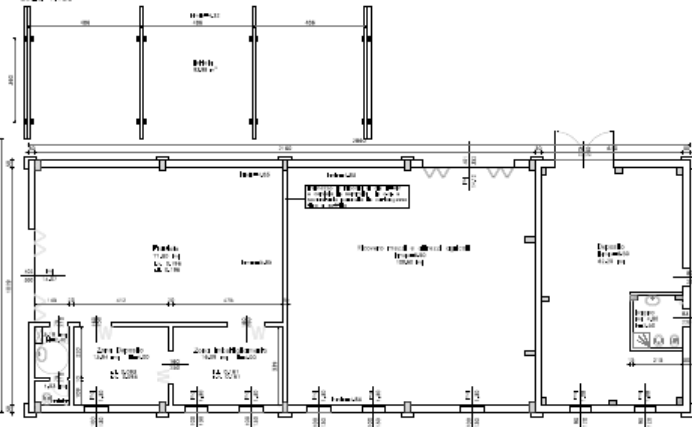

### CALCOLO ABITANTI EQUIVALENTI

|                           | n. | A.E.     |
|---------------------------|----|----------|
| ADDETTI FRANTOIO          | 2  | 1        |
| ADDETTI SOCIETA' AGRICOLA | 2  | 1        |
| <b>TOTALE</b>             |    | <b>2</b> |

**SI ATTESTA CHE IL PRESENTE DOCUMENTO È COPIA CONFORME DELL'ATTO ORIGINALE FIRMATO DIGITALMENTE.**