

ARPAE

**Agenzia regionale per la prevenzione, l'ambiente e l'energia
dell'Emilia - Romagna**

* * *

Atti amministrativi

Determinazione dirigenziale	n. DET-AMB-2022-591 del 09/02/2022
Oggetto	DPR n. 59/2013, LR n. 13/2015. AZIENDA USL DELLA ROMAGNA - ADOZIONE AUTORIZZAZIONE UNICA AMBIENTALE (AUA) PER VILLA AGNESINA, CON ATTIVITÀ DI HOSPICE SANITARIO, NELL'IMPIANTO SITO IN FAENZA, VIA CASTEL RANIERO N. 27/29.
Proposta	n. PDET-AMB-2022-616 del 08/02/2022
Struttura adottante	Servizio Autorizzazioni e Concessioni di Ravenna
Dirigente adottante	Fabrizio Magnarello

Questo giorno nove FEBBRAIO 2022 presso la sede di P.zz Caduti per la Libertà, 2 - 48121 Ravenna, il Responsabile del Servizio Autorizzazioni e Concessioni di Ravenna, Fabrizio Magnarello, determina quanto segue.

Servizio Autorizzazioni e Concessioni di Ravenna

OGGETTO: DPR n. 59/2013, LR n. 13/2015. **AZIENDA USL DELLA ROMAGNA - ADOZIONE AUTORIZZAZIONE UNICA AMBIENTALE (AUA) PER VILLA AGNESINA, CON ATTIVITÀ DI HOSPICE SANITARIO, NELL'IMPIANTO SITO IN FAENZA, VIA CASTEL RANIERO N. 27/29.**

IL DIRIGENTE

RICHIAMATO il regolamento di cui al *DPR 13 marzo 2013, n. 59* recante la disciplina dell'Autorizzazione Unica Ambientale (AUA) e la semplificazione di adempimenti amministrativi in materia ambientale gravanti sulle piccole e medie imprese e sugli impianti non soggetti ad Autorizzazione Integrata Ambientale;

VISTI:

- la *Legge 7 aprile 2014, n. 56* recante disposizioni sulle Città Metropolitane, sulle Province, sulle Unioni e fusioni di Comuni;
- la *Legge Regionale 30 luglio 2015, n. 13* recante riforma del sistema di governo territoriale e delle relative competenze, in coerenza con la Legge 7 aprile 2014, n. 56, che disciplina, tra l'altro, il riordino e l'esercizio delle funzioni amministrative in materia di ambiente;
- in particolare l'art. 16 della LR n. 13/2015 per cui, alla luce del rinnovato riparto di competenze, le funzioni amministrative relative all'AUA di cui al DPR n. 59/2013 sono esercitate dalla Regione, mediante l'Agenzia Regionale per la Prevenzione, l'Ambiente e l'Energia (ARPAE);
- la *Deliberazione di Giunta Regionale Emilia-Romagna n. 2173 del 21 dicembre 2015* di approvazione dell'assetto organizzativo generale di ARPAE di cui alla LR n. 13/2015, per cui alla Struttura Autorizzazioni e Concessioni (SAC) territorialmente competente spetta l'adozione dei provvedimenti di AUA;
- la *Deliberazione di Giunta Regionale Emilia-Romagna n. 1181 del 23 luglio 2018* di approvazione dell'assetto organizzativo generale di ARPAE di cui alla LR n. 13/2015 che individua strutture autorizzatorie articolate in sedi operative provinciali (Servizi Autorizzazioni e Concessioni) a cui competono i procedimenti/processi autorizzatori e concessori in materia di ambiente, di energia e gestione del demanio idrico;

VISTA altresì la *Deliberazione di Giunta Regionale Emilia-Romagna n. 2170 del 21 dicembre 2015* recante direttiva per lo svolgimento di funzioni in materia di AUA in attuazione della LR n. 13/2015 che fornisce precise indicazioni sullo svolgimento dei procedimenti e sui contenuti dei conseguenti atti, ivi comprese le modalità di conclusione dei procedimenti in corso avviati presso le Province;

CONSIDERATE le prime indicazioni per l'esercizio integrato delle funzioni di istruttoria e autorizzazione ambientale assegnate ad ARPAE dalla LR n. 13/2015, fornite dalla Direzione Generale di ARPAE con nota PGDG/2015/7546 del 31/12/2015

VISTA l'istanza presentata allo Sportello Unico per le Attività Produttive (SUAP) dell'Unione della Romagna Faentina in data 25/11/2021 e acquisita da ARPAE SAC con PG 188224/2021 del 07/12/2021 (pratica SinaDoc n.33978/2021) dalla **Azienda USL della Romagna** (C.F./P.IVA 02483810392), avente sede legale in Comune di Ravenna, via De Gasperi n.8, per il rilascio dell'AUA, ai sensi del DPR n. 59/2013, della **Villa Agnesina** sita in Comune di Faenza, **via Castel Raniero n. 27/29**, comprensiva di:

- autorizzazione alle scariche di acque reflue domestiche in acque superficiali (ai sensi dell'art.124 del Dlgs n.152/2006 e smi);

RICHIAMATA la normativa settoriale ambientale in materia di scarichi di acque reflue:

- ✓ *D.Lgs. n. 152/06 e smi recante "Norme in materia ambientale"* - Parte III - Titolo III in materia di tutela dei corpi idrici e disciplina degli scarichi;
- ✓ *L.R. 21 aprile 1999, n. 3 e smi "Riforma del sistema regionale e locale"* e smi, recante disposizioni in materia di riparto delle funzioni e disciplina di settore, con particolare riferimento alle competenze assegnate al Comune relativamente all'autorizzazione agli scarichi delle acque reflue domestiche;

- ✓ *L.R. 1 giugno 2006, n. 5 e smi* recante disposizioni in materia ambientale, per cui sono confermate in capo ai medesimi Enti le funzioni in materia ambientale già conferite alle Province e ai Comuni dalla legislazione regionale vigente alla data di entrata in vigore del D.Lgs. n. 152/2006;
- ✓ *DGR n. 1053 del 9 giugno 2003* recante disposizioni in materia di tutela delle acque dall'inquinamento;

VISTA la *Legge 7 agosto 1990, n. 241 e smi* recante norme in materia di procedimento amministrativo;

CONSIDERATO che dall'istruttoria svolta dal responsabile del procedimento amministrativo individuato ai sensi dell'art. 5 della Legge n. 241/1990 e smi per la pratica ARPAE SinaDoc n. **33978/2021**, emerge che:

- l'Azienda USL Romagna, nella Villa Agnesina svolge attività di hospice sanitario;
- l'Azienda ha presentato al SUAP territorialmente competente in data 25/11/2021 l'istanza e relativa documentazione tecnico-amministrativa allegata, acquisita da questa ARPAE SAC con PG 188224/2021 del 07/12/2021 (pratica SinaDoc n.33978/2021), per il rilascio dell'AUA comprensiva del seguente titolo abilitativo ambientale:
 - autorizzazione allo scarico di acque reflue domestiche in acque superficiali (ai sensi dell'art. 124 del DLgs. n. 152/2006 e smi) - di competenza comunale;
- come previsto dall'art. 4, comma 1) del DPR n. 59/2013, è stata esperita la verifica di correttezza formale della domanda che risultava completa ai fini dell'avvio del procedimento, e contestualmente non sussisteva la necessità di richiedere all'Azienda interessata elementi mancanti ai fini istruttori, come comunicato da questa ARPAE allo SUAP con nota PG 195592/2021 del 21/12/2021;
- con nota PG 6437/2022 del 17/01/2022, lo SUAP ha trasmesso il parere favorevole con prescrizioni dell'Unione della Romagna faentina, per lo scarico di acque reflue domestiche in acque superficiali .

PRESO ATTO delle indicazioni fornite dalla Prefettura - Ufficio Territoriale del Governo di Ravenna con nota PG Provincia di Ravenna n. 49231/2014 del 29/05/2014, per cui le autorizzazioni ambientali in materia di scarichi idrici e emissioni in atmosfera disciplinate dall'art. 269 e dall'art. 124 del D.Lgs. n. 152/2006 e smi non vengono in rilievo ai fini delle verifica antimafia di cui al D.Lgs n. 159/2011 e, quindi, sono esonerate da tale obbligo;

RITENUTO che sussistono gli elementi per procedere all'adozione dell'AUA a favore della Azienda USL della Romagna – **Villa Agnesina** nel rispetto di condizioni e prescrizioni per l'attività di hospice sanitario, in riferimento al titolo abilitativo ambientale richiesto e da sostituire con l'AUA stessa, che sarà rilasciata dal SUAP territorialmente competente;

CONSIDERATO che per tutti gli aspetti non esplicitamente indicati nel provvedimento di AUA, il gestore è comunque tenuto al rispetto delle disposizioni contenute nelle normative settoriali in materia di protezione dell'ambiente;

PRECISATO che sono fatte salve le sanzioni previste dalla normativa vigente in materia ambientale, nonché i poteri di ordinanza in capo ad ARPAE e agli altri soggetti competenti in materia ambientale, relativamente ai titoli abilitativi sostituiti con il presente atto;

DATO ATTO che, ai sensi dell'art. 4, comma 5) del DPR n. 59/2013, l'Autorità competente (ARPAE - SAC di Ravenna) adotta il provvedimento di AUA nel termine di 90 giorni dalla presentazione della domanda completa e corretta formalmente al SUAP territorialmente competente, fatta salva l'eventuale sospensione dei termini del procedimento in caso di richiesta di integrazione documentale;

VISTA la deliberazione del Direttore Generale ARPAE n. 2021-221 del 24/03/2021, relativa al conferimento dell'incarico dirigenziale di Responsabile Servizio Autorizzazioni e Concessioni di Ravenna al Dott. Fabrizio Magnarello;

SI INFORMA che, ai sensi del D.Lgs n. 196/2003, il titolare del trattamento dei dati personali è individuato nella figura del Direttore Generale di ARPAE e che il responsabile del trattamento dei medesimi dati è la Dirigente di ARPAE SAC territorialmente competente;

SU proposta del responsabile del procedimento amministrativo, Paola Ricci, del Servizio Autorizzazioni e Concessioni ARPAE di Ravenna:

per le ragioni in narrativa esposte e che si intendono qui integralmente richiamate,

DETERMINA

1. **DI ADOTTARE**, ai sensi del DPR n. 59/2013, l'Autorizzazione Unica Ambientale (**AUA**), a favore della **Azienda USL della Romagna** (C.F./P.IVA 02483810392), avente sede legale in Comune di Ravenna, via De Gasperi n.8, per la **Villa Agnesina**, sita in Comune di Faenza, Viale Stradone n.9, per l'attività di hospice sanitario, fatti salvi i diritti di terzi;
2. DI DARE ATTO che la presente AUA comprende e sostituisce il seguente titolo abilitativo ambientale:
 - autorizzazione allo scarico di acque reflue domestiche in acque superficiali (ai sensi dell'art. 124 del DLgs. n. 152/2006 e smi) – di competenza comunale.

Sono fatte salve tutte le autorizzazioni e/o concessioni di cui la Ditta deve essere in possesso, previste dalle normative vigenti e non comprese dalla presente AUA:

3. DI VINCOLARE la presente AUA al rispetto delle seguenti condizioni e prescrizioni:
 - 3.a) Per l'esercizio dell'attività, il gestore deve rispettare tutte le condizioni e prescrizioni specifiche, contenute nell'Allegato che costituisce parte integrante e sostanziale del presente provvedimento di AUA. In particolare:
 - l'Allegato A) al presente provvedimento riporta le condizioni e prescrizioni specifiche per l'autorizzazione allo scarico di acque reflue domestiche in acque superficiali;
 - 3.b) Eventuali modifiche dell'attività e/o dell'impianto oggetto della presente AUA devono essere comunicate ovvero richieste ai sensi dell'art. 6 del DPR n. 59/2013.
4. Costituiscono modifica sostanziale da richiedere, ai sensi dell'art. 6, comma 2) del DPR n. 59/2013, tramite il SUAP territorialmente competente, con apposita domanda per il rilascio di nuova AUA, in particolare:
 - ogni eventuale ristrutturazione o ampliamento che determini variazioni quali-quantitative dello scarico soggetto a nuova autorizzazione ai sensi dell'art. 124 del D.Lgs. n. 152/2006 e smi;
5. La presente AUA è comunque soggetta a rinnovo ovvero revisione delle prescrizioni contenute nell'AUA stessa, prima della scadenza, qualora si verifichi una delle condizioni previste all'art. 5, comma 5) del DPR n. 59/2013;

6. DI STABILIRE che, ai sensi dell'art. 3, comma 6) del DPR n. 59/2013, la **validità dell'AUA** è fissata pari a **15 anni** a partire dalla data di rilascio da parte del SUAP territorialmente competente ed è rinnovabile. A tal fine, almeno **6 mesi prima della scadenza**, dovrà essere presentata apposita **domanda di rinnovo** ai sensi dell'art. 5 del DPR n. 59/2013;

7. DI DARE ATTO che l'**AUA adottata** con il presente provvedimento diviene esecutiva sin dal momento della sottoscrizione della stessa da parte del dirigente di ARPAE - SAC di Ravenna o chi ne fa le veci, **assumendo efficacia dalla data di rilascio da parte del SUAP territorialmente competente**;

8. DI DARE ATTO che sono fatte salve le sanzioni previste dalla normativa vigente in materia ambientale, nonché i poteri di ordinanza in capo ad ARPAE e agli altri soggetti competenti in materia ambientale, relativamente ai titoli abilitativi sostituiti con il presente provvedimento;

9. DI DARE ATTO che la Sezione Provinciale ARPAE di Ravenna esercita i controlli necessari al fine di assicurare il rispetto della normativa ambientale vigente e delle prescrizioni contenute nel presente provvedimento;

10. DI TRASMETTERE il presente provvedimento, ai sensi dell'art. 4, comma 7) del DPR n. 59/2013, al SUAP territorialmente competente per il rilascio al soggetto richiedente. Copia del presente provvedimento è altresì trasmessa, tramite SUAP, agli uffici interessati dell'Unione della Romagna Faentina per opportuna conoscenza e per gli adempimenti di rispettiva competenza.

DICHIARA che:

- il presente provvedimento autorizzatorio sarà oggetto di pubblicazione sul sito istituzionale di Arpae;
- il procedimento amministrativo sotteso al presente provvedimento è oggetto di misure di contrasto ai fini della prevenzione della corruzione, ai sensi e per gli effetti di cui alla Legge n. 190/2012 e del vigente Piano Triennale per la Prevenzione della Corruzione di ARPAE;

E SI INFORMA che:

- avverso il presente atto gli interessati possono proporre ricorso giurisdizionale avanti al TAR competente entro 60 (sessanta) giorni, ovvero ricorso straordinario al Capo dello Stato entro il termine di 120 (centoventi) giorni; entrambi i termini decorrono dalla notificazione o comunicazione dell'atto ovvero da quando l'interessato ne abbia avuto piena conoscenza.

IL DIRIGENTE DEL
SERVIZIO AUTORIZZAZIONI E CONCESSIONI
DI RAVENNA

Dott. Fabrizio Magnarello

SCARICO IN ACQUE SUPERFICIALI DI ACQUE REFLUE DOMESTICHE


Condizioni

1. le acque da scaricare in acque superficiali sono acque reflue domestiche derivanti da un fabbricato ad uso di Hospice sanitario;
2. Il numero degli abitanti equivalenti dell'insediamento risulta essere di 30 in relazione al numero degli ospiti e degli addetti alle attività, così come dichiarato nella domanda.
3. I sistemi di trattamento per le acque reflue domestiche, adottati prima dello scarico, sono costituiti da degrassatori, fosse Imhoff e successivamente inviate ad un depuratore a fanghi attivi ad ossidazione totale dimensionato per 40 AE.
4. Tali acque confluiscono poi, previo pozzetto ufficiale di prelevamento, in corso d'acqua superficiale (fosso stradale);
5. non sono presenti laboratori.
6. I sistemi di trattamento adottati per la depurazione delle acque reflue domestiche, derivanti dall'insediamento di cui sopra, rispettano i criteri fissati dalla tabella B della DGR 1053/03; i dimensionamenti dei sistemi di trattamento rispettano i valori previsti dalla tabella A della delibera di cui sopra, in ragione del numero di abitanti equivalenti serviti (30 AE)


Prescrizioni:

- a) gli impianti di trattamento delle acque reflue domestiche, quali pozzetti degrassatori, fosse Imhoff e depuratore a fanghi attivi al fine di assicurare un corretto funzionamento, dovranno essere puliti periodicamente ed almeno 1 volta all'anno da Ditta autorizzata;
- b) la documentazione attestante l'avvenuta pulizia dovrà essere conservata presso la struttura a disposizione degli organi di vigilanza;
- c) il pozzetto di prelevamento delle acque reflue domestiche dovrà essere sempre reso accessibile agli organi di vigilanza tramite gli opportuni interventi di manutenzione;
- d) la planimetria della rete fognaria - scarichi fognari tav 01 datata novembre 2021 – costituisce parte integrante della presente AUA.
- e) Dovranno essere adottati tutti gli accorgimenti atti ad evitare impaludamenti o ristagni di acque reflue nei corpi ricettori onde evitare esalazioni moleste e proliferazione di insetti.


PIANTA PIANO INTERRATO ARCHITETTONICO - Scala 1:200

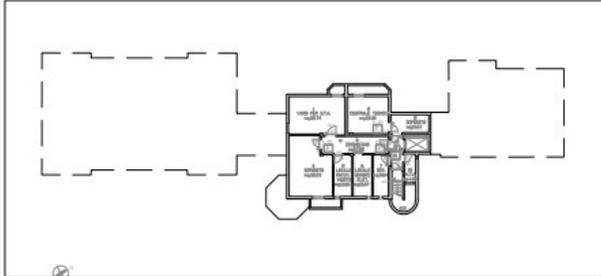


PIANTA PIANO PRIMO ARCHITETTONICO - Scala 1:200

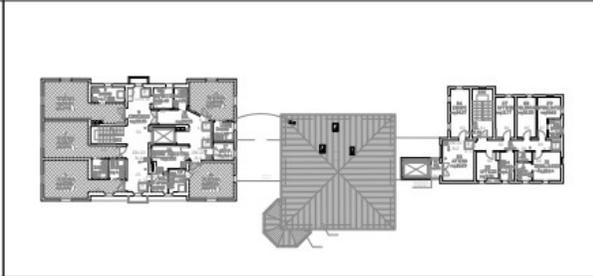

PIANTA PIANO SECONDO ARCHITETTONICO - Scala 1:200

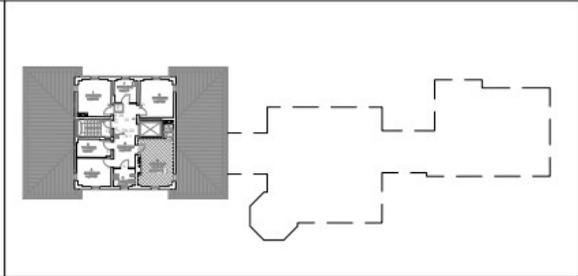


PIANTA PIANO TERRA E PLANIMETRIA RETE FOGNARIA - Scala 1:200

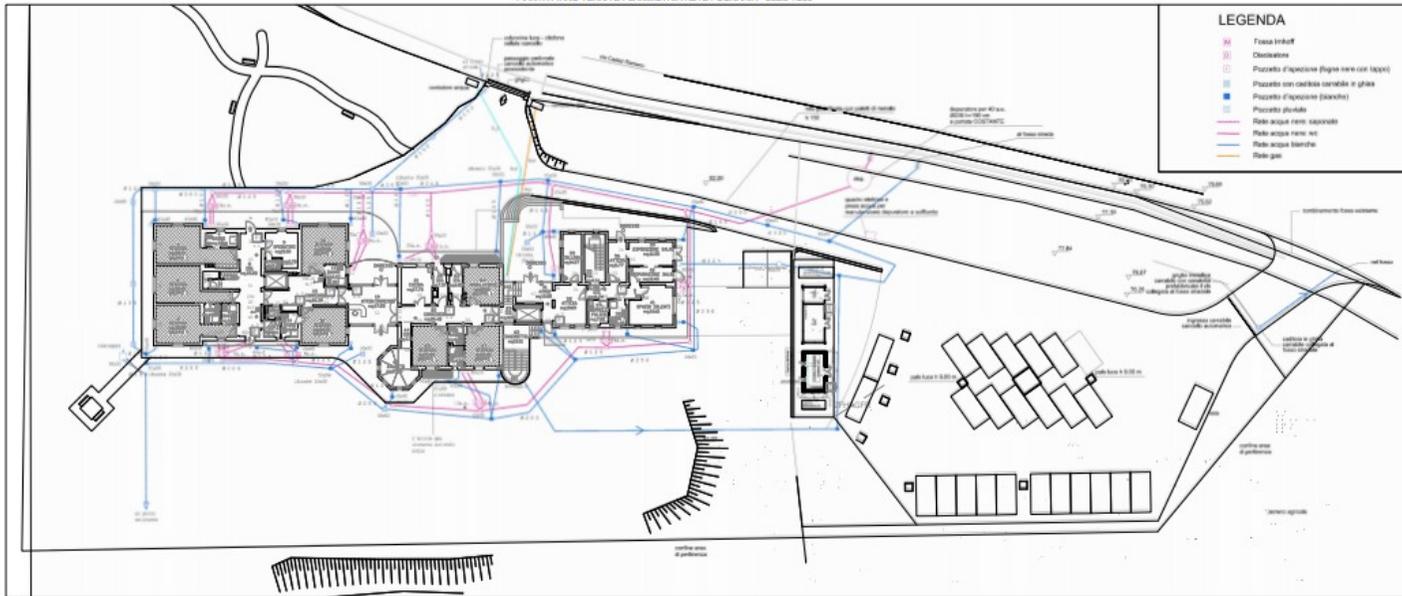

- LEGENDA**
- Fossa Imhoff
 - Decantatore
 - Pozzetto d'ispezione (fogna nera con tappo)
 - Pozzetto con cassetta sabbia e ghiaia
 - Pozzetto d'ispezione (bianchi)
 - Pozzetto siccabile
 - Rete acque nere separate
 - Rete acque nere in
 - Rete acque bianche
 - Rete gas


SERVIZIO SANITARIO REGIONALE DELLA ROMAGNA
 Azienda Unità Sanitaria Locale della Romagna
HOSPICE "VILLA AGNESINA"
 Via Carlo Barbero, 24 - Faenza (RA)

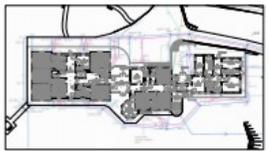

PLANIMETRIA SCARICHI FOGNARI

01		Scale	1:200
02		Quota	m
03			
04	Revisione 001	Elaborata	
REVISIONE	DATA	DESCRIZIONE	

SI ATTESTA CHE IL PRESENTE DOCUMENTO È COPIA CONFORME DELL'ATTO ORIGINALE FIRMATO DIGITALMENTE.