

ARPAE

**Agenzia regionale per la prevenzione, l'ambiente e l'energia
dell'Emilia - Romagna**

* * *

Atti amministrativi

Determinazione dirigenziale	n. DET-AMB-2016-2507 del 22/07/2016
Oggetto	DPR n. 59/2013, LR n. 13/2015 - DITTA LA BOMBA S.N.C CON SEDE LEGALE IN COMUNE DI SANTARCANGELO DI ROMAGNA, VIA DEL GRANO N. 199/B - AUTORIZZAZIONE UNICA AMBIENTALE (AUA) PER L'ESERCIZIO DELL'ATTIVITÀ DI PRODUZIONE DI GHIACCIOLI E AFFINI NELL'IMPIANTO SITO IN COMUNE DI SANTARCANGELO DI ROMAGNA, VIA DEL GRANO N. 199/B
Proposta	n. PDET-AMB-2016-2484 del 19/07/2016
Struttura adottante	Struttura Autorizzazioni e Concessioni di Rimini
Dirigente adottante	STEFANO RENATO DE DONATO

Questo giorno ventidue LUGLIO 2016 presso la sede di Via Dario Campana, 64 - 47922 Rimini, il Responsabile della Struttura Autorizzazioni e Concessioni di Rimini, STEFANO RENATO DE DONATO, determina quanto segue.

Struttura Autorizzazioni e Concessioni di Rimini

OGGETTO: DPR n. 59/2013, LR n. 13/2015 - DITTA LA BOMBA S.N.C CON SEDE LEGALE IN COMUNE DI SANTARCANGELO DI ROMAGNA, VIA DEL GRANO N. 199/B - **AUTORIZZAZIONE UNICA AMBIENTALE (AUA)** PER L'ESERCIZIO DELL'ATTIVITÀ DI PRODUZIONE DI GHIACCIOLI E AFFINI NELL'IMPIANTO SITO IN COMUNE DI SANTARCANGELO DI ROMAGNA, VIA DEL GRANO N. 199/B.

IL DIRIGENTE

VISTO il *DPR 13 marzo 2013, n. 59* recante la disciplina dell'Autorizzazione Unica Ambientale (AUA);

RICHIAMATI:

- la *Legge 7 aprile 2014, n. 56* recante disposizioni sulle Città Metropolitane, sulle Province, sulle Unioni e fusioni di Comuni;
- la *Legge Regionale 30 luglio 2015, n. 13* recante riforma del sistema di governo territoriale e delle relative competenze in materia di ambiente;
- la *Deliberazione di Giunta Regionale Emilia-Romagna n. 2173 del 21 dicembre 2015* di approvazione dell'assetto organizzativo generale di ARPAE di cui alla L.R. n.13/2015, che assegna alla Struttura Autorizzazioni e Concessioni (SAC) la competenza in materia di AUA;

VISTA la *Deliberazione di Giunta Regionale Emilia-Romagna n. 2170 del 21 dicembre 2015* in attuazione della LR n. 13/2015 che fornisce indicazioni sullo svolgimento dei procedimenti, comprese le modalità di conclusione dei procedimenti in corso avviati presso le Province;

VISTE le prime indicazioni per l'esercizio integrato delle funzioni di istruttoria e autorizzazione ambientale assegnate ad ARPAE dalla LR n. 13/2015, fornite dalla Direzione Generale di ARPAE con nota PGDG/2015/7546 del 31/12/2015;

VISTA la *Legge 7 agosto 1990, n. 241 e smi* recante norme in materia di procedimento amministrativo;

VISTA l'istanza presentata allo Sportello Unico per le Attività Produttive (SUAP) del Comune di Santarcangelo di Romagna in data 07/05/2015 - assunta al PG della Provincia di RIMINI con il n. 15518 del 08/05/2015 (pratica ARPAE n.11281/2016), dalla Ditta **LA BOMBA S.N.C.** (C.F./P.IVA 03692290400), avente sede legale e sede dello stabilimento di produzione di ghiaccioli e affini in Comune di Santarcangelo di Romagna, intesa ad ottenere il rilascio dell'**Autorizzazione Unica Ambientale (AUA)**, ai sensi del DPR n. 59/2013, comprensiva di:

- autorizzazione allo scarico in pubblica fognatura di acque reflue industriali, ai sensi dell'art. 124 del D.Lgs n. 152/2006 e smi,, di competenza comunale;

Dato atto che, come si evince dalla documentazione allegata all'istanza, la ditta esercita l'attività di produzione ghiaccioli e affini;

Dato atto che, come si evince dalla documentazione allegata all'istanza, trattasi di rinnovo di autorizzazione allo scarico di acque reflue industriali in pubblica fognatura già rilasciata dal Comune di Santarcangelo di Romagna il 21/03/2012 n. 1/12 PRODUTTIVO per il quale il richiedente dichiara l'invarianza delle condizioni e dei presupposti alla base del precedente titolo autorizzativo;

Acquisito il parere favorevole del Comune di Santarcangelo di Romagna prot. n. 2981 del 08/03/2016, che condivide e fa proprie le prescrizioni emesse da Hera S.p.a., in qualità di gestore della pubblica fognatura, con nota allegata prot. n. 131818 del 13/11/2015, necessario e vincolante ai fini dell'adozione dell'AUA;

RICHIAMATE:

- la Determinazione dirigenziale n. 124 del 15/02/2016, avente ad oggetto: "Struttura Autorizzazioni e Concessioni di Rimini. Definizione dell'assetto organizzativo di dettaglio della Struttura Autorizzazioni e Concessioni di Rimini a seguito del recepimento delle Posizioni Organizzative istituite con D.D.G. n. 99/2015";
- la Determinazione dirigenziale n. 199 del 08/03/2016, avente per oggetto: "Struttura Autorizzazioni e Concessioni di Rimini. Nomina dei responsabili di procedimento ai sensi della Legge n. 241/90";

DATO ATTO che, ai sensi del D.Lgs. n. 196/2003, il titolare del trattamento dei dati personali è individuato nella figura del Direttore Generale di Arpae e che il responsabile del trattamento dei medesimi dati è il Dirigente della SAC territorialmente competente;

Richiamato il D.Lgs. n. 33 del 14/03/2013 così come modificato dal D.Lgs. n. 97 del 25/05/2016 "Riordino della disciplina riguardante il diritto di accesso civico e gli obblighi di pubblicità, trasparenza e diffusione di informazioni da parte delle pubbliche amministrazioni" ed in particolare gli artt. 23 e 40;

Ritenuto che sussistono gli elementi per procedere all'adozione dell'AUA a favore della Ditta LA BOMBA S.N.C., in riferimento ai titoli abilitativi ambientali richiesti nel rispetto di condizioni e prescrizioni riportate nella parte dispositiva;

SU proposta del responsabile del procedimento amministrativo, Ing. Giovanni Paganelli, della Struttura Autorizzazioni e Concessioni ARPAE di Rimini:

DETERMINA

1. DI ADOTTARE, ai sensi del DPR n. 59/2013, l'**Autorizzazione Unica Ambientale (AUA)** in capo al Legale Rappresentante della Ditta LA BOMBA S.N.C., avente sede legale in Comune di Santarcangelo di Romagna, Via Del Grano n. 199/B (C.F./P.IVA 03692290400) per l'esercizio dell'**attività di produzione di ghiaccioli ed affini** nell'impianto sito in Comune di Santarcangelo di Romagna, Via Del Grano n. 199/B, fatti salvi i diritti di terzi;
2. DI DARE ATTO che la presente AUA comprende e sostituisce i seguenti titoli autorizzativi ambientali:
 - autorizzazione allo scarico in pubblica fognatura di acque reflue industriali (ai sensi dell'art. 124 del D.Lgs. n. 152/2006 e smi) di competenza del Comune di Santarcangelo di Romagna;
3. DI VINCOLARE la presente AUA al rispetto delle seguenti condizioni e prescrizioni:
 - 3a) Per l'esercizio dell'attività, il gestore deve rispettare tutte le condizioni e prescrizioni specifiche, contenute negli allegati che costituiscono parte integrante e sostanziale del presente provvedimento di AUA. In particolare:
 - l'**Allegato A)** al presente provvedimento riporta le condizioni e prescrizioni specifiche per gli scarichi idrici in pubblica fognatura;
 - 3b) Eventuali modifiche dell'attività e/o dell'impianto oggetto della presente AUA devono essere comunicate ovvero richieste ai sensi dell'art. 6 del DPR n. 59/2013. Costituisce modifica sostanziale:
 - ogni eventuale ristrutturazione o ampliamento che determini variazioni quali-quantitative dello scarico o spostamenti significativi del punto di scarico;
 - 3c) La presente AUA è comunque soggetta a rinnovo ovvero revisione delle prescrizioni contenute nell'AUA stessa, prima della scadenza, qualora si verifichi una delle condizioni previste all'art. 5, comma 5) del DPR n. 59/2013;
4. Ai sensi dell'art. 3, comma 6) del DPR n. 59/2013, la **validità dell'AUA** è fissata pari a **15 anni a partire dalla data di rilascio da parte del SUAP territorialmente competente** ed è rinnovabile. A tal fine, almeno **6 mesi prima della scadenza**, dovrà essere presentata apposita **domanda di rinnovo** ai sensi dell'art. 5 del DPR n. 59/2013;
5. L'**AUA adottata** con il presente provvedimento diviene esecutiva sin dal momento della sottoscrizione della stessa da parte del dirigente di ARPAE - SAC di Rimini o chi ne fa le veci, **assumendo efficacia dalla data di rilascio da parte del SUAP territorialmente competente**;

6. In caso di inottemperanza delle prescrizioni si applicano le sanzioni previste dalla normativa vigente in materia ambientale, nonché i poteri di ordinanza in capo ad ARPAE e agli altri soggetti competenti in materia ambientale, relativamente ai titoli abilitativi sostituiti con il presente provvedimento;
7. La Sezione Provinciale ARPAE di Rimini esercita i controlli necessari al fine di assicurare il rispetto della normativa ambientale vigente e delle prescrizioni contenute nel presente provvedimento;
8. L'autorità competente, nel caso di criticità sanitarie e/o ambientali, può prescrivere l'installazione di ulteriori impianti di abbattimento e/o l'adozione di opportune soluzioni tecnico-gestionali anche nel corso di validità dell'autorizzazione;
9. Il presente provvedimento è trasmesso al SUAP territorialmente competente per il rilascio al soggetto richiedente del Provvedimento conclusivo. Ai sensi dell'art.4 comma 8 il SUAP trasmette agli enti interessati (Comune di Santarcangelo di Romagna, Arpae Struttura autorizzazione e concessioni e HERA S.p.A) copia del Provvedimento conclusivo, per opportuna conoscenza e per gli adempimenti di rispettiva competenza;
10. La ditta dovrà conservare presso lo stabilimento la presente autorizzazione unita alla copia dell'istanza e relativi allegati a disposizione degli organi competenti al controllo;
11. Ai fini degli adempimenti in materia di trasparenza, il presente provvedimento autorizzativo verrà pubblicato sul sito web di Arpae alla sezione amministrazione trasparente, ai sensi dell'art. 23 del D.Lgs n. 33/2013 s.m.i. e del vigente Programma Triennale per la Trasparenza e l'Integrità di ARPAE;
12. Per tutti gli aspetti non esplicitamente indicati nel provvedimento di AUA, il gestore è comunque tenuto al rispetto delle disposizioni contenute nelle normative settoriali in materia di protezione dell'ambiente;
13. Di individuare l'Ing. Giovanni Paganelli quale Responsabile del Procedimento del presente atto;
14. Ai sensi dell'art. 3 della L. 241/90, che il soggetto destinatario del presente atto, può ricorrere nei modi di legge contro l'atto stesso, alternativamente al TAR dell'Emilia-Romagna o al Presidente della Repubblica, rispettivamente entro 60 ed entro 120 giorni dalla data della notificazione o di comunicazione.

IL DIRIGENTE DELLA
STRUTTURA AUTORIZZAZIONI E CONCESSIONI
DI RIMINI

Dott. Stefano Renato de Donato



Città di Santarcangelo di Romagna

Provincia di Rimini

Settore Territorio - Servizio Qualità Urbana

Santarcangelo di Romagna, 04/03/2016
Prot. n. _____

suap.valmarecchia@legalmail.it

Allo Sportello Unico per le Attività Produttive
Valmarecchia

pec@pec.provincia.rimini.it

Alla Provincia di Rimini
Servizio Politiche Ambientali

Oggetto: parere favorevole al rilascio dell'AUA relativamente allo scarico in pubblica fognatura delle acque reflue industriali provenienti dall'attività di produzione e confezionamento ghiaccioli della ditta La Bomba s.n.c., sita in via Del Grano n. 199/B a Santarcangelo di Romagna.

Vista la richiesta di parere al Servizio Qualità Urbana, inoltrata dall'Unione dei Comuni Valle del Marecchia il 19/10/2015 con prot. n. 13737, relativamente al rilascio dell'AUA per lo scarico di acque reflue industriali dell'attività di produzione e confezionamento ghiaccioli, sita in via Del Grano n. 199/B, denominata La Bomba s.n.c.;

Dato atto che la succitata richiesta prevede lo scarico delle acque reflue industriali nella fognatura pubblica posta lungo via Del Grano;

Vista la normativa vigente in materia di smaltimento di acque reflue industriali;

Visto il parere favorevole condizionato espresso da Hera S.p.A., con nota prot. n. 131818 del 13/11/2015, relativamente agli scarichi prodotti dalla ditta La Bomba s.n.c., che ammette in fognatura, oltre agli scarichi delle acque reflue domestiche (servizi igienici), anche quelli derivanti dall'attività di lavaggio attrezzature;

si esprime, per quanto di competenza, parere favorevole al rilascio alla ditta La Bomba s.n.c., con sede a Santarcangelo di Romagna in via Del Grano n. 199/B, dell'Autorizzazione Unica Ambientale, relativamente allo scarico nella pubblica fognatura di via Del Grano, delle acque reflue industriali,

Comune di Santarcangelo di Romagna – Servizio Qualità Urbana
Piazza Ganganelli n° 1 47822 Santarcangelo di Romagna (Rimini)
Telefono 0541 356308 Fax 0541 356277



derivanti dall'attività di lavaggio attrezzature, a condizione che tale scarico avvenga nel rispetto delle prescrizioni emesse da HERA S.p.A. in qualità di gestore della pubblica fognatura, con nota prot. n. 131818 del 13/11/2015.

Cordiali Saluti

La Responsabile del Servizio Qualità Urbana

Arch. Patrizia Fiannaca



La Posizione Organizzativa dei Servizi Urbanistici

Arch. Silvia Battistini

Arch. Silvia Battistini

HERA S.p.A.
Direzione acqua
Via Razzaboni 80 41122 Modena
tel. 059.407111 fax. 059.407040
www.gruppohera.it

Spett.le/Egr.
COMUNE di SANTARCANGELO DI ROMAGNA
SUAP Unione dei Comuni Valle del Marecchia
Via Pascoli, 2
47822 SANTARCANGELO DI ROMAGNA (RN)
suap.valmarecchia@legalmail.it

Originale PEC

Modena, li **13/11/2015**
GS/fs prot.gen. n. **131818**

OGGETTO: **Parere per autorizzazione unica ambientale - scarico di Acque reflue industriali in fognatura:**
▪ Riferimento pratica n° 22/2015 Richiesta di parere Prot. Hera 120123 del 20/10/2015;

▪ Responsabile dello scarico	LA BOMBA Snc
▪ Indirizzo dell'insediamento da cui ha origine lo scarico	VIA DEL GRANO, 199/B - SANTARCANGELO DI ROMAGNA
▪ Destinazione d'uso dell'insediamento	PRODUZIONE E CONFEZIONAMENTO GHIACCIOLI
▪ Potenzialità dell'insediamento	
▪ Tipologia di scarico	Acque reflue industriali
▪ Ricettore dello scarico	Fognatura nera
▪ Sistemi di trattamento prima dello scarico	degrassatore
▪ Impianto finale di trattamento	IMPIANTO DEP. RIMINI, VIA FIUMICINO S.GIUSTINA RIMINI

Vista l'istanza pervenuta il 20/10/2015 con protocollo n. 120123

Si emette, per quanto di competenza, **PARERE FAVOREVOLE** al rilascio dell'atto autorizzativo ai sensi del D.Lgs. n. 152/06 e s.m.i., con le seguenti prescrizioni:

- 1) Sono ammessi, oltre agli scarichi di acque reflue domestiche (servizi igienici), unicamente gli scarichi derivanti da: **lavaggio attrezzature**.
- 2) Lo scarico deve rispettare i limiti di emissione indicati nella **Tabella B** del Regolamento del Servizio Idrico Integrato
- 3) Devono essere adottati tutti gli accorgimenti atti a limitare l'afflusso di acque meteoriche nella fognatura nera.
- 4) Devono essere presenti ed in perfetta efficienza i seguenti impianti e accessori sulla linea di scarico delle acque industriali:
sifone 'Firenze' dotato di doppia ventilazione e posizionato all'interno della proprietà in prossimità del confine, in zona costantemente accessibile;
degrassatore;
pozzetto di prelievo costantemente accessibile agli organi di vigilanza e controllo.
- 5) Le operazioni di pulizia e manutenzione degli impianti di trattamento devono essere effettuate con adeguata frequenza, in funzione del dimensionamento degli stessi e comunque secondo quanto stabilito dai relativi manuali di manutenzione forniti dalla ditta produttrice. La documentazione fiscale comprovante tali operazioni deve essere conservata a cura del titolare dello scarico e deve essere esibita a richiesta degli incaricati al controllo.
- 6) HERA può, in qualunque momento a mezzo di incaricati, effettuare sopralluoghi nello stabilimento, con eventuale prelievo di campioni di acque reflue e determinazione di quantità scaricate.
- 7) E' fatto obbligo dare immediata comunicazione all'Autorità competente di guasti agli impianti o di altri fatti o situazioni che possano costituire occasioni di pericolo per la salute pubblica e/o pregiudizio per l'ambiente.
- 8) HERA ha la facoltà di sospendere temporaneamente lo scarico in caso di disservizi, guasti o



malfunzionamenti del servizio fognario-depurativo. La sospensione è comunicata con le modalità disponibili in funzione della potenziale gravità della situazione determinatasi. La sospensione ha effetto immediato dal momento della prima comunicazione e i reflui prodotti devono essere stoccati all'interno della vasca di accumulo bloccando lo scarico in fognatura.

- 9) Ogni modifica strutturale o di processo che intervenga in maniera sostanziale nella qualità e quantità dello scarico, dovrà essere preventivamente comunicata all'autorità competente e comporterà il riesame dell'autorizzazione.
- 10) La Ditta deve stipulare con HERA S.p.A., nel più breve tempo possibile, apposito **contratto** per il servizio di fognatura e depurazione reflui industriali come previsto dalla Delibera della Regione Emilia Romagna n. 1480 del 11/10/2010. Hera provvederà ad inviare alla ditta specifica comunicazione per la sottoscrizione del suddetto contratto che dovrà avvenire, da parte del titolare dello scarico o dal legale rappresentate della ditta, entro e non oltre 15 giorni lavorativi dalla data di ricevimento della stessa.
- 11) Il titolare è tenuto a presentare a HERA **denuncia annuale** degli scarichi effettuati (entro il 31 gennaio di ogni anno per gli scarichi effettuati nell'anno solare precedente). Hera provvede all'acquisizione dei dati qualitativi, descrittivi delle acque reflue scaricate, attraverso il prelievo di campioni di acque reflue, effettuato da incaricati, e le successive analisi, secondo i criteri stabiliti nel contratto.
- 12) Per il mancato rispetto delle prescrizioni contenute nel parere, Hera si riserva la facoltà di richiedere al Comune la revoca dell'Autorizzazione allo scarico.

La planimetria della rete fognaria, dovrà essere allegata all'atto autorizzativo e farne parte integrante.

Copia dell'atto rilasciato deve pervenire allo scrivente Gestore entro una settimana dal rilascio, per le necessarie verifiche di competenza.

Firmata digitalmente

Responsabile

Impianti fognario depurativi

Dott. Ing. GianNicola Scarcella

Documento conservato negli archivi informatici di Hera S.p.A Direzione Acqua

Documento che se stampato diviene 'Copia conforme all'originale informatico, valida a tutti gli effetti di legge, sottoscritto con firma digitale'

oggetto

SCHEMA RETE FOGNARIA CON NUOVI SCARICHI, A MODIFICA ED INTEGRAZIONE DELL'IMPIANTO ESISTENTE GIA' AUTORIZZATO ALLO SCARICO.

richiedente

"LA BOMBA SNC" con sede a Santarcangelo (ditta affittuaria parziale)

proprietario

"HOL-MEC SRL" con sede a Santarcangelo (ditta proprietaria)

localita' SANTARCANGELO DI R. LOC. BORNACCINO VIA DEL GRANO N. 199

scala	1:100
tavola	UNICA
tot. tavole	UNICA
disegnatore	
archivio	
data	DICEMBRE 2011
aggiornam.	

LA PROPRIETA'

HOL. MEC. Srl

Via del grano, 199

Tel. +39 541 623933 - Fax 541 624431

47822 Santarcangelo di Romagna (Rn) Italy

Partita IVA 02 231 830 403

IL TECNICO.



L'AFFITTUARIO


LA BOMBA S.N.C.

DI CARLETTI WALTER E INVELENATO YURI

Via Tenuta Amalia, 11


47826 VERUCCHIO (RN)

P. IVA 03692290400



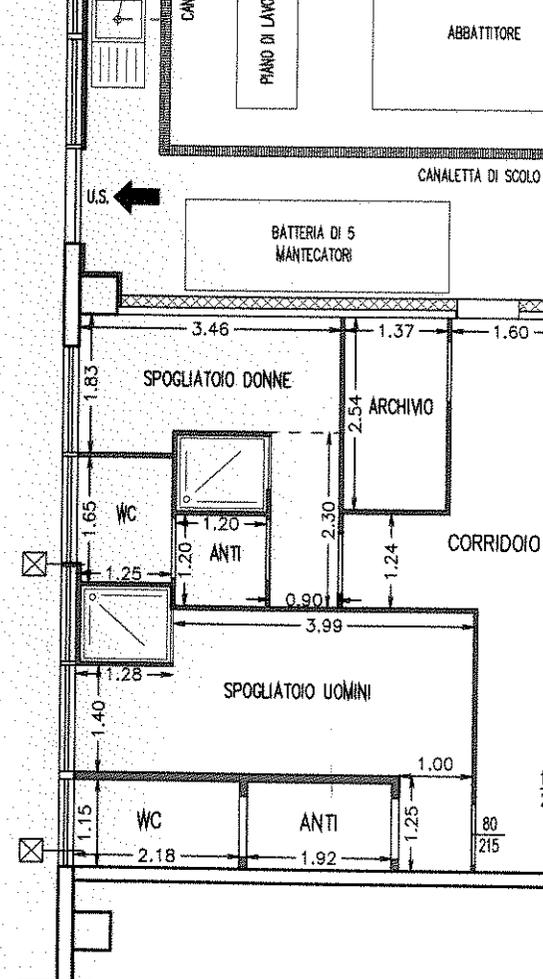


PARTE DEL LABORATORIO
IN PROGETTO. S



PRECED. AUTORIZZAZIONE A
N. 161 DEL 31/08/

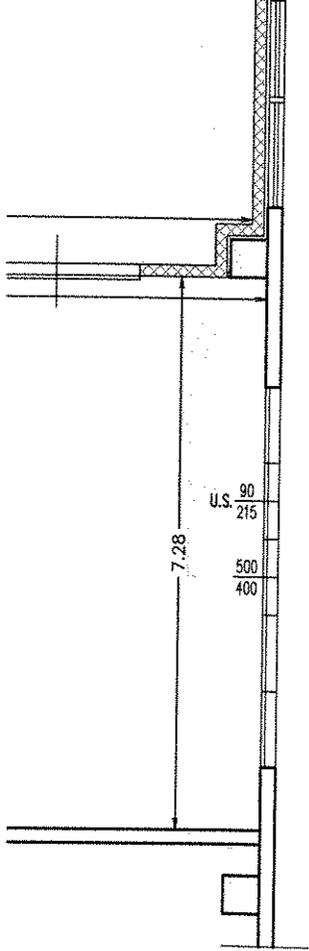

DI ISPEZIONE
SIFONATO
JE CHIARE
JE NERE
E
OGICA "IMHOFF"

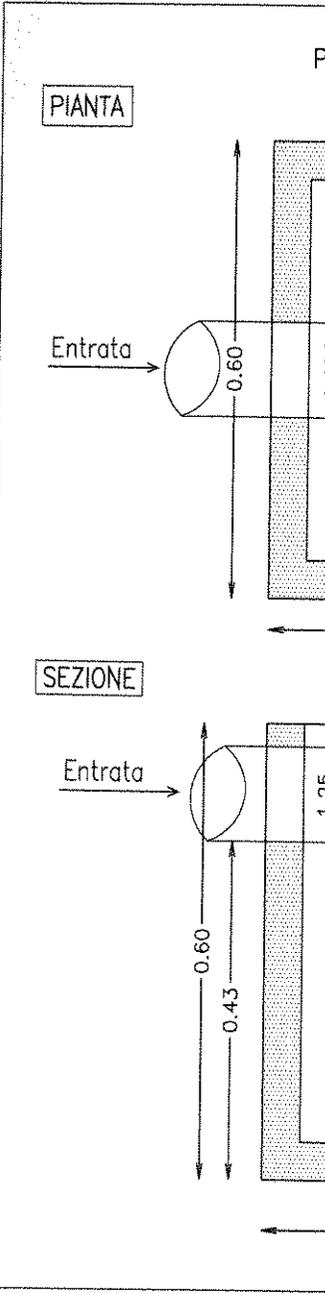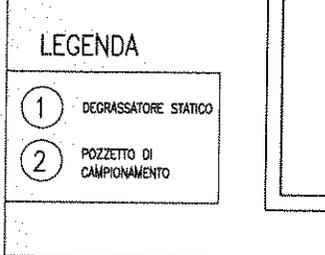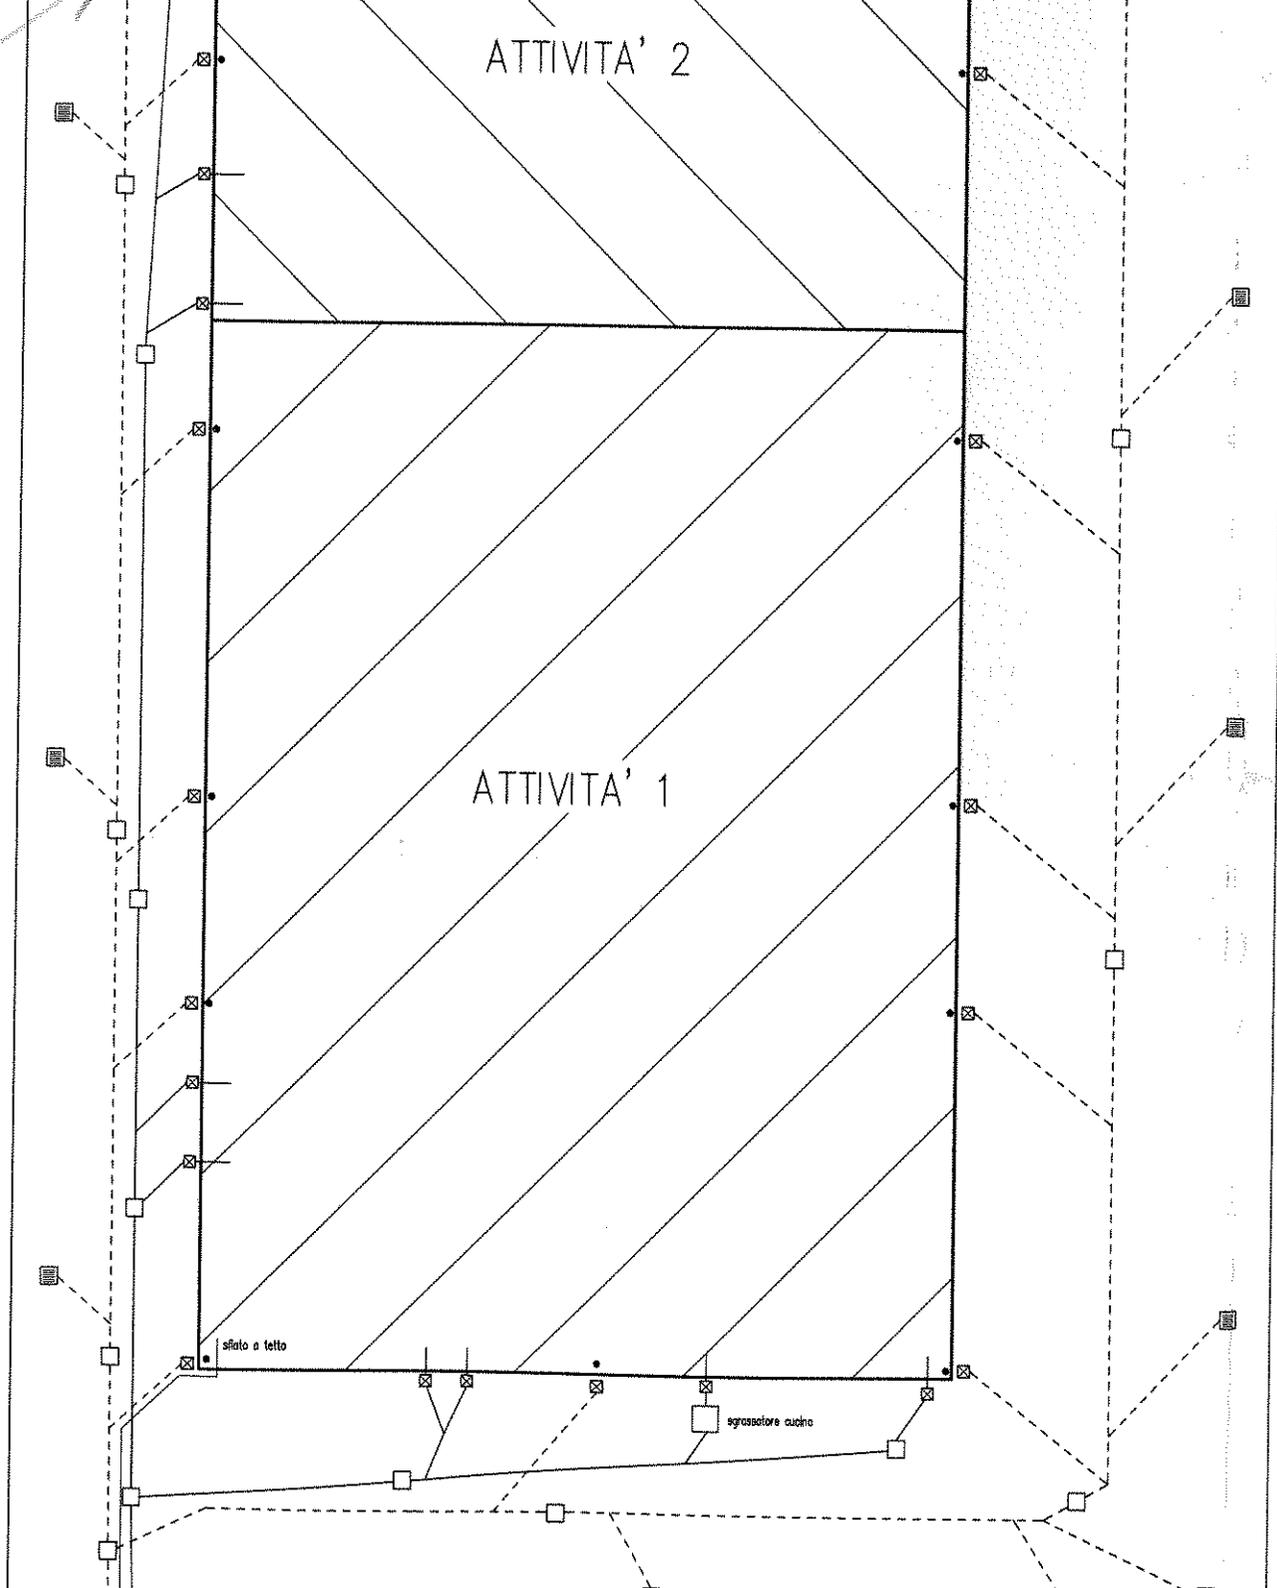

PRECED. AUTORIZZAZIONE ALLO SCARICO
N. 161 DEL 31/08/2001

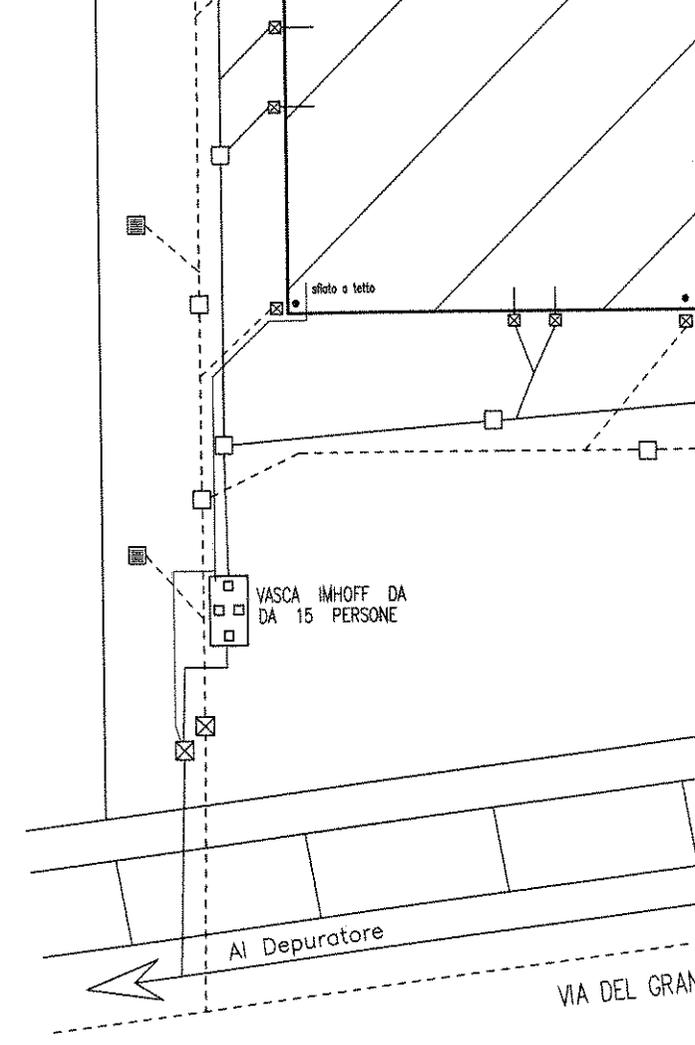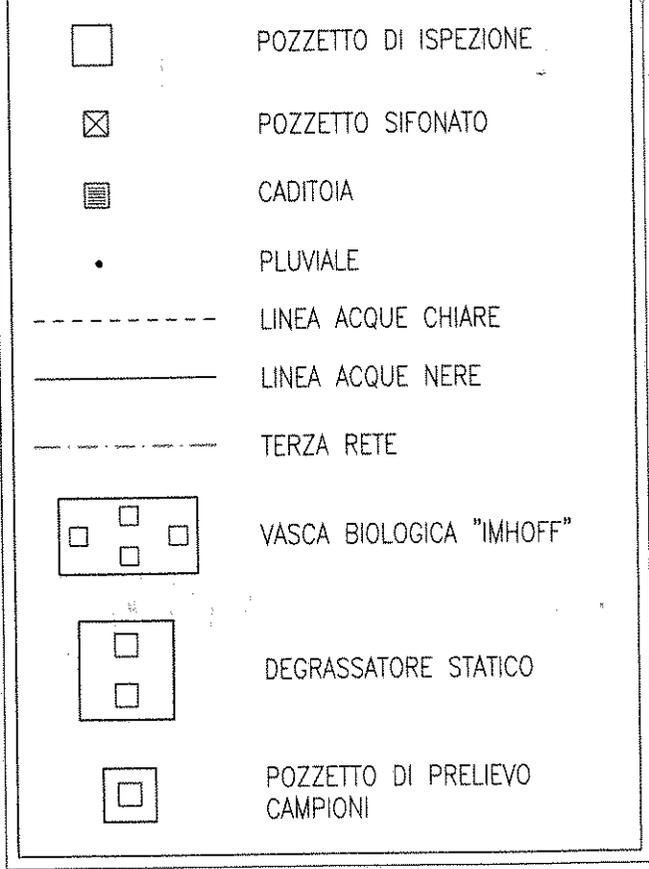

PLANIMETRIA 1:200 DELLO SC

LA BOMBA (ATTI

SI ATTESTA CHE IL PRESENTE DOCUMENTO È COPIA CONFORME DELL'ATTO ORIGINALE FIRMATO DIGITALMENTE.