

ARPAE
Agenzia regionale per la prevenzione, l'ambiente e l'energia
dell'Emilia - Romagna

* * *

Atti amministrativi

Determinazione dirigenziale	n. DET-AMB-2017-2917 del 07/06/2017
Oggetto	DPR 59/2013, LR 13/2015 - VENIERI COMMERCIALE SRL, BAGNACAVALLLO - ADOZIONE AUTORIZZAZIONE UNICA AMBIENTALE (AUA) PER L'INSEDIAMENTO SITO IN BAGNACAVALLLO, VIA SAN VITALE 40/C ADIBITO AD ATTIVITA' DI COMMERCIO ALL'INGROSSO DI MACCHINE AGRICOLE E MOVIMENTO TERRA
Proposta	n. PDET-AMB-2017-3019 del 07/06/2017
Struttura adottante	Struttura Autorizzazioni e Concessioni di Ravenna
Dirigente adottante	ALBERTO REBUCCI

Questo giorno sette GIUGNO 2017 presso la sede di P.zz Caduti per la Libertà, 2 - 48121 Ravenna, il Responsabile della Struttura Autorizzazioni e Concessioni di Ravenna, ALBERTO REBUCCI, determina quanto segue.

Struttura Autorizzazioni e Concessioni di Ravenna

OGGETTO: DPR n. 59/2013, LR n. 13/2015 – **VENIERI COMMERCIALE SRL, BAGNACAVALLLO - ADOZIONE AUTORIZZAZIONE UNICA AMBIENTALE (AUA) PER L'INSEDIAMENTO SITO IN BAGNACAVALLLO, VIA SAN VITALE 40/C, ADIBITO AD ATTIVITA' DI COMMERCIO ALL'INGROSSO DI MACCHINE AGRICOLE E MOVIMENTO TERRA.**

IL DIRIGENTE

RICHIAMATO il regolamento di cui al *DPR 13 marzo 2013, n. 59* recante la disciplina dell'Autorizzazione Unica Ambientale (AUA) e la semplificazione di adempimenti amministrativi in materia ambientale gravanti sulle piccole e medie imprese e sugli impianti non soggetti ad Autorizzazione Integrata Ambientale;

VISTI:

- la *Legge 7 aprile 2014, n. 56* recante disposizioni sulle Città Metropolitane, sulle Province, sulle Unioni e fusioni di Comuni;
- la *Legge Regionale 30 luglio 2015, n. 13* recante riforma del sistema di governo territoriale e delle relative competenze, in coerenza con la *Legge 7 aprile 2014, n. 56*, che disciplina, tra l'altro, il riordino e l'esercizio delle funzioni amministrative in materia di ambiente;
- in particolare l'art. 16 della LR n. 13/2015 per cui, alla luce del rinnovato riparto di competenze, le funzioni amministrative relative all'AUA di cui al DPR n. 59/2013 sono esercitate dalla Regione, mediante l'Agenzia Regionale per la Prevenzione, l'Ambiente e l'Energia (ARPAE);
- la *Deliberazione di Giunta Regionale Emilia-Romagna n. 2173 del 21 dicembre 2015* di approvazione dell'assetto organizzativo generale di ARPAE di cui alla LR n. 13/2015, per cui alla Struttura Autorizzazioni e Concessioni (SAC) territorialmente competente spetta l'adozione dei provvedimenti di AUA;

CONSIDERATE le prime indicazioni per l'esercizio integrato delle funzioni di istruttoria e autorizzazione ambientale assegnate ad ARPAE dalla LR n. 13/2015, fornite dalla Direzione Generale di ARPAE con nota PGDG/2015/7546 del 31/12/2015;

VISTA altresì la *Deliberazione di Giunta Regionale Emilia-Romagna n. 1795 del 31 ottobre 2016* recante direttiva per lo svolgimento di funzioni in materia di AUA in attuazione della LR n. 13/2015 che fornisce precise indicazioni sullo svolgimento dei procedimenti e sui contenuti dei conseguenti atti;

VISTA l'istanza presentata allo Sportello Unico per le Attività Produttive (SUAP) dell'Unione dei Comuni della Bassa Romagna in data 30/03/2017 - assunta dalla SAC ARPAE con PGRA 4568 del 31/03/2017 /09/2016 - pratica SinaDoc n. 11030/2017 - dalla Società **Venieri Commerciale Srl** (C.F./P.IVA 00837380393), avente sede legale e attività di commercio all'ingrosso macchine agricole e movimento terra in Comune di Bagnacavallo, Via San vitale 40C, intesa ad ottenere il rilascio dell'**Autorizzazione Unica Ambientale (AUA)**, ai sensi del DPR n. 59/2013, comprensiva di:

- autorizzazione allo scarico di acque reflue industriali in pubblica fognatura (ai sensi dell'art. 124 del D.Lgs n. 152/2006 e s.m.i.);

RICHIAMATA la normativa settoriale ambientale in materia di scarichi di acque reflue:

- ✓ *D.Lgs. n. 152/06 e s.m.i. recante "Norme in materia ambientale"* - Parte III - Titolo III in materia di tutela dei corpi idrici e disciplina degli scarichi;
- ✓ *L.R. 21 aprile 1999, n. 3 e s.m.i. "Riforma del sistema regionale e locale"* e s.m.i, recante disposizioni in materia di riparto delle funzioni e disciplina di settore, con particolare riferimento alle competenze assegnate al Comune relativamente all'autorizzazione agli scarichi delle acque reflue domestiche;

- ✓ *L.R. 1 giugno 2006, n. 5 e smi* recante disposizioni in materia ambientale, per cui sono confermate in capo ai medesimi Enti le funzioni in materia ambientale già conferite alle Province e ai Comuni dalla legislazione regionale vigente alla data di entrata in vigore del D.Lgs. n. 152/2006;
- ✓ *DGR n. 1053 del 9 giugno 2003* recante disposizioni in materia di tutela delle acque dall'inquinamento;

VISTA la *Legge 7 agosto 1990, n. 241 e smi* recante norme in materia di procedimento amministrativo;

CONSIDERATO che dall'istruttoria svolta dal responsabile del procedimento amministrativo individuato ai sensi dell'art. 5 della Legge n. 241/1990 e smi per la pratica ARPAE SinaDoc n. **11030/2017** emerge che:

- La Società Venieri Commerciale Srl ha presentato al SUAP dell'Unione dei Comuni della Bassa Romagna in data 30/03/2017 apposita istanza e relativa documentazione tecnica allegata, per il rilascio dell'AUA per la propria attività di commercio all'ingrosso di macchine agricole e movimento terra sita in Comune di Bagnacavallo, Via San Vitale n. 40/C, comprensiva del seguente titolo abilitativo ambientale:
 - Autorizzazione allo scarico di acque reflue industriali in pubblica fognatura (ai sensi dell'art.124 del Dlgs n.152/2006 e smi);
- rispetto alle verifiche previste dall'art. 4 del DPR n. 59/2013, è risultata necessaria la presentazione di integrazione documentale che il SUAP ha debitamente richiesto alla Società con contestuale sospensione dei termini del procedimento;
- in data 12/04/2017 (PGRA 5135) il SUAP ha inviato la documentazione integrativa presentata dalla Società con riavvio dei termini del procedimento;
- ai fini dell'adozione dell'AUA è stato acquisito in data 18/05/2017 (PGRA 6906), il parere favorevole, con prescrizioni, espresso dall'Unione dei Comuni della Bassa Romagna, soggetto competente in materia ambientale per l'autorizzazione allo scarico di acque reflue industriali in pubblica fognatura e da ricomprendere nell'AUA;

PRESO ATTO delle indicazioni fornite dalla Prefettura - Ufficio Territoriale del Governo di Ravenna con nota PG Provincia di Ravenna n. 49231/2014 del 29/05/2014, per cui le autorizzazioni ambientali in materia di scarichi idrici e emissioni in atmosfera disciplinate dall'art. 269 e dall'art. 124 del D.Lgs. n. 152/2006 e smi non vengono in rilievo ai fini della verifica antimafia di cui al D.Lgs n. 159/2011 e, quindi, sono esonerate da tale obbligo;

RITENUTO che sussistono gli elementi per procedere all'adozione dell'AUA a favore della Società Venieri Commerciale Srl nel rispetto di condizioni e prescrizioni per l'esercizio dell'attività di commercio all'ingrosso di macchine agricole e movimento terra, in riferimento al titolo abilitativo ambientale richiesto e da sostituire con l'AUA stessa, che sarà rilasciata dal SUAP territorialmente competente;

CONSIDERATO che per tutti gli aspetti non esplicitamente indicati nel provvedimento di AUA, il gestore è comunque tenuto al rispetto delle disposizioni contenute nelle normative settoriali in materia di protezione dell'ambiente;

PRECISATO che sono fatte salve le sanzioni previste dalla normativa vigente in materia ambientale, nonché i poteri di ordinanza in capo ad ARPAE e agli altri soggetti competenti in materia ambientale, relativamente ai titoli abilitativi sostituiti con il presente atto;

DATO ATTO che, ai sensi dell'art. 4, comma 4) del DPR n. 59/2013, l'Autorità competente (ARPAE - SAC di Ravenna) adotta il provvedimento di AUA nel termine di 90 giorni dalla presentazione della domanda completa e corretta formalmente al SUAP territorialmente competente, fatta salva l'eventuale sospensione dei termini del procedimento in caso di richiesta di integrazione documentale;

SI INFORMA che, ai sensi del D.Lgs n. 196/2003, il titolare del trattamento dei dati personali è individuato nella figura del Direttore Generale di ARPAE e che il responsabile del trattamento dei medesimi dati è il Dirigente della SAC territorialmente competente;

SU proposta del responsabile del procedimento amministrativo, Silvia Berardi, della Struttura Autorizzazioni e Concessioni ARPAE di Ravenna:

DETERMINA

1. DI ADOTTARE, ai sensi del DPR n. 59/2013, l'**Autorizzazione Unica Ambientale (AUA)** a favore della Società **Venieri Commerciale Srl** (C.F./P.IVA 00837380393), avente sede legale e attività di commercio all'ingrosso macchine agricole e movimento terra in Comune di Bagnacavallo, Via San Vitale 40C, fatti salvi i diritti di terzi;
2. DI DARE ATTO che la presente AUA comprende e sostituisce il seguente titolo abilitativo ambientale:
 - autorizzazione allo scarico di acque reflue industriali in pubblica fognatura (ai sensi dell'art. 124 del D.Lgs n. 152/2006 e smi) - di competenza comunale;Sono fatte salve tutte le autorizzazioni e/o concessioni di cui la Ditta deve essere in possesso, previste dalle normative vigenti e non comprese dalla presente AUA;
3. DI VINCOLARE la presente AUA al rispetto delle seguenti condizioni e prescrizioni:
 - 3.a) Per l'esercizio dell'attività, il gestore deve rispettare tutte le condizioni e prescrizioni specifiche, contenute nell'allegato che costituisce parte integrante e sostanziale del presente provvedimento di AUA. In particolare: l'**Allegato A)** al presente provvedimento riporta le condizioni e prescrizioni specifiche per lo scarico di acque reflue industriali in pubblica fognatura;
È altresì fatto salvo il rispetto delle norme in materia di sicurezza e igiene degli ambienti di lavoro;
 - 3.b) Eventuali modifiche dell'attività e/o dell'impianto oggetto della presente AUA devono essere comunicate ovvero richieste ai sensi dell'art. 6 del DPR n. 59/2013.
Costituiscono modifica sostanziale da richiedere, ai sensi dell'art. 6, comma 2) del DPR n. 59/2013, tramite il SUAP territorialmente competente, con apposita domanda per il rilascio di nuova AUA, in particolare:
 - > ogni eventuale ristrutturazione o ampliamento che determini variazioni quali-quantitative dello scarico soggetto a nuova autorizzazione ai sensi dell'art. 124 del D.Lgs. n. 152/2006;
 - 3.c) La presente AUA è comunque soggetta a rinnovo ovvero revisione delle prescrizioni contenute nell'AUA stessa, prima della scadenza, qualora si verifichi una delle condizioni previste all'art. 5, comma 5) del DPR n. 59/2013;
4. DI STABILIRE che, ai sensi dell'art. 3, comma 6) del DPR n. 59/2013, la **validità dell'AUA** è fissata pari a **15 anni a partire dalla data di rilascio da parte del SUAP territorialmente competente** ed è rinnovabile. A tal fine, almeno **6 mesi prima della scadenza**, dovrà essere presentata apposita **domanda di rinnovo** ai sensi dell'art. 5 del DPR n. 59/2013;
5. DI DARE ATTO che l'**AUA adottata** con il presente provvedimento diviene esecutiva sin dal momento della sottoscrizione della stessa da parte del dirigente di ARPAE - SAC di Ravenna o chi ne fa le veci, **assumendo efficacia dalla data di rilascio da parte del SUAP territorialmente competente**;
6. DI DARE ATTO che sono fatte salve le sanzioni previste dalla normativa vigente in materia ambientale, nonché i poteri di ordinanza in capo ad ARPAE e agli altri soggetti competenti in materia ambientale, relativamente ai titoli abilitativi sostituiti con il presente provvedimento;
7. DI DARE ATTO che la Sezione Provinciale ARPAE di Ravenna esercita i controlli necessari al fine di assicurare il rispetto della normativa ambientale vigente e delle prescrizioni contenute nel presente provvedimento;
8. DI TRASMETTERE il presente provvedimento, ai sensi dell'art. 4, comma 7) del DPR n. 59/2013, al SUAP territorialmente competente per il rilascio al soggetto richiedente. Copia del presente provvedimento è altresì trasmessa, tramite SUAP, agli uffici interessati dell'Unione dei Comuni della Bassa Romagna e ad HERA SPA, per opportuna conoscenza e per gli adempimenti di rispettiva competenza.

DICHIARA che:

- ai fini di trasparenza il presente provvedimento autorizzativo viene pubblicato sul sito istituzionale di ARPAE;

- il procedimento amministrativo sotteso al presente provvedimento è oggetto di misure di contrasto ai fini della prevenzione della corruzione, ai sensi e per gli effetti di cui alla Legge n. 190/2012 e del vigente Piano Triennale per la Prevenzione della Corruzione di ARPAE;

IL DIRIGENTE DELLA
STRUTTURA AUTORIZZAZIONI E CONCESSIONI
DI RAVENNA

Dott. Alberto Rebucci

SCARICO DI ACQUE REFLUE INDUSTRIALI IN PUBBLICA FOGNATURA

Condizioni:

- le acque reflue industriali della società Venieri Commerciale Srl sono costituite da acque provenienti dall'attività di lavaggio macchine movimento terra;
- l'insediamento è servito da rete fognaria pubblica di tipo unitario (mista), collegata a depurazione in regime di magra; lo scarico dei reflui è compatibile col sistema fognario pubblico e con l'impianto di depurazione a cui vengono addotti;
- i reflui industriali confluiscono ad un sistema di trattamento (sedimentatore e disoleatore) e successivamente sono immessi in rete pubblica;
- il volume di acque di scarico è determinato sulla base delle rilevazioni degli strumenti di misura installati, mentre le caratteristiche dei liquami vengono accertate tramite risultati analitici dei campioni prelevati dal pozzetto ufficiale.

La planimetria della rete fognaria allegata è parte integrante e sostanziale dell'AUA.


Prescrizioni:

1. E' ammesso, oltre allo scarico di acque reflue domestiche (servizi igienici), unicamente lo scarico derivante da: **lavaggio mezzi agricoli**.
2. Lo scarico deve rispettare i limiti di emissione indicati nella **Tabella 1** del Regolamento Comunale per gli scarichi in rete fognaria pubblica.
3. **Entro tre mesi** dalla data di attivazione dello scarico, la Ditta deve presentare un'analisi di caratterizzazione delle acque reflue scaricate al fine di verificarne il rispetto dei limiti di cui al punto precedente.
4. Devono essere presenti ed in perfetta efficienza i seguenti impianti e accessori sulla linea di scarico delle acque reflue autolavaggio:
 - **dissabbiatore, disoleatore;**
 - **pozzetto di prelievo** costantemente accessibile agli organi di vigilanza e controllo e individuato mediante targhetta esterna o altro sistema equivalente.
5. Le operazioni di pulizia e manutenzione degli impianti di trattamento devono essere effettuate con adeguata frequenza, in funzione del dimensionamento degli stessi e comunque secondo quanto stabilito dai relativi manuali di manutenzione forniti dalla ditta produttrice. La documentazione fiscale comprovante tali operazioni deve essere conservata a cura del titolare dello scarico e deve essere esibita a richiesta degli incaricati al controllo.
6. Nel caso in cui si dovesse procedere alla realizzazione della rete fognaria nera a servizio dell'area le reti di scarico interne dovranno essere adeguate alla nuova tipologia di servizio secondo i tempi e le modalità che saranno impartite dal Gestore del Servizio Idrico Integrato.
7. Hera Spa può, in qualunque momento a mezzo di incaricati, effettuare sopralluoghi nello stabilimento, con eventuale prelievo di campioni di acque reflue e determinazione di quantità scaricate.
8. E' fatto obbligo di dare immediata comunicazione all'Unione dei Comuni della Bassa Romagna, ad Arpae-Servizio Territoriale di Ravenna, di guasti agli impianti o di altri fatti o situazioni che possano costituire occasioni di pericolo per la salute pubblica e/o pregiudizio per l'ambiente.
9. Nel caso in cui vengano prelevate acque da fonti diverse da quelle del pubblico acquedotto, deve essere installato apposito misuratore di portata, per il quale dovrà essere richiesta a Hera Spa la piombatura; annualmente entro il 31 gennaio, dovrà essere denunciato l'esatto quantitativo dell'acqua prelevata nell'anno solare precedente.
10. La ditta deve stipulare con Hera Spa un apposito **contratto** per il servizio di fognatura e depurazione come previsto dalla Delibera della Regione Emilia Romagna n. 1480 dell'11/10/2010. Hera Spa provvederà ad inviare alla ditta, nel più breve tempo possibile, il suddetto contratto che dovrà essere sottoscritto, dal Titolare dello scarico o dal Legale rappresentante, entro e non oltre 15 giorni lavorativi dalla data di ricevimento.
11. Il titolare è tenuto a presentare a Hera Spa **denuncia annuale** degli scarichi effettuati (entro il 31 gennaio di ogni anno per gli scarichi effettuati nell'anno solare precedente). Hera Spa provvede all'acquisizione dei dati qualitativi, descrittivi delle acque reflue scaricate, attraverso il prelievo di

campioni di acque reflue, effettuato da incaricati, e le successive analisi, secondo i criteri stabiliti nel contratto.

12. E' fatto obbligo al titolare dello scarico di non immettere e di evitare l'immissione nella fognatura di sostanze vietate ai sensi della vigente normativa.
13. I pozzetti ufficiali di prelevamento, così come disposto al comma 3 dell'art. 101 del DLgs 152/06 e s.m.i, dovranno essere mantenuti sempre accessibili ed in sicurezza agli organi di vigilanza. Dovranno essere pertanto previsti opportuni interventi di manutenzione e sugli stessi non dovranno essere mai depositati materiali di alcun tipo.


VIA SAN VITALE

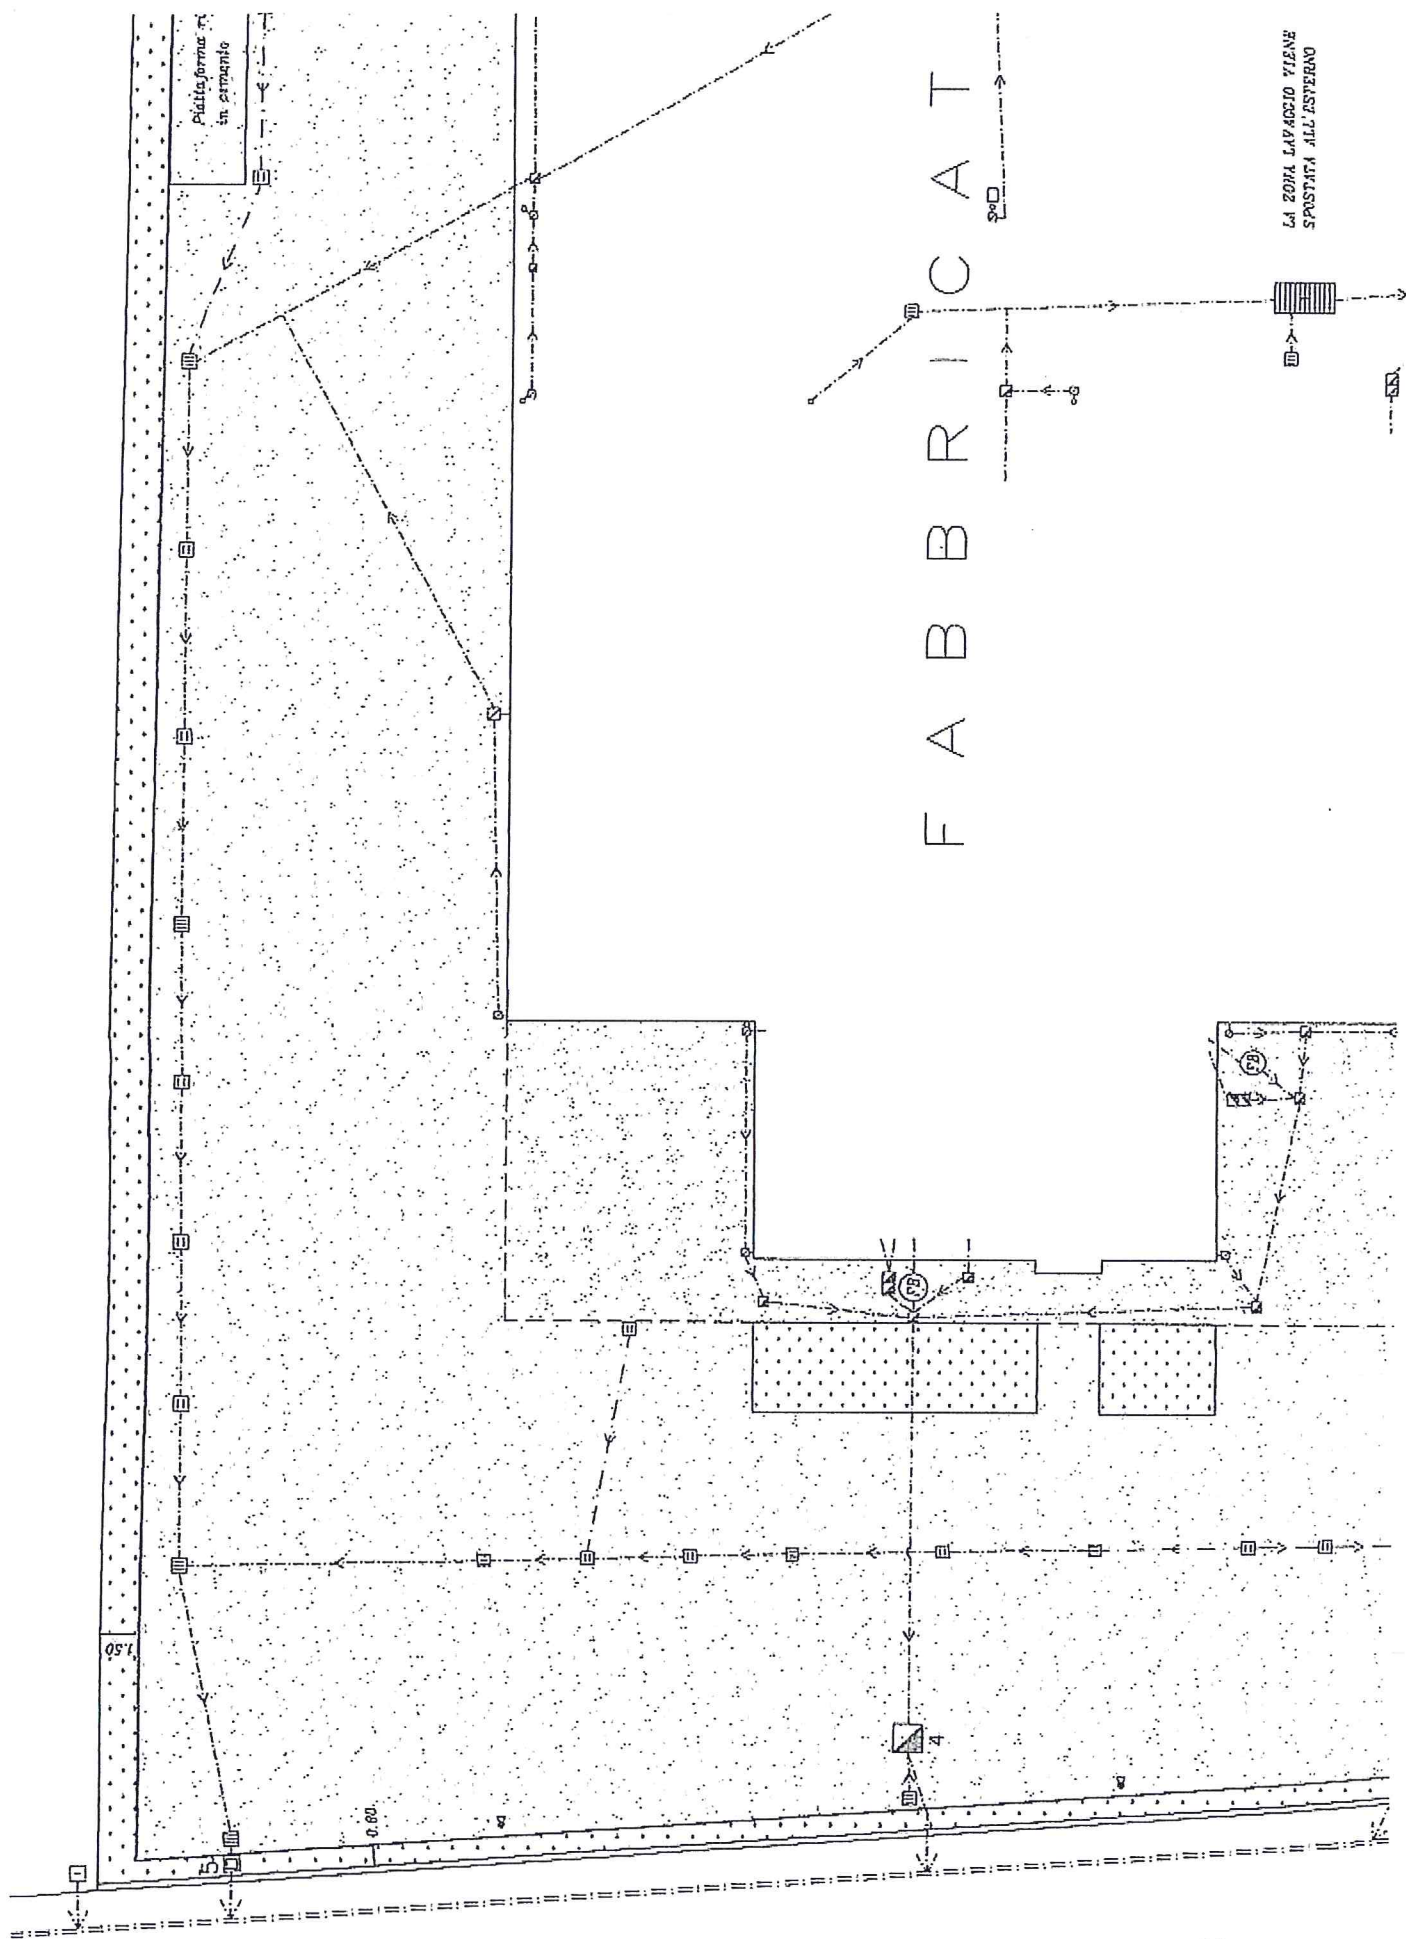

FABBRICAT


LA ZONA LAVAGGIO VIENE
SPASTATA ALL'ESTERNO

Piazzola in cemento

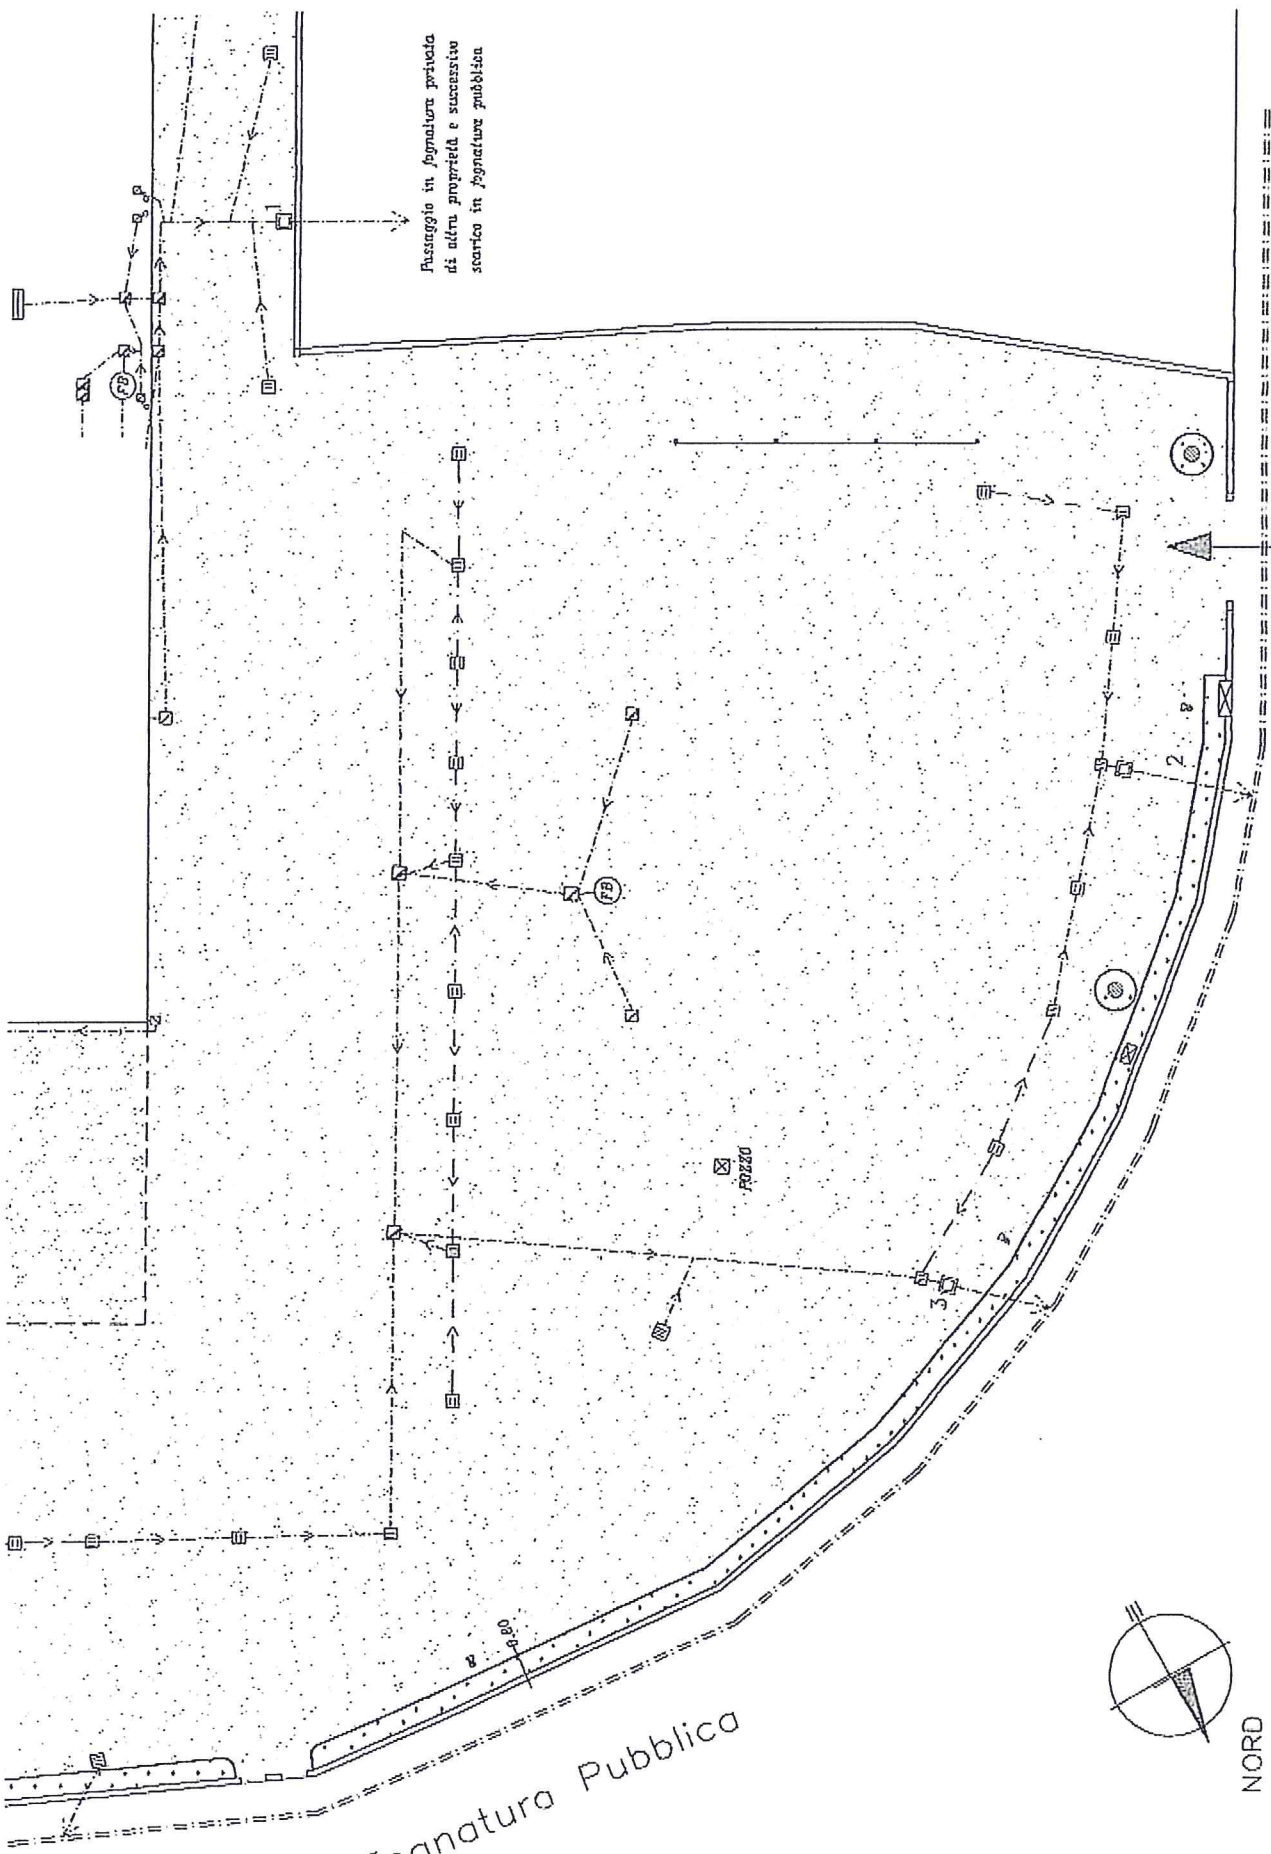

PASSO CARRAIO
ESISTENTE


VIA S. GERVAISIO

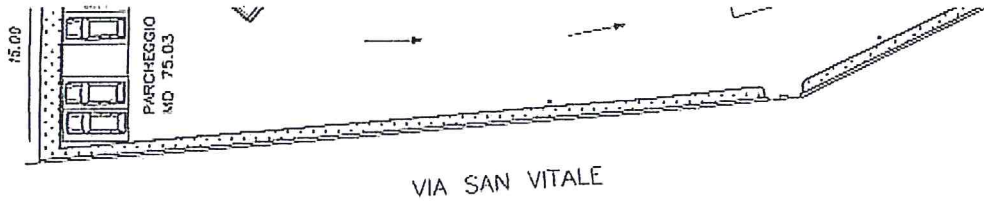

VIA SAN VITALE


VIA S. GERVASIO

Pozzetto per prelievo

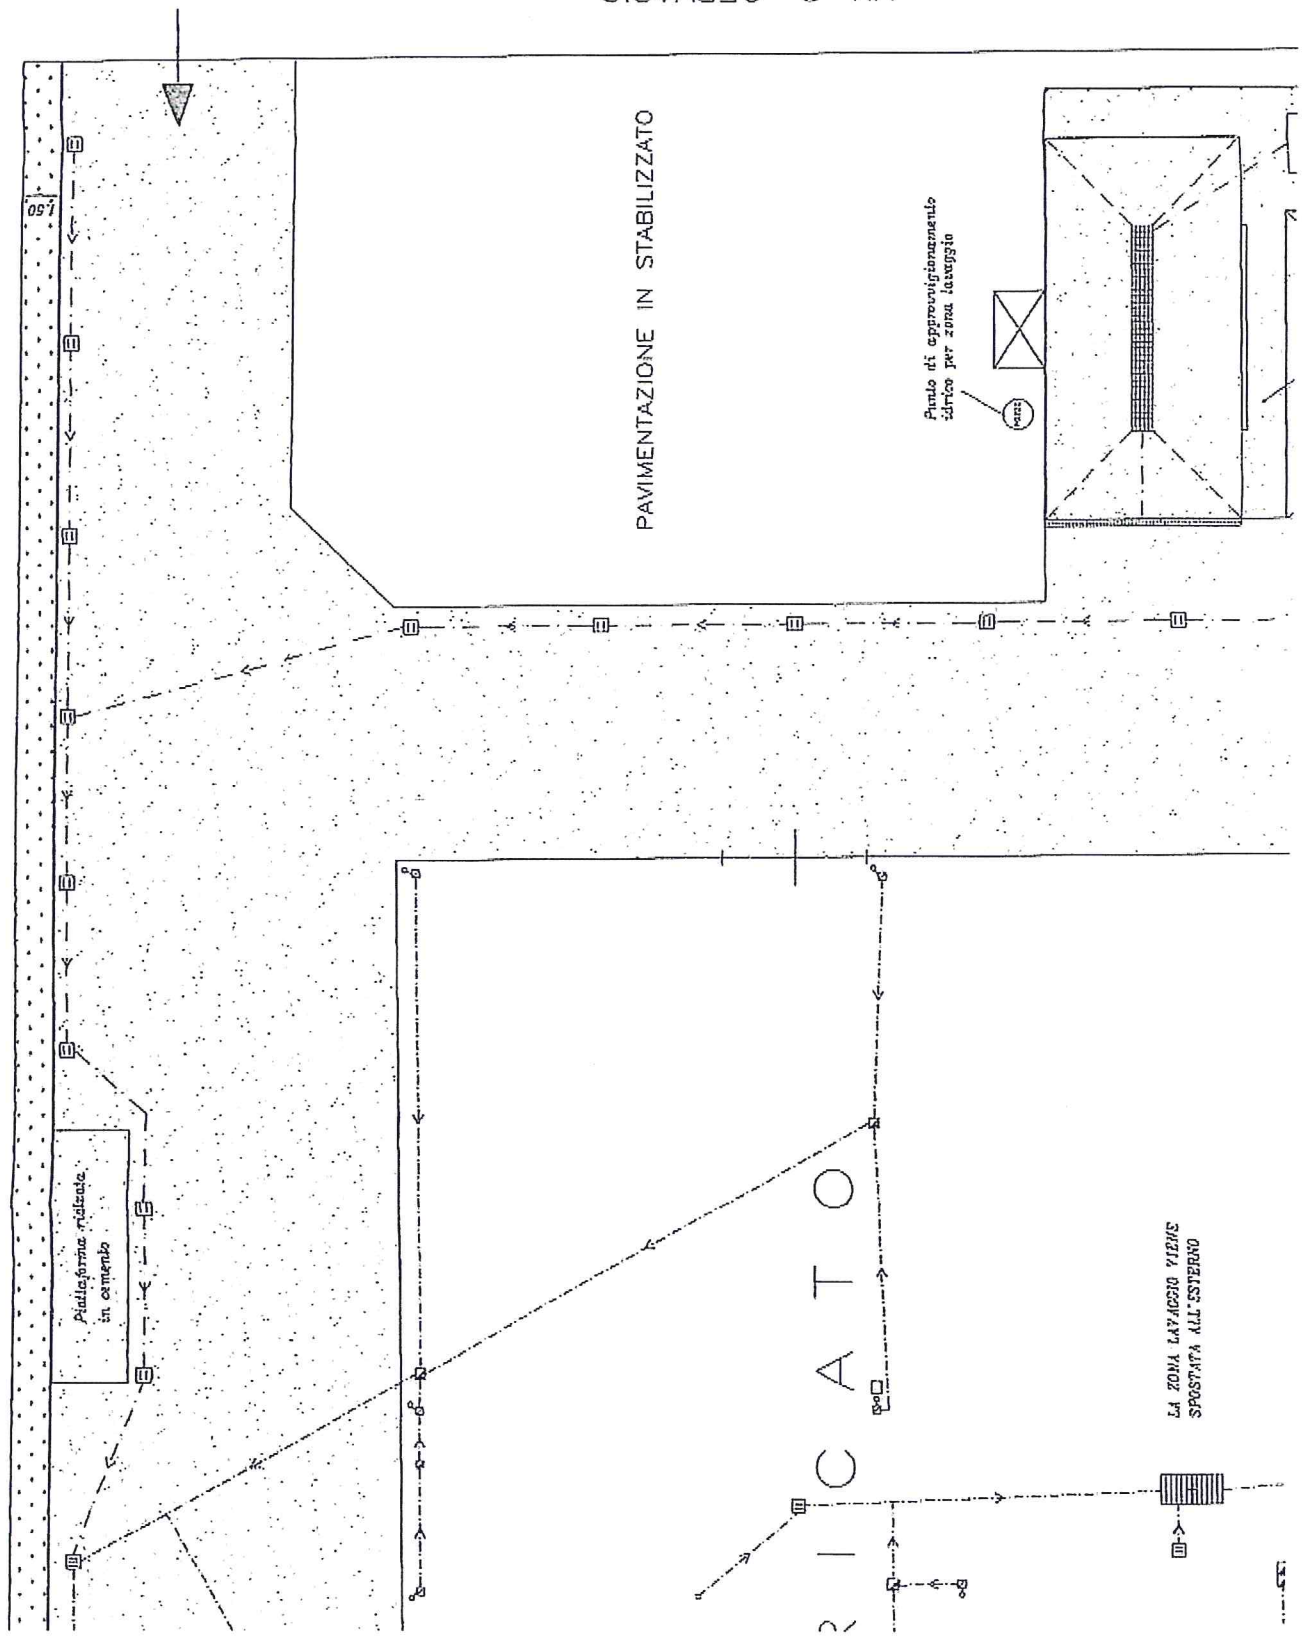

1.50

15.00

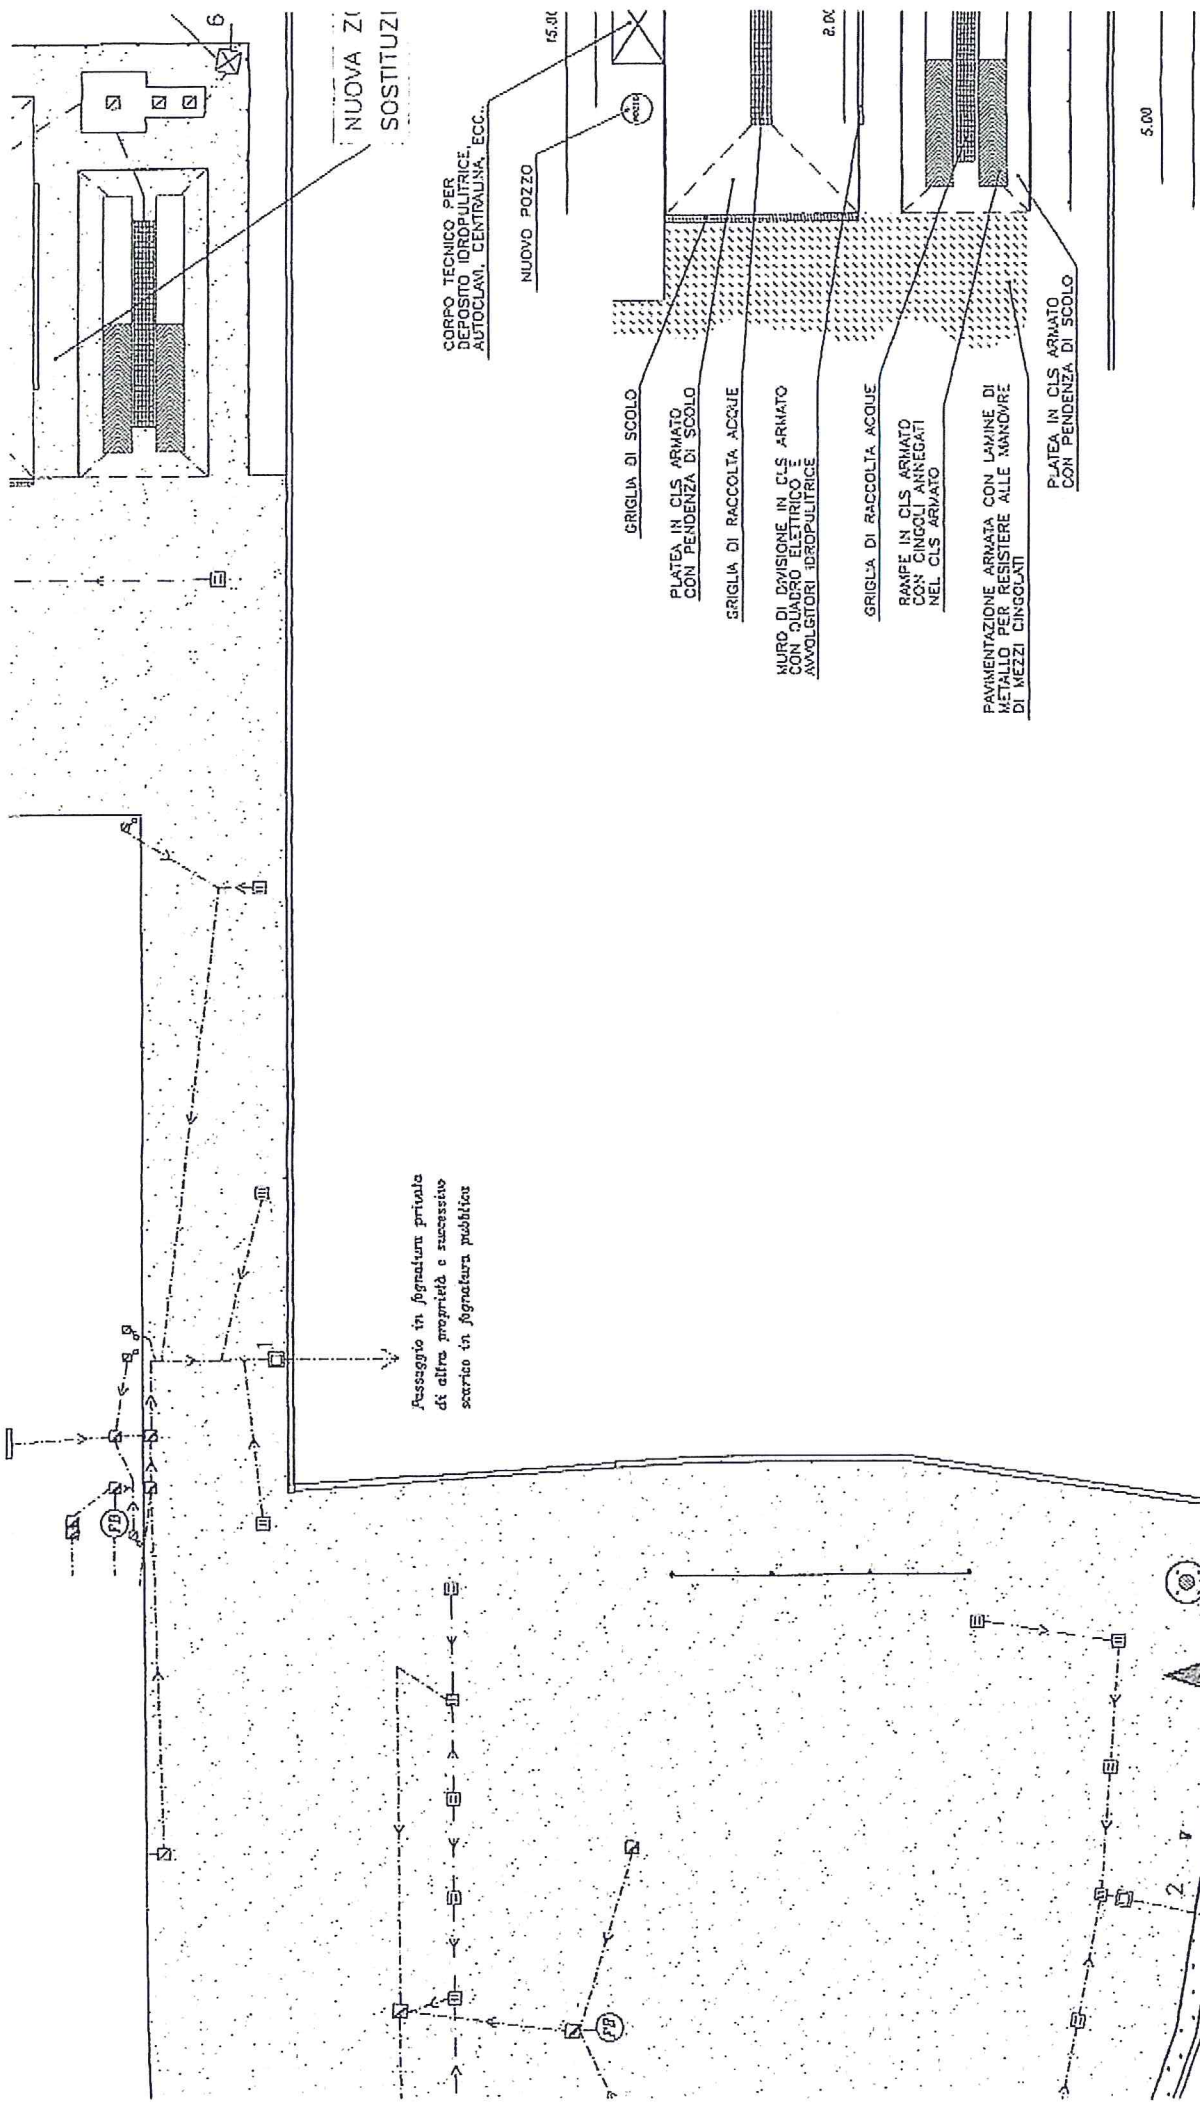


PASSO CARRAIO
ESISTENTE

VIA S. GERVASIO


PARTICOLARE 2
SCALA 1:200

LA SITUAZION
RESTA INVARIATA
QUIND



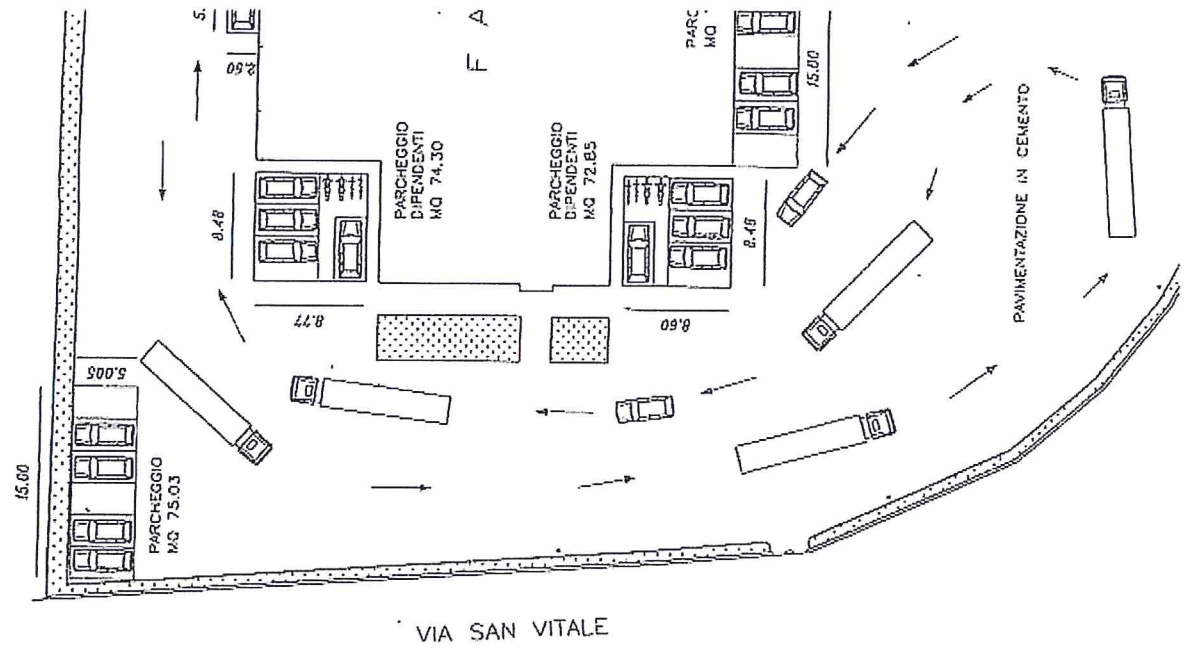


VIA SAN VITALE

VIA S. GERVASIO

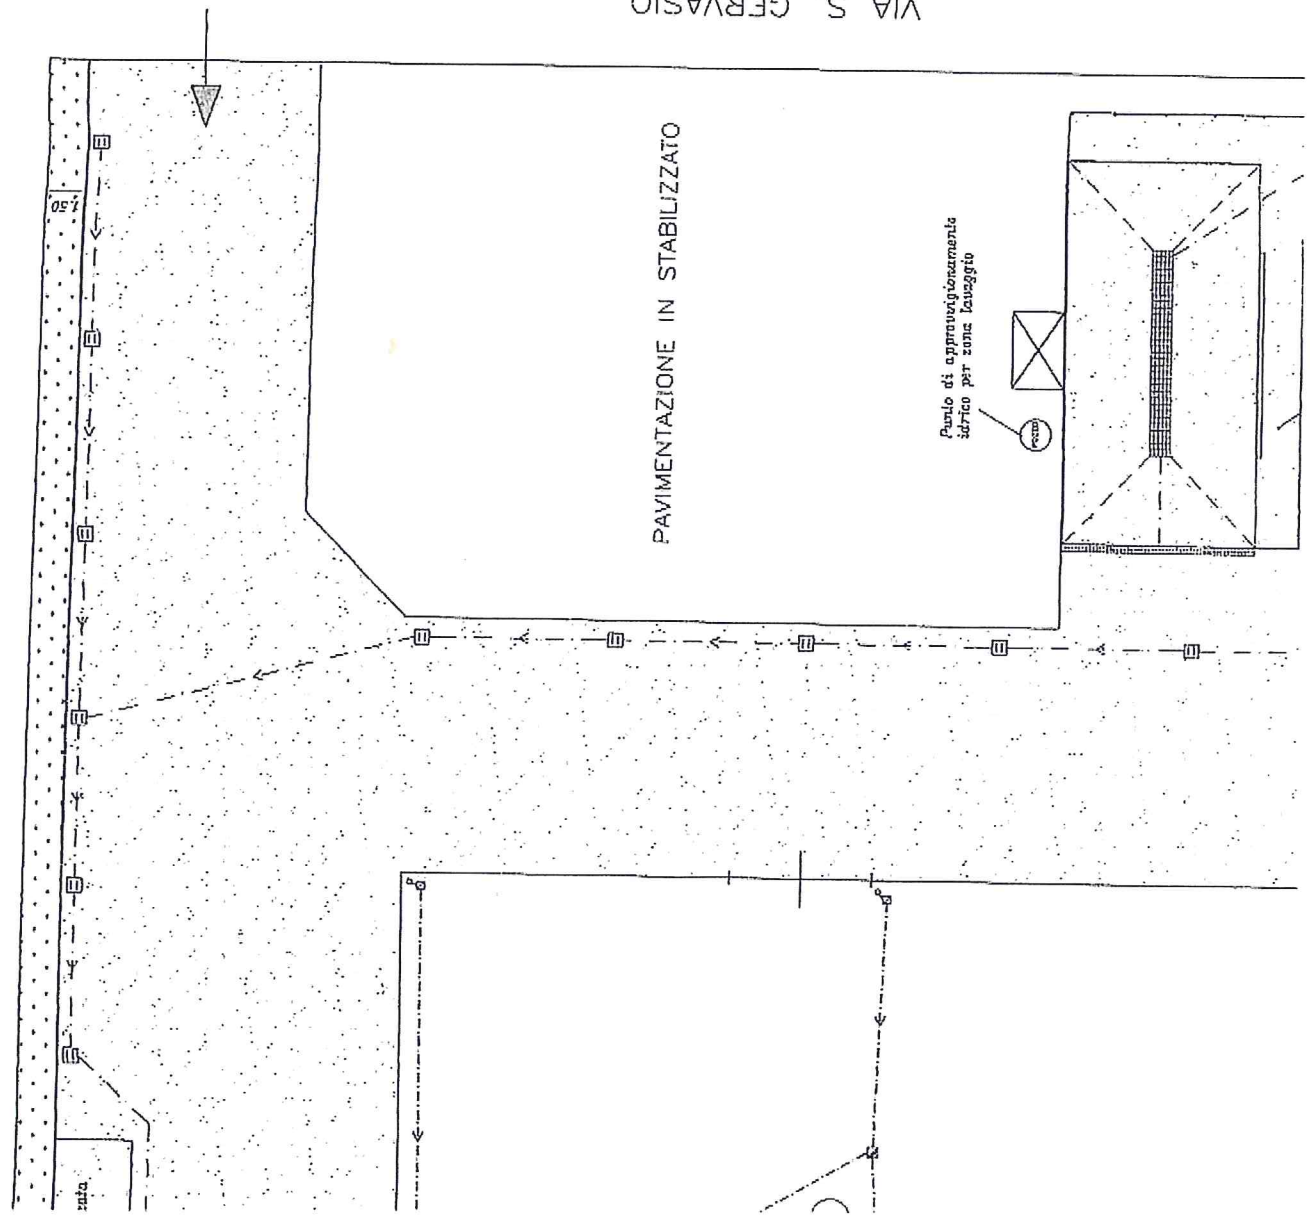

PLANIMETRIA VI, SCALA 1:400

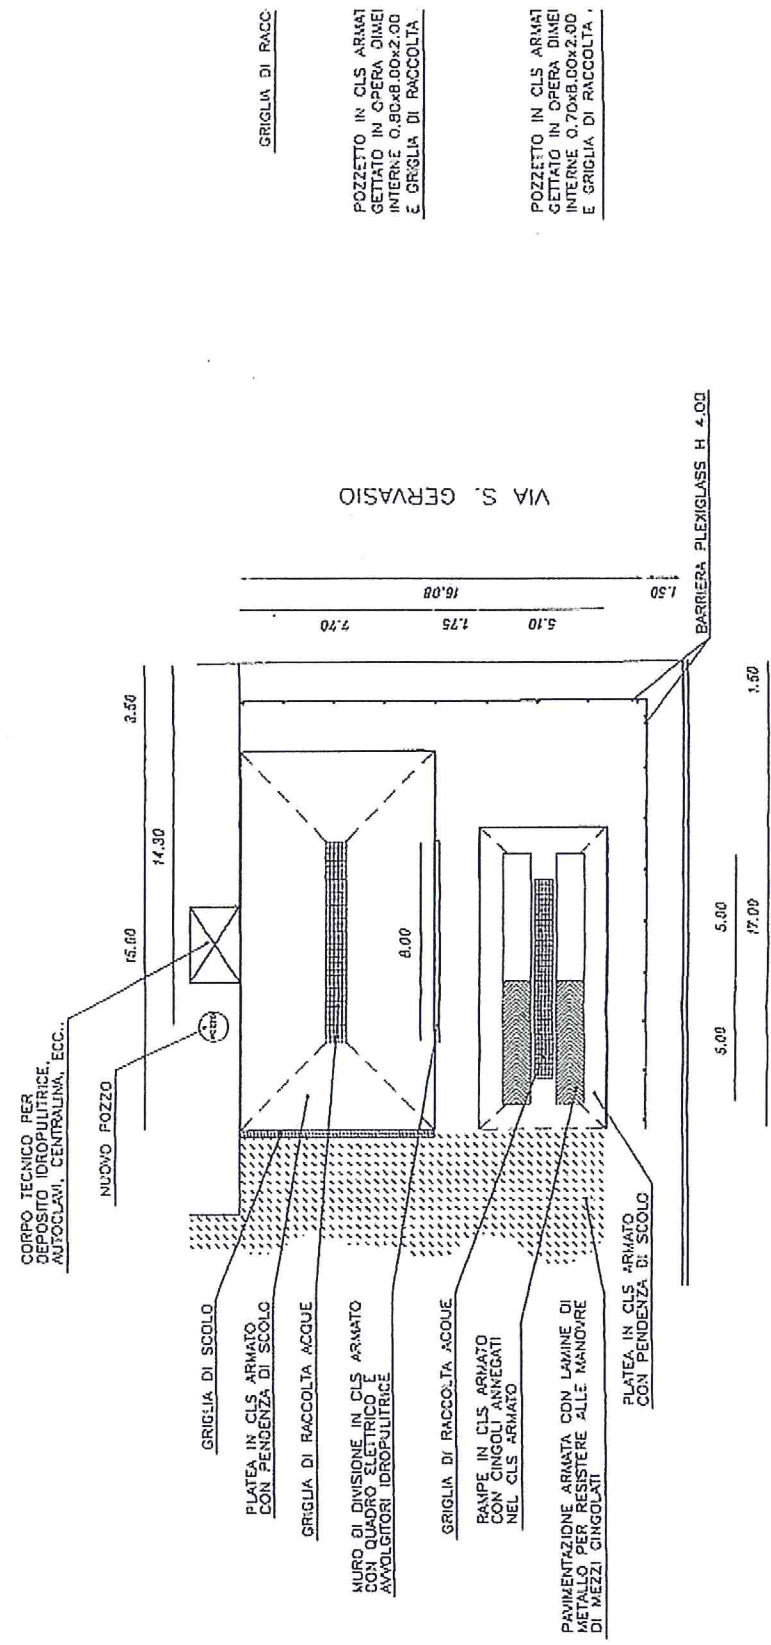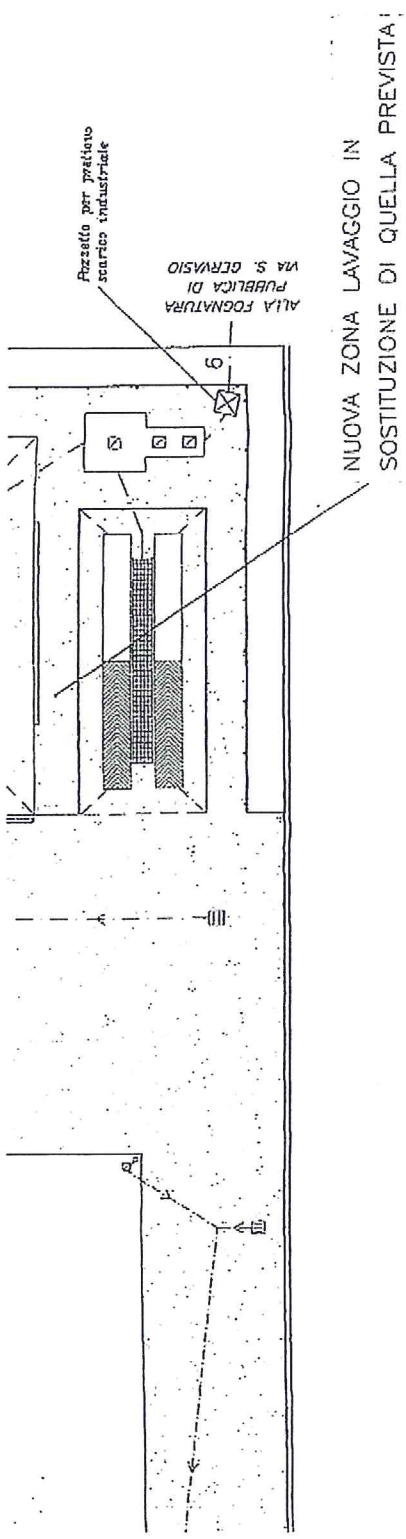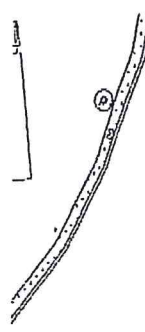


GRIGLIA DI RACC

POZZETTO IN CLS ARMAT
GETTATO IN OPERA DIMET
INTERNE 0.90x0.90x2.00
E GRIGLIA DI RACCOLTA

POZZETTO IN CLS ARMAT
GETTATO IN OPERA DIMET
INTERNE 0.70x0.70x2.00
E GRIGLIA DI RACCOLTA

PARTICOLARE ZONA LAVAGGIO SCALA 1:200

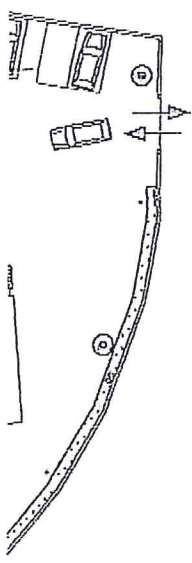

SUPERFICIE TOTALE
DI PARCHEGGIO = 10 % Sf = mq 845.10

VIA S. GERVASIO

INGRESSO
AUTOVETTURE


VIA S. GERVASIO

PLANIMETRIA VIABILITA' INTERNA E PARCHEGGI SCALA 1:400

VAGGIO IN
I QUELLA PREVISTA

3.50

3.0

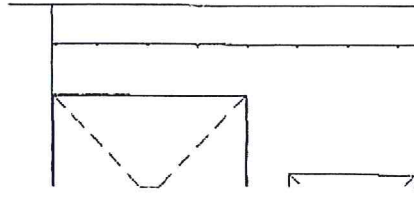


VIA S. GERVASIO

1.50

BARRIERA PLEXIGLASS H. 4.00

1.50

A LAVAGGIO

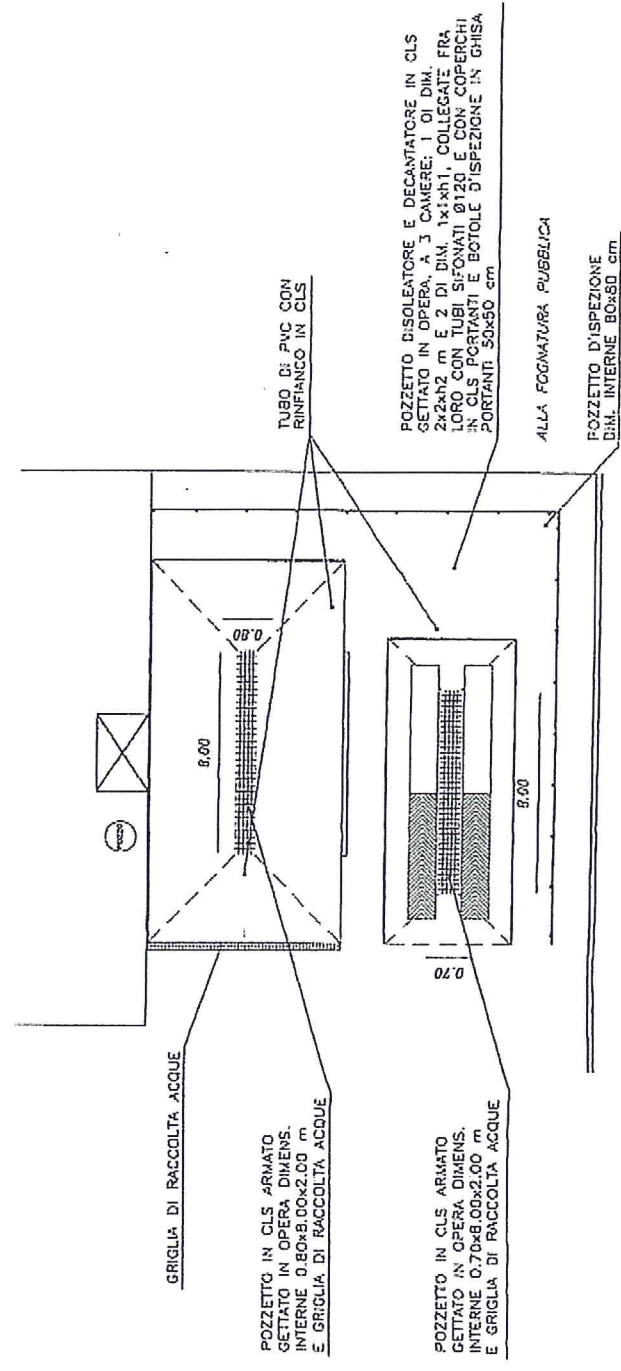

PARTICOLARE FOGNATURE DELLA ZONA LAVAGGIO SCALA 1:200

SI ATTESTA CHE IL PRESENTE DOCUMENTO È COPIA CONFORME DELL'ATTO ORIGINALE FIRMATO DIGITALMENTE.