

ARPAE

**Agenzia regionale per la prevenzione, l'ambiente e l'energia
dell'Emilia - Romagna**

* * *

Atti amministrativi

Determinazione dirigenziale	n. DET-AMB-2019-1871 del 12/04/2019
Oggetto	Concessione di occupazione di area demaniale per guado provvisorio COMUNE: MONTERENZIO CORSO D'ACQUA: TORRENTE IDICE RICHIEDENTE: ASSOCIAZIONE CA' DI BRENNO CODICE PRATICA N. BO18T0018
Proposta	n. PDET-AMB-2019-1923 del 12/04/2019
Struttura adottante	Servizio Autorizzazioni e Concessioni di Bologna
Dirigente adottante	PATRIZIA VITALI

Questo giorno dodici APRILE 2019 presso la sede di Via San Felice, 25 - 40122 Bologna, il Responsabile della Servizio Autorizzazioni e Concessioni di Bologna, PATRIZIA VITALI, determina quanto segue.



AREA AUTORIZZAZIONI E CONCESSIONI METROPOLITANA

OGGETTO: CONCESSIONE DI OCCUPAZIONE DI AREA DEMANIALE PER GUADO PROVVISORIO

COMUNE: MONTERENZIO

CORSO D'ACQUA: TORRENTE IDICE

RICHIEDENTE: ASSOCIAZIONE CA' DI BRENNO

CODICE PRATICA N. BO18T0018

IL DIRIGENTE

richiamate le seguenti norme e relativi provvedimenti che istituiscono enti ed attribuiscono funzioni e competenze in materia di demanio idrico:

- la LR n. 44/1995 e ss.mm.e ii, che istituisce l'Agenzia Regionale per la Prevenzione e l'Ambiente (ARPA) e riorganizza le strutture preposte ai controlli ambientali ed alla prevenzione collettiva;
- la LR n. 13/2015 "Riforma del sistema di governo regionale e locale e disposizioni su città metropolitane di Bologna, Province, Comuni e loro Unioni", che modifica la denominazione di ARPA in ARP AE "Agenzia regionale per la prevenzione, l'ambiente e l'energia" e le assegna nuove funzioni in materia di ambiente ed energia; in particolare quelle previste all'art. 16, comma 2 e all'art. 14, comma 1, lettere a) e f), di concessione, autorizzazione, analisi, vigilanza e controllo delle risorse idriche e dell'utilizzo del demanio idrico, precedentemente svolte dai Servizi Tecnici di Bacino regionali (STB), ai sensi dell'art. 86 e 89 del Decreto Legislativo (DLgs) N. 112/98 e dell'art. 140 e 142 della LR n. 3/1999;

- la DGR n. 453/2016 che fissa al 01/05/2016 l'inizio da parte di ARPAE delle funzioni attribuite in materia di risorse idriche e demanio idrico;
- la DGR n. 2363/2016 che impartisce le prime direttive per il coordinamento delle Agenzie Regionali di cui agli Artt. 16 e 19 della L.R. n. 13/2015, per l'esercizio unitario e coerente delle funzioni ai sensi dell'Art. 15 comma 11 della medesima Legge;
- la DGR n. 1181/2018 di approvazione dell'assetto organizzativo generale di ARPAE proposto dal Direttore Generale dell'Agenzia con Delibera n. 70/2018 che istituisce le Aree Autorizzazioni e Concessioni con competenze sull'esercizio delle funzioni in materia di risorse idriche e demanio idrico;
- la Delibera del Direttore Generale di ARPAE n. 90/2018 di approvazione dell'assetto organizzativo analitico dell'Agenzia con decorrenza dal 01/01/2019;
- la Delibera del Direttore Generale di ARPAE n. 113/2018 di incarico dirigenziale di Responsabile Area Autorizzazioni e Concessioni Metropolitana alla scrivente Patrizia Vitali;
- la Delibera del Responsabile Struttura Autorizzazioni e Concessioni di Bologna n. 702/2017 concernente l'assetto organizzativo di dettaglio della Struttura, con decorrenza dal 01/09/2017;

viste le seguenti norme in materia di gestione dei corsi d'acqua, opere idrauliche, demanio idrico e disciplina dei procedimenti di concessione demaniali:

- Il Regio Decreto 25 luglio 1904, n. 523 e s.m.i.;
- la Legge 23 dicembre 2000, n. 388;
- la Legge Regionale 14 aprile 2004, n. 7;
- la Legge Regionale 6 marzo 2007, n. 4;
- la deliberazione della Giunta Regionale 18 Maggio 2009, n. 667 recante "Disciplinare tecnico per la manutenzione ordinaria dei corsi d'acqua naturali ed artificiali e delle opere di difesa della costa nei siti della Rete Natura 2000 (SIC e ZPS)";

considerato che con la LR n.7/2004, si è provveduto a disciplinare il procedimento amministrativo finalizzato al rilascio del titolo concessorio all'utilizzo del demanio idrico, determinando le tipologie di utilizzo e i relativi canoni da applicare;

preso atto che in merito agli oneri dovuti per l'utilizzo del demanio idrico la Regione Emilia Romagna ha emanato le seguenti disposizioni:

- la DGR 18 Giugno 2007, n. 895 recante "Modificazioni alla disciplina dei canoni di concessione delle aree del demanio idrico ai sensi dell'art. 20, comma 5 della L.R. 7/2004";
- la DGR 29 Giugno 2009, n. 913 recante "Revisione canoni del demanio idrico ex art. 20, comma 5 della L.R. 7/2004";
- la DGR 11 Aprile 2011, n. 469 recante "Revisione canoni del demanio idrico ex art. 20, comma 5 della L.R. 7/2004";
- la DGR 17 Febbraio 2014, n. 173 recante "Revisione canoni del demanio idrico ex art. 20, comma 5 della L.R. 7/2004";
- la L.R. n. 2/2015 art. 8 recante "Disposizioni sulle entrate derivanti dall'utilizzo del demanio idrico", stabilendo nuove modalità di aggiornamento, adeguamento, decorrenza e versamento dei canoni per l'utilizzo di beni del demanio idrico; nonché fissato l'importo minimo del deposito cauzionale;

Vista l'istanza assunta al Prot.n. PGB0/2018/0007839 del 20/02/2018 le successive integrazioni assunte al prot.n. PGB0/2018/9356 del 20/04/2018 e PGB0/2018/11928 del 23/05/2018 in cui l'Associazione Cà di Brenno, P.I.e CF 03272171202 con sede legale a Monterenzio (BO) Via Idice n.220/a nella persona del Presidente Paolo Vivaldi nato a Verona il 05/07/1955, C.F.VVLPLA55L05L781V, operante in nome e per conto del Comune di Monterenzio, richiede la concessione di occupazione di area demaniale per guado provvisorio sul Torrente Idice, nell'area censita al Catasto Terreni del Comune di Monterenzio al foglio 18 antistante mappale 517 e foglio 27 antistante mappale 14, da utilizzare nell'ambito nella festa comunale "I Fuochi di Taranis" che si svolge annualmente nel periodo di giugno e luglio, a seguito di convenzione stipulata dall'Associazione con il Comune e valida fino al 2022;

dato atto che nell'istanza si dichiara l'esenzione dal pagamento del canone di occupazione in quanto le infrastrutture che occuperanno le aree del demanio idrico sono finalizzate all'esercizio di attività istituzionali dell'Ente richiedente senza scopo di lucro, ai sensi della D.G.R. 895/2007 e D.G.R. 173/2014;

considerato che l'uso per il quale è stata richiesta la concessione di occupazione demaniale è per guado assimilabile a "ponti di strade statali, comunali e provinciali" ai sensi dell'Art.20 L.R. 7/2004 secondo gli aggiornamenti delle D.G.R. citate in premessa;

considerato che la concessione non è ubicata all'interno Sistema regionale delle aree protette e non rientra nel campo di applicazione della DGR 30 luglio 2007 n. 1191;

dato atto che a seguito della pubblicazione della domanda di concessione sul BURER n.114 in data 02/05/2018 non sono state presentate osservazioni, opposizioni al rilascio della concessione;

preso atto dell'autorizzazione idraulica del Servizio Area Reno e Po di Volano dell'Agenzia Regionale per la Sicurezza e Protezione Civile della Regione Emilia-Romagna, acquisita agli atti in data 04/04/2019 con il prot.n.PG/2019/54036 ai sensi del R.D. 523/1904, che è espressa in senso favorevole con prescrizioni ed allegata come parte integrante del presente atto (**Allegato 1**);

verificato che sono stati effettuati i seguenti pagamenti degli oneri dovuti antecedentemente il rilascio della concessione:

- spese di istruttoria per la domanda di concessione pari ad € 75,00=;
- deposito cauzionale pari ad € 250=;

preso atto dell'avvenuta firma di accettazione del disciplinare di concessione allegato al presente atto, da parte del legale rappresentante pro-tempore in data 11/04/2019 (assunta agli atti al prot._PG/2019/58219 del 11/04/2019);

preso atto dell'istruttoria eseguita dal funzionario della Struttura all'uopo incaricato, con visto della P.O. di competenza, come risultante dalla documentazione conservata agli atti;

attestata la regolarità amministrativa;

visto il Decreto Legislativo 14 marzo 2013, n. 33 "Riordino della disciplina riguardante gli obblighi di pubblicità, trasparenza e diffusione di informazioni da parte delle pubbliche amministrazioni" e s.m.i.

DETERMINA

richiamate tutte le considerazioni espresse in premessa,

1) di rilasciare all'Associazione Cà di Brenno, P.I.e CF 03272171202 con sede legale a Monterenzio (BO) Via Idice n.220/a, nella persona del suo legale rappresentante pro-tempore la concessione di occupazione di area demaniale per guado provvisorio sul Torrente Idice, nell'area censita al Catasto Terreni del Comune di Monterenzio al foglio 18 antistante mappale 517 e foglio 27 antistante mappale 14, da utilizzare nell'ambito nella festa comunale "I Fuochi di Taranis";

2) di stabilire che la concessione ha decorrenza dalla data di adozione del presente atto e durata sino al **31/12/2022** (ai sensi dell'art. 17 della LR n.7/2004) e il concessionario qualora intenda protrarre l'occupazione oltre il termine concesso, dovrà esplicitamente presentare domanda di rinnovo prima della scadenza;

3) di stabilire che le condizioni da osservarsi per l'utilizzo del bene demaniale, sono contenute nell'allegato disciplinare, parte integrante e sostanziale della presente determinazione dirigenziale di cui si richiama la presente:

- il guado ha carattere di provvisorietà e dovrà essere messo in opera e dismesso annualmente entro il periodo di giugno e luglio,
- ogni anno prima dell'inizio dei lavori dovrà essere nominato un Direttore dei Lavori che dovrà comunicare per iscritto le date di inizio e di fine dei lavori, sovrintendere alla buona esecuzione delle opere secondo il progetto approvato e al termine dell'uso del guado, dovrà sovrintendere all'esecuzione della rimozione dello stesso guado e del ripristino dell'alveo;

4) di stabilire che le ulteriori condizioni e prescrizioni tecniche da osservarsi per la realizzazione delle opere e l'utilizzo del bene demaniale sono contenute nell'autorizzazione idraulica rilasciata dal Servizio Area Reno e Po di Volano dell'Agenzia Regionale per la Sicurezza e Protezione Civile della Regione Emilia-Romagna, acquisita al prot. n. PGB0/2019/154036 del 04/04/2019, allegata al presente atto e che tale autorizzazione costituisce parte integrante e sostanziale del disciplinare di concessione **(Allegato 1)**;

5) di stabilire l'esenzione dal pagamento del canone annuale per occupazione con guado provvisorio di € 127,89=, in qualità di infrastruttura finalizzata all'esercizio di attività istituzionali dell'Ente richiedente senza scopo di lucro, ai sensi della D.G.R. 895/2007 lettera e) e D.G.R. 173/2014;

6) di stabilire che la cauzione, quantificata ai sensi dell'art. 20, comma 11 della L.R. 7/2004 e ss.mm.ii., è fissata in € **250,00=** corrispondente all'importo minimo ai sensi dell'art. 8 comma 4 della L.R. 2/2015, è stata versata anticipatamente al ritiro del presente atto sul c/c postale n. 00367409 a favore di "Regione Emilia-Romagna - Utilizzo Demanio Idrico";

7) di dare atto che l'importo dell'imposta di registro dovuta è inferiore a € 200.00 secondo quanto stabilito dal D.L. n.104 del 12/09/2013 convertito con modificazioni dalla Legge n.128 del 8/11/2013 e pertanto la registrazione andrà effettuata solo in caso d'uso ai sensi degli artt. 2 e 5 del D.P.R. 26 aprile 1986, n. 131 e della Circolare del Ministero delle Finanze n. 126 del 15.05.98;

8) di stabilire che la presente determinazione dirigenziale dovrà essere esibita ad ogni richiesta del personale addetto alla vigilanza;

9) di dare pubblicità e trasparenza al presente atto secondo quanto previsto dall'art. 23 Decreto Legislativo 14 marzo 2013, n. 33 e ss.mm.e ii. mediante pubblicazione sul sito web istituzionale di ARPAE alla sezione Amministrazione Trasparente.

10) di dare atto che il responsabile del procedimento è la P.O. Gestione Demanio Idrico Ubaldo Cibir;

11) di dare atto che avverso il presente provvedimento è possibile proporre opposizione, ai sensi del D.Lgs. n. 104/2010 art. 133 comma 1 lettera b), nel termine di 60 giorni al Tribunale delle acque pubbliche e al Tribunale superiore delle acque pubbliche per quanto riguarda le controversie indicate dagli artt. 140, 143 e 144 del R.D. n.1775/1933, all'Autorità giudiziaria ordinaria per quanto riguarda la quantificazione dei canoni ovvero, per ulteriori profili di impugnazione, dinanzi all'Autorità giurisdizionale amministrativa entro 60 giorni dalla notifica.

Patrizia Vitali

DISCIPLINARE

contenente gli obblighi, le condizioni e le prescrizioni tecniche cui è vincolata la concessione di occupazione demaniale richiesta dall'Associazione Cà di Brenno, P.I.e CF 03272171202 con sede legale a Monterenzio (BO) Via Idice n.220/a, nella persona del Presidente Paolo Vivaldi nato a Verona il 05/07/1955, C.F.VVLPLA55L05L781V

art. 1

Oggetto di concessione

Corso d'acqua: Torrente Idice

Comune: Monterenzio al foglio 18 antistante mappale 517 e foglio 27 antistante mappale 14

Concessione: guado con carattere di provvisorietà, messo in opera e dismesso annualmente entro il periodo di giugno e luglio;

Pratica n.: B018T0018

art. 2

Condizioni generali

il presente Disciplinare tecnico è rilasciato per l'occupazione demaniale e l'esecuzione delle opere in oggetto secondo l'ubicazione le modalità indicate nei disegni e con le ipotesi istituite nel progetto allegato all'istanza, nei limiti delle disponibilità dell'Amministrazione, salvi ed impregiudicati i diritti dei terzi.

l'utilizzo del bene demaniale dovrà essere esclusivamente quello indicato nel presente atto;

Il concessionario è obbligato a provvedere alla conservazione del bene concesso e ad apportare, a proprie spese, le modifiche e migliorie eventualmente prescritte dall'Amministrazione concedente a tutela degli interessi pubblici e dei diritti privati.

la presente concessione viene rilasciata unicamente per gli aspetti demaniali, indipendentemente dagli obblighi e dalle normative previste dalle leggi vigenti o dalle condizioni che possono venire richieste da altre Amministrazioni competenti ed è vincolata a tutti gli effetti alle disposizioni di legge in materia di polizia idraulica;

il concessionario è obbligato a munirsi di tutte le autorizzazioni e i permessi connessi allo specifico utilizzo per cui l'area viene concessa;

il concessionario è esclusivamente responsabile per qualunque lesione che, nell'esercizio della presente concessione, possa essere arrecata ai diritti dei terzi. Il risarcimento per gli eventuali danni che fossero arrecati a terzi per l'opera assentita saranno a totale carico del Concessionario.

Tutte le opere inerenti e conseguenti al presente disciplinare tecnico saranno a carico esclusivamente del Concessionario.

art. 3

Variazioni alla concessione e cambi di titolarità

Non può essere apportata alcuna variazione all'estensione dell'area concessa, come individuata nella cartografia allegata all'istanza e con le eventuali modifiche approvate nel presente atto, e alla destinazione d'uso né può essere modificato lo stato dei luoghi senza preventiva autorizzazione della Amministrazione concedente.

la concessione si intende rilasciata al soggetto ivi indicato; qualora intervenga la necessità di effettuare un cambio di titolarità, questo dovrà essere formalizzato con apposita istanza alla scrivente Struttura entro 60 giorni dal verificarsi dell'evento e tutti gli oneri derivanti dal presente atto dovranno essere assunti dal nuovo concessionario;

art. 4

Durata e rinnovo della concessione

la concessione ha efficacia dalla data di adozione dell'atto e la scadenza è fissata al **31/12/2022** (ai sensi dell'art. 17 della LR n.7/2004). L'Amministrazione concedente ha facoltà, in ogni tempo, di procedere, ai sensi dell'art. 19, comma 1, L.R. 7/2004, alla revoca della stessa, qualora sussistano motivi di sicurezza idraulica, ragioni di pubblico interesse generale e, comunque, al verificarsi di eventi che ne avrebbero determinato il diniego; in tal caso si procederà ad ordinare la riduzione in pristino dello stato dei luoghi senza che il concessionario abbia diritto ad alcun indennizzo;

il concessionario qualora intenda protrarre l'occupazione oltre il termine concesso, dovrà esplicitamente presentare domanda di rinnovo prima della scadenza, nei termini indicati dall'art. 18 della LR n.7/2004;

art. 5

Rinuncia e cessazione dell'occupazione demaniale

Qualora il concessionario non intenda procedere al rinnovo della concessione, dovrà darne comunicazione al Servizio prima della scadenza della stessa.

Il concessionario che voglia esercitare la rinuncia alla concessione, dovrà farlo obbligatoriamente, prima della scadenza della concessione.

Alla cessazione dell'occupazione, per qualunque causa determinata, il Concessionario ha l'obbligo di ripristinare lo stato dei luoghi nei modi e nei tempi indicati dall'Amministrazione concedente. Qualora il Concessionario non provvedesse, l'Amministrazione può provvedere d'ufficio all'esecuzione in danno dell'interessato.

art.6

Canone annuo e cauzione

Il concessionario è tenuto a corrispondere alla Regione Emilia-Romagna il deposito cauzionale a garanzia degli obblighi e delle condizioni della concessione, secondo le modalità e l'importo indicati nell'atto di concessione di cui il presente Disciplinare è parte integrante. Alla cessazione, per qualsiasi motivo, della concessione, il deposito cauzionale verrà restituito a seguito di domanda scritta da parte dell'ex concessionario, previa verifica dell'ottemperanza degli obblighi inerenti il pagamento del canone annuo e il ripristino dei luoghi.

art. 7

Vigilanza e violazioni agli obblighi di concessione

Il Concessionario è tenuto a consentire in qualunque momento l'accesso all'area al personale dell'Amministrazione concedente e agli addetti al controllo ed alla vigilanza.

La destinazione d'uso diversa da quella concessa, il mancato rispetto, grave o reiterato, di prescrizioni normative o del disciplinare, il mancato pagamento di due annualità, nonché la sub-concessione a terzi comportano la

decadenza della concessione a norma dell'art. 19 comma 2, L.R. 7/2004.

L'utilizzo delle aree del demanio idrico senza concessione, nonché le violazioni agli obblighi e alle prescrizioni stabilite dal presente disciplinare di concessione sono punite con sanzione amministrativa come stabilito dal comma 1 dell'art. 21, L.R. 7/2004.

art.8

Condizioni e prescrizioni tecniche

Il guado ha carattere di provvisorietà e dovrà essere messo in opera e dismesso annualmente **entro il periodo di giugno e luglio.**

Ogni anno prima dell'inizio dei lavori dovrà essere nominato un Direttore dei Lavori che dovrà comunicare per iscritto le date di inizio e di fine dei lavori, sovrintendere alla buona esecuzione delle opere secondo il progetto approvato e, alla fine dell'uso del guado, dovrà sovrintendere all'esecuzione della rimozione dello stesso guado e del ripristino dell'alveo.

Il concessionario è tenuto inoltre al rispetto delle specifiche condizioni e prescrizioni tecniche da osservarsi per la realizzazione delle opere e l'utilizzo del bene demaniale, contenute nell'autorizzazione idraulica rilasciata dal Servizio Area Reno e Po di Volano dell'Agenzia Regionale per la Sicurezza e Protezione Civile della Regione Emilia-Romagna e trasmesse al titolare in allegato al presente atto.

REGIONE EMILIA-ROMAGNA

Atti amministrativi

PROTEZIONE CIVILE

Atto del Dirigente DETERMINAZIONE

Num. 1069 del 02/04/2019 BOLOGNA

Proposta: DPC/2019/1106 del 02/04/2019

Struttura proponente: SERVIZIO AREA RENO E PO DI VOLANO
AGENZIA REGIONALE PER LA SICUREZZA TERRITORIALE E LA PROTEZIONE CIVILE

Oggetto: NULLA OSTA IDRAULICO AI SENSI DEL R.D. 523/1904 - BOLOGNA-
L'OCCUPAZIONE DI AREA DEL DEMANIO AD USO GUADO PROVVISORIO
TRA LE SPONDE DEL TORRENTE IDICE REALIZZATO CON POSA DI
PIETRAME E MANUFATTI IN PVC PER TRAFFICO PESANTE.
COMUNE: MONTERENZIO (BO)
CORSO D'ACQUA: TORRENTE IDICE
RICHIEDENTE: ARPAE SAC BOLOGNA
DITTA: COMUNE DI MONTERENZIO
PRATICA N:BO18T0018

Autorità emanante: IL RESPONSABILE - SERVIZIO AREA RENO E PO DI VOLANO

Firmatario: CLAUDIO MICCOLI in qualità di Responsabile di servizio

Responsabile del procedimento: Claudio Miccoli

Firmato digitalmente

IL DIRIGENTE FIRMATARIO

Visti:

- il R.D. 25 luglio 1904, n. 523, "Testo unico delle disposizioni di legge intorno alle opere idrauliche delle diverse categorie";
- la D.G.R. n.3939/1994, direttiva concernente criteri progettuali per l'attuazione degli interventi in materia di difesa del suolo nel territorio della Regione Emilia-Romagna;
- D. Lgs. 3 aprile 2006, n. 152 "Norme in materia ambientale";
- L.R. n. 13/2015 che assegna, tra l'altro, all'Agenzia Regionale per la Sicurezza Territoriale e la Protezione Civile l'espressione del nulla-osta idraulico;
- il P.S.A.I. vigente (Piano stralcio per l'Assetto Idrogeologico del fiume Reno) redatto dall'Autorità di Bacino del Reno;

Richiamate altresì:

- la Legge n. 241/1990, "Nuove norme in materia di procedimento amministrativo e di diritto di accesso ai documenti amministrativi" e s.m.i.;
- la L.R. 26 novembre 2001, n. 43, "Testo unico in materia di organizzazione e di rapporti di lavoro nella Regione Emilia-Romagna";
- il Decreto Legislativo 14 marzo 2013, n. 33 "Riordino della disciplina riguardante gli obblighi di pubblicità, trasparenza e diffusione di informazioni da parte delle pubbliche amministrazioni" e s.m.i.
- La D.G.R. n. 122 del 28 gennaio 2019 recante "Approvazione Piano triennale di prevenzione della corruzione. Aggiornamento 2019-2021"
- la D.G.R. n. 2363/2016 del 21/12/2016 "Prime direttive per il coordinamento delle Agenzie Regionali di cui agli articoli 16 e 19 della L.R. n. 13/2015, per l'esercizio unitario e coerente delle funzioni ai sensi dell'art. 15, comma 11, della medesima legge";
- la Determinazione del Direttore dell'Agenzia Regionale per la sicurezza territoriale e la protezione civile del 29/04/2016, n. 286, di conferimento di incarichi dirigenziali con decorrenza dal 01/05/2016;

Preso atto che a seguito dell'attuazione della L.R. n. 13/2015, i procedimenti di rilascio delle concessioni del demanio idrico sono assegnate all'Agenzia Regionale per la Prevenzione, l'Ambiente e l'Energia - ARPAE S.A.C., previo il rilascio nulla osta idraulico da parte dei Servizi di Area territorialmente competenti;

Vista la nota di A.R.P.A.E. SAC di Bologna Prot. PGB0 10857/2018 del 10/05/2018, registrata al Prot. del Servizio con n. PC/2018/20499 del 10/05/2018, con la quale è stato richiesto il

nulla osta idraulico relativo all'istanza di concessione pratica n.BO18T0018, in favore di:

DITTA: Comune di Monterenzio C.F 80013710373

COMUNE: Monterenzio

CORSO D'ACQUA: Torrente Idice sponda: Destra e sinistra idraulica

DATI CATASTALI: Foglio 18 all b. map. 517 fronte, Foglio 27, map. 14 fronte

per l'occupazione di area del demanio ad uso guado provvisorio tra le sponde del Torrente Idice realizzato con posa di pietrame e manufatti in PVC per traffico pesante;

Atteso che i lavori per cui viene richiesta l'autorizzazione son finalizzati alla realizzazione di un guado provvisorio per il periodo in cui si svolge la festa dei Fuochi di Taranis, e che verrà rimosso subito dopo, ripristinando i luoghi

Vista la documentazione tecnica allegata costituita da:

- Planimetria catastale;
- Particolare costruttivi del guado;

Valutata la compatibilità della richiesta le disposizioni in materia di tutela ambientale e valutato che, nell'ambito del procedimento sopra richiamato, l'utilizzo di tale area del demanio idrico non altera negativamente il buon regime idraulico del corso d'acqua torrente Idice;

Attestata la regolarità amministrativa del presente atto;

Attestato che il sottoscritto dirigente, responsabile del procedimento, non si trova in situazioni di conflitto, anche potenziale, di interessi;

DETERMINA

Richiamate tutte le considerazioni espresse in premessa:

di rilasciare ad ARPAE - SAC di Bologna - il nulla osta ai soli fini idraulici, fatti salvi i diritti di terzi, per l'occupazione di area del demanio ad uso guado provvisorio tra le sponde del Torrente Idice realizzato con posa di pietrame e manufatti in PVC per traffico pesante, come riportato negli elaborati grafici conservati agli atti di ufficio, pratica n BO18T0018 in favore di:

DITTA: Comune di Monterenzio C.F 80013710373 COMUNE: Monterenzio

CORSO D'ACQUA: Torrente Idice, sponda: Destra e sinistra idraulica

DATI CATASTALI: Foglio 18 all b. map. 517 fronte, Foglio 27, map. 14 fronte

alle seguenti prescrizioni:

- 1) Prima dell'inizio dei lavori dovrà essere nominato un Direttore dei Lavori che dovrà comunicare per iscritto le date di inizio e di fine dei lavori, sovrintendere alla buona esecuzione delle opere secondo il progetto approvato e, alla fine dell'uso del guado dovrà sovrintendere all'esecuzione della rimozione dello stesso guado e del ripristino dell'alveo; dovrà, inoltre, certificare il compimento di tali opere in conformità al progetto stesso; l'inizio dei lavori e la loro ultimazione dovranno essere comunicati con congruo anticipo al Servizio scrivente che potrà impartire ulteriori prescrizioni in loco, relative alla sicurezza idraulica del cantiere e al ripristino dei luoghi occupati per l'esecuzione dei lavori.
- 2) Al termine dei lavori dovranno essere ripristinate ideali condizioni idrauliche e morfologiche dei luoghi interessati dai lavori o dalle eventuali piste di accesso, con particolare cura alla stabilità delle sponde e delle opere di difesa presenti, che qualora dovessero essere soggetti a fenomeni d'instabilità, per cause da imputarsi all'intervento di cui trattasi, dovranno essere ripristinati, con spese a carico della Ditta autorizzata, secondo le direttive del Servizio scrivente.
- 3) L'inizio di tutti i lavori che interessano direttamente il flusso dell'acqua dovrà essere preventivamente comunicato al Servizio Territoriale Agricoltura Caccia e Pesca della Regione per l'espletamento delle loro competenze, che potrà prescrivere eventuali adempimenti da eseguire, a spese della Ditta autorizzata, per il recupero della fauna ittica presente e per l'eventuale e successivo ripopolamento.
- 4) Dovrà essere sempre garantito il normale deflusso delle acque, anche in caso di piene improvvise, adottando tutti gli accorgimenti necessari per evitare danni a cose e/o persone, durante i lavori non dovrà arrecarsi alterazione al regime del corso d'acqua interessato, né impedimenti e danni di sorta alle proprietà pubbliche e private.
- 5) L'opera assentita dovrà essere tenuta in perfetto stato di manutenzione e la Ditta autorizzata dovrà, a sue cure e spese, provvedere all'adozione di tutti quei provvedimenti che il Servizio scrivente riterrà necessari, od anche soltanto convenienti, per esigenze idrauliche e per la pubblica incolumità.

- 6) I lavori nell'alveo e sulle sponde del corso d'acqua che avessero per oggetto la conservazione dell'opera realizzata debbono essere eseguiti e mantenuti a spese esclusive della Ditta autorizzata; gli oneri per eventuali adeguamenti alle opere concesse, che si rendano necessari al fine di permettere lavori di sistemazione idraulica, sono ad esclusivo e totale carico della Ditta autorizzata.
- 7) I lavori da effettuarsi per porre rimedio ad eventuali effetti negativi sul corso d'acqua dovuti all'opera assentita (deposito di materiali, deviazione e/o ramificazione della corrente, innesco e/o accentuazione di erosioni, scalzamento di opere di difesa, intercettamento di rami e tronchi d'albero ecc. ecc.) sono a carico esclusivo della Ditta autorizzata.
- 8) In caso di mancato ripristino dello stato dei luoghi, o nel caso del mancato rispetto delle prescrizioni da parte della Ditta autorizzata, potrà provvedere il Servizio scrivente con recupero delle spese a carico della Ditta autorizzata secondo le norme per le esazioni delle imposte dirette.
- 9) Tutte le opere inerenti e conseguenti alla presente autorizzazione saranno a carico esclusivamente della Ditta autorizzata.
- 10) L'area concessa dovrà essere destinata esclusivamente all'uso sopra riportato.
- 11) E' vietata qualsiasi modificazione altimetrica dell'area demaniale, mediante riporto o asportazione di materiale, di qualsiasi natura e consistenza
- 12) E' vietata la realizzazione di qualsiasi costruzione, manufatto, baracca, muro, recinzione, ecc., anche a carattere di provvisorietà.
- 13) L'area demaniale in concessione dovrà essere mantenuta pulita e sgombra da detriti, scarichi o depositi di qualsiasi natura e consistenza.
- 14) L'amministrazione concedente, potrà procedere alla dichiarazione di decadenza della concessione, a seguito di un utilizzo diverso da quello concesso o per inottemperanza alle prescrizioni della concessione stessa, previa diffida ad ottemperare entro un congruo termine.
- 15) In caso di mancato rinnovo o per revoca o dichiarazione di decadenza della concessione, l'area dovrà essere restituita pulita, sgombra e priva di qualunque manufatto e/o cosa; l'inottemperanza comporterà l'introito della cauzione e l'attivazione dei procedimenti previsti dalla normativa in materia di polizia idraulica.
- 16) Il presente nulla-osta è fatto unicamente nei riguardi idraulici indipendentemente dalle condizioni che possono venire richieste dalle altre Amministrazioni interessate, ed è vincolato a tutti gli effetti alle vigenti disposizioni di legge in materia di polizia idraulica.

- 17) Se il Concessionario avesse necessità di apportare qualche variante alle opere assentite ne dovrà chiedere l'autorizzazione allo scrivente Servizio.
- 18) Le opere assentite dovranno essere sempre tenute in perfetto stato di manutenzione e il Concessionario dovrà in ogni tempo, a sue cure e spese, provvedere all'adozione di tutti quei provvedimenti che il Servizio scrivente riterrà necessari, od anche soltanto convenienti, per esigenze idrauliche e per la pubblica incolumità.
- 19) Il risarcimento per gli eventuali danni che fossero arrecati a terzi per le opere assentite saranno a totale carico del Concessionario.
- 20) Per sopravvenuti motivi idraulici e/o di pubblico interesse, questo Servizio può revocare il nulla osta e ordinare il ripristino dei luoghi, ovvero prescrivere modifiche.
- 21) Qualsiasi variazione circa la titolarità dell'opera in questione dovrà essere tempestivamente comunicata al Servizio scrivente.
- 22) La violazione alle disposizioni del presente provvedimento sarà punita con le sanzioni previste dalle norme vigenti in materia di Polizia Idraulica.
- 23) Di stabilire che la presente determinazione dirigenziale dovrà essere esibita ad ogni richiesta del personale addetto alla vigilanza idraulica.


L'originale del presente atto è conservato presso l'archivio informatico del Servizio e una copia sarà trasmessa all'A.R.P.A.E. - S.A.C. di Bologna.

Di dare pubblicità e trasparenza al presente atto secondo quanto previsto dal D.Lgs. n. 33/2013 e s.m.i. e dalle vigenti direttive regionali.

Di dare atto infine che, per quanto previsto in materia di pubblicità, trasparenza e diffusione di informazioni, si provvederà ai sensi delle disposizioni normative ed amministrative richiamate in parte narrativa.

Claudio Miccoli

REGIONE EMILIA-ROMAGNA
Agenzia regionale per la sicurezza
territoriale e la protezione civile
SERVIZIO AREA RENO E PO DI VOLANO
PER IL RESPONSABILE DEL SERVIZIO
IL TECNICO INCARICATO
DELL'ISTRUTTORIA

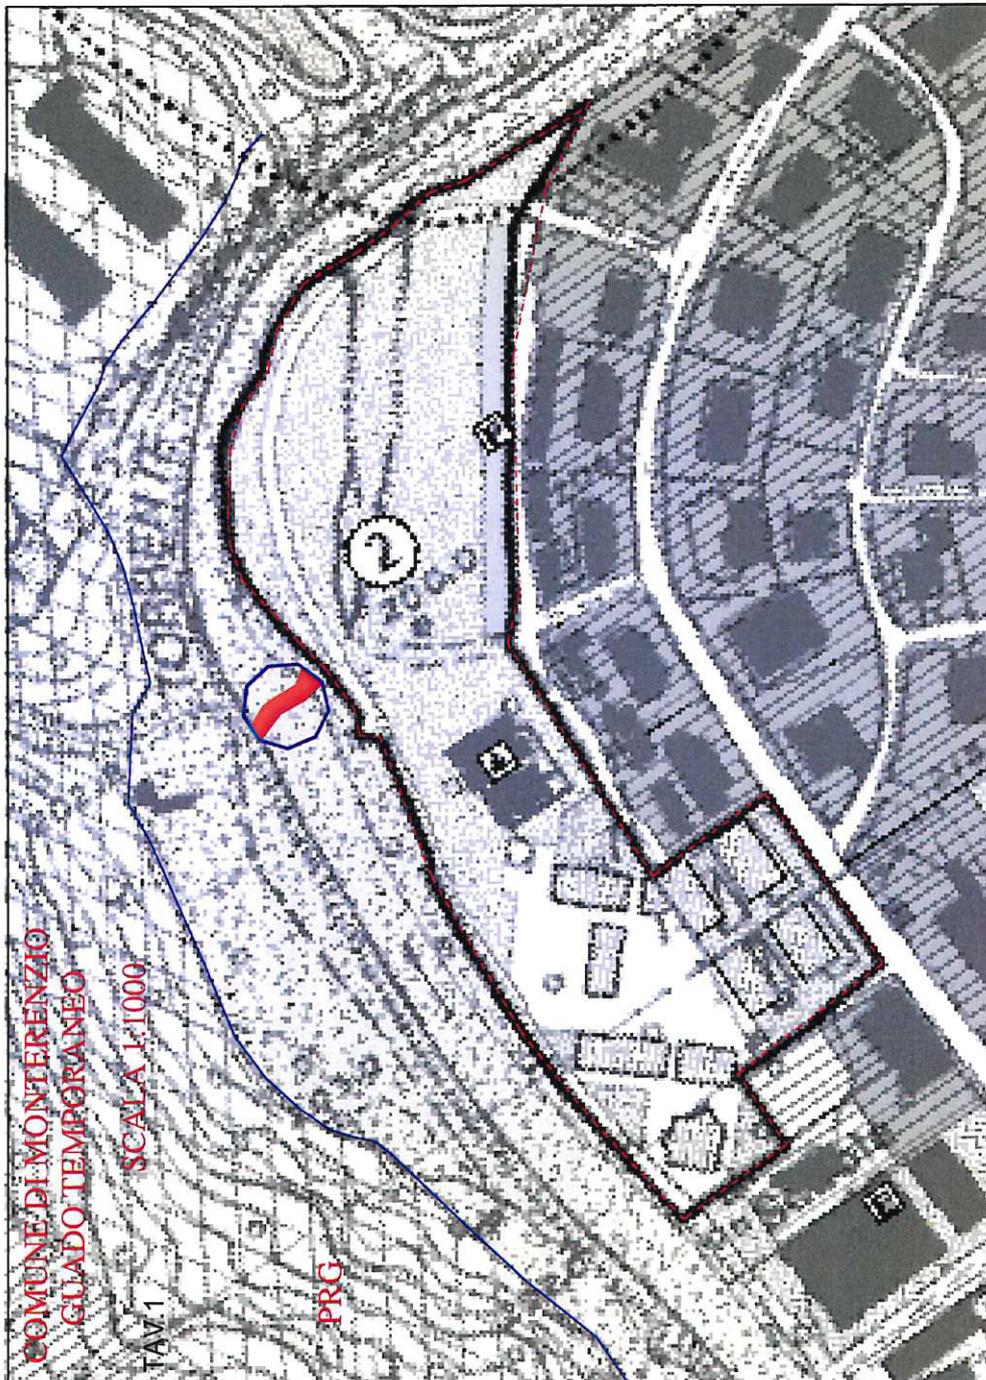

**TAV.2 COMUNE DI MONTERENZIO
GUADO TEMPORANEO**


TUBO SN4 PE NERVATO BARRE DA MT. 6

Tubi in PVC rigido conformi norma UNI EN 1401-1 tipo SN per condotte interrate di acque civili e industriali, giunto a bicchiere con anello in gomma, contrassegnati ogni metro con marchio del produttore, diametro, 40 cm. data di produzione e simbolo IIP. Diametro esterno 400 mm



conforme al progetto di norma PrEN 13476-1




SERIE SN4 KN/m ²									
Ø ESTERNO mm.	200	250	315	400	500	630	800*	1000*	1200*
Ø INTERNO mm.	176	213	273	343	427	532	673	851	1030

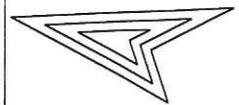

REGIONE EMILIA-ROMAGNA
 Agenzia regionale per la sicurezza
 territoriale e la protezione civile
 SERVIZIO AREA RENO E PO DI VOLANO
 PER IL RESPONSABILE DEL SERVIZIO
**IL TECNICO INCARICATO
 DELL'ISTRUTTORIA**

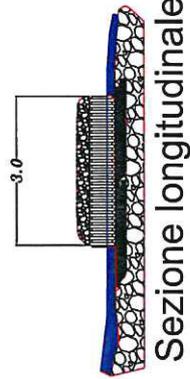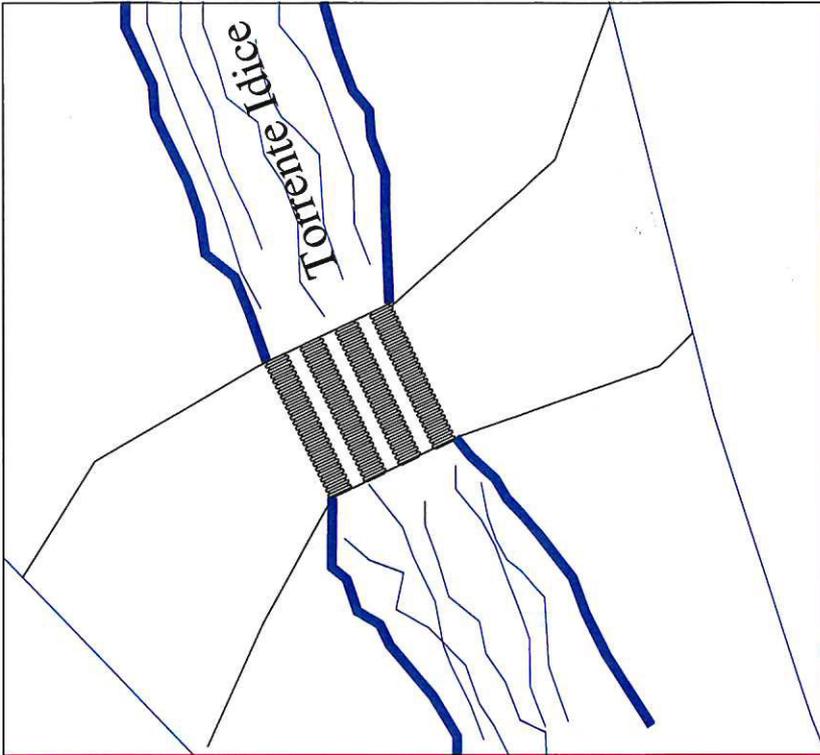

Sezione longitudinale

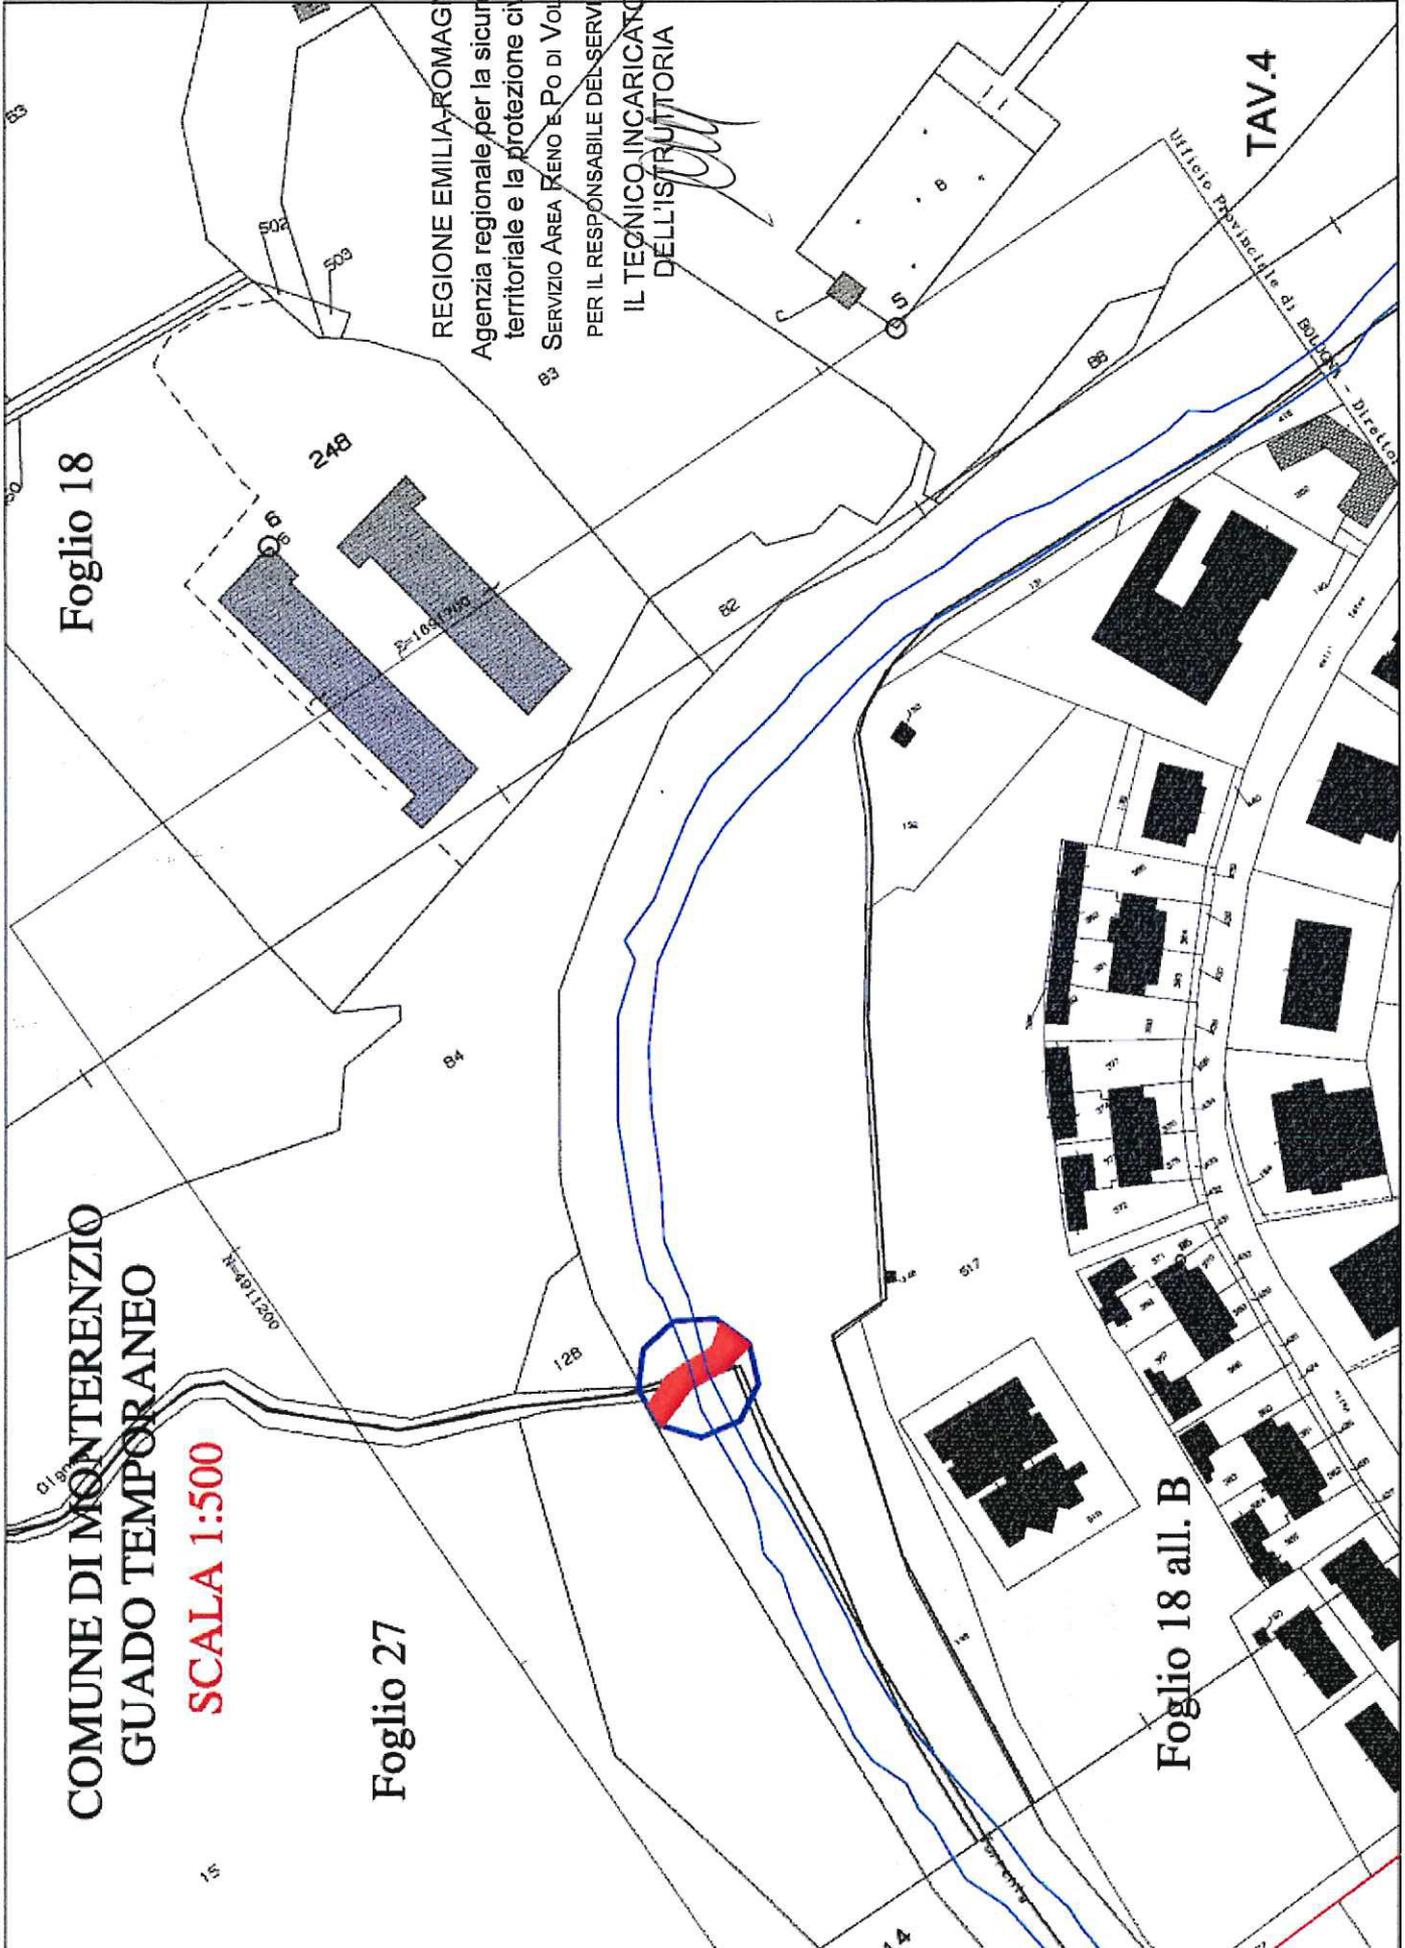

Foglio 18

248

TAV.4

REGIONE EMILIA-ROMAGNA
Agenzia regionale per la sicurezza
territoriale e la protezione civile
SERVIZIO AREA RENO E PO DI VOLIANO
PER IL RESPONSABILE DEL SERVIZIO
IL TECNICO INCARICATO
DELL'ISTRUTTORIA

COMUNE DI MONTERENZIO
GUADO TEMPORANEO

SCALA 1:500


Foglio 27

Foglio 18 all. B

COMUNE DI MONTERENZIO GUADO TEMPORANEO

SCALA 1:500

REGIONE EMILIA-ROMAGNA
Agenzia regionale per la sicurezza
territoriale e la protezione civile
SERVIZIO AREA RENO E PO DI VOLANO
PER IL RESPONSABILE DEL SERVIZIO
IL TECNICO INCARICATO
DELL'ISTRUTTORIA

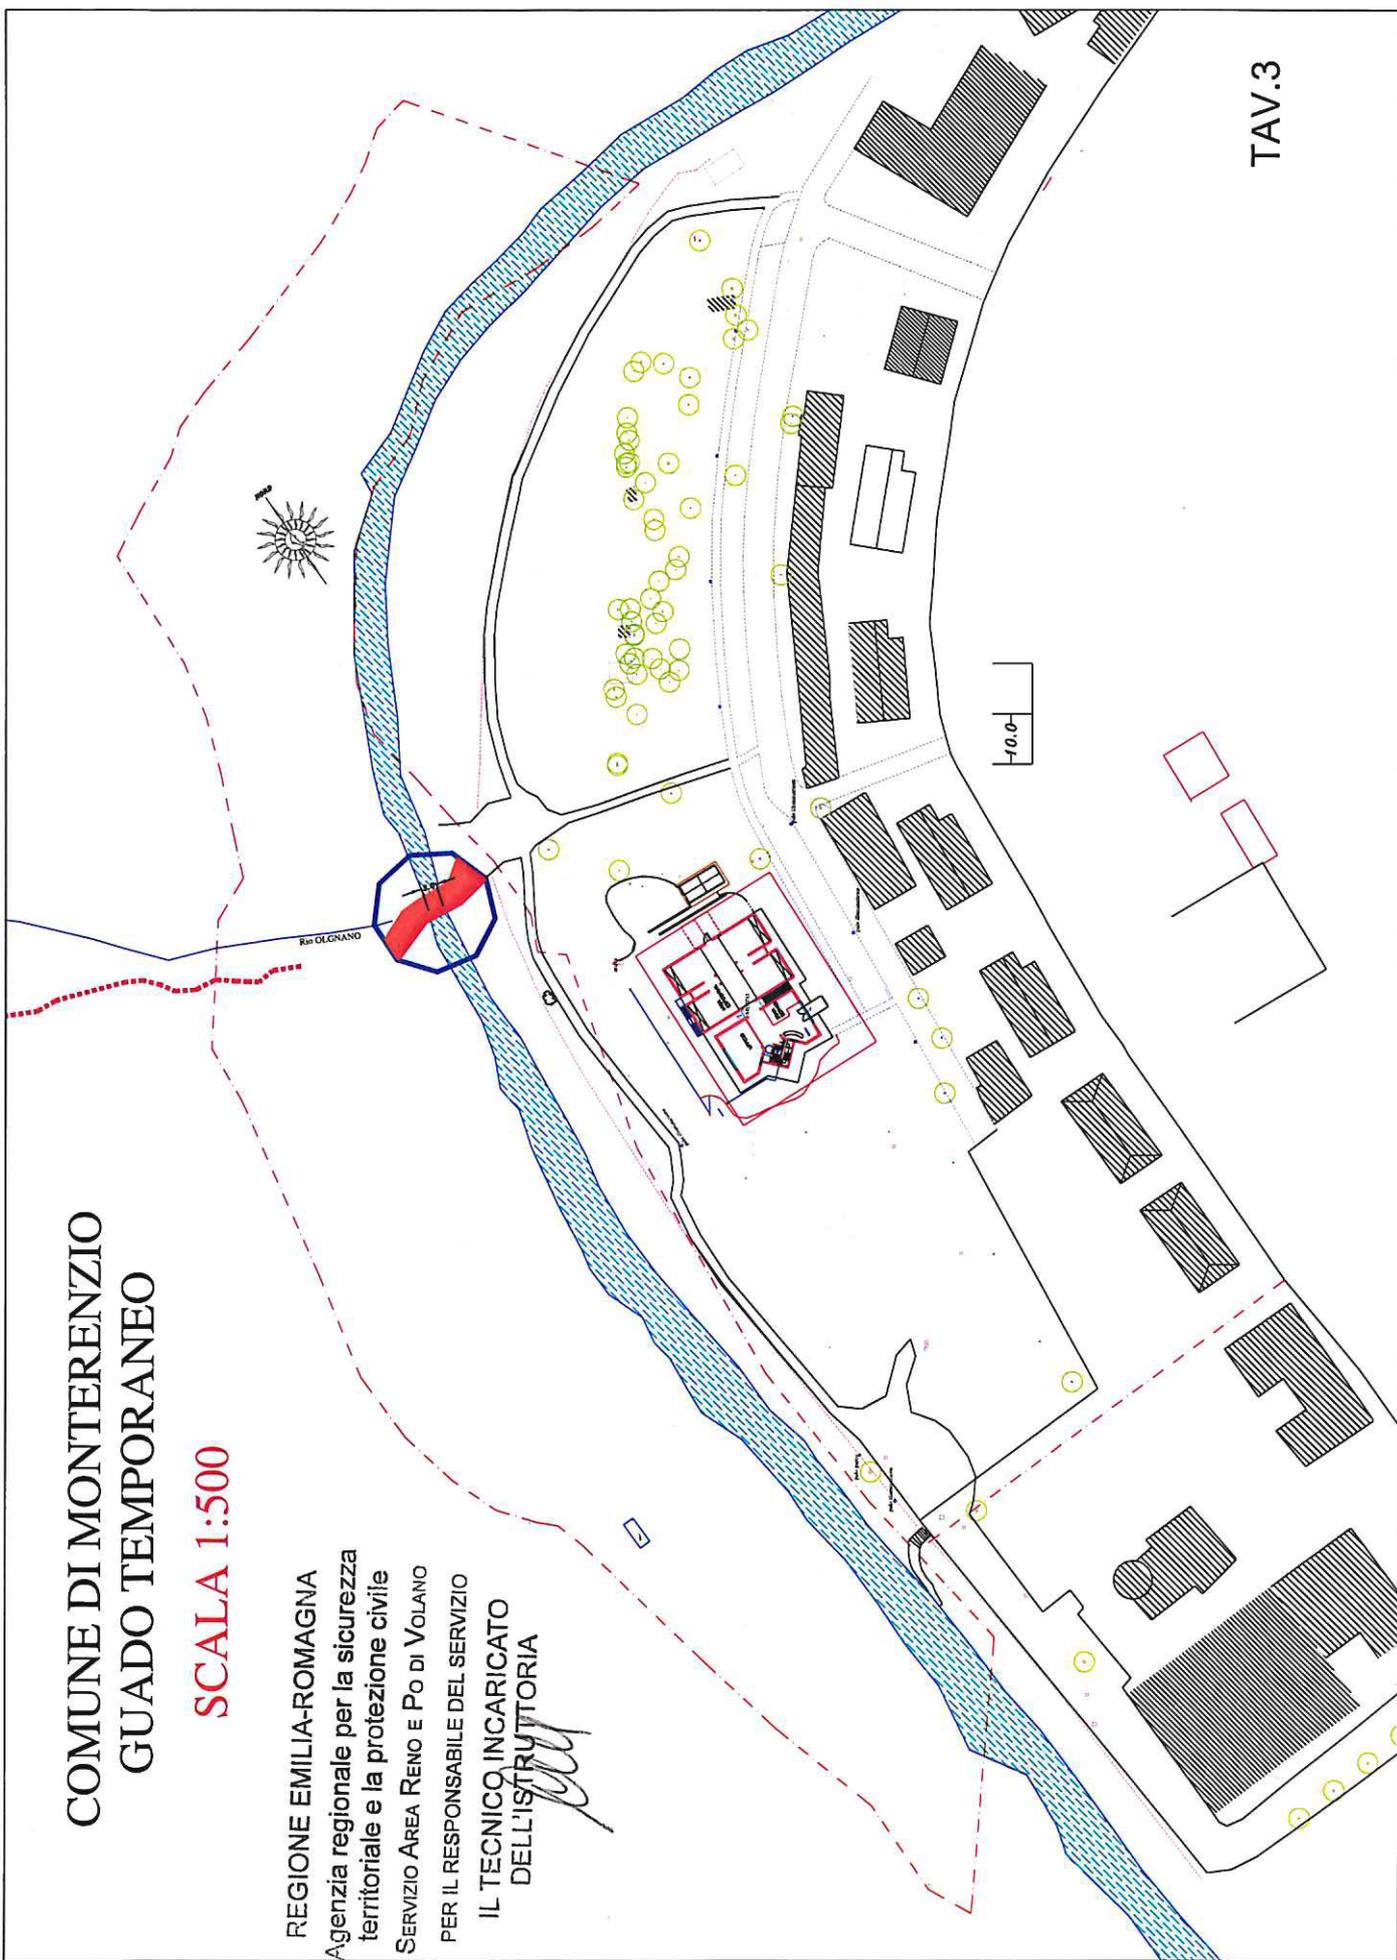

TAV.3

SI ATTESTA CHE IL PRESENTE DOCUMENTO È COPIA CONFORME DELL'ATTO ORIGINALE FIRMATO DIGITALMENTE.