

ARPAE
Agenzia regionale per la prevenzione, l'ambiente e l'energia
dell'Emilia - Romagna

* * *

Atti amministrativi

Determinazione dirigenziale	n. DET-AMB-2019-4002 del 02/09/2019
Oggetto	DLGS 152/2006 E SMI, ART. 208 - LR 13/2015 - ENCOF ENERGY SRL CON SEDE LEGALE IN RAVENNA - AUTORIZZAZIONE UNICA PER INSEDIAMENTO SITO IN COMUNE DI RAVENNA, VIA CLASSICANA N. 544 - ATTIVITA' DI EDILIZIA, IMPIANTISTICA, COMMERCIO INGROSSO MATERIALI EDILI - AGGIORNAMENTO AUTORIZZAZION EPER SOSTITUZIONE PLANIMETRIA RETE FOGNARIA
Proposta	n. PDET-AMB-2019-4125 del 30/08/2019
Struttura adottante	Servizio Autorizzazioni e Concessioni di Ravenna
Dirigente adottante	ALBERTO REBUCCI

Questo giorno due SETTEMBRE 2019 presso la sede di P.zz Caduti per la Libertà, 2 - 48121 Ravenna, il Responsabile della Servizio Autorizzazioni e Concessioni di Ravenna, ALBERTO REBUCCI, determina quanto segue.

Struttura Autorizzazioni e Concessioni di Ravenna

OGGETTO: DLGS 152/2006 E S.M.I., ART. 208 - LR N. 13/2015 – ENCOF ENERGY SRL CON SEDE LEGALE IN RAVENNA - AUTORIZZAZIONE UNICA PER L'INSEDIAMENTO SITO IN COMUNE DI RAVENNA, VIA CLASSICANA N. 544 – ATTIVITA' DI EDILIZIA, IMPIANTISTICA, COMMERCIO INGROSSO MATERIALI EDILI – AGGIORNAMENTO AUTORIZZAZIONE PER SOSTITUZIONE PLANIMETRIA RETE FOGNARIA.

IL DIRIGENTE

VISTE:

- la *Legge 7 aprile 2014, n. 56* recante disposizioni sulle Città Metropolitane, sulle Province, sulle Unioni e fusioni di Comuni;
- la *Legge Regionale 30 luglio 2015, n. 13* recante riforma del sistema di governo territoriale e delle relative competenze, in coerenza con la Legge 7 aprile 2014, n. 56, che disciplina, tra l'altro, il riordino e l'esercizio delle funzioni amministrative in materia di ambiente per cui, alla luce del nuovo riparto di competenze, a far data dal 01/01/2016 la Regione esercita le funzioni amministrative in materia di gestione dei rifiuti, tramite l'Agenzia Regionale per la Prevenzione, l'Ambiente e l'Energia (ARPAE);
- la *Deliberazione di Giunta Regionale Emilia-Romagna n. 2173 del 21 dicembre 2015* di approvazione dell'assetto organizzativo generale di ARPAE di cui alla LR n. 13/2015, per cui alla Struttura Autorizzazioni e Concessioni (SAC) territorialmente competente spetta l'adozione dei provvedimenti autorizzati per la gestione dei rifiuti;
- la nota della Direzione Generale ARPAE del 31/12/2015 relativa a "Prime indicazioni per l'esercizio integrato delle funzioni di istruttoria ed autorizzazioni ambientali assegnate all'ARPAE dalla L.R. 30/07/2015, n.15;

PREMESSO che con Determina Dirigenziale n. 759 del 16/02/2017 alla **Società Encof Energy Srl**, (CF./PIVA: 02357030390), con sede legale in Ravenna, Via Podgora n. 40, veniva rilasciata, ai sensi dell'art. 208 del DLgs. n. 152/2006 e s.m.i., l'autorizzazione unica per la gestione dell'area sita in Comune di Ravenna, Via Classicana n. 544, comprensiva dei seguenti titoli abilitativi ambientali:

- autorizzazione all'attività di stoccaggio provvisorio (D15) di rifiuti speciali pericolosi e non pericolosi prodotti da terzi;
- autorizzazione allo scarico di acque reflue di dilavamento in acque superficiali;
- autorizzazione allo scarico di acque reflue domestiche in acque superficiali;

CONSIDERATO che:

- in seguito a sopralluogo effettuato in data 23/10/2018 dal Servizio Territoriale ARPAE di Ravenna emergeva che, sul sito di Via Ravegnana n. 544, la vasca di sedimentazione ed il pozzetto ufficiale di prelevamento delle acque reflue di dilavamento, risultano realizzati accanto all'area di deposito dei rifiuti inerti (lato ovest), diversamente da quanto rappresentato nella planimetria della rete fognaria (Tavola Unica - Giugno 2016 - Integrazione Novembre 2016"). Tale planimetria prevede la vasca di sedimentazione ed il pozzetto ufficiale di prelevamento di fronte al deposito dei rifiuti inerti ed il collegamento della rete fognaria ad una caditoia sempre frontistante il deposito;
- relativamente a quanto emerso circa la realizzazione della vasca di sedimentazione e il pozzetto ufficiale di prelevamento, realizzati in posizione diversa da quanto rappresentato nella planimetria della rete fognaria allegata al provvedimento autorizzativo n. 759/2017, la Società Encof Energy era tenuta a presentare una planimetria aggiornata della rete fognaria esistente;

VISTA altresì la *Legge 7 agosto 1990, n. 241 e s.m.i.* recante norme in materia di procedimento amministrativo;

CONSIDERATO che dall'istruttoria svolta dal Responsabile del procedimento emerge che:

- con nota PG. 16255 del 21/11/2018 il Servizio Territoriale ARPAE di Ravenna trasmetteva a questo Servizio ARPAE gli esiti del sopralluogo effettuato in data 23/10/2018 presso l'impianto della Ditta Encof Energy Srl – sito in Ravenna, Via Ravegnana n. 544, nell'ambito dell'attività di controllo ambientale per la verifica dell'ottemperanza delle prescrizioni contenute nelle autorizzazioni ambientali, da cui emergeva

che la vasca di sedimentazione ed il pozzetto ufficiale di prelevamento delle acque reflue di dilavamento, risultano realizzati in posizione diversa da quanto rappresentato nella planimetria della rete fognaria (Tavola Unica - Giugno 2016 - Integrazione Novembre 2016") allegata e parte integrante del provvedimento autorizzativo n. 759 del 16/02/2017;

- con nota PG 16551 del 27/11/2018 alla Società Encof Energy Srl, relativamente alla difformità emersa in sede di sopralluogo (sopracitata), veniva richiesta la presentazione una planimetria aggiornata della rete fognaria esistente;
- in data 31/07/2019, non risultando agli atti di questo Servizio ARPAE quanto richiesto con nota in data 27/11/2018, sollecitava la Società Encof Energy Srl alla presentazione della documentazione richiesta (PG 22864/2019)
- in data 05/08/2019 la Società Encof Energy Srl presentava la planimetria aggiornata dello schema fognario (PG. 122607) che veniva debitamente trasmessa al Servizio Territoriale ARPAE ai fini dell'accertamento della corrispondenza della stessa atto stato di fatto (PG 125384 del 08/08/2019);
- con nota PG 130804 del 23/08/2019 il Servizio Territoriale ARPAE comunica che quanto rappresentato graficamente nella planimetria trasmessa dalla Società Encof Energy Srl, risulta conforme a quanto rilevato in sede di sopralluogo e pertanto esprime parere favorevole all'aggiornamento della planimetria della rete fognaria allegata all'atto autorizzativo n. 759 del 17/02/2017;

ATTESO che pertanto si rende necessario procedere all'aggiornamento dell'atto autorizzativo n. 759 del 17/02/2019 mediante sostituzione della planimetria della rete fognaria "Tavola Unica – Giugno 2016 - Integrazione Novembre 2016" con la nuova planimetria denominata "Tavola Unica – Agosto 2018";

CONSIDERATO che tutte le attività di smaltimento e recupero dei rifiuti autorizzate in regime ordinario ai sensi dell'art. 208 del DLgs n. 152/2006 e smi devono prestare garanzia finanziaria;

VISTA la Deliberazione di giunta Regionale n. 1991 del 13/10/2003 recante direttive per la determinazione e la prestazione delle garanzie finanziarie per il rilascio delle autorizzazioni all'esercizio di operazioni di smaltimento e recupero dei rifiuti;

TENUTO CONTO delle disposizioni temporanee per la determinazione dell'importo e delle modalità di prestazione delle garanzie finanziarie dovute ai titolari di autorizzazione alla gestione dei rifiuti fornite dal Ministero dell'Ambiente e della Tutela del Territorio e del Mare con nota Prot. 0019931/TRI del 18/07/2014, in mancanza del decreto ministeriale di cui all'art. 195 del DLgs n. 152/2006 e smi, la garanzia finanziaria per l'esercizio delle operazioni di smaltimento rifiuti è già determinata, secondo le modalità indicate nella DGR. n. 1991/2003, con i precedenti provvedimenti autorizzativi. L'efficacia della garanzia finanziaria in essere dovrà essere estesa alle obbligazioni derivanti dal rilascio della presente autorizzazione;

La garanzia finanziaria dovrà successivamente essere adeguata alla disciplina nazionale, in caso di modifiche, e in ogni caso al suddetto decreto ministeriale da emanare ai sensi dell'art. 195 del DLgs n. 152/2006 e smi;

RICHIAMATO il DLgs 3 aprile 2006, n. 152 e smi, parte IV, titolo I, recante norme in materia di gestione dei rifiuti e in particolare l'art. 208;

SI INFORMA che, ai sensi del DLgs n. 196/2003, il titolare del trattamento dei dati personali è individuato nella figura del Direttore Generale di ARPAE e che il Responsabile del trattamento dei medesimi dati è il Dirigente della SAC territorialmente competente;

SU proposta del Responsabile del procedimento, del Servizio Valutazioni e Autorizzazioni Ambientali:

DISPONE

1. DI AGGIORNARE, ai sensi dell'art. 208 del DLgs. n. 152/2006 e s.m.i., il provvedimento autorizzativo di cui alla Determina Dirigenziale n. 759 del 16/02/2017 rilasciato alla **Società Encof Energy Srl**, (CF./PIVA: 02357030390), con sede legale in Ravenna, Via Podgora n. 40, relativo alla gestione dell'area sita in Comune di Ravenna, Via Classicana n. 544, adibita ad attività gestione rifiuti (nella fattispecie stoccaggio provvisorio di rifiuti speciali pericolosi e non pericolosi (D15) prodotti da terzi, come di seguito indicato;
2. DI DARE ATTO che la planimetria denominata "Tavola Unica - Giugno 2016 - Integrazione Novembre", parte integrante del provvedimento autorizzativo n. 759 del 16/02/2017 (contenuta nell'Allegato B "Condizioni e prescrizioni per lo scarico di acque reflue di dilavamento in acque superficiali) viene sostituita dalla planimetria "Tavola Unica - Agosto 2019" allegata al presente provvedimento, fermo tutto il resto precedentemente autorizzato;

3. DI STABILIRE che **entro 90 giorni** dalla data del presente provvedimento, pena la revoca dell'autorizzazione in caso di mancato adempimento, relativamente all'attività di gestione rifiuti, la Ditta è tenuta ad adeguare tramite appendice la garanzia finanziaria attualmente in essere, che dovrà essere prestata a favore di **ARPAE - Direzione Generale Bologna, Via Po - 40139 Bologna** e con riferimento al presente atto;
4. Presso la sede operativa della Ditta, unitamente alla presente autorizzazione, deve essere tenuta la comunicazione di avvenuta accettazione da parte di questa Struttura ARPAE della garanzia finanziaria prestata, per esibirla ad ogni richiesta degli organi di controllo.
5. Di dare atto che la Sezione Provinciale ARPAE di Ravenna esercita i controlli necessari al fine di assicurare il rispetto della normativa ambientale vigente e delle prescrizioni contenute nell'autorizzazione;
6. Di trasmettere - con successiva comunicazione - la presente autorizzazione alla Società interessata, previo assolvimento degli obblighi di legge in materia di imposta di bollo;
7. DICHIARA che:
 - il presente provvedimento diviene esecutivo sin dal momento della sottoscrizione dello stesso da parte del dirigente di ARPAE - SAC di Ravenna o chi ne fa le veci;
 - ai fini degli adempimenti in materia di trasparenza, per il presente provvedimento autorizzativo si provvederà all'obbligo di pubblicazione ai sensi dell'art. 23 del DLgs n. 33/2013 e del vigente Programma Triennale per la Trasparenza e l'Integrità di ARPAE;
 - il procedimento amministrativo sotteso al presente provvedimento è oggetto di misure di contrasto ai fini della prevenzione della corruzione, ai sensi e per gli effetti di cui alla Legge n. 190/2012 e del vigente Piano Triennale per la Prevenzione della Corruzione di ARPAE.

IL DIRIGENTE DELLA
STRUTTURA AUTORIZZAZIONI E CONCESSIONI
DI RAVENNA
Dott. Alberto Rebucci

COMUNE DI RAVENNA

OGGETTO

**RICHIESTA DI AUTORIZZAZIONE ALLO SCARICO IDRICO IN ACQUE SUPERFICIALI
DI ACQUE REFLUE DOMESTICHE E ACQUE DI PRIMA PIOGGIA
DI INSEDIAMENTO ESISTENTE**

UBICAZIONE

Ravenna, Via Classicana n. 544

PRORPIETA'

IMPRESA ZAVAGLIA S.R.L.


P.IVA 00178020392

COMMITTENTE

ENCOF ENERGY S.R.L.

P.IVA 02357030390

Il Tecnico

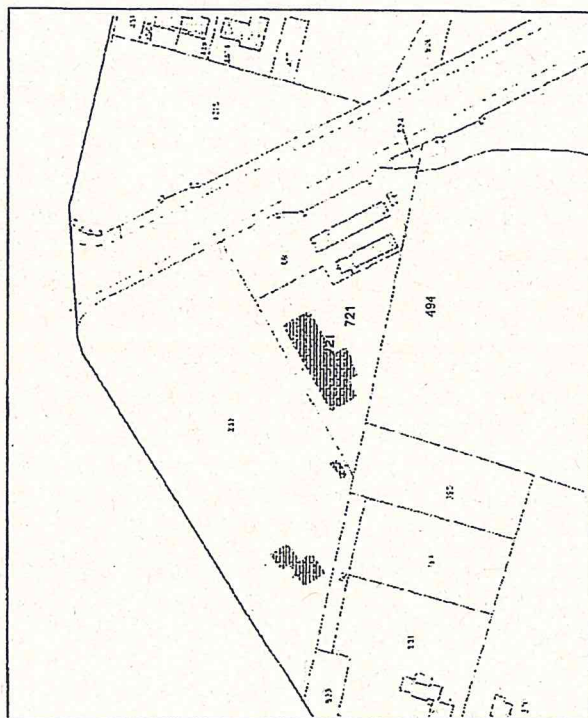

Estratto di mappa sc. 1:2000
f. 101 mapp. 721

Studio Legato
 Via Beppe Leoni, 23/A
 43125 Castelfranco (PR) (PR)

Studio Cappelletti
 Via Chiusana, 211
 43125 Parma (PR)

Tel. 0521 452282
 Fax 0521 800798
 Cell. 333 862077
 Web www.studiolegato.it

PIA 02151700189
 C.F. 05591410150 NINON




SOLAMENTALI
Sole, mare, montagna, natura.

TAVOLA UNICA

Agosto 2019

SCHEMA FOGNARIO
scala 1:250

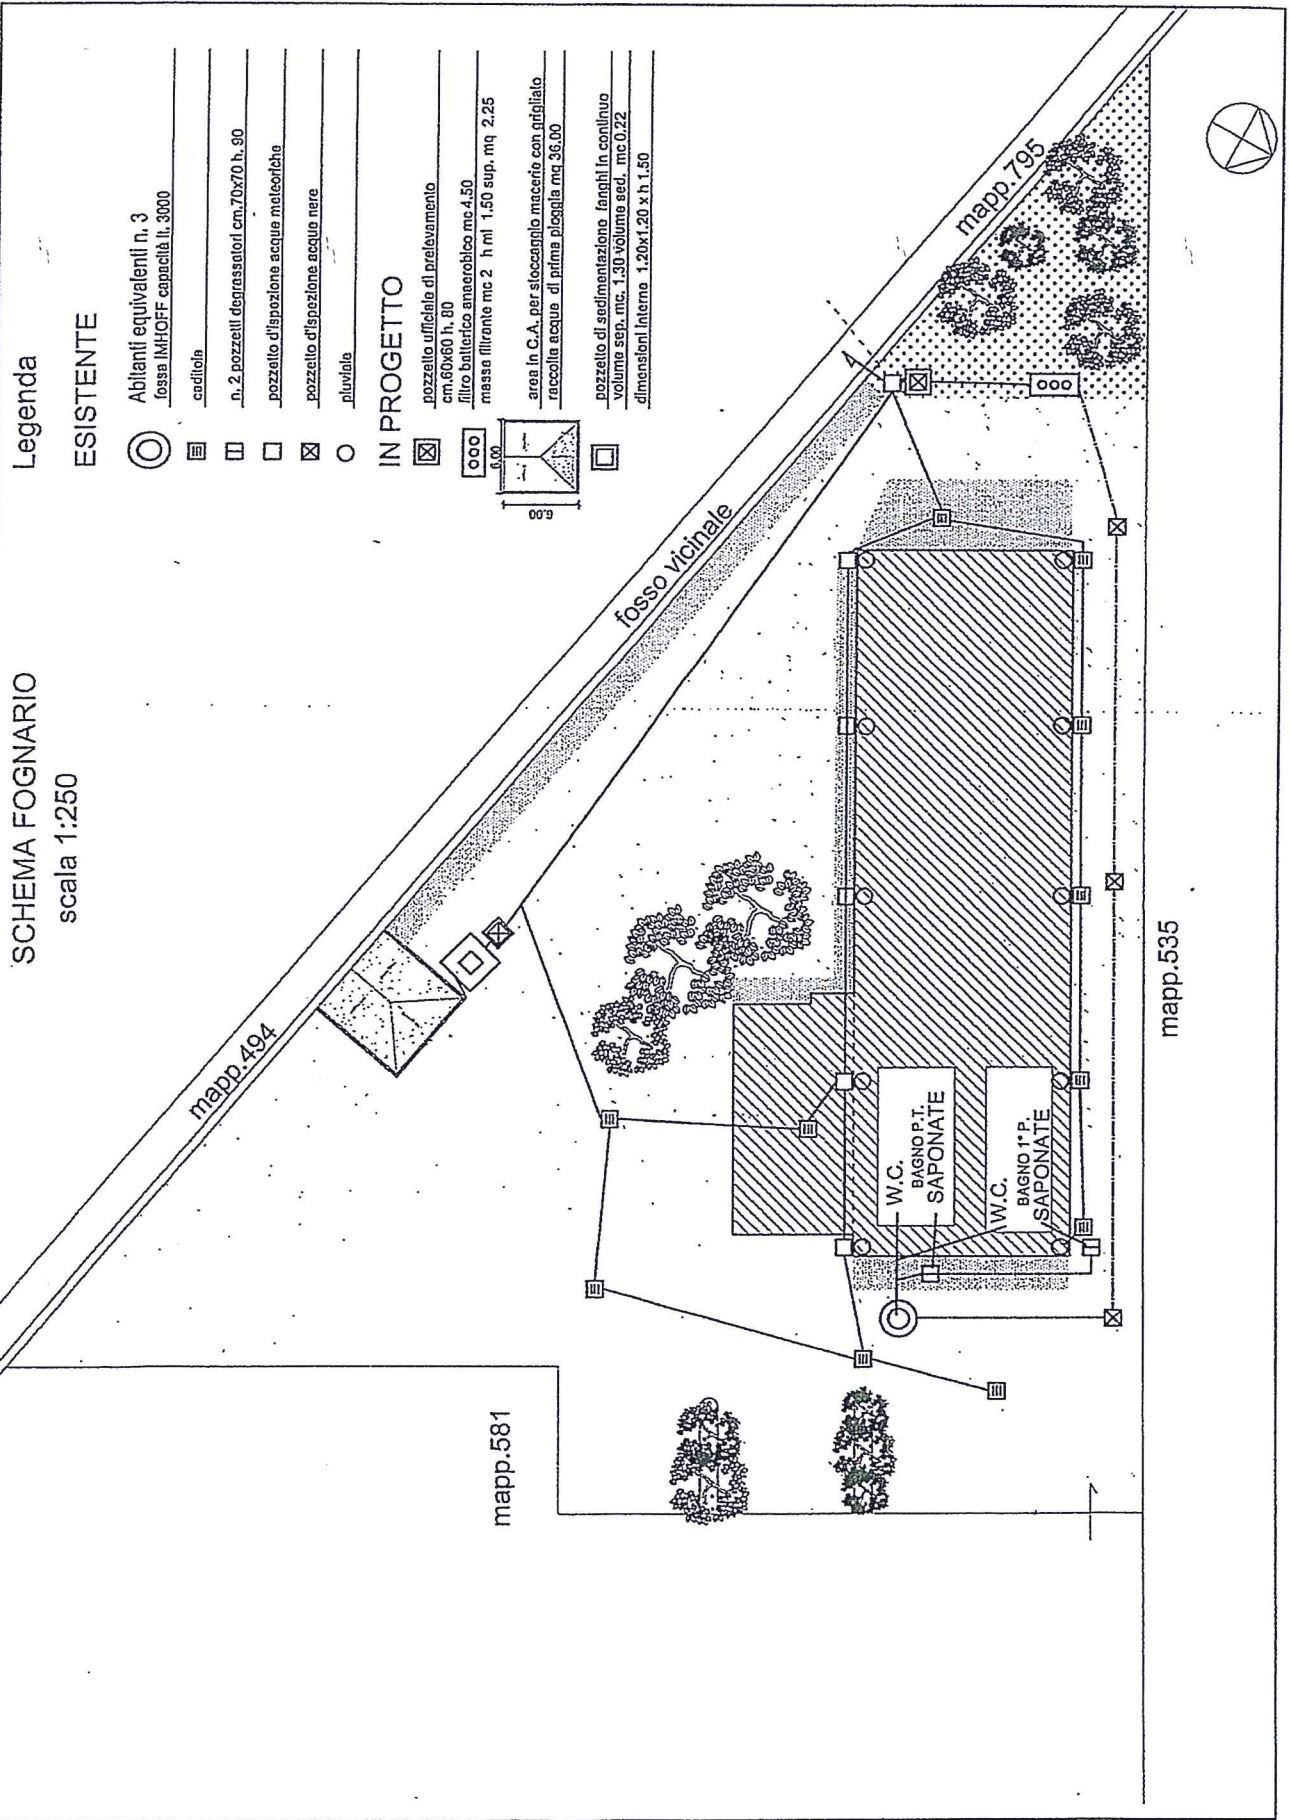

Legenda

ESISTENTE

- Abitanti equivalenti n. 3
fossa IMHOFF capacità lt. 3000
- ▬ caditoia
- ▬ n. 2 pozzetti degradatori cm. 70x70 h. 90
- ▬ pozzetto d'ispezione acque meteoriche
- ▬ pozzetto d'ispezione acque nere
- pluviale


IN PROGETTO

- ▬ pozzetto ufficiale di prelevamento
cm. 60x60 h. 80
- ▬ filtro batterico anaerobico mc 4.50
- ▬ massa filtrante mc 2 h ml 1.50 sup. mq 2.25
- ▬ area in C.A. per sfoccamento macerie con argillato
raccolta acque di prima pioggia mq 36.00
- ▬ pozzetto di sedimentazione fanghi in continuo
volume sep. mc. 1.50 volume sed. mc 0.22
dimensioni interne 1.20x1.20 x h 1.50


Legenda

	Superficie catastale lotto	mq 2619
	superficie coperta fabbricato	mq 569
	area asfaltata	mq 592
	area in cemento	mq 233
	area a stabilizzatoghiaia	mq 1050
	area verde ed alluote	mq 175

Superficie Impermeabile	mq 1394+ 30% di mq 1050 = mq 1709
Superficie permeabile	mq 175 + 70% di mq 1050 = mq 910

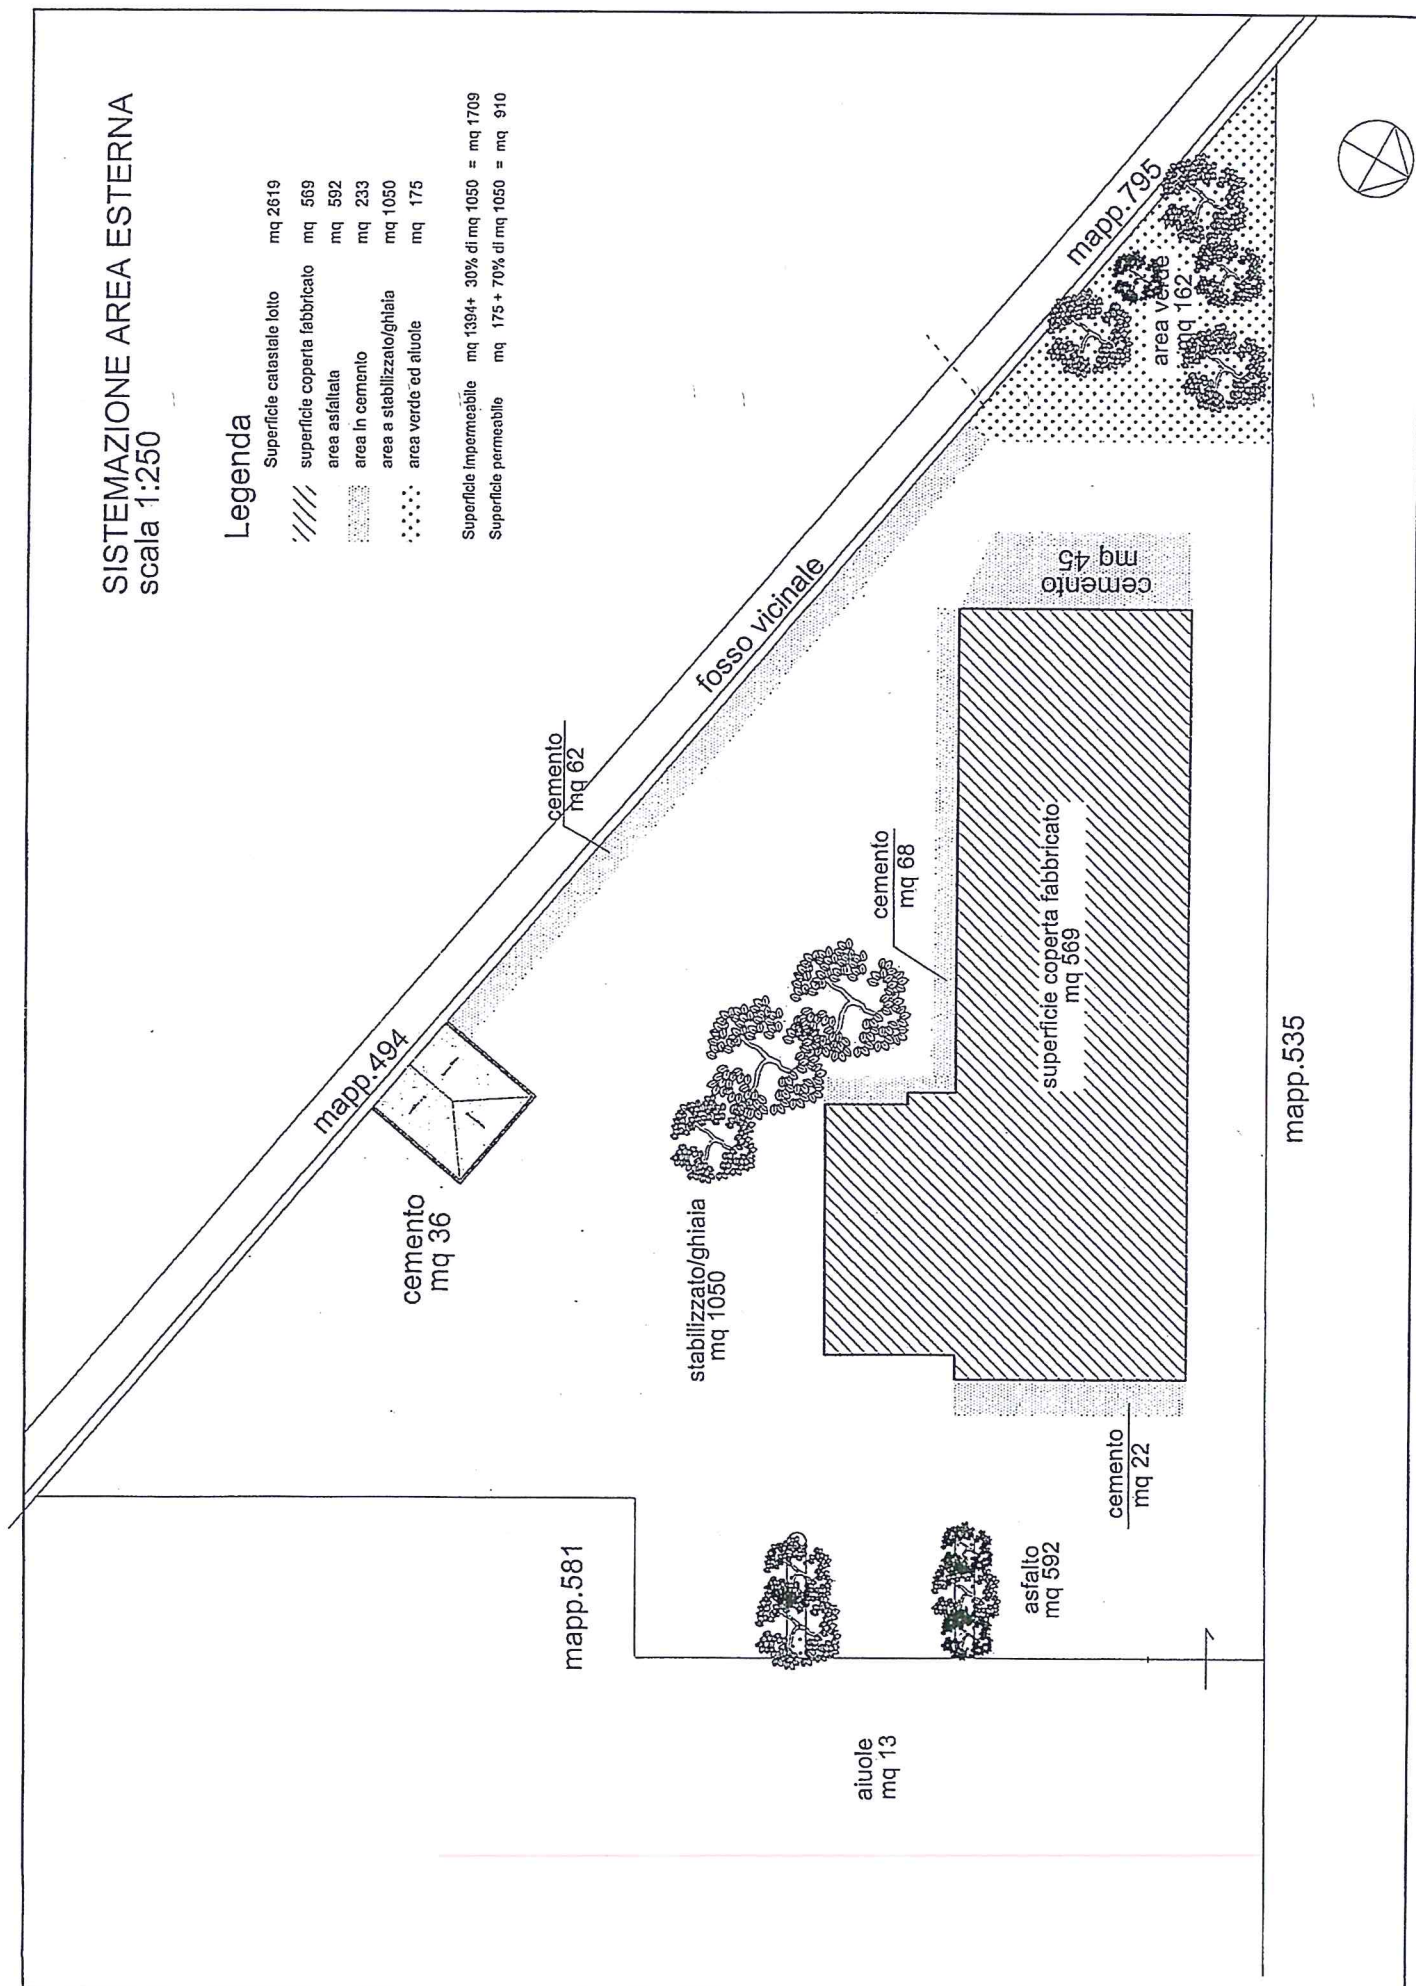

SCHEMA SEZIONI
VASCHE FUORI SCALA

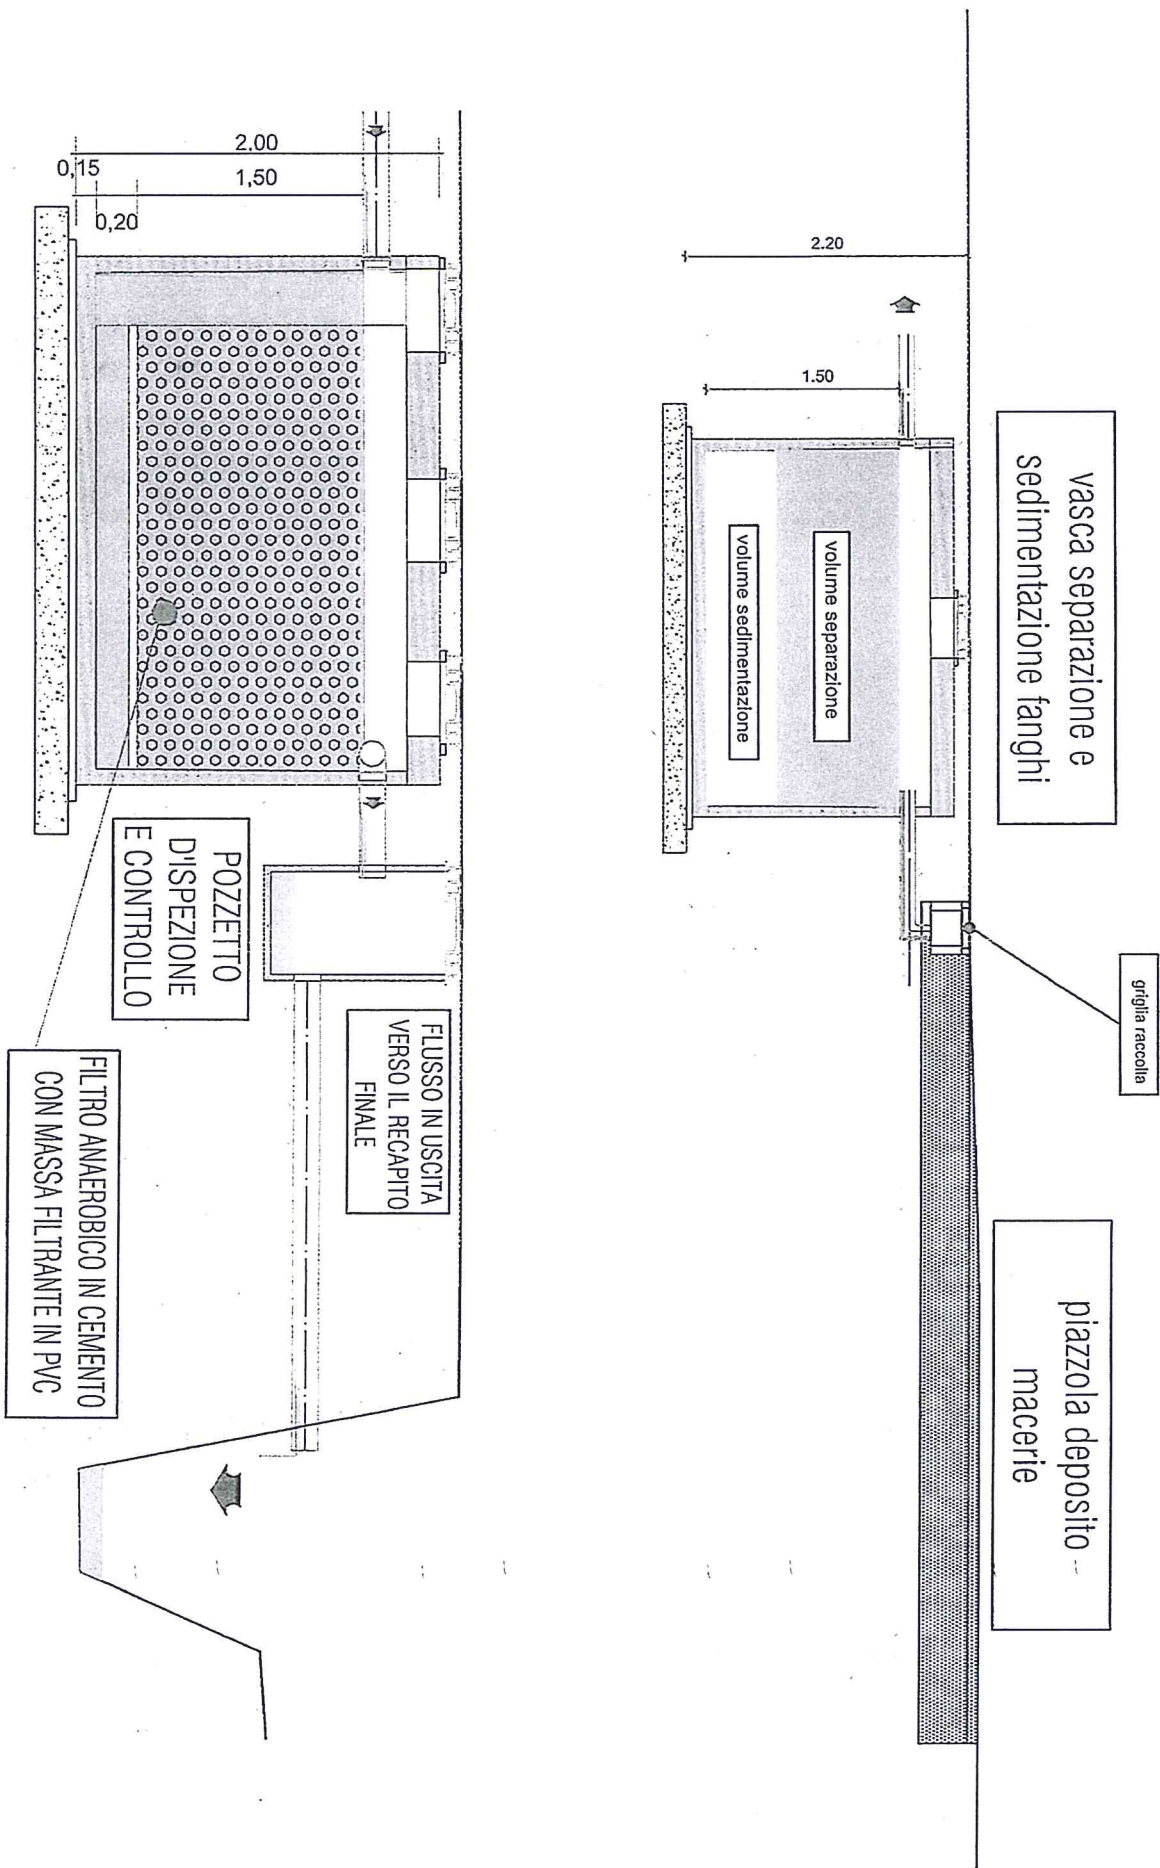

SI ATTESTA CHE IL PRESENTE DOCUMENTO È COPIA CONFORME DELL'ATTO ORIGINALE FIRMATO DIGITALMENTE.