

ARPAE
Agenzia regionale per la prevenzione, l'ambiente e l'energia
dell'Emilia - Romagna

* * *

Atti amministrativi

Determinazione dirigenziale	n. DET-AMB-2020-1847 del 23/04/2020
Oggetto	: Aggiornamento del provvedimento di Autorizzazione Unica Ambientale (AUA), adottato ai sensi del D.P.R. 59/2013 da ARPAE - AACM con DET-AMB-2019-3940 del 27/08/2019 (rilasciato dal SUAP del Comune di Imola con Atto Monocratico n. 1766 del 03/09/2019) con scadenza di validità in data 02/09/2034, per l'impianto destinato ad attività di Cantina Vitivinicola e sito in Comune di Imola (BO), via Bicocca n. 11, intestato alla società CANTINA COLLI ROMAGNOLI SOC.COOP.AGRICOLA
Proposta	n. PDET-AMB-2020-1904 del 23/04/2020
Struttura adottante	Servizio Autorizzazioni e Concessioni di Bologna
Dirigente adottante	PATRIZIA VITALI

Questo giorno ventitre APRILE 2020 presso la sede di Via San Felice, 25 - 40122 Bologna, il Responsabile della Servizio Autorizzazioni e Concessioni di Bologna, PATRIZIA VITALI, determina quanto segue.

ARPAE - AREA AUTORIZZAZIONI E CONCESSIONI METROPOLITANA¹

DETERMINA

Oggetto: Aggiornamento del provvedimento di Autorizzazione Unica Ambientale (AUA), adottato ai sensi del D.P.R. 59/2013 da ARPAE - AACM con DET-AMB-2019-3940 del 27/08/2019 (rilasciato dal SUAP del Comune di Imola con Atto Monocratico n. 1766 del 03/09/2019) con scadenza di validità in data 02/09/2034, per l'impianto destinato ad attività di Cantina Vitivinicola e sito in Comune di Imola (BO), via Bicocca n. 11, intestato alla società CANTINA COLLI ROMAGNOLI SOC.COOP.AGRICOLA.

LA RESPONSABILE

AREA AUTORIZZAZIONI E CONCESSIONI METROPOLITANA

Decisione

1. Dispone l'**aggiornamento** del provvedimento di **Autorizzazione Unica Ambientale (AUA²)** relativo alla CANTINA COLLI ROMAGNOLI SOC.COOP.AGRICOLA (C.F. 00081230393 e P.IVA 00081230393) per l'impianto destinato ad attività di attività di Cantina Vitivinicola e sito in Comune di Imola (BO), via Bicocca n. 11, adottato ai sensi del D.P.R. 59/2013 ARPAE - AACM con DET-AMB-2019-3940 del 27/08/2019, con scadenza di validità in data 02/09/2034, e rilasciato dal SUAP del Comune di Imola con Atto Monocratico n. 1766 del 03/09/2019, intestato alla società medesima, per necessità di prorogare termine prescritto per motivi indipendenti dalla volontà del richiedente in merito alla matrice autorizzazione allo scarico in pubblica fognatura.
2. Subordina la validità della vigente Autorizzazione Unica Ambientale al rispetto incondizionato di tutte le prescrizioni tecniche, strutturali e gestionali, convogliate nel **Allegato A** unito al presente atto, quale parte integrante e sostanziale, pena l'irrogazione delle sanzioni amministrative pecuniarie previste

¹ Ai sensi della L.R. 13/2015 a decorrere dal 01/01/2016 le funzioni amministrative della Città Metropolitana di Bologna (precedentemente di competenza della Provincia di Bologna) sono state acquisite da ARPAE-SAC di Bologna, denominata dal 01/01/2019 ARPAE - Area Autorizzazioni e Concessioni Metropolitana.

² Ai sensi dell'art. 3 del D.P.R. 59/2013 "Regolamento recante la disciplina dell'autorizzazione unica ambientale e la semplificazione di adempimenti amministrativi in materia ambientale gravanti sulle piccole e medie imprese e sugli impianti non soggetti ad autorizzazione integrata ambientale.....".

dall'ordinamento, con salvezza delle altre sanzioni previste dalla normativa vigente.

3. Conferma la validità di tutti gli altri contenuti e degli effetti del provvedimento di Autorizzazione Unica Ambientale in oggetto del quale il presente atto costituisce modifica ed integrazione e, ad esso, dovrà essere allegato e conservato a cura del Titolare dell'impianto.
4. Trasmette il presente provvedimento allo Sportello Unico delle Attività Produttive (S.U.A.P.) territorialmente competente per il rilascio dell'Autorizzazione Unica Ambientale³.
5. Dispone che il presente atto venga pubblicato sul sito web istituzionale di ARPAE alla sezione *Amministrazione Trasparente*.
6. Rammenta che avverso il presente provvedimento unico è esperibile, ai sensi del nuovo Codice del Processo Amministrativo, un ricorso giudiziario avanti al Tribunale Amministrativo Regionale di Bologna nel termine di sessanta giorni e, in alternativa, ricorso straordinario al Capo dello Stato, nel termine di centoventi giorni, decorrenti entrambi dalla data di notifica o di comunicazione dell'atto o dalla piena conoscenza di esso.

Motivazione

- La CANTINA COLLI ROMAGNOLI SOC.COOP.AGRICOLA (C.F. 00081230393 e P.IVA 00081230393) con sede legale in Comune di Imola (BO), via Bicocca n. 11, per l'impianto sito in Comune di Imola, via Bicocca n. 11, ha presentato, nella persona del suo Legale Rappresentante, al S.U.A.P. del Comune di Imola in data 25/02/2020 (Prot. n. 6431) la richiesta di proroga del limite utile per l'esecuzione degli adeguamenti impiantistici dei sistemi di trattamento dei reflui prima della loro immissione nella pubblica fognatura così come indicati nell'allegato A dell'Autorizzazione Unica Ambientale DET-AMB-2019-3940 adottata da ARPAE AACM in data 27/08/2019 e rilasciata dal SUAP del Comune di Imola con proprio Atto Monocratico n. 1766 in data 03/09/2019, in seguito alla sospensione dei lavori di adeguamento imposta dalla Soprintendenza Archeologica in data 07/06/2019 fino a tutto il 14/02/2020 per l'esecuzione di opportune indagini archeologiche.
- Il S.U.A.P. con propria nota Prot. n. 7408 del 03/03/2020 (pratica SUAP n. 140/2013), pervenuta agli atti di ARPAE-AACM in data 03/03/2020 al PG/2020/34528 e confluito nella **Pratica SINADOC 9337/2020**, ha trasmesso la richiesta pervenuta ad ARPAE, HERA e Comune di Imola, richiedendo contestualmente l'espressione dei pareri di competenza necessari al fine di precedere al rilascio della proroga richiesta.
- HERA Spa con propria nota Prot. n. 25993 del 13/03/2020, pervenuta agli atti di ARPAE-AACM in data 13/03/2020 al PG/2020/40379, ha trasmesso parere favorevole condizionato alla concessione della proroga richiesta, così come descritta al punto 1 della suddetta decisione, richiesti per l'impianto in oggetto.
- L'ARPAE - Servizio Territoriale di Bologna, con nota PG/2020/45354, verificata la non sussistenza di

³ Ai sensi dell'art.4 comma 7 del D.P.R. 59/2013.

situazioni di criticità ambientale recenti, ha trasmesso parere favorevole alla proroga così come richiesta.

- Il S.U.A.P. con propria nota Prot. n. 10650 del 08/04/2020, pervenuta agli atti di ARPAE-AACM in data 08/04/2020 al PG/2020/52647, ha trasmesso l'accoglimento condizionato della richiesta di proroga dei termini di adeguamento così come richiesta dalla Società .
- Il referente AUA di ARPAE-AACM, valutato non sostanziale quanto comunicato, ritenuta esaustiva la documentazione pervenuta, preso atto dei pareri espressi dagli Enti competenti (Comune di Imola, HERA S.p.A., ARPAE APAM) e di quanto in essi riportato e ritenuto necessario ai sensi dell'articolo 6 comma 1 del D.P.R. 59/2013 aggiornare l'A.U.A. in oggetto, ha provveduto a redigere la proposta di adozione della modifica non sostanziale con aggiornamento dell' Allegato A, del vigente provvedimento di Autorizzazione Unica Ambientale DET-AMB-2019-3940 del 27/08/2019, confermando tutti gli altri contenuti e gli effetti del provvedimento di adozione dell'A.U.A. medesimo, del quale il presente atto costituisce modifica ed integrazione, **compresa la scadenza di validità del provvedimento fissata al 02/09/2034** . Non sono dovuti oneri istruttori in quanto trattasi di provvedimento assunto a seguito di motivi e ragioni indipendenti dalla volontà del titolare dell'Autorizzazione Unica Ambientale vigente.

Bologna, data di redazione 22/04/2020

LA RESPONSABILE
Area Autorizzazioni e Concessioni Metropolitana
*Patrizia Vitali*⁴

Documento prodotto e conservato in originale informatico e firmato digitalmente ai sensi dell'art. 20 del "Codice dell'Amministrazione Digitale" nella data risultante dai dati della sottoscrizione digitale.

L'eventuale stampa del documento costituisce copia analogica sottoscritta con firma a mezzo stampa predisposta secondo l'articolo 3 del D.Lgs. 39/1993 e l'articolo 3bis, comma 4bis del Codice dell'amministrazione digitale.

⁴ Firma apposta ai sensi della Deliberazione del Direttore Generale di ARPAE n. DEL-2018-113 del 17/12/2018 con la quale è stato assegnato il nuovo incarico di Responsabile Area Autorizzazioni e Concessioni Metropolitana di ARPAE alla dott. sa Patrizia Vitali.

Autorizzazione Unica Ambientale
Impianto CANTINA DEI COLLI ROMAGNOLI SOC. COOP. AGR.
Comune di Imola (BO), via Bicocca n. 11

ALLEGATO A

**Matrice scarico di acque industriali in pubblica fognatura di cui al Capo II del Titolo IV della
Sezione II della Parte Terza del D.Lgs. 152/2006 e s.m.i.**

Classificazione dello Scarico

Scarico nella pubblica fognatura di via Colombarotto classificato dal Comune di Imola (visto il parere di Hera S.p.A.), “scarico di acque Industriali” provenienti dall'attività di lavorazione e vinificazione Uve dei soci della cooperativa.

Altri scarichi ed immissioni

Dallo stesso stabilimento hanno anche origine i seguenti scarichi:

- Scarico in fosso interpodereale di acque meteoriche di seconda pioggia originate dal sistema di trattamento delle acque meteoriche di dilavamento dei piazzali a servizio dell'impianto (competenza amministrativa di ARPAE AACM. Vedi Allegato B).

Prescrizioni

Si applicano le prescrizioni impartite dal Comune di Imola, visti anche il parere di Hera S.p.A. prot. n. 74100 del 29/07/2019 e 79050 del 12/08/2019, con nulla osta con prescrizioni tecniche all'autorizzazione allo scarico, n. 1667 del 16/08/2019 pervenuto agli atti di ARPAE-AACM in data 19/08/2019 al PG/2019/128398.

Nonchè di quelle impartite dal Comune di Imola, visti anche il parere di Hera S.p.A. prot. n. 25993 del 13/03/2020 e di ARPAE APAM PG/2020/45354 del 24/03/2020, riguardanti la proroga dei tempi di realizzazione delle Fasi 1 e 2 di adeguamento dello scarico in pubblica fognatura, con parere Prot.n.10650 del 08/04/2020 pervenuto agli atti di ARPAE-AACM in data 08/04/2020 al PG/2020/52647 Tali pareri sono riportati nelle pagine successive come parti integranti del presente Allegato A al provvedimento di Autorizzazione Unica Ambientale.

Documentazione di riferimento agli atti di ARPAE-Area Autorizzazioni e Concessioni Metropolitana:

- Documentazione tecnica allegata alla domanda di AUA presentata al SUAP del Comune di Imola in data 28/02/2019 al PG 7091 e successive eventuali integrazioni documentali
- Documentazione tecnica allegata alla domanda di proroga presentata al SUAP del Comune di Imola in data 25/02/2020 al PG 6431 e successive eventuali integrazioni documentali

Pratica Sinadoc 9337/2020

Documento redatto in data 22/04/2020



CITTÀ DI IMOLA

MEDAGLIA D'ORO AL VALORE MILITARE PER ATTIVITA' PARTIGIANA

Area Gestione e sviluppo del territorio

Atto monocratico n. 1667 del 16/08/2019

OGGETTO: AUA 2019 - NULLA OSTA AD AUTORIZZARE IN AUA LA MATRICE SCARICO ACQUE REFLUE INDUSTRIALI E DOMESTICHE IN PUBBLICA FOGNATURA - CANTINA DEI COLLI ROMAGNOLI VIA BICOCCA N.11

Vista l'istanza di Modifica di Autorizzazione Unica Ambientale pervenuta al Prot. Gen. n. 7091 del 28.02.2019, presentata dalla Sig.ra Maddalena Zorteo, in qualità di legale rappresentante della ditta CANTINA DEI COLLI ROMAGNOLI Soc. Coop. Agr. (C.F. 00081230393), per la matrice scarico in pubblica fognatura di acque reflue industriali e domestiche, derivanti dall'attività di lavorazione e vinificazione delle uve, sita in Imola via Bicocca 11 ;

richiamati:

- l'integrazione documentale pervenuta dalla ditta al Prot. Gen. 20429 del 24.05.2019, come da richiesta di Hera Spa;
- il contributo tecnico Prot. num. 91052/2019 del 10.06.2019 di Arpae Distretto Metropolitan Sede di Imola, pervenuto al Prot. Gen. 22902 del 10.06.2019 ;
- l'integrazione volontaria pervenuta dalla ditta al Prot. Gen. 28396 del 18.07.2019, relativamente a variante in corso d'opera ;

Visto che Hera S.p.a. , con comunicazione Prot. n. 74100 del 29.07.2019, pervenuta al Prot. Gen. 29791 del 30.07.2019, che si allega e costituisce parte integrante e sostanziale del presente atto, esprime parere favorevole condizionato;

Visto il secondo contributo tecnico Prot. num. 119894/2019 del 30.07.2019 di Arpae Distretto Metropolitan Sede di Imola, pervenuto al Prot. Gen. 29920 del 30.07.2019, a seguito della variante in corso d'opera presentata dalla ditta;

Visto che Hera S.p.a., con comunicazione Prot. n. 79050 del 12.08.2019 pervenuta al Prot. Gen. 31515 del 16.08.2019, che si allega e costituisce parte integrante e sostanziale del presente atto, conferma il parere precedentemente espresso ad esclusione di quanto previsto per la FASE 1) al punto 15 "monitoraggio bisettimanale per i parametri COD e SST" per il quale si dispone la seguente modifica: monitoraggio giornaliero dei parametri COD e SST, ribadendo che *"nel caso in cui risultasse che la qualità dello scarico finale non fosse conforme ai limiti di emissione previsti, la ditta deve immediatamente interrompere lo scarico in pubblica fognatura provvedendo allo smaltimento dei liquami presenti nella vasca di accumulo – equalizzazione tramite ditta autorizzata"*;

- visto il Regolamento Comunale per i servizi di fognatura e depurazione acque reflue;
- visto il D.Lgs n. 152 del 03.04.2006 parte III ed in particolare l'art. 124 (Norme in materia ambientale) e succ. modif. e integrazioni ;
- visto il D.P.R. 13/03/2013 n. 59;
- visto l'atto di attribuzione incarico dirigenziale, Atto del Sindaco n. 21 del 19/03/2019;
- su proposta della Responsabile del procedimento Dott.ssa Federica Degli Esposti;

RILASCIA NULLA OSTA
CON PRESCRIZIONI

a scaricare in pubblica fognatura le acque reflue industriali e domestiche, a Imola in via Bicocca 11, così come indicato da Hera S.p.a. nelle comunicazioni pervenute al Prot. Gen. n. 29791 del 30.07.2019 e al Prot. Gen. n. 31515 del 16/08/2019, allegati al presente atto quale parte integrante e sostanziale. Gli eventuali scarichi di altri edifici presenti nell'area di proprietà non sono oggetto del presente atto.

E' FATTO OBBLIGO

- di osservare le norme del Regolamento Comunale per i servizi di fognatura che qui si intendono tutte richiamate;
- di adottare tutte le misure necessarie per evitare un aumento anche temporaneo dell'inquinamento;
- ai sensi del D.lgs. n. 152/20016 e ss.mm.ii. venga data tempestiva comunicazione di qualsiasi diversa destinazione dell'insediamento nonché qualsiasi modificazione che interferisca sullo scarico autorizzato e al sistema di convogliamento delle acque reflue allo scarico;
- la realizzazione delle opere edilizie potrà avvenire a seguito dell'acquisizione degli atti previsti dalle specifiche normative di settore ed in particolare in conformità alla normativa edilizia/urbanistica. Per quanto non previsto in questo provvedimento e negli atti richiamati troveranno applicazione le norme generali, regionali e comunali, fatti salvi i diritti di terzi. Il Comune si riserva di disporre, in qualsiasi momento:
 - ispezioni e verifiche all'impianto interno di fognatura;
 - la revoca della presente per violazione alle norme vigenti e alle prescrizioni fatte.

Li, 16/08/2019

IL DIRIGENTE
ENRICA UGOLOTTI
(atto sottoscritto digitalmente)

HERA S.p.A.

Direzione Acqua

Via Razzaboni 80 41122 Modena
tel. 059.407111 fax. 059.407040
www.gruppohera.it

Modena, 29 luglio 2019

Prot. n. 74100

Fognatura e Depurazione Emilia

Servizio Tecnico/MC

Ns.Rif.: Hera Spa Prot.n.23304 del 01/03/2019

Pa&S n.14/2019

Oggetto: Istanza di Modifica Sostanziale AUA Società: **CANTINA DEI COLLI ROMAGNOLI Soc. Coop. Agr. - zona intervento: IMOLA (BO) Via Bicocca nc.11.**

Parere per rilascio autorizzazione allo scarico di acque reflue industriali e domestiche in pubblica fognatura

- Responsabile dello scarico: **CANTINA DEI COLLI ROMAGNOLI Soc. Coop. Agr. nella figura di Zortea Maddalena in qualità di Legale Rappresentante – con sede legale a IMOLA (BO) Via Bicocca nc.11 P.Iva: 00081230393**
- Indirizzo dell'insediamento da cui ha origine lo scarico: **IMOLA (BO) Via Bicocca nc.11.**
- Destinazione d'uso dell'insediamento: **Stabilimento Enologico - lavorazione e vinificazione delle uve conferite dai soci**
- Tipologia di scarico
 - **Acque reflue industriali: reflui produttivi da attività di lavorazione vinicola, acque reflue industriali di raffreddamento, acque reflue industriali di lavaggio impianti/attrezzature, acque di prima pioggia e dilavamento piazzali;**
 - **Reflui civili;**
- Ricettore dello scarico: **Fognatura Pubblica di tipo separato (rete nera) di Via Colombarotto**
- Impianto finale di trattamento: **Depuratore di Imola - Gambellara – Via Molino Rosso**

Considerato che la richiesta di Modifica Sostanziale AUA prevede il progetto per l'installazione di impianto di depurazione biologica delle acque di scarico attraverso processo MBBR e MBR;

Vista la documentazione allegata alla domanda redatta dal Tecnico Incaricato Arch. Gian Paolo Lucchi – iscritto all'Ordine degli Architetti della Provincia di Bologna – n.2859, comprensiva di:

- Elaborato grafico Tav.08° del 27/02/2019 – planimetria generale – Impianto di depurazione e scarico;
- Relazione tecnica;

Viste le integrazioni pervenute, assunte da Hera Spa con Prot.n.52077 del 27/05/2019 comprensive di:

- Elaborato grafico Tav.04 del 15/05/2019 - planimetria generale – Architettonico Progetto;
- Elaborato grafico Tav.05 del 08/05/2019 - Tavola di dettaglio Impianto di depurazione;
- Elaborato grafico Tav.06 del 08/05/2019 – Tavola di dettaglio impianto di depurazione profilo idraulico;
- Relazione tecnica schema fognature

Spett.li
COMUNE CITTA' DI IMOLA
Servizio Sviluppo Economico e Progetti Europei - Suap
P.zza Gramsci n. 21
40026 IMOLA (BO)
PEC: suap@pec.comune.imola.bo.it

e pc.
ARPAE Struttura Autorizzazioni Concessioni
Via S. Felice n. 25
40122 Bologna
PEC: aoobo@cert.arpa.emr.it

Preso atto della modifica progettuale che prevede l'eliminazione della serranda posizionata sotto la tettoia di ricevimento al fine di collegare la rete delle acque cosiddette grigie alla rete delle acque industriali in maniera permanente;

Acquisite le ulteriori integrazioni volontarie per variante in corso d'opera, assunte da Hera Spa con Prot.n.72315 del 23/07/2019 con le quali si comunica la necessità di installare un impianto di trattamento reflui temporaneo in quanto non è possibile concludere le opere del progetto originario in tempo utile per la gestione della campagna vitivinicola 2019, causa le verifiche archeologiche rese necessarie nella zona prevista per l'installazione delle vasche in c.a., comprensive di:

- Elaborato grafico Tav.02 del 05/07/2019 - Planimetria Generale Architettonico Stato di Fatto;
- Elaborato grafico Tav.03 del 05/07/2019 - Planimetria Generale Architettonico Progetto Variante in corso d'opera;
- Elaborato grafico Tav.04 del 05/07/2019 – Planimetria Generale Architettonico Raffronti;
- Elaborato grafico Tav.05 del 05/07/2019 – Tavola di dettaglio
- Relazione tecnico-descrittiva del 05/07/2019;

Preso atto del programma di controllo analitico e impiantistico definito dalla Ditta per tutta la durata del funzionamento dell'impianto di trattamento temporaneo;

Si esprime **PARERE FAVOREVOLE** al rilascio dell'autorizzazione allo scarico in pubblica fognatura ai sensi del D.L.gs. n.152/06 e s.m.i., **CONDIZIONATO** al rispetto delle seguenti prescrizioni/condizioni comprensive di cronoprogramma distinto in:

- **Fase ① trattamento reflui con impianto temporaneo** con scarico con parametri in deroga con validità dalla data di rilascio del titolo da parte dell'Amministrazione territorialmente competente fino al 30/06/2020 compreso;
- **Fase ② trattamento reflui con impianto definitivo** con scarico con parametri Tab.3 Allegato 5 Dlgs 152/06 e smi - colonna scarico in rete fognaria - dal 01/07/2020;

1) l'Ente gestore ha la facoltà di sospendere temporaneamente l'autorizzazione in caso di disservizi, guasti o malfunzionamento del servizio fognario – depurativo;

2) il titolare dello scarico si impegna ad osservare tutte le prescrizioni che gli verranno impartite da HERA S.p.A. e dai suoi incaricati in relazione all'impianto autorizzato;

3) al personale dipendente di HERA S.p.A. addetto al controllo degli scarichi in pubblica fognatura, è consentito in qualsiasi momento l'accesso agli impianti per verifiche, ispezioni, controlli e prelievo campioni, con le modalità definite nel regolamento del servizio idrico integrato;

4) per la determinazione delle concentrazioni inquinanti immesse in fognatura HERA potrà effettuare prelievi delle acque di scarico dal punto di campionamento ufficiale, indicato in planimetria, secondo le proprie procedure interne di campionamento ed analisi e in ogni caso con modalità conformi alla Direttiva RER n.1480/2010.

5) è fatto obbligo dare immediata comunicazione ad Hera S.p.A. – Fognatura e Depurazione Emilia, dei guasti agli impianti o di altri fatti o situazioni che possono costituire occasioni di pericolo per la salute pubblica e/o pregiudizio per l'ambiente;

6) Il titolare dello scarico è tenuto a presentare ad Hera Spa - Fognatura e Depurazione Emilia, denuncia annuale degli scarichi effettuati (entro il 31 gennaio di ogni anno per gli scarichi effettuati nell'anno solare precedente) così come indicato nel regolamento SII;

7) Il titolare dello scarico deve stipulare con Hera S.p.A apposito contratto per il servizio di depurazione reflui industriali come previsto dalla Delibera della Regione Emilia Romagna n. 1480 del 11/10/2010. Il contratto dovrà essere sottoscritto prima dell'attivazione dello scarico e, per gli scarichi già attivi, non oltre 30 giorni dalla data di emissione dell'atto autorizzativo;

8) devono essere osservate le prescrizioni descritte nella pianta planimetrica e nella relazione tecnica, acquisite agli atti d'ufficio, che costituiscono parte integrante del presente parere;

9) la ditta dovrà provvedere con frequenza minima annuale alla periodica pulizia dei sistemi di trattamento delle acque reflue a mezzo ditta autorizzata, la documentazione fiscale comprovante le operazioni di pulizia deve essere conservata a cura del titolare dello scarico e deve essere esibita a richiesta degli incaricati al controllo;

10) i fanghi derivanti dai trattamenti depurativi e tutti i rifiuti originati dall'attività lavorativa dovranno essere conferiti a ditta autorizzata ai sensi della vigente normativa in materia di smaltimento dei rifiuti. La documentazione comprovante l'avvenuto smaltimento dei rifiuti dovrà essere esibita a richiesta degli incaricati al controllo;

11) per la misura quantitativa delle acque scaricate in fognatura sarà utilizzato lo strumento contatore installato allo scarico.

Ogni eventuale disservizio dello strumento dovrà essere tempestivamente segnalato ad Hera S.p.A. comunicando la data del guasto e l'ultima lettura disponibile. Dovrà essere altresì comunicata la data di riattivazione dello strumento e la nuova lettura di avviamento. Nel periodo di guasto i volumi scaricati saranno conteggiati sulla base dei dati storici disponibili.

FASE ①

- Sistemi di trattamento prima dello scarico con impianto temporaneo:
 - Trattamento acque di processo, acque di prima pioggia e di dilavamento piazzali, reflui civili: sistema esistente composto da grigliatura fine - rotostaccio 0,75mm, vasca di accumulo con correzione pH, stazione di flottazione (di progetto) + impianto temporaneo costituito da stazione di trattamento biologico con tecnologia del letto mobile (MBBR) con volume utile di mc.130 formato da n.2 reattori orizzontali in PRFV funzionanti in serie e n.2 sedimentatori statici con sistema di ricircolo del fango sedimentato;
 - Trattamento acque di prima pioggia: sistema con vasca di sedimentazione;
 - Trattamento reflui civili: vasche imhoff;

12) E' ammesso lo scarico in fognatura dello scarico produttivo, con le seguenti deroghe quali-quantitative fino al 30/06/2020:

Parametro	Unità di misura	Valore
Portata massima oraria	mc/h	8,3
Volume giornaliero massimo	mc/giorno	200
Volume massimo annuo	mc/anno	16.000
BOD5 (come O2)	mg/l	3.000
COD (come O2)	mg/l	5.000
Solidi Sospesi Totali	mg/l	750
Solfiti (come SO2)	mg/l	4
pH		5,0 – 9,0

13) lo scarico delle acque industriali eccetto i parametri sopra derogati deve rispettare i limiti di emissione previsti dalla Tabella 3 Allegato 5 del D.Lgs 152/06 - colonna scarico in rete fognaria - ed il controllo avverrà nei punti così contraddistinti in planimetria:

- PC punto di campionamento temporaneo acque di processo;

14) Altri punti distinti in planimetria:

- PI pozzetto di ispezione finale

15) il presente parere è subordinato alle seguenti prescrizioni tecniche:

- identificazione mediante targhetta esterna o altro sistema identificativo del punto di campionamento PC e del pozzetto di ispezione finale PI;
- controllo strumentale in campo
- monitoraggio bisettimanale per i parametri COD e SST
- nel caso in cui risultasse che la qualità dello scarico finale non fosse conforme ai limiti di emissione previsti la ditta deve immediatamente interrompere lo scarico alla pubblica fognatura provvedendo allo smaltimento dei liquami presenti nella vasca di accumulo-equalizzazione tramite ditta autorizzata;

FASE ②

• Sistemi di trattamento prima dello scarico con impianto definitivo:

- Trattamento acque di processo, acque di prima pioggia e di dilavamento piazzali, reflui civili: sistema esistente composto da grigliatura fine - rotostaccio 0,75mm, vasca di accumulo con correzione pH, stazione di flottazione + sistema di progetto composto da – stazione di trattamento biologico con ossidazione a biomassa adesiva “MBBR” (costituita da n.4 reattori posti in serie) e a biomassa sospesa “MBR” (n. 1 reattore a due scomparti);
- Trattamento acque di prima pioggia: sistema con vasca di sedimentazione
- Trattamento reflui civili: vasche imhoff

16) lo scarico delle acque industriali deve rispettare i limiti di emissione previsti dalla Tabella 3 Allegato 5 del D.Lgs 152/06 - colonna scarico in rete fognaria - ed il controllo avverrà nei punti così contraddistinti in planimetria:

- PC1 punto di campionamento acque di processo

17) Altri punti distinti in planimetria:

- PI pozzetto di ispezione finale
- S1 punto di scarico

18) il presente parere è subordinato alle seguenti prescrizioni tecniche:

- trattandosi di Stato di Progetto al termine dei lavori si chiede di darne immediata comunicazione, corredata da documentazione fotografica, ad HERA S.p.A. – Fognatura e Depurazione Emilia (indirizzo PEC: heraspadirezioneacqua@pec.gruppohera.it)
- identificazione mediante targhetta esterna o altro sistema identificativo del punto di campionamento PC1.

Per il mancato rispetto delle prescrizioni contenute nel presente parere, Hera S.p.A. si riserva la facoltà di richiedere all'Autorità competente la revoca dell'Autorizzazione allo scarico.

Il presente parere non riguarda le immissioni di acque non in pubblica fognatura.

Sono fatte salve le eventuali indicazioni e/o prescrizioni espresse da ARPA.

In adempimento a quanto previsto dal Regolamento del Servizio Idrico Integrato Parte C – Allegato 4, approvato dall'Assemblea dell'Agenzia di Ambito per i Servizi Pubblici di Bologna in data 23/05/2007 e successivamente in data 28/05/2008, il gestore Hera S.p.A. emetterà fattura intestata al richiedente l'autorizzazione per il pagamento degli oneri di istruttoria per il rilascio del parere relativo all'autorizzazione allo scarico di acque reflue in fognatura. Si ricorda che il pagamento dovrà essere effettuato solo dopo il ricevimento di fattura da parte di Hera S.p.A.

L'Amministrazione Comunale dovrà inviare copia dell'autorizzazione allo scarico completa degli allegati che la compongono a codesta Società, immediatamente dopo il rilascio all'interessato per gli adempimenti di competenza.

(Referente: Monica Castrucci – Tel.0532780129 – mail: monica.castrucci@gruppohera.it)

Firmata digitalmente

Responsabile

Fognatura e Depurazione Emilia

Ing. GianNicola Scarcella


LA PROPRIETA' : "CANTINA COLLI ROMAGNOLI"
con sede in Firenze (FI)

TECNICI : arch. GIAN PAOLO LUCCHI

SCALA 1:200 TAVOLA N° 5 BOLOGNA, 05/07/2019



TAVOLA DI DETTAGLIO
(IPRIPI E PROFILO IDRAULICO)

È UNO DEI DIRITTI DI PROPRIETA' DELLO STUDIO CHE NE VIETA IN MODO ASSOLUTO, A TERMI DI LEGGE,
LA RIPRODUZIONE ANCHE PARZIALE ED IL TRASFERIMENTO A TERZI SENZA AUTORIZZAZIONE SCRITTA

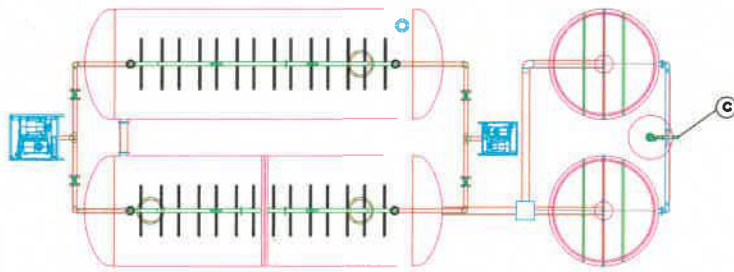

Ⓒ PUNTO DI CAMPIONAMENTO TEMPORANEO (con rubinetto manuale)

SEZIONE

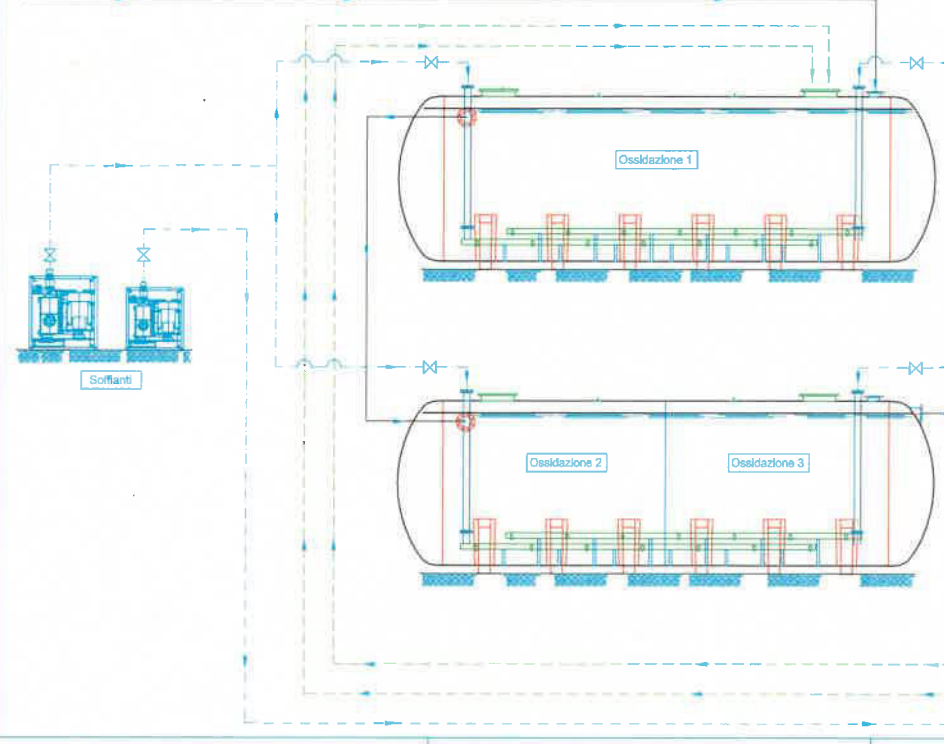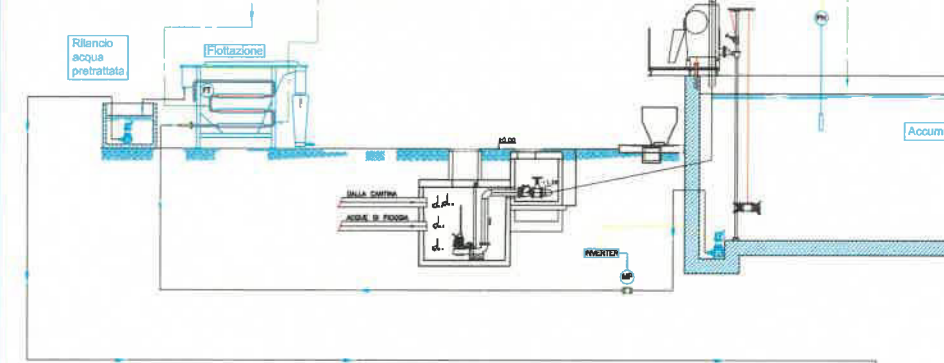

LA PROPRIETA' : "CANTINA COLLI ROMAGNOLI"
con sede in Faenza (RA)

TECNICI : arch. GIAN PAOLO LUCCHI

SCALA 1:280

TAVOLA N° 4

BOLOGNA, 15/05/2019

PLANIMETRIA GENERALE ARCHITETTONICO PROGETTO

QUESTO DISEGNO E' DI PROPRIETA' DELLO STUDIO CHE NE VIETA IN MODO ASSOLUTO, A TERMINI DI LEGGE,
LA RIPRODUZIONE ANCHE PARZIALE ED IL TRASFERIMENTO A TERZI SENZA AUTORIZZAZIONE SCRITTA



P.G. IN USCITA
N. del
ALLEGATO ALLA PRATICA
N. 23304 del 04/03/2019
SERVIZIO FOGNATURE
E DEPURAZIONE

FAVOREVOLE



RECINZIONE CON RETE
PLASTIFICATA h = mt. 1,65

 CONFINO DEL LOTTO

 AREA COPERTA DA TETTOIA

C.E. Cabina elettrica di consegna HERA


C.I.T. Centrale impianti tecnologici


Canalizzazioni :


 Acque Industriali

 Acque dilavamento piazzali


 Rete acquedotto Industriale

 Pozzetto BY-PASS con
saracinesca ad
azionamento manuale

 PUNTO DI CAMPIONAMENTO
(con rubinetto manuale)

 serbatoio di accumulo acqua
depurata

 Rete acquedotto civile

 Pozzetto d' ispezione scarico acque
Industriali colli romagnoli e apotrit
(divisi)

 Fossa Imhoff


 Pozzetto d' ispezione acque Industriali

 Canalina grigliata

 Pozzetto con caditoia

 Pozzetto d' ispezione acque dilavamento piazzali

 Pozzetto con caditoia

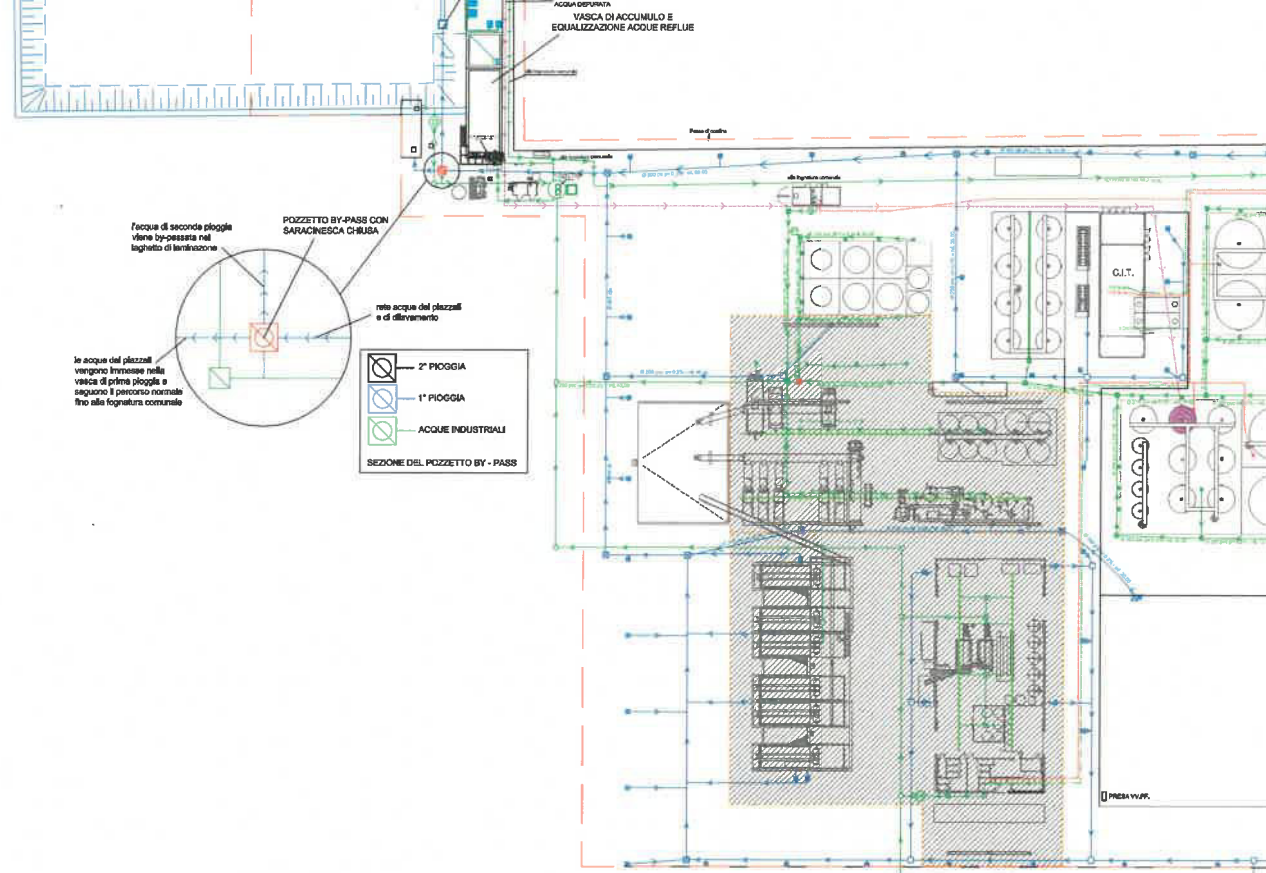

Foche di seconda pioggia
vengono bypassate nel
taglietto di limitazione

POZZETTO BY-PASS CON
SARACINESCA CHIUSA

rete acque dei piazzali
e di allavamento

Le acque dei piazzali
vengono immesse nella
voce di prima pioggia e
seguono il percorso normale
fino alla fognatura comunale

2° PIOGGIA

1° PIOGGIA

ACQUE INDUSTRIALI

SEZIONE DEL POZZETTO BY - PASS

HERA W.W.


LA PROPRIETA' : "CANTINA COLLI ROMAGNOLI"
con sede in Faenza (RA)

TECNICI : arch. GIAN PAOLO LUCCHI



SCALA 1:100 TAVOLA N° 5 BOLOGNA, 08/05/2019

TAVOLA DI DETTAGLIO
IMPIANTO DI DEPURAZIONE

QUESTO DISEGNO E' DI PROPRIETA' DELLO STUDIO CHE NE VIETA IN MODO ASSOLUTO, A TERMINI DI LEGGE,
LA RIPRODUZIONE ANCHE PARZIALE ED IL TRASFERIMENTO A TERZI SENZA AUTORIZZAZIONE SCRITTA

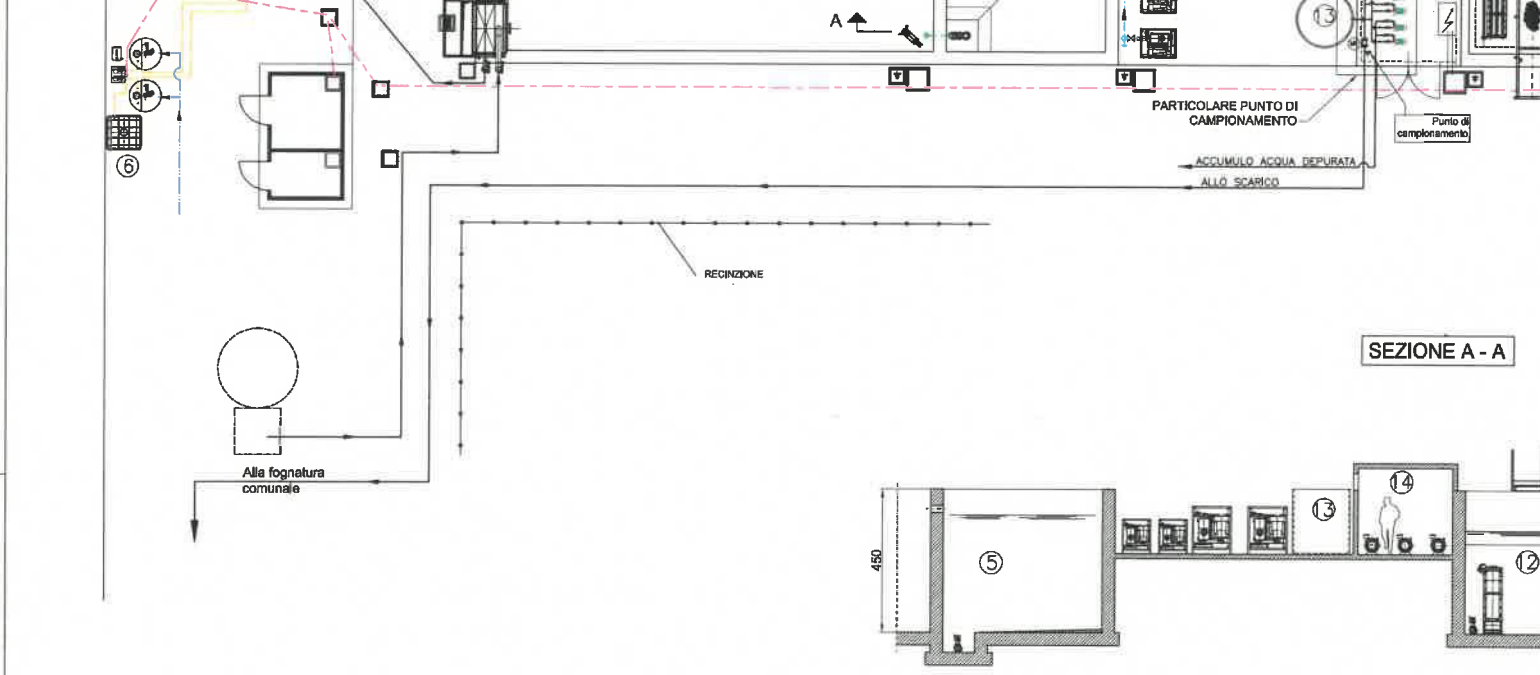

SEZIONE A - A

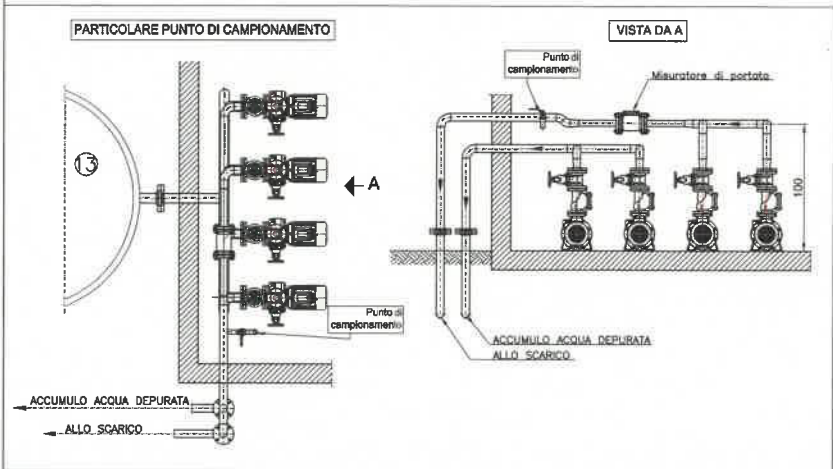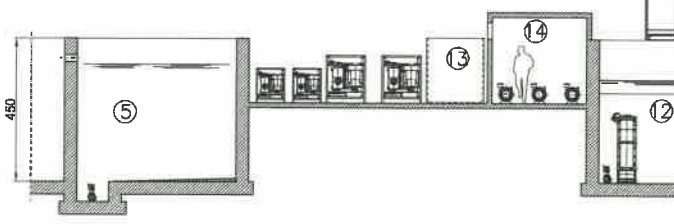

LEGENDA

- ① ACCUMULO LIQUAMI -CORREZIONE pH
- ② FLOTTAZIONE
- ③ RILANCIO ACQUA PRETRATTATA
- ④ POMPA RILANCIO FANGO FLOTTATO
- ⑤ ACCUMULO FLOTTATO
- ⑥ DOSAGGIO REAGENTI
- ⑦ MBBR
- ⑧ MBBR
- ⑨ MBBR
- ⑩ MBBR
- ⑪ MBR
- ⑫ MBR
- ⑬ RILANCIO DEPURATO
- ⑭ CABINA COMANDO



DENOMINATA "CANTINA DEI COLLI ROMAGNOLI"
SITA IN VIA BICOCCA 11, IMOLA (BO)

LA PROPRIETA' : "CANTINA COLLI ROMAGNOLI"
con sede in Faenza (RA)

TECNICI : arch. GIAN PAOLO LUCCHI


SCALA 1:100

TAVOLA N° 6

BOLOGNA, 08/05/2019

TAVOLA DI DETTAGLIO
IMPIANTO DI DEPURAZIONE
PROFILO IDRAULICO

QUESTO DISEGNO E' DI PROPRIETA' DELLO STUDIO CHE NE VIETA IN MODO ASSOLUTO, A TERMINI DI LEGGE,
LA RIPRODUZIONE ANCHE PARZIALE ED IL TRASFERIMENTO A TERZI SENZA AUTORIZZAZIONE SCRITTA

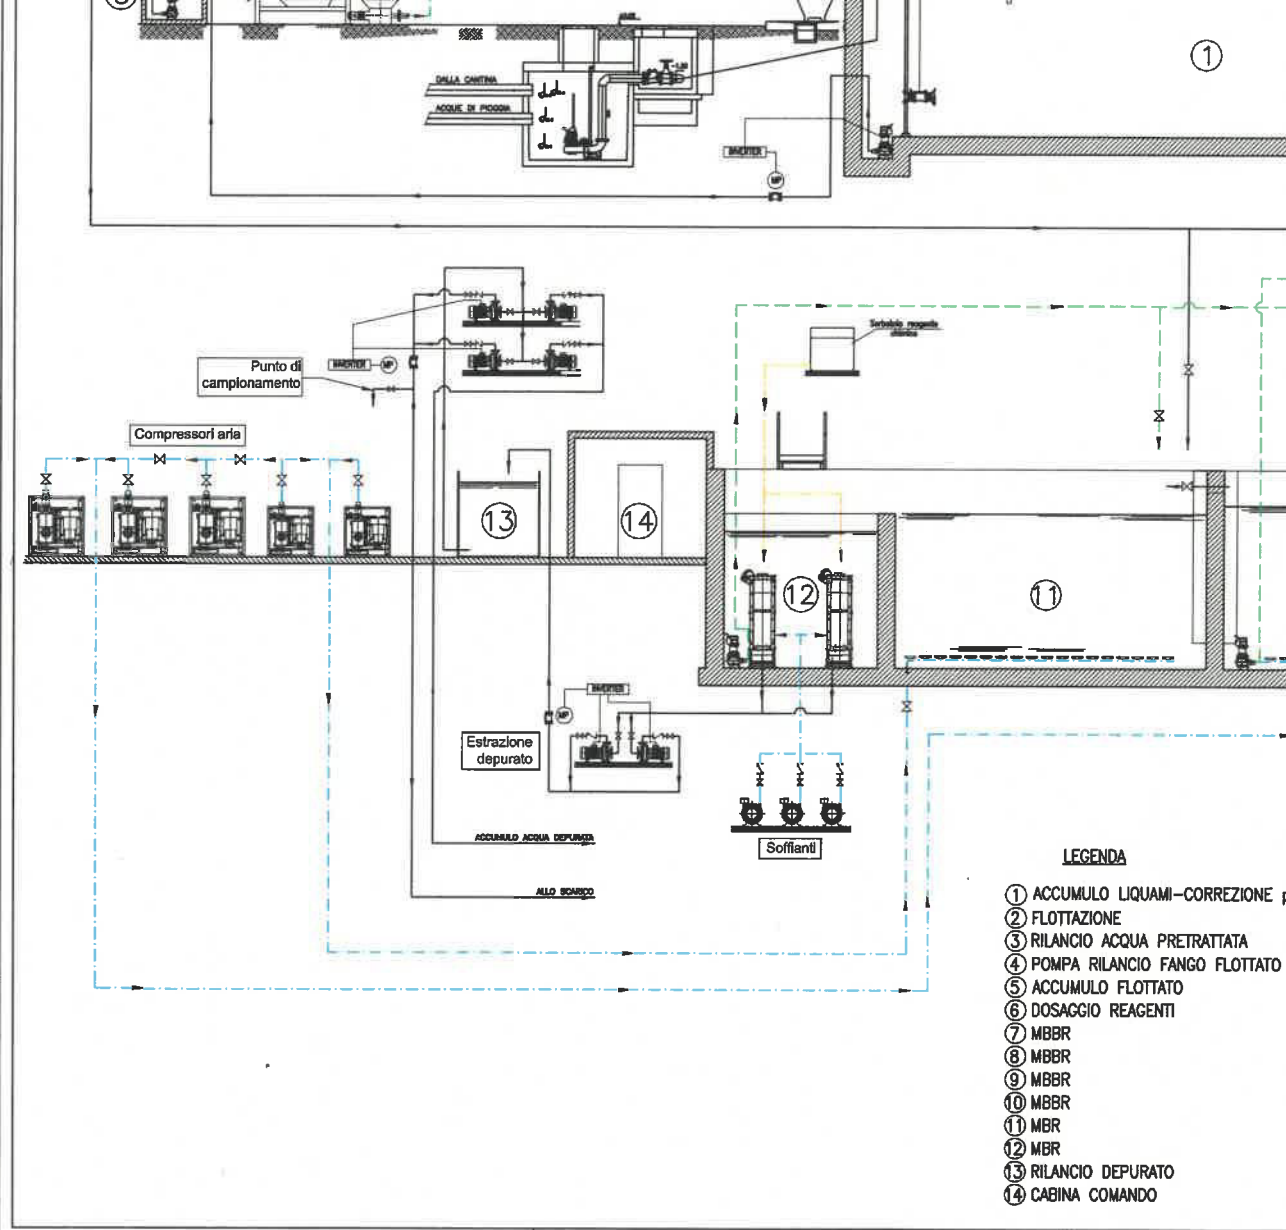

Spett.li
COMUNE CITTA' DI IMOLA
Servizio Sviluppo Economico e Progetti Europei - Suap
P.zza Gramsci n. 21
40026 IMOLA (BO)
PEC: suap@pec.comune.imola.bo.it

HERA S.p.A.
Direzione Acqua
Via Razzaboni 80 41122 Modena
tel. 059.407111 fax. 059.407040
www.gruppohera.it

Modena, 12 agosto 2019
Prot. n. 79050

Fognatura e Depurazione Emilia
Servizio Tecnico/MC

Ns.Rif.: Hera Spa Prot.n.23304 del 01/03/2019
Pa&S n.14/2019

Oggetto: Istanza di Modifica Sostanziale AUA Società: **CANTINA DEI COLLI ROMAGNOLI Soc. Coop. Agr. - zona intervento: IMOLA (BO) Via Bicocca nc.11**
Risposta a richiesta di conferma/revisione parere.

Con riferimento all'Istanza di Modifica Sostanziale AUA in oggetto per l'attività di Stabilimento Enologico - lavorazione e vinificazione delle uve conferite dai soci:

- Vista la richiesta di conferma/revisione parere pervenuta dallo Suap del Comune di Imola Prot.n.30725/2019, assunta da Hera Spa con Prot.n.77107 del 07/08/2019;
- Visto il secondo contributo istruttorio espresso da Arpae – Distretto di Imola assunto da Hera Spa con Prot.n.74612 del 30/07/2019.

Con la presente nota **si conferma il parere tecnico già espresso** dalla scrivente Hera Spa **Prot.Prat.n.23304/2019 PG.n.74100 del 29/07/2019 del quale**, tenuto conto di quanto sopra citato ed in considerazione del fatto che le attuali tecnologie disponibili per le analisi in continuo del parametro COD risultano non attendibili, **restano valide tutte le prescrizioni ivi contenute ad esclusione di quanto previsto per la FASE ① al punto 15) "monitoraggio bisettimanale per i parametri COD e SST" per il quale si dispone la seguente modifica:**

- **monitoraggio giornaliero dei parametri COD e SST**

Ribadendo inoltre quanto già definito, ovvero che:

- **nel caso in cui risultasse che la qualità dello scarico finale non fosse conforme ai limiti di emissione previsti, la Ditta deve immediatamente interrompere lo scarico in Pubblica Fognatura provvedendo allo smaltimento dei liquami presenti nella vasca di accumulo-equalizzazione tramite ditta autorizzata.**

La presente specifica aggiorna il Parere Hera Spa Prot.Prat.n.23304/2019 PG.n.74100 del 29/07/2019 e ne diventa parte integrante.

Distinti saluti.

Firmata digitalmente
Responsabile
Fognatura e Depurazione Emilia
Ing. GianNicola Scarcella



CITTÀ DI IMOLA

MEDAGLIA D'ORO AL VALORE MILITARE PER ATTIVITÀ PARTIGIANA
SERVIZIO SVILUPPO ECONOMICO E PROGETTI EUROPEI



Prot. Gen. cfr. file segnatatura .xml
Del cfr. file segnatatura .xml

Spett.le
CANTINA DEI COLLI ROMAGNOLI Soc. Coop. Agr.
colli_romagnoli@legalmail.it

al tecnico incaricato
Arch. Gian Paolo Lucchi
gianpaololucchi@archiworldpec.it

E p.c. ARPAE
- Area Autorizzazioni e Concessioni Metropolitana
- Distretto Imolese
aobo@cert.arpa.emr.it

HERA Spa
heraspadirezioneacqua@pec.gruppohera.it

Ufficio ambiente

Oggetto: Procedimento unico ai sensi del D.P.R. n. 160/2010 (Pratica SUAP n. 140/2013)
Autorizzazione Unica Ambientale per attività CANTINA DEI COLLI ROMAGNOLI Soc. Coop. Agr. a Imola in Via Bicocca 11 – Accoglimento richiesta di proroga.

Richiamato il provvedimento di Autorizzazione Unica Ambientale (A.U.A.), adottato ai sensi del D.P.R. 59/2013 con Determinazione Dirigenziale DET-AMB-2019-3940 del 27/08/2019 dell'Agenzia Regionale per la Prevenzione, l'Ambiente e l'Energia dell'Emilia Romagna – Area Autorizzazioni e Concessioni Metropolitana, rilasciato all'intestatario CANTINA DEI COLLI ROMAGNOLI Soc. Coop. Agr. con Atto Monocratico n. 1766 del 03/09/2019 del Comune di Imola;

Vista la richiesta trasmessa da Cantina dei Colli Romagnoli Sca (pervenuta al Prot. Gen. 6431 del 25/02/2020) tendente ad ottenere proroga al 30/06/2021 dei termini per la realizzazione lavori di adeguamento impianto previsti nell'A.U.A. sopra richiamata;

Visti i pareri favorevoli espressi da Hera Spa prot. n. 25993 del 13/03/2020 (acquisito al Prot. Gen. 8780 del 16/03/2020) e da Arpae Distretto Imolese prot. n. 45354 del 24/03/2020 (acquisito al Prot. Gen. 9587 del 24/03/2020), che si allegano;

SI COMUNICA

l'accoglimento della richiesta di proroga al 30/06/2021 dei termini per la realizzazione lavori di adeguamento impianto previsti nell'A.U.A. sopra richiamata, secondo le indicazioni contenute negli allegati pareri espressi da Arpae Distretto Imolese ed Hera Spa.

Cordiali saluti.

Il Dirigente

Arch. Alessandro Bettio

*(documento informatico firmato digitalmente
ai sensi del D.lgs. n. 82 del 2005 e ss. mm. e ii.)*

CITTA' DI IMOLA
Via Mazzini, 4 - 40026 Imola (BO)
Tel. 0542 602111 – Fax 0542 602289
C.F. 00794470377 - P.I. 00523381200

AREA GESTIONE E SVILUPPO DEL TERRITORIO
Dirigente: Arch. Alessandro Bettio

SERVIZIO SVILUPPO ECONOMICO E PROGETTI EUROPEI - SUAP
Responsabile : Federica Degli Esposti
Piazza Gramsci 21 – 4° piano - 40026 Imola (Bo)
Responsabile del procedimento: Federica Degli Esposti
Informazione e visione atti: Laura Casadio tel. 0542 602413 (int.6)
pec: suap@pec.comune.imola.bo.it
Orario: lunedì, martedì e giovedì 9.00 – 13.00

HERA S.p.A.
Direzione Acqua
Via Razzaboni, 80 41122 Modena
tel. 059.407111 fax. 059.407040
www.gruppohera.it

Modena, 13 marzo 2020
Prot. n. 25993

Fognatura e Depurazione Emilia
Servizio Tecnico PG/mc

Ns.Rif.: Hera Spa Prot.n.22168 del 03/03/2020
Pa&S n. 14/2019

Oggetto: Istanza di AUA – richiesta proroga fase ① Ditta **CANTINA DEI COLLI ROMAGNOLI Soc. Coop.Agr. - zona intervento: IMOLA (BO) Via Bicocca nc.11.**

Parere per rilascio autorizzazione allo scarico di acque reflue industriali e domestiche in pubblica fognatura

Con riferimento all'istanza in oggetto, trasmessaci dallo SUAP del Comune di Imola assunta da Hera Spa con Prot.n.22168 del 03/03/2020:

- Richiamata la determina DET-AMB-2019-3940 del 27/08/2019 rilasciata dal Comune di Imola con Atto Monocratico n.1766 del 03/09/2019 a nome della società CANTINA DEI COLLI ROMAGNOLI SCA relativo all'insediamento produttivo di cui sopra;
- Considerato che la richiesta presentata dalla ditta in oggetto è tendente alla proroga della durata della Fase ① e delle relative deroghe quali-quantitative fino al 30/06/2021;

Con il presente parere si esprime, sulla base degli elementi a disposizione e per quanto di competenza, *PARERE FAVOREVOLE* alla richiesta di proroga, ovvero:

- **Fase ① trattamento reflui con impianto temporaneo** con scarico con parametri in deroga con validità dalla data di rilascio del titolo da parte dell'Amministrazione territorialmente competente **fino al 30/06/2021** compreso;
- **Fase ② trattamento reflui con impianto definitivo** con scarico con parametri Tab.3 Allegato 5 Digs 152/06 e smi - colonna scarico in rete fognaria - **dal 01/07/2021**;

condizionato al rispetto delle prescrizioni/condizioni già espresse con il parere Hera Spa Prot.n.74100 del 29/07/2019 e successivo aggiornamento Prot.n.79050 del 12/08/2019, di cui il presente parere diventa parte integrante.

Sono fatte salve le eventuali indicazioni e/o prescrizioni espresse da ARPA.

Per il mancato rispetto delle prescrizioni contenute nel presente parere, Hera S.p.A. si riserva la facoltà di richiedere all'Autorità competente la revoca dell'Autorizzazione allo scarico.

Spett.le
COMUNE CITTA' DI IMOLA
Servizio Sviluppo Economico e Progetti Europei - Suap
P.zza Gramsci n. 21
40026 IMOLA (BO)
PEC: suap@pec.comune.imola.bo.it

e pc.

ARPAE Emilia-Romagna
- Area Autorizzazioni Concessioni Metropolitana
- Distretto Imolese
PEC: aoobo@cert.arpa.emr.it

Il presente parere non riguarda le immissioni di acque non in pubblica fognatura.

L'Amministrazione Comunale dovrà inviare copia dell'autorizzazione allo scarico completa degli allegati che la compongono a codesta Società, immediatamente dopo il rilascio all'interessato per gli adempimenti di competenza.

Distinti saluti.

Firmata digitalmente

Responsabile

Fognatura e Depurazione Emilia

Ing. GianNicola Scarcella

SinaDoc 8994/2019

**Al SAC di Arpae
Struttura Autorizzazioni e
Concessioni di Bologna
U.O. Autorizzazioni e Valutazioni
c.a. Luca Piana**

Al SUAP del Comune di Imola

**e p.c Spett.le HERA SpA
Impianti Fognario Depurativi**

Trasmesso a mezzo PEC

OGGETTO: DPR n.59/2013. CONTRIBUTO TECNICO per richiesta di proroga sui termini inseriti nell' Autorizzazione Unica Ambientale DET-AMB-2019-3940 del 27/08/2019 per il completamento del crono programma richiesto nell'AUA stessa, per lo stabilimento sito a Imola, Via Bicocca n°11

Richiedente:Maddalena Zortea in qualità di Presidente

Attività: Lavorazione e vinificazione delle uve dei soci.

Rif: agli atti di ARPAE con PG/2020/34528 richiesta contributo istruttorio della AACM tramite mail con comunicazione interna del 06/03/2020.

In riferimento alla comunicazione in oggetto relativa alla richiesta di proroga da parte della Cantina Dei Colli Romagnoli intenta ad ottenere una dilazione dei termini per la realizzazione dei lavori di adeguamento dell'impianto di depurazione delle acque reflue industriali in pubblica fognatura al 30/06/2021, vista la richiesta di contributo tecnico allo scrivente ufficio da parte di ARPAE- AACM, si trasmette quanto segue:

La richiesta di proroga al 30/06/2021, da parte della Cantina Dei Colli Romagnoli è dovuta al fatto che la Soprintendenza Archeologica con nota del 07/06/2019 prot. 12420 sospendeva i lavori di cantiere propedeutici all'installazione dell'impianto di depurazione e solo con nota del 14/02/220 la stessa Soprintendenza autorizzava la ripresa dei lavori di scavo; pertanto al fine di poter rispettare le prescrizioni riportate nell'Atto Autorizzativo, relativamente alla realizzazione della **Fase 2 trattamento reflui con impianto definitivo che veniva richiesta alla data del 01/07/220 la ditta necessita di altre tempistiche.**

Arpae - Agenzia regionale per la prevenzione, l'ambiente e l'energia dell'Emilia-Romagna

Distretto Metropolitano - sede di Imola – Servizio territoriale di Bologna – Area Prevenzione Ambientale Metropolitana

Via Caterina Sforza 3 Pad. 8 - 40026 Imola (Bo) - Tel. 0542 26761/27269 - fax 0542 30292 - **PEC** aoobo@cert.arpae.emr.it

Sede legale Arpae Via Po 5 - 40139 Bologna - tel 051 6223811 - PEC dirgen@cert.arpae.emr.it - www.arpae.it - P.IVA 04290860370

Preso atto che la gestione dei reflui aziendali messa in atto dalla Ditta in questione nel corso dell'ultima vendemmia non ha determinato alcun tipo di problema alla pubblica fognatura e di conseguenza al depuratore pubblico "Gambellara", considerato inoltre che ad oggi questo Ufficio non ha più ricevuto segnalazioni di inconvenienti ambientali, si ritiene che possa essere accolta la richiesta di proroga, con le prescrizioni già impartite nell'atto di AUA vigente, fatto salvo diversa valutazione di competenza da parte del Gestore della pubblica fognatura.

La presente istruttoria è stata eseguita da Cristina Bolognesi alla quale si può fare riferimento per eventuali chiarimenti.

IL COORDINATORE DEL PRESIDIO DI IMOLA

Tiziano Turrini

firmato digitalmente

SI ATTESTA CHE IL PRESENTE DOCUMENTO È COPIA CONFORME DELL'ATTO ORIGINALE FIRMATO DIGITALMENTE.