ARPAE

Agenzia regionale per la prevenzione, l'ambiente e l'energia

dell'Emilia - Romagna

*** * ***

Atti amministrativi

Determinazione dirigenziale	n. DET-AMB-2021-2497 del 19/05/2021
Oggetto	Modifica non sostanziale e aggiornamento del provvedimento di Autorizzazione Unica Ambientale (AUA) vigente, adottato ai sensi del D.P.R. 59/2013 da ARPAE-AACM, avente scadenza di validità in data 10/03/2034, per l'impianto destinato ad attività di montaggio e collaudo di macchine automatiche e sito in Comune di Imola (BO), via Malatesta n. 27-29, intestato alla società N.P.C. NEW PRODUCTION CONCEPT Srl.
Proposta	n. PDET-AMB-2021-2592 del 19/05/2021
Struttura adottante	Servizio Autorizzazioni e Concessioni di Bologna
Dirigente adottante	PATRIZIA VITALI

Questo giorno diciannove MAGGIO 2021 presso la sede di Via San Felice, 25 - 40122 Bologna, il Responsabile della Servizio Autorizzazioni e Concessioni di Bologna, PATRIZIA VITALI, determina quanto segue.

ARPAE - AREA AUTORIZZAZIONI E CONCESSIONI METROPOLITANA[1]

DETERMINA

Oggetto: Modifica non sostanziale e aggiornamento del provvedimento di Autorizzazione Unica Ambientale (AUA) vigente, adottato ai sensi del D.P.R. 59/2013 da ARPAE-AACM, avente scadenza di validità in data 10/03/2034, per l'impianto destinato ad attività di montaggio e collaudo di macchine automatiche e sito in Comune di Imola (BO), via Malatesta n. 27-29, intestato alla società **N.P.C. NEW PRODUCTION CONCEPT Srl**.

LA RESPONSABILE
AREA AUTORIZZAZIONI E CONCESSIONI METROPOLITANA

Decisione

1. Dispone la **modifica non sostanziale e aggiornamento** del provvedimento di **Autorizzazione Unica Ambientale (AUA**[2]**)** relativo alla società N.P.C. NEW PRODUCTION CONCEPT Srl (C.F. e P. IVA 02267021208) per l'impianto destinato ad attività di montaggio e collaudo di macchine automatiche, sito in Comune di Imola (BO), via Malatesta n. 27-29, adottato ai sensi del D.P.R. 59/2013 da ARPAE-AACM con Determinazione dirigenziale n. DET-AMB-2019-1034 del 04/03/2019, con scadenza di validità in data 10/03/2034, e rilasciato dal SUAP del Comune di Imola con provvedimento Prot. n. 528/2019 del 11/03/2019, inerente la modifica non sostanziale della matrice autorizzazione allo scarico in pubblica fognatura, con prosecuzione senza modifiche della matrice impatto acustico.
2. Subordina la validità della vigente Autorizzazione Unica Ambientale al rispetto incondizionato di tutte le prescrizioni tecniche, strutturali e gestionali, convogliate nell'**Allegato A aggiornato** unito al presente atto, quale parte integrante e sostanziale, pena l'irrogazione delle sanzioni amministrative pecuniarie previste dall'ordinamento, con salvezza delle altre sanzioni previste dalla normativa vigente.

---

[1] Ai sensi della L.R. 13/2015 a decorrere dal 01/01/2016 le funzioni amministrative della Città Metropolitana di Bologna (precedentemente di competenza della Provincia di Bologna) sono state acquisite da ARPAE-SAC di Bologna, denominata dal 01/01/2019 ARPAE - Area Autorizzazioni e Concessioni Metropolitana.

[2] Ai sensi dell'art. 3 del D.P.R. 59/2013 "Regolamento recante la disciplina dell'autorizzazione unica ambientale e la semplificazione di adempimenti amministrativi in materia ambientale gravanti sulle piccole e medie imprese e sugli impianti non soggetti ad autorizzazione integrata ambientale.....".

3. Conferma la validità di tutti gli altri contenuti e degli effetti del provvedimento di Autorizzazione Unica Ambientale in oggetto del quale il presente atto costituisce modifica ed integrazione e, ad esso, dovrà essere allegato e conservato a cura del Titolare dell'impianto.
4. Trasmette il presente provvedimento allo Sportello Unico delle Attività Produttive (S.U.A.P.) territorialmente competente per il rilascio dell'Autorizzazione Unica Ambientale[3].
5. Dispone che il presente atto venga pubblicato sul sito web istituzionale di ARPAE alla sezione *Amministrazione Trasparente*.
6. Rammenta che avverso il presente provvedimento unico è esperibile, ai sensi del nuovo Codice del Processo Amministrativo, un ricorso giudiziario avanti al Tribunale Amministrativo Regionale di Bologna nel termine di sessanta giorni e, in alternativa, ricorso straordinario al Capo dello Stato, nel termine di centoventi giorni, decorrenti entrambi dalla data di notifica o di comunicazione dell'atto o dalla piena conoscenza di esso.

Motivazione

- La società N.P.C. NEW PRODUCTION CONCEPT Srl (C.F. e P. IVA 02267021208) con sede legale ed impianto in Comune di Imola (BO), via Malatesta n. 27-29, ha presentato, nella persona del legale rappresentante e con modalità telematica, al S.U.A.P del Comune di Imola in data 11/03/2021 (Prot. n. 8041) la comunicazione di modifica non sostanziale della vigente Autorizzazione Unica Ambientale, ai sensi dell'articolo 6, comma 1, del D.P.R. 59/2013, per la matrice autorizzazione allo scarico in pubblica fognatura, in seguito alla richiesta di introduzione dei test funzionali nel ciclo produttivo e alla modifica dei processi di generazione dei reflui, con dichiarazione di prosecuzione senza modifiche della matrice impatto acustico.
- Il S.U.A.P. con nota Prot. n. 8462 del 16/03/2021 (pratica SUAP n. 115/2016), pervenuta agli atti di ARPAE-AACM in pari data al PG/2021/40987 e confluita nella **Pratica SINADOC 9013/2021**, ha trasmesso la domanda di modifica non sostanziale di AUA necessaria al rilascio dei titoli abilitativi richiesti.
- L'ARPAE-AACM con nota PG/2021/44429 del 22/03/2021 ha specificato ad HERA e Comune di Imola i termini per la valutazione della documentazione pervenuta ai fini della non sostanzialità della modifica proposta e per l'espressione di eventuali pareri aggiornati con diverse prescrizioni rispetto a quelle contenute nell'AUA vigente.
- Il Gestore del Servizio Idrico Integrato (società HERA S.p.A.) con nota Prot. n. 35694/21 del 13/04/2021, pervenuta agli atti di ARPAE-AACM in data 14/04/2021 al PG/2021/57510, ha richiesto documentazione integrativa necessaria al rilascio del parere.

[3] Ai sensi dell'art.4 comma 7 del D.P.R. 59/2013.

- Il S.U.A.P. con nota Prot. n. 12188 del 15/04/2021, pervenuta agli atti di ARPAE-AACM in pari data al PG/2021/58594, ha richiesto integrazioni alla società in oggetto, sospendendo i termini del procedimento.
- Il S.U.A.P. con nota Prot. n. 12598 del 20/04/2021, pervenuta agli atti di ARPAE-AACM in pari data al PG/2021/60674, ha trasmesso la documentazione integrativa inviata dalla società in oggetto in data 16/04/2021.
- Il Gestore del Servizio Idrico Integrato (società HERA S.p.A.) con nota Prot. n. 41523/21 del 29/04/2021, pervenuta agli atti di ARPAE-AACM in pari data al PG/2021/67668, ha trasmesso parere favorevole condizionato ad autorizzare nell'ambito dell'AUA lo scarico in pubblica fognatura.
- Il S.U.A.P., con nota del 03/05/2021, pervenuta agli atti di ARPAE-AACM in data 04/05/2021 al PG/2021/69995, ha trasmesso nulla osta ambientale con prescrizioni del Comune di Imola (Atto monocratico n. 878 del 03/05/2021) ad autorizzare nell'ambito dell'AUA lo scarico in pubblica fognatura.
- Il referente AUA di ARPAE-AACM, valutato non sostanziale quanto comunicato, ritenuta esaustiva la documentazione pervenuta, acquisiti i pareri di competenza del Comune e di HERA Spa, e ritenuto necessario ai sensi dell'articolo 6 comma 1 del D.P.R. 59/2013 aggiornare l'A.U.A. in oggetto, ha provveduto a redigere la proposta di adozione della modifica non sostanziale con aggiornamento dell'Allegato A del vigente provvedimento di Autorizzazione Unica Ambientale DET-AMB-2019-1034 del 04/03/2019, confermando tutti gli altri contenuti e gli effetti del provvedimento di adozione dell'A.U.A. medesimo, del quale il presente atto costituisce modifica ed integrazione, **compresa la scadenza di validità del provvedimento fissata al 10/03/2034**, ed a quantificare gli oneri tecnico-amministrativi dovuti dal richiedente ad ARPAE[4]. **Gli oneri istruttori complessivamente dovuti dal richiedente ad ARPAE ammontano ad € 22,10 come di seguito specificato:**
  - Allegato A - matrice scarico acque reflue industriali in pubblica fognatura: cod. tariffa Art. 8 pari ad € 22,10 (valore ridotto del 15% ai sensi dell'art 15 in quanto la società ha conseguito la certificazione ambientale ISO 14001).

Bologna, data di redazione 14/05/2021

LA RESPONSABILE
Area Autorizzazioni e Concessioni Metropolitana
Patrizia Vitali[5]

[4] In applicazione della deliberazione del Direttore Generale di ARPAE DEL-2019-55 del 14/05/2019 di approvazione della revisione del tariffario delle prestazioni di ARPAE per il rilascio dei titoli abilitativi in materia ambientale, approvato con D.G.R. 926/2019.

[5] Firma apposta ai sensi della Deliberazione del Direttore Generale di ARPAE n. DEL-2018-113 del 17/12/2018 con la quale è stato assegnato il nuovo incarico di Responsabile Area Autorizzazioni e Concessioni Metropolitana di ARPAE alla dott. sa Patrizia Vitali.

Documento prodotto e conservato in originale informatico e firmato digitalmente ai sensi dell'art. 20 del "Codice dell'Amministrazione Digitale" nella data risultante dai dati della sottoscrizione digitale.
L'eventuale stampa del documento costituisce copia analogica sottoscritta con firma a mezzo stampa predisposta secondo l'articolo 3 del D.Lgs. 39/1993 e l'articolo 3bis, comma 4bis del Codice dell'amministrazione digitale.

Autorizzazione Unica Ambientale

N.P.C. NEW PRODUCTION CONCEPT Srl

Attività di montaggio e collaudo di macchine automatiche

Comune di Imola (BO), via Malatesta n. 27-29

ALLEGATO A

Matrice scarico di acque reflue industriali e domestiche in pubblica fognatura di cui al Capo II del Titolo IV della Sezione II della Parte Terza del D.Lgs. 152/2006 e ss.mm.ii.

Classificazione degli scarichi

Si autorizzano i seguenti scarichi classificati dal Comune di Imola (visto il parere Gestore del Servizio Idrico Integrato Hera S.p.A. - Direzione Acque):

- Scarico **S1** nella pubblica fognatura di via Malatesta "scarico di acque reflue industriali" provenienti dalle fasi di risciacquo dell'impianto di passivazione, scarichi finali di lavaggio residuo tubazioni, scarichi reflui dei test funzionali e condense da generatori di vapore, scarichi da impianti osmosi inversa e di contro-lavaggio filtro addolcitore;
- Scarico **S2** nella pubblica fognatura di via 1° Maggio "scarico di acque reflue domestiche"

Altri scarichi ed immissioni

Dallo stesso stabilimento ha origine anche una immissione in acque superficiali (Scolo Gambellara) di acque meteoriche di dilavamento dai coperti e dalle aree impermeabilizzate di transito non contaminate e quindi esenti da vincoli e prescrizioni ai sensi della D.G.R. 286/2005 e della D.G.R. 1860/2006 compresa l'esenzione dall'obbligo di autorizzazione allo scarico ai sensi dell'art.113 comma 2 del D.Lgs. 152/2006 e ss.mm.ii. Tale immissione è comunque soggetta alle eventuali prescrizioni costruttive ed idrauliche del Soggetto gestore del corpo idrico ricettore.

Prescrizioni

Si applicano le prescrizioni impartite dal Comune di Imola, visto anche il parere Gestore del Servizio Idrico Integrato Hera S.p.A. - Direzione Acque prot. n. 41523/21 del 29/04/2021, con nulla osta con prescrizioni

tecniche all'autorizzazione allo scarico, pervenuto agli atti di ARPAE-AACM in data 04/05/2021 al PG/2021/69995. Tali pareri sono riportati nelle pagine successive come parti integranti del presente Allegato A al provvedimento di Autorizzazione Unica Ambientale.

Documentazione di riferimento agli atti di ARPAE - Area Autorizzazioni e Concessioni Metropolitana:

- Elaborato "Relazione tecnica" datato 05/03/2021 (agli atti di ARPAE in data 16/03/2021 al PG/2021/40987).
- Elaborato "Planimetria scarichi" datato Febbraio 2017 con aggiornamento del 12/04/2021 (agli atti di ARPAE in data 20/04/2021 al PG/2021/60674).

- - - - - - - - - - - - - - -

Pratica Sinadoc 9013/2021

Documento redatto in data 14/05/2021

CITTÀ DI IMOLA

MEDAGLIA D'ORO AL VALORE MILITARE PER ATTIVITA' PARTIGIANA

Area Gestione e sviluppo del territorio

Atto monocratico n. 878 del 03/05/2021

OGGETTO: AUA 2021 - NULLA OSTA AD AUTORIZZARE IN AUA LA MATRICE SCARICO IN PUBBLICA FOGNATURA DI ACQUE REFLUE INDUSTRIALI E DOMESTICHE - N.P.C. NEW PRODUCTION CONCEPT S.R.L. - VIA MALATESTA 27/29

IL DIRIGENTE

Richiamata l'Autorizzazione Unica Ambientale adottata, con Determina Dirigenziale n. DET-AMB-2019-1034 del 04/03/2019, dall'Agenzia Regionale per la Prevenzione, l'Ambiente e l'Energia dell'Emilia Romagna – Area Autorizzazioni e Concessioni Metropolitana, rilasciata dal SUAP del Comune di Imola con Atto Monocratico n. 528 del 11/03/2019;

Vista l'istanza di modifica non sostanziale di Autorizzazione Unica Ambientale pervenuta al Prot. Gen. n. 8041 del 11.03.2021 e successive integrazioni, presentate dal Sig. Nabore Benini, in qualità di legale rappresentante della ditta N.P.C. NEW PRODUCTION CONCEPT S.R.L. (C.F. 02267021208), per la matrice scarico in pubblica fognatura di acque reflue industriali e domestiche, derivanti dall'attività di montaggio e collaudo macchine automatiche e realizzazione macchine di packaging per l'industria alimentare, sita in Imola via Malatesta 27/29;

Visto che Hera S.p.a., con comunicazione Prot. n. 0041523/21 del 29.04.2021 pervenuta al Prot. Gen. 14049 del 30.04.2021 - che si allega e costituisce parte integrante e sostanziale del presente atto – esprime parere favorevole condizionato con prescrizioni;

Visto il Regolamento Comunale per i servizi di fognatura e depurazione acque reflue;

Visto il D.Lgs n. 152 del 03.04.2006 parte III ed in particolare l'art. 124 (Norme in materia ambientale) e succ. modif. e integraz.;

Visto il D.P.R. 13/03/2013 n. 59;

Visto l'art. 107 del D.Lgs. n. 267/2000 "T.U. delle leggi sull'ordinamento degli enti locali";

Visto che con Atto del Sindaco n. 1 del 23/09/2020 è stato confermato l'incarico di Dirigente a tempo determinato dell'Area Gestione e Sviluppo del Territorio all'Arch. Alessandro Bettio e con atto del Sindaco n. 38 del 28/12/2020 l'incarico è stato prorogato;

Su proposta della Responsabile del procedimento Dott.ssa Federica Degli Esposti;

RILASCIA NULLA OSTA
CON PRESCRIZIONI

a scaricare in pubblica fognatura le acque reflue industriali e domestiche derivanti dall'attività N.P.C. NEW PRODUCTION CONCEPT S.R.L. sita in Imola via Malatesta n. 27/29, così come indicato da Hera S.p.a. nella comunicazione pervenuta al Prot. Gen. n. 14049 del 30.04.2021, allegato al presente atto quale parte integrante e sostanziale.

Documento informatico sottoscritto digitalmente ai sensi degli artt. 20 e 24 del D.Lgs. 82 del 7.03.2005 e successive modificazioni ed integrazioni.

Gli eventuali scarichi di altri edifici presenti nell'area di proprietà non sono oggetto del presente atto.

E' FATTO OBBLIGO

- di osservare le norme del Regolamento Comunale per i servizi di fognatura che qui si intendono tutte richiamate;
- di adottare tutte le misure necessarie per evitare un aumento anche temporaneo dell'inquinamento;
- ai sensi del Dlgs n. 152/20016 e ss.mm.ii. venga data tempestiva comunicazione di qualsiasi diversa destinazione dell'insediamento nonché qualsiasi modificazione che interferisca sullo scarico autorizzato e al sistema di convogliamento delle acque reflue allo scarico;
- la realizzazione delle opere edilizie potrà avvenire a seguito dell'acquisizione degli atti previsti dalle specifiche normative di settore ed in particolare in conformità alla normativa edilizia/urbanistica.

Per quanto non previsto in questo provvedimento e negli atti richiamati troveranno applicazione le norme generali, regionali e comunali, fatti salvi i diritti di terzi. Il Comune si riserva di disporre, in qualsiasi momento:

- ispezioni e verifiche all'impianto interno di fognatura;
- la revoca della presente per violazione alle norme vigenti e alle prescrizioni fatte.

In applicazione del disposto dell'art. 3, comma 4, L. 241/1990 e ss.mm.ii., si comunica che è ammesso ricorso al Tribunale Amministrativo Regionale, ai sensi della L. 104/2010, oppure è ammesso ricorso straordinario al Capo dello Stato, ai sensi del D.P.R. 24.11.1971, n. 1199, rispettivamente entro 60 giorni e 120 giorni dalla data di avvenuta notificazione del presente atto.

Lì, 03/05/2021

IL DIRIGENTE
Alessandro Bettio
(atto sottoscritto digitalmente)

Documento informatico sottoscritto digitalmente ai sensi degli artt. 20 e 24 del D.Lgs. 82 del 7.03.2005 e successive modificazioni ed integrazioni.

HERA S.p.A.
Direzione Acqua
Via Razzaboni, 80 41122 Modena
tel. 059.407111 fax. 059.407040
www.gruppohera.it

Spett.le
COMUNE CITTA' DI IMOLA
Servizio Sviluppo Economico e Progetti Europei - Suap
PEC: suap@pec.comune.imola.bo.it

e pc.

ARPAE
Area Autorizzazioni Concessioni metropolitana
PEC: aoobo@cert.arpa.emr.it

Modena, 29 aprile 2021
Prot. n. 0041523/21

Fognatura e Depurazione Emilia
Servizio Tecnico PG/mc

Ns.Rif.: Hera Spa Prot.n.26834/1 del 16/03/2021
Pa&S n.10/2021

Oggetto: Istanza di Modifica non Sostanziale AUA Ditta **NPC NEW PRODUCTION CONCEPT SRL - zona intervento: IMOLA (BO) Via E. Malatesta nc.27/29** – attività di Montaggio e Collaudo macchine automatiche
Parere per rilascio autorizzazione allo scarico di acque reflue industriali e domestiche in pubblica fognatura

- Responsabile dello scarico: **NPC NEW PRODUCTION CONCEPT SRL – nella figura di Benini Nabore in qualità di Legale Rappresentante – con sede legale a Imola (BO) Via Errico Malatesta nc.27/29 P.Iva: 02267021208**
- Indirizzo dell'insediamento da cui ha origine lo scarico: **IMOLA (BO) Via E. Malatesta nc.27/29**
- Destinazione d'uso dell'insediamento: **Montaggio e Collaudo macchine automatiche ad alto contenuto tecnologico – realizzazione macchine di packaging per l'industria alimentare**
- Fonte di prelievo: **approvvigionamento idrico da pubblico acquedotto**
- Tipologia di scarico:
  - **Acque reflue industriali: acque reflue produttive decadenti dalle fasi di risciacquo dell'impianto di passivazione (Step:1,3,4,6,7 e 8), scarichi finali di lavaggio residuo tubazioni (Step: 1,2,4,5,7), scarichi reflui dei test funzionali (da prove di flussaggio e/o riempimento e/o tenuta) e condense da generatori di vapore, scarichi da impianti osmosi inversa e di contro-lavaggio filtro addolcitore a resine scambiatrici di ioni**
  - **Acque reflue domestiche**
- Sistemi di trattamento prima dello scarico:
  - **Trattamento acque di processo (Step:1,3,4,6,7,8): impianto di depurazione con sistema combinato a carboni attivi e moduli ad osmosi inversa**
  - **Trattamento acque di processo "scarico finale di lavaggio residuo tubazioni" (Step: 1,2,4,5,7): vasca di accumulo finale (capacità 5.000 litri) di omogeneizzazione con sistema automatico di controllo del pH**
  - **Trattamento reflui civili: fossa biologica**
- Ricettore dello scarico: **Fognatura Pubblica di tipo nero di Via E. Malatesta e di Via 1° Maggio**
- Impianto finale di trattamento: **Depuratore di Imola - Gambellara – Via Molino Rosso**

Visto il parere allo Scarico di HERA Spa PG.n.14110 del 06/02/2019 rilasciato a nome della ditta medesima, relativo all'insediamento produttivo di cui sopra;

AGENZIA REGIONALE PER LA PREVENZIONE L'AMBIENTE E L'ENERGIA DELL'EMILIA ROMAGNA
Data: 2021-04-29 15:42:08.0, PG/2021/67668

Visto l'atto AUA n.Det-Amb-2019-1064 del 04/03/2019, rilasciata a nome della ditta medesima, relativa all'insediamento produttivo di cui sopra;

Vista la documentazione allegata alla domanda, comprensiva di:
- Elaborato grafico – planimetria generale;
- Relazione tecnica;

Viste le integrazioni pervenute, assunte con Prot. Hera Spa n.38024/21 del 20/04/2021 comprensive di:
- Elaborato grafico (Agg. del 12/04/2021) – planimetria generale scarichi;
- Elaborato grafico – schema flusso scarichi;
- Schema funzionamento interno passivatore;

Considerato che la richiesta di Modifica Sostanziale AUA, relativamente al titolo abilitativo scarichi acque reflue in pubblica fognatura, è avviata per:
a) introduzione nel ciclo produttivo di test funzionali per la verifica della tenuta di alcuni componenti (circuiti idraulici, circuiti dell'olio ecc…) su particolari tipologie di macchine;
b) modifica dei processi esistenti di generazione dei fluidi in relazione alla necessità di utilizzare acqua con standard qualitativi più elevati;

Preso atto di quanto dichiarato nella documentazione presentata, ovvero che:
1. le modifiche impiantistiche apportate non determineranno variazioni significative delle caratteristiche quali-quantitative degli scarichi esistenti;
2. rimane confermato che le sostanze Zinco e Cromo non sono utilizzate nell'ambito del processo di passivazione;
3. Relativamente al punto a)
   - I test funzionali verranno eseguiti tramite l'impiego di vapore e acqua demineralizzata, non è previsto l'impiego di sostanze e/o additivi particolari durante le prove;
   - Il refluo di risulta dai test funzionali e la condensa dei generatori di vapore verranno convogliati al serbatoio reflui per il successivo trattamento all'impianto di trattamento acque di processo;
4. Relativamente al punto b)
   - gli Step 2 e 5 del ciclo di passivazione, rispettivamente lavaggio con Soda e lavaggio con Acido Citrico, avvengono sempre a ciclo chiuso ovvero recuperati all'interno dei rispettivi serbatoi. Verranno inviati allo scarico finale esclusivamente i residui finali rimasti nei tubi dopo i vari cicli (pulizia grossolana delle tubazioni una volta recuperate tutte le sostanze)
   - viene creato un locale tecnico /sala trattamento acqua, dove saranno alloggiati: addolcitore, osmosi, vasca di recupero, vasca di accumulo/normalizzazione pH) e contestualmente viene eliminato dal ciclo un serbatoio di accumulo scarichi finali (capacità 1000 lt)
   - l'impianto denominato "passivatore 1", con ciclo ad acido nitrico, che era mantenuto come riserva di trattamento, risulta in fase di bonifica propedeutica alla successiva eliminazione/rottamazione;

Visto il Dlgs 152/06 e s.m.i - art.107 comma 2

Visto il DGR 1053/2003;

Visto il DGR 286/05 e 1860/06;

Visto il DPR 227/2011;

Si esprime, sulla base degli elementi a disposizione e per quanto di competenza, ***PARERE FAVOREVOLE*** al rilascio dell'autorizzazione allo scarico in pubblica fognatura ai sensi del D.L.gs. n.152/06 e s.m.i., **CONDIZIONATO** al rispetto delle seguenti prescrizioni/condizioni:

1) vengono accettate nella pubblica fognatura di tipo nero di Via Malatesta e di Via 1° Maggio le immissioni indicate in planimetria ai punti S1 e S2 rispettivamente:

- **S1 acque reflue di processo** (Via Malatesta);
- **S2 acque reflue domestiche** (Via 1° Maggio)

2) relativamente ai reflui derivanti dagli STEP 2 e 5 del processo di "passivazione 2", sono ammessi in fognatura esclusivamente gli scarichi finali del lavaggio residuo tubazioni, mentre rimangono esclusi dall'immissione in fognatura i reflui relativi ai lavaggi con Soda e Acido Citrico che permangono recuperati all'interno dei rispettivi serbatoi tramite ricircolo;

3) devono essere osservate le prescrizioni descritte nella pianta planimetrica e nella relazione tecnica, acquisite agli atti d'ufficio, che costituiscono parte integrante del presente parere;

4) ogni modifica strutturale o di processo che intervenga in maniera sostanziale nella qualità e quantità dello scarico, dovrà essere preventivamente comunicata all'autorità competente e comporterà il riesame dell'autorizzazione;

5) lo scarico delle acque industriali deve rispettare i limiti di emissione previsti dalla Tabella 3 Allegato 5 colonna scarico in rete fognaria del D.Lgs 152/06 e smi ed il controllo avverrà nei punti così contraddistinti in planimetria:

- **PC1 pozzetto campionamento acque di processo**

Il pozzetto di campionamento PC1 deve essere identificato tramite targhetta o altro sistema identificativo;

6) è fatto obbligo dare immediata comunicazione ad Hera S.p.A. – Fognatura e Depurazione Emilia, dei guasti agli impianti o di altri fatti o situazioni che possono costituire occasioni di pericolo per la salute pubblica e/o pregiudizio per l'ambiente (indirizzo PEC: heraspadirezioneacqua@pec.gruppohera.it);

7) i misuratori di portata installati sulle linee di scarico delle acque di processo dovranno essere mantenuti in perfetta efficienza ed accessibili in ogni momento, in caso di sostituzione si chiede di darne comunicazione ad Hera Spa – Fognatura e Depurazione Emilia (indirizzo PEC: heraspadirezioneacqua@pec.gruppohera.it);

8) i sistemi di trattamento delle acque reflue dovranno essere mantenuti sempre in perfetta efficienza e sottoposti a operazioni di controllo, manutenzione e pulizia per non comprometterne la capacità depurativa;

9) tutti i rifiuti originati dall'attività dovranno essere raccolti e conferiti a Ditta autorizzata ai sensi della vigente normativa in materia di smaltimento dei rifiuti. La documentazione fiscale comprovante le operazioni di smaltimento deve essere conservata a cura del titolare dello scarico e deve essere esibita a richiesta degli incaricati al controllo;

10) il titolare dello scarico è tenuto a presentare ad Hera Spa - Fognatura e Depurazione Emilia, denuncia annuale degli scarichi effettuati, (entro il 31 gennaio di ogni anno per gli scarichi effettuati nell'anno solare precedente) così come indicato nel regolamento SII;

11) il titolare dello scarico deve stipulare con Hera S.p.A apposito contratto per il servizio di depurazione reflui industriali come previsto dalla Delibera della Regione Emilia-Romagna n. 1480 del 11/10/2010. Il contratto dovrà essere sottoscritto prima dell'attivazione dello scarico e, per gli scarichi già attivi, non oltre 30 giorni dalla data di emissione dell'atto autorizzativo;

12) l'Ente gestore ha la facoltà di sospendere temporaneamente l'autorizzazione in caso di disservizi, guasti o malfunzionamento del servizio fognario – depurativo;

13) il titolare dello scarico si impegna ad osservare tutte le prescrizioni che gli verranno impartite da HERA S.p.A. e dai suoi incaricati in relazione all'impianto autorizzato;

14) al personale dipendente di HERA S.p.A. addetto al controllo degli scarichi in pubblica fognatura, è consentito in qualsiasi momento l'accesso agli impianti per verifiche, ispezioni, controlli e prelievo campioni, con le modalità definite nel regolamento del servizio idrico integrato;

15) per la determinazione delle concentrazioni inquinanti immesse in fognatura HERA potrà effettuare prelievi delle acque di scarico dal punto di campionamento ufficiale, indicato in planimetria, secondo le proprie procedure interne di campionamento ed analisi e in ogni caso con modalità conformi alla Direttiva RER n.1480/2010.

Il presente parere non riguarda le immissioni di acque non in pubblica fognatura.

Per il mancato rispetto delle prescrizioni contenute nel presente parere, Hera S.p.A. si riserva la facoltà di richiedere all'Autorità competente la revoca dell'Autorizzazione allo scarico.

Sono fatte salve le eventuali indicazioni e/o prescrizioni espresse da ARPAE.

In adempimento a quanto previsto dal Regolamento del Servizio Idrico Integrato Parte C – Allegato 4, approvato dall'Assemblea dell'Agenzia di Ambito per i Servizi Pubblici di Bologna in data 23/05/2007 e successivamente in data 28/05/2008, il gestore Hera S.p.A. emetterà fattura intestata al richiedente l'autorizzazione per il pagamento degli oneri di istruttoria per il rilascio del parere relativo all'autorizzazione allo scarico di acque reflue in fognatura. Si ricorda che il pagamento dovrà essere effettuato solo dopo il ricevimento di fattura da parte di Hera S.p.A.

L'Amministrazione Comunale dovrà inviare copia dell'autorizzazione allo scarico completa degli allegati che la compongono a codesta Società, immediatamente dopo il rilascio all'interessato per gli adempimenti di competenza.

Distinti saluti.

Firmata digitalmente
Responsabile
Fognatura e Depurazione Emilia
Ing. Paolo Gelli

Studio Tecnico SGALABERNA Geom ROBERTO
40026 Imola (BO) - Via Fanin 22 Tel 054244224 - www.studiosgalaberna.it e-mail = roberto@studiosgalaberna.it

MODIFICA E VOLTURA AUTORIZZAZIONE ALLO SCARICO

Foglio 109 Mppale 79

VIA MALATESTA n. 27 = sub 16 graffato sub 17
VIA MALATESTA n. 29 = sub 18 graffato sub 19 e sub 20
VIA MALATESTA n. 31 = sub 12 graffato sub 13 e sub 14

Proprietà: N.P.C. New Production Concept srl

Spazio a disposizione dell'ufficio tecnico

Il Progettista	La Proprieta'
Geom. SGALABERNA ROBERTO	N.P.C. srl.
COLLEGIO GEOMETRI di BOLOGNA n°2925	

Protocollo	File	Scala	Data	Aggiornamenti
R-655	master\lavori\r-655 NPC\rinnova 2017 NPC planimetria fognature.dwg	1:500	Febbraio 2017	12/04/2011 - modifica non sostanziale Art.

Il sottoscritto Benini Nabore, legale rappresentante della Ditta N.P.C. s.r.l., attesta, ad ogni effetto di legge, che la presente planimetria corrisponde allo stato attuale delle reti fognarie.
Imola li

Per la Ditta N.P.C. s.r.l.

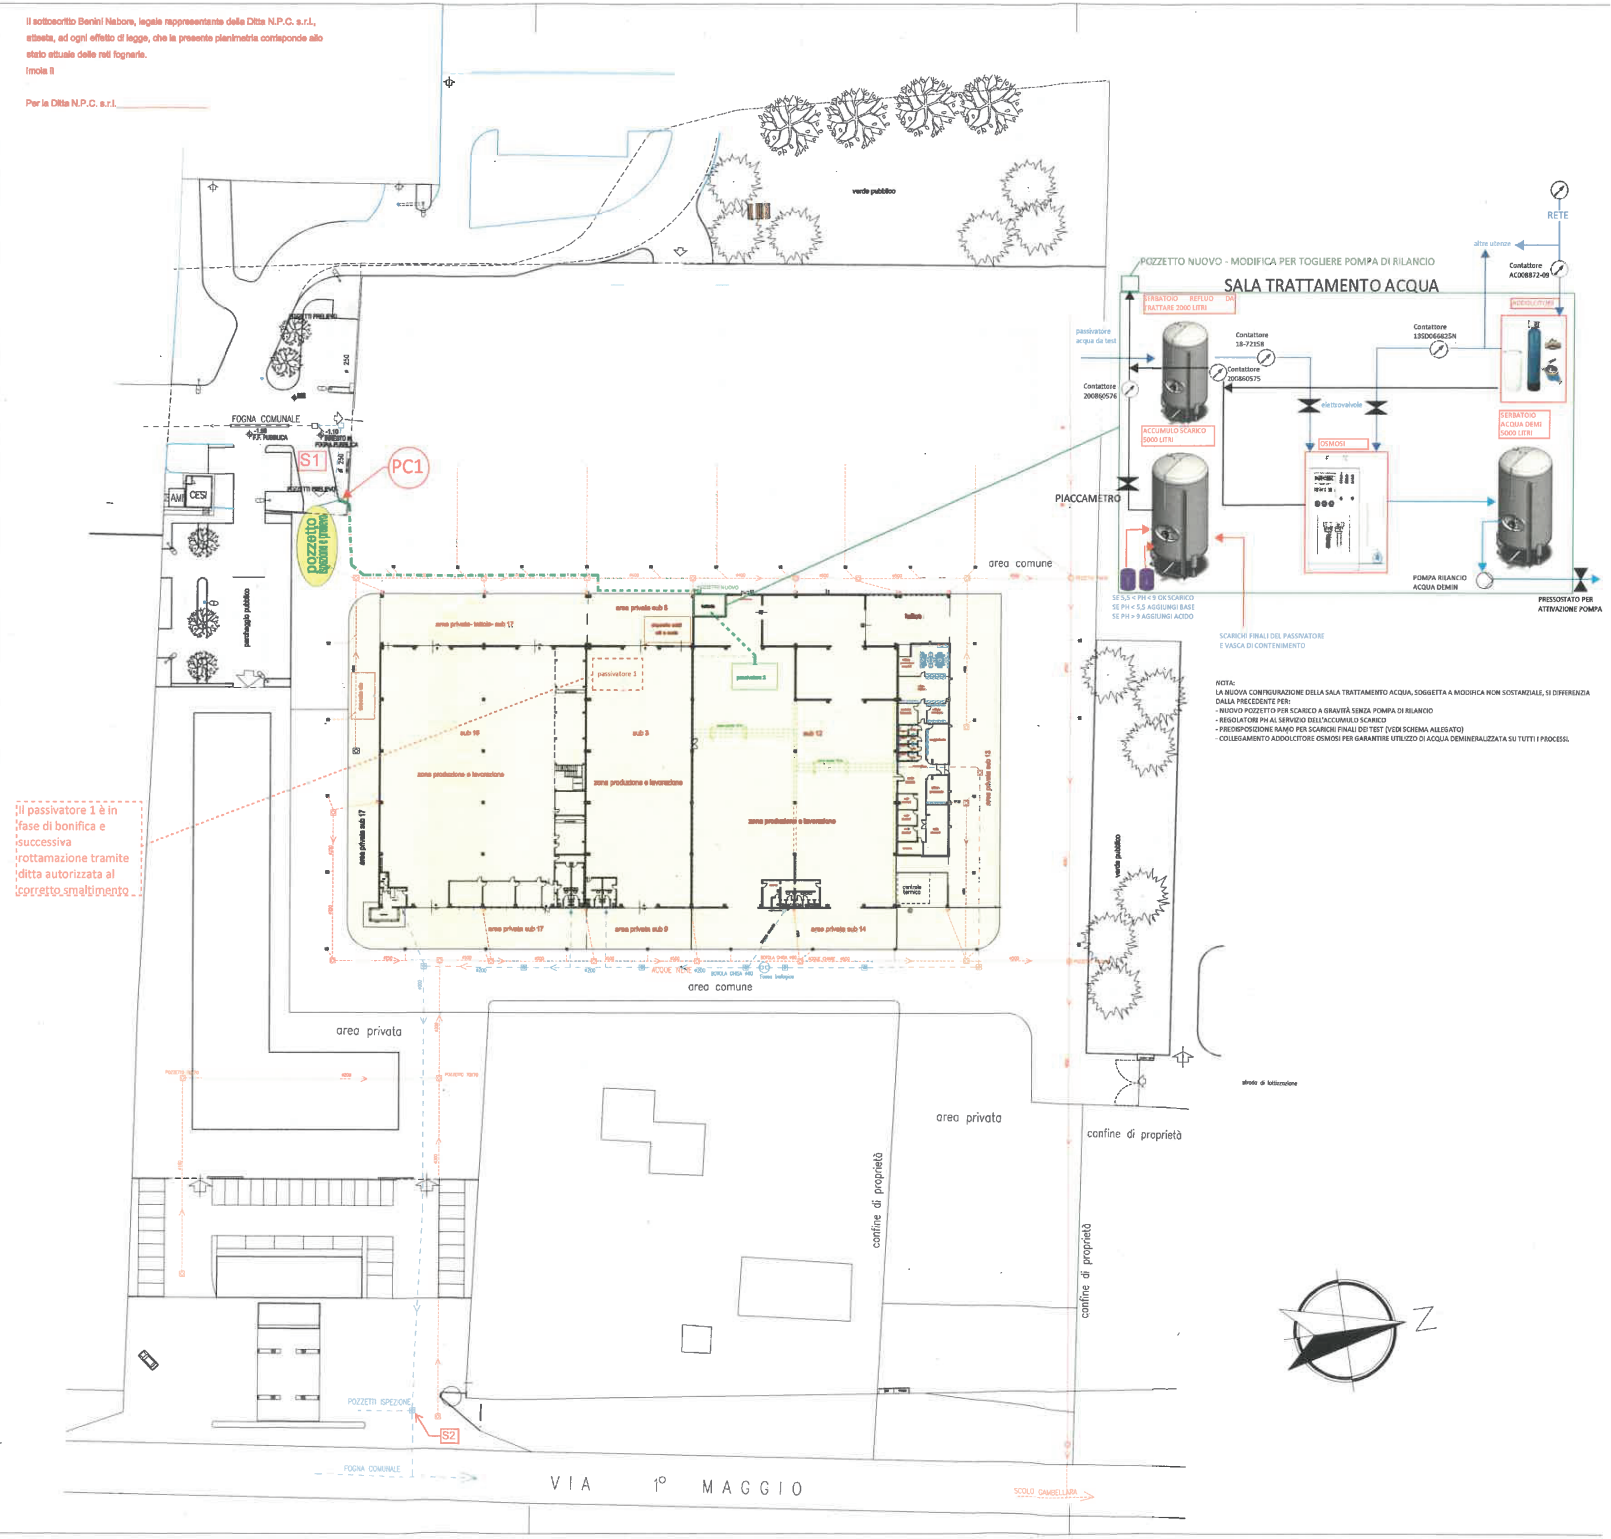

NOTA:
LA NUOVA CONFIGURAZIONE DELLA SALA TRATTAMENTO ACQUA, SOGGETTA A MODIFICA NON SOSTANZIALE, SI DIFFERENZIA DALLA PRECEDENTE PER:
- NUOVO POZZETTO PER SCARICO A GRAVITÀ SENZA POMPA DI RILANCIO
- REGOLATORI PH AL SERVIZIO DELL'ACCUMULO SCARICO
- PREDISPOSIZIONE RAMO PER SCARICHI FINALI DD TEST (VEDI SCHEMA ALLEGATO)
- COLLEGAMENTO ADDOLCITORE OSMOSI PER GARANTIRE UTILIZZO DI ACQUA DEMINERALIZZATA SU TUTTI I PROCESSI

LEGENDA:

- UNITA' IMM.RE OGGETTO DI RICHIESTA
- CONDOTTA COMUNALE
- ACQUE DI PROCESSO
- ACQUE NERE
- ACQUE CHIARE
- POZZETTO A PIEDE DI GRONDA
- CADITOIA ACQUE METEORICHE
- POZZETTO ISPEZIONE
- POZZETTO ISPEZIONE E PRELIEVO

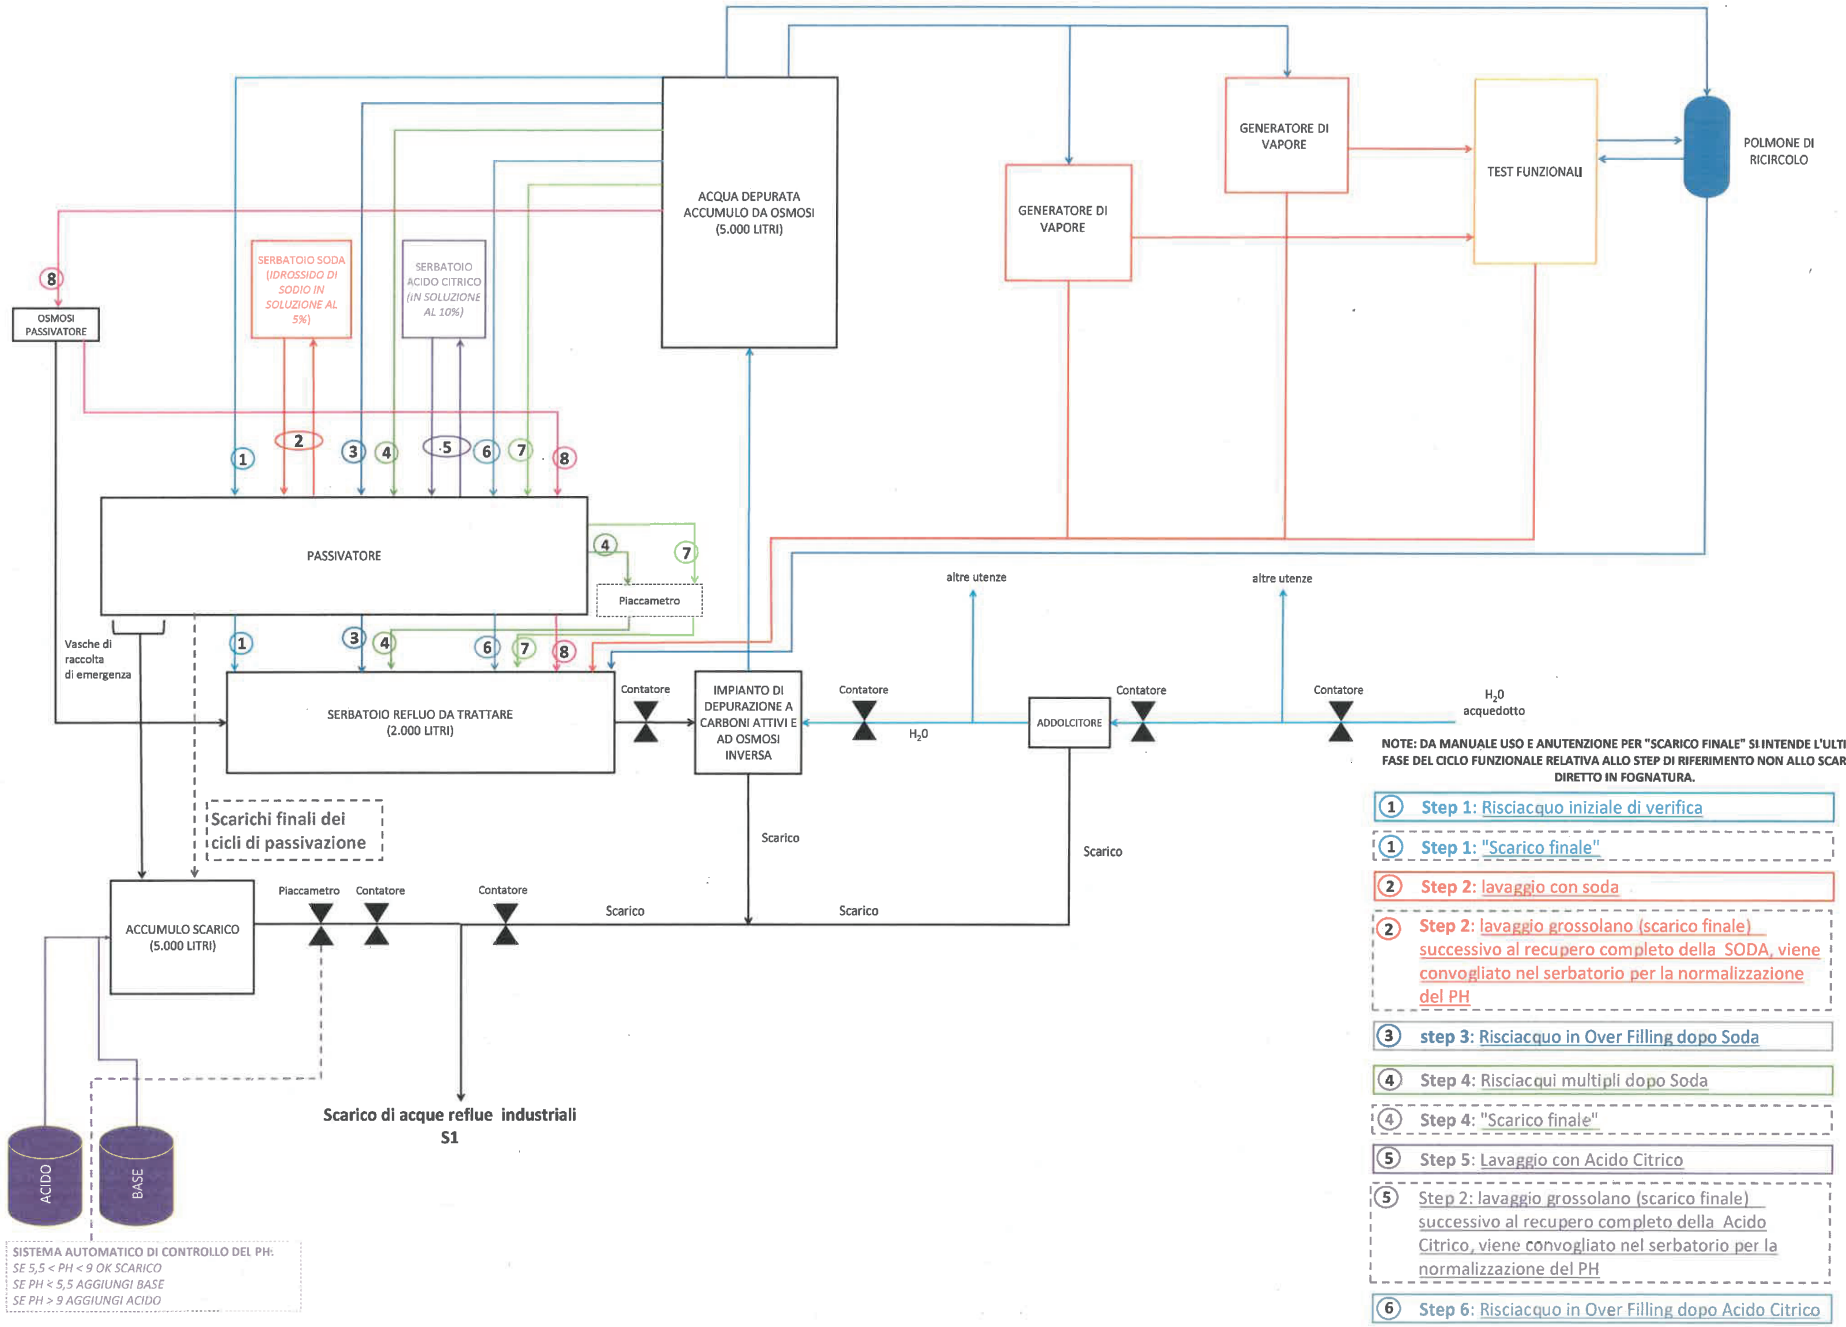

NOTE: DA MANUALE USO E ANUTENZIONE PER "SCARICO FINALE" SI INTENDE L'ULTIMA FASE DEL CICLO FUNZIONALE RELATIVA ALLO STEP DI RIFERIMENTO NON ALLO SCARICO DIRETTO IN FOGNATURA.

1. **Step 1:** Risciacquo iniziale di verifica
1. **Step 1:** "Scarico finale"
2. **Step 2:** lavaggio con soda
2. **Step 2:** lavaggio grossolano (scarico finale) successivo al recupero completo della SODA, viene convogliato nel serbatorio per la normalizzazione del PH
3. **step 3:** Risciacquo in Over Filling dopo Soda
4. **Step 4:** Risciacqui multipli dopo Soda
4. **Step 4:** "Scarico finale"
5. **Step 5:** Lavaggio con Acido Citrico
5. Step 2: lavaggio grossolano (scarico finale) successivo al recupero completo della Acido Citrico, viene convogliato nel serbatorio per la normalizzazione del PH
6. **Step 6:** Risciacquo in Over Filling dopo Acido Citrico
7. **Step 7:** Risciacqui multipli dopo Acido Citrico
7. **Step 7:** "Scarico finale"
8. **Step 8:** Risciacquo con acqua Demineralizzata

Si attesta che il presente documento è copia conforme dell'atto originale firmato digitalmente.