

ARPAE

**Agenzia regionale per la prevenzione, l'ambiente e l'energia
dell'Emilia - Romagna**

* * *

Atti amministrativi

Determinazione dirigenziale	n. DET-AMB-2021-5409 del 29/10/2021
Oggetto	Concessione di Occupazione di aree demaniali con manufatti DI SCARICO DELL'IMPIANTO DI DEPURAZIONE DEL CAPOLUOGO NELL'AREA DENOMINATA RENO SUD COMUNE: VERGATO (BO) CORSO D'ACQUA: FIUME RENO ı SPONDA SINISTRA TITOLARE: HERA S.p.A. CODICE PRATICA N. BO21T0059
Proposta	n. PDET-AMB-2021-5548 del 27/10/2021
Struttura adottante	Servizio Autorizzazioni e Concessioni di Bologna
Dirigente adottante	PATRIZIA VITALI

Questo giorno ventinove OTTOBRE 2021 presso la sede di Via San Felice, 25 - 40122 Bologna, il Responsabile della Servizio Autorizzazioni e Concessioni di Bologna, PATRIZIA VITALI, determina quanto segue.



AREA AUTORIZZAZIONI E CONCESSIONI METROPOLITANA

OGGETTO: CONCESSIONE DI OCCUPAZIONE DI AREE DEMANIALI CON MANUFATTI DI SCARICO DELL'IMPIANTO DI DEPURAZIONE DEL CAPOLUOGO NELL'AREA DENOMINATA RENO SUD

COMUNE: VERGATO (BO)

CORSO D'ACQUA: FIUME RENO - SPONDA SINISTRA

TITOLARE: HERA S.p.A.

CODICE PRATICA N. BO21T0059

IL DIRIGENTE

richiamate le seguenti norme e relativi provvedimenti che istituiscono Enti ed attribuiscono funzioni e competenze in materia di Demanio Idrico:

- la Legge Regionale Emilia-Romagna (L.R.) n. 44/1995 e ss.mm.ii, che istituisce l'Agenzia Regionale per la Prevenzione e l'Ambiente (ARPA) e riorganizza le strutture preposte ai controlli ambientali ed alla prevenzione collettiva;
- la L.R. n. 13/2015 "Riforma del sistema di governo regionale e locale e disposizioni su città metropolitane di Bologna, Province, Comuni e loro Unioni", che modifica la denominazione di ARPA in ARPAE "Agenzia regionale per la prevenzione, l'ambiente e l'energia" e le assegna nuove

funzioni in materia di ambiente ed energia; in particolare quelle previste all'Art. 16, comma 2 e all'Art. 14, comma 1, lettere a) e f), di concessione, autorizzazione, analisi, vigilanza e controllo delle risorse idriche e dell'utilizzo del demanio idrico, precedentemente svolte dai Servizi Tecnici di Bacino Regionali (STB), ai sensi degli Artt. 86 e 89 del Decreto Legislativo (D.Lgs.) N. 112/98 e dell'Art. 140 e 142 della L.R. n. 3/1999;

- la Delibera di Giunta della Regione Emilia-Romagna (D.G.R.) n. 1181/2018 di approvazione dell'assetto organizzativo generale di ARPAE proposto dal Direttore Generale dell'Agenzia con Delibera n. 70/2018 che istituisce le Aree Autorizzazioni e Concessioni con competenze sull'esercizio delle funzioni in materia di risorse idriche e demanio idrico;
- la Delibera del Direttore Generale di ARPAE n. 90/2018 di approvazione dell'assetto organizzativo analitico dell'Agenzia con decorrenza dal 01/01/2019;
- la Delibera del Direttore Generale di ARPAE n. 113/2018 di incarico dirigenziale di Responsabile Area Autorizzazioni e Concessioni Metropolitana alla scrivente Patrizia Vitali;
- la Determina del Responsabile dell'Area Autorizzazioni Concessioni di Bologna n. 873/2019 che con decorrenza dal 01/11/2019 approva la modifica dell'assetto organizzativo di dettaglio dell'Area e conferisce gli incarichi di funzione;
- la D.G.R. n. 453/2016 che fissa al 01/05/2016 l'inizio da parte di ARPAE delle funzioni attribuite in materia di risorse idriche e demanio idrico;
- la D.G.R. n. 2363/2016 che impartisce le prime direttive per il coordinamento delle Agenzie Regionali di cui agli Artt. 16 e 19 della L.R. n. 13/2015, per l'esercizio unitario e coerente delle funzioni ai sensi dell'Art. 15 comma 11 della medesima Legge;

viste le seguenti norme in materia di gestione dei corsi d'acqua, opere idrauliche, demanio idrico e disciplina dei procedimenti di concessione demaniali:

- Il Regio Decreto 25 luglio 1904, n. 523 e s.m.i.;
- la Legge 23 dicembre 2000, n. 388;
- la Legge Regionale 14 aprile 2004, n. 7;
- la Legge Regionale 6 marzo 2007, n. 4;
- la Deliberazione della Giunta Regionale 18 Maggio 2009, n. 667 recante "Disciplinare tecnico per la manutenzione ordinaria dei corsi d'acqua naturali ed artificiali e delle opere di difesa della costa nei siti della Rete Natura 2000 (SIC e ZPS)";

considerato che con la L.R. n. 7/2004, si è provveduto a disciplinare il procedimento amministrativo finalizzato al rilascio del titolo concessorio all'utilizzo del demanio idrico, determinando le tipologie di utilizzo e i relativi canoni da applicare;

preso atto che in merito agli oneri dovuti per l'utilizzo del demanio idrico la Regione Emilia-Romagna ha emanato le seguenti disposizioni:

- la D.G.R. 18 Giugno 2007, **n. 895** recante "Modificazioni alla disciplina dei canoni di concessione delle aree del demanio idrico ai sensi dell'Art. 20, comma 5 della L.R. 7/2004";
- la D.G.R. 29 Giugno 2009, **n. 913** recante "Revisione canoni del demanio idrico ex Art. 20, comma 5 della L.R. 7/2004";
- la D.G.R. 11 Aprile 2011, **n. 469** recante "Revisione canoni del demanio idrico ex Art. 20, comma 5 della L.R. 7/2004";

- la D.G.R. 17 Febbraio 2014, n. 173 recante "Revisione canoni del demanio idrico ex Art. 20, comma 5 della L.R. 7/2004";
- l'Art. 8 della L.R. n. 2/2015, recante "Disposizioni sulle entrate derivanti dall'utilizzo del demanio idrico", stabilendo nuove modalità di aggiornamento, adeguamento, decorrenza e versamento dei canoni per l'utilizzo di beni del demanio idrico; nonché fissato l'importo minimo del deposito cauzionale;

Vista l'istanza assunta al Prot. n. PG.2021.0083776 del 27/05/2021 Pratica n. **BO21T0059**, istanza denominata **RENO SUD**, **presentata dalla Società HERA S.p.A.**, C.F. 04245520376 con sede legale a Bologna, Viale Berti Pichat n. 2/4, nella persona di Paolo **Gelli**, nato a Carpi (Mo) il 13/08/1964, C.F. GLLPLA80R17B819G in qualità di **Procuratore Speciale**, con cui **viene richiesta la concessione di occupazione demaniale con manufatti di scarico esistenti ubicati lungo il sistema fognario BO59001 afferente all'impianto di depurazione di Vergato capoluogo:**

- **n.01 PUNTO DI SCARICO IDSAP 1021663**, elaborato Grafico "Pozzetto Scolmatore IDSAP 8497451", per occupazione di area demaniale con tubazione di scarico esistente in cls diam. 1000 mm., lungo il Corso d'acqua Fiume Reno in Sponda Sinistra, in Comune di Vergato (Bo) nelle aree censite al Catasto Terreni (NCT) del Comune di Vergato (Bo) al Foglio **50 antistante** Mapp. **138**;
- **n.02 PUNTO DI SCARICO IDSAP 1045183**, elaborato Grafico "Pozzetto Scolmatore IDSAP 1045455", per occupazione di area demaniale con tubazione di scarico esistente in cls diam. 800 mm., lungo il Corso d'acqua Fiume Reno in Sponda Sinistra, in Comune di Vergato (Bo) nelle aree censite al Catasto Terreni (NCT) del Comune di Vergato (Bo) al Foglio **50 antistante** Mapp. **145**;
- **n.03 PUNTO DI SCARICO IDSAP 1044690**, elaborato Grafico "Pozzetto Scolmatore IDSAP 1044689", per occupazione di area demaniale con tubazione di scarico esistente in cls diam. 800 mm., lungo il Corso d'acqua Fiume Reno in Sponda Sinistra, in Comune di Vergato (Bo) nelle aree censite al Catasto Terreni

(NCT) del Comune di Vergato (Bo) al Foglio **50 antistante** Mapp. **58**;

Preso atto della comunicazione allegata all'istanza assunta al Prot. PG/2021/0156736 del 11/10/2021 ed integrata con nota assunta al Prot. PG/2021/0160749 del 19/10/2021 di richiesta di esenzione dal canone di occupazione in forza della D.G.R. 913/2009, nella quale dichiara, in qualità di gestore del Servizio idrico integrato nell'ambito territoriale per l'area identificata nell'istanza in oggetto:

- che le infrastrutture che occupano o occuperanno le aree del demanio idrico oggetto dell'istanza di concessione sono infrastrutture idriche ai sensi dell'art. 143 del D.Lgs. 152/2006 in quanto di proprietà pubblica del Comune su cui insistono e che tali rimarranno in forza di legge;
- che le opere da realizzare non sono opere destinate a rimanere nel capitale della Società;

Considerato che l'uso per il quale è stata richiesta la concessione di occupazione demaniale **è assimilabile a "manufatti di scarico"** ai sensi dell'Art. 20 L.R. 7/2004 secondo gli aggiornamenti delle D.G.R. citate in premessa;

Considerato che, la concessione non è ubicata all'interno Sistema regionale delle aree protette e non rientra nel campo di applicazione della D.G.R. 30 luglio 2007 n. 1191;

Dato atto che a seguito della pubblicazione della domanda di concessione sul **BURER n. 193 in data 23 GIUGNO 2021** non sono state presentate osservazioni, opposizioni al rilascio della concessione;

Preso atto dell'Autorizzazione Idraulica del Servizio Sicurezza Territoriale e Protezione Civile di Bologna dell'Agenzia Regionale per la Sicurezza Territoriale e Protezione Civile della Regione Emilia-Romagna, rilasciata con Determinazione n. 2137 del 23/06/2021 e acquisita agli atti ai sensi del R.D. 523/1904, con Prot. PG.2021.0101561 del 29/06/2021, espressa in senso favorevole con prescrizioni, di cui si richiamano in particolare:

- Le aree demaniali su cui insistono i manufatti di scarico, dovranno essere sempre tenute in perfetto stato di manutenzione sia a monte che a valle dello stesso e il soggetto autorizzato dovrà in ogni tempo, a sue cure e spese, provvedere all'adozione di tutti quei provvedimenti che il Servizio scrivente riterrà necessari, od anche soltanto convenienti, per esigenze idrauliche e per la pubblica incolumità;

e contenente le precisazioni tecniche e cartografiche del progetto, ed allegata come parte integrante del presente atto (Allegato 1);

Verificato che la corretta attribuzione catastale dei manufatti è la seguente:

- Scarico **n.01** Catasto Terreni (NCT) del Comune di Vergato (Bo) al Foglio **50 antistante** Mapp. **230**;
- Scarico **n.02** Catasto Terreni (NCT) del Comune di Vergato (Bo) al Foglio **50 antistante** Mapp. **58**;
- Scarico **n.03** Catasto Terreni (NCT) del Comune di Vergato (Bo) al Foglio **50 antistante** Mapp. **58**;

Verificato che sono stati effettuati i seguenti pagamenti degli oneri dovuti, antecedentemente il rilascio della concessione:

- delle spese di istruttoria per la domanda di concessione di **€ 75,00**;
- del deposito cauzionale di **€ 1.072,14**;

Preso atto dell'avvenuta firma di accettazione del disciplinare di concessione allegato al presente atto, da parte del **Delegato Procuratore Speciale del Concessionario pro-tempore** in data 11/10/2021 (assunta agli atti con PG/2021/0156736 del 11/10/2021);

Preso atto dell'istruttoria eseguita dal funzionario della Struttura all'uopo incaricato, con visto del titolare dell'Incarico di Funzione dell'Unità Demanio Idrico incaricato, come risultante dalla documentazione conservata agli atti;

Attestata la regolarità amministrativa;

Visto il Decreto Legislativo 14 marzo 2013, n. 33 e ss.mm.ii., ed il piano triennale di prevenzione della corruzione e trasparenza Arpae;

DETERMINA

richiamate tutte le considerazioni espresse in premessa,

1) di rilasciare alla **Società HERA S.p.A.**, C.F. 04245520376 e con sede legale a Bologna, Viale Berti Pichat n. 2/4, nella persona del Procuratore Speciale pro-tempore, la concessione di attraversamento demaniale, ad uso manufatti di scarico esistenti ubicati lungo il sistema fognario B059001 afferente all'impianto di depurazione di Vergato capoluogo, lungo il Corso d'acqua Fiume Reno in Sponda Sinistra, in Comune di Vergato (Bo) nelle aree censite al Catasto Terreni (NCT) del Comune di Vergato (Bo) così come di seguito indicato:

- **n.01 PUNTO DI SCARICO IDSAP 1021663**, costituito da tubazione di scarico esistente in cls diam. 1000 mm., Foglio **50 antistante** Mapp. **230**;
- **n.02 PUNTO DI SCARICO IDSAP 1045183**, costituito da tubazione di scarico esistente in cls diam. 800 mm., Foglio **50 antistante** Mapp. **58**;
- **n.03 PUNTO DI SCARICO IDSAP 1044690**, costituito da tubazione di scarico esistente in cls diam. 800 mm., Foglio **50 antistante** Mapp. **58**;

2) di **stabilire che** la concessione ha decorrenza dalla data di adozione del presente atto e **durata sino al 31/12/2039** ai sensi dell'Art. 17 della L.R. n. 7/2004), ed il Concessionario qualora intenda protrarre l'occupazione oltre il termine concesso, dovrà presentare istanza di rinnovo a questo Servizio prima della scadenza;

3) di **stabilire che le condizioni** da osservarsi per l'utilizzo del bene demaniale, **sono contenute nell'allegato disciplinare,** parte integrante e sostanziale della presente determinazione dirigenziale;

4) di stabilire che le ulteriori condizioni e prescrizioni tecniche da osservarsi per l'utilizzo del bene demaniale, sono contenute nell'Autorizzazione Idraulica del Servizio Sicurezza Territoriale e Protezione Civile di Bologna dell'Agenda Regionale per la Sicurezza Territoriale e Protezione Civile della Regione Emilia-Romagna, rilasciata con **Determinazione n. 2137 del 23/06/2021** e acquisita agli atti ai sensi del R.D. 523/1904, con Prot. PG.2021.0101561 del 29/06/2021, espressa in **senso favorevole con prescrizioni,** e **contenente le precisazioni** tecniche e cartografiche **del progetto**, ed **allegata come parte integrante del presente atto (Allegato 1)**;

5) di stabilire l'esenzione dal pagamento del canone annuale per occupazione con, attraversamento con tubo sotterraneo e manufatto per scarico, di **€ 1.072,14**, ai sensi della D.G.R. 913/2009 per le infrastrutture idriche di cui all'articolo 143 del D.Lgs. 152/2006 se di proprietà comunale, provinciale o se conferite a società a totale partecipazione pubblica incedibile e della nota interpretativa della Direzione generale ambiente e difesa del suolo e della costa, assunta al PG.2014.272518 del 23/07/2014;

6) di dare atto che la cauzione, quantificata ai sensi dell'Art. 20 comma 11 della L.R. 7/2004 e ss.mm.ii., è **fissata in € 1.072,14, corrispondente ad una annualità del canone stabilito**, è stata versata anticipatamente al **ritiro del presente atto** a favore di "Regione Emilia-Romagna - Presidente Giunta Regionale";

7) di stabilire che la cauzione potrà essere svincolata solo dopo aver accertato l'adempimento del concessionario a tutti gli obblighi e prescrizioni imposte con il presente atto;

8) di dare atto che il presente provvedimento, redatto in forma di scrittura privata non autenticata, è **soggetto a registrazione fiscale solo in caso d'uso**, risultando l'imposta di registro inferiore ad euro 200,00, ai sensi dell'art. 5, D.P.R. 131/1986;

9) di inviare copia del presente provvedimento all' Agenzia Regionale per la Sicurezza Territoriale e Protezione Civile, per gli adempimenti di competenza;

10) di stabilire che la presente determinazione dirigenziale dovrà essere esibita ad ogni richiesta del personale addetto alla vigilanza;

11) di dare atto che si è provveduto all'assolvimento degli obblighi di pubblicazione e di trasparenza sul sito di Arpae alla voce Amministrazione Trasparente, come previsto dal Piano triennale per la prevenzione della corruzione e la trasparenza, ai sensi dell'art. 7 bis comma 3 D.lgs. 33/2013 e s. m. i.;

12) di dare atto che il Responsabile del Procedimento è il titolare dell'Incarico di Funzione dell'Unità Demanio Idrico Ubaldo Cibin;

13) di dare atto che avverso il presente provvedimento è possibile proporre opposizione, ai sensi del D.Lgs. n. 104/2010 art. 133 comma 1 lettera b), nel termine di 60 giorni al Tribunale delle acque pubbliche e al Tribunale superiore delle acque pubbliche per quanto riguarda le controversie indicate dagli artt. 140, 143 e 144 del R.D. n.1775/1933, all'Autorità giudiziaria ordinaria per quanto riguarda la quantificazione dei canoni ovvero, per ulteriori profili di impugnazione, dinanzi all'Autorità giurisdizionale amministrativa entro 60 giorni dalla notifica.

Patrizia Vitali

DISCIPLINARE

contenente gli obblighi, le condizioni e le prescrizioni tecniche cui è vincolata la concessione di occupazione demaniale, richiesta dalla Società HERA S.p.A. con sede legale in Bologna, Viale Berti Pichat 2/4, nella persona del Procuratore Speciale pro-tempore;

Art. 1

Oggetto di concessione

- Corso d'acqua: **Fiume Reno**, Sponda Sinistra
Comune: **Vergato (Bo) - Foglio 50** antistante **Mapp. 230**
n.01 PUNTO DI SCARICO IDSAP 1021663, costituito da tubazione di scarico esistente in cls diam. 1000 mm.;

- Corso d'acqua: **Fiume Reno**, Sponda Sinistra
Comune: **Vergato (Bo) - Foglio 50** antistante **Mapp. 58**
n.02 PUNTO DI SCARICO IDSAP 1045183, costituito da tubazione di scarico esistente in cls diam. 800 mm.;

- Corso d'acqua: **Fiume Reno**, Sponda Destra
Comune: **Vergato (Bo) - Foglio 50** antistante **Mapp. 58**
n.03 PUNTO DI SCARICO IDSAP 1044690, costituito da tubazione di scarico esistente in cls diam. 800 mm.;

Pratica n. **BO21T0059** Domanda assunta al PG.2021.0083776 del 27/05/2021 denominata RENO SUD

Art. 2

Condizioni generali

Il presente Disciplinare Tecnico è rilasciato per **l'occupazione demaniale dei terreni in oggetto** come indicato nella documentazione allegata alla domanda suddetta, **nei limiti delle disponibilità dell'Amministrazione, salvi ed impregiudicati i diritti dei terzi**;

L'utilizzo del bene demaniale dovrà essere esclusivamente quello indicato nel presente Atto;

Il Concessionario è obbligato a provvedere alla conservazione del bene concesso e ad apportare, a proprie spese, le modifiche e migliorie eventualmente prescritte

dall'Amministrazione concedente a tutela degli interessi pubblici e dei diritti privati;

La presente concessione viene rilasciata unicamente per gli aspetti demaniali, indipendentemente dagli obblighi e dalle normative previste dalle leggi vigenti o dalle condizioni che possono venire richieste da altre Amministrazioni competenti, ed è vincolata a tutti gli effetti alle disposizioni di legge in materia di Polizia Idraulica.

Il Concessionario è obbligato a munirsi di tutte le autorizzazioni e i permessi connessi allo specifico utilizzo per cui l'area viene concessa.

Per quanto concerne **l'attivazione degli scarichi** e l'accettabilità ambientale delle acque reflue scaricate si segnala che sono condizionate al rispetto delle prescrizioni emanate, ai sensi del D.Lgs. 152/2006 Parte Terza e/o Parte Seconda e dalle correlate altre normative nazionali o regionali vigenti, dalle Autorità competenti in materia di Autorizzazione settoriale allo scarico, e/o altri provvedimenti di Autorizzazione Unica (AUA, AIA, A.U. rifiuti o energetiche, ecc..) che ricomprendono la matrice scarico in acque superficiali.

Il **Titolare della concessione** demaniale all'immissione di acque reflue in corpi idrici del demanio regionale **è tenuto, prima di attivare lo scarico, a verificare l'accettabilità dello stesso** ai sensi delle sopra citate normative presso l'Autorità Ambientale competente.

Il Concessionario è esclusivamente responsabile per qualunque lesione che, nell'esercizio della presente concessione, possa essere arrecata ai diritti dei terzi. Il risarcimento per gli eventuali danni che fossero arrecati a terzi per l'opera assentita, saranno a totale carico del Concessionario, e per eventuali danni che venissero arrecati all'Amministrazione Concedente;

Tutte le opere inerenti e conseguenti al presente disciplinare tecnico saranno a carico esclusivamente del Concessionario;

Art. 3

Variazioni alla concessione e cambi di titolarità

Non può essere apportata alcuna variazione all'estensione dell'area concessa, come individuata nella cartografia allegata, e alla destinazione d'uso né può essere modificato lo stato dei luoghi senza preventiva autorizzazione della Amministrazione concedente;

La concessione si intende rilasciata al soggetto ivi indicato; qualora intervenga la necessità di effettuare un cambio di titolarità, questo dovrà essere formalizzato con apposita istanza alla scrivente Struttura entro 60 giorni dal verificarsi dell'evento e tutti gli oneri derivanti dal presente atto dovranno essere assunti dal nuovo Concessionario;

Art. 4

Durata e rinnovo della concessione

La concessione ha efficacia dalla data di adozione dell'Atto e la scadenza è fissata **al 31/12/2039** (ai sensi dell'Art. 17 della L.R. n.7/2004).

L'Amministrazione concedente ha facoltà, in ogni tempo, di procedere, ai sensi dell'Art. 19, comma 1, L.R. 7/2004, alla revoca della stessa, qualora sussistano motivi di sicurezza idraulica, ragioni di pubblico interesse generale e, comunque, al verificarsi di eventi che ne avrebbero determinato il diniego; in tal caso si procederà ad ordinare la riduzione in pristino dello stato dei luoghi e l'area dovrà essere restituita pulita, sgombra e priva di qualunque manufatto o cosa, senza che il concessionario abbia diritto ad alcun indennizzo;

Il Concessionario qualora intenda protrarre l'occupazione oltre **il termine concesso, dovrà esplicitamente presentare domanda di rinnovo prima della scadenza e versare il conseguente canone annuo**, nei termini indicati dall'Art.18 della L.R. n.7/2004;

Art. 5

Rinuncia e cessazione dell'occupazione demaniale

Qualora il Concessionario non intenda procedere al rinnovo della concessione, dovrà darne comunicazione al Servizio prima della scadenza della stessa.

Il Concessionario che voglia esercitare la rinuncia alla concessione, dovrà farlo obbligatoriamente, prima della scadenza della concessione.

In tal caso, l'obbligo del pagamento del canone cessa al termine dell'annualità in corso alla data di ricezione della comunicazione della rinuncia da parte del Servizio.

Alla cessazione dell'occupazione, per qualunque causa determinata, il Concessionario ha l'obbligo di ripristinare lo stato dei luoghi nei modi e nei tempi indicati dall'Amministrazione concedente.

Qualora il Concessionario non provvedesse, l'Amministrazione può provvedere d'ufficio all'esecuzione in danno dell'interessato.

In caso di mancato rinnovo o per revoca o dichiarazione di decadenza della concessione, l'area dovrà essere restituita pulita, sgombra e priva di qualunque manufatto e/o cosa, l'inottemperanza comporterà l'introito della cauzione e l'attivazione dei procedimenti previsti dalla normativa in materia di polizia idraulica.

Art.6

Cauzione

Il Concessionario è tenuto a corrispondere alla Regione Emilia-Romagna il deposito cauzionale a garanzia degli obblighi e delle condizioni della concessione, secondo le modalità e l'importo indicati nell'Atto di concessione di cui il presente Disciplinare è parte integrante.

Alla cessazione, per qualsiasi motivo, della concessione, il deposito cauzionale verrà restituito a seguito di domanda scritta da parte dell'ex Concessionario, previa verifica dell'ottemperanza degli obblighi inerenti il pagamento del canone annuo e il ripristino dei luoghi.

Art.7

Vigilanza e violazioni agli obblighi di concessione

Il Concessionario è tenuto a consentire in qualunque momento l'accesso all'area da parte del personale dell'Amministrazione concedente e agli addetti al controllo ed alla vigilanza.

La destinazione d'uso diversa da quella concessa, il mancato rispetto, grave o reiterato, di prescrizioni normative o del disciplinare, il mancato pagamento di due annualità, nonché la sub-concessione a terzi comportano la **decadenza della concessione** a norma dell'Art. 19 comma 2, L.R. 7/2004.

L'utilizzo delle aree del demanio idrico senza concessione, nonché le violazioni agli obblighi e alle prescrizioni stabilite dal presente disciplinare di concessione sono punite con sanzione amministrativa come stabilito dal comma 1 dell'art. 21, L.R. 7/2004.

Art.8

Condizioni e prescrizioni tecniche

Il concessionario è tenuto inoltre al **rispetto delle specifiche condizioni e prescrizioni tecniche** da osservarsi per la realizzazione delle opere e quelle relative all'utilizzo del bene demaniale, sono contenute nell'**Autorizzazione Idraulica** del Servizio Sicurezza Territoriale e Protezione Civile di Bologna dell'Agencia Regionale per la Sicurezza Territoriale e Protezione Civile della Regione Emilia-Romagna, rilasciata con **Determinazione n. 2137 del 23/06/2021** con particolare attenzione a quanto riportato ai punti **1 - 4 - 5 - 6 - 10 - 11 - 12**, e trasmesse al titolare in allegato al presente atto (**Allegato 1**).

REGIONE EMILIA-ROMAGNA

Atti amministrativi

PROTEZIONE CIVILE

Atto del Dirigente DETERMINAZIONE

Num. 2137 del 23/06/2021 BOLOGNA

Proposta: DPC/2021/2223 del 21/06/2021

Struttura proponente: SERV. SICUREZZA TERRITORIALE E PROTEZIONE CIVILE BOLOGNA
AGENZIA REGIONALE PER LA SICUREZZA TERRITORIALE E LA PROTEZIONE CIVILE

Oggetto: NULLA OSTA IDRAULICO AI SENSI DEL R.D. 523/1904 PER IL RILASCIO DELLA CONCESSIONE DI OCCUPAZIONE DI AREA DEMANIALE AD USO MANTENIMENTO TUBAZIONI DI SCARICO: IDSAP 1021663 - 1045183 - 1044690, CORSO D'ACQUA: FIUME RENO, COMUNE DI VERGATO - PROCEDIMENTO BO21T0059.

Autorità emanante: IL RESPONSABILE - SERV. SICUREZZA TERRITORIALE E PROTEZIONE CIVILE BOLOGNA

Firmatario: DAVIDE PARMEGGIANI in qualità di Responsabile di servizio

Responsabile del procedimento: Davide Parmeggiani

r_emiro.Protezione Civile - Prot. 29/06/2021.0035496.U

IL DIRIGENTE FIRMATARIO

Visti:

- il R.D. 25 luglio 1904, n. 523, "Testo unico delle disposizioni di legge intorno alle opere idrauliche delle diverse categorie";
- la D.G.R. n.3939/1994, direttiva concernente criteri progettuali per l'attuazione degli interventi in materia di difesa del suolo nel territorio della Regione Emilia-Romagna;
- D. Lgs. 3 aprile 2006, n. 152 "Norme in materia ambientale";
- L.R. n. 13/2015 che assegna, tra l'altro, all'Agenzia Regionale per la Sicurezza Territoriale e la Protezione Civile l'espressione del nulla-osta idraulico;
- il P.S.A.I. vigente (Piano stralcio per l'Assetto Idrogeologico del fiume Reno) redatto dall'Autorità di Bacino del Reno;

Richiamate altresì:

- la Legge n. 241/1990, "Nuove norme in materia di procedimento amministrativo e di diritto di accesso ai documenti amministrativi" e s.m.i.;
- la L.R. 26 novembre 2001, n. 43, "Testo unico in materia di organizzazione e di rapporti di lavoro nella Regione Emilia-Romagna";
- il Decreto Legislativo 14 marzo 2013, n. 33 "Riordino della disciplina riguardante gli obblighi di pubblicità, trasparenza e diffusione di informazioni da parte delle pubbliche amministrazioni" e s.m.i.
- La D.G.R. n. 83 del 21 gennaio 2020 recante "Approvazione del Piano triennale di prevenzione della corruzione e della Trasparenza. Anno 2020-2022";
- la D.G.R. n. 2363/2016 del 21/12/2016 "Prime direttive per il coordinamento delle Agenzie Regionali di cui agli articoli 16 e 19 della L.R. n. 13/2015, per l'esercizio unitario e coerente delle funzioni ai sensi dell'art. 15, comma 11, della medesima legge";
- la D.G.R. n. 1770 del 30/11/2020 ad oggetto "Approvazione riorganizzazione dell'Agenzia regionale per la sicurezza territoriale e la protezione civile";
- la Determinazione del Direttore dell'Agenzia regionale per la sicurezza territoriale e la protezione civile del 31/03/2021, n. 999, di conferimento degli incarichi dirigenziali con decorrenza dal 01/04/2021;
- la Determinazione del Direttore dell'Agenzia regionale per la sicurezza territoriale e la protezione civile del 14/04/2021, n. 1142, a rettifica della propria Determinazione 999 del 31/03/2021;

Preso atto che a seguito dell'attuazione della L.R. n. 13/2015, i procedimenti di rilascio delle concessioni del demanio idrico, ai sensi del R.D. 523/1904, sono assegnati all'Agenzia Regionale per la Prevenzione, l'Ambiente e l'Energia - ARPAE S.A.C., previo il rilascio del nulla osta idraulico da parte dei Servizi territorialmente competenti;

Vista la nota di A.R.P.A.E. SAC di Bologna, registrata al Prot. del Servizio con n. Prot. Prot. 07/06/2021.0030746.E del 07/06/2021, con la quale è stato richiesto il nulla osta idraulico relativo all'istanza di concessione pratica n. BO21T0059,

in favore della:

DITTA: Hera S.p.A.;

C.F. BO 04245520376; P.I. BO 04245520376;

per le seguenti opere:

n.01 PUNTO DI SCARICO IDSAP 1021663

COMUNE: Vergato; LOCALITA':

CORSO D'ACQUA: Fiume Reno; Sponda: Sinistra Idraulica;

DATI CATASTALI: Foglio 50 - Antistante Mappali: 230;

DESCRIZIONE: per l'occupazione di area demaniale con tubazione di scarico esistente in cls diam. 1000 mm.

Elaborato Grafico: "Pozzetto Scolmatore IDSAP 8497451"

n.02 PUNTO DI SCARICO IDSAP 1045183

COMUNE: Vergato; LOCALITA':

CORSO D'ACQUA: Fiume Reno; Sponda: Sinistra Idraulica;

DATI CATASTALI: Foglio 50 - Antistante Mappali: 58;

DESCRIZIONE: per l'occupazione di area demaniale con tubazione di scarico esistente in cls diam. 800 mm.

Elaborato Grafico: "Pozzetto Scolmatore IDSAP 1045455"

n.03 PUNTO DI SCARICO IDSAP 1044690

COMUNE: Vergato; LOCALITA':

CORSO D'ACQUA: Fiume Reno; Sponda: Sinistra Idraulica;

DATI CATASTALI: Foglio 50 - Antistante Mappali: 58;

DESCRIZIONE: per l'occupazione di area demaniale con tubazione di scarico esistente in cls diam. 800 mm.

Elaborato Grafico: "Pozzetto Scolmatore IDSAP 1044689"

Vista la documentazione tecnica allegata all'istanza;

Valutata la compatibilità della richiesta con gli strumenti di pianificazione di bacino, con le disposizioni in materia di

tutela ambientale, valutato che l'assenso a quanto richiesto non altera negativamente il regime idraulico del corso d'acqua;

Attestato che il sottoscritto dirigente, responsabile del procedimento, non si trova in situazioni di conflitto, anche potenziale, di interessi;

Attestata la regolarità amministrativa del presente atto;

DETERMINA

di rilasciare **il nulla osta ai soli fini idraulici**, fatti salvi i diritti di terzi in favore della:

DITTA: Hera S.p.A.;

C.F. BO 04245520376; P.I. BO 04245520376;

per le seguenti opere:

n.01 PUNTO DI SCARICO IDSAP 1021663

COMUNE: Vergato; LOCALITA':

CORSO D'ACQUA: Fiume Reno; Sponda: Sinistra Idraulica;

DATI CATASTALI: Foglio 50 - Antistante Mappali: 230;

DESCRIZIONE: per l'occupazione di area demaniale con tubazione di scarico esistente in cls diam. 1000 mm.

Elaborato Grafico: "Pozzetto Scolmatore IDSAP 8497451"

n.02 PUNTO DI SCARICO IDSAP 1045183

COMUNE: Vergato; LOCALITA':

CORSO D'ACQUA: Fiume Reno; Sponda: Sinistra Idraulica;

DATI CATASTALI: Foglio 50 - Antistante Mappali: 58;

DESCRIZIONE: per l'occupazione di area demaniale con tubazione di scarico esistente in cls diam. 800 mm.

Elaborato Grafico: "Pozzetto Scolmatore IDSAP 1045455"

n.03 PUNTO DI SCARICO IDSAP 1044690

COMUNE: Vergato; LOCALITA':

CORSO D'ACQUA: Fiume Reno; Sponda: Sinistra Idraulica;

DATI CATASTALI: Foglio 50 - Antistante Mappali: 58;

DESCRIZIONE: per l'occupazione di area demaniale con tubazione di scarico esistente in cls diam. 800 mm.

Elaborato Grafico: "Pozzetto Scolmatore IDSAP 1044689"

alle seguenti prescrizioni:

- 1) Trattandosi di opere che possono interferire con strutture esistenti, si evidenzia che, nell'eventualità si debba

provvedere a lavori di manutenzione/adequamento/rifacimento delle suddette strutture o per lavori sui corsi d'acqua, gli oneri che ne derivano, per lo spostamento, anche provvisorio, o per l'adequamento degli attraversamenti di cui al presente disciplinare tecnico, saranno a totale carico del richiedente come pure eventuali oneri derivanti dalla momentanea interruzione della linea.

- 2) Le opere assentite dovranno essere in conformità agli elaborati presentati.
- 3) Le aree concesse dovranno essere destinate esclusivamente all'uso sopra riportato.
- 4) Le aree demaniali su cui insistono i manufatti di scarico, dovranno essere sempre tenute in perfetto stato di manutenzione sia a monte che a valle dello stesso e il soggetto autorizzato dovrà in ogni tempo, a sue cure e spese, provvedere all'adozione di tutti quei provvedimenti che il Servizio scrivente riterrà necessari, od anche soltanto convenienti, per esigenze idrauliche e per la pubblica incolumità.
- 5) Considerato che gli scarichi esistenti, non presentano alcun sistema di valvole anti-reflusso, eventuali problematiche derivanti dal fiume Reno (ad es. allagamenti) sono esclusivo e totale carico della ditta autorizzata.
- 6) È vietata qualsiasi modificazione altimetrica delle aree demaniali, mediante riporto o asportazione di materiale, di qualsiasi natura e consistenza.
- 7) Qualunque variante alle opere in oggetto dovrà essere preventivamente autorizzata dal Servizio Scrivente.
- 8) Il risarcimento per gli eventuali danni che fossero arrecati a terzi e a questa amministrazione, saranno a totale carico del soggetto autorizzata.
- 9) L'inottemperanza delle prescrizioni, contenute nel presente atto, comporterà la richiesta, previa diffida, ad ottemperare in un tempo congruo, comunicata al soggetto autorizzato.
- 10) Le opere assentite dovranno essere sempre tenute in perfetto stato di manutenzione e il soggetto autorizzato dovrà in ogni tempo, a sue cure e spese, provvedere all'adozione di tutti quei provvedimenti che il Servizio scrivente riterrà necessari, od anche soltanto convenienti, per esigenze idrauliche e per la pubblica incolumità.
- 11) Eventuali lavori nell'alveo e sulle sponde del corso d'acqua che avessero per oggetto la conservazione dell'area in questione e delle opere in essa presenti debbono essere eseguiti e mantenuti a spese esclusive del soggetto autorizzato.
- 12) I lavori, da effettuarsi per porre rimedio a eventuali effetti negativi sui corsi d'acqua dovuti alle opere


assentite saranno a carico esclusivo del soggetto autorizzato.

- 13) L'Amministrazione concedente si riserva altresì di revocare in qualsiasi momento la presente autorizzazione, che comporta la decadenza della concessione rilasciata da A.R.P.A.E. - S.A.C. di Bologna, per esigenze idrauliche, per pubblico interesse o altri motivi previsti dalla vigente normativa, con semplice comunicazione al soggetto interessato, senza alcun diritto di rivalsa, salvo il recupero degli eventuali canoni già anticipati.
- 14) È vietato sub - concedere o affittare, in tutto o in parte, l'area demaniale in concessione. La sub-concessione o la locazione totale o parziale comporta la decadenza della concessione.
- 15) Qualora la titolarità dell'opera in questione dovesse essere ceduta ad altro soggetto, tutti gli oneri derivanti dal presente atto dovranno essere assunti dal nuovo soggetto. Tale variazione dovrà essere formalizzata al Servizio scrivente.
- 16) In caso di mancato rinnovo, decadenza o revoca della presente atto, il concessionario dovrà provvedere alla dismissione delle opere ed al ripristino dell'area concessa; in caso di inadempienza, l'amministrazione si riserva di agire in ottemperanza alla vigente normativa di polizia idraulica al ripristino dei luoghi con piena rivalsa sul soggetto interessato compreso eventuali danni.
- 17) Dovrà essere consentito in qualunque momento l'accesso al personale di questa Amministrazione, nonché ai soggetti da questa incaricati, al fine di svolgere le verifiche di competenza.
- 18) Il presente Nulla Osta è rilasciato unicamente nei riguardi idraulici indipendentemente dalle condizioni che possono venire richieste dalle altre Amministrazioni interessate ed è vincolato a tutti gli effetti alle vigenti disposizioni di legge in materia di polizia idraulica.
- 19) La presente Autorizzazione potrà essere revocata in qualsiasi momento per esigenze idrauliche o per il mancato rispetto delle prescrizioni ivi riportate, oltre che per motivazioni legate alla tutela della pubblica incolumità.

Di stabilire che la presente determinazione dirigenziale dovrà essere esibita ad ogni richiesta del personale addetto alla vigilanza idraulica.

Di dare pubblicità e trasparenza e diffusione di informazioni del presente atto ai sensi delle disposizioni normative ed amministrative richiamate nelle premesse.

Davide Parmeggiani

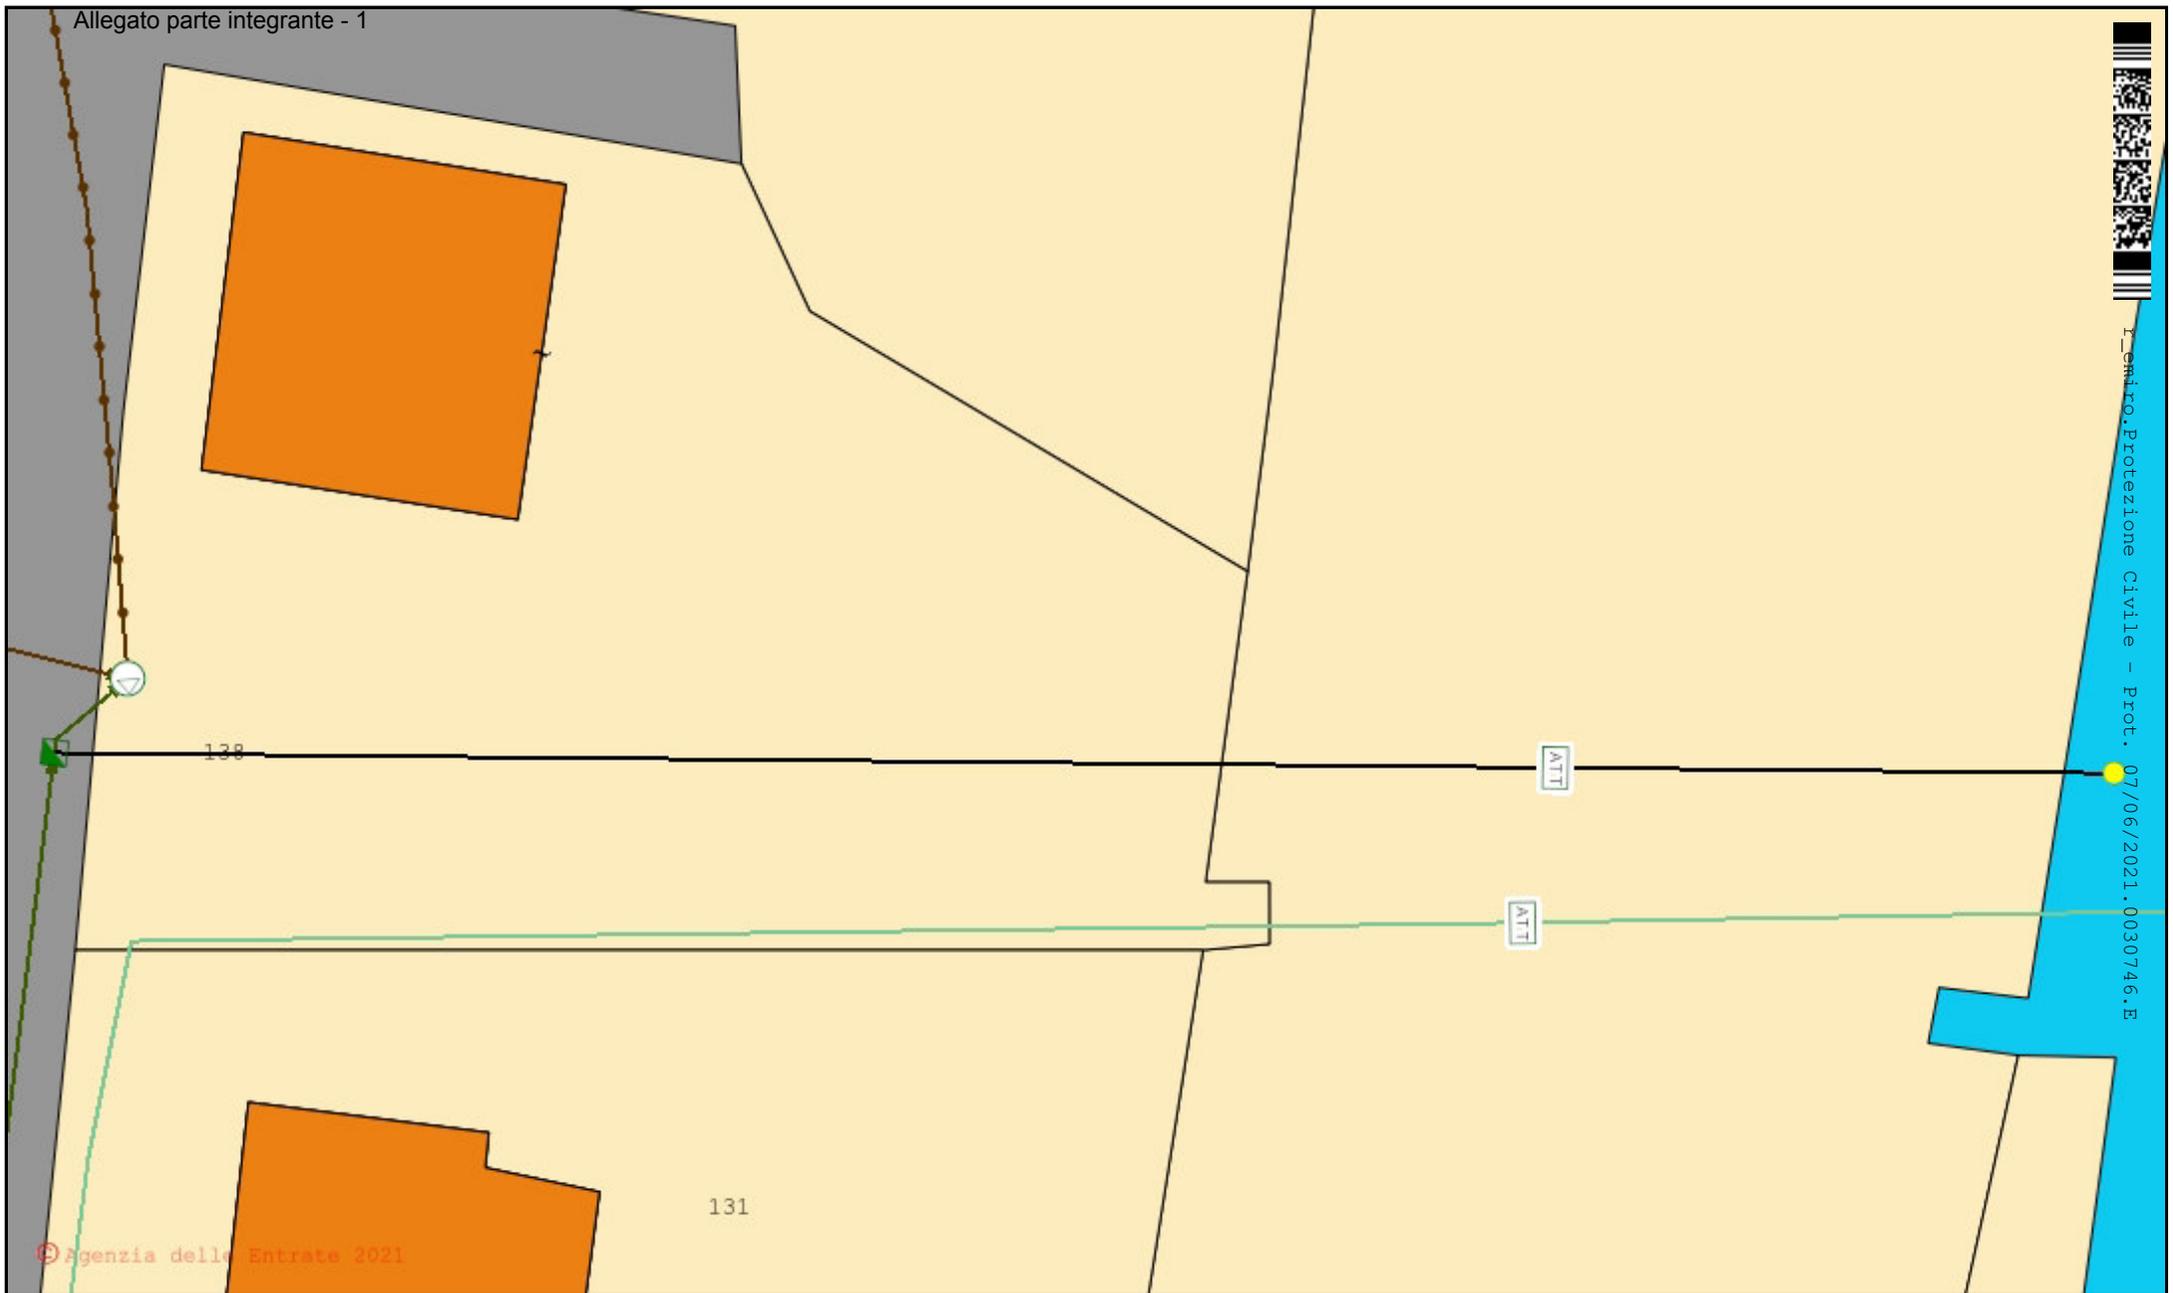

Centro Protezione Civile - Prot. 07/06/2021.0030746.E

HERA S.p.A.

Scala 1: 250,00

Data: 19-mag-2021

WebGIS



Scolmatore 8497451
F 50 M 138
Scarico 1021663
F 50 M 138
Scarico in Fiume Reno





HERA S.p.A.

Scala 1: 500

Data: 13-mag-2021

Webgis



SCARICO 102166




© Agenzia delle Entrate 2021

HERA S.p.A.

Scala 1: 500,00
Data: 19-mag-2021
WebGIS

Scolmatore 1045455
F 50 M 110
Scarico 1045183
F 50 M 145
Scarico in Fiume Reno

pagina 9 di 12

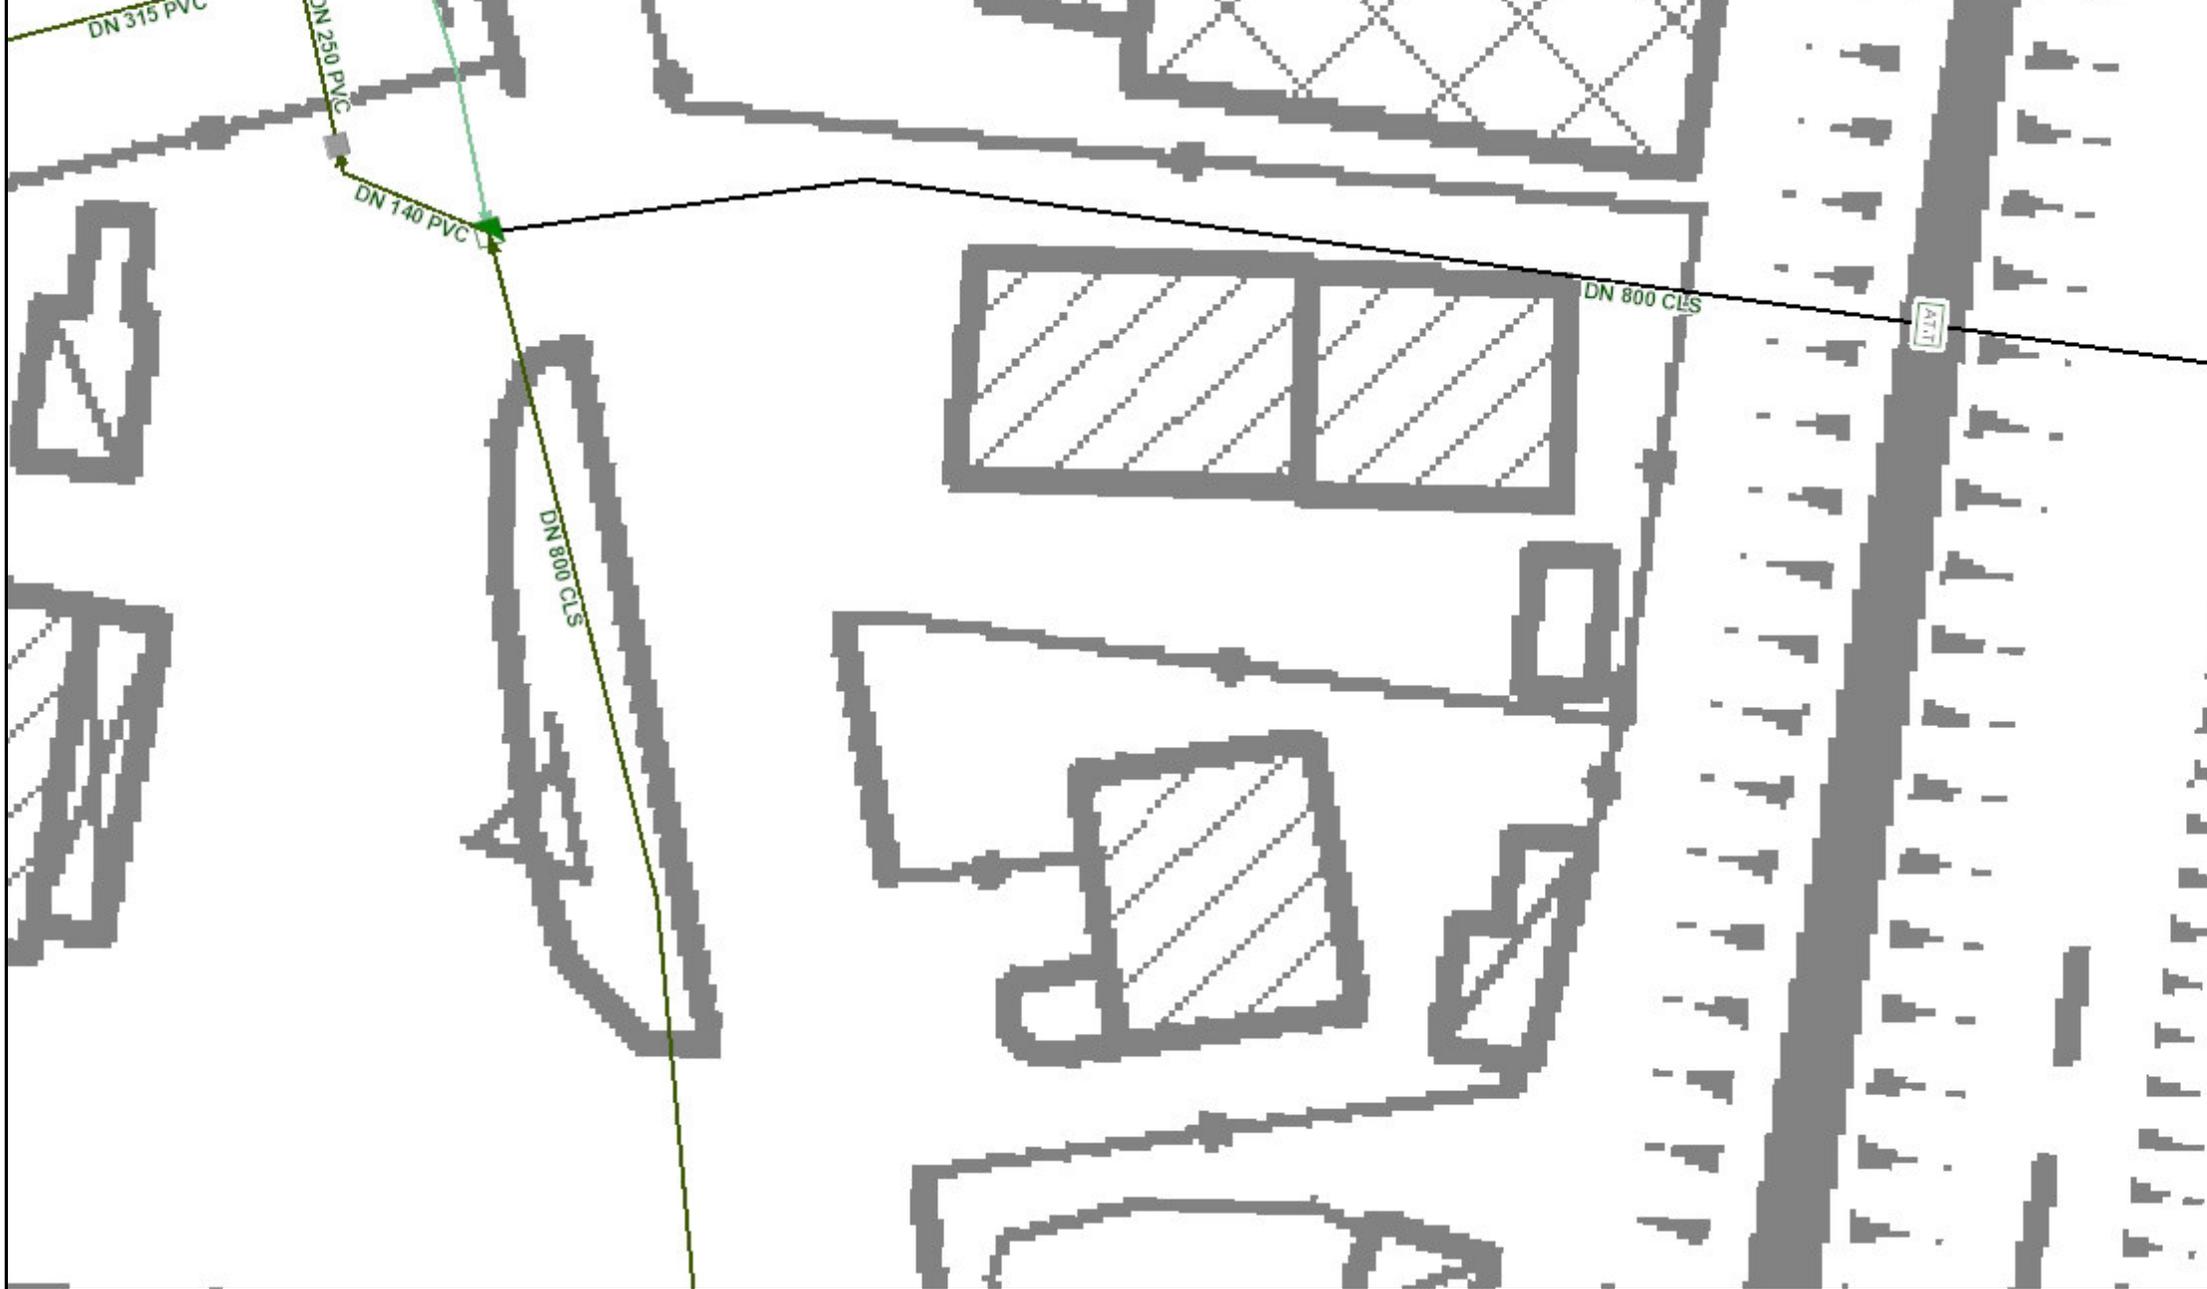

HERA S.p.A.

Scala 1: 500

Data: 13-mag-2021

Webgis



SCARICO 104518



r_emiro.Protezione Civile - Prot. 07/06/2021.0030746.E



© Agenzia delle Entrate 2021

HERA S.p.A.


Scala 1: 500,00

Data: 19-mag-2021

WebGIS

Scolmatore 1044689
F 50 M 256
Scarico 1044690
F 50 M 58
Scarico in Fiume Reno

pagina 11 di 12

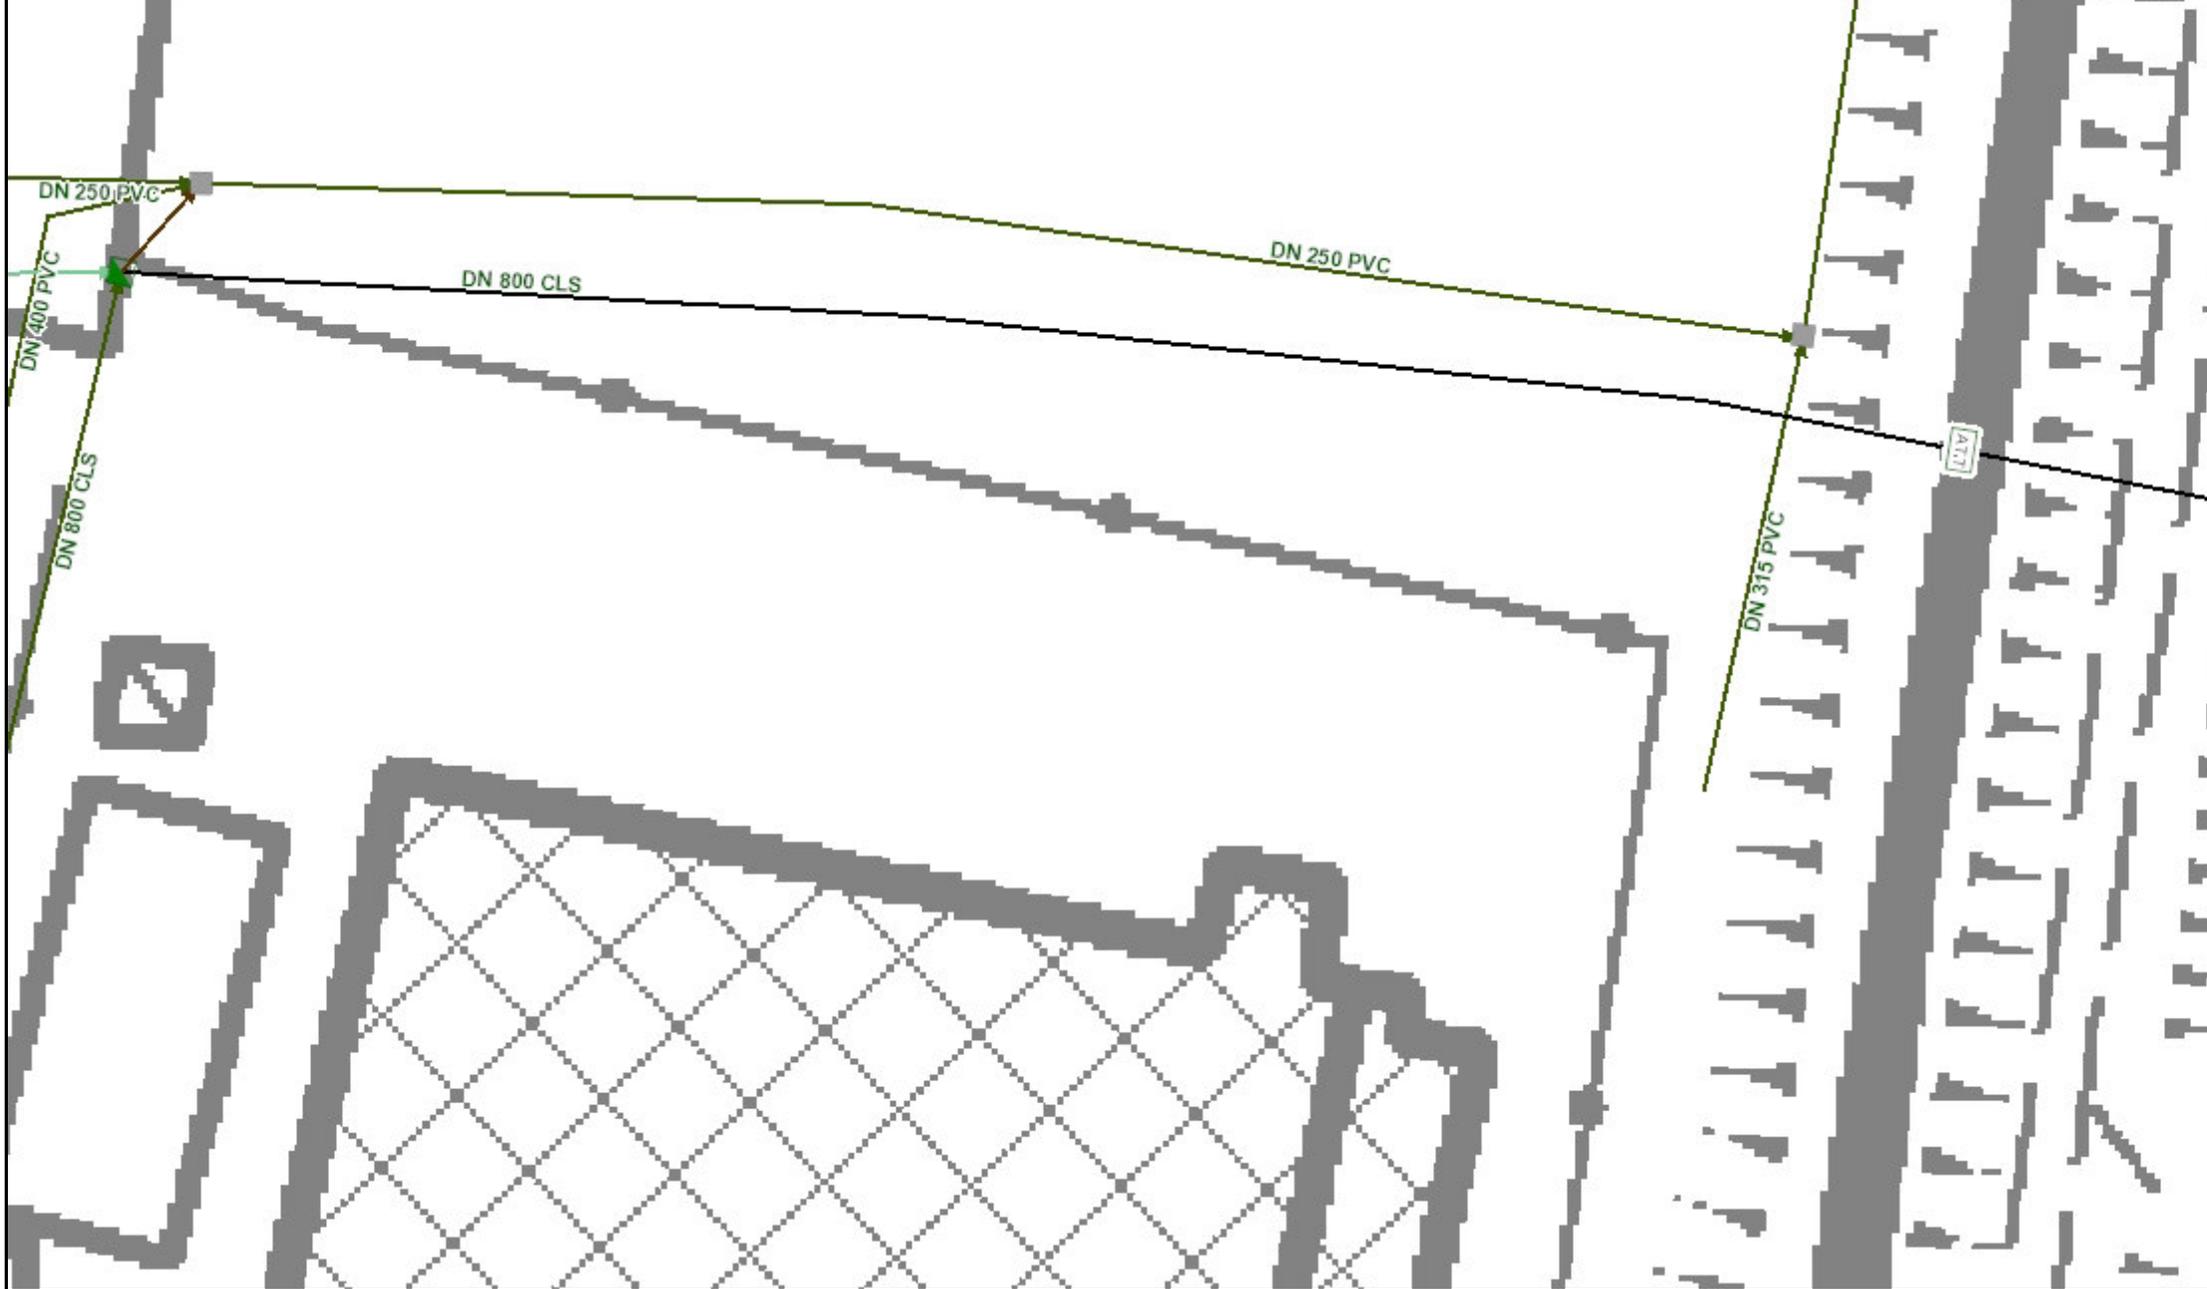

HERA S.p.A.

Scala 1: 500

Data: 13-mag-2021

Webgis



SCARICO 104469

SI ATTESTA CHE IL PRESENTE DOCUMENTO È COPIA CONFORME DELL'ATTO ORIGINALE FIRMATO DIGITALMENTE.