

ARPAE

**Agenzia regionale per la prevenzione, l'ambiente e l'energia
dell'Emilia - Romagna**

* * *

Atti amministrativi

Determinazione dirigenziale	n. DET-AMB-2021-6024 del 30/11/2021
Oggetto	Adozione di Autorizzazione Unica Ambientale (AUA) ai sensi del D.P.R. 59/2013 relativa alla società Sistema T.S. S.r.l. per il sistema fognario BO30007 rete separata acque meteoriche con vasca di laminazione "Sub Ambito 8.1" in Comune di Granarolo dell'Emilia, raccolta acque reflue urbane meteoriche di dilavamento di aree esterne private e pubbliche, viabilità e parcheggi di comparto a destinazione residenziale inserite nell'Agglomerato Urbano ABO0016 "Granarolo dell'Emilia - Capoluogo".
Proposta	n. PDET-AMB-2021-6195 del 29/11/2021
Struttura adottante	Servizio Autorizzazioni e Concessioni di Bologna
Dirigente adottante	PATRIZIA VITALI

Questo giorno trenta NOVEMBRE 2021 presso la sede di Via San Felice, 25 - 40122 Bologna, il Responsabile della Servizio Autorizzazioni e Concessioni di Bologna, PATRIZIA VITALI, determina quanto segue.

ARPAE - AREA AUTORIZZAZIONI E CONCESSIONI METROPOLITANA¹

DETERMINA

Oggetto: Adozione di Autorizzazione Unica Ambientale (AUA) ai sensi del D.P.R. 59/2013 relativa alla società **Sistema T.S. S.r.l.** per il sistema fognario BO30007 rete separata acque meteoriche con vasca di laminazione “Sub Ambito 8.1” in Comune di Granarolo dell’Emilia, raccolta acque reflue urbane meteoriche di dilavamento di aree esterne private e pubbliche, viabilità e parcheggi di comparto a destinazione residenziale inserite nell’Agglomerato Urbano ABO0016 “Granarolo dell’Emilia - Capoluogo”, opere di urbanizzazione primaria realizzate da soggetto privato ed in attesa di cessione e presa in carico dal Comune di Granarolo dell’Emilia e/o dal Gestore del Servizio Idrico Integrato.

LA RESPONSABILE

AREA AUTORIZZAZIONI E CONCESSIONI METROPOLITANA

Decisione

1. Adotta l'**Autorizzazione Unica Ambientale (AUA²)** relativa alla società **Sistema T.S. S.r.l. (C.F. e P.IVA 03351950377)** che realizza e provvisoriamente gestisce il **sistema fognario BO30007³** rete separata acque meteoriche con vasca di laminazione “Sub Ambito 8.1” in Comune di Granarolo dell’Emilia, raccolta acque reflue urbane meteoriche di dilavamento di aree esterne private e pubbliche, viabilità e parcheggi di comparto a destinazione residenziale inserite nell’Agglomerato Urbano ABO0016 “Granarolo dell’Emilia - Capoluogo” (classe di consistenza complessiva superiore a 2000 A.E.), che ricomprende i seguenti titoli ambientali:
 - **Autorizzazione allo scarico in acque superficiali⁴ di acque reflue urbane meteoriche** {Soggetto competente ARPAE - AACM}.

¹ Ai sensi della L.R. 13/2015 a decorrere dal 01/01/2016 le funzioni amministrative della Città Metropolitana di Bologna (precedentemente di competenza della Provincia di Bologna) sono state acquisite da ARPAE-SAC di Bologna, denominata dal 01/01/2019 ARPAE - Area Autorizzazioni e Concessioni Metropolitana.

² Ai sensi dell'art. 3 del D.P.R. 59/2013 “Regolamento recante la disciplina dell'autorizzazione unica ambientale e la semplificazione di adempimenti amministrativi in materia ambientale gravanti sulle piccole e medie imprese e sugli impianti non soggetti ad autorizzazione integrata ambientale.....”.

³ Sistema fognario BO30007, scarico Rete 037030016, nodo 1 (codici ARPAE-AACM).

⁴ Ai sensi dell'art. 124 della Parte Terza del D.Lgs.152/2006 e ss.mm.ii. e delle D.G.R. 1053/2003 e D.G.R. 569/2019.

2. Subordina la validità della presente Autorizzazione Unica Ambientale al rispetto incondizionato di tutte le prescrizioni tecniche, strutturali e gestionali, convogliate nell'**Allegato A** al presente atto, quale parte integrante e sostanziale, pena l'irrogazione delle sanzioni amministrative pecuniarie previste dall'ordinamento, con salvezza delle altre sanzioni previste dalla normativa vigente.
3. Stabilisce che la presente Autorizzazione Unica Ambientale ha durata pari a **15 anni** dalla data di rilascio del titolo da parte dello Sportello Unico delle Attività Produttive territorialmente competente⁵.
4. Da atto che con la presente Autorizzazione Unica Ambientale sono fatte salve le norme, i regolamenti comunali e le autorizzazioni in materia di urbanistica, prevenzione incendi, sicurezza e tutte le altre disposizioni di pertinenza, anche non espressamente indicate nel presente atto e previste dalla normativa vigente così come gli specifici e motivati interventi più restrittivi o integrativi da parte dell'autorità sanitaria⁶.
5. Obbliga il Titolare del presente provvedimento a presentare domanda di rinnovo completa della documentazione necessaria, con almeno **6 mesi di anticipo** rispetto alla scadenza⁷.
6. Trasmette il presente provvedimento allo Sportello Unico delle Attività Produttive (S.U.A.P.) territorialmente competente per il rilascio dell'Autorizzazione Unica Ambientale⁸.
7. Dispone che il presente atto venga pubblicato sul sito web istituzionale di ARPAE alla sezione *Amministrazione Trasparente*.
8. Rammenta che avverso il presente provvedimento unico è esperibile, ai sensi del nuovo Codice del Processo Amministrativo, un ricorso giudiziario avanti al Tribunale Amministrativo Regionale di Bologna nel termine di sessanta giorni e, in alternativa, ricorso straordinario al Capo dello Stato, nel termine di centoventi giorni, decorrenti entrambi dalla data di notifica o di comunicazione dell'atto o dalla piena conoscenza di esso.

Motivazione

- La società Sistema T.S. S.r.l. (C.F. e P.IVA 03351950377) con sede legale in Comune di Granarolo dell'Emilia (BO), via Roma n. 40, C.A.P. 40057, per il sistema fognario BO30007 rete separata acque meteoriche con vasca di laminazione "Sub Ambito 8.1" in Comune di Granarolo dell'Emilia, raccolta acque reflue urbane meteoriche di dilavamento di aree esterne private e pubbliche, viabilità e parcheggi di comparto a destinazione residenziale inserite nell'Agglomerato Urbano ABO0016 "Granarolo dell'Emilia - Capoluogo" (classe di consistenza complessiva superiore a 2000 A.E.), ha presentato, nella persona del procuratore speciale per la compilazione, la sottoscrizione digitale e la presentazione telematica della

⁵ In conformità a quanto previsto all'art.3 comma 6 del D.P.R. 59/2013 e alla D.G.R. 569/2019.

⁶ Ai sensi degli art. 216 e 217 del T.U.L.S. approvato con R.D. 27 Luglio 1034, n. 1265.

⁷ In conformità a quanto previsto all'art. 5 comma 1 e comma 2 del D.P.R. 59/20013.

⁸ Ai sensi dell'art. 4 comma 7 del D.P.R. 59/2013.

pratica SUAP, al S.U.A.P. dell'Unione dei Comuni Terre di Pianura in data 19/02/2021 (Prot. n. 3280 del 22/02/2021) la domanda di rilascio dell'Autorizzazione Unica Ambientale, ai sensi dell'articolo 3 del D.P.R. 59/2013 e della D.G.R. 569/2019, per le matrici autorizzazione allo scarico di acque reflue urbane meteoriche in acque superficiali da rete separata acque meteoriche dotata di vasca di laminazione idraulica da cedere alla pubblica gestione e realizzate nell'ambito di intervento edilizio a destinazione residenziale in area appartenente ad Agglomerato Urbano.

- Il S.U.A.P. con nota Prot. n. 3346 del 23/02/2021 (riferimento SUAP n. 3280/2021), pervenuta agli atti di ARPAE-AACM in data 23/02/2021 al PG/2021/28756 e confluito nella **Pratica SINADOC 6484/2021**, ha trasmesso la domanda di AUA necessaria al rilascio dei titoli abilitativi richiesti.
- L'ARPAE-AACM con nota PG/2021/30065 del 25/02/2021 ha comunicato la presa atto dell'avvio del procedimento da parte del SUAP, ha specificato i pareri ed i nulla osta attesi dai soggetti competenti coinvolti nell'istruttoria (Comune di Granarolo dell'Emilia, Gestore del Servizio Idrico Integrato (società HERA S.p.A), Consorzio della Bonifica Renana e ARPAE-APAM - Servizio Territoriale) e contestualmente ha richiesto documentazione integrativa necessaria al rilascio dei titoli ambientali richiesti.
- Il S.U.A.P. con nota Prot. n. 3718 del 01/03/2021, pervenuta agli atti di ARPAE-AACM in data 01/03/2021 al PG/2021/31966, ha sospeso i termini del procedimento per necessità di acquisire chiarimenti ed integrazioni a carico della società in oggetto.
- Il S.U.A.P. con nota Prot. n. 4092 del 04/03/2021, pervenuta agli atti di ARPAE-AACM in data 04/03/2021 al PG/2021/34317, ha comunicato la ripresa della decorrenza dei termini del procedimento dalla data di ricezione della documentazione integrativa richiesta (03/03/2021 - Prot. SUAP n. 4074) ed ha trasmesso ai soggetti competenti la relativa documentazione integrativa.
- Il Consorzio della Bonifica Renana con nota Prot. n. 4013 del 24/03/2021, pervenuta agli atti di ARPAE-AACM in data 20/08/2020 al PG/2020/120333, ha confermato il proprio parere favorevole per il manufatto di scarico, come precedentemente valutato con parere idraulico favorevole con prescrizioni Prot. 8887 del 26/09/2017 allo scarico indiretto, tramite fosso di scolo privato, nello Scolo consorziale Biscia.
- Il S.U.A.P. con nota Prot. n. 6209 del 13/04/2021, pervenuta agli atti di ARPAE-AACM in data 13/04/2021 al PG/2021/56861, ha trasmesso nulla osta per gli aspetti urbanistici del Comune di Granarolo dell'Emilia del 12/04/2021 (Prot. n. 6994) e comunicazione del Comune medesimo della conferma dell'intenzione di acquisire in carico, a collaudo favorevole delle opere eseguite, le infrastrutture realizzate per la raccolta e l'allontanamento delle acque reflue urbane.
- L'ARPAE-APAM - Servizio Territoriale con nota PG/2021/164230 del 25/10/2021 ha espresso parere favorevole con prescrizioni per la matrice scarichi in acque superficiali.
- Il referente AUA di ARPAE-AACM, ritenuta esaustiva la documentazione pervenuta, visto il parere favorevole di compatibilità idraulica del Consorzio della Bonifica Renana, visto il parere favorevole del

Comune di Granarolo dell'Emilia (con il quale ha confermato anche l'intenzione di acquisire in carico le opere di urbanizzazione realizzate dalla società Sistema T.S. S.r.l.), acquisito il contributo tecnico di ARPAE-APAM, preso atto che il Gestore del Servizio Idrico Integrato (società HERA S.p.A.), in regime di silenzio assenso, non ha segnalato nulla di ostativo rispetto a quanto eventualmente già valutato nell'ambito del procedimento di approvazione del progetto delle opere di urbanizzazione, effettuate le valutazioni di propria competenza, ha provveduto a redigere la proposta di adozione dell'Autorizzazione Unica Ambientale ed a quantificare gli oneri tecnico-amministrativi dovuti dal richiedente ad ARPAE⁹. **Gli oneri istruttori complessivamente dovuti dal richiedente ad ARPAE ammontano ad € 26,00 come di seguito specificato:**

- Allegato A - matrice matrice scarico acque reflue urbane meteoriche in acque superficiali da rete fognaria a provvisoria gestione privata: cod. tariffa 12.2.1.9 pari a € 26,00.

Bologna, data di redazione 25/11/2021

LA RESPONSABILE
Area Autorizzazioni e Concessioni Metropolitana

Patrizia Vitali^{10 11}

⁹ In applicazione della deliberazione del Direttore Generale di ARPAE DEL-2019-55 del 14/05/2019 di approvazione della revisione del tariffario delle prestazioni di ARPAE per il rilascio dei titoli abilitativi in materia ambientale, approvato con D.G.R. 926/2019.

¹⁰ Firma apposta ai sensi della Deliberazione del Direttore Generale di ARPAE n. DEL-2018-113 del 17/12/2018 con la quale è stato assegnato il nuovo incarico di Responsabile Area Autorizzazioni e Concessioni Metropolitana di ARPAE alla dott.ssa Patrizia Vitali.

¹¹ Documento prodotto e conservato in originale informatico e firmato digitalmente ai sensi dell'art. 20 del "Codice dell'Amministrazione Digitale" nella data risultante dai dati della sottoscrizione digitale.

L'eventuale stampa del documento costituisce copia analogica sottoscritta con firma a mezzo stampa predisposta secondo l'articolo 3 del D.Lgs. 39/1993 e l'articolo 3bis, comma 4bis del Codice dell'amministrazione digitale.

Autorizzazione Unica Ambientale
Società Sistema T.S. S.r.l.
Agglomerato Urbano ABO0016 - “Granarolo dell’Emilia - Capoluogo”
Sistema Fognario BO30007
Rete separata acque reflue urbane meteoriche con vasca di laminazione
“Sub Ambito 8.1” via dello Sport
Comune di Granarolo dell’Emilia

ALLEGATO A

Matrice scarico di acque reflue urbane in acque superficiali di cui alla Parte Terza del D.Lgs. 152/2006 e ss.mm.ii. e alle D.G.R. 1053/2003, D.G.R.286/2005, D.G.R.1860/2006 e D.G.R.569/2019

Classificazione dello scarico e Descrizione del sistema fognario

Scarico S1 di acque reflue urbane meteoriche originato dal **Sistema Fognario BO30007** (tipo separato acque meteoriche con vasca di laminazione) a servizio di aree esterne private e pubbliche, viabilità e parcheggi di comparto a destinazione residenziale appartenente all’Agglomerato Urbano ABO0016 “Granarolo dell’Emilia - Capoluogo” (classe di consistenza complessiva superiore a 2000 A.E.), come di seguito descritto.

Sistema Fognario BO30007 - Scarico Rete 037030016 - Nodo 1 - rete separata acque meteoriche con vasca di laminazione “Sub Ambito 8.1” in via dello Sport in Comune di Granarolo dell’Emilia.

Scarico S1 in fosso privato a cielo aperto poi Scolo Biscia, scarico in corpo idrico del reticolo idrografico consortile del Consorzio della Bonifica Renana, delle acque reflue urbane meteoriche costituite dalle acque meteoriche di dilavamento aree esterne private e pubbliche, viabilità e parcheggi di comparto a destinazione residenziale raccolte e convogliate mediante rete fognaria separate-acque bianche. L’immissione in acque superficiali avviene previa laminazione idraulica realizzata con apposita vasca adeguatamente dimensionata con condotta di scarico con diametro finale di mm 100, con funzione di “bocca tarata”. Trattasi di opere di urbanizzazione primaria realizzate in base a concezione urbanistica che ne prevede la cessione al Comune di Granarolo dell’Emilia.

Le opere di urbanizzazione realizzate comprendono anche la rete separata di raccolta ed allontanamento acque nere del comparto con recapito in pubblica fognatura depurata esistente che verrà ceduta alla pubblica gestione quale estensione dell’esistente sistema fognario acque reflue urbane di Granarolo dell’Emilia - Capoluogo, già separatamente autorizzato al Soggetto Gestore del Servizio Idrico Integrato.

Prescrizioni

1. Considerata la destinazione d'uso dell'area servita (aree esterne private e pubbliche, viabilità e parcheggi di comparto di espansione urbanistica a destinazione residenziale), lo scarico in uscita dalla vasca di laminazione delle acque reflue urbane meteoriche originato dalla rete fognaria separata acque meteoriche del "Sub Ambito 8.1" in via dello Sport in Comune di Granarolo dell'Emilia non è soggetto al rispetto di particolari limiti di accettabilità ma a prescrizioni costruttive, gestionali ed operative atte a garantire il buon funzionamento idraulico del sistema di raccolta, scarico e gestione idraulica delle acque meteoriche.
2. **Entro 30 giorni dal ricevimento dell'atto il Titolare del presente provvedimento deve:**
 - a) **Presentare** lo schema/sezione della vasca di laminazione con esplicitate le quote dal piano campagna, l'ubicazione dei manufatti di scarico e della bocca tarata con \varnothing 100, la documentazione attestante il rispetto del franco di un metro tra il fondo della vasca e la falda (o eventuale impermeabilizzazione della vasca con l'argilla nel caso in cui non sia presente un franco di almeno un metro) e l'evidenza dei sistemi di chiusura dello scarico delle acque meteoriche (es valvole di intercettazione saracinesca), da attivarsi in caso di eventi accidentali, e dei sistemi di blocco/captazione (es. griglia) di eventuali solidi/oggetti che non dovranno confluire alla vasca di laminazione (come a suo tempo prescritti nel parere ambientale¹ di ARPA- Distretto Urbano espresso in ambito di valutazione P.U.A.); eventuali difformità dovranno essere sanate e realizzate nei successivi **entro 90 giorni**.
 - b) **Completare** la planimetria i dettaglio della rete fognaria meteorica realizzata (comprensiva anche delle aree, strade ecc presenti nei lotti).
3. Il Titolare dello scarico deve garantire che:
 - la vasca di laminazione **sia gestita prevedendone** lo svuotamento completo dopo eventi meteorici rilevanti;
 - al fine di una corretta Gestione e Manutenzione della vasca (pulizia, sfalcio, risagomatura ecc) per il mantenimento dell'invaso necessario alla laminazione, delle caratteristiche idrauliche e di qualità delle acque, **sia predisposto un piano di gestione e manutenzione;**
 - **siano predisposti e mantenuti gli accessi all'area di laminazione** per le operazioni di controllo e di manutenzione necessari;
 - **siano rispettate le prescrizioni operative ed idrauliche disposte dal Consorzio della Bonifica Renana con parere favorevole Prot. n. 4013 del 24/03/2021 e del precedente parere idraulico espresso con n. Prot. 8887 del 26/09/2017), allegati al presente documento come parte sostanziale ed integrante.** Si specifica che la vasca di laminazione, dalla quale ha origine lo scarico finale autorizzato con il presente provvedimento, è parte integrante del sistema fognario separato acque reflue urbane meteoriche pertanto anch'essa sarà oggetto del previsto passaggio in carico alla gestione pubblica, ferma restando la possibilità del futuro soggetto pubblico gestore di attivare specifiche convenzioni con il privato attuatore od altri

¹ [PGB0/2017/21933 del 21/09/2017.](#)

soggetti privati interessati, per la gestione della manutenzione ordinaria del sistema di laminazione finalizzata a mantenerne la piena funzionalità idraulica;

- il sistema di raccolta delle acque reflue urbane meteoriche del Comparto non sia mai utilizzato per lo smaltimento di rifiuti o lo scarico di altre diverse tipologie di acque reflue (domestiche e/o industriali assimilate alle domestiche e/o industriali e/o meteoriche di dilavamento contaminate da eventuali attività produttive definibili acque di prima pioggia o acque reflue di dilavamento ai sensi della D.G.R. 286/202005 e della D.G.R. 1860/2006).
- il complessivo sistema di raccolta ed allontanamento delle acque reflue urbane meteoriche sia realizzato e mantenuto conforme a quanto previsto negli elaborati progettuali di riferimento;
- il sistema di raccolta e scarico delle acque reflue urbane meteoriche sia dotato degli accorgimenti tecnici necessari ad impedire il trascinarsi in acque superficiali del materiale grossolano eventualmente trasportato dai reflui (caditoie sifonate, ecc...);
- sia effettuata la periodica verifica e manutenzione del sistema fognario e dei relativi manufatti (condotte, caditoie, pozzetti, vasca di laminazione, ecc...) a cura di ditte specializzate per mantenere la buona funzionalità idraulica del sistema fognario e garantire la pulizia periodica delle aree esterne pubbliche servite fino alla cessione in carico alla gestione pubblica che poi adeguerà le modalità gestionali ai propri standard operativi;
- il materiale derivante dagli interventi di manutenzione sia smaltito in conformità alle vigenti normative in materia di smaltimento rifiuti;
- lo scarico delle acque reflue urbane meteoriche non sia causa di inconvenienti ambientali quali inquinamento delle acque o delle falde superficiali, sviluppo di cattivi odori o diffusione di aerosol.

Altre prescrizioni generali

1. Nel caso si verificassero imprevisti tecnici che modificassero provvisoriamente il regime e la qualità dello scarico originato dal sistema fognario il Titolare dello scarico ed il Gestore, nell'ambito delle rispettive competenze, sono tenuti ad attivare nel più breve tempo possibile tutte le procedure e gli accorgimenti tecnici atti a limitare i danni ai corpi idrici ricettori, al suolo, al sottosuolo ed alle altre risorse ambientali eventualmente interessate dall'evento inquinante.
2. Il Titolare dello scarico è tenuto a comunicare all'Autorità competente (ARPAE-AACM), ai sensi dell'art. 124, comma 12, del D.Lgs. 152/2006 e ss.mm.ii., ogni eventuale variazione gestionale e/o strutturale rispetto alla situazione autorizzata **con particolare riferimento alla data di avvenuta cessione, passaggio in carico delle infrastrutture fognarie al Comune di Granarolo Dell'Emilia e/o al Gestore del Servizio Idrico Integrato che, ai sensi delle vigenti disposizioni regionali², dovrebbe avvenire subito dopo il completamento delle procedure di collaudo e regolare esecuzione.**

² Rif. D.G.R. 569/2019 del 15/04/2019

3. Il presente provvedimento è condizionato al rispetto delle eventuali prescrizioni idrauliche emanate anche in futuro dal soggetto gestore del corpo idrico recettore diretto dello scarico (Scolo Granarolo - Consorzio della Bonifica Renana), con riferimento al parere reso nell'ambito del procedimento istruttorio ed agli altri documenti consortile relativa alla valutazione sul progetto urbanistico-edilizio.
4. Il passaggio in carico della titolarità del presente provvedimento alla gestione pubblica dovrà essere sancito, ai sensi anche della D.G.R. 569/2019, con la contestuale comunicazione del soggetto cedente e la richiesta di voltura della titolarità del complessivo sistema fognario (condotta separata raccolta acque bianche, vasca di laminazione e relativo scarico) da parte del Comune di Granarolo dell'Emilia e/o del Gestore del Servizio Idrico Integrato che subentrerà come Titolare del presente provvedimento.

Documentazione di riferimento agli atti di ARPAE - Area Autorizzazioni e Concessioni Metropolitana:

- Domanda di rilascio AUA (agli atti di ARPAE in data 23/02/2021 al PG/2021/28756) e relativa documentazione tecnica costituita da:
 - Domanda di AUA presentazione telematica datata 19/02/2021,
 - Relazione tecnica datata 19/02/2021,
 - Planimetria su ortofoto datata 16/02/2021,
 - Planimetria su stralcio CTR datata 16/02/2021,
 - Planimetria vincoli ambientali datata 16/02/2021,
 - Planimetria Generale Stato di Progetto in scale 1:500 datata 15/02/2021,
 - Planimetria su stralcio di mappa catastale datata 16/02/2021.
- Integrazione documentale AUA (agli atti di ARPAE in data 04/03/2021 al PG/2021/34317) comprensiva dei seguenti elaborati:
 - Risposta alla richiesta di integrazioni datata 03/03/2021,
 - Relazione Istruttoria datata 16/11/2017,
 - Relazione idraulica datata 25/05/2018,
 - Planimetria Generale Stato di Progetto in scale 1:500 datata 26/02/2021 (allegata in calce).
- Copia parere del Consorzio della Bonifica Renana Prot. 8887 del 26/09/2017 e Prot. n. 4013 del 24/03/2021 (allegati in calce).

Pratica Sinadoc 6484/2021

Documento redatto in data 25/11/2021

Arpae - Agenzia regionale per la prevenzione, l'ambiente e l'energia dell'Emilia-Romagna
Area Autorizzazioni e Concessioni Metropolitana

Via San Felice 25 | 40122 Bologna | Tel +39 051 5281586 | PEC aoobo@cert.arpa.emr.it

Sede legale Via Po 5 | 40139 Bologna | Tel 051 6223811 | PEC dirgen@cert.arpa.emr.it | www.arpae.it | P.IVA 04290860370



Bologna, _____

Prot. n° _____

Settore Istruttorie Tecniche

Spett.le
Arpae – Area Autorizzazioni e Concessioni
Metropolitana – Unità AUA ed Acque Refleu
Via Po, n. 5
40122 - Bologna

PEC: aoobo@cert.arpa.emr.it

p.c. Spett.le
Terre di Pianura – Unione dei Comuni
Via San Donato, n. 199
40057 – Granarolo dell'Emilia

PEC: suaptdp@cert.cittametropolitana.bo.it

OGGETTO: D.P.R. 59/2013 e D.G.R. 569/2019. Domanda di AUTORIZZAZIONE UNICA AMBIENTALE per scarico di acque reflue urbane originati dal Sistema Fognario separato acque meteoriche BO300071 (rete 037030016 nodo 1) – SUBAMBITO 8.1 VIA DELLO SPORT in Comune di Granarolo dell'Emilia, realizzato e provvisoriamente gestito da SISTEMA T.S. S.R.L., in attesa di cessione al Comune di Granarolo dell'Emilia e/o al Gestore del Servizio Idrico Integrato (Hera Spa) per la futura gestione pubblica. Richiesta integrazioni e Specifica Pareri e Nulla Osta attesi. Pratica Sinadoc 6484/2021. Riferimento Suap 3280/2021. Parere idraulico (Codice pratica 202102922).

Dalla documentazione trasferita a questo Consorzio risulta acquisita agli atti in data 01/03/2021 con prot. n. 2922 una richiesta da parte di Arpae per il rilascio di parere idraulico o conferma e copia del parere idraulico a suo tempo eventualmente espresso per il progetto edilizio in oggetto, in Via dello Sport, nel Comune di Granarolo dell'Emilia (BO).

Premesso che:

- l'area, sulla quale verranno realizzate le opere in oggetto, ricade all'interno del comprensorio di competenza del Consorzio scrivente che si esprime in qualità di Autorità idraulica competente al rilascio di concessioni, autorizzazioni e pareri per opere o interventi interferenti con le fasce di tutela (10 m dal ciglio del canale o dal piede dell'argine) dei canali consortili e con delibera del Consiglio di Amministrazione, n. 12 del 19/10/2018, ha approvato

Via S. Stefano, 56 - 40125 Bologna
Tel. 051 295111 - Fax 051 295270
C.F. 91313990375
PEC: bonificarenana@pec.it
<http://www.bonificarenana.it>
e-mail: protocollo@bonificarenana.it



Aderente a:





l'aggiornamento del proprio Regolamento "Per la Conservazione, la Polizia delle Opere di Bonifica e la Disciplina delle Acque".

Link: http://www.bonificarenana.it/servizi/regolamenti/regolamenti_fase02.aspx?ID=240;

- l'intervento ricade all'interno del bacino dello Scolo Biscia;
- con DGR n. 567/2003 – e successivi aggiornamenti - la Regione Emilia Romagna ha approvato il PSAI (*Piano Stralcio per l'Assetto del Sistema Idraulico del Reno*) al fine di conseguire gli obiettivi di riduzione del rischio idrogeologico e idraulico e di salvaguardia e valorizzazione delle aree di pertinenza del fiume Reno, del torrente Idice, del torrente Sillaro e Santerno e di tutte le aree idraulicamente o funzionalmente connesse con i corsi d'acqua medesimi;
- secondo quanto riportato dall'art. 20 del PSAI, al fine di non incrementare gli apporti d'acqua piovana al sistema di smaltimento e di favorire il riuso dell'acqua, è previsto, nelle zone di espansione, la realizzazione di sistemi di raccolta dedicati alla laminazione con volumi pari a 500 m³ per ha di superficie trasformata e accorgimenti tecnici a garanzia dell'invarianza idraulica, che vincolino la portata scaricabile nei canali di bonifica ad un valore massimo di 10 l/s per ettaro afferente allo scarico.
Sono escluse, nel conteggio del volume complessivo dei sistemi di raccolta, le superfici territoriali permeabili destinate a parco o a verde compatto che non scolino, direttamente o indirettamente e considerando saturo d'acqua il terreno, nel sistema di smaltimento delle acque meteoriche e quelle destinate alla realizzazione di sistemi di raccolta a cielo aperto;
- con D.Lgs 49/2010 è stata recepita la Direttiva 2007/60/CEE, che ha introdotto il Piano di Gestione del Rischio Alluvione (PGRA), con la finalità di costruire un quadro omogeneo al livello distrettuale per la valutazione e la gestione dei rischi da fenomeni alluvionali, al fine di ridurre le conseguenze negative nei confronti della vita e salute umana, dell'ambiente, del patrimonio culturale, delle attività economiche e delle infrastrutture strategiche. In adempimento di quanto previsto dal PGRA, della Regione Emilia Romagna, dovranno essere realizzati interventi a salvaguardia delle strutture in progetto. Si precisa a riguardo che le mappe di probabile inondazione del PGRA, per quanto riguarda il reticolo secondario di Pianura, classificano l'intera area in tre fasce di pericolosità: P1 (scarsa probabilità di alluvioni o scenari di eventi estremi), P2 (alluvioni poco frequenti – Tr 100 - 200 – media probabilità), P3 (alluvioni frequenti – Tr 20 - 50 – elevata probabilità). Link: <https://ambiente.regione.emilia-romagna.it/it/suolo-bacino/sezioni/piano-di-gestione-del-rischio-alluvioni/mappe-peric-rischio-all;>
- le mappe di pericolosità di inondazione del Piano di Gestione Rischio Alluvione (PGRA) individuano che l'intervento in oggetto ricade all'interno di un'area classificata P2 ALLUVIONI POCO FREQUENTI (Tr100 – Tr200);
- il canale di bonifica che può presentare una fonte di rischio è lo Scolo Biscia.

Considerato che in data 26/09/2017 con prot. n. 8887, lo scrivente Consorzio:



- ha ritenuto idoneo lo studio idraulico, relativo al comparto in epigrafe, che stima correttamente il volume di laminazione necessario, nella misura di 1.158 m³ a fronte di una superficie impermeabilizzata di 1,94 ha;
- ha rilasciato parere idraulico favorevole in merito allo scarico indiretto di acque meteoriche nello scolo Biscia a condizione che la tubazione in uscita dalla vasca di laminazione abbia un diametro di 100 mm e scarichi una portata massima di 19 l/s.

Considerato che :

- da valutazioni idrauliche di massima e da informazioni pregresse non risultano pericoli connessi all'esonazione del canale Biscia;

Pertanto, per quanto di competenza e fatti salvi diritti di terzi, questo Consorzio esprime

parere idraulico favorevole

all'intervento edilizio, suggerendo, come da parere rilasciato in data 17/12/2009 con prot. consortile n. 1525, la realizzazione degli elementi ad una quota di sicurezza superiore di 0,50 m rispetto al ciglio del canale di riferimento, ovvero lo scolo Biscia, e tenendo sempre presente gli accorgimenti tecnici coerenti con la mitigazione del rischio da alluvione conseguente alla realizzazione dell'intervento proposto, come indicato nelle disposizioni specifiche al punto 5.2 della DGR n. 1300 del 01/08/2016.

Qualora si reputino necessarie valutazioni di maggior dettaglio sarà cura del progettista predisporre valutazioni più approfondite in merito alla vulnerabilità dell'area oggetto di intervento.

Si chiede inoltre che venga presentato allo scrivente Consorzio di Bonifica e al Comune di Granarolo dell'Emilia, dal parte del soggetto proprietario e gestore, il piano programmatico di manutenzione della vasca di laminazione approvata. Nel piano andranno indicati tutti gli interventi di manutenzione previsti per il mantenimento della efficienza idraulica della vasca e dei relativi dispositivi (valvole, pompe di sollevamento se previste, pozzetti di ispezione, etc...) con la relativa programmazione temporale.

Si allega infine, alla presente comunicazione, parere idraulico consortile, rilasciato in data 26/09/2017 con prot. n. 8887.

Successive richieste, integrazioni o comunicazioni dovranno essere inoltrate al seguente indirizzo di posta elettronica certificata (PEC: bonificarenana@pec.it) specificando il codice pratica in oggetto. Di seguito i riferimenti per eventuali chiarimenti: Istruttore della pratica, Ing. Aspromonte Rossella (tel 3480707122) - Responsabile del Settore Manutenzione del reticolo idraulico ed irriguo e Istruttorie Tecniche, Ing. Michela Vezzani (tel 334 6808787).

IL DIRETTORE AREA TECNICA

(Ing. Francesca Dallabetta)
Francesca Dallabetta



ALLEGATI:

- Parere idraulico prot. n. 8887 del 26/09/2017

CONSORZIO BONIFICA



RENANA - BOLOGNA -
Nr.0008887 Data 26/09/2017
Tit. 07.04.05 Partenza



Settore Difesa Idraulica ed Esercizio
Irrigazione - OM

Spett.le

Città di GRANAROLO DELL'EMILIA

Via S. Donato, 199

40057 Granarolo dell'Emilia (BO)

Posta certificata comune.granarolodellemilia@cert.provincia.bo.it

OGGETTO: *PUA Ambito 8.1 Capoluogo Via dello Sport.
Conferenza dei servizi
Parere Idraulico.*

In riferimento all'oggetto della Conferenza dei servizi in corso, ed alle integrazioni progettuali ricevute in data 17/07/2017 registrate al ns. Prot. n° 6940 del 17/07/2017, considerato che:

- il comparto urbanistico in oggetto ricade nel bacino dello Scolo Biscia e quindi deve recapitare le acque meteoriche nello stesso canale mediante fossi privati
- lo Scolo Biscia è canale di bonifica utilizzato a scopo di scolo ed a scopo irriguo
- con Legge Regionale n° 4/2007, all'Art. 4 si prevede che i Consorzi di Bonifica esprimano il loro parere ai fini della compatibilità idraulica ed irrigua qualora lo scarico avvenga in canale di bonifica
- siamo in attesa che vengano emanate le "Linee guida" previste al comma 6 dell'Art. 4 sopracitato (6. La Regione, sentiti i Consorzi di bonifica, definisce le linee guida per il monitoraggio e per il mantenimento degli standard di qualità dell'acqua ad uso irriguo necessari a garantire la salubrità e la sicurezza delle colture e degli alimenti)
- lo scarico in oggetto interessa zone attualmente agricole e quindi si configura la necessità di laminare la portata idraulica afferente al canale al fine di mantenere l'invarianza idraulica imposta dal P.S.A.I. redatto dall'Autorità di Bacino del Reno
- lo studio idraulico relativo al comparto in epigrafe stima correttamente i volumi di laminazione necessari in quanto prevede uno stoccaggio temporaneo, in specifica vasca, di m3 1.158 a fronte di una superficie impermeabilizzata di ha 1,94

siamo con la presente a rilasciare parere idraulico favorevole in merito allo scarico indiretto di acque meteoriche nello Scolo Biscia, condizionando lo stesso alla seguente prescrizione:


- come definisce correttamente il progetto, al fine di garantire il funzionamento del sistema di laminazione, la tubazione in uscita dalla vasca di laminazione, che collegherà la stessa alla fognatura pubblica esistente, dovrà avere un diametro di mm 100, e potrà scaricare una portata massima di 19 litri/sec. nel fosso privato e successivamente nello Scolo Biscia.

Lo scarico indiretto di cui sopra non necessita di alcuna concessione da parte dello scrivente Consorzio di Bonifica.

Per eventuali chiarimenti o ulteriori informazioni, si potrà fare riferimento al Geom. Oscar Morisi (tel 3488722413).
Distinti saluti.

IL CAPO SETTORE DIFESA IDRAULICA
ED ESERCIZIO IRRIGAZIONE

(Geom. Oscar Morisi)

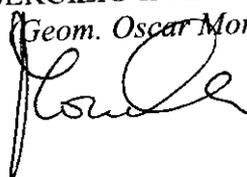


Via S. Stefano, 56 - 40125 Bologna
Tel. 051 295111 - Fax 051 295270
C.P. 226 - 40100 - C.F. 91313990375
PEC: bonificarenana@pec.it
<http://www.bonificarenana.it>
e-mail: segreteria@bonificarenana.it

Aderente a:



-  FOGNATURA ACQUE BIANCHE DI PROGETTO
-  FOGNATURA ACQUE BIANCHE ESISTENTI
-  POZZETTO DI ISPEZIONE RETE ACQUE BIANCHE
-  CADUTOIA STRADALE
-  FOGNATURA ACQUE NERE DI PROGETTO
-  FOGNATURA ACQUE NERE ESISTENTI
-  POZZETTO DI ISPEZIONE RETE ACQUE NERE
-  CONFINE DELL'LOTTO

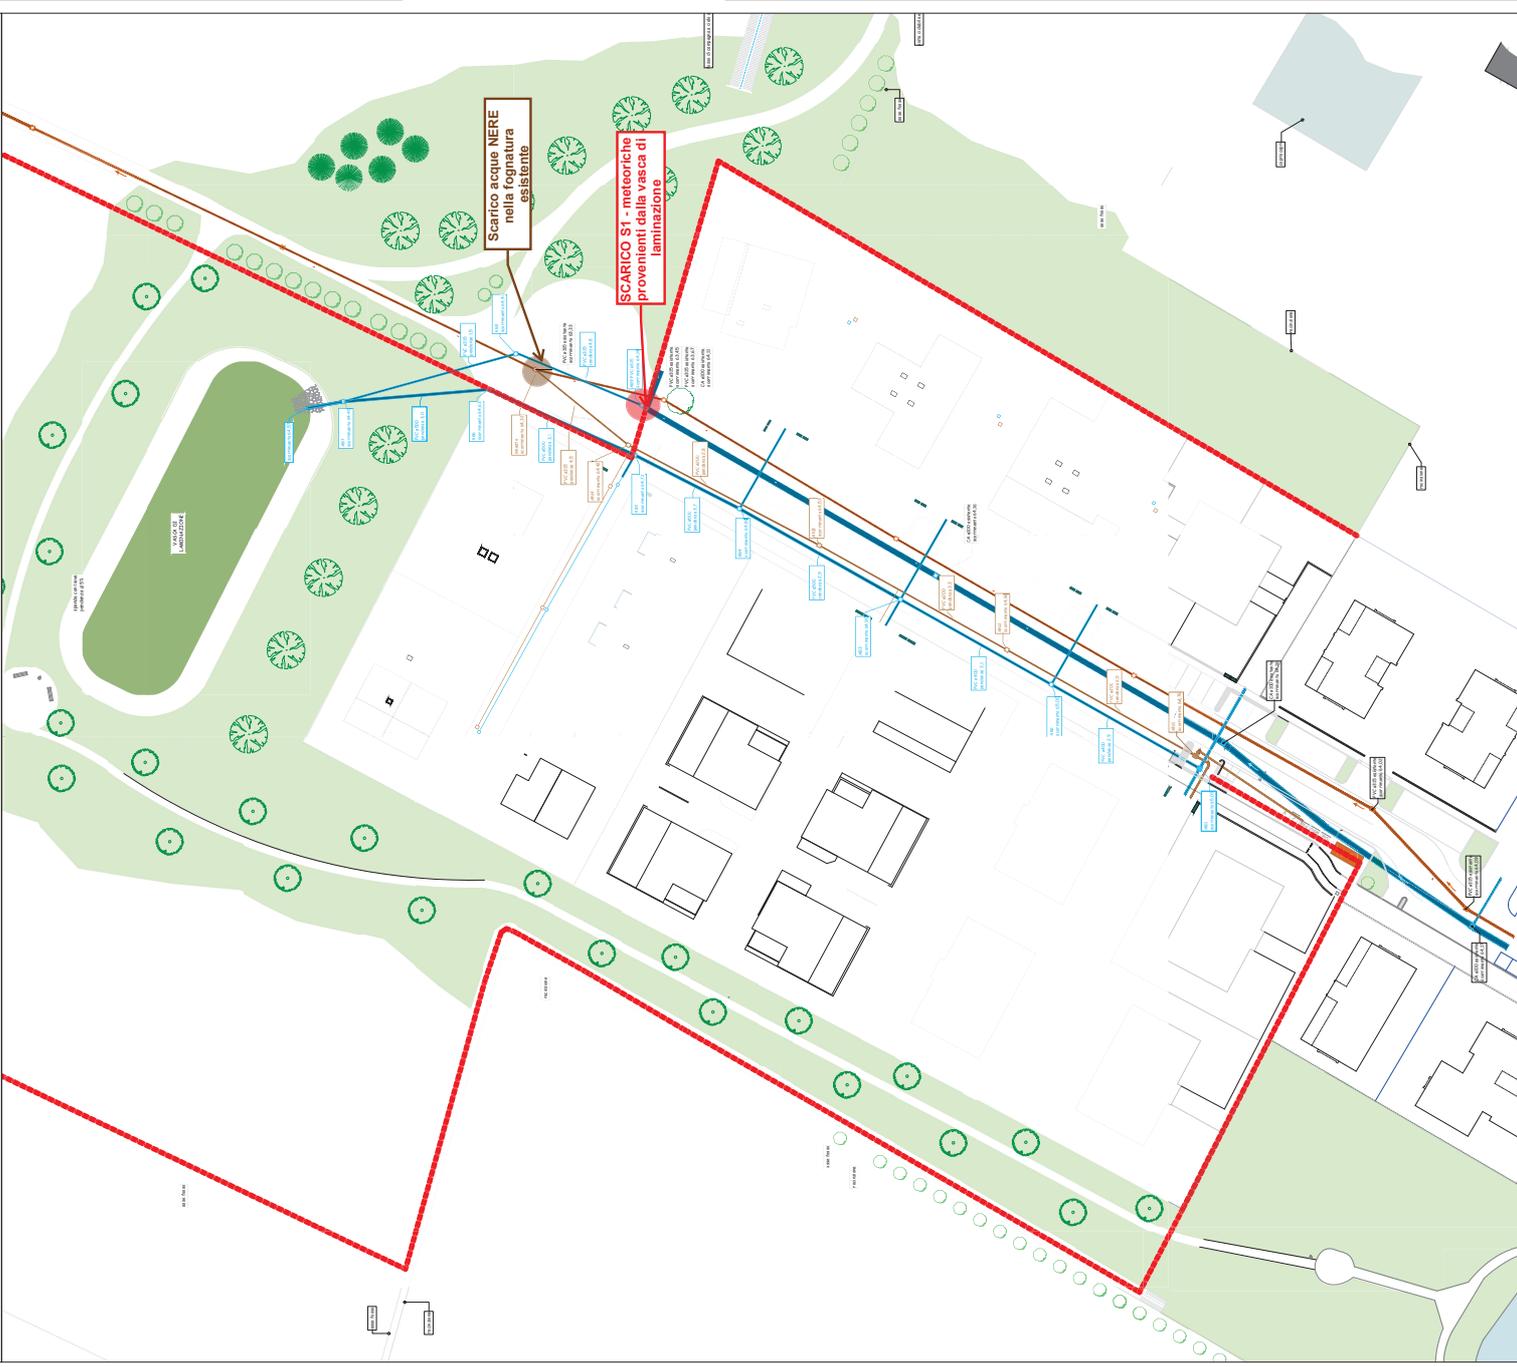

COMUNE DI GRANAROLO DELL'EMILIA

Urbanistica

Città Metropolitana di Bologna

AUTORIZZAZIONE UNICA AMBIENTALE

Committente:

SISTEMA T.S. s.r.l.
Via Roma 40 - 40057
Granarolo dell'Emilia (BO)

Progettista:

Galileo Ingegneria
Ing. Francesco Falcioni
francesco.falcioni@galileoingegneria.it

Galileo Ingegneria s.r.l. - Via Caracci, 100 - 40107 Borgognoni di Sesto Marese - Bologna
Tel. 051 678.13.25 - Fax. 051 0544070 - e-mail: falcioni@galileoingegneria.it

RICHIESTA DI AUTORIZZAZIONE UNICA AMBIENTALE

Titolo in commercio di fabbricazione:

PLANIMETRIA GENERALE STATO DI PROGETTO

DATA	CLASSIFICAZIONE	CAUSALE	STATO	ATTUALIZZAZIONE
01/10/2020/21	SEMPRE ESISTENTE	S. C. 000001	S. C. 000001	S. C. 000001
01/10/2020/21	SEMPRE ESISTENTE	S. C. 000001	S. C. 000001	S. C. 000001

Referimento file:	data di emissione:	scala:
pa_AM1001_01_SC_dwg	26/02/2021	1:500

pa_AM1001_01

SI ATTESTA CHE IL PRESENTE DOCUMENTO È COPIA CONFORME DELL'ATTO ORIGINALE FIRMATO DIGITALMENTE.