

ARPAE

**Agenzia regionale per la prevenzione, l'ambiente e l'energia
dell'Emilia - Romagna**

* * *

Atti amministrativi

Determinazione dirigenziale	n. DET-AMB-2021-6619 del 27/12/2021
Oggetto	Concessione di Occupazione di area demaniale PER TOMBINAMENTO E SCARICHI TEMPORANEI COMUNE: PIANORO (BO) ÷ LOC. LIVERGNANO CORSO D'ACQUA: RIO CA' DEL MONTE - ENTRAMBE LE SPONDE TITOLARE: HERA S.p.A. CODICE PRATICA N. BO21T0089
Proposta	n. PDET-AMB-2021-6823 del 27/12/2021
Struttura adottante	Servizio Autorizzazioni e Concessioni di Bologna
Dirigente adottante	PATRIZIA VITALI

Questo giorno ventisette DICEMBRE 2021 presso la sede di Via San Felice, 25 - 40122 Bologna, il Responsabile del Servizio Autorizzazioni e Concessioni di Bologna, PATRIZIA VITALI, determina quanto segue.



AREA AUTORIZZAZIONI E CONCESSIONI METROPOLITANA

OGGETTO: CONCESSIONE DI OCCUPAZIONE DI AREA DEMANIALE PER TOMBINAMENTO E SCARICHI TEMPORANEI

COMUNE: PIANORO (BO) - LOC. LIVERGNANO

CORSO D'ACQUA: RIO CA' DEL MONTE - ENTRAMBE LE SPONDE

TITOLARE: HERA S.P.A.

CODICE PRATICA N. BO21T0089

IL DIRIGENTE

richiamate le seguenti norme e relativi provvedimenti che istituiscono Enti ed attribuiscono funzioni e competenze in materia di Demanio Idrico:

- la Legge Regionale Emilia-Romagna (L.R.) n. 44/1995 e ss.mm.ii, che istituisce l'Agenzia Regionale per la Prevenzione e l'Ambiente (ARPA) e riorganizza le strutture preposte ai controlli ambientali ed alla prevenzione collettiva;
- la L.R. n. 13/2015 "Riforma del sistema di governo regionale e locale e disposizioni su città metropolitane di Bologna, Province, Comuni e loro Unioni", che modifica la denominazione di ARPA in ARPAE "Agenzia regionale per la prevenzione, l'ambiente e l'energia" e le assegna nuove funzioni in materia di ambiente ed energia; in particolare

quelle previste all'Art. 16, comma 2 e all'Art. 14, comma 1, lettere a) e f), di concessione, autorizzazione, analisi, vigilanza e controllo delle risorse idriche e dell'utilizzo del demanio idrico, precedentemente svolte dai Servizi Tecnici di Bacino Regionali (STB), ai sensi degli Artt. 86 e 89 del Decreto Legislativo (D.Lgs.) N. 112/98 e dell'Art. 140 e 142 della L.R. n. 3/1999;

- la Delibera di Giunta della Regione Emilia-Romagna (D.G.R.) n. 1181/2018 di approvazione dell'assetto organizzativo generale di ARPAE proposto dal Direttore Generale dell'Agenzia con Delibera n. 70/2018 che istituisce le Aree Autorizzazioni e Concessioni con competenze sull'esercizio delle funzioni in materia di risorse idriche e demanio idrico;
- la Delibera del Direttore Generale di ARPAE n. 90/2018 di approvazione dell'assetto organizzativo analitico dell'Agenzia con decorrenza dal 01/01/2019;
- la Delibera del Direttore Generale di ARPAE n. 113/2018 di incarico dirigenziale di Responsabile Area Autorizzazioni e Concessioni Metropolitana alla scrivente Patrizia Vitali;
- la Determina del Responsabile dell'Area Autorizzazioni Concessioni di Bologna n. 873/2019 che con decorrenza dal 01/11/2019 approva la modifica dell'assetto organizzativo di dettaglio dell'Area e conferisce gli incarichi di funzione;
- la D.G.R. n. 453/2016 che fissa al 01/05/2016 l'inizio da parte di ARPAE delle funzioni attribuite in materia di risorse idriche e demanio idrico;
- la D.G.R. n. 2363/2016 che impartisce le prime direttive per il coordinamento delle Agenzie Regionali di cui agli Artt. 16 e 19 della L.R. n. 13/2015, per l'esercizio unitario e coerente delle funzioni ai sensi dell'Art. 15 comma 11 della medesima Legge;

viste le seguenti norme in materia di gestione dei corsi d'acqua, opere idrauliche, demanio idrico e disciplina dei procedimenti di concessione demaniali:

- Il Regio Decreto 25 luglio 1904, n. 523 e s.m.i.;
- la Legge 23 dicembre 2000, n. 388;
- la Legge Regionale 14 aprile 2004, n. 7;
- la Legge Regionale 6 marzo 2007, n. 4;
- la Deliberazione della Giunta Regionale 18 Maggio 2009, n. 667 recante "Disciplinare tecnico per la manutenzione ordinaria dei corsi d'acqua naturali ed artificiali e delle opere di difesa della costa nei siti della Rete Natura 2000 (SIC e ZPS)";

considerato che con la L.R. n. 7/2004, si è provveduto a disciplinare il procedimento amministrativo finalizzato al rilascio del titolo concessorio all'utilizzo del demanio idrico, determinando le tipologie di utilizzo e i relativi canoni da applicare;

preso atto che in merito agli oneri dovuti per l'utilizzo del demanio idrico la Regione Emilia-Romagna ha emanato le seguenti disposizioni:

- la D.G.R. 18 Giugno 2007, **n. 895** recante "Modificazioni alla disciplina dei canoni di concessione delle aree del demanio idrico ai sensi dell'Art. 20, comma 5 della L.R. 7/2004";
- la D.G.R. 29 Giugno 2009, **n. 913** recante "Revisione canoni del demanio idrico ex Art. 20, comma 5 della L.R. 7/2004";
- la D.G.R. 11 Aprile 2011, **n. 469** recante "Revisione canoni del demanio idrico ex Art. 20, comma 5 della L.R. 7/2004";

- la D.G.R. 17 Febbraio 2014, **n. 173** recante "Revisione canoni del demanio idrico ex Art. 20, comma 5 della L.R. 7/2004";
- **l'Art. 8 della L.R. n. 2/2015**, recante "Disposizioni sulle entrate derivanti dall'utilizzo del demanio idrico", stabilendo nuove modalità di aggiornamento, adeguamento, decorrenza e versamento dei canoni per l'utilizzo di beni del demanio idrico; nonché fissato l'importo minimo del deposito cauzionale;

Vista l'istanza assunta al Prot. n. PG.2021.136840 del 06/09/2021 Pratica **n. BO21T0089**, **presentata dalla Società HERA S.p.A.**, C.F. 04245520376 con sede legale a Bologna, Viale Berti Pichat n. 2/4, nella persona di **Luca Migliori**, nato a Vignola (Mo) il 20/03/1975, C.F. MGLLCU75C20L885P in qualità di Delegato Procuratore Speciale, **con cui viene richiesta la concessione di occupazione demaniale temporanea, per il periodo 01/03/2022 - 30/09/2022, con tombinamento** costituito da tubo provvisionale DN 1000 HDPE per una lunghezza di 5,00 mt., per realizzazione pista di cantiere con le finalità progettuali propedeutiche ai lavori di consolidamento delle aree esterne del depuratore di Livergnano e messa in sicurezza mediante la realizzazione di una paratia di pali in c.a., **e 2 manufatti di scarico** costituiti da tubazione provvisoria DN 200, riportati negli allegati grafici all'Istanza che prevedevano anche la realizzazione di due tubazioni provvisorie che raccolgono rispettivamente le acque in uscita dal depuratore e le acque meteoriche regimate mediante canale grigliato, posizionati a valle dell'uscita del tombinamento provvisorio, lungo il corso d'acqua Rio Cà di Monte, su entrambe le sponde, nelle aree censite al Catasto Terreni (NCT) del Comune di Pianoro (Bo) **Foglio 99** antistante **Mapp. 393 e 394**;

Preso atto dell'Autorizzazione Idraulica del Servizio Sicurezza Territoriale e Protezione Civile di Bologna dell'Agenzia Regionale per la Sicurezza e Protezione Civile della Regione Emilia-Romagna, rilasciata con **Determinazione n. 3783 del 28/10/2021** e acquisita agli atti ai sensi del R.D. 523/1904, con PG.2021.0168241 del 02/11/2021, espressa

in senso favorevole con prescrizioni, di cui si richiamano in particolare:

- Prevedere nel tratto immediatamente a valle del tombinamento del Rio Cà del Monte una difesa in pietrame del fondo alveo e delle sponde che intercetti anche i due scarichi temporanei delle acque in uscita dal depuratore e delle acque meteoriche regimate. Tale difesa dovrà proseguire con un'estensione di almeno due metri a valle dell'ultimo punto di scarico e dovrà essere realizzata in modo da non ridurre la sezione ante operam dell'alveo;
- I punti di scarico non dovranno uscire in aggetto dalla sponda ma dovranno esser sagomati seguendo la pendenza della sponda opportunamente protetta secondo quanto riportato sopra;
- Durante i lavori dovrà essere sempre garantito il normale deflusso delle acque, anche in caso di piene improvvise, adottando tutti gli accorgimenti necessari per evitare danni a cose e/o persone;
- Al termine dei lavori dovranno essere ripristinate ideali condizioni idrauliche e morfologiche delle zone interessate dai lavori, con particolare cura alla stabilità delle sponde, che qualora dovessero essere soggette a fenomeni di instabilità, per cause da imputarsi all'intervento di cui trattasi, dovranno essere ripristinate secondo le direttive dell'Amministrazione competente, con spese a carico del Concessionario;
- E' espressamente vietato eseguire nell'alveo, nelle sponde e nelle fasce di rispetto, escavazioni, buche, sbarramenti, manomissioni o alterazioni di qualsiasi genere, **e contenente le precisazioni tecniche e cartografiche del progetto**, ed allegata come parte integrante del presente atto (Allegato 1), ed elaborato "Relazione Idraulica Bypass Tombinamento Provvisionale" **(Allegato 2)**;

Considerato che l'uso per il quale è stata richiesta la concessione di occupazione demaniale è assimilabile a "manufatti per scarico, ponti privati o guado ad una corsia", ai sensi dell'Art. 20 L.R. 7/2004 secondo gli aggiornamenti delle D.G.R. citate in premessa;

Considerato che, la concessione non è ubicata all'interno Sistema regionale delle aree protette e non rientra nel campo di applicazione della D.G.R. 30 luglio 2007 n. 1191;

Dato atto che a seguito della pubblicazione della domanda di concessione sul **BURER n. 286 in data 29 SETTEMBRE 2021** non sono state presentate osservazioni, opposizioni al rilascio della concessione;

Verificato che sono stati effettuati i seguenti pagamenti degli oneri dovuti, antecedentemente il rilascio della concessione:

- delle spese di istruttoria di **€ 75,00;**
- del canone di concessione per l'anno **2022**, pari ad **€ 209,32** in ragione di **6 ratei** mensili di validità della concessione;
- del deposito cauzionale pari ad **€ 418,64;**

Preso atto dell'avvenuta firma di accettazione del disciplinare di concessione allegato al presente atto, da parte del **Delegato Procuratore Speciale del Concessionario pro-tempore** in data 21/12/2021 (assunta agli atti con PG.2021.0195720 del 21/12/2021);

Preso atto dell'istruttoria eseguita dal funzionario della Struttura all'uopo incaricato, con visto del titolare dell'Incarico di Funzione di competenza, come risultante dalla documentazione conservata agli atti;

Attestata la regolarità amministrativa;

Visto il Decreto Legislativo 14 marzo 2013, n. 33 e ss.mm.ii., ed il piano triennale di prevenzione della corruzione e trasparenza Arpae;

DETERMINA

richiamate tutte le considerazioni espresse in premessa,

1) di rilasciare alla **Società HERA S.p.A.**, C.F. 04245520376 e con sede legale a Bologna, Viale Berti Pichat n. 2/4, nella persona del Delegato Procuratore Speciale pro-tempore, **la concessione di occupazione demaniale temporanea, con tombinamento** costituito da tubo provvisorio DN 1000 HDPE per una lunghezza di 5,00 mt. per realizzazione pista di cantiere, e manufatto di scarico costituito da tubazione provvisoria DN 200, lungo il corso d'acqua Rio Cà di Monte, su entrambe le sponde, nelle aree censite al Catasto Terreni (NCT) del Comune di Pianoro (Bo) Loc. Livergnano, **Foglio 99** antistante **Mapp. 393 e 394**;

2) di **stabilire che** la concessione ha **durata per il periodo 01/03/2022 - 30/09/2022** ai sensi dell'Art. 17 della L.R. n. 7/2004), ed il Concessionario qualora intenda protrarre l'occupazione oltre il termine concesso, dovrà presentare istanza di rinnovo a questo Servizio prima della scadenza;

3) di **stabilire che le condizioni da osservarsi per l'utilizzo del bene demaniale, sono contenute nell'allegato disciplinare, parte integrante e sostanziale della presente determinazione dirigenziale;**

4) di **stabilire che le ulteriori condizioni e prescrizioni tecniche da osservarsi per l'utilizzo del bene demaniale, sono contenute dell'Autorizzazione Idraulica del Servizio Sicurezza Territoriale e Protezione Civile di Bologna dell'Agenda Regionale per la Sicurezza e Protezione Civile della Regione Emilia-Romagna, rilasciata con Determinazione n. 3783 del 28/10/2021 e acquisita agli atti ai sensi del R.D. 523/1904, con PG.2021.0168241 del 02/11/2021, espressa in senso favorevole con prescrizioni, allegata come parte integrante del presente Atto, e contenente le precisazioni tecniche e cartografiche del progetto (Allegato 1) ed elaborato "Relazione Idraulica Bypass Tombinamento Provvisorio" (Allegato 2);**

5) di stabilire che il **canone annuale**, per l'uso assimilabile a "manufatti per scarico, ponti privati o guado ad una corsia", calcolato applicando l'Art. 20 della L.R. n. 7/2004 e ss.mm.ii. secondo gli aggiornamenti delle Delibere Regionali citate in premessa e dell'Art. 8 della L.R. n. 2/2015 e s.m.i., è fissato in **€ 418,64** per l'anno **2022**, di cui è dovuto l'importo di **€ 209,32=** in ragione di 6 ratei mensili di validità della concessione, importo **versato anticipatamente** al ritiro del presente atto a favore di "Regione Emilia-Romagna- Utilizzo Demanio Idrico";

6) di stabilire che i canoni annuali successivi al 2022, per l'uso concesso, saranno rivalutati automaticamente in base all'Indice dei prezzi al consumo accertati dall'ISTAT alla data del 31 dicembre di ogni anno.

E' fatto salvo l'eventuale aggiornamento o rideterminazione dell'importo del canone effettuato mediante apposita D.G.R., ai sensi dell'art. 8 della L.R. n. 2/2015;

7) di stabilire che il Concessionario dovrà:

- corrispondere i canoni annui per la concessione, successivi al 2022, entro il **31 Marzo** dell'anno in corso di concessione, con le rivalutazioni e gli aggiornamenti di cui al punto precedente;

- effettuare tutti i versamenti relativi ai canoni utilizzando il sistema di pagamento online dal sito payer.lepida.it (Pagamenti OnLine / BOLOGNA / Regione Emilia-Romagna Demanio Idrico / Canoni Concessioni Demaniali);

- trasmettere alla **Struttura concedente** la copia di attestazione dell'avvenuto pagamento del canone annuale e di tutti i versamenti effettuati per il rilascio e l'esercizio della concessione;

8) di stabilire che in caso di mancato pagamento degli oneri derivanti dalla presente concessione, saranno dovuti gli interessi di legge e questa Amministrazione dovrà attivare le procedure per il recupero del credito nonché procederà al recupero coattivo del canone secondo quanto previsto dall'Art. 51 della legge regionale 22 Dicembre 2009 n. 24;

9) di stabilire che la cauzione, quantificata ai sensi dell'Art. 20 comma 11 della L.R. 7/2004 e ss.mm.ii., è **fissata in € 418,64**, corrispondente ad una annualità del canone stabilito, **è stata versata anticipatamente al ritiro del presente atto** a favore di "Regione Emilia-Romagna - Presidente Giunta Regionale";

10) di stabilire che la cauzione potrà essere svincolata solo dopo aver accertato l'adempimento del concessionario a tutti gli obblighi e prescrizioni imposte con il presente atto;

11) di dare atto che il presente provvedimento, redatto in forma di scrittura privata non autenticata, **è soggetto a registrazione fiscale solo in caso d'uso**, risultando l'imposta di registro inferiore ad euro 200,00, ai sensi dell'art. 5, D.P.R. 131/1986;

12) di inviare copia del presente provvedimento all' Agenzia Regionale per la Sicurezza Territoriale e Protezione Civile, ed al Servizio Territoriale Agricoltura Caccia e Pesca di Bologna della Regione Emilia-Romagna, per gli adempimenti di competenza;

13) di stabilire che la presente determinazione dirigenziale dovrà essere esibita ad ogni richiesta del personale addetto alla vigilanza;

14) di dare atto che si è provveduto all'assolvimento degli obblighi di pubblicazione e di trasparenza sul sito di Arpae alla voce Amministrazione Trasparente, come previsto dal Piano triennale per la prevenzione della corruzione e la trasparenza, ai sensi dell'art. 7 bis comma 3 D.lgs. 33/2013 e s. m. i.;

15) di dare atto che il Responsabile del Procedimento è il titolare dell'Incarico di Funzione dell'Unità Demanio Idrico Ubaldo Cibir;

16) di dare atto che avverso il presente provvedimento è possibile proporre opposizione, ai sensi del D.Lgs. n. 104/2010 art. 133 comma 1 lettera b), nel termine di 60

giorni al Tribunale delle acque pubbliche e al Tribunale superiore delle acque pubbliche per quanto riguarda le controversie indicate dagli artt. 140, 143 e 144 del R.D. n.1775/1933, all'Autorità giudiziaria ordinaria per quanto riguarda la quantificazione dei canoni ovvero, per ulteriori profili di impugnazione, dinanzi all'Autorità giurisdizionale amministrativa entro 60 giorni dalla notifica.

Patrizia Vitali

DISCIPLINARE

contenente gli obblighi, le condizioni e le prescrizioni tecniche cui è vincolata la concessione di occupazione demaniale, richiesta dalla Società HERA S.p.A. con sede legale in Bologna, Viale Berti Pichat 2/4, nella persona del Delegato dal Procuratore Speciale pro-tempore;

Art. 1

Oggetto di concessione

Corso d'acqua: Rio Cà di Monte, su entrambe le sponde

Comune: Pianoro (Bo) - Loc. Livergnano **Foglio 99** antistante **Mapp. 393 e 394**

Concessione di occupazione demaniale temporanea, per il **periodo 01/03/2022 - 30/09/2022**, con tombinamento costituito da tubo provvisorio DN 1000 HDPE per una lunghezza di 5,00 mt., per realizzazione pista di cantiere con le finalità progettuali propedeutiche ai lavori di consolidamento delle aree esterne del depuratore di Livergnano e messa in sicurezza mediante la realizzazione di una paratia di pali in c.a., e 2 manufatti di scarico costituiti da tubazione provvisoria DN 200, riportati negli allegati grafici all'Istanza che prevedevano anche la realizzazione di due tubazioni provvisorie che raccolgono rispettivamente le acque in uscita dal depuratore e le acque meteoriche regimate mediante canale grigliato, posizionati a valle dell'uscita del tombinamento provvisorio, lungo il corso d'acqua Rio Cà di Monte, su entrambe le sponde;

Pratica n. **BO21T0089** domanda **assunta** al Prot. n. PG.2021.136840 del 06/09/2021.

Art. 2

Condizioni generali

Il presente Disciplinare Tecnico è rilasciato per **l'occupazione demaniale dei terreni in oggetto** come indicato nella documentazione allegata alla domanda suddetta, **nei**

limiti delle disponibilità dell'Amministrazione, salvi ed impregiudicati i diritti dei terzi;

L'utilizzo del bene demaniale dovrà essere esclusivamente quello indicato nel presente Atto;

Il Concessionario è obbligato a provvedere alla conservazione del bene concesso e ad apportare, a proprie spese, le modifiche e migliorie eventualmente prescritte dall'Amministrazione concedente a tutela degli interessi pubblici e dei diritti privati;

La presente concessione viene rilasciata unicamente per gli aspetti demaniali, indipendentemente dagli obblighi e dalle normative previste dalle leggi vigenti o dalle condizioni che possono venire richieste da altre Amministrazioni competenti, ed è vincolata a tutti gli effetti alle disposizioni di legge in materia di Polizia Idraulica.

Il Concessionario è obbligato a munirsi di tutte le autorizzazioni e i permessi connessi allo specifico utilizzo per cui l'area viene concessa.

Per quanto concerne l'**attivazione degli scarichi** e l'accettabilità ambientale delle acque reflue scaricate si segnala che sono condizionate al rispetto delle prescrizioni emanate, ai sensi del D.Lgs. 152/2006 Parte Terza e/o Parte Seconda e dalle correlate altre normative nazionali o regionali vigenti, dalle Autorità competenti in materia di Autorizzazione settoriale allo scarico, e/o altri provvedimenti di Autorizzazione Unica (AUA, AIA, A.U. rifiuti o energetiche, ecc..) che ricomprendono la matrice scarico in acque superficiali;

Il **Titolare della concessione** demaniale all'immissione di acque reflue in corpi idrici del demanio regionale **è tenuto, prima di attivare gli scarichi, a verificare l'accettabilità degli stessi** ai sensi delle sopra citate normative presso l'Autorità Ambientale competente;

Il Concessionario è esclusivamente responsabile per qualunque lesione che, nell'esercizio della presente concessione, possa essere arrecata ai diritti dei terzi. Il risarcimento per gli eventuali danni che fossero arrecati a

terzi per l'opera assentita, saranno a totale carico del Concessionario, e per eventuali danni che venissero arrecati all'Amministrazione Concedente;

Tutte le opere inerenti e conseguenti al presente disciplinare tecnico saranno a carico esclusivamente del Concessionario;

Art. 3

Variazioni alla concessione e cambi di titolarità

Non può essere apportata alcuna variazione all'estensione dell'area concessa, come individuata nella cartografia allegata, e alla destinazione d'uso né può essere modificato lo stato dei luoghi senza preventiva autorizzazione della Amministrazione concedente;

La concessione si intende rilasciata al soggetto ivi indicato; qualora intervenga la necessità di effettuare un cambio di titolarità, questo dovrà essere formalizzato con apposita istanza alla scrivente Struttura entro 60 giorni dal verificarsi dell'evento e tutti gli oneri derivanti dal presente atto dovranno essere assunti dal nuovo Concessionario;

Art.4

Durata e rinnovo della concessione

La concessione ha validità **per il periodo 01/03/2022 - 30/09/2022** (ai sensi dell'Art. 17 della L.R. n.7/2004).

L'Amministrazione concedente ha facoltà, in ogni tempo, di procedere, ai sensi dell'Art. 19, comma 1, L.R. 7/2004, alla revoca della stessa, qualora sussistano motivi di sicurezza idraulica, ragioni di pubblico interesse generale e, comunque, al verificarsi di eventi che ne avrebbero determinato il diniego; in tal caso si procederà ad ordinare la riduzione in pristino dello stato dei luoghi e l'area dovrà essere restituita pulita, sgombra e priva di qualunque manufatto o cosa, senza che il concessionario abbia diritto ad alcun indennizzo;

Il Concessionario qualora intenda protrarre l'occupazione oltre il **termine concesso, dovrà esplicitamente presentare domanda di rinnovo prima della scadenza e versare**

il conseguente canone annuo, nei termini indicati dall'Art.18 della L.R. n.7/2004;

Art. 5

Rinuncia e cessazione dell'occupazione demaniale

Qualora il Concessionario non intenda procedere al rinnovo della concessione, dovrà darne comunicazione al Servizio prima della scadenza della stessa.

Il Concessionario che voglia esercitare la rinuncia alla concessione, dovrà farlo obbligatoriamente, prima della scadenza della concessione.

In tal caso, l'obbligo del pagamento del canone cessa al termine dell'annualità in corso alla data di ricezione della comunicazione della rinuncia da parte del Servizio.

Alla cessazione dell'occupazione, per qualunque causa determinata, il Concessionario ha l'obbligo di ripristinare lo stato dei luoghi nei modi e nei tempi indicati dall'Amministrazione concedente.

Qualora il Concessionario non provvedesse, l'Amministrazione può provvedere d'ufficio all'esecuzione in danno dell'interessato.

In caso di mancato rinnovo o per revoca o dichiarazione di decadenza della concessione, l'area dovrà essere restituita pulita, sgombra e priva di qualunque manufatto e/o cosa, l'inottemperanza comporterà l'introito della cauzione e l'attivazione dei procedimenti previsti dalla normativa in materia di polizia idraulica.

Art.6

Canone Annuo e Cauzione

Il Concessionario è tenuto a corrispondere alla Regione Emilia-Romagna il canone annuo secondo le modalità e l'importo indicati nell'atto di concessione, di cui il presente Disciplinare è parte integrante.

Il Concessionario è tenuto a corrispondere alla Regione Emilia-Romagna il deposito cauzionale a garanzia degli obblighi e delle condizioni della concessione, secondo le modalità e l'importo indicati nell'Atto di concessione di cui il presente Disciplinare è parte integrante.

Alla cessazione, per qualsiasi motivo, della concessione, il deposito cauzionale verrà restituito a

seguito di domanda scritta da parte dell'ex Concessionario, previa verifica dell'ottemperanza degli obblighi inerenti il pagamento del canone annuo e il ripristino dei luoghi.

Art.7

Vigilanza e violazioni agli obblighi di concessione

Il Concessionario è tenuto a consentire in qualunque momento l'accesso all'area da parte del personale dell'Amministrazione concedente e agli addetti al controllo ed alla vigilanza.

La destinazione d'uso diversa da quella concessa, il mancato rispetto, grave o reiterato, di prescrizioni normative o del disciplinare, il mancato pagamento di due annualità, nonché la sub-concessione a terzi comportano la **decadenza della concessione** a norma dell'Art. 19 comma 2, L.R. 7/2004.

L'utilizzo delle aree del demanio idrico senza concessione, nonché le violazioni agli obblighi e alle prescrizioni stabilite dal presente disciplinare di concessione sono punite con sanzione amministrativa come stabilito dal comma 1 dell'art. 21, L.R. 7/2004.

Art.8

Condizioni e prescrizioni tecniche

Il concessionario è tenuto inoltre al rispetto delle specifiche condizioni e prescrizioni tecniche da osservarsi per la realizzazione delle opere relative all'utilizzo del bene demaniale, contenute nell'Autorizzazione Idraulica del Servizio Sicurezza Territoriale e Protezione Civile di Bologna dell'Agenzia Regionale per la Sicurezza e Protezione Civile della Regione Emilia-Romagna, rilasciata con n. 3783 del 02/11/2021 con particolare attenzione ai punti 1 - 2 - 3 - 4 - 5 - 6 - 7 - 10 - 11 e 15, e trasmesse al titolare in allegato al presente Atto (**Allegato 1**) ed elaborato "Relazione Idraulica Bypass Tombinamento Provvisoria" (**Allegato 2**).

REGIONE EMILIA-ROMAGNA

Atti amministrativi

PROTEZIONE CIVILE

Atto del Dirigente DETERMINAZIONE

Num. 3783 del 28/10/2021 BOLOGNA

Proposta: DPC/2021/3922 del 26/10/2021

Struttura proponente: SERV. SICUREZZA TERRITORIALE E PROTEZIONE CIVILE BOLOGNA
AGENZIA REGIONALE PER LA SICUREZZA TERRITORIALE E LA PROTEZIONE CIVILE

Oggetto: NULLA OSTA IDRAULICO AI SENSI DEL R.D. 523/1904 - BOLOGNA-
OCCUPAZIONE DI AREA DEL DEMANIO IDRICO AD USO TOMBINAMENTO
PROVVISORIO E DUE SCARICHI TEMPORANEI
COMUNE: PIANORO (BO) - LOCALITÀ: LIVERGNANO
CORSO D'ACQUA: RIO CÀ DEL MONTE
RICHIEDENTE: ARPAE AAC BOLOGNA
PRATICA N: BO21T0089

Autorità emanante: IL RESPONSABILE - SERV. SICUREZZA TERRITORIALE E PROTEZIONE CIVILE BOLOGNA

Firmatario: DAVIDE PARMEGGIANI in qualità di Responsabile di servizio

Responsabile del procedimento: Claudia Manuelli

r_emiro.Protezione Civile - Prot. 29/10/2021.0059434.U

Firmato digitalmente

IL DIRIGENTE FIRMATARIO

Visti:

- il R.D. 25 luglio 1904, n. 523, "Testo unico delle disposizioni di legge intorno alle opere idrauliche delle diverse categorie";
- la D.G.R. n.3939/1994, direttiva concernente criteri progettuali per l'attuazione degli interventi in materia di difesa del suolo nel territorio della Regione Emilia-Romagna;
- D. Lgs. 3 aprile 2006, n. 152 "Norme in materia ambientale";
- L.R. n. 13/2015 che assegna, tra l'altro, all'Agenzia Regionale per la Sicurezza Territoriale e la Protezione Civile l'espressione del nulla-osta idraulico;
- il P.S.A.I. vigente (Piano stralcio per l'Assetto Idrogeologico del fiume Reno) redatto dall'Autorità di Bacino del Reno;

Richiamate altresì:

- la Legge n. 241/1990, "Nuove norme in materia di procedimento amministrativo e di diritto di accesso ai documenti amministrativi" e s.m.i.;
- la L.R. 26 novembre 2001, n. 43, "Testo unico in materia di organizzazione e di rapporti di lavoro nella Regione Emilia-Romagna";
- il Decreto Legislativo 14 marzo 2013, n. 33 "Riordino della disciplina riguardante gli obblighi di pubblicità, trasparenza e diffusione di informazioni da parte delle pubbliche amministrazioni" e s.m.i.
- la D.G.R. n. 111 del 28 gennaio 2021 "approvazione piano triennale di prevenzione della corruzione. Aggiornamento 2021 - 2023".
- la D.G.R. n. 2363/2016 del 21/12/2016 "Prime direttive per il coordinamento delle Agenzie Regionali di cui agli articoli 16 e 19 della L.R. n. 13/2015, per l'esercizio unitario e coerente delle funzioni ai sensi dell'art. 15, comma 11, della medesima legge";
- la Determinazione del Direttore dell'Agenzia Regionale per la Sicurezza Territoriale e la Protezione Civile n. 999 del 31/03/2021 e s.m.i. ad oggetto: "Incarichi dirigenziali presso l'Agenzia per la Sicurezza Territoriale e la Protezione Civile e nomina rspp (d.leg.vo 81/2008 e s.m.i.) approvazione declaratorie estese";
- la Determinazione del Direttore dell'Agenzia Regionale per la Sicurezza Territoriale e la Protezione Civile n. 1142 del 14/04/2021 ad oggetto "Rettifica, per mero errore materiale, della propria determinazione n. 999 del 30.03.2021";
- la Delibera di Giunta Regionale n. 1770 del 30/11/2020 ad oggetto "Approvazione riorganizzazione dell'agenzia regionale per la Sicurezza Territoriale e la Protezione Civile";



- la Determinazione del Responsabile del Servizio Sicurezza Territoriale e Protezione Civile n. 2028 del 15/06/2021 circa la nomina dei Responsabili del Procedimento ai sensi degli articoli 5 e ss. della L. 241/90 e ss.mm. e degli articoli 11 e ss. Della L.R. 32/1993.

Preso atto che a seguito dell'attuazione della L.R. n. 13/2015, il rilascio del nulla osta idraulico ai sensi del R.D. 523/1904 è in capo ai Servizi di Area territorialmente competenti;

Vista la nota di A.R.P.A.E. AAC di Bologna Prot. 142795/2021 del 16/09/2021, registrata al Prot. del Servizio con n. 16.09.2021.0049235.E del 16/09/2021 e le successive integrazioni registrata al Prot. del Servizio con n. 26/10/2021.0058121.E e 26/10/2021.0058130.E, con cui è stato richiesto il nulla osta idraulico relativo all'istanza di concessione pratica n. BO21T0089, in favore di:

DITTA: HERA S.p.A. CC.F./Partita IVA 04245520376

COMUNE: Pianoro (BO) - Località: Livergnano

CORSO D'ACQUA: Rio Cà del Monte sponda: entrambe

DATI CATASTALI: Foglio 99 Mappale 393, 394 antistante

per l'occupazione di area del demanio idrico ad uso Tombinamento Provvisorio realizzato con TUBO Ø1000 mm in HDPE nell'ambito della messa in sicurezza dell'area del depuratore di Livergnano mediante la realizzazione di una paratia di pali in c.a.;

Vista la documentazione tecnica allegata all'istanza a firma del soggetto 1 (come indicato e identificato nella scheda privacy, parte integrante e sostanziale del presente atto) tenuto agli atti di questo Servizio ;

Considerato che, oltre al tombinamento provvisorio, le opere provvisorie riportate negli allegati grafici prevedevano anche la realizzazione di due tubazioni provvisorie che raccolgono rispettivamente le acque in uscita dal depuratore e le acque meteoriche regimate mediante canale grigliato. Per tali tubazioni sono previsti due scarichi temporanei posizionati a valle dell'uscita del tombinamento provvisorio;

Valutata la compatibilità della richiesta con gli strumenti di pianificazione di bacino, con le disposizioni in materia di tutela ambientale e valutato che l'assenso a quanto richiesto non altera negativamente il buon regime idraulico del corso d'acqua;

Attestata la regolarità amministrativa del presente atto;

Attestato che il Dirigente firmatario, e il Funzionario Regionale Responsabile del Procedimento, non si trovano in situazione di conflitto anche potenziale di interessi;

DETERMINA

Richiamate tutte le considerazioni espresse in premessa:

di rilasciare **il nulla osta ai soli fini idraulici**, fatti salvi i diritti di terzi, per la realizzazione di Tombinamento Provvisorio realizzato con TUBO Ø1000 mm in HDPE e due scarichi temporanei, posizionati a valle dell'uscita del tombinamento provvisorio, che raccolgono rispettivamente le mediante canale grigliato, pratica n. B021T0089 in favore di:

DITTA: HERA S.p.A. CC.F./Partita IVA 04245520376

COMUNE Pianoro (BO)- Località: Livergnano

CORSO D'ACQUA: Rio Cà del Monte; sponda: entrambe

DATI CATASTALI: Foglio 99 Mappale 393, 394 antistante

alle seguenti prescrizioni:

1. Prevedere nel tratto immediatamente a valle del tombinamento del Rio Cà del Monte una difesa in pietrame del fondo alveo e delle sponde che intercetti anche i due scarichi temporanei delle acque in uscita dal depuratore e delle acque meteoriche regimate. Tale difesa dovrà proseguire con un'estensione di almeno due metri a valle dell'ultimo punto di scarico e dovrà essere realizzata in modo da non ridurre la sezione ante operam dell'alveo;
2. I punti di scarico non dovranno uscire in aggetto dalla sponda ma dovranno esser sagomati seguendo la pendenza della sponda opportunamente protetta secondo quanto riportato al punto 1;
3. Prima dell'inizio dei lavori dovrà essere nominato un Direttore dei Lavori che dovrà comunicare per iscritto le date di inizio e di fine dei lavori, sovrintendere alla buona esecuzione delle opere secondo il progetto approvato e, a lavori ultimati, dovrà certificare il compimento delle opere in conformità al progetto stesso; l'inizio dei lavori e la loro ultimazione, nonché il nominativo del Direttore dei lavori, dovranno essere comunicati con congruo anticipo al Servizio scrivente che potrà impartire ulteriori prescrizioni in loco.
4. I lavori dovranno iniziare entro un anno dal rilascio della concessione ed avere una durata non superiore a tre anni.
5. L'inizio dei lavori che interessano direttamente il flusso dell'acqua dovrà essere preventivamente comunicato al Servizio Territoriale Agricoltura Caccia e Pesca di Bologna della Regione per l'espletamento delle loro competenze.
6. Durante i lavori dovrà essere sempre garantito il normale deflusso delle acque, anche in caso di piene improvvise, adottando tutti gli accorgimenti necessari per evitare danni a cose e/o persone.
7. L'intervento dovrà essere realizzato in conformità agli elaborati presentati.
8. Questo Servizio resta sollevato da qualsiasi responsabilità e danno a terzi.

9. Qualunque variante all'opera assentita dovrà essere preventivamente autorizzata dal Servizio Scrivente.

10. L'opera assentita dovrà essere sempre tenuta in perfetto stato di manutenzione.

11. Al termine dei lavori dovranno essere ripristinate ideali condizioni idrauliche e morfologiche delle zone interessate dai lavori, con particolare cura alla stabilità delle sponde, che qualora dovessero essere soggette a fenomeni di instabilità, per cause da imputarsi all'intervento di cui trattasi, dovranno essere ripristinate secondo le direttive dell'Amministrazione competente, con spese a carico del Concessionario.

12. I lavori da effettuarsi per porre rimedio ad eventuali effetti negativi sul corso d'acqua dovuti all'opera assentita (deposito di materiali, deviazione e/o ramificazione della corrente, innesco e/o accentuazione di erosioni, scalzamento di opere di difesa, intercettamento di rami e tronchi d'albero ecc. ecc.) sono a carico esclusivo del Richiedente.

13. In caso di mancato ripristino dello stato dei luoghi, o nel caso del mancato rispetto delle prescrizioni da parte del Concessionario, potrà provvedere il Servizio scrivente con recupero delle spese a carico del Concessionario.

14. Il Richiedente è tenuto a consentire in qualunque momento l'accesso all'area al personale di questa Amministrazione, nonché alle imprese da questa incaricate.

15. E' espressamente vietato eseguire nell'alveo, nelle sponde e nelle fasce di rispetto, escavazioni, buche, sbarramenti, manomissioni o alterazioni di qualsiasi genere.

16. I lavori nel corso d'acqua e sue pertinenze, finalizzati alla conservazione dell'opera ammessa, sono a totale carico del Richiedente.

17. Per sopravvenuti motivi idraulici e/o di pubblico interesse, questo Servizio può revocare il nulla osta e ordinare il ripristino dei luoghi, ovvero prescrivere modifiche.

18. Qualsiasi variazione circa la titolarità dell'opera in questione dovrà essere tempestivamente comunicata al Servizio scrivente.

19. La violazione alle disposizioni del presente provvedimento sarà punita con le sanzioni previste dalle norme vigenti in materia di Polizia Idraulica.

20. Di stabilire che la presente determinazione dirigenziale dovrà essere esibita ad ogni richiesta del personale addetto alla vigilanza idraulica.

L'originale del presente atto è conservato presso l'archivio informatico del Servizio e una copia sarà trasmessa all'A.R.P.A.E. - A.A.C. di Bologna.

Di dare pubblicità e trasparenza al presente atto secondo quanto previsto dal D.Lgs. n. 33/2013 e s.m.i. e dalle vigenti direttive regionali.

Di dare atto infine che, per quanto previsto in materia di pubblicità, trasparenza e diffusione di informazioni, si provvederà ai sensi delle disposizioni normative ed amministrative richiamate in parte narrativa.

Davide Parmeggiani

AREA DI
DEPOSITO
OCCUPAZIONE
TEMPORANEA

via delle Rose

L

M

N

P

1


2

3



4

5

6

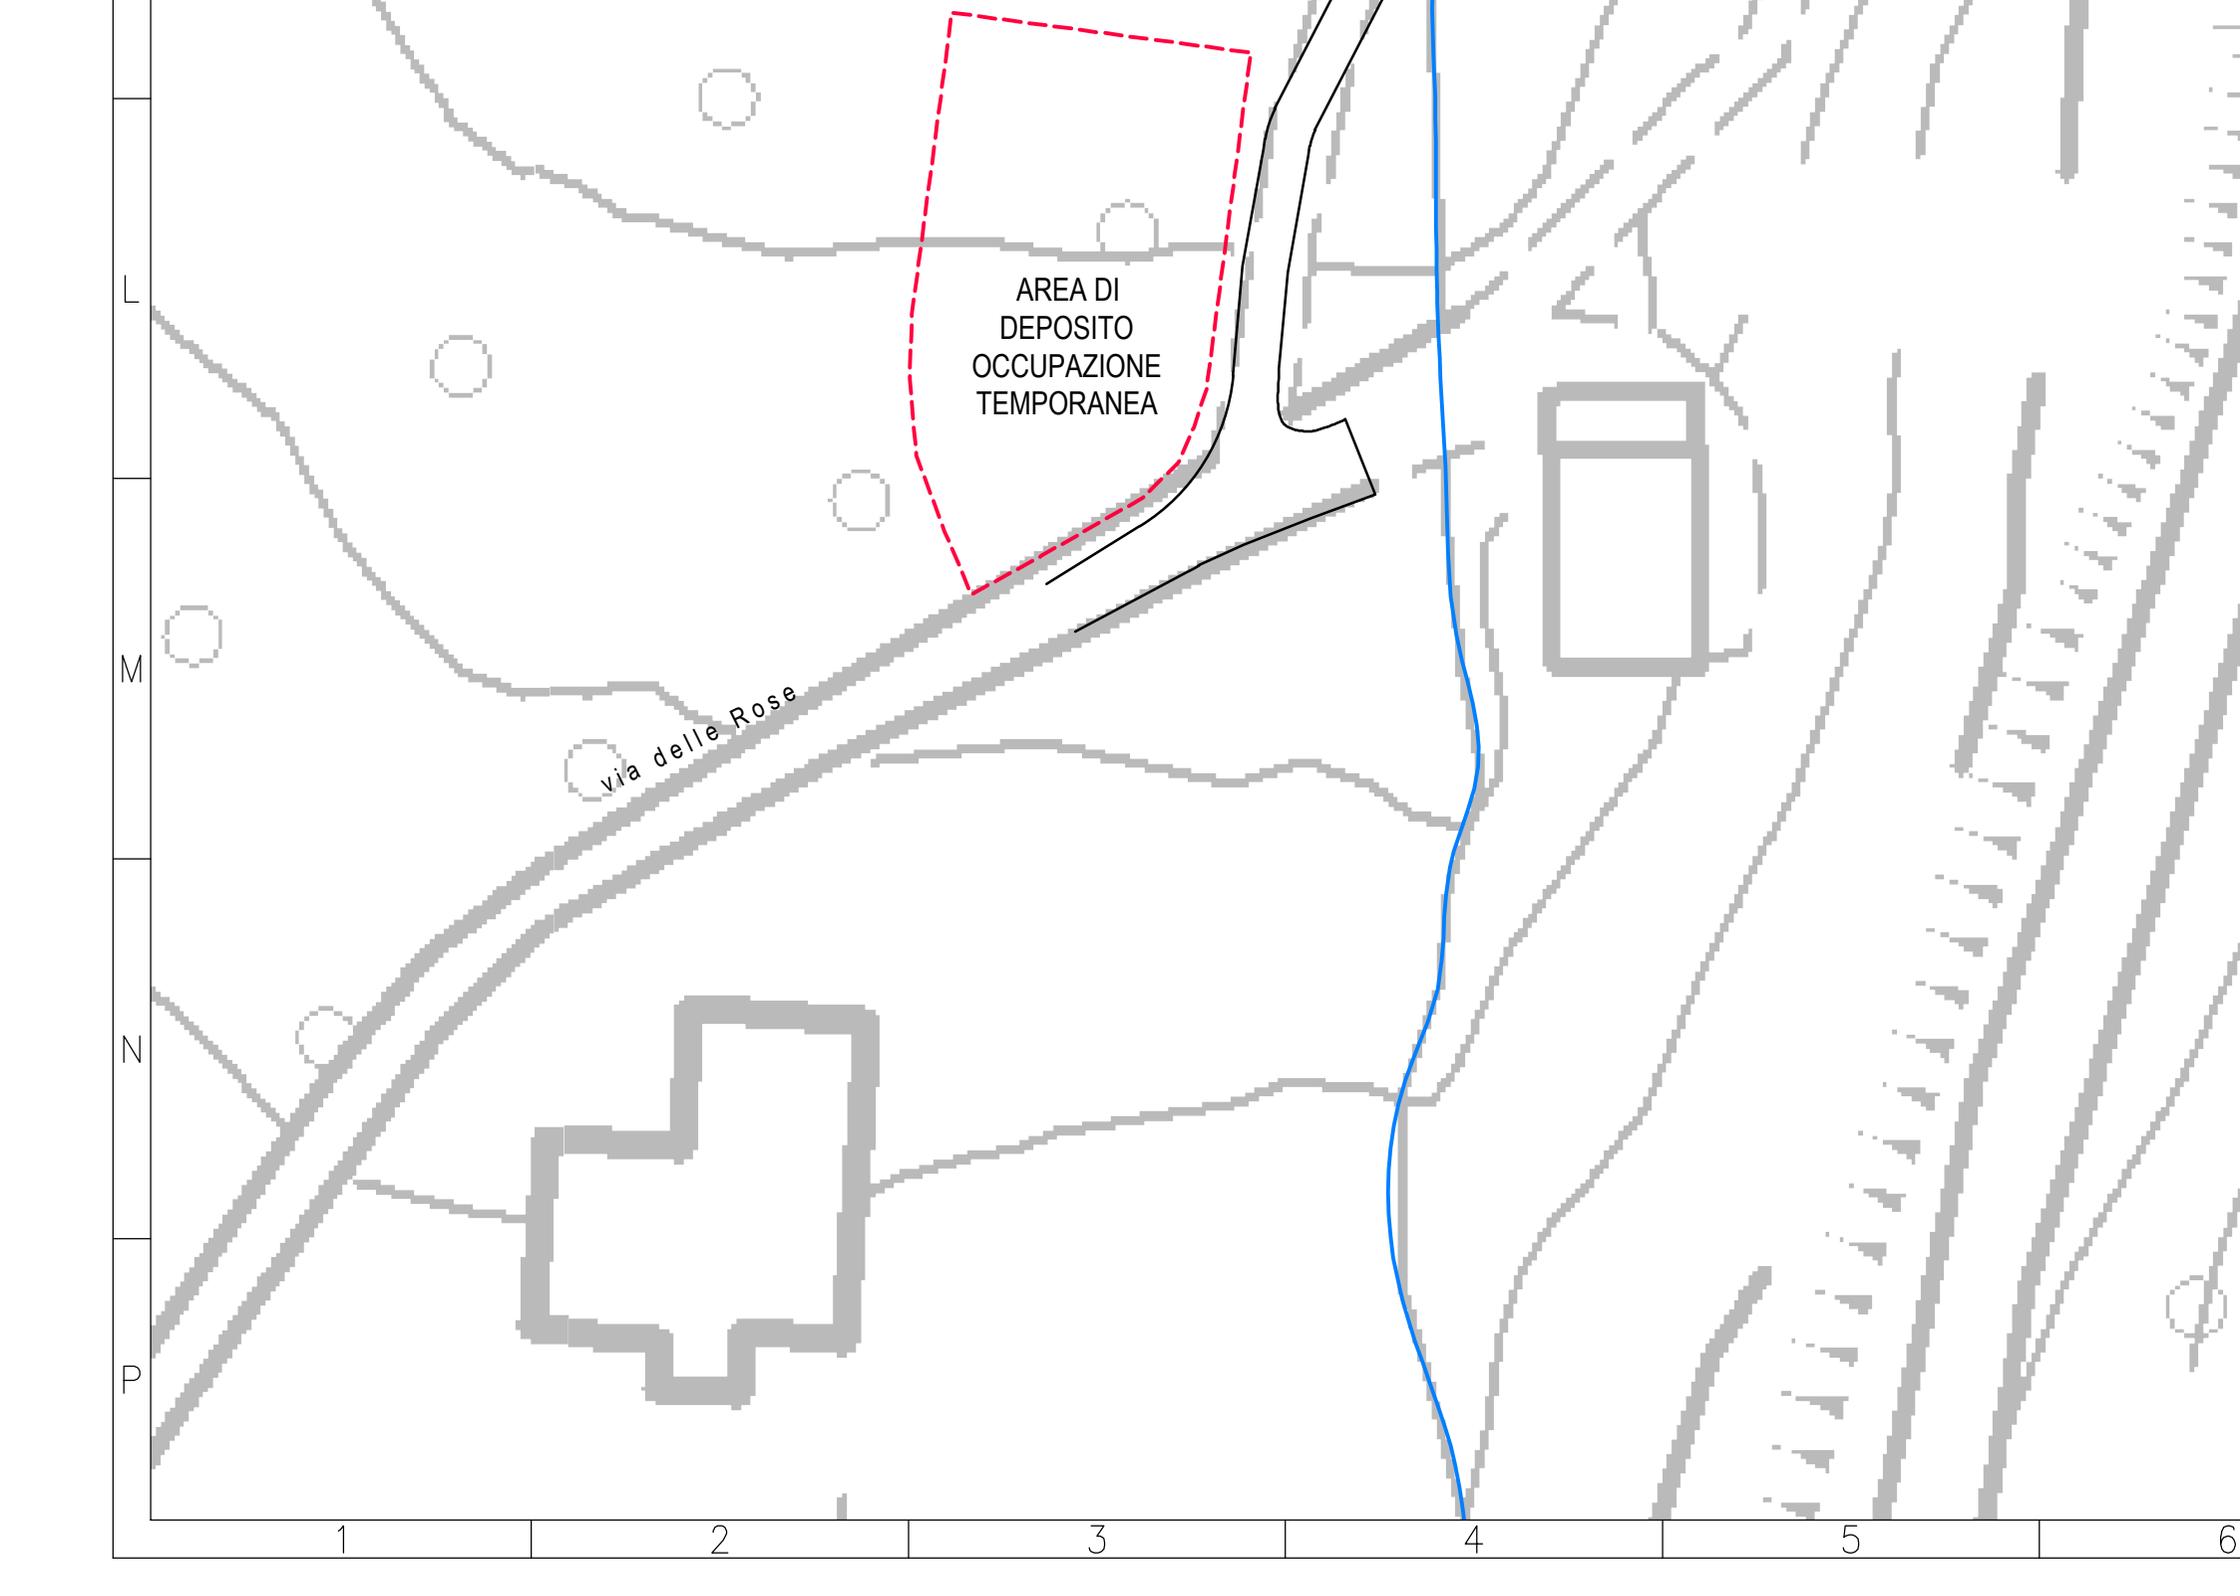

FOCUS DI INASTRA IN
ACCIAIO E REALIZZAZIONE
DI IDONEA RAMPA IN
TERRA

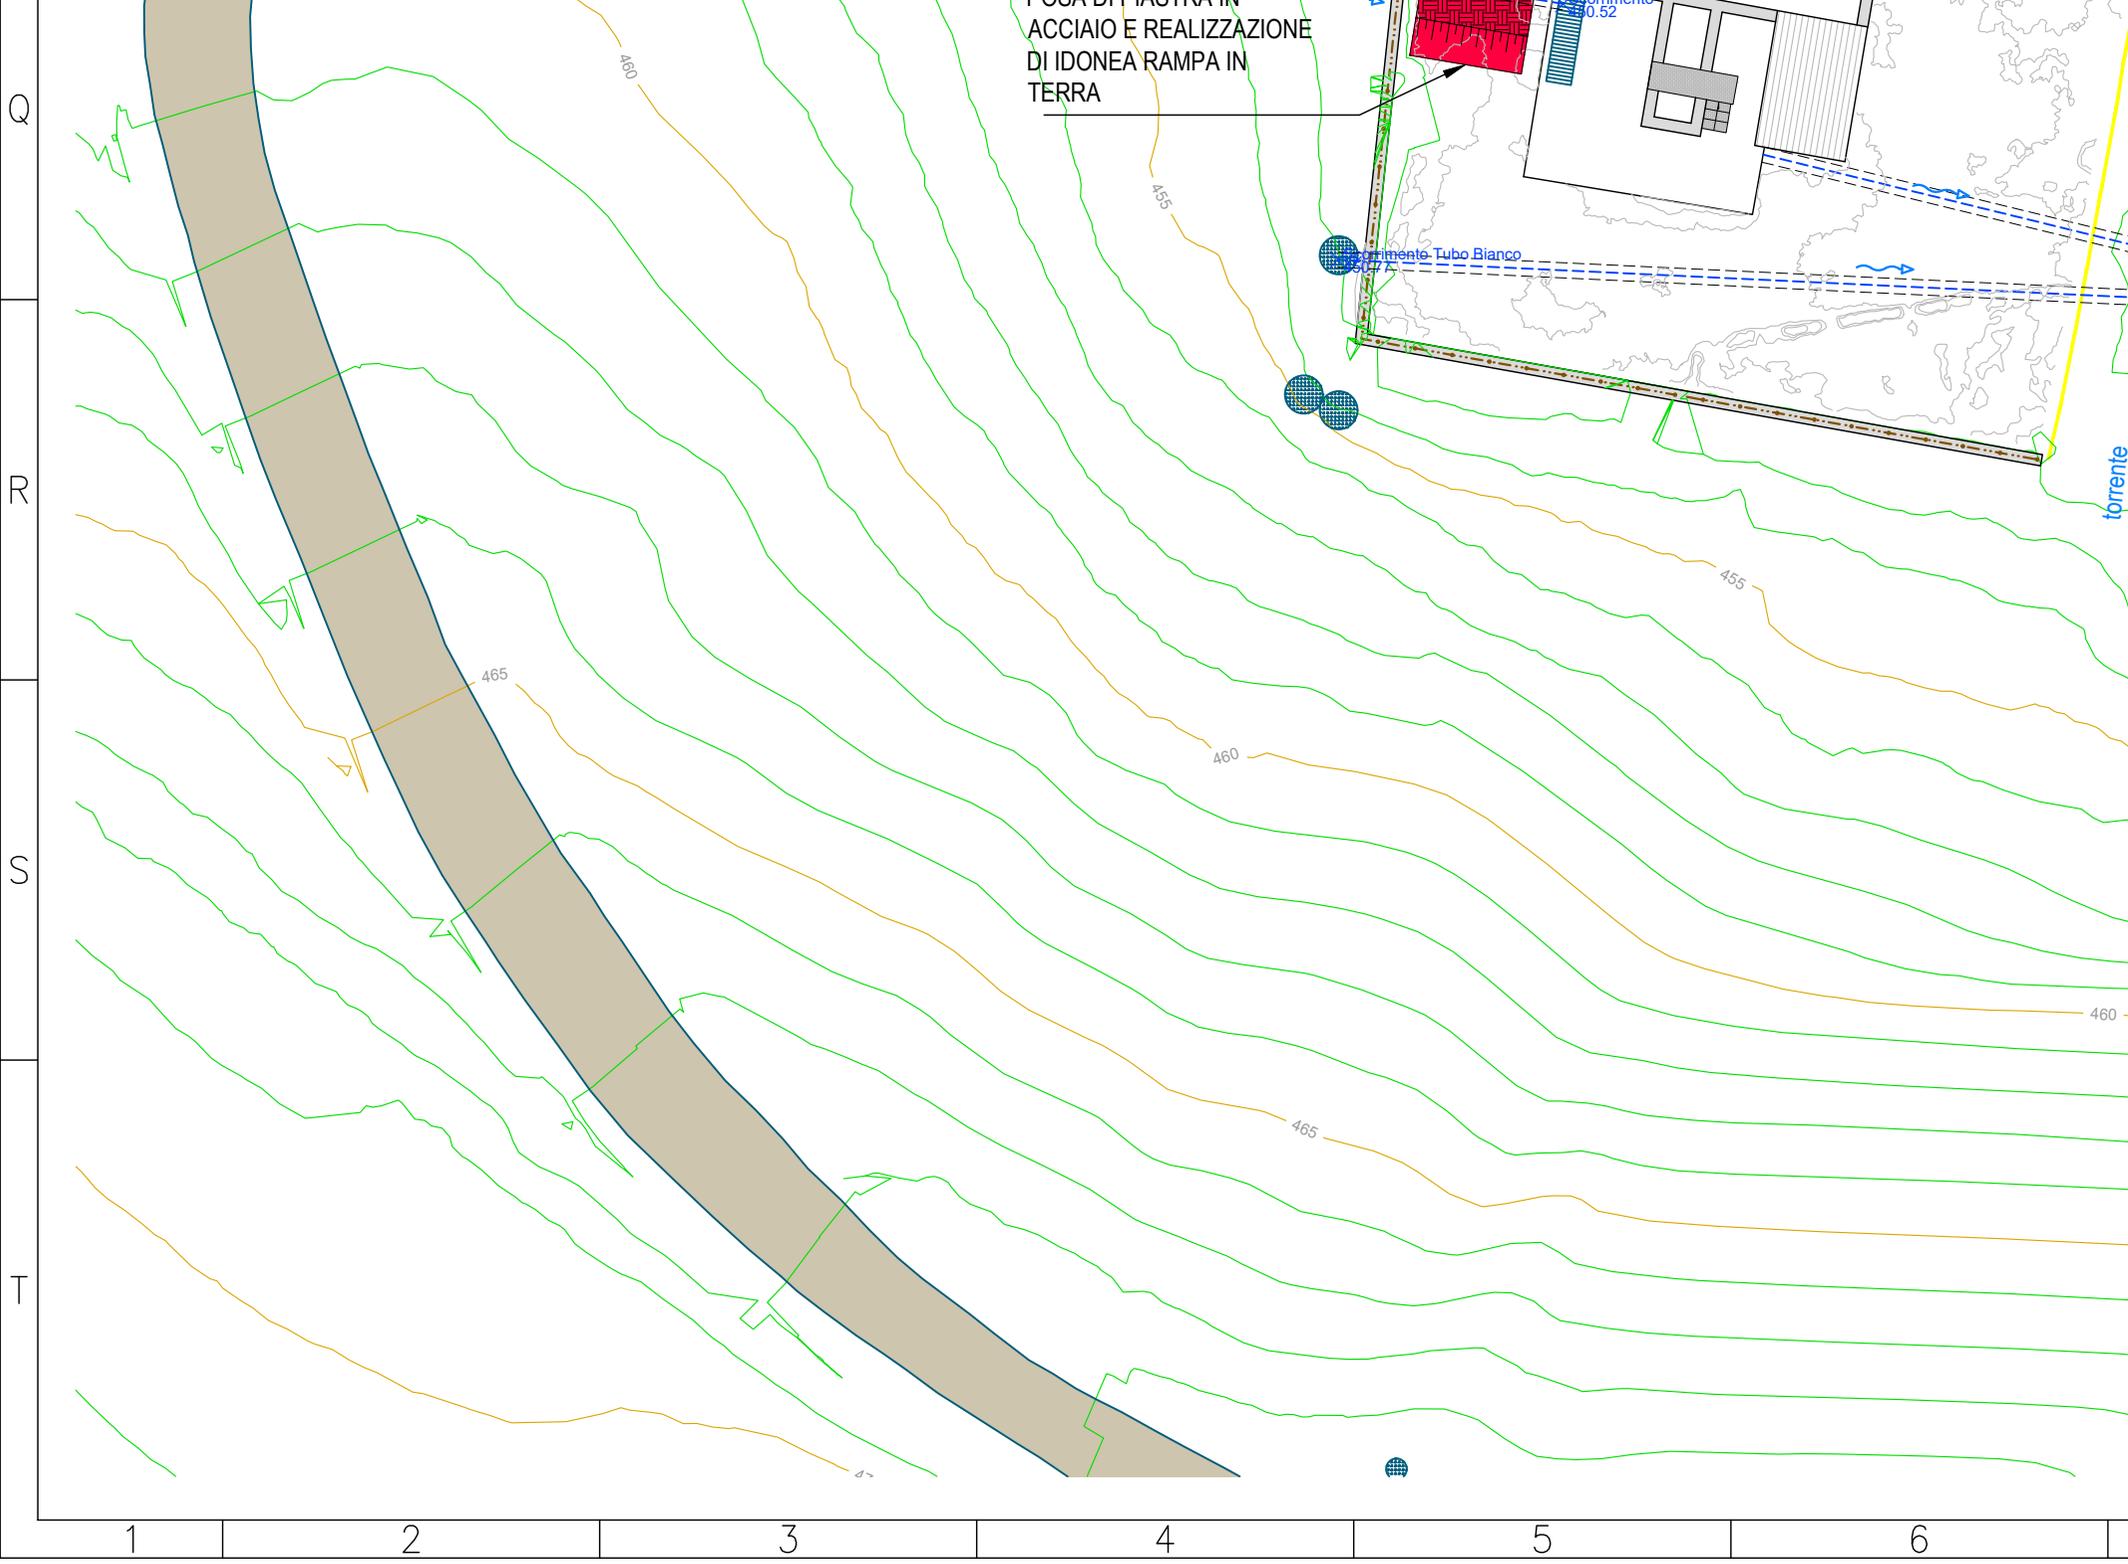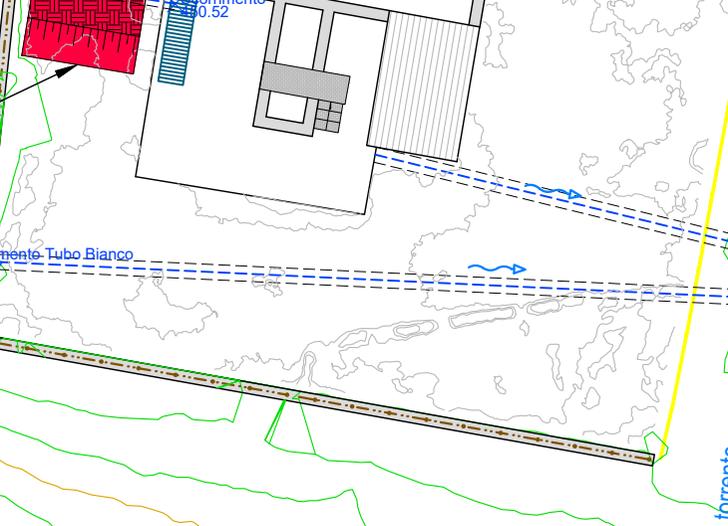

Q

R

S


T

Scorrimento Tubo Bianco (Rilievo 2018)
450.23m (fognatura bianca competenza
Comunale)

FOSSO RIVESTITO IN PIETrame
INTASATO CON CLS MAGRO SU
LETTA IN CLS MAGRO

CONFIGURAZIONE DURANTE LE LAVORAZIONI

SCALA 1:100

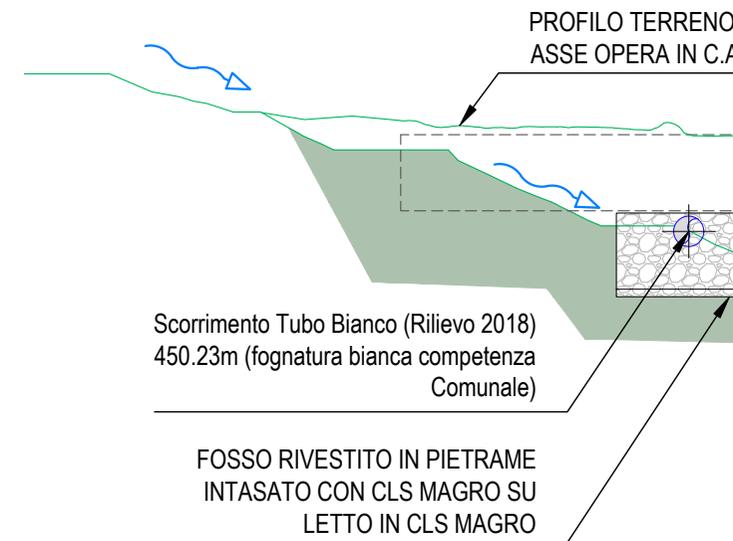

1

2

3

4

5

6

SI ATTESTA CHE IL PRESENTE DOCUMENTO È COPIA CONFORME DELL'ATTO ORIGINALE FIRMATO DIGITALMENTE.