

ARPAE
Agenzia regionale per la prevenzione, l'ambiente e l'energia
dell'Emilia - Romagna

* * *

Atti amministrativi

Determinazione dirigenziale	n. DET-AMB-2021-77 del 12/01/2021
Oggetto	Modifica non sostanziale ed aggiornamento del provvedimento di Autorizzazione Unica Ambientale (AUA), adottato ai sensi del D.P.R. 59/2013 da ARPAE - SAC di Bologna/AACM con Determinazione dirigenziale DET-AMB-2017-1671 del 29/03/2017 rilasciato dal SUAP del Nuovo Circondario Imolese con provvedimento Prot. n. 3637 del 31/03/2017, modificato ed integrato Det-Amb-2018-2058 del 27/04/2018, con scadenza di validità in data 31/03/2032, per l'impianto destinato ad attività di preparazione pasti e servizio ristorazione self-service sito in Comune di Castel Gulfo BO, via della Concia n. 15, intestato alla società I Due Castelli S.r.l. .
Proposta	n. PDET-AMB-2021-84 del 11/01/2021
Struttura adottante	Servizio Autorizzazioni e Concessioni di Bologna
Dirigente adottante	PATRIZIA VITALI

Questo giorno dodici GENNAIO 2021 presso la sede di Via San Felice, 25 - 40122 Bologna, il Responsabile della Servizio Autorizzazioni e Concessioni di Bologna, PATRIZIA VITALI, determina quanto segue.

ARPAE - AREA AUTORIZZAZIONI E CONCESSIONI METROPOLITANA¹

DETERMINA

Oggetto: Modifica non sostanziale ed aggiornamento del provvedimento di Autorizzazione Unica Ambientale (AUA), adottato ai sensi del D.P.R. 59/2013 da ARPAE - SAC di Bologna/AACM con Determinazione dirigenziale DET-AMB-2017-1671 del 29/03/2017 rilasciato dal SUAP del Nuovo Circondario Imolese con provvedimento Prot. n. 3637 del 31/03/2017, modificato ed integrato Det-Amb-2018-2058 del 27/04/2018, con scadenza di validità in data 31/03/2032, per l'impianto destinato ad attività di preparazione pasti e servizio ristorazione self-service sito in Comune di Castel Gulfo BO, via della Concia n. 15, intestato alla società I Due Castelli S.r.l. .

LA RESPONSABILE

AREA AUTORIZZAZIONI E CONCESSIONI METROPOLITANA

Decisione

1. Dispone la **modifica non sostanziale** del provvedimento di **Autorizzazione Unica Ambientale (AUA²)** relativo alla società I Due Castelli S.r.l. (C.F. e P.IVA 02069481204) per l'impianto destinato ad attività di preparazione pasti e servizio ristorazione self-service, sito in Comune di Castel Gulfo (BO), via della Concia n. 15, adottato ai sensi del D.P.R. 59/2013 da Arpae-SAC di Bologna con Det-Amb-2017-1671 del 29/03/2017 rilasciato dal SUAP del Nuovo Circondario Imolese con provvedimento Prot.n. 3637 del 31/03/2017 (modificato ed integrato da ARPAE - SAC di Bologna con DET-AMB-2018-2058 del 27/04/2018), con scadenza di validità in data 31/03/2032, vigente per le matrici ambientali scarico di acque reflue in pubblica fognatura, Emissioni in atmosfera ed impatto acustico, per modifica della matrice scarico di acque reflue in pubblica fognatura in seguito alla presentazione del progetto definitivo

¹ Ai sensi della L.R. 13/2015 a decorrere dal 01/01/2016 le funzioni amministrative della Città Metropolitana di Bologna (precedentemente di competenza della Provincia di Bologna) sono state acquisite da ARPAE-SAC di Bologna, denominata dal 01/01/2019 ARPAE - Area Autorizzazioni e Concessioni Metropolitana.

² Ai sensi dell'art. 3 del D.P.R. 59/2013 "Regolamento recante la disciplina dell'autorizzazione unica ambientale e la semplificazione di adempimenti amministrativi in materia ambientale gravanti sulle piccole e medie imprese e sugli impianti non soggetti ad autorizzazione integrata ambientale.....".

- dell'impianto di trattamento dei reflui prodotti dalla cucina centralizzata e dal ristorante self-service, con prosecuzione senza modifiche delle altre matrici autorizzate.
2. Sospende, in quanto non ritenuta più necessaria dal Gestore del Servizio Idrico Integrato (Hera Spa), l'attività di monitoraggio delle acque reflue effettuata dal Titolare dello scarico confermando la necessità di completare ed attivare l'adeguamento impiantistico proposto nei tempi programmati.
 3. **Integra ed aggiorna l'elenco della documentazione tecnica di riferimento dell'Allegato A all'AUA vigente con :**
 - **Relazione datata Gennaio 2019 "Attività di gestione e monitoraggio dello scarico dei reflui produttivi anno 2018" in atti di Arpae al PG/2019/38829 del 11/03/2019;**
 - **Relazione tecnica datata Aprile 2019 e relativi Elaborati grafici di Progetto definitivo Tav.1 e Tav.2 "Progetto realizzazione impianto di trattamento reflui" in atti di Arpae al PG/2019/93402 del 13/06/2019;**
 - **Elaborati grafici di Progetto definitivo Tav.3 e Tav.4 "Stato di fatto e di progetto complessivo della rete fognaria aziendale" in atti di Arpae al PG/2019/120286 del 31/07/2019.**
 4. Conferma la validità di tutti gli altri contenuti e degli effetti del provvedimento di Autorizzazione Unica Ambientale in oggetto del quale il presente atto costituisce modifica ed integrazione e, ad esso, dovrà essere allegato e conservato a cura del Titolare dell'impianto.
 5. Trasmette il presente provvedimento allo Sportello Unico delle Attività Produttive (S.U.A.P.) territorialmente competente per il rilascio dell'Autorizzazione Unica Ambientale³.
 6. Dispone che il presente atto venga pubblicato sul sito web istituzionale di ARPAE alla sezione *Amministrazione Trasparente*.
 7. Rammenta che avverso il presente provvedimento unico è esperibile, ai sensi del nuovo Codice del Processo Amministrativo, un ricorso giudiziario avanti al Tribunale Amministrativo Regionale di Bologna nel termine di sessanta giorni e, in alternativa, ricorso straordinario al Capo dello Stato, nel termine di centoventi giorni, decorrenti entrambi dalla data di notifica o di comunicazione dell'atto o dalla piena conoscenza di esso.

Motivazione

- La società I Due Castelli (C.F. e P.IVA 02069481204) con sede legale in Comune di Castel Guelfo (BO), via della Concia n.15 c.a.p.40023, per l'impianto ivi ubicato, ha presentato, al S.U.A.P del Nuovo Circondario Imolese, in risposta a specifica prescrizione dell'Allegato A dell'AUA vigente, la relazione sull'attività di gestione e monitoraggio dello scarico dei reflui produttivi Anno 2018 che il SUAP con propria nota Prot.n.2891 del 11/03/2019, pervenuta in atti di Arpae-AACM in pari data al PG/2019/38829 e

³ Ai sensi dell'art.4 comma 7 del D.P.R. 59/2013.

confluita nella **Pratica SINADOC 15200/2019**, ha trasmesso ad Arpae e ad Hera Spa, Gestore del Servizio Idrico Integrato.

- Hera Spa con propria nota Prot.31955 del 27/03/2019, pervenuta agli atti di ARPAE-AACM in pari data al PG/2019/48787 ed allagata in calce alla presente determina, ha valutato favorevolmente quanto comunicato dal titolare dell'AUA ritenendo non più necessario il monitoraggio dello scarico invitando la ditta a completare la progettazione degli adeguamenti impiantistici previsti e la loro realizzazione nei tempi programmati.
- La società I Due Castelli , ha presentato, al S.U.A.P del Nuovo Circondario Imolese, in risposta a specifica prescrizione dell'Allegato A dell'AUA vigente, il progetto definitivo dell'impianto di trattamento dei reflui che il SUAP con propria nota Prot.n.7547 del 13/06/2019, pervenuta in atti di Arpae-AACM in pari data al PG/2019/93402, ha trasmesso ad Arpae e ad Hera Spa, Gestore del Servizio Idrico Integrato.
- La società I Due Castelli , ha presentato, al S.U.A.P del Nuovo Circondario Imolese, ad integrazione della documentazione progettuale, integrazione progettuale volontaria che il SUAP con propria nota Prot.n.9863 del 31/07/2019, pervenuta in atti di Arpae-AACM in pari data al PG/2019/120286, ha trasmesso ad Arpae e ad Hera Spa, Gestore del Servizio Idrico Integrato.
- Hera Spa con propria nota Prot.88206 del 13/09/2019, pervenuta agli atti di ARPAE-AACM in data 17/09/2019 al PG/2019/147757 ed allagata in calce alla presente determina, ha espresso parere favorevole condizionato con prescrizioni in merito al progetto presentato ed alla gestione del relativo scarico in pubblica fognatura.
- Il referente AUA di ARPAE-AACM, valutata non sostanziale quanto comunicato, ritenuta esaustiva la documentazione pervenuta, preso che il Comune di Castel Guelfo, in regime di silenzio-assenso, non ha evidenziato nulla di ostativo rispetto al progetto presentato ed allo scarico in pubblica fognatura, ritenuto opportuno ai sensi dell'articolo 6 comma 1 del D.P.R. 59/2013 aggiornare l'A.U.A. vigente, ha provveduto a redigere la proposta di adozione della modifica non sostanziale e aggiornamento della documentazione di riferimento dell'Allegato A del vigente provvedimento di Autorizzazione Unica Ambientale DET-AMB-2017-1671 del 29/03/2017, modificato ed integrato con Det-Amb-2018-2058 del 27/04/2018, confermando tutti gli altri contenuti e gli effetti del provvedimento di adozione dell'A.U.A. medesimo, del quale il presente atto costituisce modifica ed integrazione, **compresa la scadenza di validità del provvedimento fissata al 31/03/2032. Non sono dovuti oneri istruttori ad ARPAE.**

Allegati come parti integranti e sostanziali della presente determina:

- Copia nota Hera Spa Prot.31955 del 27/03/2019 in atti di Arpae in pari data al PG/2019/48787;
- Copia parere favorevole condizionato con prescrizioni in merito al progetto presentato ed alla gestione del relativo scarico espresso da Hera Spa con nota Prot.88206 del 13/09/2019 in atti di Arpae in data

17/09/2019 al PG/2019/147757.

Bologna, data di redazione 11/01/2021

LA RESPONSABILE
Area Autorizzazioni e Concessioni Metropolitana
*Patrizia Vitali*⁴

Documento prodotto e conservato in originale informatico e firmato digitalmente ai sensi dell'art. 20 del “Codice dell'Amministrazione Digitale” nella data risultante dai dati della sottoscrizione digitale.

L'eventuale stampa del documento costituisce copia analogica sottoscritta con firma a mezzo stampa predisposta secondo l'articolo 3 del D.Lgs. 39/1993 e l'articolo 3bis, comma 4bis del Codice dell'amministrazione digitale.

⁴ Firma apposta ai sensi della Deliberazione del Direttore Generale di ARPAE n. DEL-2018-113 del 17/12/2018 con la quale è stato assegnato il nuovo incarico di Responsabile Area Autorizzazioni e Concessioni Metropolitana di ARPAE alla dott. sa Patrizia Vitali.



HERA S.p.A.
Direzione Acqua
Via Razzaboni 80 41122 Modena
tel. 059.407111 fax. 059.407040
www.gruppohera.it

Modena, 27 marzo 2019
Prot.n. 31955

Fognatura e Depurazione Emilia
Servizio Tecnico/MC

Ns.Rif.: Hera Spa Prot.n.26013 del 11/03/2019

Oggetto: Pratica AUA Ditta **I DUE CASTELLI SRL - zona intervento: CASTEL GUELFO DI BOLOGNA (BO) Via della Concia nc. 15** con attività di preparazione pasti e servizio ristorazione Self-Service.

Valutazione documentazione a seguito di trasmissione "Relazione su attività di gestione e monitoraggio dello scarico dei reflui produttivi Anno 2018"

Con riferimento alla documentazione relativa all'oggetto trasmessa dallo Suap del Nuovo Circondario Imolese - Ufficio Tecnico Associato Prot.n.2891/2019 Rif. 2032/2019, assunta da Hera Spa con PG.n.26013 del 11/03/2019, redatta dal Tecnico Incaricato Dott. Filippo Busi iscritto all'Ordine Interprovinciale dei Chimici e dei Fisici dell'Emilia Romagna - n.1245, si prende atto dell'attività di monitoraggio attuata nel 2018.

Visti i pareri allo Scarico di HERA Spa PG.n.29176 del 17/03/2017 e PG.n.16975 del 15/02/2018 rilasciati a nome della ditta in oggetto e relativi all'insediamento produttivo di cui sopra;

Visto Regolamento del Servizio Idrico Integrato Parte C, approvato dall'Assemblea dell'Agenzia di Ambito per i Servizi Pubblici di Bologna in data 23/05/2007 e successivamente in data 28/05/2008;

Viste le determinate AUA Det-Amb-2017-1671 del 29/03/2017, atto rilasciato dallo Suap con Prot.n.3637 del 29/03/2017, e la successiva Modifica non sostanziale ed integrazione Det-Amb-2018-2058 del 27/04/2018;

Si comunica quanto segue:

- 1) Si valuta favorevolmente la modifica del progetto di trattamento dei reflui, da sistema a biodischi proposto nel progetto preliminare, a sistema di filtrazione su sabbia e filtrazione su carboni attivi;
- 2) Si valuta favorevolmente l'adozione di procedure atte a ridurre il tenore degli inquinanti, ovvero a partire già da marzo 2019 utilizzo di prodotti detergenti ecocompatibili e adeguata formazione del personale;

- 3) Per quanto attiene alla proposta di proseguimento del monitoraggio, si valuta non più necessario il proseguimento di tale attività ritenendo più che esauritivi i risultati acquisiti dal 2018 fino ad ora;
- 4) Conseguentemente ai dati analitici emersi, nonostante l'attività di pulizia effettuata a mezzo auto-spurgo, considerato il permanere del superamento dei limiti autorizzati in particolare per i parametri COD - BOD5 e Tensioattivi Totali, si ritiene di dover richiamare la Ditta all'osservanza tassativa del cronoprogramma* approvato nell'atto Det-Amb-2018-2058 del 27/04/2018, indipendentemente dalla gestione di affidamento appalti dell'azienda, ovvero di quanto disposto al punto 2 dell'atto ed al rispetto di quanto previsto nell'allegato A, in sintesi:
 - presentazione progetto elaborato entro aprile 2019;
 - inizio lavori realizzazione impianto entro giugno 2019 - completamento opere entro dicembre 2019.

Visti l'art.51 del Regolamento SII Parte C e l'art.130 del D.Lgs 152/06 e s.m.i.

Per il mancato rispetto delle prescrizioni contenute nel presente parere, Hera S.p.A. si riserva la facoltà di richiedere all'Autorità competente la sospensione e/o la revoca dell'Autorizzazione allo scarico.

Sono fatte salve le eventuali indicazioni e/o prescrizioni espresse da Arpae.

All.:*cronoprogramma_R2 Rif.Prot.Hera n.12206 del 02/02/2018 (Documentazione tecnica di riferimento agli atti di Arpae – Sac di Bologna “cronoprogramma al 2019 per la realizzazione interventi di adeguamento”).

Distinti saluti.

(Referente: Monica Castrucci – Tel.0532780129 – mail: monica.castrucci@gruppohera.it)

Firmata digitalmente
Responsabile
Fognatura e Depurazione Emilia
Ing. GianNicola Scarcella



HERA S.p.A.
Direzione Acqua
Via Razzaboni 80 41122 Modena
tel. 059.407111 fax. 059.407040
www.gruppohera.it

Modena, 13 settembre 2019
Prot. n. 88206

Fognatura e Depurazione Emilia
Servizio Tecnico GP/mc

Ns.Rif.: Hera Spa Prot.n.58583 del 13/06/2019
Pa&S n.30/2019

Spett.li

NUOVO CIRCONDARIO IMOLESE
Ufficio Tecnico Associato
COMUNE DI CASTEL GUELFO DI BOLOGNA
PEC: uta-suap@pec.nuovocircondarioimolese.it

e

ARPAE Area Autorizzazioni Concessioni metropolitana
Via S. Felice n. 25
40122 Bologna
PEC: aobo@cert.arpa.emr.it

Oggetto: Istanza di trasmissione progetto definitivo adeguamento impiantistico sistema trattamento reflui produttivi - Pratica AUA Ditta **I DUE CASTELLI SRL - zona intervento: Castel Guelfo di Bologna (BO) Via Della Concia nc.15** con attività di preparazione pasti industriali e servizio di ristorazione Self-Service.

Parere per Variante impiantistica - Valutazione documentazione riferita all'AUA DET-AMB-2017-1671 del 31/03/2017 e successiva modifica ed integrazione DET-AMB-2018-2058 del 27/04/2018

- Responsabile dello scarico: **I DUE CASTELLI SRL – nella figura del Legale Rappresentante Pro Tempore – con sede legale a Castel Guelfo di Bologna (BO) Via Della Concia nc.15 P.Iva: 02069481204**
- Indirizzo dell'insediamento da cui ha origine lo scarico: **Castel Guelfo di Bologna (BO) Via Della Concia nc.15.**
- Destinazione d'uso dell'insediamento: **Attività di preparazione pasti industriali e servizio di ristorazione Self-Service**
- Fonte di prelievo: **approvvigionamento idrico da pubblico acquedotto**
- Tipologia di scarico:
 - **Acque reflue industriali da attività di preparazione pasti e servizio ristorazione**
 - **Reflui civili, acque meteoriche**
- Ricettore dello scarico: **Fognatura Pubblica di tipo separato di Via Della Concia**
- Sistemi di trattamento prima dello scarico:
 - **Tattamento acque di processo: impianto di depurazione a fanghi attivi composto da n.2 vasche degrassatori (una esistente + vasca A di progetto nuovo impianto), n. 1 vasca di equalizzazione (B), vasca di ossidazione (C) e vasca di sedimentazione (D)**
 - **Tattamento reflui civili: vasche imhoff**
- Impianto finale di trattamento: **Depuratore di Castel Guelfo di Bologna – Via Molino**

Richiamate la determina AUA DET-AMB-2017-1671 del 31/03/2017 e la successiva modifica ed integrazione DET-AMB-2018-2058 del 27/04/2018, rilasciate a nome della ditta medesima e relative all'insediamento produttivo di cui sopra;

Visti i pareri di Hera Spa Prot.n.29176 del 17/03/2017, Prot.n.16975 del 15/02/2018;

Vista la nota di Hera Spa per "valutazione monitoraggio scarico reflui produttivi anno 2018" Prot.n.31955 del 27/03/2019 nella quale veniva valutata favorevolmente la modifica del progetto di trattamento reflui da sistema a biodischi (progetto preliminare), a sistema di filtrazione su sabbia e carboni attivi;

Sede legale: Viale Carlo Berti Pichat 2/4 40127 Bologna
C.F./Partita IVA Registro Imprese BO 04245520376
Capitale Sociale int. vers. € 1.489.538.745

Vista la documentazione allegata alla domanda redatta dal Tecnico Incaricato Dott. Filippo Busi – iscritto all'Ordine dei Chimici Interprovinciale E.R. – n.1245, comprensiva di:

- Elaborato grafico Tav.1 – layout impianto fanghi attivi;
- Elaborato grafico Tav.2 – stato di fatto e di progetto;
- Relazione tecnica progetto definitivo;

Viste le integrazioni volontarie pervenute, assunte con Prot. Hera Spa n.75386 del 01/08/2019 comprensive di:

- Elaborato grafico Tav.4 – Stato di progetto Rete fognari complessiva;

Rilevato che :

- o il nuovo progetto prevede una nuova valutazione di trattamento dei reflui con la realizzazione di un impianto a fanghi attivi a biomassa sospesa;
- o nella relazione tecnica viene specificato che la produzione attuale di pasti è pari a 2000 pasti/giorno e che in fase di progetto si considera un aumento della produzione fino a 4000 pasti /giorno;
- o verrà mantenuta attiva la vasca di degrassaggio esistente che raccoglie i reflui provenienti dalla cucina centralizzata mentre l'altra vasca di degrassaggio verrà riconvertita a sollevamento (E) e che come da Elaborato Grafico Tav.1 "particolare A" sarà reso scollegato dalla fognatura esistente permettendo il flusso dei reflui esclusivamente verso l'impianto di trattamento;

Si esprime **PARERE FAVOREVOLE** al rilascio dell'autorizzazione allo scarico in pubblica fognatura ai sensi del D.L.gs. n.152/06 e s.m.i., **CONDIZIONATO** al rispetto delle seguenti prescrizioni/condizioni:

- 1) è fatto obbligo dare immediata comunicazione ad Hera S.p.A. – Fognatura e Depurazione Emilia, dei guasti agli impianti o di altri fatti o situazioni che possono costituire occasioni di pericolo per la salute pubblica e/o pregiudizio per l'ambiente;
- 2) l'Ente gestore ha la facoltà di sospendere temporaneamente l'autorizzazione in caso di disservizi, guasti o malfunzionamento del servizio fognario – depurativo;
- 3) il titolare dello scarico si impegna ad osservare tutte le prescrizioni che gli verranno impartite da HERA S.p.A. e dai suoi incaricati in relazione all'impianto autorizzato;
- 4) al personale dipendente di HERA S.p.A. addetto al controllo degli scarichi in pubblica fognatura, è consentito in qualsiasi momento l'accesso agli impianti per verifiche, ispezioni, controlli e prelievo campioni, con le modalità definite nel regolamento del servizio idrico integrato;
- 5) per la determinazione delle concentrazioni inquinanti immesse in fognatura HERA potrà effettuare prelievi delle acque di scarico dal punto di campionamento ufficiale, indicato in planimetria, secondo le proprie procedure interne di campionamento ed analisi e in ogni caso con modalità conformi alla Direttiva RER n.1480/2010.
- 6) **Il titolare dello scarico è tenuto a presentare ad Hera Spa - Fognatura e Depurazione Emilia, denuncia annuale degli scarichi effettuati (entro il 31 gennaio di ogni anno per gli scarichi effettuati nell'anno solare precedente) così come indicato nel regolamento SII;**
- 7) **Il titolare dello scarico deve stipulare con Hera S.p.A apposto contratto per il servizio di depurazione reflui industriali come previsto dalla Delibera della Regione Emilia Romagna n. 1480 del 11/10/2010. Il contratto dovrà essere sottoscritto prima dell'attivazione dello**

scarico e, per gli scarichi già attivi, non oltre 30 giorni dalla data di emissione dell'atto autorizzativo;

8) devono essere osservate le prescrizioni descritte nella pianta planimetrica e nella relazione tecnica, acquisite agli atti d'ufficio, che costituiscono parte integrante del presente parere;

9) lo scarico delle acque industriali deve rispettare i limiti di emissione previsti dalla Tabella 3 Allegato 5 del D.Lgs 152/06 colonna scarichi in pubblica fognatura ed il controllo avverrà nei punti così contraddistinti in planimetria:

- PC1 pozzetto campionamento acque di processo;

10) il presente parere è subordinato alle seguenti prescrizioni tecniche da realizzarsi entro e non oltre il 30/06/2020; in concomitanza della conclusione lavori - trattandosi di Stato di Progetto al termine dei lavori si chiede di darne immediata comunicazione, corredata da documentazione fotografica, ad Hera Spa – Fognatura e Depurazione Emilia (indirizzo PEC: heraspadirezioneacqua@pec.gruppohera.it):

- identificazione mediante targhetta esterna o altro sistema identificativo del punto di campionamento PC1;
- installazione, come da progetto, di misuratore di portata magnetico sulla linea di scarico dell'impianto di trattamento;

11) punti di scarico finale in pubblica fognatura contraddistinti in planimetria:

- S1 scarico finale acque di processo, reflui civili
- S2 scarico finale acque meteoriche;

12) lo scarico contraddistinto al punto S2 - costituito unicamente da acque meteoriche dovrà risultare attivo soltanto in caso di precipitazioni meteoriche;

13) i fanghi derivanti dai trattamenti depurativi dovranno essere conferiti a Ditta autorizzata ai sensi della vigente normativa in materia di smaltimento dei rifiuti. La documentazione comprovante l'avvenuto smaltimento dovrà essere resa disponibile a richiesta degli incaricati al controllo;

14) il misuratore di portata di tipo magnetico installato sulla linea di scarico delle acque di processo dovrà essere mantenuto in perfetta efficienza ed accessibile in ogni momento, in caso di sostituzione si chiede di darne comunicazione ad Hera Spa – Fognatura e Depurazione Emilia (indirizzo PEC: heraspadirezioneacqua@pec.gruppohera.it);

- ogni eventuale disservizio dello strumento dovrà essere tempestivamente segnalato ad Hera Spa comunicando la data del guasto e l'ultima lettura disponibile. Dovrà essere altresì comunicata la data di riattivazione dello strumento e la nuova lettura di avviamento. Nel periodo di guasto i volumi scaricati saranno conteggiati sulla base dei dati storici disponibili;
- dovrà essere tarato da ditta specializzata almeno ogni 2 anni. Il certificato di taratura andrà inviato ad Hera;
- la scrivente si riserva di fornire ed installare presso lo stabilimento del cliente una periferica di telecontrollo atta ad acquisire il segnale di misura della portata sulla linea di scarico (la disponibilità del segnale di misura e l'alimentazione elettrica saranno a cura del titolare dello scarico); il segnale di misura potrà essere trasmesso in modalità continua al sistema centrale di supervisione e telecontrollo di Hera Spa.

Per il mancato rispetto delle prescrizioni contenute nel presente parere, Hera S.p.A. si riserva la facoltà di richiedere all'Autorità competente la revoca dell'Autorizzazione allo scarico.

Sono fatte salve le eventuali indicazioni e/o prescrizioni espresse da ARPA

In adempimento a quanto previsto dal Regolamento del Servizio Idrico Integrato Parte C – Allegato 4, approvato dall'Assemblea dell'Agenzia di Ambito per i Servizi Pubblici di Bologna in data 23/05/2007 e successivamente in data 28/05/2008, il gestore Hera S.p.A. emetterà fattura intestata al richiedente l'autorizzazione per il pagamento degli oneri di istruttoria per il rilascio del parere relativo all'autorizzazione allo scarico di acque reflue in fognatura. Si ricorda che il pagamento dovrà essere effettuato solo dopo il ricevimento di fattura da parte di Hera S.p.A.

L'Amministrazione Comunale dovrà inviare copia dell'autorizzazione allo scarico completa degli allegati che la compongono a codesta Società, immediatamente dopo il rilascio all'interessato per gli adempimenti di competenza.

Distinti saluti.

Firmata digitalmente


Responsabile

Fognatura e Depurazione Emilia




Ing. GianNicola Scarcella



FAVOREVOLE

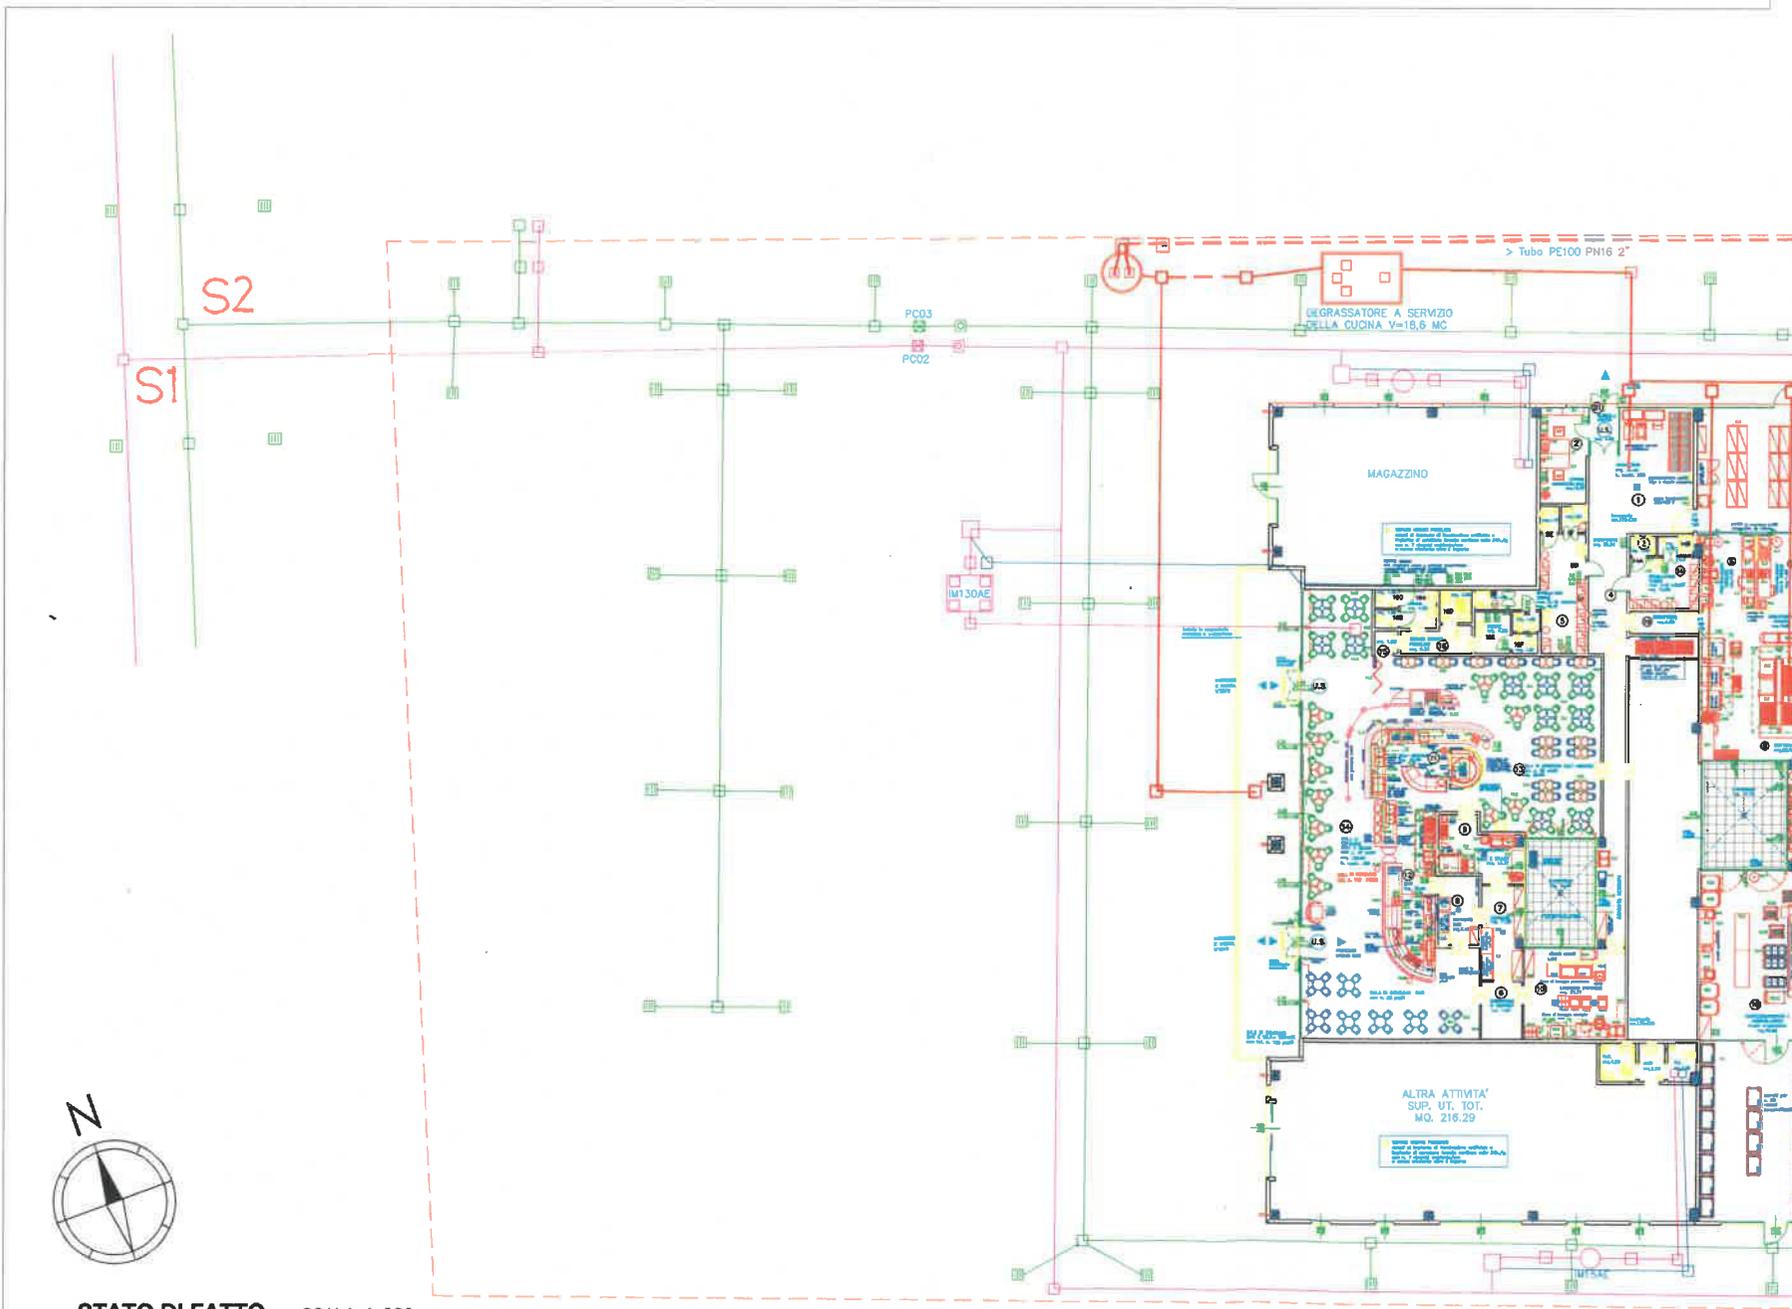

STATO DI FATTO SCALA 1:200

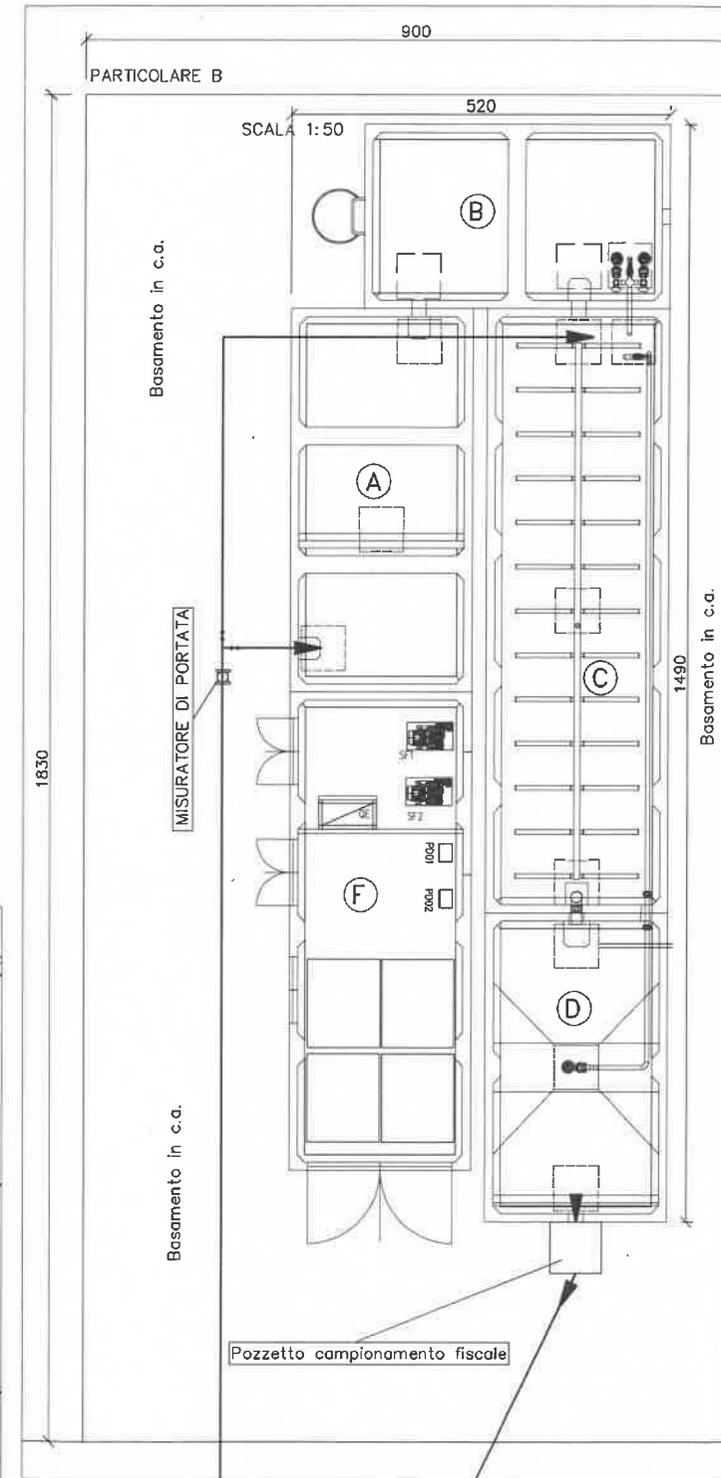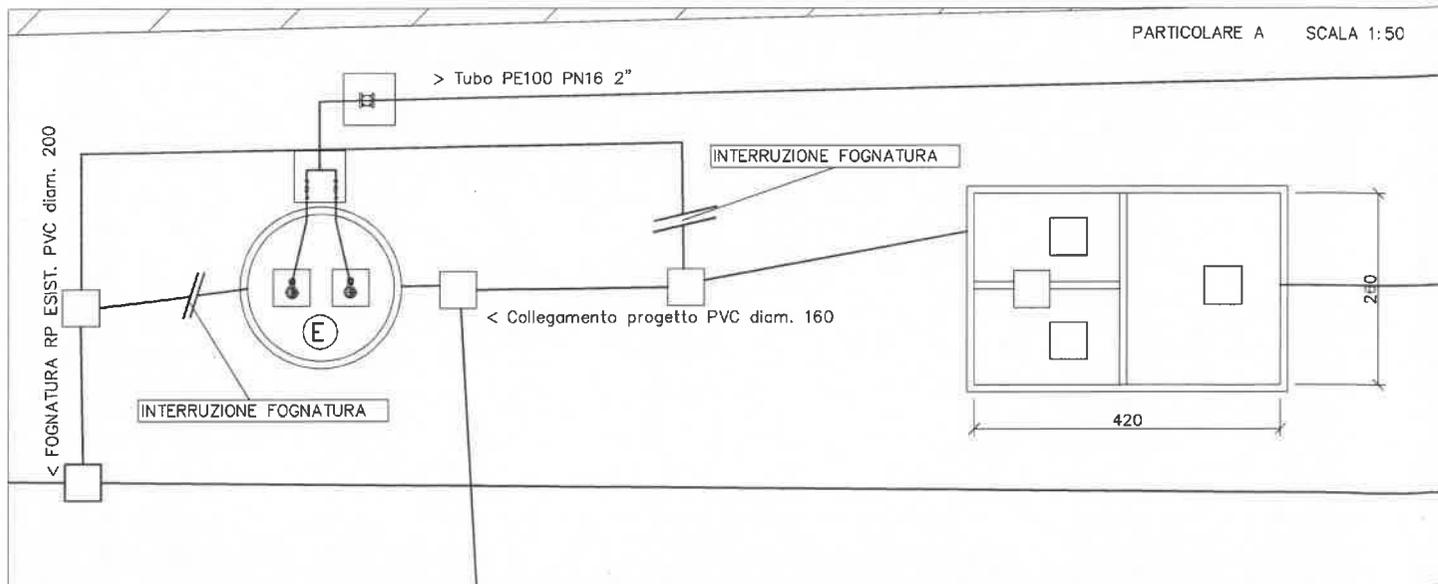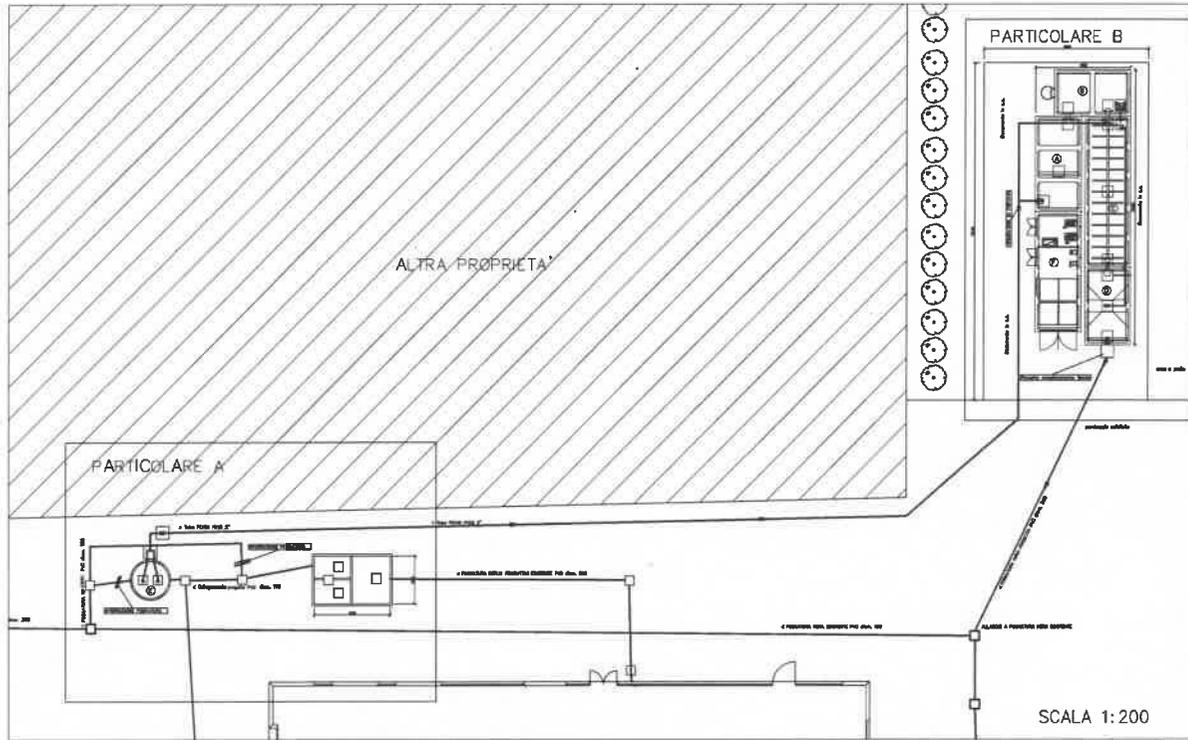

SI ATTESTA CHE IL PRESENTE DOCUMENTO È COPIA CONFORME DELL'ATTO ORIGINALE FIRMATO DIGITALMENTE.