

ARPAE
Agenzia regionale per la prevenzione, l'ambiente e l'energia
dell'Emilia - Romagna

* * *

Atti amministrativi

Determinazione dirigenziale	n. DET-AMB-2022-1205 del 10/03/2022
Oggetto	Modifica non sostanziale del provvedimento di Autorizzazione Unica Ambientale (AUA), adottato ai sensi del D.P.R. 59/2013 da ARPAE con Determinazione dirigenziale n. DET-AMB-2021-4327 del 01/09/2021 per l'impianto destinato ad attività di trasformazione e lavorazione di materie plastiche ubicato in Via La Cascina n. 6/A, 40058, Comune di Malalbergo (BO). intestato alla ME YU MA PLAST s.r.l.
Proposta	n. PDET-AMB-2022-1300 del 10/03/2022
Struttura adottante	Servizio Autorizzazioni e Concessioni di Bologna
Dirigente adottante	PATRIZIA VITALI

Questo giorno dieci MARZO 2022 presso la sede di Via San Felice, 25 - 40122 Bologna, il Responsabile del Servizio Autorizzazioni e Concessioni di Bologna, PATRIZIA VITALI, determina quanto segue.

ARPAE - Area Autorizzazioni e Concessioni Metropolitana ¹

DETERMINA

Oggetto: Modifica non sostanziale del provvedimento di Autorizzazione Unica Ambientale (AUA), adottato ai sensi del D.P.R. 59/2013 da ARPAE con Determinazione dirigenziale n. DET-AMB-2021-4327 del 01/09/2021 per l'impianto destinato ad attività di trasformazione e lavorazione di materie plastiche ubicato in Via La Cascina n. 6/A, 40058, Comune di Malalbergo (BO). intestato alla ME YU MA PLAST s.r.l..

La Responsabile Area Autorizzazioni e Concessioni Metropolitana

Decisione

- 1) Dispone la modifica non sostanziale del provvedimento di Autorizzazione Unica Ambientale (AUA) adottato ai sensi del D.P.R. 59/2013 da ARPAE - Area Autorizzazioni e Concessioni Metropolitana con Determinazione dirigenziale n. DET-AMB-2021-4327 del 01/09/2021 (rilasciato dal S.U.A.P. Terre di Pianura con provvedimento Prot. n. 18328 del 9/9/2021) con scadenza di validità in data 9/9/2036, per l'impianto in oggetto intestato alla ME YU MA PLAST s.r.l. (C.F. e P.IVA 02345541201), inerente la modifica del layout dello stabilimento, con aggiunta di una porzione di capannone da adibire a deposito;
- 2) conferma la validità di tutti gli altri contenuti e degli effetti del provvedimento di Autorizzazione Unica Ambientale in oggetto del quale il presente atto costituisce modifica ed integrazione e, ad esso, dovrà essere allegato e conservato a cura del Titolare dell'impianto;
- 3) Demanda la trasmissione del presente provvedimento allo Sportello Unico delle Attività Produttive (S.U.A.P.) territorialmente competente;
- 4) Dispone che il presente atto venga pubblicato sul sito web istituzionale di ARPAE alla sezione Amministrazione Trasparente;

¹ Ai sensi della L.R. 13/2015 a decorrere dal 01/01/2016 le funzioni amministrative della Città Metropolitana di Bologna (precedentemente di competenza della Provincia di Bologna) sono state acquisite da ARPAE-SAC di Bologna, denominata dal 01/01/2019 ARPAE - Area Autorizzazioni e Concessioni Metropolitana

- 5) Rammenta che avverso il presente provvedimento unico è esperibile, ai sensi del nuovo Codice del Processo Amministrativo, un ricorso giudiziario avanti al Tribunale Amministrativo Regionale di Bologna nel termine di sessanta giorni e, in alternativa, ricorso straordinario al Capo dello Stato, nel termine di centoventi giorni, decorrenti entrambi dalla data di notifica o di comunicazione dell'atto o dalla piena conoscenza di esso.

Motivazione

- Richiamato il provvedimento di Autorizzazione Unica Ambientale (AUA), adottato ai sensi del D.P.R. 59/2013 da ARPAE/AACM con Determinazione dirigenziale n. DET-AMB-2021-4327 del 01/09/2021, per l'impianto in oggetto intestato alla ME YU MA PLAST s.r.l. (C.F. e P.IVA 02345541201).
- Dato atto che il S.U.A.P. Terre di Pianura con provvedimento n. 18328 del 9/09/2021 ha rilasciato alla DITTA l'AUA in oggetto (avente scadenza di validità in data 9/9/2036).
- La ME YU MA PLAST s.r.l., con nota del 11/02/2022 ha presentato, nella persona di Alessandro Poletti, in qualità di procuratore speciale della ME YU MA PLAST s.r.l. per la compilazione e presentazione della pratica, ad Arpae ed al SUAP Terre di Pianura comunicazione di modifica non sostanziale della vigente Autorizzazione Unica Ambientale ai sensi dell'art. 6 comma 1 del D.P.R. 59/2013. Detta documentazione è confluita nella pratica **Sinadoc 8606/2022** completa di tutta la documentazione necessaria al rilascio del titolo abilitativo richiesto.
- Il referente AUA di ARPAE - AACM, valutato come non sostanziale quanto comunicato, ha provveduto a redigere la proposta di adozione della modifica non sostanziale confermando tutti gli altri contenuti e gli effetti del provvedimento di adozione dell'A.U.A. medesimo, del quale il presente atto costituisce modifica ed integrazione, compresa la scadenza di validità del provvedimento fissata al 9/9/2036.
- Gli oneri istruttori complessivamente dovuti dal richiedente ad ARPAE ammontano a € 26.

Bologna, data di redazione 10/3/2022

La Responsabile

Area Autorizzazioni e Concessioni Metropolitana

Patrizia Vitali²




Allegato: "Planimetria aggiornata Lay out e depositi" del 10/2/2022

Documento prodotto e conservato in originale informatico e firmato digitalmente ai sensi dell'art. 20 del "Codice dell'Amministrazione Digitale" nella data risultante dai dati della sottoscrizione digitale.

L'eventuale stampa del documento costituisce copia analogica sottoscritta con firma a mezzo stampa predisposta secondo l'articolo 3 del D.Lgs. 39/1993 e l'articolo 3bis, comma 4bis del Codice dell'amministrazione digitale.

² Firma apposta ai sensi della Delibera del Direttore Generale di ARPAE n. 113 del 17/12/2018 che ha assegnato alla dott. sa Patrizia Vitali il nuovo incarico di Responsabile Area Autorizzazioni e Concessioni Metropolitana.

PLANIMETRIA DI INTERVENTO
scala 1:200

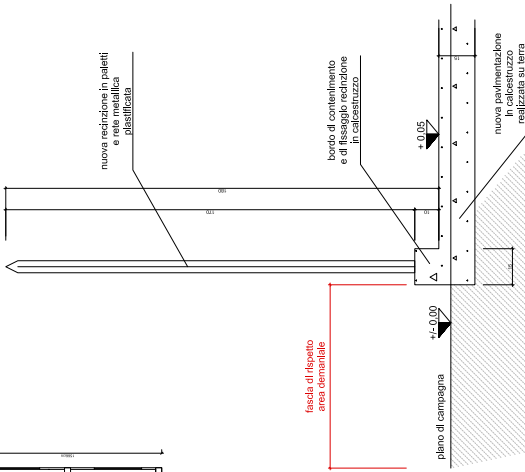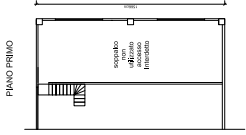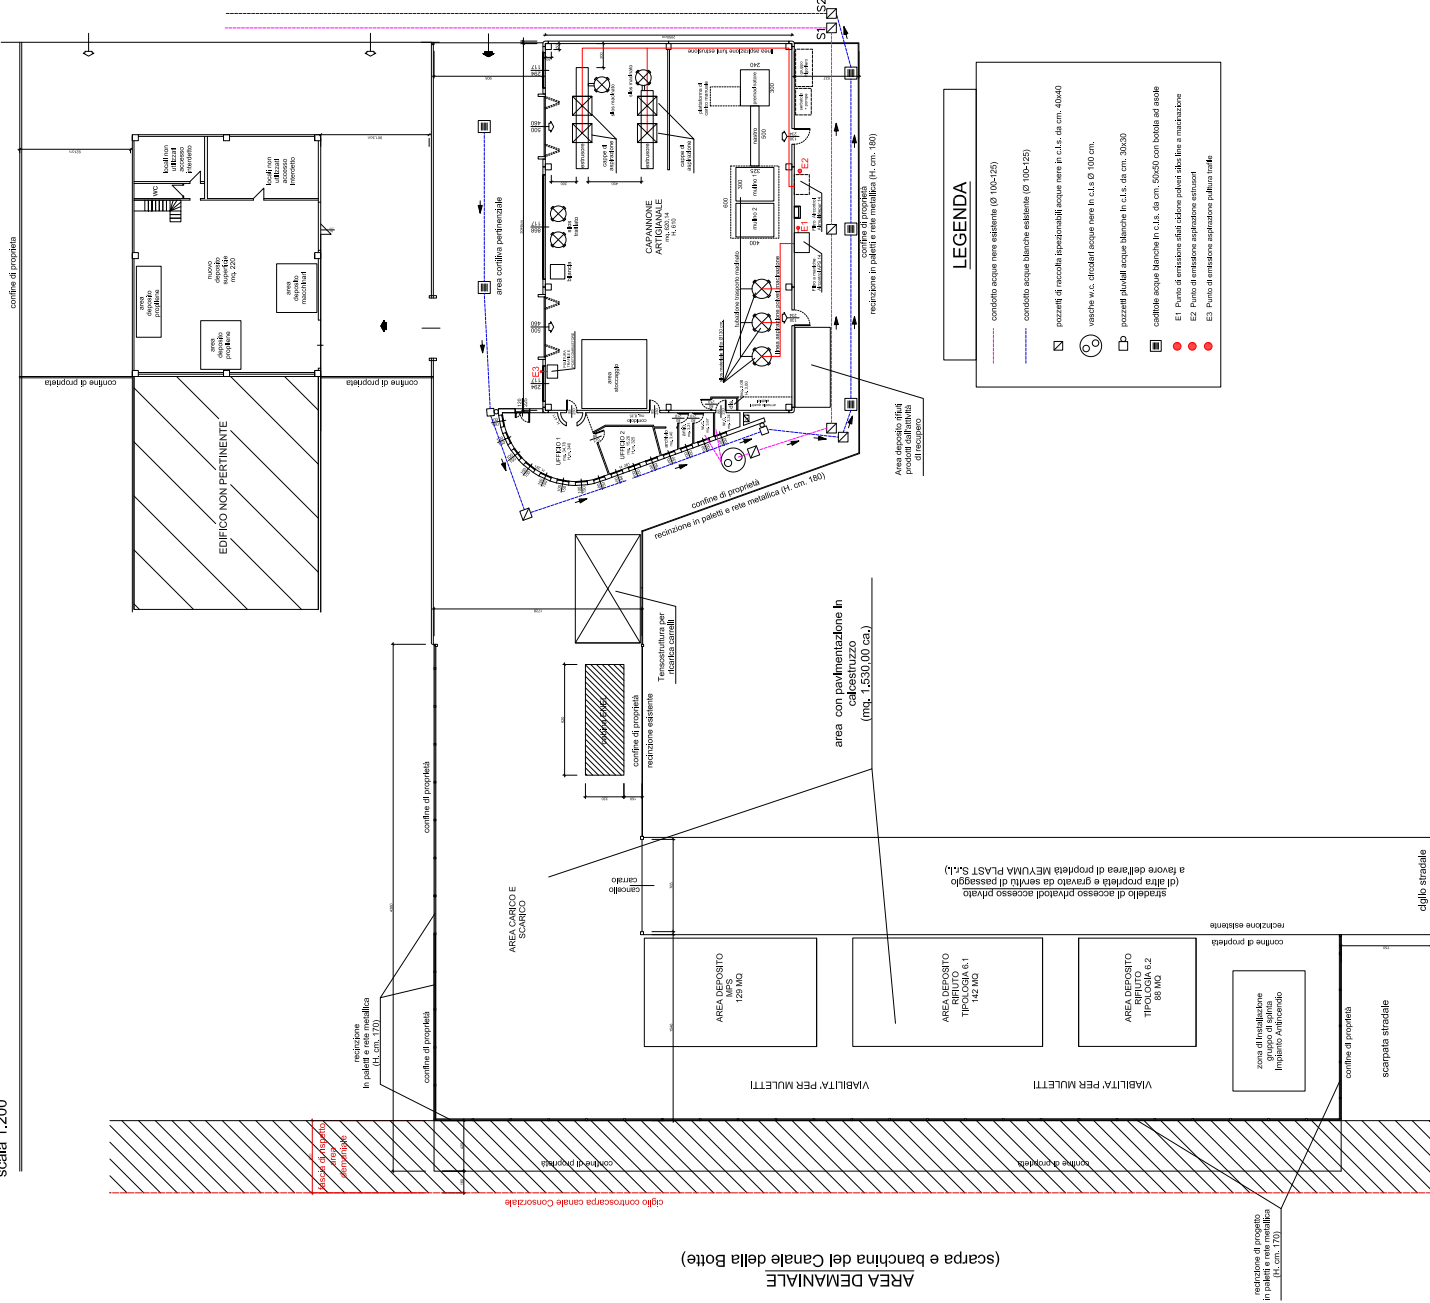

(scarpa e banchina del Canale della Botte)
AREA DEMANIALE
c/igo concessoria canale ConsoCanale

LEGENDA

- condotto acque nere esisteri (Ø 100-125)
- condotto acque bianche esisteri (Ø 100-125)
- pozzi di raccolta ipersensibili acque nere in c.s. da cm. 40x40
- vasche w.c. circolari acque nere in c.s. Ø 100 cm.
- pozzi per acque bianche in c.s. da cm. 30x30
- cellette acque bianche in c.s. da cm. 30x30 con botole ad asse
- E1 Punto di emissione adati coltore polveri ultra fine a macchina
- E2 Punto di emissione aspirazione estrattori
- E3 Punto di emissione aspirazione pulitori soffi

COMUNE DI MALALBERGO
PROVINCIA DI BOLOGNA

AUTORIZZAZIONE UNICA AMBIENTALE



PLANIMETRIA AGGIORNATA
LAY OUT E DEPOSITI

COMITENTE	MEYMA PLAST S.r.l. Via Le Casoni, 6/A 40058 Malalbergo (BO)	SCALE	1:10 - 200	MEME	DATA	1	CITTA'	MAPPA
ACQUANTINI	19/02/2022	FIRMA DEL COMMITENTE						

SI ATTESTA CHE IL PRESENTE DOCUMENTO È COPIA CONFORME DELL'ATTO ORIGINALE FIRMATO DIGITALMENTE.