

ARPAE

**Agenzia regionale per la prevenzione, l'ambiente e l'energia
dell'Emilia - Romagna**

* * *

Atti amministrativi

Determinazione dirigenziale	n. DET-AMB-2022-3859 del 29/07/2022
Oggetto	L.R. 13/2015 - DPR 59/2013 - MODIFICA NON SOSTANZIALE AUA SOCIETA' INDEL B SPA CON SEDE LEGALE E PRODUTTIVA IN COMUNE DI SANT'AGATA FELTRIA - VIA SARSINATE, 27 PER L'ESERCIZIO DELL'ATTIVITA' DI FABBRICAZIONE ELETTRODOMESTICI - AGGIORNAMENTO
Proposta	n. PDET-AMB-2022-4049 del 28/07/2022
Struttura adottante	Servizio Autorizzazioni e Concessioni di Rimini
Dirigente adottante	STEFANO RENATO DE DONATO

Questo giorno ventinove LUGLIO 2022 presso la sede di Via Settembrini 17/D - 47923 Rimini, il Responsabile del Servizio Autorizzazioni e Concessioni di Rimini, STEFANO RENATO DE DONATO, determina quanto segue.



Servizio Autorizzazioni e Concessioni di Rimini

OGGETTO: L.R. 13/2015 - DPR 59/2013 - MODIFICA NON SOSTANZIALE AUA SOCIETA' INDEL B SPA CON SEDE LEGALE E PRODUTTIVA IN COMUNE DI SANT'AGATA FELTRIA - VIA SARSINATE, 27 PER L'ESERCIZIO DELL'ATTIVITA' DI FABBRICAZIONE ELETTRODOMESTICI - AGGIORNAMENTO

IL DIRIGENTE

VISTO il DPR 13 marzo 2013, n.59 s.m.i. recante la disciplina dell'Autorizzazione Unica Ambientale;

RICHIAMATE:

- la Legge 7 aprile 2014, n. 56 recante disposizioni sulle Città Metropolitane, sulle Province, sulle Unioni e fusioni di Comuni;
- la Legge Regionale 30 luglio 2015, n. 13 e smi recante riforma del sistema di governo territoriale e delle relative competenze, in coerenza con la Legge 7 aprile 2014, n. 56, che disciplina, tra l'altro, il riordino e l'esercizio delle funzioni amministrative in materia di ambiente;
- la Deliberazione di Giunta Regionale Emilia-Romagna n. 1181 del 23 luglio 2018 di approvazione dell'assetto organizzativo generale di ARPAE di cui alla LR n. 13/2015 che individua le strutture autorizzatorie articolate in sedi operative provinciali (Servizi Autorizzazioni e Concessioni) a cui competono i procedimenti/processi autorizzatori e concessori in materia di ambiente, di energia e gestione del demanio idrico;

VISTA la Legge 7 agosto 1990, n. 241 s.m.i. recante norme in materia di procedimento amministrativo;

VISTO il Decreto Legislativo 03/04/2006 n. 152 - parte quinta e ss.mm.ii. norme in materia di tutela dell'aria e di riduzione delle emissioni in atmosfera;

RICHIAMATI i provvedimenti DET-AMB-2020-909 del 26/02/2020 e il successivo provvedimento di modifica DET-AMB -2020 - 2505 del 01/06/2020 rilasciati alla Società INDEL B SPA - Via Sarsinate, 27 SANT'AGATA FELTRIA di autorizzazione unica ambientale ai sensi del DPR n. 59/2013 per l'attività di **FABBRICAZIONE ELETTRODOMESTICI**;

ACQUISITE agli atti:

- in data 13/11/2020 PG/2020/0164801 dalla Società INDEL B SPA la comunicazione di modifica non sostanziale in quanto in sede di autocontrollo di messa a regime per le emissioni **E27 ed E28** relative all'attività di schiumatura è stata rilevata una portata difforme rispetto a quella autorizzata: E27 - SCHIUMATURA BAULETTI autorizzata 7.500 Nm³/h a regime **12.000 Nm³/h**

E28- SCHIUMATURA BAULETTI autorizzata 7.500 Nm³/h a regime **12.000 Nm³/h**;

- in data 26/05/2021 PG/2021/0083315 la comunicazione di modifica non sostanziale riguardante:
 - 1.installazione di una nuova zona di carica gas refrigerante e area cercafughe dotata anche di area adibita alla riparazione e manutenzione di frigoriferi e pertanto dotata di un sistema di recupero gas. Presso tale area sarà presente un sistema di ricambio d'aria di sicurezza che in caso di perdite di gas attiverà l'estrazione forzata dell'aria. L'espulsione dell'aria prevista e denominata **E35** sarà considerata ricambio d'aria d'emergenza antincendio ai sensi dell'art. 272 c.5 del D.Lgs. 152/06 e s.m.i.;
 - 2.introduzione come materia prima di un nuovo gas refrigerante a minor impatto ambientale denominato **R1234yf** che andrà a sostituire il gas in uso R134a;
- in data 19/05/2022 PG/2022/83803 integrata in data 16/06/2022 PG/2022/99872 la comunicazione di dismissione dei punti di emissione e relative lavorazioni **E20 - PULIZIA UGELLI ed E12 SALDOBRASATURA ASSEMBLAGGIO FRIGORIFERI**;

RITENUTA la modifica del provvedimento DET-AMB-2020-909 del 26/02/2020 come non sostanziale, ai sensi dell'art. 269 c. 8 del D.Lgs. 152/06 parte V, si ritiene opportuno aggiornare l'autorizzazione unica ambientale DET-AMB-2020-909 con le modifiche summenzionate;

DATO ATTO che la società richiedente l'autorizzazione ha liquidato i costi istruttori a favore di Arpae SAC di Rimini;

RICHIAMATO il D.Lgs. n. 33 del 14/03/2013 così come modificato dal D.Lgs.n. 97 del 25/05/2016 "Riordino della disciplina riguardante il diritto di accesso civico e gli obblighi di pubblicità, trasparenza e diffusione di informazioni da parte delle pubbliche amministrazioni" ed in particolare gli artt. 23 e 40;

DATO ATTO che, ai sensi del D.lgs. n.196/2003 e s.m.i, il titolare del trattamento dei dati personali è individuato nella figura del Direttore Generale di ARPAE e che il responsabile del trattamento dei medesimi dati è il Dirigente del SAC territorialmente competente;

DATO ATTO che il Responsabile del Procedimento ai sensi dell'art.4 della L.241/90, è l'Ing.Giovanni Paganelli titolare dell'Unità "AUA ed Autorizzazioni settoriali";

DATO ATTO che, sulla base delle attribuzioni conferite con le Deliberazioni del Direttore Generale di ARPAE nn. 70/2018, 90/2018, 106/2018 e 96/2019 compete al responsabile del Servizio Autorizzazioni e Concessioni di Rimini l'adozione del presente provvedimento amministrativo;

ATTESTATA la regolarità amministrativa della presente determinazione;

SU PROPOSTA del Responsabile del procedimento ai sensi della L.241/90 Ing. Giovanni Paganelli, titolare dell'incarico funzionale "AUA ed Autorizzazioni settoriali" del Servizio Autorizzazioni e Concessioni di Rimini;

DISPONE

1. la **modifica non sostanziale** del Provvedimento AUA DET-AMB-2020-909 del 26/02/2020 modificato con DET-AMB -2020 - 2505 del 01/06/2020 rilasciato ai sensi del DPR n. 59/2013 alla **SOCIETA' INDEL B SPA** (c.f. 02037650419) con sede legale e produttiva in **Comune di SANT'AGATA FELTRIA - Via Sarsinate, 27** nel seguente modo:

le emissioni seguenti riportate nella parte **PRESCRIZIONI** dell'allegato A vengono riscritte come di seguito:

E27 - SCHIUMATURA BAULETTI

Impianto d'abbattimento: non presente

Portata: **12.000 Nm³/h**

Temperatura: ambiente

Durata: 8 h/giorno

Altezza: 7,5 m

Sezione: 0,12 m²

Inquinanti emessi: Composti Organici Volatili - Isocianati

E28 - SCHIUMATURA BAULETTI

Impianto d'abbattimento: non presente

Portata: **12.000 Nm³/h**

Temperatura: ambiente

Durata: 8 h/giorno

Altezza: 7,5 m

Sezione: 0,12 m²

Inquinanti emessi: Composti Organici Volatili - Isocianati.

Per le emissioni E27, E28 si prescrivono i limiti e prescrizioni facendo riferimento all'allegato I parte II paragrafo 4) del D.Lgs.152/06 parte V (il gestore dichiara un flusso di massa relativo agli isocianati di 0.035 kg/h), per cui si prescrive un valore limite di emissione pari a 5 mg/Nm³ per gli isocianati (classe I) e un limite totale per i COV di 20 mg/Nm³ in quanto viene utilizzato diclorometano (cloruro di metilene) presente in classe II:

Inquinanti	Valori limite di emissione
Composti organici volatili (COV espressi come C-organico totale)	20 mg/Nm ³
di cui Isocianati	5 mg/Nm ³


Autocontrolli: l'azienda dovrà effettuare controlli a **cadenza annuale**. La data, l'orario, i risultati dei controlli alle emissioni, le caratteristiche di funzionamento esistenti nel corso dei prelievi devono essere annotate su apposito registro con pagine numerate, bollate a cura dell'ARPAE e firmate dal responsabile dell'impianto, a disposizione degli organi di controllo competenti.

In caso di necessità possono essere prescritti idonei impianti di abbattimento delle sostanze organiche sotto forma di gas o vapori aventi le caratteristiche indicate nell'allegato 3) alla Determinazione della Regione Emilia Romagna n.4606 del 04/06/99.

2. di stralciare dall'Allegato A al Provvedimento AUA DET-AMB-2020-909 del 26/02/2020 i punti di emissione *E20 - PULIZIA UGELLI ed E12 SALDOBRASATURA ASSEMBLAGGIO FRIGORIFERI*;
3. di sostituire la planimetria allegata alla DET-AMB-2020-909 del 26/02/2020 con la planimetria allegata al presente atto;
4. di confermare senza alcuna variazione tutte le altre disposizioni e prescrizioni riportate nel provvedimento AUA DET-AMB-2020-909 del 26/02/2020 modificato con DET-AMB -2020 - 2505 del 01/06/2020 compreso il termine di validità dell'atto;
5. che il gestore dell'impianto debba conservare presso la sede dell'impianto il presente provvedimento unitamente al provvedimento AUA DET-AMB-2020-909 del 26/02/2020 modificato con DET-AMB-2020-2505 del 01/06/2020 da esibire ad eventuali richieste di controllo;
6. la presente modifica non sostanziale è trasmessa per conoscenza al SUAP territorialmente competente;
7. ai fini degli adempimenti in materia di trasparenza, il presente provvedimento autorizzativo verrà pubblicato sul sito web di Arpae alla sezione amministrazione trasparente, ai sensi del D.Lgs n. 33/2013 s.m.i. e del vigente Programma Triennale per la Trasparenza e l'Integrità di ARPAE;
8. di individuare l'Ing. Giovanni Paganelli quale Responsabile del Procedimento del presente atto;
9. ai sensi dell'art. 3 della L. 241/90, il soggetto destinatario del presente atto può ricorrere nei modi di legge contro l'atto stesso, alternativamente al TAR dell'Emilia-Romagna o al Presidente della Repubblica, rispettivamente entro 60 ed entro 120 giorni dalla data della notificazione o di comunicazione.

IL DIRIGENTE DEL
SERVIZIO AUTORIZZAZIONI E CONCESSIONI
DI RIMINI

Dott. Stefano Renato de Donato

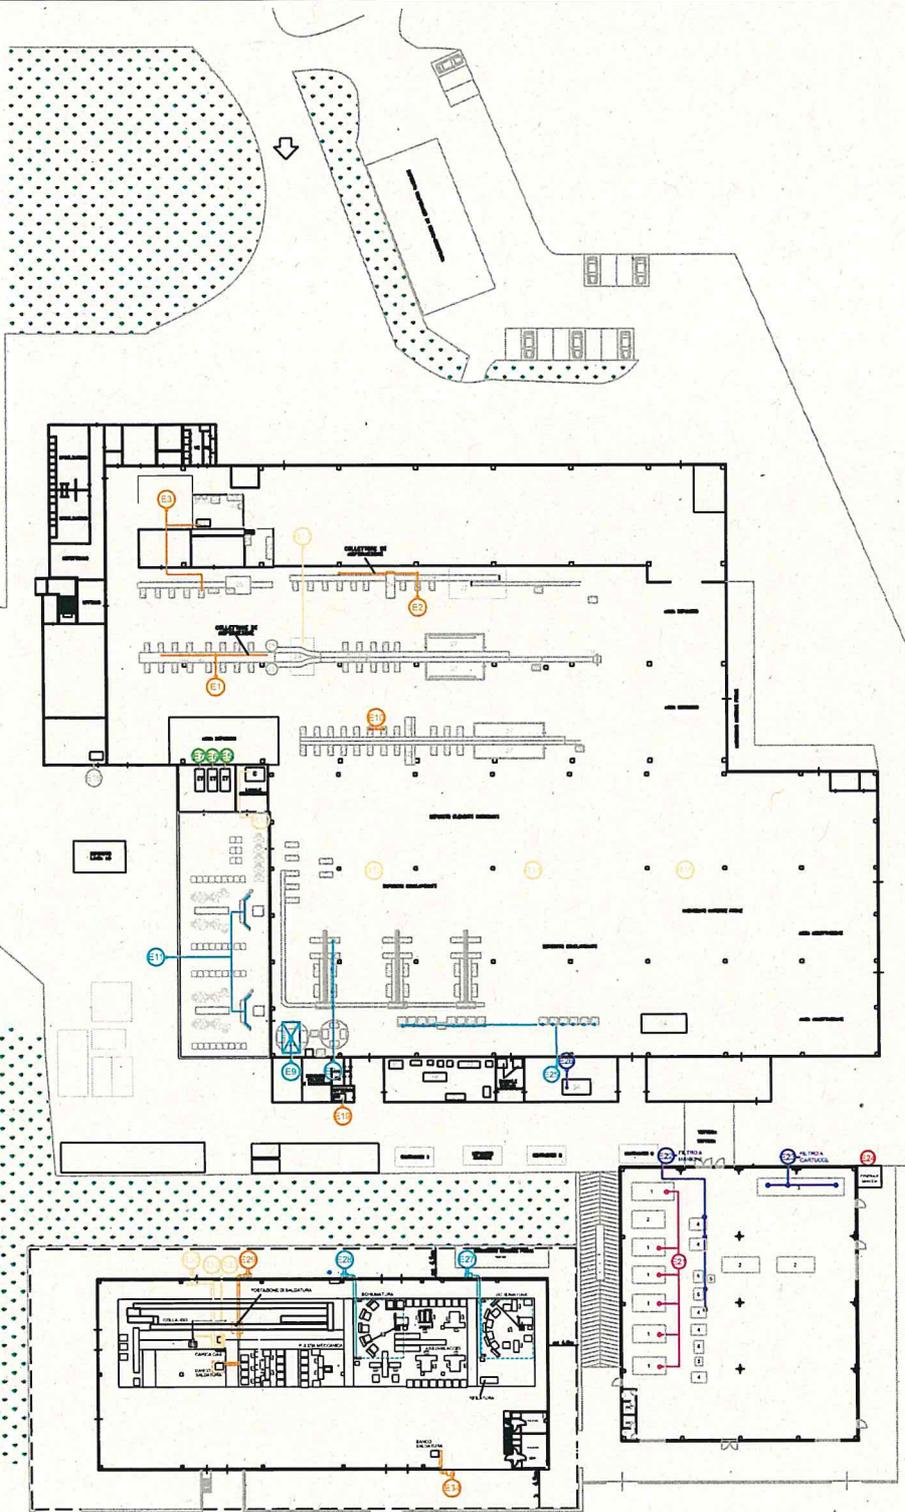

- LEGENDA**
- 1-PIEGATRICE/SCANTONATRICE
 - 2-PIEGATRICE SCHIAVI
 - 3-PRESSA 80T
 - 4-PRESSA 40T
 - 5-PIEGATRICE SCHIAVI
 - 6-TERMOFORMATRICE T2
 - 7-TERMOFORMATRICE COMI
 - 8-TERMOFORMATRICE ERGE
 - 9-TERMOFORMATRICE RIGO
 - 10-FORATRICE
 - 11-TOUPIE
 - 12-PANTOGRAFO
 - 13-TAGLIERINA DA BANCO
 - 14-SCHIUMATRICE AUTOMATICA
 - 15-MASCHERA DI SCHIUMATURA
 - 16-CARRELLI DI SCHIUMATURA
 - 17-GIOSTRA DI SCHIUMATURA BAULETTI
 - 18-GISTRA DI SCHIUMATURA PORTINE
 - 19-SCHIUMATRICI
 - 20-CAPPE DI PRERISCALDO
 - 21-BANCHI DI PREPARAZIONE
 - 22-BANCHI DI PULIZIA ELEMENTI SCHIUMATI
 - 23-BANCHI MONTAGGIO
 - 24-STRETTOIO PER ASSEMBLAGGIO MOBILI
 - 25-STAZIONE VUOTO
 - 26-CERCAFUGHE
 - 27-CELLA TERMOSTATICA
 - 28-BANCO DI SOLLEVAMENTO
 - 29-REGGIATRICE
 - 30-PALETIZZATORE
 - 31-ROBOT PER IMBALLAGGIO
 - 32-BANCO DI ASSEMBLAGGIO
 - 33-BANCO DI ASSEMBLAGGIO
 - 34-BANCO ASSEMBLAGGIO
 - 35-TORNIO
 - 36-FORATRICE
 - 37-TRAPANO A COLONNA
 - 38-CESOIA SCHIAVI AG 3004
 - 39-FRANCIATRICE
 - 40-SEGA A NASTRO
 - 41-COMBINATA
 - 42-CARTEGGIATRICE
 - 43-MOLA
 - 44-PUNTRATRICE
 - 45-FRESA
 - 46-VASCA LAVAGGIO INIETTORI
 - 47-PANTOGRAFO
 - 48-ROBOT
 - 49-CESOIA
 - 50-PUNZONATRICE
 - 51-FORATRICE PNEUMATICA
 - 52-TRAPANO A COLONNA
 - 53-BANCO SALDATURA
 - 54-CENTRO LAVORO TORNIO-FRESATRICE

- LEGENDA**
- 1 - TERMOFORMATRICE
 - 2 - RIFILATRICE/PANTOGRAFO
 - 3 - TAGLIO LASER
 - 4 - TAGLIO
 - 5 - SEGA A NASTRO
 - 6 - TOUPIE



SEA GRUPPO s.r.l.
Via P. Borsellino 12/d | 61032 Fano (PU)
tel. 0721 860053 | fax 0721 862852
www.seagrupo.it | e-mail: info@seagrupo.it

D.LSG. 152/06 E S.M.I.
INQUINAMENTO ATMOSFERICO

PLANIMETRIA CON LOCALIZZAZIONE EMISSIONI	SCALA 1:100
	file: INDEL_B_2022_ams
DATA: Giugno 2022	

DITTA: INDEL B S.P.A.

SI ATTESTA CHE IL PRESENTE DOCUMENTO È COPIA CONFORME DELL'ATTO ORIGINALE FIRMATO DIGITALMENTE.