

**ARPAE**

**Agenzia regionale per la prevenzione, l'ambiente e l'energia  
dell'Emilia - Romagna**

\* \* \*

**Atti amministrativi**

Determinazione dirigenziale	n. DET-AMB-2023-2168 del 02/05/2023
Oggetto	Adozione di AUA relativa alla società CASAMICA S.r.l. per il sistema fognario BO55006 rete separata acque meteoriche con laminazione idraulica in linea del "PUA Sub-Comparto 3B" in via Carlo Alberto Dalla Chiesa in Comune di San Pietro in Casale, raccolta acque reflue urbane meteoriche di dilavamento di aree esterne private e pubbliche, viabilità e parcheggi di comparto a destinazione residenziale inserite nell'Agglomerato Urbano ABO0023 "San Pietro in Casale - Capoluogo", opere di urbanizzazione primaria realizzate da soggetto privato ed in attesa di cessione e presa in carico dal Comune di San Pietro in Casale e/o dal Gestore del SII
Proposta	n. PDET-AMB-2023-2235 del 28/04/2023
Struttura adottante	Servizio Autorizzazioni e Concessioni di Bologna
Dirigente adottante	PATRIZIA VITALI

Questo giorno due MAGGIO 2023 presso la sede di Via San Felice, 25 - 40122 Bologna, il Responsabile del Servizio Autorizzazioni e Concessioni di Bologna, PATRIZIA VITALI, determina quanto segue.

## ARPAE - AREA AUTORIZZAZIONI E CONCESSIONI METROPOLITANA<sup>1</sup>

### DETERMINA

Oggetto: Adozione di Autorizzazione Unica Ambientale (AUA) ai sensi del D.P.R. 59/2013 relativa alla società **CASAMICA S.r.l.** per il sistema fognario BO55006 rete separata acque meteoriche con laminazione idraulica in linea del "PUA Sub-Comparto 3B" in via Carlo Alberto Dalla Chiesa in Comune di San Pietro in Casale, raccolta acque reflue urbane meteoriche di dilavamento di aree esterne private e pubbliche, viabilità e parcheggi di comparto a destinazione residenziale inserite nell'Agglomerato Urbano ABO0023 "San Pietro in Casale - Capoluogo", opere di urbanizzazione primaria realizzate da soggetto privato ed in attesa di cessione e presa in carico dal Comune di San Pietro in Casale e/o dal Gestore del Servizio Idrico Integrato.

### LA RESPONSABILE

### AREA AUTORIZZAZIONI E CONCESSIONI METROPOLITANA

#### Decisione

1. **Adotta e rilascia l'Autorizzazione Unica Ambientale (AUA<sup>2</sup>)** relativa alla società **CASAMICA S.r.l.** (C.F. 02549060370 e P.IVA 00588661207), quale soggetto delegato e gestore dell'intera rete fognaria in oggetto costruita da più lottizzanti comproprietari (società Casamica S.r.l., società Astea S.r.l., società Sira S.r.l., società Rimondi Costruzioni S.r.l. e società Basis S.r.l.) che provvisoriamente gestisce il **sistema fognario BO55006<sup>3</sup>** rete separata acque meteoriche con laminazione in linea del "**PUA Sub-Comparto 3B**" in via **Carlo Alberto Dalla Chiesa in Comune di San Pietro in Casale**, raccolta e allontanamento acque reflue urbane meteoriche di dilavamento di aree esterne private e pubbliche, viabilità e parcheggi di comparto a destinazione residenziale inserite nell'Agglomerato Urbano ABO0023 "San Pietro in Casale - Capoluogo" (classe di consistenza complessiva superiore a 2000 A.E.), che ricomprende i seguenti titoli ambientali:

<sup>1</sup> Ai sensi della L.R. 13/2015 a decorrere dal 01/01/2016 le funzioni amministrative della Città Metropolitana di Bologna (precedentemente di competenza della Provincia di Bologna) sono state acquisite da ARPAE-SAC di Bologna, denominata dal 01/01/2019 ARPAE - Area Autorizzazioni e Concessioni Metropolitana.

<sup>2</sup> Ai sensi dell'art. 3 del D.P.R. 59/2013 "Regolamento recante la disciplina dell'autorizzazione unica ambientale e la semplificazione di adempimenti amministrativi in materia ambientale gravanti sulle piccole e medie imprese e sugli impianti non soggetti ad autorizzazione integrata ambientale.....".

<sup>3</sup> Sistema fognario BO55006, scarico Rete 037055007, nodo 1 (codici ARPAE-AACM).

- **Autorizzazione allo scarico in acque superficiali<sup>4</sup> di acque reflue urbane meteoriche** {Soggetto competente ARPAE - AACM}.
2. Subordina la validità della presente Autorizzazione Unica Ambientale al rispetto incondizionato di tutte le prescrizioni tecniche, strutturali e gestionali, convogliate nell'**Allegato A** al presente atto, quale parte integrante e sostanziale, pena l'irrogazione delle sanzioni amministrative pecuniarie previste dall'ordinamento, con salvezza delle altre sanzioni previste dalla normativa vigente.
  3. Stabilisce che la presente Autorizzazione Unica Ambientale ha durata pari a **15 anni** decorrenti dalla data del presente provvedimento di AUA<sup>5</sup>.
  4. Da atto che con la presente Autorizzazione Unica Ambientale sono fatte salve le norme, i regolamenti comunali e le autorizzazioni in materia di urbanistica, prevenzione incendi, sicurezza e tutte le altre disposizioni di pertinenza, anche non espressamente indicate nel presente atto e previste dalla normativa vigente così come gli specifici e motivati interventi più restrittivi o integrativi da parte dell'autorità sanitaria<sup>6</sup>.
  5. Obbliga il Titolare del presente provvedimento a presentare domanda di rinnovo completa della documentazione necessaria, con almeno **6 mesi di anticipo** rispetto alla scadenza<sup>7</sup>.
  6. Dispone che il presente atto venga pubblicato sul sito web istituzionale di ARPAE alla sezione *Amministrazione Trasparente*.
  7. Rammenta che avverso il presente provvedimento unico è esperibile, ai sensi del nuovo Codice del Processo Amministrativo, un ricorso giudiziario avanti al Tribunale Amministrativo Regionale di Bologna nel termine di sessanta giorni e, in alternativa, ricorso straordinario al Capo dello Stato, nel termine di centoventi giorni, decorrenti entrambi dalla data di notifica o di comunicazione dell'atto o dalla piena conoscenza di esso.

## Motivazione

- La società CASAMICA S.r.l. (C.F. 02549060370 e P.IVA 00588661207) con sede legale in Comune di Malabergo (BO), via Nazionale n. 134, Loc. Altedo, C.A.P. 40051, quale soggetto delegato e gestore dell'intera rete fognaria in oggetto costruita da più lottizzanti comproprietari (società Casamica S.r.l., società Astea S.r.l., società Sira S.r.l., società Rimondi Costruzioni S.r.l. e società Basis S.r.l.) per il sistema fognario BO55006, rete separata acque meteoriche con laminazione idraulica in linea del "PUA Sub-Comparto 3B" in via Carlo Alberto Dalla Chiesa in Comune di San Pietro in Casale, raccolta e allontanamento acque

<sup>4</sup> Ai sensi dell'art. 124 della Parte Terza del D.Lgs.152/2006 e ss.mm.ii. e delle D.G.R. 1053/2003 e D.G.R. 569/2019.

<sup>5</sup> In conformità a quanto previsto all'art. 3, comma 6, del D.P.R. 59/2013 e all'Allegato 2 della D.G.R. 569/2019.

<sup>6</sup> Ai sensi degli art. 216 e 217 del T.U.L.S. approvato con R.D. 27 Luglio 1034, n. 1265.

<sup>7</sup> In conformità a quanto previsto all'art. 5 comma 1 e comma 2 del D.P.R. 59/20013.

reflue urbane meteoriche di dilavamento aree esterne private e pubbliche, viabilità e parcheggi di comparto a destinazione residenziale appartenenti all'Agglomerato Urbano ABO0023 "San Pietro in Casale - Capoluogo" (classe di consistenza complessiva superiore a 2000 A.E.), ha presentato, nella persona del procuratore speciale per la compilazione, la sottoscrizione digitale e la presentazione telematica della pratica, ad ARPAE in data 15/02/2023 (PG/2023/27887 e confluito nella **Pratica SINADOC 9367/2023**) la domanda di rilascio dell'Autorizzazione Unica Ambientale, ai sensi dell'articolo 3 del D.P.R. 59/2013 e della D.G.R. 569/2019, per le matrici autorizzazione allo scarico di acque reflue urbane meteoriche in acque superficiali.

- L'ARPAE-AACM con nota PG/2023/31494 del 21/02/2023 ha comunicato l'avvio del procedimento in data 15/02/2023 ed ha richiesto i pareri ed i nulla osta attesi dai soggetti competenti coinvolti nell'istruttoria (Comune di San Pietro in Casale, Gestore del Servizio Idrico Integrato (società HERA S.p.A), Consorzio della Bonifica Renana e ARPAE-APAM - Servizio Territoriale), trasmettendo la relativa documentazione.
- Il Consorzio della Bonifica Renana con nota Prot. n. 2812 del 24/02/2023, pervenuta agli atti di ARPAE-AACM in data 24/02/2023 al PG/2023/33808, ha confermato i precedenti pareri di compatibilità idraulica ed irrigua di propria competenza ai sensi dell'art. 4 della L.R.4/2007 espressi in data 03/07/2019 con Prot. n. 7808 (in merito all'Adozione del Piano Urbanistico attuativo di iniziativa privata relativa all'Ambito 3B in variante al POC vigente) e in data 06/06/2022 con Prot. n. 7474 (in merito allo scarico nello scolo consorziale Raveda delle acque meteoriche provenienti dalle unità immobiliari site in Via Carlo Alberto dalla Chiesa), accertando che è stata recepita correttamente la prescrizione della rastremazione del diametro della tubazione di scarico della vasca di laminazione fino ad un valore massimo di 110 mm.
- L'ARPAE-APAM - Servizio Territoriale con nota PG/2023/43527 del 10/03/2023 ha espresso parere favorevole per la matrice scarichi in acque superficiali.
- Il Comune di San Pietro in Casale con nota Prot. n. 5164 del 16/03/2023, pervenuta agli atti di ARPAE-AACM in data 16/03/2023 al PG/2023/47405, ha trasmesso nulla osta urbanistico all'adozione dell'AUA ed confermato l'intenzione di acquisire in carico, a collaudo favorevole delle opere eseguite, le infrastrutture realizzate per la raccolta e l'allontanamento delle acque reflue urbane.
- L'ARPAE-AACM con nota PG/2023/48204 del 17/03/2023 ha sospeso i termini del procedimento per necessità di acquisire chiarimenti ed integrazioni a carico della società in oggetto.
- La società Casamica S.r.l. con nota del 27/03/2023, pervenuta agli atti di ARPAE-AACM in data 27/03/2023 al PG/2023/53768, ha trasmesso la documentazione integrativa attesa.
- L'ARPAE-AACM con nota PG/2023/57863 del 03/04/2023 ha comunicato la ripresa della decorrenza dei termini del procedimento dalla data di ricezione della documentazione integrativa richiesta (27/03/2023), ha trasmesso ai soggetti competenti la relativa documentazione integrativa ed ha sollecitato il Gestore del Servizio Idrico Integrato ad inviare il parere di competenza richiesto.

- Il referente AUA di ARPAE-AACM, ritenuta esaustiva la documentazione pervenuta, visto il parere favorevole di compatibilità idraulica del Consorzio della Bonifica Renana, visto il parere urbanistico favorevole del Comune di San Pietro in Casale (con il quale ha confermato anche l'intenzione di acquisire in carico le opere di urbanizzazione realizzate dalla società Casamica S.r.l.), acquisito il contributo tecnico di ARPAE-APAM, preso atto che alla data di redazione del presente atto il Gestore del Servizio Idrico Integrato (società HERA S.p.A.), in regime di silenzio assenso, non ha segnalato nulla di ostativo rispetto a quanto eventualmente già valutato nell'ambito del procedimento di approvazione del progetto delle opere di urbanizzazione, effettuate le valutazioni di propria competenza, ha provveduto a redigere la proposta di adozione dell'Autorizzazione Unica Ambientale ed a quantificare gli oneri tecnico-amministrativi dovuti dal richiedente ad ARPAE<sup>8</sup>. **Gli oneri istruttori complessivamente dovuti dal richiedente ad ARPAE ammontano ad € 26,00 come di seguito specificato:**
  - Allegato A - matrice matrice scarico acque reflue urbane meteoriche in acque superficiali da rete fognaria a provvisoria gestione privata: cod. tariffa 12.2.1.9 pari a € 26,00.

Bologna, data di redazione 28/04/2023

LA RESPONSABILE  
Area Autorizzazioni e Concessioni Metropolitana

*Patrizia Vitali*<sup>9 10</sup>

<sup>8</sup> In applicazione della deliberazione del Direttore Generale di ARPAE DEL-2019-55 del 14/05/2019 di approvazione della revisione del tariffario delle prestazioni di ARPAE per il rilascio dei titoli abilitativi in materia ambientale, approvato con D.G.R. 926/2019.

<sup>9</sup> Firma apposta ai sensi della Deliberazione del Direttore Generale di ARPAE n. DEL-2018-113 del 17/12/2018 con la quale è stato assegnato il nuovo incarico di Responsabile Area Autorizzazioni e Concessioni Metropolitana di ARPAE alla dott.ssa Patrizia Vitali.

<sup>10</sup> Documento prodotto e conservato in originale informatico e firmato digitalmente ai sensi dell'art. 20 del "Codice dell'Amministrazione Digitale" nella data risultante dai dati della sottoscrizione digitale.

L'eventuale stampa del documento costituisce copia analogica sottoscritta con firma a mezzo stampa predisposta secondo l'articolo 3 del D.Lgs. 39/1993 e l'articolo 3bis, comma 4bis del Codice dell'amministrazione digitale.

**Autorizzazione Unica Ambientale**  
**Società CASAMICA S.r.l.**  
**Agglomerato Urbano ABO0023 “San Pietro in Casale - Capoluogo”**  
**Sistema Fognario BO55006**  
**Rete separata acque reflue urbane meteoriche con vasca di laminazione**  
**“ PUA Sub-Comparto 3B” in via Carlo Alberto Dalla Chiesa**  
**Comune di San Pietro in Casale**

**ALLEGATO A**

**Matrice scarico di acque reflue urbane in acque superficiali di cui alla Parte Terza del D.Lgs. 152/2006 e ss.mm.ii. e alle D.G.R. 1053/2003, D.G.R. 286/2005, D.G.R. 1860/2006 e D.G.R. 569/2019**

**Classificazione dello scarico**

Scarico di acque reflue urbane meteoriche originato dal Sistema Fognario BO55006 (tipo separato acque meteoriche con laminazione idraulica in linea) a servizio di aree esterne private e pubbliche, viabilità e parcheggi di comparto a destinazione residenziale appartenente all’Agglomerato Urbano ABO0023 “San Pietro in Casale - Capoluogo” (classe di consistenza complessiva superiore a 2000 A.E.), come di seguito descritto.

**Descrizione del sistema fognario**

Sistema Fognario BO55006 - Scarico Rete 037055007 - Nodo 1 – rete separata acque meteoriche con laminazione idraulica in linea del “PUA Sub-Comparto 3B” in via Carlo Alberto Dalla Chiesa in Comune di San Pietro in Casale.

Scarico in Scolo Raveda, scarico diretto in corpo idrico del reticolo idrografico consortile del Consorzio della Bonifica Renana, delle acque reflue urbane meteoriche costituite dalle acque meteoriche di dilavamento aree esterne private e pubbliche, viabilità e parcheggi di comparto a destinazione residenziale raccolte e convogliate mediante rete fognaria separate acque bianche. L’immissione in acque superficiali avviene previa laminazione idraulica in linea realizzata con apposito fosso adeguatamente dimensionato (volume utile di 1.500 m<sup>3</sup>), con valvola di non ritorno (tipo clapet) e con condotta di scarico con rastremazione della bocca

tarata dal diametro finale massimo di mm 110 (realizzata su prescrizione del Consorzio della Bonifica Renana nel parere idraulico favorevole condizionato Prot. n. 7808 del 03/07/2019). Trattasi di opere di urbanizzazione primaria realizzate in base a concezione urbanistica che ne prevede la cessione al Comune di San Pietro in Casale.

### **Altre opere di urbanizzazione del comparto, non soggette ad autorizzazione allo scarico**

Le opere di urbanizzazione realizzate comprendono anche la **rete separata di raccolta ed allontanamento acque nere del comparto con recapito in pubblica fognatura depurata esistente** che verrà ceduta alla pubblica gestione quale estensione dell'esistente sistema fognario acque reflue urbane di San Pietro in Casale – Capoluogo, già separatamente autorizzato al Soggetto Gestore del Servizio Idrico Integrato.

### **Prescrizioni**

1. Considerata la destinazione d'uso dell'area servita (aree esterne private e pubbliche, viabilità e parcheggi di comparto di espansione urbanistica a destinazione residenziale), lo scarico in uscita dalla vasca di laminazione delle acque reflue urbane meteoriche originato dalla rete fognaria separata acque meteoriche del "PUA Sub-Comparto 3B" in via Carlo Alberto Dalla Chiesa in Comune di San Pietro in Casale non è soggetto al rispetto di particolari limiti di accettabilità ma a prescrizioni costruttive, gestionali ed operative atte a garantire il buon funzionamento idraulico del sistema di raccolta, scarico e gestione idraulica delle acque meteoriche.
2. Il Titolare dello scarico deve garantire che:
  - la vasca di laminazione **sia gestita prevedendone** lo svuotamento completo dopo eventi meteorici rilevanti;
  - al fine di una corretta Gestione e Manutenzione della vasca (pulizia, sfalcio, risagomatura ecc) per il mantenimento dell'invaso necessario alla laminazione, delle caratteristiche idrauliche e di qualità delle acque, **sia predisposto un piano di gestione e manutenzione;**
  - **siano predisposti e mantenuti gli accessi all'area di laminazione** per le operazioni di controllo e di manutenzione necessari;
  - **sia rispettata la prescrizione idraulica disposta dal Consorzio della Bonifica Renana con parere idraulico espresso sul progetto urbanistico edilizio con n. 7808 del 03/07/2019 in merito alla "rastremazione del diametro della tubazione di scarico della vasca di laminazione fino ad un valore massimo di 110 mm"**. Si specifica che la vasca di laminazione in linea, dalla quale ha origine lo scarico finale autorizzato con il presente provvedimento, è parte integrante del sistema fognario separato acque reflue urbane meteoriche pertanto anch'essa sarà oggetto del previsto passaggio in carico alla gestione pubblica, ferma restando la possibilità del futuro soggetto pubblico gestore di attivare specifiche convenzioni con il privato attuatore od altri soggetti privati interessati, per la gestione della manutenzione ordinaria del sistema di laminazione finalizzata a mantenerne la piena funzionalità idraulica;

- il sistema di raccolta delle acque reflue urbane meteoriche del Comparto non sia mai utilizzato per lo smaltimento di rifiuti o lo scarico di altre diverse tipologie di acque reflue (domestiche e/o industriali assimilate alle domestiche e/o industriali e/o meteoriche di dilavamento contaminate da eventuali attività produttive definibili acque di prima pioggia o acque reflue di dilavamento ai sensi della D.G.R. 286/202005 e della D.G.R. 1860/2006).
- il complessivo sistema di raccolta ed allontanamento delle acque reflue urbane meteoriche sia realizzato e mantenuto conforme a quanto previsto negli elaborati progettuali di riferimento;
- il sistema di raccolta e scarico delle acque reflue urbane meteoriche sia dotato degli accorgimenti tecnici necessari ad impedire il trascinarsi in acque superficiali del materiale grossolano eventualmente trasportato dai reflui (caditoie sifonate, ecc...);
- sia effettuata la periodica verifica e manutenzione del sistema fognario e dei relativi manufatti (condotte, caditoie, pozzetti, vasca di laminazione, ecc...) a cura di ditte specializzate per mantenere la buona funzionalità idraulica del sistema fognario e garantire la pulizia periodica delle aree esterne pubbliche servite fino alla cessione in carico alla gestione pubblica che poi adeguerà le modalità gestionali ai propri standard operativi;
- il materiale derivante dagli interventi di manutenzione sia smaltito in conformità alle vigenti normative in materia di smaltimento rifiuti;
- lo scarico delle acque reflue urbane meteoriche non sia causa di inconvenienti ambientali quali inquinamento delle acque o delle falde superficiali, sviluppo di cattivi odori o diffusione di aerosol.

### **Altre prescrizioni generali**

1. Nel caso si verificano imprevisti tecnici che modifichino provvisoriamente il regime e la qualità dello scarico originato dal sistema fognario il Titolare dello scarico ed il Gestore, nell'ambito delle rispettive competenze, sono tenuti ad attivare nel più breve tempo possibile tutte le procedure e gli accorgimenti tecnici atti a limitare i danni ai corpi idrici ricettori, al suolo, al sottosuolo ed alle altre risorse ambientali eventualmente interessate dall'evento inquinante.
2. Il Titolare dello scarico è tenuto a comunicare all'Autorità competente (ARPAE-AACM), ai sensi dell'art. 124, comma 12, del D.Lgs. 152/2006 e ss.mm.ii., ogni eventuale variazione gestionale e/o strutturale rispetto alla situazione autorizzata **con particolare riferimento alla data di avvenuta cessione, passaggio in carico delle infrastrutture fognarie al Comune di San Pietro in Casale e/o al Gestore del Servizio Idrico Integrato che, ai sensi delle vigenti disposizioni regionali<sup>1</sup>, dovrebbe avvenire subito dopo il completamento delle procedure di collaudo e regolare esecuzione.**
3. Il presente provvedimento è condizionato al rispetto delle eventuali prescrizioni idrauliche emanate anche in futuro dal soggetto gestore del corpo idrico recettore indiretto dello scarico (Scolo Raveda - Consorzio

<sup>1</sup> Rif. D.G.R. 569/2019 del 15/04/2019



della Bonifica Renana), con riferimento al parere reso nell'ambito del procedimento istruttorio ed agli altri documenti consortile relativa alla valutazione sul progetto urbanistico-edilizio.

4. Il passaggio in carico della titolarità del presente provvedimento alla gestione pubblica dovrà essere sancito, ai sensi anche della D.G.R. 569/2019, con la contestuale comunicazione del soggetto cedente e la richiesta di voltura della titolarità del complessivo sistema fognario (condotta separata raccolta acque bianche, vasca di laminazione e relativo scarico) da parte del Comune di San Pietro in Casale e/o del Gestore del Servizio Idrico Integrato che subentrerà come Titolare del presente provvedimento.
5. La voltura intestazione dovrà essere estesa anche al provvedimento di Concessione consortile. La Titolarità dello scarico finale non preclude la possibilità di accordi o contratti specifici tra Comune di San Pietro in Casale, Gestore del Servizio Idrico e Soggetti privati interessati sul tema gestione e ripartizione costi di manutenzione del verde (vasche di laminazione) mentre si esclude la possibilità di mantenere in delega al privato responsabilità dello scarico finale e la gestione di impianti e di manufatti che servono alla corretta continuità funzionale dell'intero sistema fognario ed alla sicurezza idraulica dell'area urbanizzata servita o limitrofa e del corpo idrico ricettore dello scarico finale autorizzato.

#### **Documentazione di riferimento agli atti di ARPAE - Area Autorizzazioni e Concessioni Metropolitana:**

- Domanda di rilascio AUA (agli atti di ARPAE in data 15/02/2023 al PG/2023/27887) e relativa documentazione tecnica costituita da:
  - Domanda di AUA bollata non datata,
  - Relazione tecnica datata 15/02/2023,
  - Relazione idraulica datata Settembre 2018,
  - Planimetria su stralcio CTR in scala 1:5.000 e non datata,
  - Planimetria Stato di progetto - Impianti tecnici - Rete fognaria acque bianche in scala 1:500 e datata Settembre 2022 (allegata in calce),
  - Planimetria su stralcio di mappa catastale in scala 1:2.000 e non datata,
  - Elaborato Sezione e profili in scala 1:500 e sezione costrittiva in scala 1:50 e datata 09/12/2020,
  - Elaborato Stato di progetto - Impianti tecnici – Dettagli reti fognarie in più scale e datata 09/12/2020,
  - Elaborato Manufatto di scarico per il controllo delle portate non datato (allegato in calce),
  - Copia della delega degli altri lottizzanti comproprietari (società Astea S.r.l., società Sira S.r.l., società Rimondi Costruzioni S.r.l. e società Basis S.r.l.) alla società Casamica S.r.l. per la gestione dell'AUA,
  - Copia del parere idraulico del Consorzio della Bonifica Renana non datato.

**Arpae - Agenzia regionale per la prevenzione, l'ambiente e l'energia dell'Emilia-Romagna**  
**Area Autorizzazioni e Concessioni Metropolitana**

Via San Felice 25 | 40122 Bologna | Tel +39 051 5281586 | PEC [aoobo@cert.arpa.emr.it](mailto:aoobo@cert.arpa.emr.it)

**Sede legale** Via Po 5 | 40139 Bologna | Tel 051 6223811 | PEC [dirgen@cert.arpa.emr.it](mailto:dirgen@cert.arpa.emr.it) | [www.arpae.it](http://www.arpae.it) | P.IVA 04290860370

- Integrazione documentale AUA (agli atti di ARPAE in data 27/03/2023 al PG/2023/53768) comprensiva dei seguenti elaborati:
  - Risposta alla richiesta di integrazioni datata 21/03/2023,
  - Copia del parere congiunto di HERA S.p.A. (Prot. n. 39143 del 15/04/20219) e di InRete Distribuzione Energia (Prot. n. 12943 del 15/04/20219),
  - Planimetria Stato di progetto - Impianti tecnici - Rete fognaria acque nere in scala 1:500 e datata Ottobre 2021,
  - Copia dell'atto di convenzione urbanistica Repertorio n. 139248 - Fascicolo n. 45947 del 25/02/2021.
- Copia parere del Consorzio della Bonifica Renana Prot. n. 2812 del 24/02/2023.

-----  
Pratica Sinadoc 9367/2023


Documento redatto in data 28/04/2023

**Arpae - Agenzia regionale per la prevenzione, l'ambiente e l'energia dell'Emilia-Romagna**  
**Area Autorizzazioni e Concessioni Metropolitana**

Via San Felice 25 | 40122 Bologna | Tel +39 051 5281586 | PEC [aoobo@cert.arpae.emr.it](mailto:aoobo@cert.arpae.emr.it)

**Sede legale** Via Po 5 | 40139 Bologna | Tel 051 6223811 | PEC [dirgen@cert.arpae.emr.it](mailto:dirgen@cert.arpae.emr.it) | [www.arpae.it](http://www.arpae.it) | P.IVA 04290860370



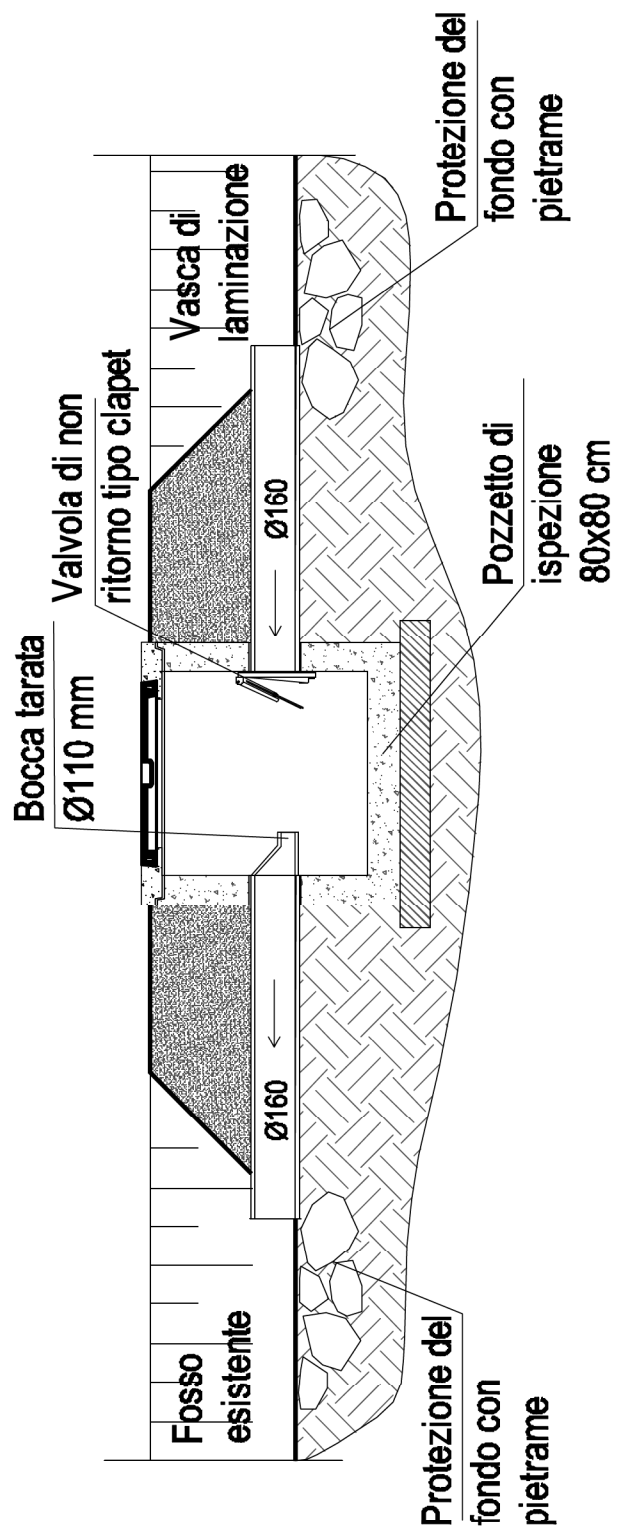

**Manufatto di scarico per il controllo delle portate**

**SI ATTESTA CHE IL PRESENTE DOCUMENTO È COPIA CONFORME DELL'ATTO ORIGINALE FIRMATO DIGITALMENTE.**