

ARPAE
Agenzia regionale per la prevenzione, l'ambiente e l'energia
dell'Emilia - Romagna

* * *

Atti amministrativi

Determinazione dirigenziale	n. DET-AMB-2023-4889 del 22/09/2023
Oggetto	Modifica non sostanziale provvedimento di Autorizzazione Unica Ambientale (AUA), adottato ai sensi del D.P.R. 59/2013 da ARPAE-SAC di Bologna con Determinazione dirigenziale n. DET-AMB-2017-753 del 16/02/2017 rilasciato da SUAP Unione Reno Galliera con provvedimento Prot. n. 24977 del 03/05/2017, scadenza validità 02/05/2032, per impianto di prodotti per l'igiene ed il benessere del corpo sito in Comune di Castello d'Argile (BO), via Einaudi n. 8, intestato a società Incos Cosmeceutica Industriale Srl.
Proposta	n. PDET-AMB-2023-5060 del 22/09/2023
Struttura adottante	Servizio Autorizzazioni e Concessioni di Bologna
Dirigente adottante	PATRIZIA VITALI

Questo giorno ventidue SETTEMBRE 2023 presso la sede di Via San Felice, 25 - 40122 Bologna, il Responsabile del Servizio Autorizzazioni e Concessioni di Bologna, PATRIZIA VITALI, determina quanto segue.

ARPAE - AREA AUTORIZZAZIONI E CONCESSIONI METROPOLITANA¹

DETERMINA

Oggetto: Modifica non sostanziale del provvedimento di Autorizzazione Unica Ambientale (AUA), adottato ai sensi del D.P.R. 59/2013 da ARPAE - SAC di Bologna con Determinazione dirigenziale n. DET-AMB-2017-753 del 16/02/2017 (rilasciato dal SUAP dell'Unione Reno Galliera con provvedimento Prot. n. 24977 del 03/05/2017) con scadenza di validità in data 02/05/2032, per l'impianto destinato ad attività di produzione di prodotti per l'igiene ed il benessere del corpo e sito in Comune di Castello d'Argile (BO), via Einaudi n. 8, intestato alla società **Incos Cosmeceutica Industriale Srl**.

LA RESPONSABILE

AREA AUTORIZZAZIONI E CONCESSIONI METROPOLITANA

Decisione

1. Dispone la **modifica non sostanziale** del provvedimento di **Autorizzazione Unica Ambientale (AUA²)** relativo alla società Incos Cosmeceutica Industriale Srl (C.F. 03145370379 e P.IVA 00598781201) per l'impianto destinato ad attività di produzione di prodotti per l'igiene ed il benessere del corpo, sito in Comune di Castello d'Argile (BO), via Einaudi n. 8, adottato ai sensi del D.P.R. 59/2013 da ARPAE - SAC di Bologna con Determinazione dirigenziale n. DET-AMB-2017-753 del 16/02/2017, con scadenza di validità in data 02/05/2032, e rilasciato dal SUAP dell'Unione Reno Galliera con provvedimento Prot. n. 24977 del 03/05/2017), inerente la modifica non sostanziale della matrice autorizzazione allo scarico in pubblica fognatura, con dichiarazione di prosecuzione senza modifiche delle altre matrici autorizzate.
2. Subordina la validità della vigente Autorizzazione Unica Ambientale al rispetto incondizionato di tutte le prescrizioni tecniche, strutturali e gestionali, convogliate nell'**Allegato A aggiornato** unito al presente atto, quale parte integrante e sostanziale, pena l'irrogazione delle sanzioni amministrative pecuniarie

¹ Ai sensi della L.R. 13/2015 a decorrere dal 01/01/2016 le funzioni amministrative della Città Metropolitana di Bologna (precedentemente di competenza della Provincia di Bologna) sono state acquisite da ARPAE-SAC di Bologna, denominata dal 01/01/2019 ARPAE - Area Autorizzazioni e Concessioni Metropolitana.

² Ai sensi dell'art. 3 del D.P.R. 59/2013 "Regolamento recante la disciplina dell'autorizzazione unica ambientale e la semplificazione di adempimenti amministrativi in materia ambientale gravanti sulle piccole e medie imprese e sugli impianti non soggetti ad autorizzazione integrata ambientale.....".

previste dall'ordinamento, con salvezza delle altre sanzioni previste dalla normativa vigente.

3. Conferma la validità di tutti gli altri contenuti e degli effetti del provvedimento di Autorizzazione Unica Ambientale in oggetto del quale il presente atto costituisce modifica ed integrazione e, ad esso, dovrà essere allegato e conservato a cura del Titolare dell'impianto.
4. Trasmette il presente provvedimento allo Sportello Unico delle Attività Produttive (S.U.A.P.) territorialmente competente per il rilascio dell'Autorizzazione Unica Ambientale³.
5. Dispone che il presente atto venga pubblicato sul sito web istituzionale di ARPAE alla sezione *Amministrazione Trasparente*.
6. Rammenta che avverso il presente provvedimento unico è esperibile, ai sensi del nuovo Codice del Processo Amministrativo, un ricorso giudiziario avanti al Tribunale Amministrativo Regionale di Bologna nel termine di sessanta giorni e, in alternativa, ricorso straordinario al Capo dello Stato, nel termine di centoventi giorni, decorrenti entrambi dalla data di notifica o di comunicazione dell'atto o dalla piena conoscenza di esso.

Motivazione

- La società Incos Cosmeceutica Industriale Srl (C.F. 03145370379 e P.IVA 00598781201) con sede legale in Comune di Argelato (BO), via Gobetti n. 4, per l'impianto sito in Comune di Castello d'Argile (BO), via Einaudi n. 8, ha presentato, nella persona del procuratore speciale per la compilazione, la sottoscrizione digitale e la presentazione telematica, ad ARPAE in data 19/07/2023 (PG/2023/125494 e confluito nella **Pratica SINADOC 27599/2023**) la comunicazione di modifica non sostanziale della vigente Autorizzazione Unica Ambientale, ai sensi dell'articolo 6, comma 1, del D.P.R. 59/2013, per la matrice autorizzazione allo scarico in pubblica fognatura, in seguito alla richiesta di secondo punto di allaccio in pubblica fognatura per le acque meteoriche originate dai coperti del nuovo magazzino e guardiola, e dalle aree asfaltate relative ai nuovi piazzali e alla nuova viabilità aree esterne.
- L'ARPAE-AACM con nota PG/2023/127675 del 21/07/2023 ha comunicato l'avvio del procedimento amministrativo per la valutazione di quanto comunicato e contestualmente ha specificato i pareri e i nulla osta attesi dai Soggetti competenti (HERA Spa e SUAP Reno-Galliera/Comune di Castello d'Argile).
- Il referente AUA di ARPAE-AACM, valutato non sostanziale quanto comunicato, ritenuta esaustiva la documentazione pervenuta, preso atto che i Soggetti Competenti (SUAP dell'Unione Reno Galliera per conto del Comune di Castello d'Argile ed HERA Spa) nulla hanno segnalato in merito alla sostanzialità delle modifiche comunicate, o a motivi ostativi, nè hanno espresso alcun parere aggiornato di rispettiva competenza, preso atto che il Comune di Castello d'Argile, in regime di silenzio-assenso, non ha segnalato motivi ostativi per gli aspetti urbanistico-edilizi, ritenuto necessario ai sensi dell'articolo 6 comma 1 del

³ Ai sensi dell'art.4 comma 7 del D.P.R. 59/2013.

D.P.R. 59/2013 aggiornare l'A.U.A. in oggetto, ha provveduto a redigere la proposta di adozione della modifica non sostanziale con aggiornamento dell'Allegato A del vigente provvedimento di Autorizzazione Unica Ambientale DET-AMB-2017-753 del 16/02/2017, confermando tutti gli altri contenuti e gli effetti del provvedimento di adozione dell'A.U.A. medesimo, del quale il presente atto costituisce modifica ed integrazione, **compresa la scadenza di validità del provvedimento fissata al 02/05/2032**, ed a quantificare gli oneri tecnico-amministrativi dovuti dal richiedente ad ARPAE⁴. **Gli oneri istruttori complessivamente dovuti dal richiedente ad ARPAE ammontano ad € 26,00 come di seguito specificato:**

- Allegato A - matrice scarico acque reflue domestiche in pubblica fognatura: cod. tariffa Art. 8 pari a € 26,00.

Bologna, data di redazione 21/09/2023

LA RESPONSABILE
Area Autorizzazioni e Concessioni Metropolitana

Patrizia Vitali ⁵
(determina firmata digitalmente) ⁶

⁴ In applicazione della deliberazione del Direttore Generale di ARPAE DEL-2019-55 del 14/05/2019 di approvazione della revisione del tariffario delle prestazioni di ARPAE per il rilascio dei titoli abilitativi in materia ambientale, approvato con D.G.R. 926/2019.

⁵ Firma apposta ai sensi della Deliberazione del Direttore Generale di ARPAE n. DEL-2018-113 del 17/12/2018 con la quale è stato assegnato il nuovo incarico di Responsabile Area Autorizzazioni e Concessioni Metropolitana di ARPAE alla dottoressa Patrizia Vitali.

⁶ Documento prodotto e conservato in originale informatico e firmato digitalmente ai sensi dell'art. 20 del "Codice dell'Amministrazione Digitale" nella data risultante dai dati della sottoscrizione digitale. L'eventuale stampa del documento costituisce copia analogica sottoscritta con firma a mezzo stampa predisposta secondo l'art. 3 del D.Lgs. 39/1993 e l'art. 3bis, comma 4bis, del Codice dell'Amministrazione Digitale.

Autorizzazione Unica Ambientale
Impianto Incos Cosmeceutica Industriale Srl
Attività di produzione di prodotti per l'igiene ed il benessere del corpo
Comune di Castello d'Argile (BO), via Einaudi n. 8

ALLEGATO A

Matrice scarico di acque reflue in pubblica fognatura di cui al Capo II del Titolo IV della Sezione II della Parte Terza del D.Lgs. 152/2006 e ss.mm.ii.

Classificazione degli scarichi

- Scarico nella pubblica fognatura di via Einaudi, identificato in planimetria **A_R-1**, classificato dal Comune di Castello d'Argile, "scarico di acque reflue domestiche" originate dai servizi igienici previsti nel nuovo magazzino e nella guardiola (estensione di stabilimento produttivo esistente), entrambi connessi all'attività di produzione di prodotti per l'igiene ed il benessere del corpo. Tale tipologia di scarico è sempre ammessa in pubblica fognatura nel rispetto del regolamento del servizio idrico integrato e/o delle eventuali prescrizioni specifiche impartite espressamente dallo stesso GII.

Altri scarichi ed immissioni

1. Immissione di acque reflue industriali, costituite dall'unione delle acque produttive originate dalle operazioni di lavaggio dell'addolcitore e dall'impianto di osmosi inversa (acque concentrate) e delle acque reflue domestiche dei servizi igienici presenti negli edifici produttivi esistenti, nella condotta di convogliamento all'impianto di smaltimento di rifiuti pericolosi che tratta anche le acque reflue industriali aziendali convogliate tramite condotte dedicate e che risulta separatamente autorizzato alla stessa società con specifica autorizzazione unica art.208 del D.Lgs.152/2006 Parte Quarta¹.
2. Due immissioni in pubblica fognatura di via Einaudi, una esistente, originata dall'area stabilimento in essere, e una di nuova realizzazione, connesse all'area di espansione dello stabilimento ed identificate in planimetria rispettivamente **Allaccio 1** e **Allaccio 2**, costituite da acque meteoriche di dilavamento dei coperti e delle aree di sosta e transito provenienti dalla medesima attività.

¹ Rif. DET-AMB-2020-6297 del 23/12/2020 da Arpae-AACM in titolarità alla soc. Incos Cosmeceutica Industriale S.r.l. relativa a impianto di smaltimento di rifiuti pericolosi sito in Via Einaudi 8, Castello D'Argile (BO)

Prescrizioni

Tale tipologia di scarico (acque reflue domestiche con recapito in pubblica fognatura acque nere) è sempre ammessa in pubblica fognatura nel rispetto del regolamento del servizio idrico integrato e/o delle eventuali prescrizioni specifiche impartite espressamente, anche in futuro, dallo stesso GII, con riferimento al parere tecnico di Hera Spa Prot. n. 97222/22 del 08/11/2022, con il quale sono stati indicati e valutati i punti di immissione ammissibili in pubblica fognatura acque nere in seguito alla variante della rete fognaria aziendale. Parere validato dal Comune di Castello D'Argile/Suap Reno Galliera con Prot.10793 del 15/12/2022².

Tali pareri sono riportati nelle pagine successive come parte integrante del presente Allegato A al provvedimento di Autorizzazione Unica Ambientale e lo scarico è quello che risulta dalla specifica planimetria di riferimento richiamata più avanti ed allegata al presente documento.

Per quanto riguarda il sistema di raccolta e scarico delle acque meteoriche originate dallo stabilimento in pubblica fognatura separata acque bianche sono state accolte da Comune e Hera Spa in regime di silenzio assenso come da specifica planimetria di riferimento richiamata più avanti ed allegata al presente documento.

Documentazione di riferimento agli atti di ARPAE - Area Autorizzazioni e Concessioni Metropolitana:

- Copia precedente autorizzazione settoriale allo scarico n.6202 del 10/05/2011 rilasciata dal SUAP dell'Unione Reno Galliera.
- Documentazione Tecnica Scarichi delle precedenti AUA agli atti della Città Metropolitana di Bologna (fascicolo 11.19/2/2015) e di ARPAE (Sinadoc n. 12459/2016), comprendente Relazione tecnica con Planimetria rete fognaria predisposta e sottoscritta da tecnico abilitato della soc. Meridiana s.r.l. ed allegata alla domanda di AUA datata 23/10/2014;
- Copia dell'Autorizzazione Unica art.208 del D.lgs.152/2006 Parte Quarta provvedimento Det-Amb.2020-6297 del 23/12/2020 in titolarità alla soc. Incos Cosmeceutica Industriale S.r.l. relativa a impianto di smaltimento di rifiuti pericolosi sito in Via Einaudi 8, Castello D'Argile (BO) che autorizza anche il relativo scarico finale depurato nella pubblica fognatura di via Mattei 9
- Documentazione Tecnica Scarichi allegata all'istanza di modifica non sostanziale dell'AUA vigente (agli atti di ARPAE in data 27/10/2021 al PG/2021/165539).
- Documentazione Tecnica Scarichi allegata alle integrazioni all'istanza di modifica non sostanziale dell'AUA vigente (agli atti di ARPAE in data 14/11/2022 al PG/2022/186284), comprendente:
 - Elaborato "Relazione tecnica" datato Novembre 2022 comprensivo di Elaborato grafico "Planimetria generale aree esterne-reti interrato". Planimetria che viene riportata nelle pagine successive come parte integrante al presente Allegato A al provvedimento di Autorizzazione Unica Ambientale.

² Determina di aggiornamento AUA per Modifica non Sostanziale Det-Amb-2023-1025 del 01/03/2023

- Documentazione Tecnica Scarichi allegata all'istanza di modifica non sostanziale dell'AUA vigente agli atti di ARPAE in data 19/07/2023 al PG/2023/125494, comprendente:
 - Relazione tecnica, aggiornamento per richiesta secondo punto di allaccio scarichi acque meteoriche;
 - Planimetria generale aree esterne- reti interratoe acque Bianche (REV. 7 MAG 2023) che si allega in calce.

Pratica Sinadoc 27599/2023

Documento redatto in data 21/09/2023



COMUNE DI
CASTELLO D'ARGILE

CITTA' METROPOLITANA DI BOLOGNA
Area Edilizia ed Ambiente

Y:\CA\Area\Area LLPP Ambiente\AMBIENTE(dal 01 01 2013)\Autorizzazione Unica AUA parere dal 2013\2022\INCOS\2022_10793_2_Parere richiesto ARPAE.doc

Prot. 10793 del 15/12/2022
Rif.to ARPAE: Pratica Sinadoc n. 31465/2022

Spett.le **ARPAE**
Area Autorizzazioni e Concessioni
aoobo@cert.arpa.emr.it

Suap – Unione Reno Galliera
pec: unione@pec.renogalliera.it

Gestore del Servizio idrico integrato
HERA S.p.a. – Direzione Acque
heraspadirezioneacqua@pec.gruppohera.it

INCOS COSMECEUTICA INDUSTRIALE S.r.l.
c/o tecnico incaricato
Marilena Gatta
sidel.ingegneria@legalmail.it

Ad ARPAE - Area Prevenzione Ambientale Metropolitana - Servizio Territoriale di Bologna - Distretto Pianura-Imola
c.a. Carlo Ferrari

Oggetto: D.P.R. 59/2013. Comunicazione di modifica non sostanziale di AUTORIZZAZIONE UNICA AMBIENTALE per l'impianto della società INCOS COSMECEUTICA INDUSTRIALE Srl, sito in Comune di Castello d'Argile (BO), via Einaudi n. 8. Rilascio parere.

IL RESPONSABILE DI AREA

Vista l'istanza avanzata da ARPAE assunta agli atti con protocollo n. 8091/2022 del 23/09/2022 ed avente come oggetto: "D.P.R. 59/2013. Comunicazione di modifica non sostanziale di AUTORIZZAZIONE UNICA AMBIENTALE per l'impianto della società **INCOS COSMECEUTICA INDUSTRIALE Srl**, sito in Comune di Castello d'Argile (BO), via Einaudi n. 8. **Riscontro a richiesta informazioni del 08/09/2022 e Comunicazione di avvio istruttoria comprensiva di contestuale sospensione del procedimento per necessità di acquisire chiarimenti ed integrazioni a cura del richiedente e dei Soggetti competenti.**";

Richiamata la nota di ARPAE prot. n. 8091/2022 del 23/09/2022;

Premesso che

- è stato avviato un confronto con il tecnico incaricato di HERA S.p.a. per l'emissione di un eventuale parere circa il sistema di smaltimento dei reflui non conforme alla vigente normativa regionale;
- con nota inoltrata ad ARPAE con prot. 9672/2022 del 11/11/2022 si è ritenuto di non rilasciare alcuna deroga al sistema di smaltimento originariamente proposto;
- i diversi colloqui con la proprietà hanno portato a riconsiderare il sistema di smaltimento del servizio igienico all'interno del magazzino attraverso l'immissione nella pubblica fognatura su via Einaudi;

Pertanto in data 9716/2022 del 12/11/2022 la ditta richiedente ha integrato/sostituito gli elaborati con un sistema di smaltimento conforme alla normativa e al Regolamento del Gestore;

Considerato che con nota pervenuta da parte di ARPAE agli atti del comune con prot. n. 9898/2022 del 18/11/2022 si richiede allo scrivente ufficio una *"...espressa valutazione di sostanzialità e parere nulla osta in merito alla documentazione di impatto acustico aggiornata..."*

Con nota prot. n. 9924/2022 del 18/11/2022 la sottoscritta ha richiesto ad ARPAE, come indicato nella nota di cui sopra, un supporto tecnico specifico per la valutazione di sostanzialità e parere/nulla osta in merito alla documentazione di impatto acustico aggiornata. Non avendo avuto ad oggi riscontro ed essendo in scadenza dei termini per rilasciare il parere si comunica che il Comune è impossibilitato ad esprimersi sulla valutazione di sostanzialità per mancanza di supporto tecnico specifico.

Conclusioni

In merito alla matrice scarico acque reflue in pubblica fognatura, si rilascia parere favorevole alla modifica non sostanziale.

Si comunica inoltre che le opere previste nella comunicazione di modifica non sostanziale della matrice scarico acque reflue domestiche in pubblica fognatura sono interventi di manutenzione straordinaria conformi alla normativa urbanistico edilizia e possono essere inserite negli elaborati della variante a chiusura lavori del Permesso di Costruire relativo alla realizzazione di nuovo magazzino (Provvedimento Finale Unico SUAP prot. n. 2821 del 21/01/2022) come previsto dall'art. 22 della L.R. 15/2013. A tale riguardo si specifica che, visto la medesima natura delle opere, è possibile inserire nella suddetta variante anche quelle relative alla rete fognaria a predisposizione dell'edificio da destinare a guardiola.

Per qualsiasi ulteriore informazione o chiarimento si forniscono di seguito i riferimenti da contattare: Elisabetta Bragalli, 051-6868856 (dal lunedì al venerdì dalle ore 9:00 alle ore 12:00), e.bragalli@comune.castello-d-argile.bo.it

Distinti saluti

II RESPONSABILE DELL'AREA
Arch. Elisabetta Bragalli

Documento prodotto in originale informatico e firmato
digitalmente ai sensi dell'art. 20 del "Codice
dell'Amministrazione digitale" D. Lgs. 82/2005



HERA S.p.A.
Direzione Acqua
Via Razzaboni, 80 41122 Modena
tel. 059.407111 fax. 059.407040
www.gruppohera.it

Spett.li
UNIONE RENO GALLIERA
Via Fariselli n.4
40016 SAN GIORGIO DI PIANO BO
unione@pec.renogalliera.it

**ARPAE - SAC (Agenzia regionale per la
prevenzione, l'ambiente e l'energia)**
Via San Felice, 25
40122 BOLOGNA BO
PEC: aooibo@cert.arpa.emr.it

Modena, 08 novembre 2022
Prot. n. 0097222/22

Asset Management
Pianificazione e Sviluppo Asset
Insediamenti Produttivi, Autorizzazioni allo Scarico e Omologhe/EG

ns. rif. Hera spa Data prot.: **26/09/2022** Num. prot.: **83483**
PA&S 67/2022

Oggetto: Comunicazione di modifica non sostanziale di AUTORIZZAZIONE UNICA AMBIENTALE per l'impianto della società INCOS COSMECEUTICA INDUSTRIALE Srl, sito in Comune di Castello d'Argile (BO), via Einaudi n. 8
Riscontro a richiesta informazioni del 08/09/2022 e Comunicazione di avvio istruttoria comprensiva di contestuale sospensione del procedimento per necessità di acquisire chiarimenti ed integrazioni a cura del richiedente e dei Soggetti competenti.
Pratica SINADOC n. 31465/2022

In merito all'istanza di richiesta di modifica non sostanziale dell' Autorizzazione Unica Ambientale - AUA matrice scarico in pubblica fognatura di acque reflue presentata dal Signor Paolo Gualandi codice fiscale GLNPLA42S20A944V, in qualità di amministratore unico della ditta **"INCOS COSMECEUTICA INDUSTRIALE S.R.L."** p. IVA 03145370379 con sede legale in via Gobetti n° 4 a Castello d'Argile (BO) e stabilimento in via n° 3 a Castello d'Argile (BO), inerente all'attività di fabbricazione e commercializzazione di prodotti chimici organici per il trattamento delle acque.

Verificato dalla documentazione pervenuta che:

- ✓ Il proponente l'istanza ha necessità di sostituire un'area magazzino attualmente realizzato con struttura mobile copri-scopri con un fabbricato stabile prefabbricato con realizzazione di due nuovi servizi igienici:
 - un servizio igienico ad uso degli addetti della guardiola (2 addetti.) con sistema di raccolta dotato di fossa biologica e scarico in pubblica fognatura (classificato scarico di acque reflue domestiche sempre ammesso in pubblica fognatura);
 - un servizio igienico ad uso esclusivo degli autotrasportatori con raccolta dei reflui e convogliamento ad una fossa biologica con scarico in vasca a tenuta

Nella valutazione preliminare redatta da ARPAE-AACM ricevuta con prot. Hera Spa n° 83483 del 26/09/2022 si evidenzia come la realizzazione di un sistema a tenuta per un servizio igienico stabile non risulti conforme alla vigente normativa regionale e viene richiesta una deroga al regolamento dell'art.37 del vigente regolamento del Gestore del Servizio Idrico Integrato

La scrivente Società a fronte della non ancora avvenuta attività di realizzazione degli interventi previsti è a segnalare come sia possibile, a fronte della necessità di realizzare internamente allo stabilimento nuove reti fognarie per il deflusso delle acque meteoriche, indicate con tratteggio blu continuo nella cartografia tecnica di cui di seguito si allega in calce alla presente un estratto, sia possibile la realizzazione di una condotta indipendente di acque nere che possa intercettare in alternativa:

- la nuova rete fognaria delle acque nere dei servizi della guardiola, afferente al nuovo scarico A_R-1;
- la rete delle acque nere esistente sita ad ovest dell'edificio E8;


con la finalità di scaricare le acque reflue domestiche originate dei servizi igienici dell'area ovest nella condotta fognaria delle acque reflue di tipo nero presente sulla via Einaudi.

Sono fatte salve le eventuali indicazioni e/o prescrizioni espresse da ARPA.

Referente per la presente pratica è Ermes Guzzinati, presso la sede HERA SpA di Bologna, via C. Campo 15, Tel 051 2814420, indirizzo di posta elettronica: ermes.guzzinati@gruppohera.it.

Rimanendo a disposizione per eventuali chiarimenti ed ulteriori informazioni in merito, si coglie l'occasione per porgere distinti saluti.

Operations Idrico
Responsabile Area Bologna
Ing. Paolo Gelli
(Firmato digitalmente)

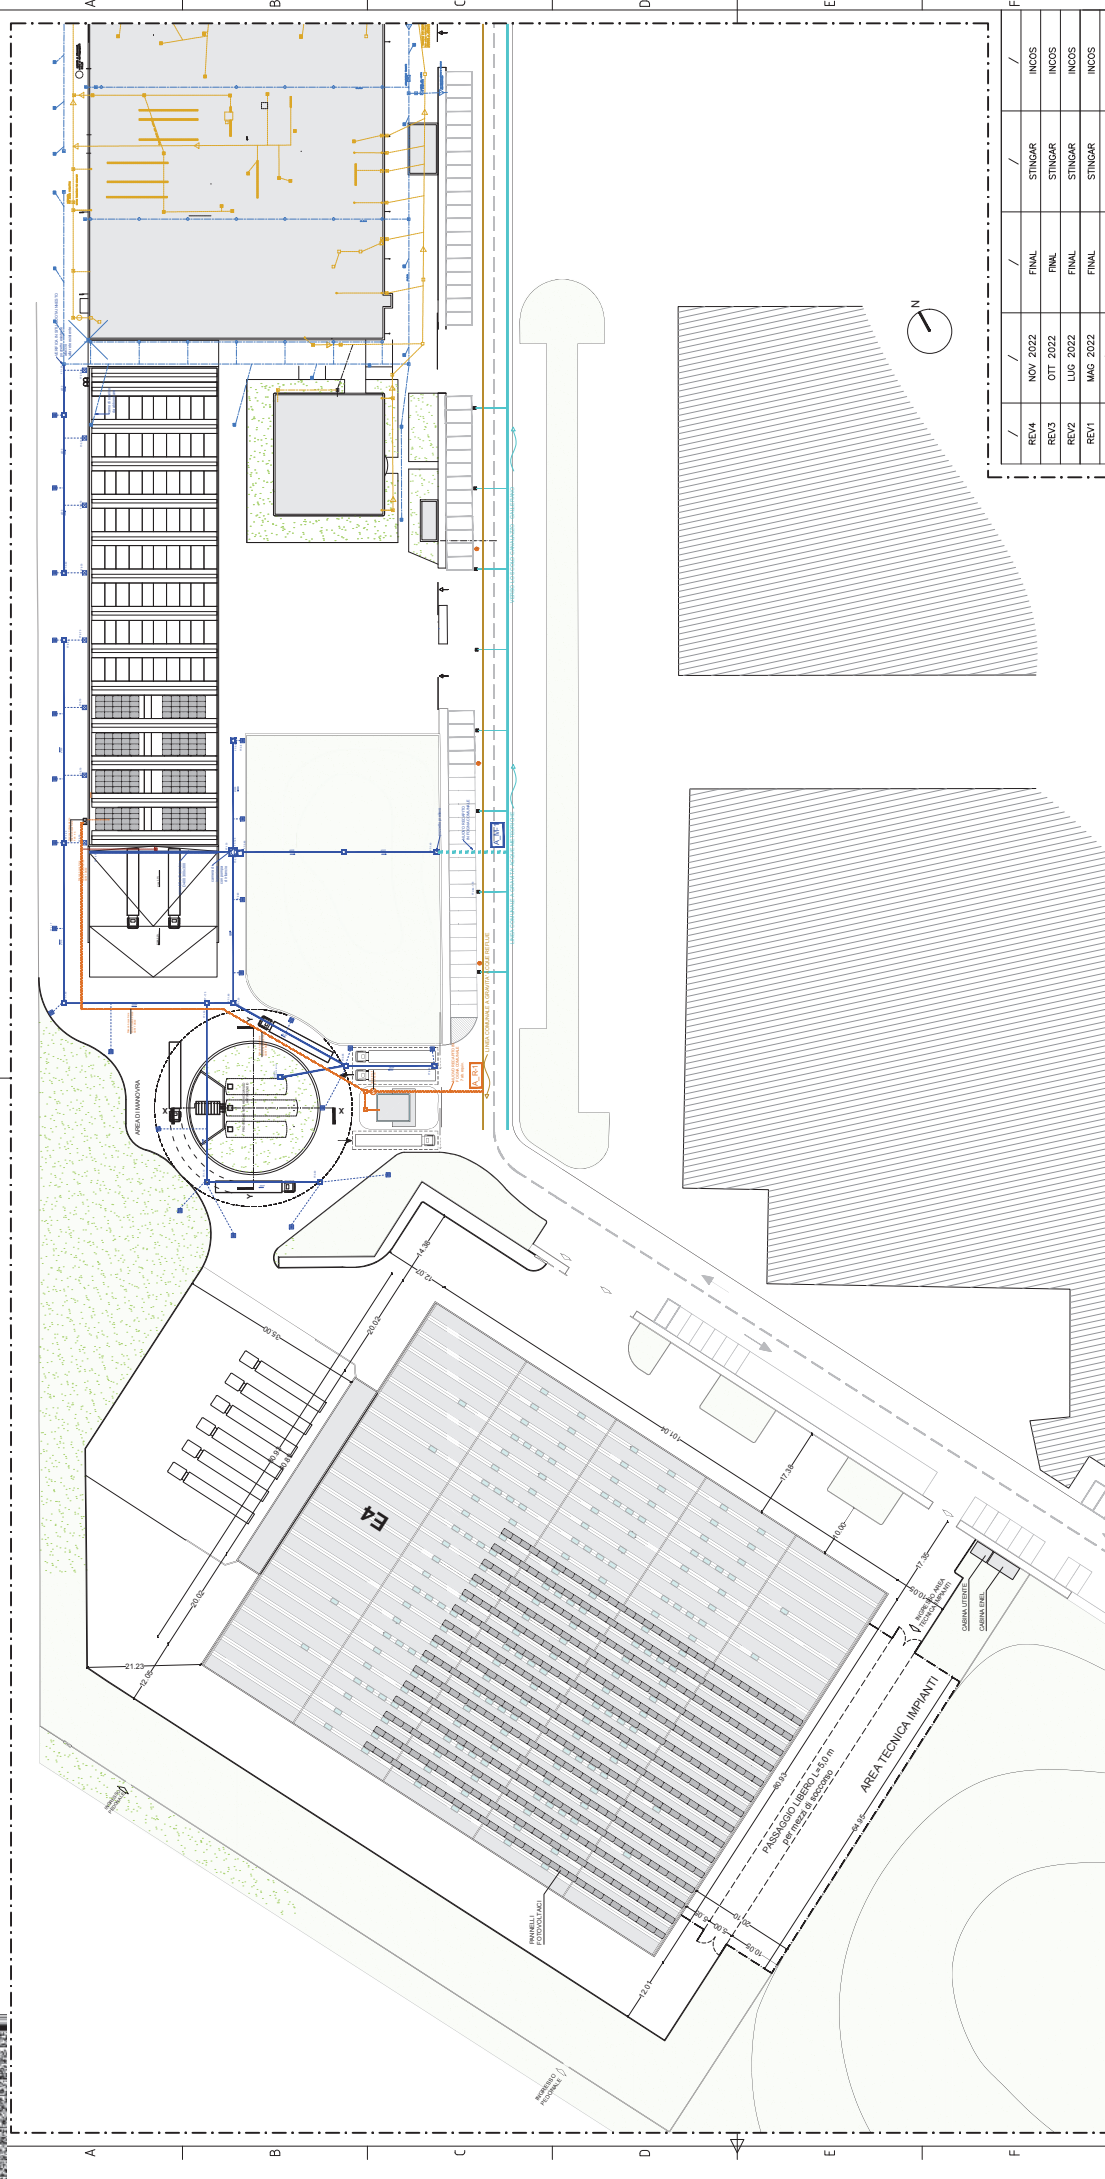

PLANIMETRIA GENERALE - scala 1:500

REV.	DATA/DATE	DESCRIZIONE/DESCRIPTION	DESIGNATO DA/DESIGNED BY	APPROVATO DA/APPROVED BY
REV4	NOV 2022	FINAL	STINGAR	INCOSS
REV3	OTT 2022	FINAL	STINGAR	INCOSS
REV2	LUG 2022	FINAL	STINGAR	INCOSS
REV1	MAG 2022	FINAL	STINGAR	INCOSS


COMMITTENTE:
STINGAR S.R.L.
Servizi tecnici di ingegneria e architettura
Via P. Gobetti, 4 - 40050 Argelato (BO)
Tel. 059/2000000 - Fax 059/2000001
Email: info@stingar.it
TUTTI I DIRITTI SONO RISERVATI

FINGUAL S.r.l.
Via P. Gobetti, 4 40050 Argelato (BO)


DESIGNER-S/PROGETTISTA-I
F. GEMELLI
P. PACCHIANI
1:500

PROGETTO ESECUTIVO
NUOVO MAGAZZINO "E8"


DESIGN FILE NAME/NAME FILE	G-04_REV2_R13	04	05	G-04
PROJECT n° / PROGETTO n°	ST-21-005	14	15	16
DRAFTSMAN/DISEGNATORE	P. PACCHIANI			
SCALE/Scala	1:500			
ELABORATI GENERALI	PLANIMETRIA GENERALE			
AREE ESTERNE - RETI INTERRATE				
SHEET/PAGINA				

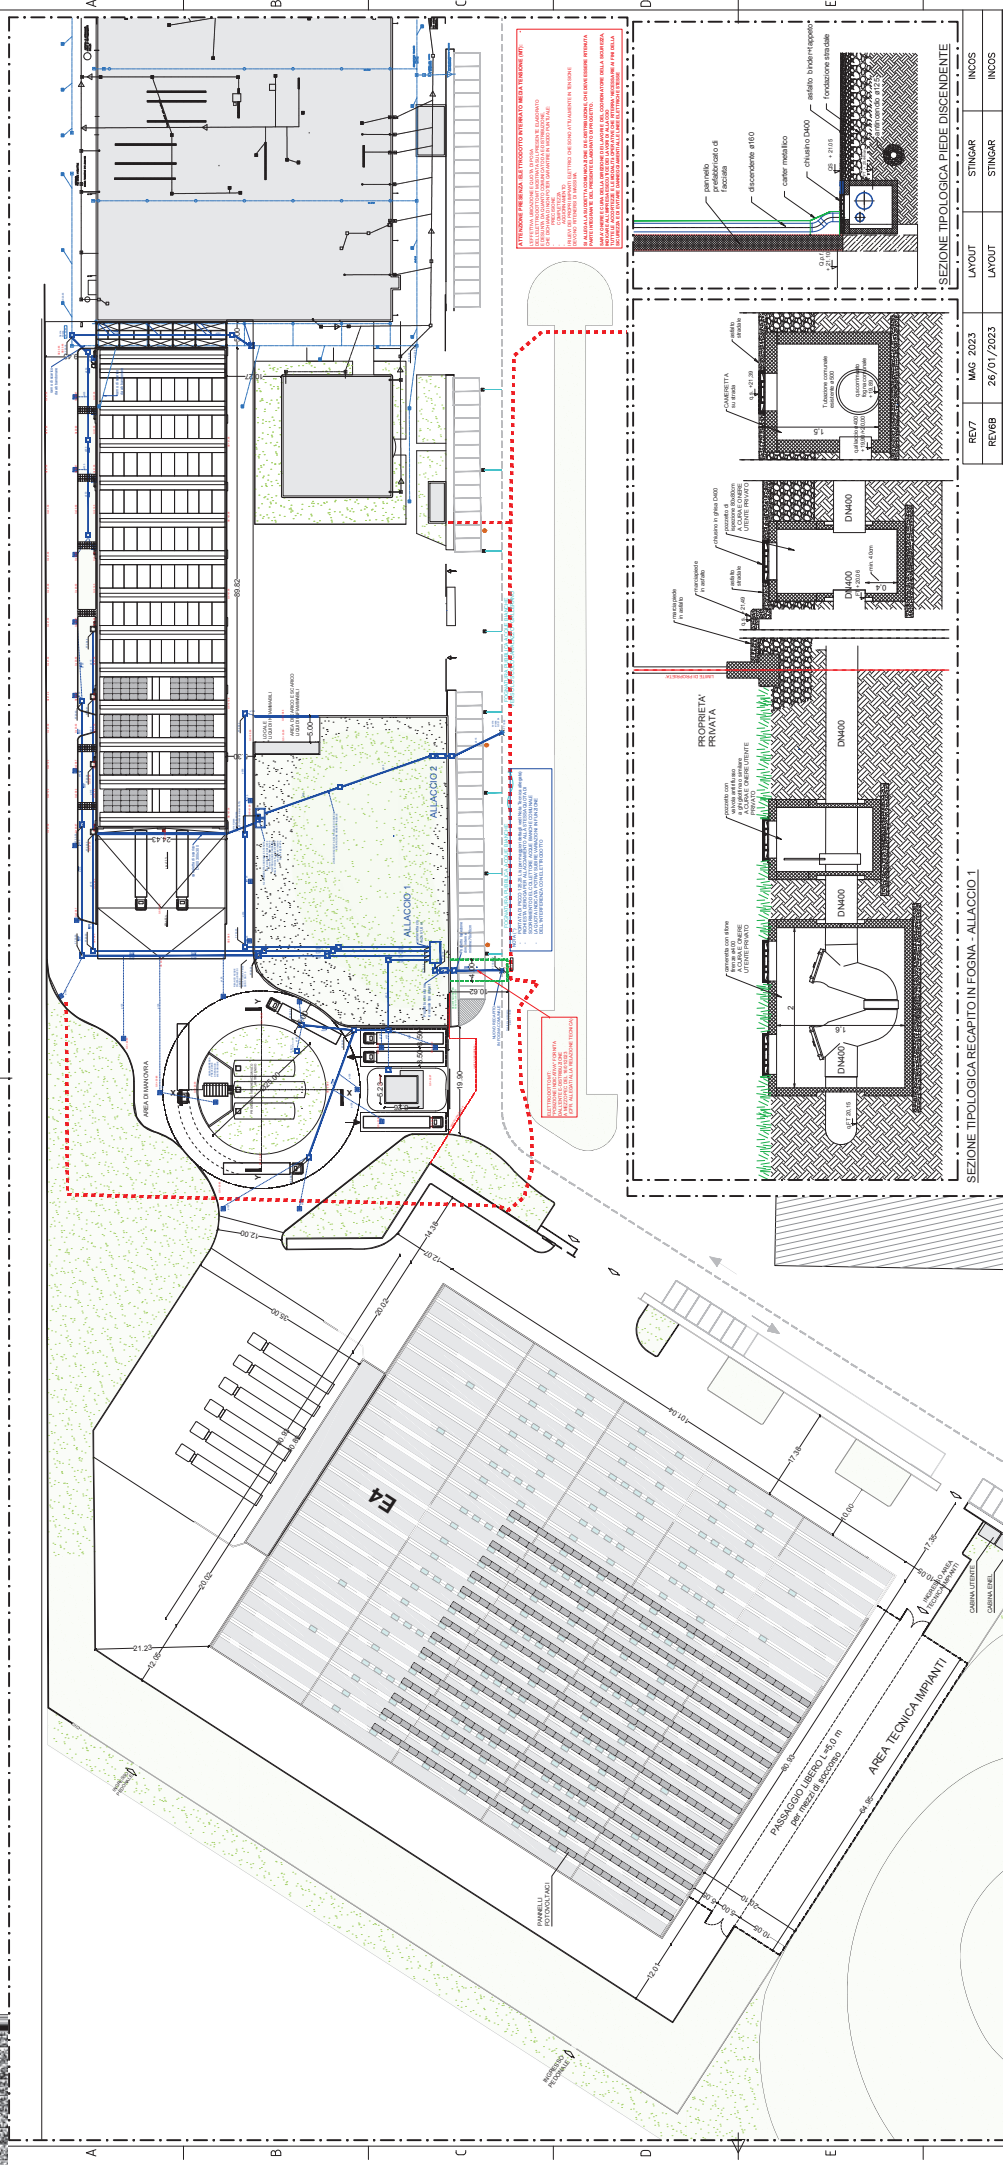

PLANTIMETRIA GENERALE- scala 1:500

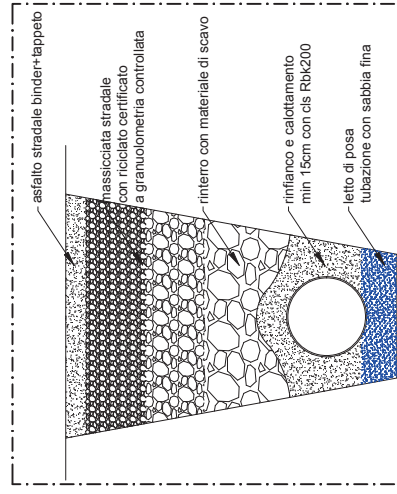

SEZIONE TIPOLOGICA ALLACCIO SU STRADA

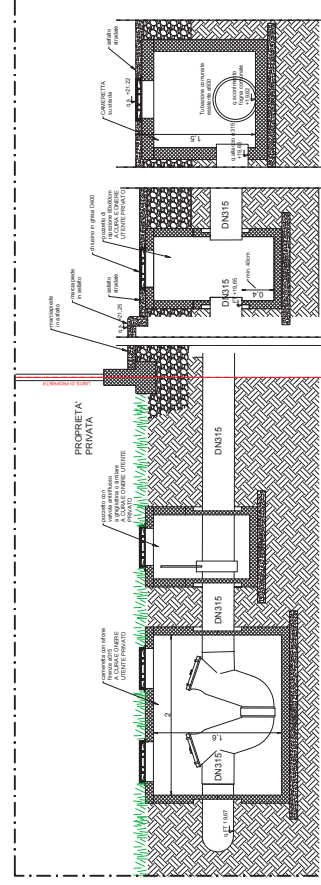

SEZIONE TIPOLOGICA RECAPITO IN FOGNA - ALLACCIO 2

REV7	MAG 2023	LAYOUT	STINGAR	INCOIS
REV6B	26/01/2023	LAYOUT	STINGAR	INCOIS
REV5	15/12/2022	LAYOUT	STINGAR	INCOIS
REV4	NOV 2022	FINAL	STINGAR	INCOIS
REV3	OTT 2022	FINAL	STINGAR	INCOIS
REV2	LUG 2022	FINAL	STINGAR	INCOIS
REV1	MAG 2022	FINAL	STINGAR	INCOIS
REV1	DAVARATE	REVISIONE/DESCRIPTION	DESIGNO/DAVARATE	APPENDICE DAVARATE RP

STINGAR S.R.L.
Società per Azioni - Sede e Direzione Generale
Via S. Maria, 12 - 00186 Roma (RM) - Italia
Tel. 06/5205281 - Fax 06/5205282
E-mail: info@stingar.it - Web: www.stingar.it

DESIGNER: S./PROGETTISTA: I)	CASTELLO D'ARGILE (BO)
F. GUERRI	NUOVO MAGAZZINO "F8"
P. PACCHIANI	PROGETTO ESECUTIVO
	R/I: Elobardo
	C-20 del 19/10/2021 e ss. art. II
	Procedimento di cui è responsabile di
	AUA Pratica SINDUC. N.31465/2022
DRIFTSMAN/DESIGNORE	

P. PACCHIANI	ELABORATI GENERALI
SCALE/SCALA	PLANIMETRIA GENERALE
1:500	AREE ESTERNE - RETI INTERRATE ACQUE BIANCHE

PROJECT n°/PROGETTO n°	DESIGN FILE NAME/NOME FILE	SHEET/TAVOLA
ST-21-005	G-04_REV6B	04 OF 01 05

SI ATTESTA CHE IL PRESENTE DOCUMENTO È COPIA CONFORME DELL'ATTO ORIGINALE FIRMATO DIGITALMENTE.