

**ARPAE**

**Agenzia regionale per la prevenzione, l'ambiente e l'energia  
dell'Emilia - Romagna**

\* \* \*

**Atti amministrativi**

Determinazione dirigenziale	n. DET-AMB-2023-606 del 08/02/2023
Oggetto	Autorizzazione Unica Ambientale (AUA) ai sensi del D.P.R. 59/2013 e della D.G.R.569/2019 per sistemi fognari separati per la raccolta, l'allontanamento e lo scarico delle acque reflue urbane meteoriche originate dall'Agglomerato Urbano ABO0014 (Molinella) in gestione pubblica diretta del Comune di Molinella.
Proposta	n. PDET-AMB-2023-621 del 08/02/2023
Struttura adottante	Servizio Autorizzazioni e Concessioni di Bologna
Dirigente adottante	PATRIZIA VITALI

Questo giorno otto FEBBRAIO 2023 presso la sede di Via San Felice, 25 - 40122 Bologna, il Responsabile del Servizio Autorizzazioni e Concessioni di Bologna, PATRIZIA VITALI, determina quanto segue.

## ARPAE - AREA AUTORIZZAZIONI E CONCESSIONI METROPOLITANA<sup>1</sup>

### DETERMINA

Oggetto: Autorizzazione Unica Ambientale (AUA) ai sensi del D.P.R. 59/2013 e della D.G.R.569/2019 per sistemi fognari separati per la raccolta, l'allontanamento e lo scarico delle acque reflue urbane meteoriche originate dall'Agglomerato Urbano ABO0014 (Molinella) in gestione pubblica diretta del Comune di Molinella.

### LA RESPONSABILE

### AREA AUTORIZZAZIONI E CONCESSIONI METROPOLITANA

#### Decisione

1. **Adotta e rilascia l'Autorizzazione Unica Ambientale (AUA<sup>2</sup>)** al Comune di Molinella (C.F. 00446980377 e P.IVA 00510171200) che garantisce la gestione pubblica dei **sistema fognari separati** per la raccolta, l'allontanamento e lo scarico delle **acque reflue urbane meteoriche** originate dall'Agglomerato Urbano ABO0014 Molinella (classe di consistenza complessiva superiore a 2000 A.E.<sup>3</sup>), che ricomprende i seguenti titoli ambientali:
  - **Autorizzazione allo scarico in acque superficiali<sup>4</sup> di acque reflue urbane meteoriche in prosecuzione senza variazioni rispetto a precedenti autorizzazioni settoriali o in seguito al completamento e presa in carico di opere di urbanizzazione** {Soggetto competente ARPAE - AACM}.
2. Subordina la validità della presente Autorizzazione Unica Ambientale al rispetto incondizionato di tutte le prescrizioni tecniche, strutturali e gestionali, convogliate nell'**Allegato A** al presente atto, quale parte integrante e sostanziale, pena l'irrogazione delle sanzioni amministrative pecuniarie previste dall'ordinamento, con salvezza delle altre sanzioni previste dalla normativa vigente.

<sup>1</sup> Ai sensi della L.R. 13/2015 a decorrere dal 01/01/2016 le funzioni amministrative della Città Metropolitana di Bologna (precedentemente di competenza della Provincia di Bologna) sono state acquisite da ARPAE-SAC di Bologna, denominata dal 01/01/2019 ARPAE - Area Autorizzazioni e Concessioni Metropolitana.

<sup>2</sup> Ai sensi dell'art. 3 del D.P.R. 59/2013 "Regolamento recante la disciplina dell'autorizzazione unica ambientale e la semplificazione di adempimenti amministrativi in materia ambientale gravanti sulle piccole e medie imprese e sugli impianti non soggetti ad autorizzazione integrata ambientale.....".

<sup>3</sup> Con riferimento alla D.G.R. 2153/2021, aggiornamento dell'elenco degli agglomerati urbani esistenti di cui alle D.G.R. 201/2016 e 569/2019.

<sup>4</sup> Ai sensi dell'art. 124 della Parte Terza del D.Lgs.152/2006 e ss.mm.ii. e delle D.G.R. 1053/2003 e D.G.R. 569/2019.

3. Stabilisce che la presente Autorizzazione Unica Ambientale ha durata pari a **15 anni** dalla data di rilascio del titolo da parte dello Sportello Unico delle Attività Produttive territorialmente competente<sup>5</sup>.
4. Da atto che con la presente Autorizzazione Unica Ambientale sono fatte salve le norme, i regolamenti comunali e le autorizzazioni in materia di urbanistica, prevenzione incendi, sicurezza e tutte le altre disposizioni di pertinenza, anche non espressamente indicate nel presente atto e previste dalla normativa vigente così come gli specifici e motivati interventi più restrittivi o integrativi da parte dell'autorità sanitaria<sup>6</sup>.
5. Obbliga il Titolare del presente provvedimento a presentare domanda di rinnovo completa della documentazione necessaria, con almeno **6 mesi di anticipo** rispetto alla scadenza<sup>7</sup>.
6. Dispone che il presente atto venga pubblicato sul sito web istituzionale di ARPAE alla sezione *Amministrazione Trasparente*.
7. Rammenta che avverso il presente provvedimento unico è esperibile, ai sensi del nuovo Codice del Processo Amministrativo, un ricorso giudiziario avanti al Tribunale Amministrativo Regionale di Bologna nel termine di sessanta giorni e, in alternativa, ricorso straordinario al Capo dello Stato, nel termine di centoventi giorni, decorrenti entrambi dalla data di notifica o di comunicazione dell'atto o dalla piena conoscenza di esso.

## Motivazione

- Il Comune di Molinella (C.F. 00446980377 e P.IVA 00510171200) con sede legale in Comune di Molinella (BO), piazza Anselmo Martoni n. 1, C.A.P. 40062, per i **sistemi fognari separati** per la raccolta, l'allontanamento e lo scarico delle **acque reflue urbane meteoriche** originate dall'Agglomerato Urbano ABO0014 "Molinella" (classe di consistenza complessiva superiore a 2000 A.E.) ed in gestione pubblica diretta del Comune medesimo, ha presentato, nella persona del Responsabile della IV Area Gestione del Territorio, ad ARPAE con nota datata 21/12/2018 Prot.n.25365-25366/2018 pervenuta in pari data ad Arpae al PGB0/2018/29950 e confluita nella **Pratica SINADOC 1577/2019**, la domanda di rilascio dell'Autorizzazione Unica Ambientale, ai sensi dell'articolo 3 del D.P.R. 59/2013 e della vigente normativa regionale in materia di scarichi di acque reflue urbane, per le matrici autorizzazione agli scarichi di acque reflue urbane meteoriche in acque superficiali, in particolare, per il Sistema Fognario BO39020 Via Provinciale Inferiore – Via Fallaci – Parcheggio Stazione.
- Il Comune di Molinella (C.F. 00446980377 e P.IVA 00510171200), nella persona del Responsabile della IV Area Gestione del Territorio, ad ARPAE con nota datata 22/12/2018 Prot.n.25508/2018 pervenuta in pari data ad Arpae al PGB0/2018/30032 e confluita nella **Pratica SINADOC 1577/2019**, ha trasmesso

<sup>5</sup> In conformità a quanto previsto all'art.3 comma 6 del D.P.R. 59/2013 e alla D.G.R. 569/2019.

<sup>6</sup> Ai sensi degli art. 216 e 217 del T.U.L.S. approvato con R.D. 27 Luglio 1034, n. 1265.

<sup>7</sup> In conformità a quanto previsto all'art. 5 comma 1 e comma 2 del D.P.R. 59/20013.

documentazione integrativa non allegata al precente Prot.25366/2018.

- Il Comune di Molinella (C.F. 00446980377 e P.IVA 00510171200), nella persona del Responsabile della IV Area Gestione del Territorio, ad ARPAE con nota datata 19/01/2019 Prot.n.4569/2018 pervenuta in data 22/01/2019 ad Arpae ai PPGG/2019/9491 e 9493 confluita nella **Pratica SINADOC 1577/2019**, ha comunicato l'òa richiesta al Gestore del Servizio Idrico Integrato di programmare sopralluogo finalizzato alla presa in carico delle opere di sollevamento idraulico connesse al Sistema Fognario BO39020.
- Arpae-AACM, nella persona del funzionario P.O. Unità Autorizzazioni Ambientali, con nota PG/2019/16489 del 31/01/2019 ha specificato i nulla osta ed i parere attesi necessari per procedere all'adozione dell'Autorizzazione Unica Ambientale richiesta.
- Il Comune di Molinella (C.F. 00446980377 e P.IVA 00510171200) con sede legale in Comune di Molinella (BO), piazza Anselmo Martoni n. 1, C.A.P. 40062, per i **sistemi fognari separati** per la raccolta, l'allontanamento e lo scarico delle **acque reflue urbane meteoriche** originate dall'Agglomerato Urbano ABO0014 "Molinella" (classe di consistenza complessiva superiore a 2000 A.E.) ed in gestione pubblica diretta del Comune medesimo, ha presentato, nella persona del Responsabile del Servizio Politiche Ambientali, ad ARPAE con nota datata 10/10/2019 Prot.n.25275/2019 pervenuta in data 11/10/2019 ad Arpae ai PPGG/2019/156107 e 156112 confluita nella **Pratica SINADOC 1577/2019**, integrazione alla richiesta di AUA, ai sensi dell'articolo 6 del D.P.R. 59/2013 e della vigente normativa regionale in materia di scarichi di acque reflue urbane, per le matrici autorizzazione agli scarichi di acque reflue urbane meteoriche in acque superficiali, per i seguenti ulteriori Sistemi Fognari BO39011 – BO39012 – BO39013 – BO36014 -BO39016 – BO39017 e BO39018.
- Arpae-AACM, nella persona del funzionario P.O. Unità Autorizzazioni Ambientali, con nota PG/2019/158417 del 15/10/2019, alla luce delle ulteriori richieste pervenute in data 11/10/2019 ha comunicato la rideterminazione, da tale data, del termine del procedimento relativo per l'adozione ed il rilascio dell'Autorizzazione Unica Ambientale per scarichi di acque reflue urbane meteoriche di sistemi fognari a servizio dell'Agglomerato ABO0014 "Molinella"specificando, per gli ulteriori sistemi fognari inseriti nel procedimento, i nulla osta ed i parere attesi necessari per procedere all'adozione dell'Autorizzazione Unica Ambientale richiesta.
- Il Comune di Molinella (C.F. 00446980377 e P.IVA 00510171200) con sede legale in Comune di Molinella (BO), piazza Anselmo Martoni n. 1, C.A.P. 40062, per i **sistemi fognari separati** per la raccolta, l'allontanamento e lo scarico delle **acque reflue urbane meteoriche** originate dall'Agglomerato Urbano ABO0014 "Molinella" (classe di consistenza complessiva superiore a 2000 A.E.) ed in gestione pubblica diretta del Comune medesimo, ha presentato, nella persona del Responsabile del Servizio Politiche Ambientali, ad ARPAE con nota datata 17/10/2019 Prot.n.23777/2019 pervenuta in pari data ad Arpae al PG/2019/160004 confluita nella **Pratica SINADOC 1577/2019**, integrazione alla richiesta di AUA, ai sensi

dell'articolo 6 del D.P.R. 59/2013 e della vigente normativa regionale in materia di scarichi di acque reflue urbane, per le matrici autorizzazione agli scarichi di acque reflue urbane meteoriche in acque superficiali, per il Sistema Fognari BO39019 quale voltura intestazione di provvedimento AUA vigente intestato al soggetto privato realizzatore delle opere di urbanizzazione del comparto "Massarenti 2-SP 4.3".

- Arpae-AACM, nella persona del funzionario P.O. Unità Autorizzazioni Ambientali, con nota PG/2019/164516 del 24/10/2019, alla luce della ulteriore richiesta pervenute in data 17/10/2019 ha comunicato la rideterminazione, da tale data, del termine del procedimento relativo per l'adozione ed il rilascio dell'Autorizzazione Unica Ambientale per scarichi di acque reflue urbane meteoriche di sistemi fognari a servizio dell'Agglomerato ABO0014 "Molinella" specificando, per l'ulteriore sistema fognario inserito nel procedimento, i nulla osta ed i parere attesi necessari per procedere all'adozione dell'Autorizzazione Unica Ambientale richiesta.
- Il Consorzio della Bonifica Renana con propria nota Nr.12590 del 28/11/2019 pervenuta agli atti di Arpae in pari data al PG/2019/183289 ha comunicato il risultato della ricognizione tecnica amministrativa delle interferenze idrauliche con corpi idrici del demanio consortile con richiesta di integrazioni documentali e/o attivazione delle azioni di regolarizzazione delle concessioni consortili.
- Il Comune di Molinella (C.F. 00446980377 e P.IVA 00510171200) con sede legale in Comune di Molinella (BO), piazza Anselmo Martoni n. 1, C.A.P. 40062, per i **sistemi fognari separati** per la raccolta, l'allontanamento e lo scarico delle **acque reflue urbane meteoriche** originate dall'Agglomerato Urbano ABO0014 "Molinella" (classe di consistenza complessiva superiore a 2000 A.E.) ed in gestione pubblica diretta del Comune medesimo, ha presentato, nella persona del Responsabile del Servizio Politiche Ambientali, ad ARPAE con nota datata 12/02/2020 Prot.n.3203/2020 pervenuta in pari data ad Arpae al PG/2020/22666 confluita nella **Pratica SINADOC 1577/2019**, integrazione alla richiesta di AUA, ai sensi dell'articolo 6 del D.P.R. 59/2013 e della vigente normativa regionale in materia di scarichi di acque reflue urbane, per le matrici autorizzazione agli scarichi di acque reflue urbane meteoriche in acque superficiali, per il Sistema Fognari BO39021 per presa in carico dal soggetto privato realizzatore delle opere di urbanizzazione del comparto "Ambito C.3.8 Lottizzazione Silca Via della Fornace".
- Il Comune di Molinella (C.F. 00446980377 e P.IVA 00510171200) con sede legale in Comune di Molinella (BO), piazza Anselmo Martoni n. 1, C.A.P. 40062, per i **sistemi fognari separati** per la raccolta, l'allontanamento e lo scarico delle **acque reflue urbane meteoriche** originate dall'Agglomerato Urbano ABO0014 "Molinella" (classe di consistenza complessiva superiore a 2000 A.E.) ed in gestione pubblica diretta del Comune medesimo, ha presentato, nella persona del Responsabile del Servizio Politiche Ambientali, ad ARPAE con nota datata 12/02/2020 Prot.n.3205/2020 pervenuta in pari data ad Arpae al PG/2020/22671 confluita nella **Pratica SINADOC 1577/2019**, integrazione alla richiesta di AUA, ai sensi dell'articolo 6 del D.P.R. 59/2013 e della vigente normativa regionale in materia di scarichi di acque reflue

urbane, per le matrici autorizzazione agli scarichi di acque reflue urbane meteoriche in acque superficiali, per il Sistema Fognari BO39021 per presa in carico dal soggetto privato realizzatore delle opere di urbanizzazione del comparto “Ambito C.3.7 PPIP I Prati del Collegio - Via Masi e Via Fermi”.

- Arpae-AACM, nella persona del funzionario I.F. AUA e Acque Reflue, con PG/2022/18818 del 01/02/2023, con riferimento alla DGR 2153/2021 e vista l’esigenza di aggiornare tutti i soggetti coinvolti, ha inviato una nota informativa sullo stato del procedimento per il rilascio dell’Autorizzazione Unica Ambientale per scarichi di acque reflue urbane meteoriche di sistemi fognari a servizio dell’Agglomerato ABO0014 “Molinella”.
- Il referente AUA di ARPAE-AACM, preso atto anche dell’emanazione della D.G.R.569/2019 in materia di procedimenti per l’autorizzazione allo scarico delle pubbliche fognature e della successiva D.G.R.2153/2021 in materia di interferenze idrauliche delle pubbliche fognature con il Demanio Idrico consortile o regionale, ritenuta esaustiva la documentazione pervenuta, quanto già agli atti di Arpae o acquisito d’ufficio da precedenti procedimenti e/o provvedimenti della Provincia di Bologna e/o della Città Metropolitana di Bologna, vista la dichiarazione della continuità degli scarichi rispetto a quanto precedentemente autorizzato settorialmente in forma espressa e/o “Ope Legis” ovvero valutata la documentazione relativa alle nuove realizzazioni o acquisizioni in gestione dichiarate dal Comune di Molinella, effettuate le valutazioni di propria competenza, ha provveduto a redigere la proposta di adozione dell’Autorizzazione Unica Ambientale. Per tale provvedimento rilasciato a favore di Ente Pubblico, **ai sensi dell’art.15 della vigente deliberazione regionale in materia di prestazioni di Arpae<sup>8</sup>** non sono dovuti oneri tecnico-amministrativi.

Bologna, data di redazione 08/02/2023

LA RESPONSABILE  
Area Autorizzazioni e Concessioni Metropolitana

*Patrizia Vitali*<sup>9 10</sup>

<sup>8</sup> In applicazione della deliberazione del Direttore Generale di ARPAE DEL-2019-55 del 14/05/2019 di approvazione della revisione del tariffario delle prestazioni di ARPAE per il rilascio dei titoli abilitativi in materia ambientale, approvato con D.G.R. 926/2019.

<sup>9</sup> Firma apposta ai sensi della Deliberazione del Direttore Generale di ARPAE n. DEL-2018-113 del 17/12/2018 con la quale è stato assegnato il nuovo incarico di Responsabile Area Autorizzazioni e Concessioni Metropolitana di ARPAE alla dott.ssa Patrizia Vitali.

<sup>10</sup> Documento prodotto e conservato in originale informatico e firmato digitalmente ai sensi dell’art. 20 del “Codice dell’Amministrazione Digitale” nella data risultante dai dati della sottoscrizione digitale.

L’eventuale stampa del documento costituisce copia analogica sottoscritta con firma a mezzo stampa predisposta secondo l’articolo 3 del D.Lgs. 39/1993 e l’articolo 3bis, comma 4bis del Codice dell’amministrazione digitale.

**Autorizzazione Unica Ambientale**  
**Comune di Valsamoggia**  
**Sistemi Fognari separati per la raccolta, l'allontanamento e lo scarico**  
**delle acque reflue urbane meteoriche**  
**originate dall'Agglomerato Urbano ABO0014 – Molinella**  
**in gestione pubblica diretta del Comune di Molinella**

**ALLEGATO A**

**Matrice scarico di acque reflue urbane in acque superficiali di cui alla Parte Terza del D.Lgs.**  
**152/2006 e ss.mm.ii. e alle D.G.R. 1053/2003, D.G.R.286/2005, D.G.R.1860/2006,**  
**D.G.R.201/2016 e D.G.R. 569/2019 e ss.mm.ii**

**Descrizione Sistemi Fognari e Classificazione degli scarichi**

**Scarichi di acque reflue urbane meteoriche** originate da **Sistemi Fognari** (tipo separato acque meteoriche) a servizio di aree appartenenti all'Agglomerato Urbano ABO0014 – Molinella (classe di consistenza complessiva superiore a 2000 A.E.) a gestione pubblica diretta del Comune di Molinella. (**vedi Tabella “Elenco scarichi da reti separate acque reflue urbane meteoriche a servizio dell'Agglomerato ABO0014 – Molinella Capoluogo” unita in calce al presente Allegato A).**

**Prescrizioni Generali**

1. Gli scarichi delle acque reflue urbane meteoriche, tranne particolari e specifici casi relativi a bacini drenati di aree a totale o prevalente destinazione produttiva caratterizzate da rischio elevato di contaminazione delle acque meteoriche di dilavamento per i quali saranno indicate relative specifiche prescrizioni, non sono soggetti al rispetto di particolari limiti di accettabilità ma a prescrizioni costruttive, idrauliche, gestionali ed operative atte a garantire il buon funzionamento idraulico del relativo sistema di raccolta, scarico e gestione idraulica delle acque meteoriche di dilavamento dell'Agglomerato Urbano servito;
2. Ogni punto di scarico finale di ogni singolo sistema fognario è condizionato al rispetto delle prescrizioni operative ed idrauliche disposte dall'Ente Gestore del corpo idrico recettore con i pareri favorevoli eventualmente già presenti al momento della richiesta di AUA o espressi nell'ambito dell'istruttoria di valutazione della stessa AUA (in tal caso allegati come parte integrante al presente provvedimento), **oppure,**

**nei casi previsti dalla D.G.R. 2153/201 in particolare per le interferenze dirette o indirette con corpi idrici del Demanio consortile o regionale, il Titolare del presente provvedimento deve presentare tutti gli elementi conoscitivi, secondo le casistiche e gli elenchi individuati dalla citata disposizione regionale, necessari alla verifica della compatibilità idraulica relativa alle singole interferenze.** Devono altresì essere

rispettate le prescrizioni costruttive, idrauliche ed amministrative eventualmente emanate dall'Ente gestore del corpo idrico recettore con propri specifici atti di Concessione o autorizzazioni idrauliche. Resta inteso che Gli stessi Enti gestori di corpi idrici del demanio idrico regionale o del demanio consortile di bonifica hanno facoltà, nel caso di rilevate necessità di salvaguardia della complessità idraulica e/o irrigua dei corpi idrici gestiti, di disporre, anche in futuro, nuove o diverse prescrizioni per le interferenze dirette ed indirette degli scarichi con i corpi idrici gestiti. Tali eventuali nuove prescrizioni dovranno essere recepite e rispettate dal Titolare e Gestore degli scarichi autorizzati che dovrà programmare i conseguenti adeguamenti;

3. La documentazione integrativa a perfezionamento della verifica di compatibilità idraulica con aree e corpi idrici del Demanio regionale o consortile deve essere presentata **entro il 31/12/2024** (vedi anche successivo paragrafo Altre prescrizioni specifiche per ogni singolo sistema fognario);
4. Nei Sistemi fognari oggetto del presente provvedimento possono essere convogliate esclusivamente le acque meteoriche di dilavamento drenate dalla aree servite come documentato nella documentazione di riferimento;
5. Gli scarichi nei recettori finali si dovranno attivare solo a seguito di eventi meteorici e solamente per un tempo tale da consentire il deflusso delle acque nel corpo idrico recettore delle acque reflue urbane meteoriche originate dalla aree dei bacini scolanti di ogni singolo sistema fognario;
6. I sistemi fognari di raccolta delle acque reflue urbane meteoriche devono essere dotati di idonei accorgimenti tecnici atti ad impedire che tramite il manufatto di scarico finale possa avvenire l'immissione in acque superficiali di materiale grossolano eventualmente trasportato dai reflui (es: caditoie sifonate, ecc..);
7. **Gli eventuali sistemi di laminazione e/o gestione idraulica**, se esistenti al momento del rilascio del presente provvedimento o di eventuale futura realizzazione (qualora prescritti in futuro, dagli Enti o Soggetti Gestori dei corpi idrici recettori con espressi ed aggiornati pareri idraulici e/o atti di Concessione) dai quali hanno origine gli scarichi finali autorizzati con il presente provvedimento, sono parte integrante dei sistemi fognari separati acque reflue urbane meteoriche in gestione pubblica del Comune di Molinella. Non è comunque preclusa la facoltà dello stesso Comune di attivare specifici accordi con il Gestore del Servizio Idrico Integrato e/o altri soggetti privati interessati sul tema gestione e ripartizione costi di manutenzione delle vasche di laminazione idraulica (gestione verde, sfalci, manutenzione sezioni idrauliche, ecc...), mentre la gestione/manutenzione delle condotte fognarie, di eventuali impianti di sollevamento e/o pompaggio e/o altre apparecchiature elettromeccaniche connesse alla corretta continuità funzionale dei sistemi fognari pubblici ed alla sicurezza idraulica dell'area urbanizzata servita o limitrofa e del corpo idrico recettore degli scarichi finali autorizzati, deve essere comunque effettuata da parte di soggetti o ditte specializzate;
8. Il Titolare degli scarichi è tenuto a comunicare all'Autorità competente (ARPAE-AACM), ai sensi dell'art.

124, comma 12, del D.Lgs. 152/2006 e ss.mm.ii. e dell'art.6 del D.P.R. 59/2013, ogni eventuale variazione gestionale e/o strutturale rispetto alla situazione autorizzata.

9. Il Titolare e Gestore degli scarichi deve inoltre garantire:

- che i sistemi di raccolta delle acque reflue urbane meteoriche non siano mai utilizzati per lo smaltimento di rifiuti o lo scarico di altre diverse tipologie di acque reflue (domestiche e/o industriali assimilate alle domestiche e/o industriali, comprese, se non specificatamente autorizzate le acque meteoriche di dilavamento contaminate da eventuali attività produttive definibili acque di prima pioggia o acque reflue di dilavamento ai sensi della D.G.R. 286/202005 e della D.G.R. 1860/2006).
- che i sistemi di raccolta ed allontanamento delle acque reflue urbane meteoriche siano realizzati e mantenuto conformi a quanto previsto negli elaborati di riferimento del presente provvedimento;
- la periodica verifica e manutenzione dei sistemi fognari e dei relativi manufatti (condotte, caditoie, pozzetti, sistemi di laminazione idraulica, ecc...) per mantenere la buona funzionalità idraulica;
- che il materiale derivante dagli interventi di manutenzione sia smaltito in conformità alle vigenti normative in materia di smaltimento rifiuti;
- che gli scarichi delle acque reflue urbane meteoriche non siano causa di inconvenienti ambientali quali inquinamento delle acque o delle falde superficiali, sviluppo di cattivi odori o diffusione di aerosol.
- che siano attivate, nel caso si verificano imprevisti tecnici che modifichino provvisoriamente il regime e la qualità degli scarichi originati dai sistemi fognari delle acque reflue urbane meteoriche, nel più breve tempo possibile tutte le procedure e gli accorgimenti tecnici atti a limitare i danni ai corpi idrici ricettori, al suolo, al sottosuolo ed alle altre risorse ambientali eventualmente interessate dall'evento inquinante.

### **Altre prescrizioni specifiche per le interferenze dirette o indirette con corpi idrici del Demanio consortile di bonifica del Consorzio della Bonifica Renana relativamente ad ogni singolo sistema fognario**

#### **Sistema fognario BO39011 – “Marmorta punto 19”**

1. Per le segnalate **interferenze indirette dello scarico esistente** con il Canale Lorgana (Demanio Idrico Consortile di Bonifica) ai sensi delle disposizioni in materia di verifica della compatibilità idraulica di cui alla DGR 2153/2021 **ENTRO IL 31/12/2024 il Comune di Molinella deve presentare ad Arpae-AACM e al Consorzio della Bonifica Renana la documentazione** di cui al punto B.1 del paragrafo “Elementi conoscitivi necessari per l’istruttoria di verifica della compatibilità idraulica” della citata DGR al fine di ottenere il parere di competenza del Consorzio della Bonifica Renana (**Ente Gestore del corpo idrico recettore principale**).

#### **Sistema fognario BO39012 – Molinella capoluogo bacino 6bis**

**Arpae - Agenzia regionale per la prevenzione, l'ambiente e l'energia dell'Emilia-Romagna**  
**Area Autorizzazioni e Concessioni Metropolitana**

Via San Felice 25 | 40122 Bologna | Tel +39 051 5281586 | PEC [aoobo@cert.arpa.emr.it](mailto:aoobo@cert.arpa.emr.it)

**Sede legale** Via Po 5 | 40139 Bologna | Tel 051 6223811 | PEC [dirgen@cert.arpa.emr.it](mailto:dirgen@cert.arpa.emr.it) | [www.arpae.it](http://www.arpae.it) | P.IVA 04290860370

1. Per le segnalate **interferenze dirette dello scarico esistente** con lo Scolo Bonello (Demanio Idrico Consortile di Bonifica) ai sensi delle disposizioni in materia di verifica della compatibilità idraulica di cui alla DGR 2153/2021 **ENTRO IL 31/12/2024 il Comune di Molinella deve presentare ad Arpae-AACM e al Consorzio della Bonifica Renana la documentazione** di cui al punto A.2 del paragrafo “Elementi conoscitivi necessari per l’istruttoria di verifica della compatibilità idraulica” della citata DGR al fine di ottenere il parere di competenza del Consorzio della Bonifica Renana (**Ente Gestore del corpo idrico recettore principale**).
2. **Il Comune di Molinella**, che non risulta Titolare di Provvedimento di concessione, **deve contestualmente al precedente punto 1. attivare** direttamente presso il Consorzio della Bonifica Renana la procedura per il rilascio/regolarizzazione della Concessione consortile presentando inoltre, come prescritto dal parere dello stesso Consorzio nr.12590 del 28/11/2019:
  - Planimetria catastale;
  - Pianta, Sezione e prospetto del manufatto di scarico con indicazione delle caratteristiche dei condotti fognari e della rete afferente (schema, superfici afferenti allo scarico, diametri, ecc..).
3. In merito all’avvenuta ottemperanza delle prescrizioni 1 e 2, **Il Comune di Molinella deve dare contestuale e tempestivo riscontro** ad Arpae-AACM-Unità AUA ed Acque Reflue.

### **Sistema fognario BO39013 – Molinella capoluogo acque meteoriche punto 1**

1. Per le segnalate **interferenze dirette dello scarico esistente** con lo Scolo Sacerna (Demanio Idrico Consortile di Bonifica) ai sensi delle disposizioni in materia di verifica della compatibilità idraulica di cui alla DGR 2153/2021 **ENTRO IL 31/12/2024 il Comune di Molinella deve presentare ad Arpae-AACM e al Consorzio della Bonifica Renana la documentazione** di cui al punto A.2 del paragrafo “Elementi conoscitivi necessari per l’istruttoria di verifica della compatibilità idraulica” della citata DGR al fine di ottenere il parere di competenza del Consorzio della Bonifica Renana (**Ente Gestore del corpo idrico recettore principale**).
2. **Il Comune di Molinella**, che non risulta Titolare di Provvedimento di concessione, **deve contestualmente al precedente punto 1. attivare** direttamente presso il Consorzio della Bonifica Renana la procedura per il rilascio/regolarizzazione della Concessione consortile presentando inoltre, come prescritto dal parere dello stesso Consorzio nr.12590 del 28/11/2019:
  - Planimetria catastale;
  - Pianta, Sezione e prospetto del manufatto di scarico con indicazione delle caratteristiche dei condotti fognari e della rete afferente (schema, superfici afferenti allo scarico, diametri, ecc..).
3. In merito all’avvenuta ottemperanza delle prescrizioni 1 e 2, **Il Comune di Molinella deve dare contestuale e tempestivo riscontro** ad Arpae-AACM-Unità AUA ed Acque Reflue.

### **Sistema fognario BO39014 – Molinella capoluogo acque meteoriche punto 1**

1. Per le segnalate **interferenze dirette dello scarico esistente** con lo Scolo Sacerna (Demanio Consortile di Bonifica) il **Comune di Molinella**, come da parere dello stesso **Consorzio nr.12590 del 28/11/2019**, **risulta già in possesso di regolare Concessione consortile n.20040011** pertanto, alla scadenza naturale del provvedimento, **deve richiederne il rinnovo** al Consorzio della Bonifica Renana.
2. In merito all'avvenuta ottemperanza della prescrizione 1, **Il Comune di Molinella deve dare contestuale e tempestivo riscontro** ad Arpae-AACM-Unità AUA ed Acque Reflue.

### **Sistema fognario BO39015 – Molinella capoluogo Collettore acque meteoriche**

1. Per le segnalate **interferenze dirette dello scarico esistente** con lo Scolo di Molinella (Demanio Consortile di Bonifica) il **Comune di Molinella**, come da parere dello stesso **Consorzio nr.12590 del 28/11/2019**, **risulta già in possesso di regolare Concessione consortile n.20050029** pertanto, alla scadenza naturale del provvedimento, **deve richiederne il rinnovo** al Consorzio della Bonifica Renana.
2. In merito all'avvenuta ottemperanza della prescrizione 1, **Il Comune di Molinella deve dare contestuale e tempestivo riscontro** ad Arpae-AACM-Unità AUA ed Acque Reflue.

### **Sistema fognario BO39016 – Via Saragat bianca A**

1. Per le segnalate **interferenze dirette dello scarico esistente** con lo Scolo di Molinella (Demanio Consortile di Bonifica), come da parere dello stesso Consorzio nr.12590 del 28/11/2019, i manufatti realizzati risultano avere ottenuto parere idraulico n.731/1998 ma non risulta formalizzata la conseguente specifica Concessione consortile pertanto **Il Comune di Molinella deve ENTRO IL 31/12/2024 attivare** presso il Consorzio della Bonifica Renana la procedura per il rilascio/regolarizzazione della Concessione consortile presentando **la documentazione** di cui al punto A.2 del paragrafo “Elementi conoscitivi necessari per l’istruttoria di verifica della compatibilità idraulica” della D.G.R. 2153/2021 e la ulteriore documentazione prescritta dallo stesso Consorzio con parere nr.12590 del 28/11/2019:
  - Planimetria catastale;
  - Pianta, Sezione e prospetto del manufatto di scarico con indicazione delle caratteristiche dei condotti fognari e della rete afferente (schema, superfici afferenti allo scarico, diametri, ecc..).
2. In merito all'avvenuta ottemperanza della prescrizione 1, **Il Comune di Molinella deve dare contestuale e tempestivo riscontro** ad Arpae-AACM-Unità AUA ed Acque Reflue.

### **Sistema fognario BO39017 – Via Saragat bianca B**

1. Per le segnalate **interferenze dirette dello scarico esistente** con lo Scolo di Molinella (Demanio

Consortile di Bonifica), come da parere dello stesso Consorzio nr.12590 del 28/11/2019, i manufatti realizzati risultano avere ottenuto parere idraulico n.731/1998 ma non risulta formalizzata la conseguente specifica Concessione consortile pertanto **Il Comune di Molinella deve ENTRO IL 31/12/2024 attivare** direttamente presso il Consorzio della Bonifica Renana la procedura per il rilascio/regolarizzazione della Concessione consortile presentando **la documentazione** di cui al punto A.2 del paragrafo “Elementi conoscitivi necessari per l’istruttoria di verifica della compatibilità idraulica” della D.G.R. 2153/2021 e la ulteriore documentazione prescritta dallo stesso Consorzio con parere nr.12590 del 28/11/2019:

- Planimetria catastale;
  - Pianta, Sezione e prospetto del manufatto di scarico con indicazione delle caratteristiche dei condotti fognari e della rete afferente (schema, superfici afferenti allo scarico, diametri, ecc..).
2. In merito all’avvenuta ottemperanza della prescrizione 1, **Il Comune di Molinella deve dare contestuale e tempestivo riscontro** ad Arpae-AACM-Unità AUA ed Acque Reflue.

### **Sistema fognario BO39018 – Via Barattino bianca (Lott.ne Delta e ANP 1 Sub.A2)**

1. Per le segnalate **interferenze dirette dello scarico esistente** con lo Scolo di Molinella (Demanio Consortile di Bonifica) i manufatti realizzati **risultano avere ottenuto regolare Concessione consortile n.19970060 intestata ai soggetti realizzatori delle opere di urbanizzazione, pertanto il Comune di Molinella deve richiederne tempestivamente voltura intestazione** e, alla scadenza naturale del provvedimento, **rinnovo** al Consorzio della Bonifica Renana.
2. In merito all’avvenuta ottemperanza della prescrizione 1, **Il Comune di Molinella deve dare contestuale e tempestivo riscontro** ad Arpae-AACM-Unità AUA ed Acque Reflue.

### **Sistema fognario BO39019 – Via Saragat bianca (Coop-Massarenti 2-ASP 4.3)**

1. Per le segnalate **interferenze dirette dello scarico esistente** con lo Scolo di Molinella (Demanio Idrico Consortile di Bonifica) ai sensi delle disposizioni in materia di verifica della compatibilità idraulica di cui alla DGR 2153/2021 **ENTRO IL 31/12/2024 il Comune di Molinella deve presentare ad Arpae-AACM e al Consorzio della Bonifica Renana la documentazione** di cui al punto A.2 del paragrafo “Elementi conoscitivi necessari per l’istruttoria di verifica della compatibilità idraulica” della citata D.G.R. al fine di ottenere il parere di competenza del Consorzio della Bonifica Renana (**Ente Gestore del corpo idrico recettore principale**).
2. **Il Comune di Molinella**, che non risulta Titolare di Provvedimento di concessione, **deve contestualmente al precedente punto 1. attivare** direttamente presso il Consorzio della Bonifica Renana la procedura per il rilascio/regolarizzazione della Concessione consortile presentando inoltre:
- Planimetria catastale;

- Pianta, Sezione e prospetto del manufatto di scarico con indicazione delle caratteristiche dei condotti fognari e della rete afferente (schema, superfici afferenti allo scarico, diametri, ecc..).
3. In merito all'avvenuta ottemperanza delle prescrizioni 1 e 2, **Il Comune di Molinella deve dare contestuale e tempestivo riscontro** ad Arpae-AACM-Unità AUA ed Acque Reflue.

### **Sistema fognario BO39020 – Via Provinciale Inferiore e Via Fallaci (PPIP zona scambio intermodale B6.5)**

1. Per le segnalate **interferenze dirette dello scarico esistente** con lo Scolo Bonello (Demanio Consortile di Bonifica) i manufatti realizzati **risultano avere ottenuto regolare Concessione consortile n.20110043 intestata ai soggetti realizzatori delle opere di urbanizzazione, pertanto il Comune di Molinella deve richiederne TEMPESTIVAMENTE VOLTURA INTESTAZIONE** e, alla scadenza naturale del provvedimento, **rinnovo** al Consorzio della Bonifica Renana.
2. In merito all'avvenuta ottemperanza della prescrizione 1, **Il Comune di Molinella deve dare contestuale e tempestivo riscontro** ad Arpae-AACM-Unità AUA ed Acque Reflue.

### **Sistema fognario BO39021 – Via della Fornace (Lott.ne Silca – Ambito C.3.8)**

1. Per le segnalate **interferenze indirette dello scarico esistente** con il Demanio Idrico Consortile di Bonifica i manufatti realizzati risultano avere ottenuto **parere idraulico n.1248/2006** ma non risultano soggetti a specifica Concessione consortile pertanto **Il Comune di Molinella deve produrre ENTRO IL 31/12/2024, qualora ritenuta necessaria dal Consorzio della Bonifica Renana (Ente Gestore del corpo idrico recettore principale) la documentazione**, di cui al punto B.1 del paragrafo “Elementi conoscitivi necessari per l’istruttoria di verifica della compatibilità idraulica” della D.G.R. 2153/2021.
2. In merito all'avvenuta ottemperanza della prescrizione 1 (qualora ritenuta necessaria dal Consorzio della Bonifica Renana, **Il Comune di Molinella deve dare contestuale e tempestivo riscontro** ad Arpae-AACM-Unità AUA ed Acque Reflue.

### **Sistema fognario BO39022 – Via Masi e Via Fermi (PPIP I Prati del Collegio)**

1. Per le segnalate **interferenze dirette dello scarico esistente** con lo Scolo Bonello (Demanio Consortile di Bonifica) i manufatti realizzati **risultano avere ottenuto regolare Concessione consortile n.20040011 intestata ai soggetti realizzatori delle opere di urbanizzazione, pertanto il Comune di Molinella deve richiederne TEMPESTIVAMENTE VOLTURA INTESTAZIONE** e, alla scadenza naturale del provvedimento, **rinnovo** al Consorzio della Bonifica Renana.
2. In merito all'avvenuta ottemperanza della prescrizione 1, **Il Comune di Molinella deve dare contestuale e tempestivo riscontro** ad Arpae-AACM-Unità AUA ed Acque Reflue.

## **Documentazione di riferimento agli atti di ARPAE - Area Autorizzazioni e Concessioni Metropolitana:**

- Moduli regionali di Richiesta di Autorizzazione Unica Ambientale presentati dal Comune di Molinella in tempi successivi per i sistemi fognari di cui all'Elenco scarichi da reti separate acque reflue urbane meteoriche a servizio dell'Agglomerato ABO0014 – Molinella Capoluogo" (**allegato in calce al presente documento**) e associati e di riferimento alla **Pratica Sinadoc 1577/2019** relativi a Sistemi Fognari esistenti e precedentemente autorizzati settorialmente al Comune, o nel frattempo realizzati come opere di urbanizzazione primaria da soggetti privati e poi acquisiti, presi in carico e gestiti dal Comune;
- Individuazione di ogni scarico e del relativo sistema fognario su stralci planimetrici in scala appropriata su base C.T.R. e/o catastale recuperati dagli atti della Provincia di Bologna e/o della Città Metropolitana di Bologna fino al dic.2015 o, successivamente, già in atti di Arpae per i sistemi fognari più recenti (**allegati in calce al presente documento**)
- Copia di altra documentazione tecnica di riferimento, precedenti pareri e/o autorizzazioni settoriali, recuperata dai seguenti da fascicoli in atti della Provincia di Bologna e di Arpae:
  - SF BO39011 - Rete 37039014 Marmorta punto 19: Provincia di Bologna fascicolo 11.4.5/264/1998, fascicolo 11.4.5/268/2002 e fascicolo 11.4.5/156/2007;
  - SF BO39012 - Rete 37039016 Capoluogo acque meteoriche bacino 6bis: Provincia di Bologna fascicolo 11.4.5/271/1998, fascicolo 11.4.5/274/2002 e fascicolo 11.4.5/604/2006;
  - SF BO39013 - Rete 37039030 Capoluogo acque meteoriche punto 1: Provincia di Bologna fascicolo 11.4.5/272/1998, fascicolo 11.4.5/283/2002 e fascicolo 11.4.5/604/2006;
  - SF BO39014 - Rete 37039031 Capoluogo acque meteoriche punto 2: Provincia di Bologna fascicolo 11.4.5/273/1998, fascicolo 11.4.5/284/2002 e fascicolo 11.4.5/604/2006;
  - SF BO39015 - Rete 37039039 Capoluogo collettore acque meteoriche: Provincia di Bologna fascicolo 11.4.5/90/2012;
  - SF BO39016 - Rete 37039036 Via Saragat bianca A: Provincia di Bologna fascicolo 11.4.5/486/2001, fascicolo 11.4.5/88/2013;
  - SF BO39017 - Rete 37039037 Via Saragat bianca B: Provincia di Bologna fascicolo 11.4.5/486/2001, fascicolo 11.4.5/89/2013;
  - SF BO39018 - Rete 37039041 Via Barattino bianca (lott.ne Delta e comparto ANP1 Sub A2): Provincia di Bologna fascicolo 11.4.5/87/2013, Arpae Sinadoc 35412/2022;
  - SF BO39019 - Rete 37039040 Via Saragat bianca: Provincia di Bologna fascicolo 11.4.5/105/2012, Arpae Pratica Sinadoc 39904/2016, pratica Sinadoc 15323/2017;
  - SF BO39020 - Rete 37039042 Via Provinciale Inferiore e Via Fallaci (PPIP zona scambio intermodale B6.5): Arpae Sinadoc 1577/2019;
  - SF BO39021 - Rete 37039043 Via della Fornace (lott.ne Silca – Ambito C3.8): Arpae Pratica Pratica

**Arpae - Agenzia regionale per la prevenzione, l'ambiente e l'energia dell'Emilia-Romagna**  
**Area Autorizzazioni e Concessioni Metropolitana**

Via San Felice 25 | 40122 Bologna | Tel +39 051 5281586 | PEC [aoobo@cert.arpa.emr.it](mailto:aoobo@cert.arpa.emr.it)

**Sede legale** Via Po 5 | 40139 Bologna | Tel 051 6223811 | PEC [dirgen@cert.arpa.emr.it](mailto:dirgen@cert.arpa.emr.it) | [www.arpae.it](http://www.arpae.it) | P.IVA 04290860370

Sinadoc 1577/2019;

- SF BO39022 - Rete 37039044 Via Masi e Via Fermi (PPIP I Prati del Collegio – Ambito C3.7 e C1.2):  
Arpae Pratica Sinadoc 1577/2019.

-----  
Pratica Sinadoc 1577/2019

Documento redatto in data 08/02/2023

**Arpae - Agenzia regionale per la prevenzione, l'ambiente e l'energia dell'Emilia-Romagna**  
**Area Autorizzazioni e Concessioni Metropolitana**


Via San Felice 25 | 40122 Bologna | Tel +39 051 5281586 | PEC [aoobo@cert.arpae.emr.it](mailto:aoobo@cert.arpae.emr.it)


**Sede legale** Via Po 5 | 40139 Bologna | Tel 051 6223811 | PEC [dirgen@cert.arpae.emr.it](mailto:dirgen@cert.arpae.emr.it) | [www.arpae.it](http://www.arpae.it) | P.IVA 04290860370


Elenco scarichi da reti separate acque reflue urbane meteoriche a servizio dell'Agglomerato ABO0014 - Molinella Capoluogo (Comune di Molinella) unito all'Allegato A della determina di AUA


CODICE AGGLOMERATO	COMUNE	DENOMINAZIONE SCARICO	TIPOLOGIA SCARICO	DILUIZIONE MINIMA	CODICE MANUFATTO / SOGLIA	CODICE PUNTO DI SCARICO	Codice RETE-todo Scarico ex Provbo (ARPAE-SAC)	Recettore scarico	GESTORE CORPO IDRICO PRINCIPALE	INTERFERENZA IDRAULICA DIRETTA	CONCESSIONE E/O PARERE IDRAULICO VIGENTE	INTERFERENZA CON AREE PROTETTE	PARERE INTERFERENZA AREA PROTETTA
ABO0014	MOLINELLA – CAPOLUOGO	Marmorata punto 19	AM	0	370390140001	370390140001	370390140001	Fosso poi Canale Lorgana	Consorzio della Bonifica Renana	NO	da regolarizzare ai sensi DGR n.2153/2021	NO	/
ABO0014	MOLINELLA – CAPOLUOGO	Capoluogo – acque meteoriche bacino Ebis	AM	0	370390160001	370390160001	370390160001	Scolo Bonello, Scolo di Molinella poi Canale Lorgana	Consorzio della Bonifica Renana	SI	da regolarizzare ai sensi DGR n.2153/2021	NO	/
ABO0014	MOLINELLA – CAPOLUOGO	Capoluogo – acque meteoriche punto 1	AM	0	370390300001	370390300001	370390300001	Scolo Sacarna, Scolo Bonello, Scolo di Molinella poi Canale Lorgana	Consorzio della Bonifica Renana	SI	da regolarizzare ai sensi DGR n.20040011	NO	/
ABO0014	MOLINELLA – CAPOLUOGO	Capoluogo – acque meteoriche punto 2	AM	0	370390310001	370390310001	370390310001	Scolo Sacarna, Scolo Bonello, Scolo di Molinella poi Canale Lorgana	Consorzio della Bonifica Renana	SI	Concessione n.20040011	NO	/
ABO0014	MOLINELLA – CAPOLUOGO	Capoluogo – Collettore acque meteoriche	AM	0	370390390001	370390390001	370390390001	Scolo di Molinella poi Canale Lorgana	Consorzio della Bonifica Renana	SI	Concessione n.20050029	NO	/
ABO0014	MOLINELLA – CAPOLUOGO	Via Saragat bianca A (Coop. Massarenti)	AM	0	370390360001	370390360001	370390360001	Scolo di Molinella poi Canale Lorgana	Consorzio della Bonifica Renana	SI	Parere idraulico n.731/1988 da regolarizzare concessione consortile	NO	/
ABO0014	MOLINELLA – CAPOLUOGO	Via Saragat bianca B (Coop. Massarenti)	AM	0	370390370001	370390370001	370390370001	Scolo di Molinella poi Canale Lorgana	Consorzio della Bonifica Renana	SI	Parere idraulico n.1857/1999 – da regolarizzare concessione consortile	NO	/
ABO0014	MOLINELLA – CAPOLUOGO	Via Berattino bianca (lotte Delta e comparto ANPT Sub.A2)	AM	0	370390410001	370390410001	370390410001	Scolo di Molinella poi Canale Lorgana	Consorzio della Bonifica Renana	SI	Concessione n.19970060	NO	/
ABO0014	MOLINELLA – CAPOLUOGO	Via Saragat bianca (Coop. Massarenti 2 -ASP 4.3)	AM	0	370390400001	370390400001	370390400001	Scolo di Molinella poi Canale Lorgana	Consorzio della Bonifica Renana	SI	da regolarizzare ai sensi DGR n.2153/2021	NO	/
ABO0014	MOLINELLA – CAPOLUOGO	Via Provinciale Inferiore e Via Fallaci (PPIP zona scambio intermodale B6.5)	AM	0	370390420001	370390420001	370390420001	Scolo Bonello, Scolo di Molinella poi Canale Lorgana	Consorzio della Bonifica Renana	SI	Concessione n.20110043	NO	/
ABO0014	MOLINELLA – CAPOLUOGO	Via della Fornace (Lotte Silca – Ambiente C3.8)	AM	0	370390430001	370390430001	370390430001	Fosso stradale Via Bassa Durazzo	Consorzio della Bonifica Renana	NO	Parere idraulico n.1997/1999 da regolarizzare ai sensi DGR n.2153/2021	NO	/
ABO0014	MOLINELLA – CAPOLUOGO	Via E.Masi e Via E.Fermi (PPIP I Prati del Collegio - Ambiente C3.7 e C1.2)	AM	0	370390440001	370390440001	370390440001	Scolo Bonello, Scolo di Molinella poi Canale Lorgana	Consorzio della Bonifica Renana	SI	Concessione n.20040011 – da regolarizzare ai sensi della DGR n.2153/2021	NO	/

LEGENDA TIPOLOGIA SCARICO/MANUFATTO	
DEP	IMPIANTO DI TRATTAMENTO
IS	IMPIANTO DI SOLLEVAMENTO
SP	SCOLMATORE DI PIENA
SPE	SCOLMATORE DI PIENA ED EMERGENZA
SE	SCOLMATORE SOLA EMERGENZA
PM	PRESA DI MAGRA
PD	POZZETTO DEVIATORE DI RETE
VL	VASCA DI LAMINAZIONE IDRAULICA
TVS	TRATTAMENTO VOLUMI SFIORATI DA RETI MISTE O GESTIONE PRIMA PIOGGIA RETI METEORICHE IN SCHIO CONTAMINAZIONE
AM	ACQUE REFLUE URBANE METEORICHE

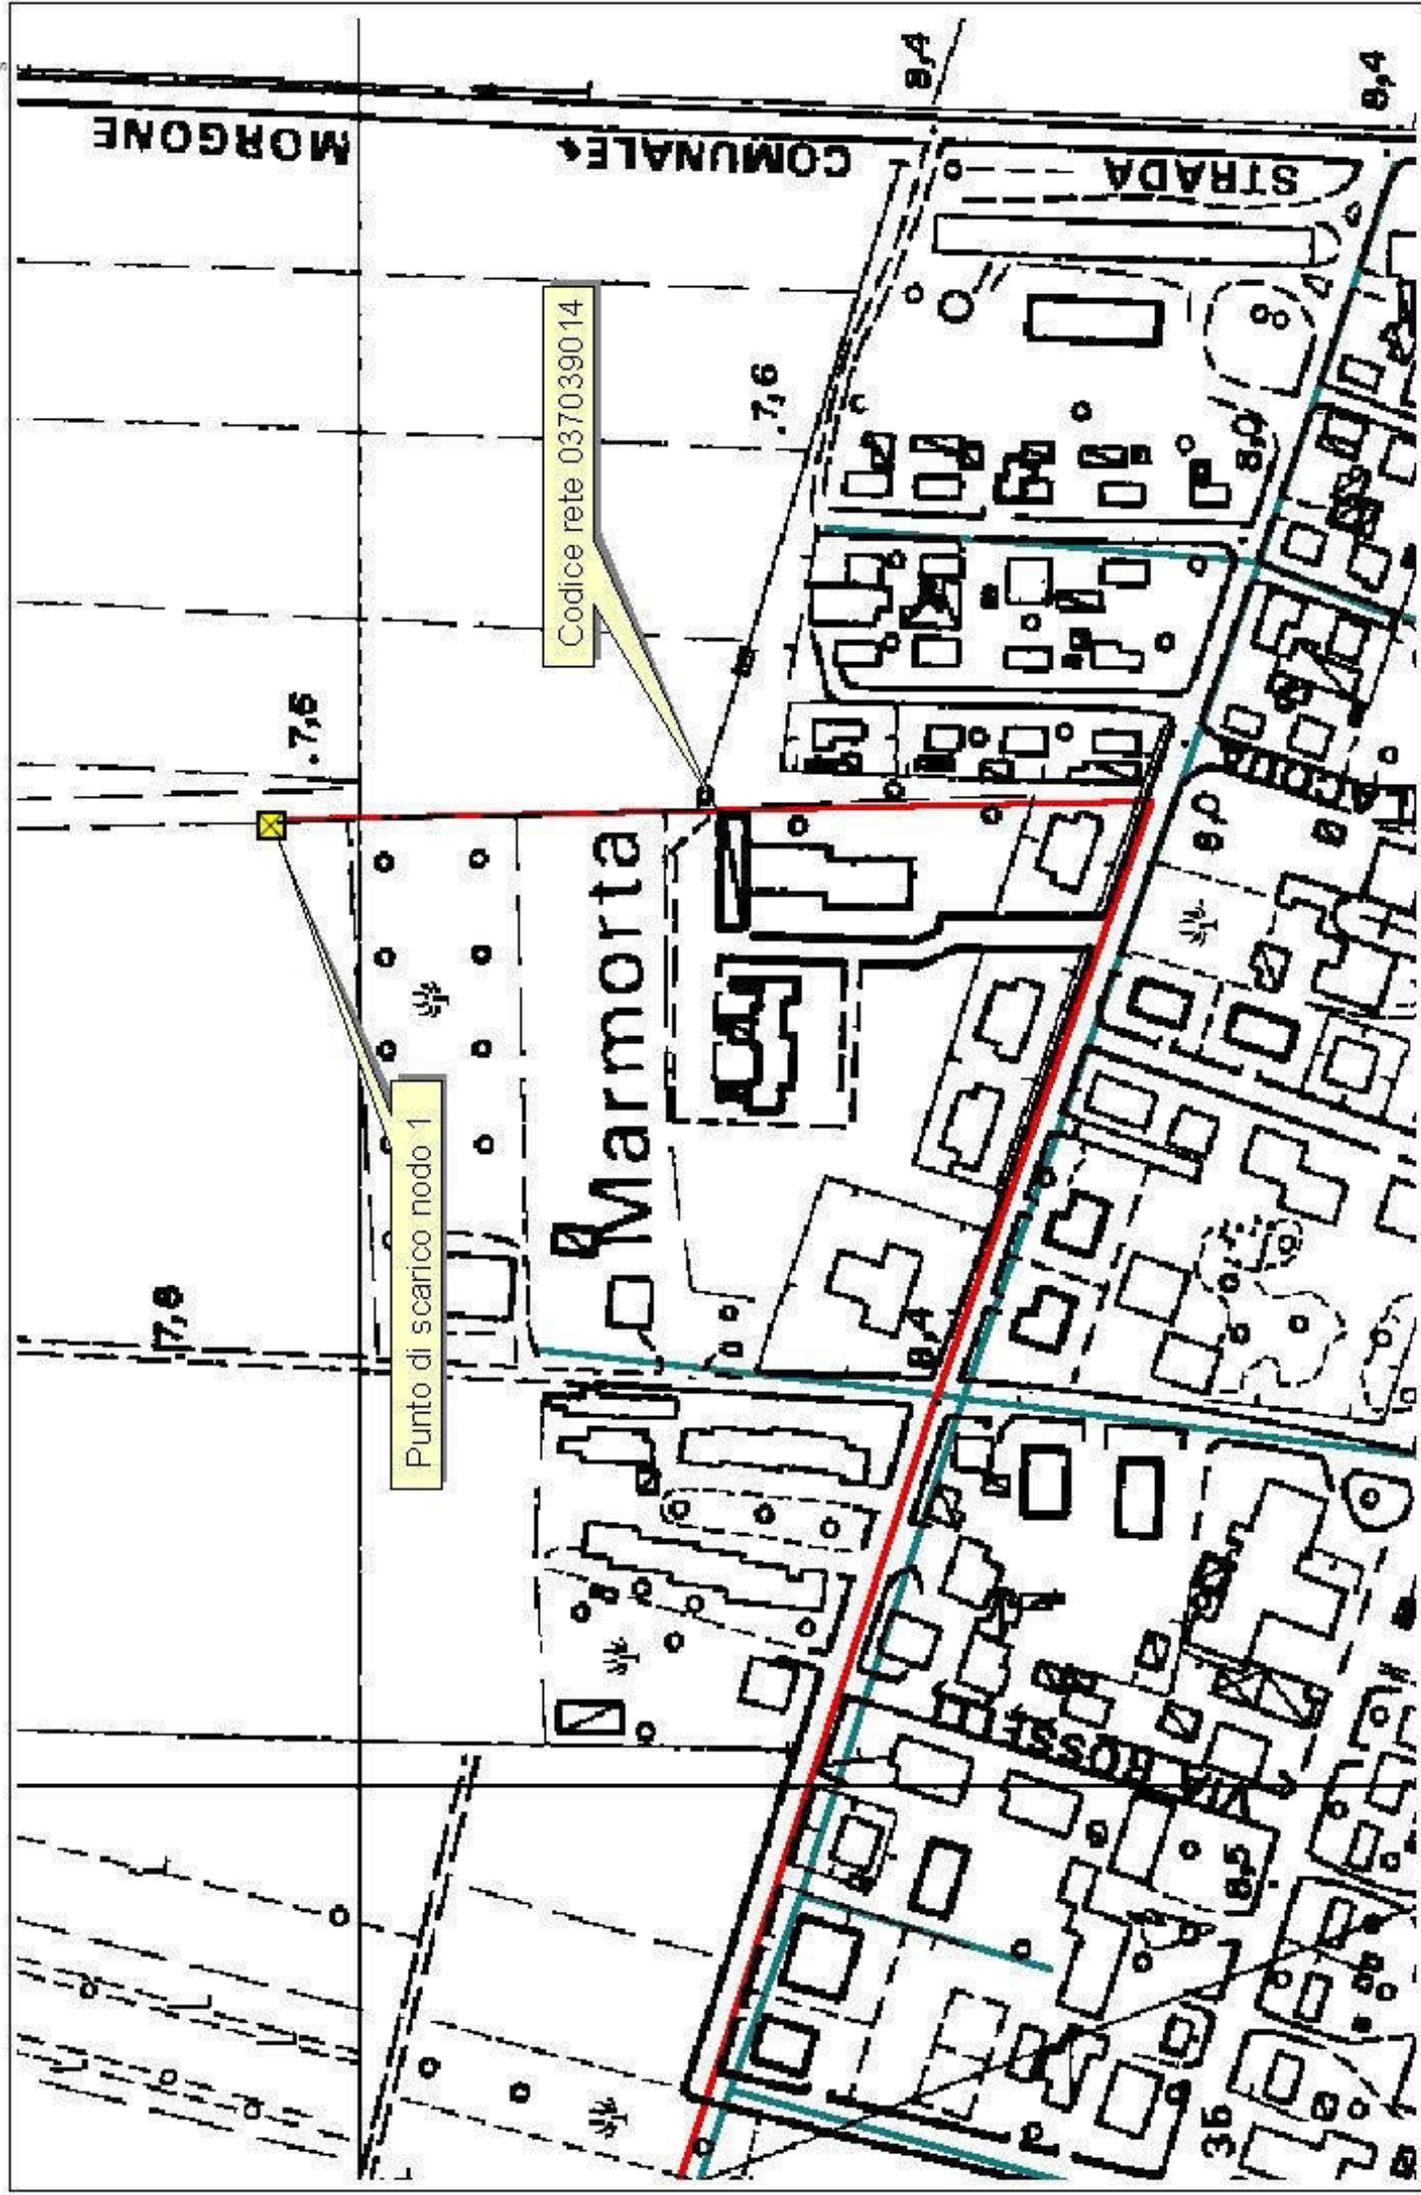

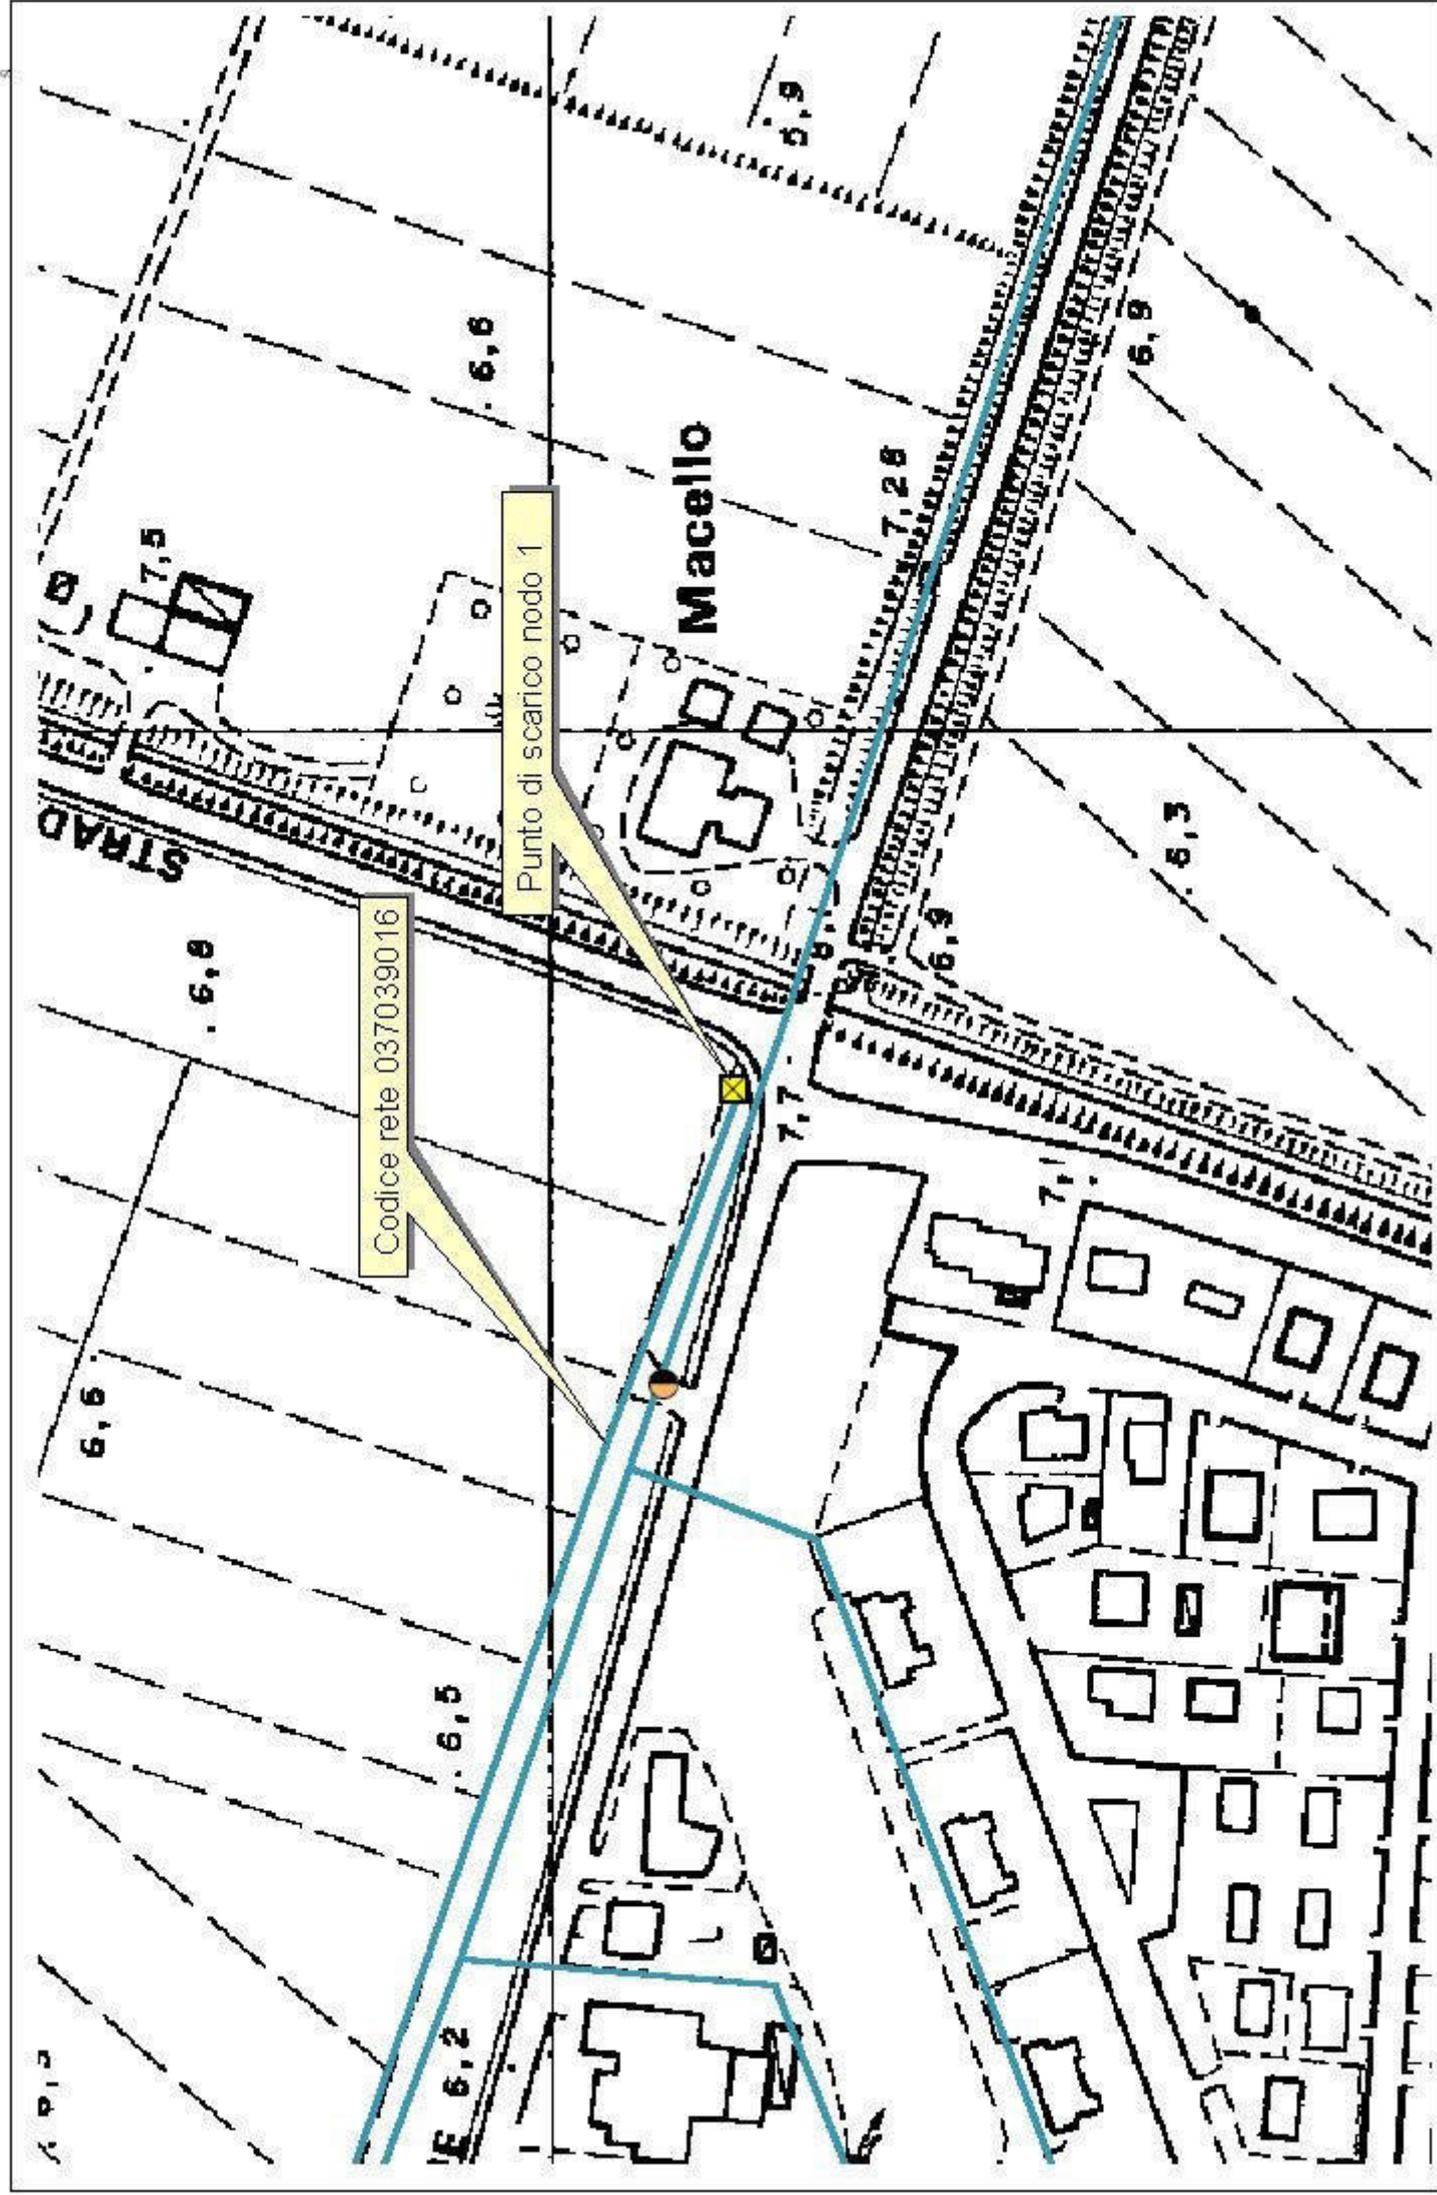

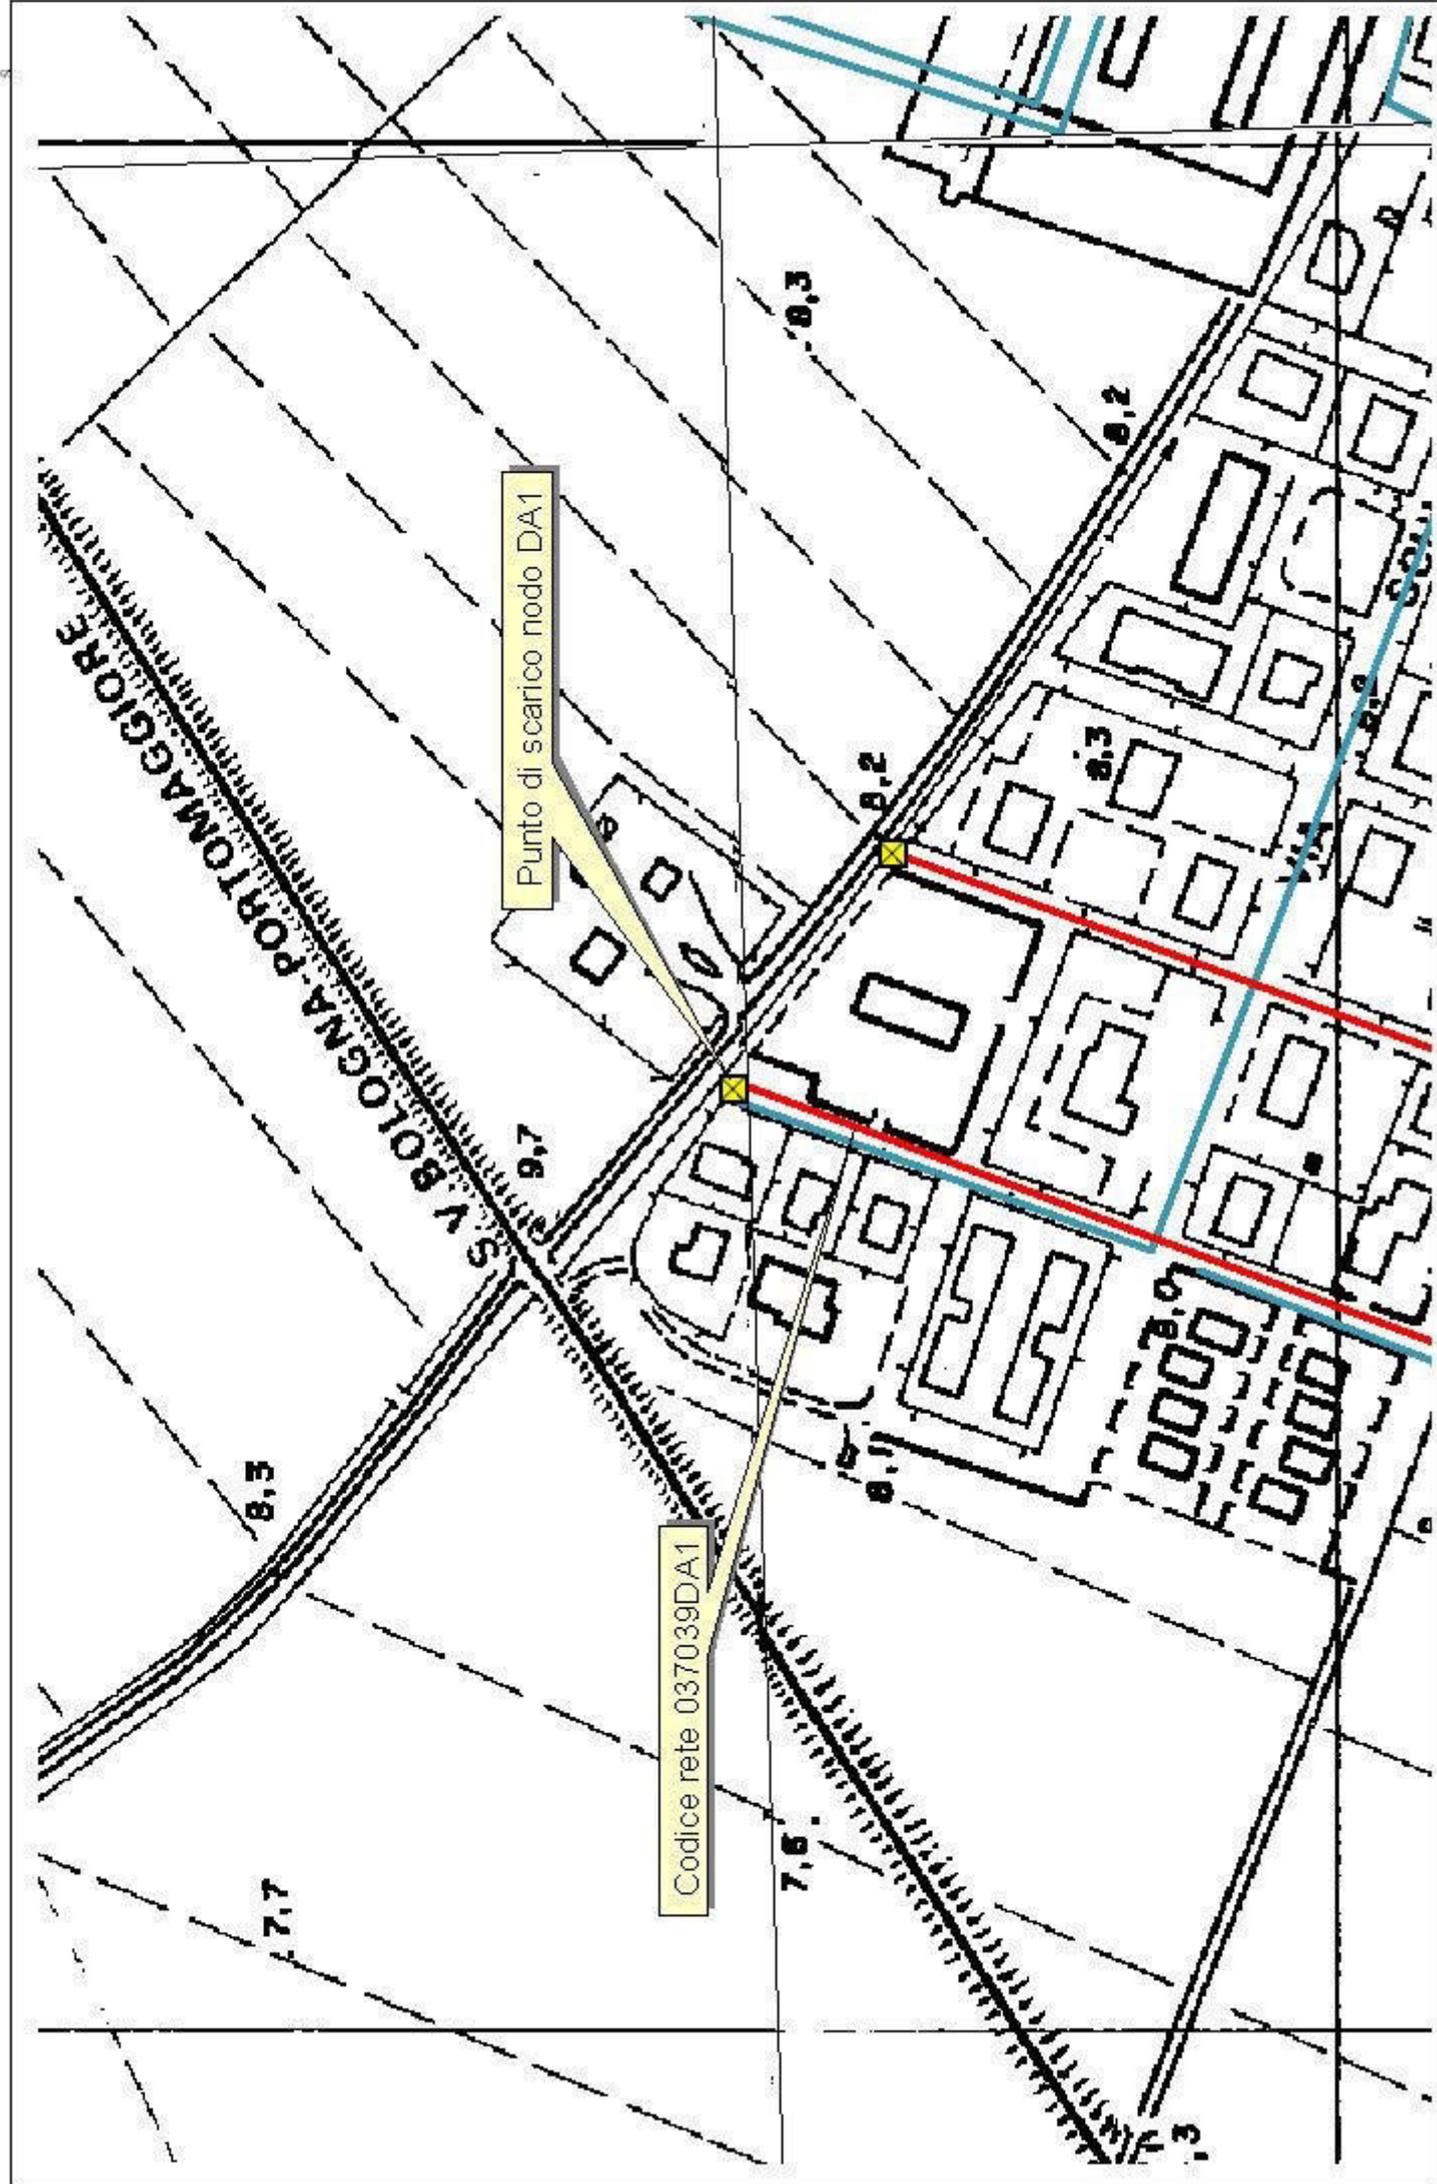

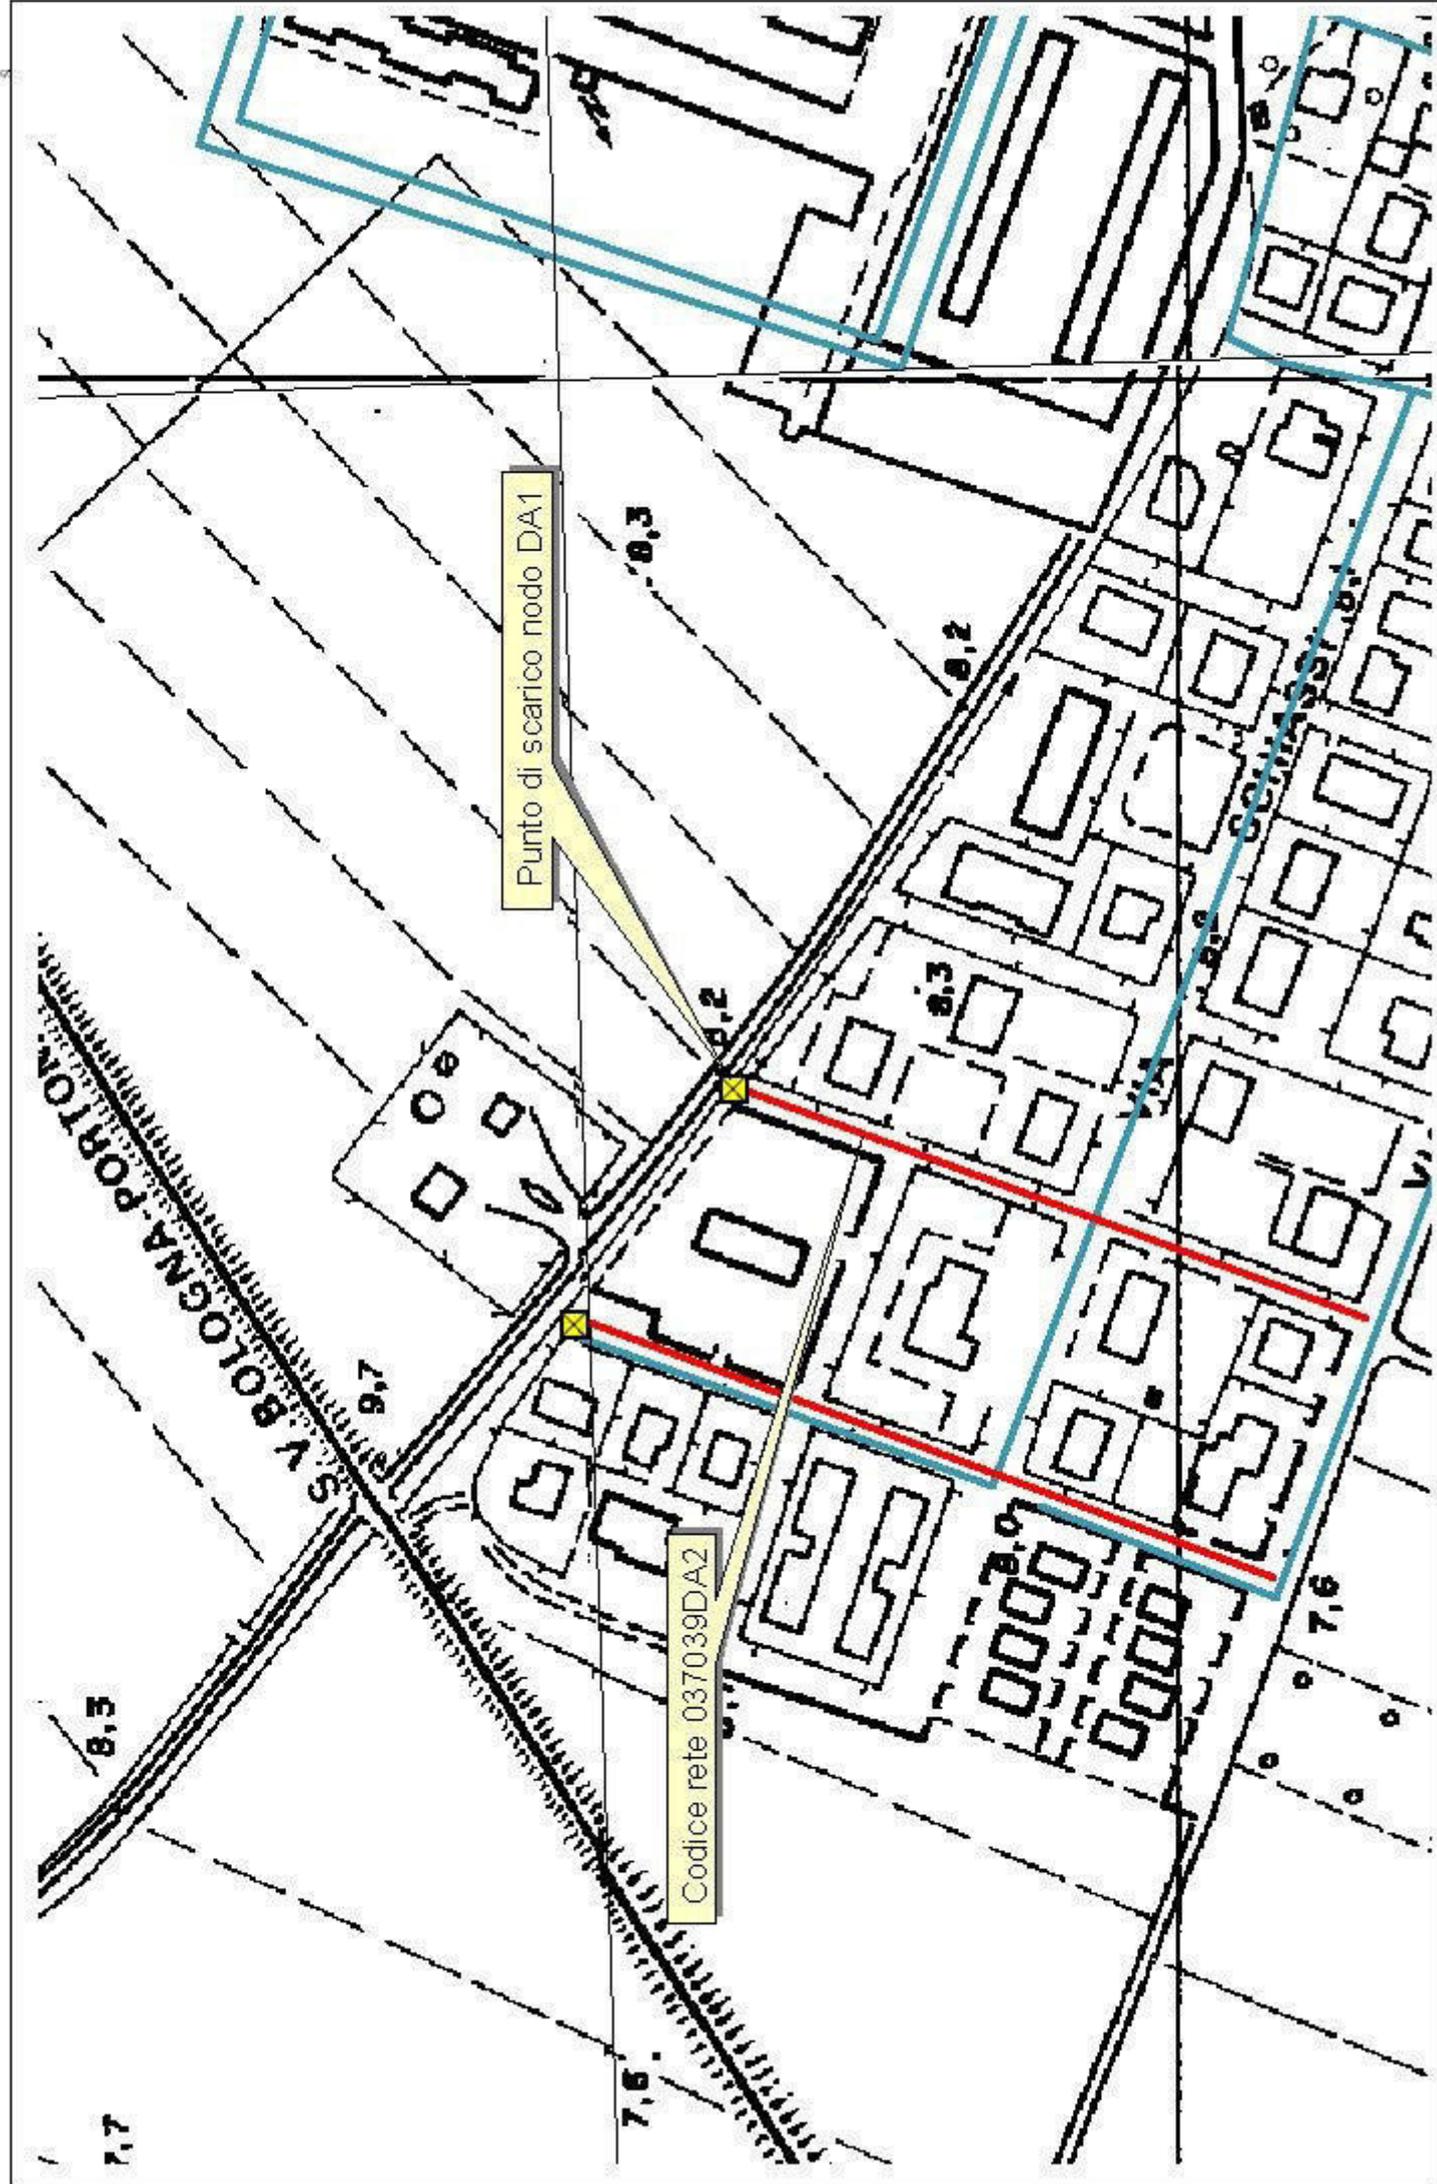


**RETE 037039039 NODO 1**

**Molinella-Collettore Acque Bianche  
sollevamento allo Scolo di Molinella  
Comune di Molinella**

**C.T.R. 204143**

**SCALA 1:4000**

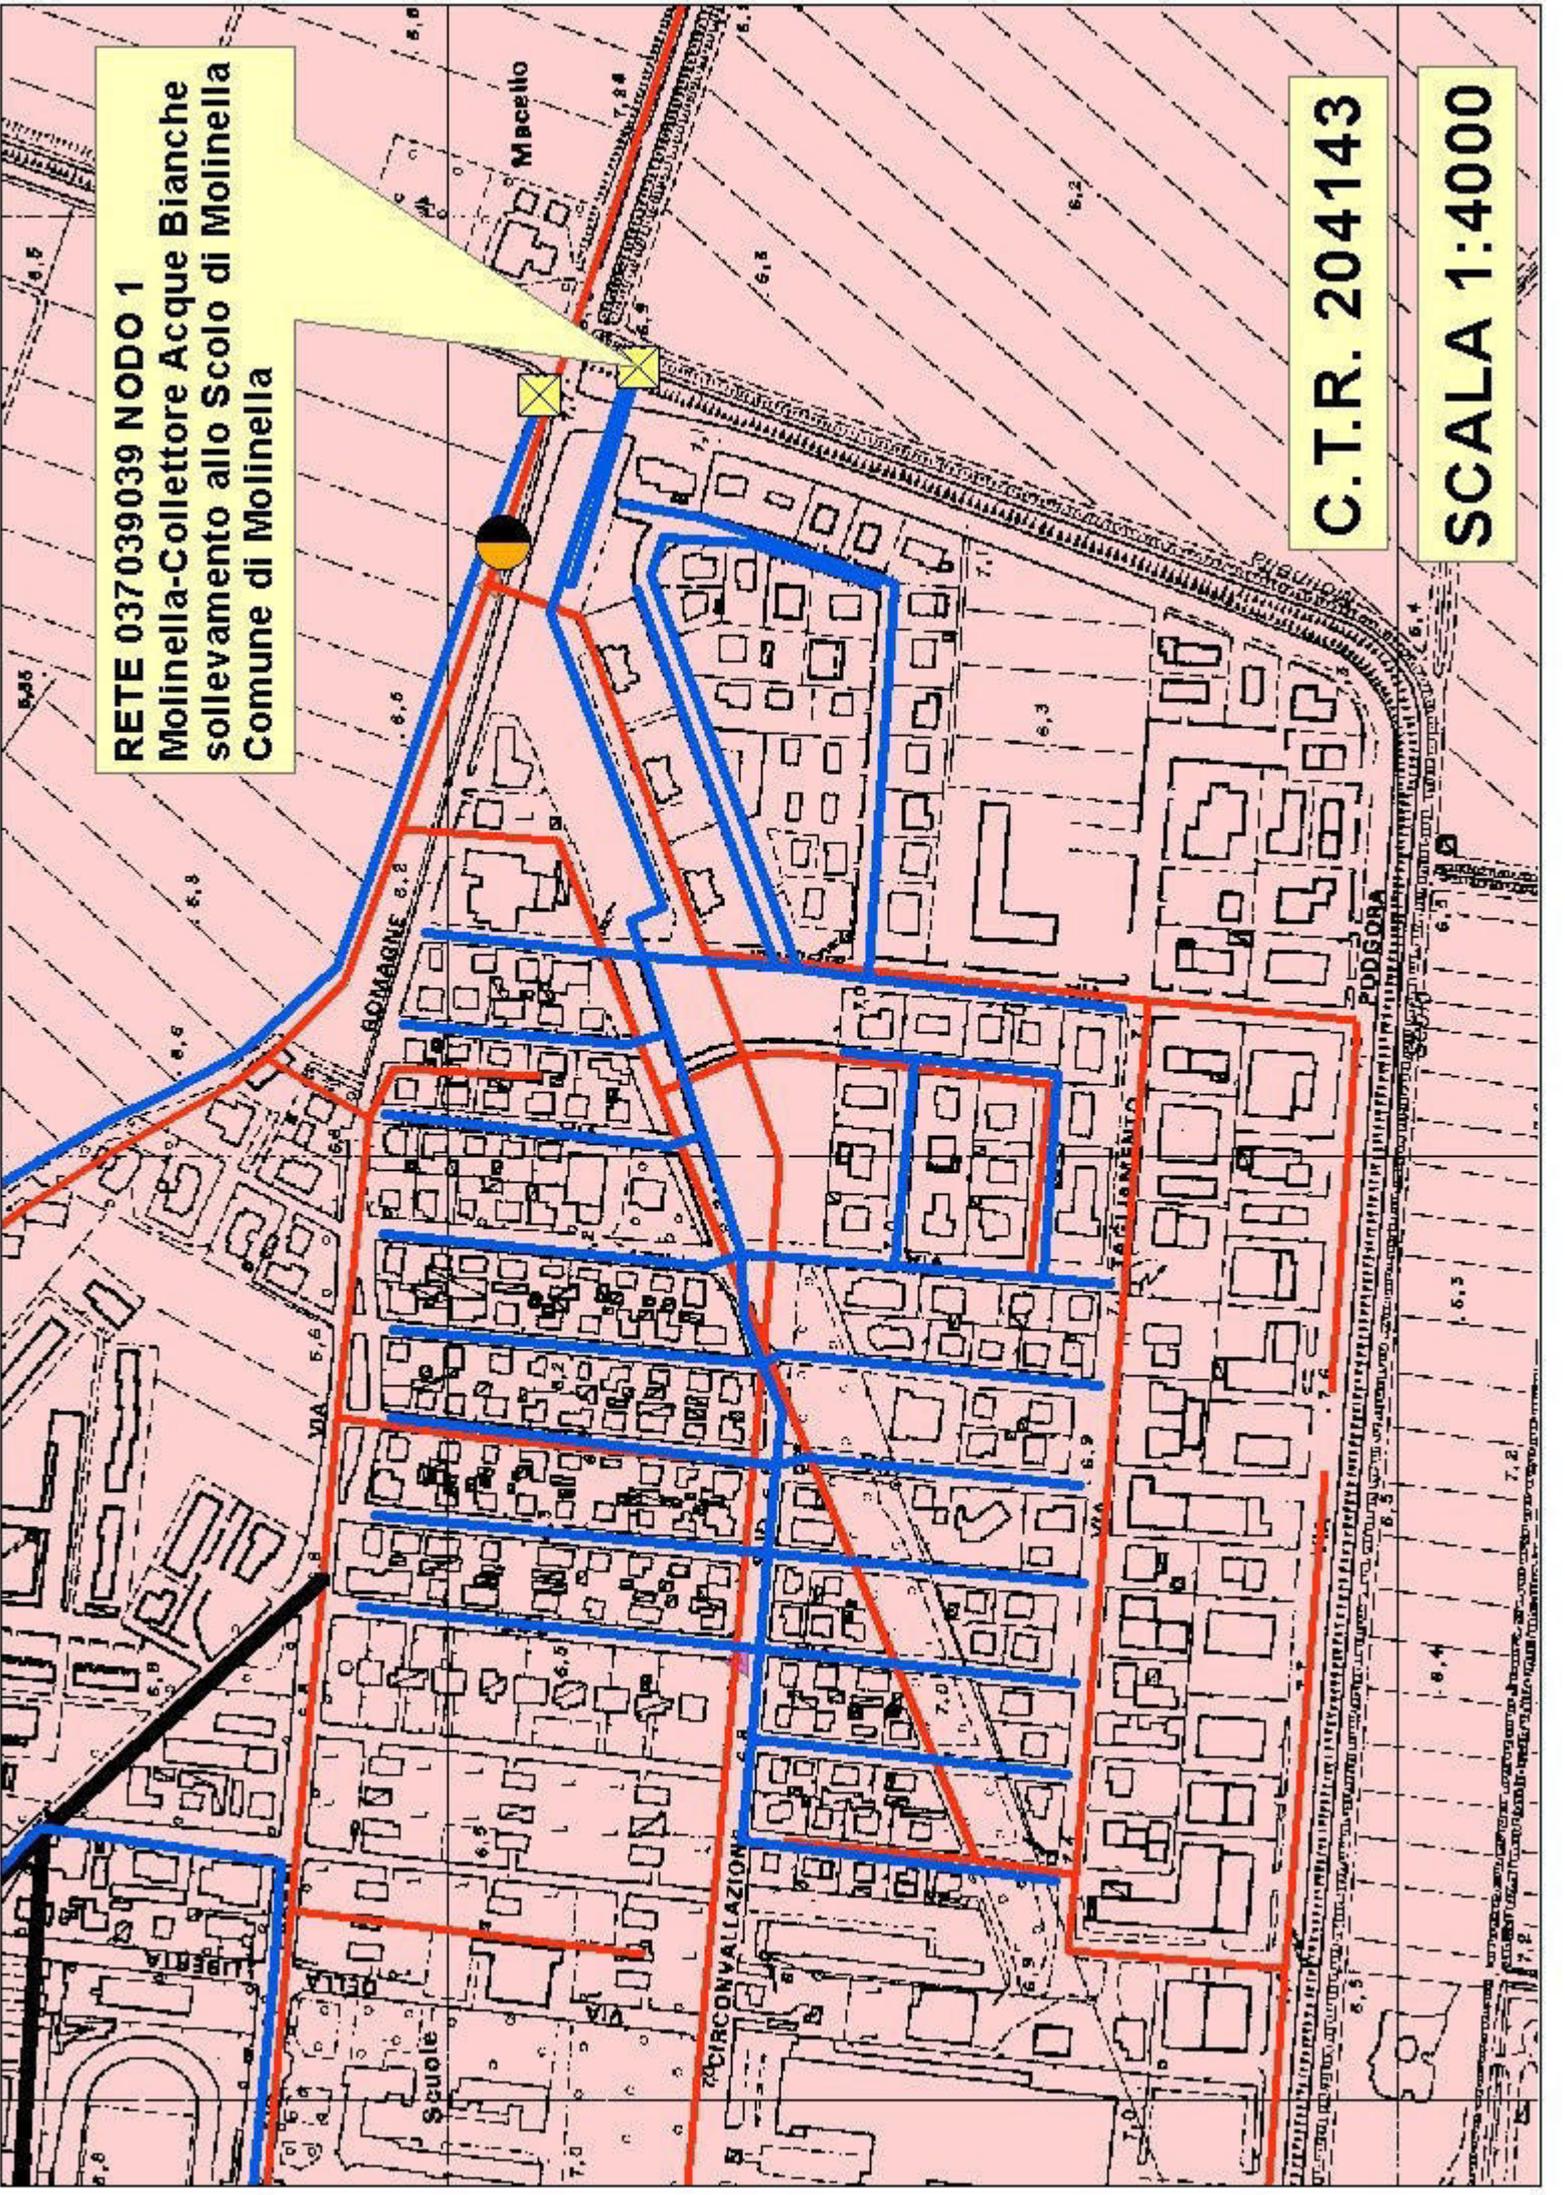

**SISTEMA FOGNARIO BO39016  
MOLINELLA - ZONA ART.LE/IND.LE  
MASSARENTI 1 - VIA SARAGAT**  
Comune di Molinella  
rete separata acque meteoriche  
codice rete 037039036


**CTR 203162**

**SCALA 1:2.500**

**scarico nello Scolo di Molinella  
della rete separata acque  
meteoriche LOTT.NE MASSARENTI  
Rete 037039036 nodo 1**

**scarico nello Scolo di Molinella  
della rete separata acque  
meteoriche LOTT.NE MASSARENTI  
Rete 037039037 nodo 1**

**rete fognaria separata acque  
nere connessa al sistema  
fognario Molinella Capoluogo**

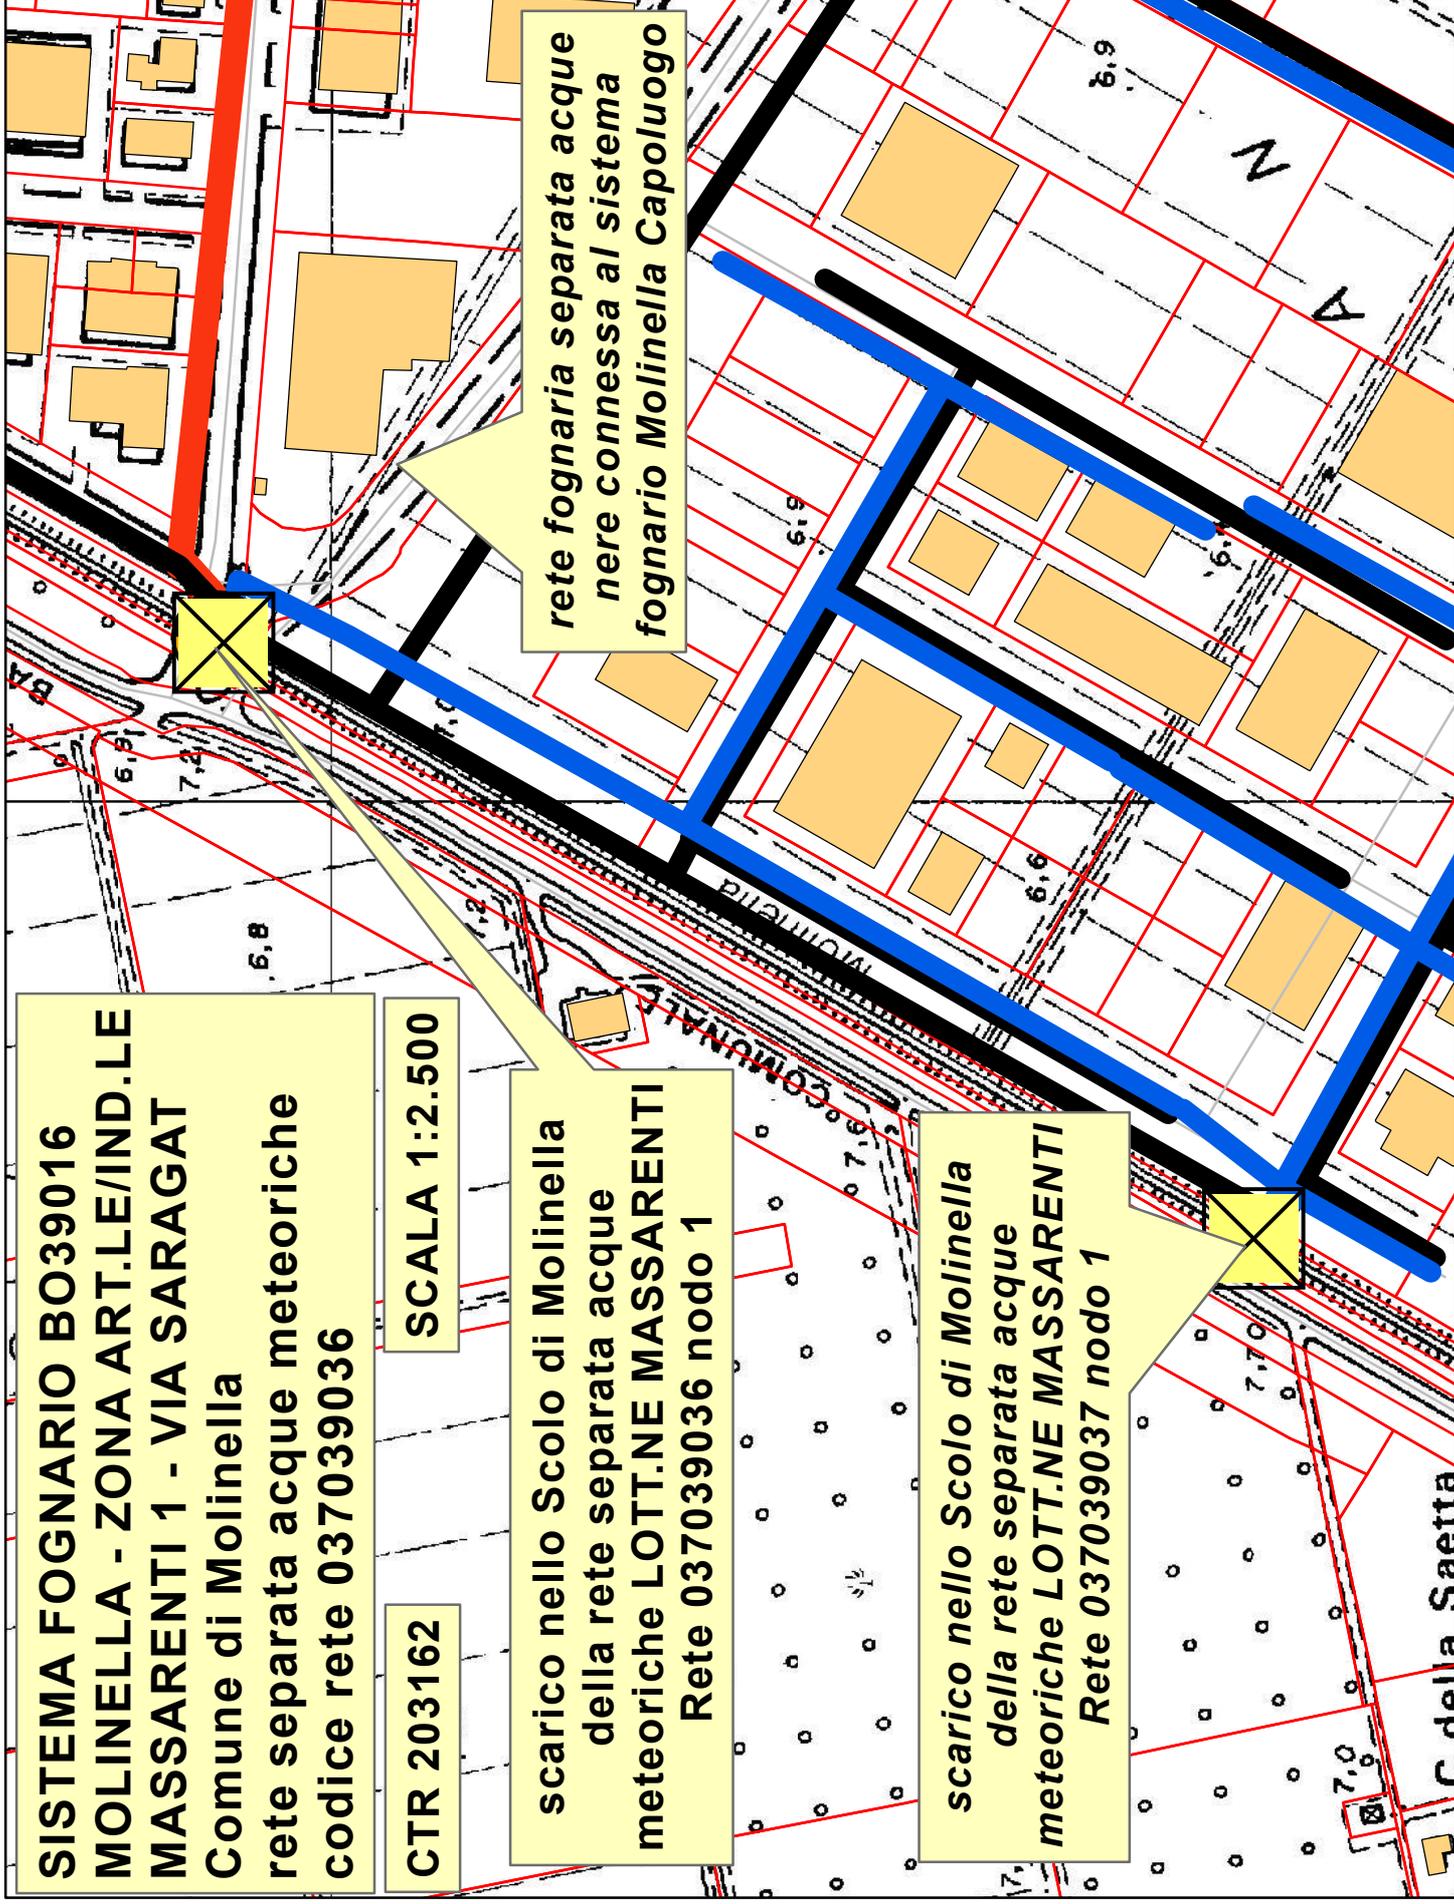

**SISTEMA FOGNARIO BO39017  
MOLINELLA - ZONA ART.LE/IND.LE  
MASSARENTI 1 - VIA SARAGAT**  
Comune di Molinella  
rete separata acque meteoriche  
codice rete 037039037

**CTR 203162**


**SCALA 1:2.500**

*rete separata acque meteoriche  
LOTT.NE MASSARENTI  
Rete 037039036 nodo 1*

*rete fognaria separata acque  
nere connessa al sistema  
fognario Molinella Capoluogo*

**scarico nello Scolo di Molinella  
della rete separata acque  
meteoriche LOTT.NE MASSARENTI  
Rete 037039037 nodo 1**

C.della Saetta

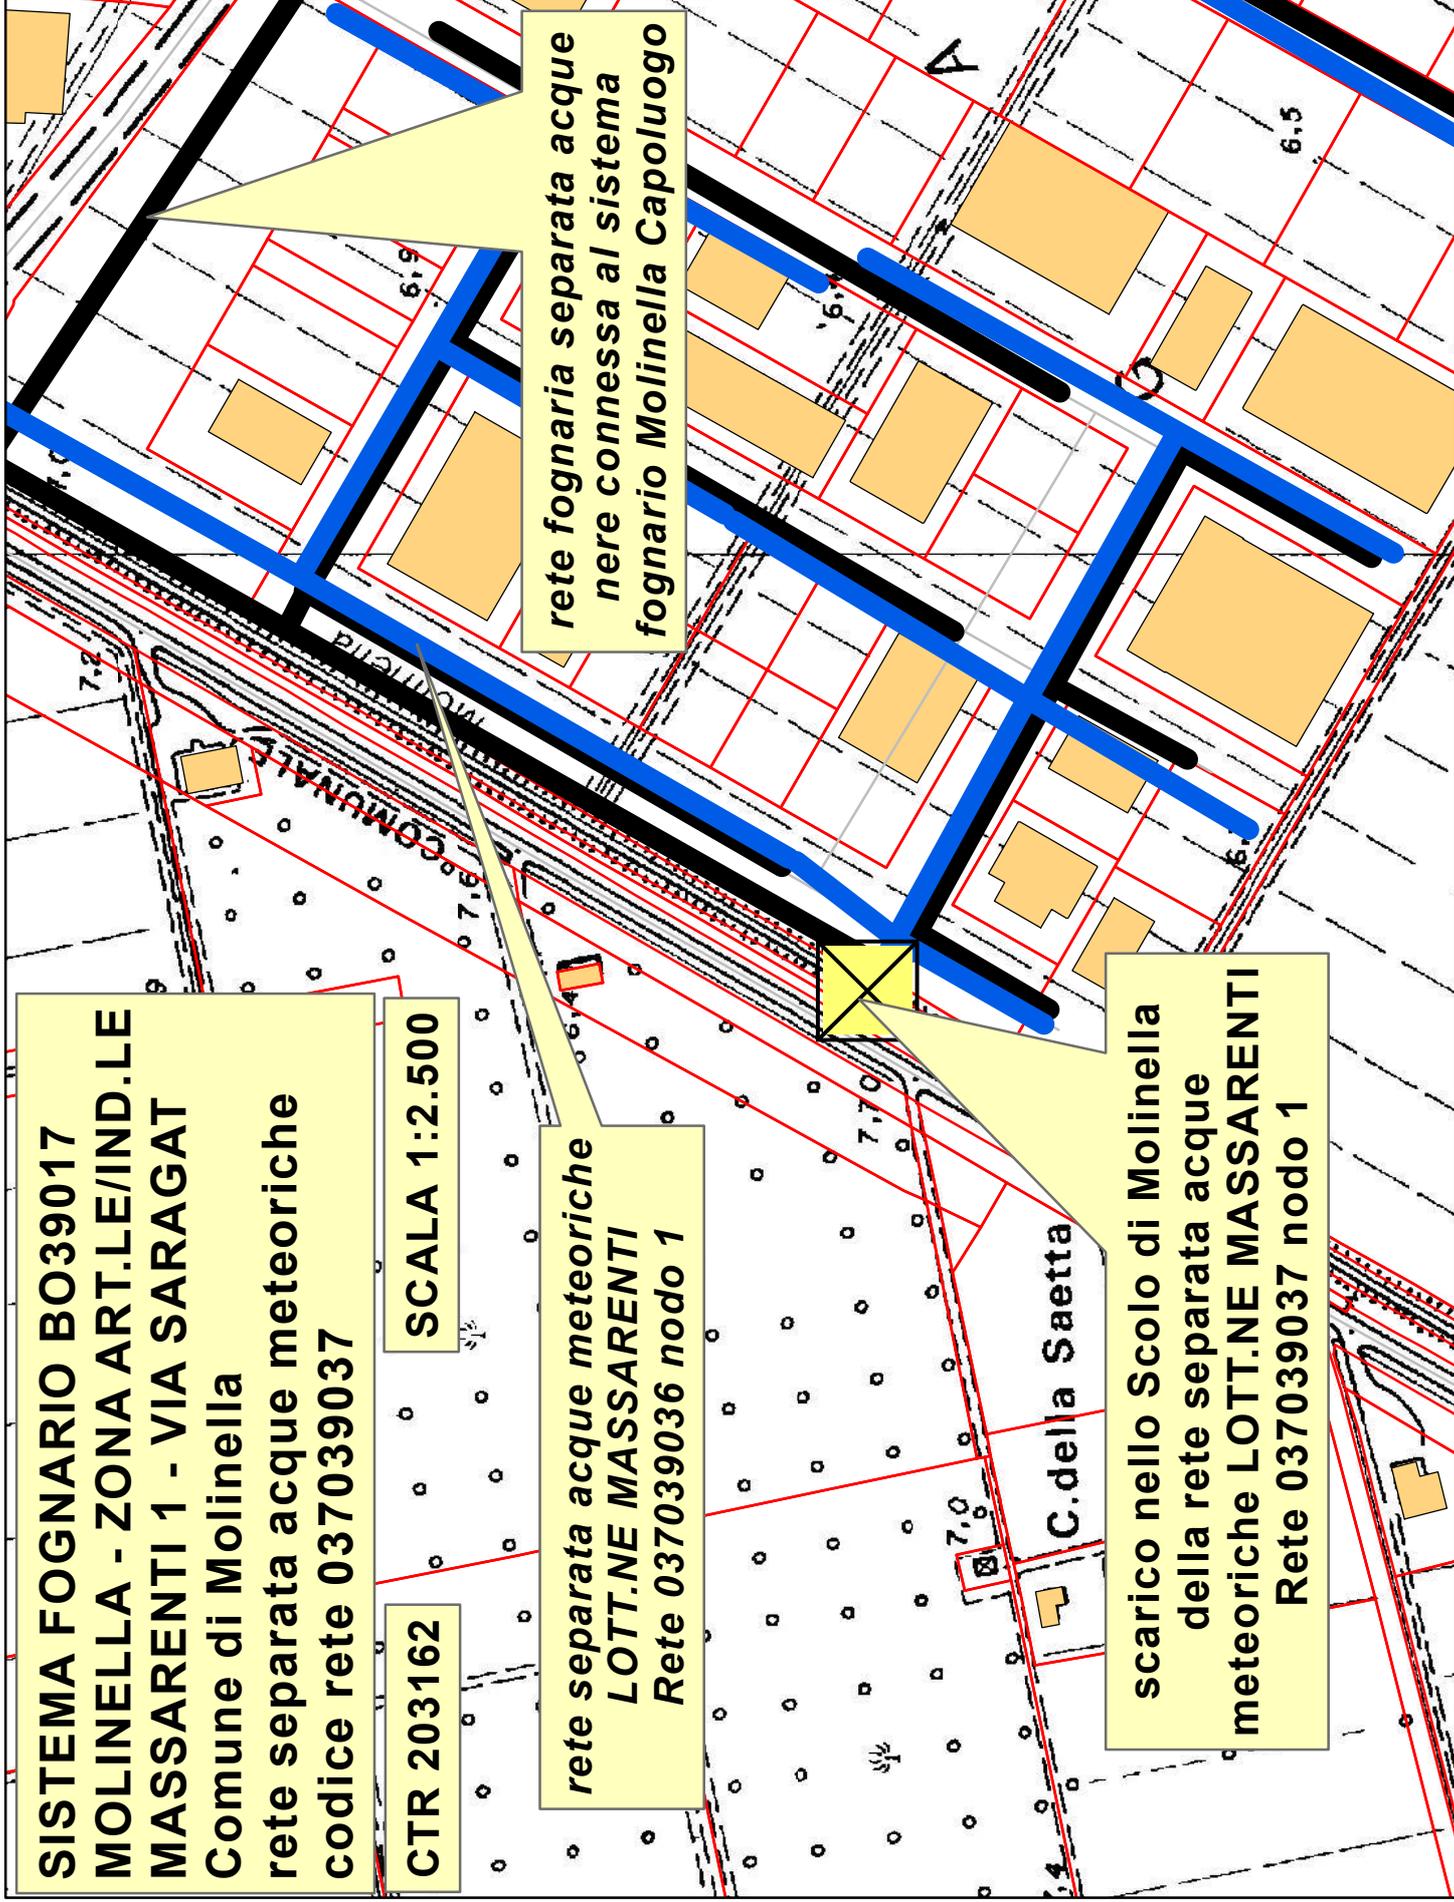

rete fognaria separata acque nere  
della lott.ne Delta connessa al sistema  
fognario Molinella Capoluogo


scarico nello Scolo di Molinella  
della rete separata acque  
meteoriche LOTT.NE DELTA  
Rete 037039043 nodo 1

CTR 203162

SCALA 1:2.500

SISTEMA FOGNARIO B039018  
MOLINELLA - ZONA ART.LE/IND.LE  
DELTA VIA BARATTINO  
Comune di Molinella  
rete separata acque meteoriche  
codice rete 037039043

203162

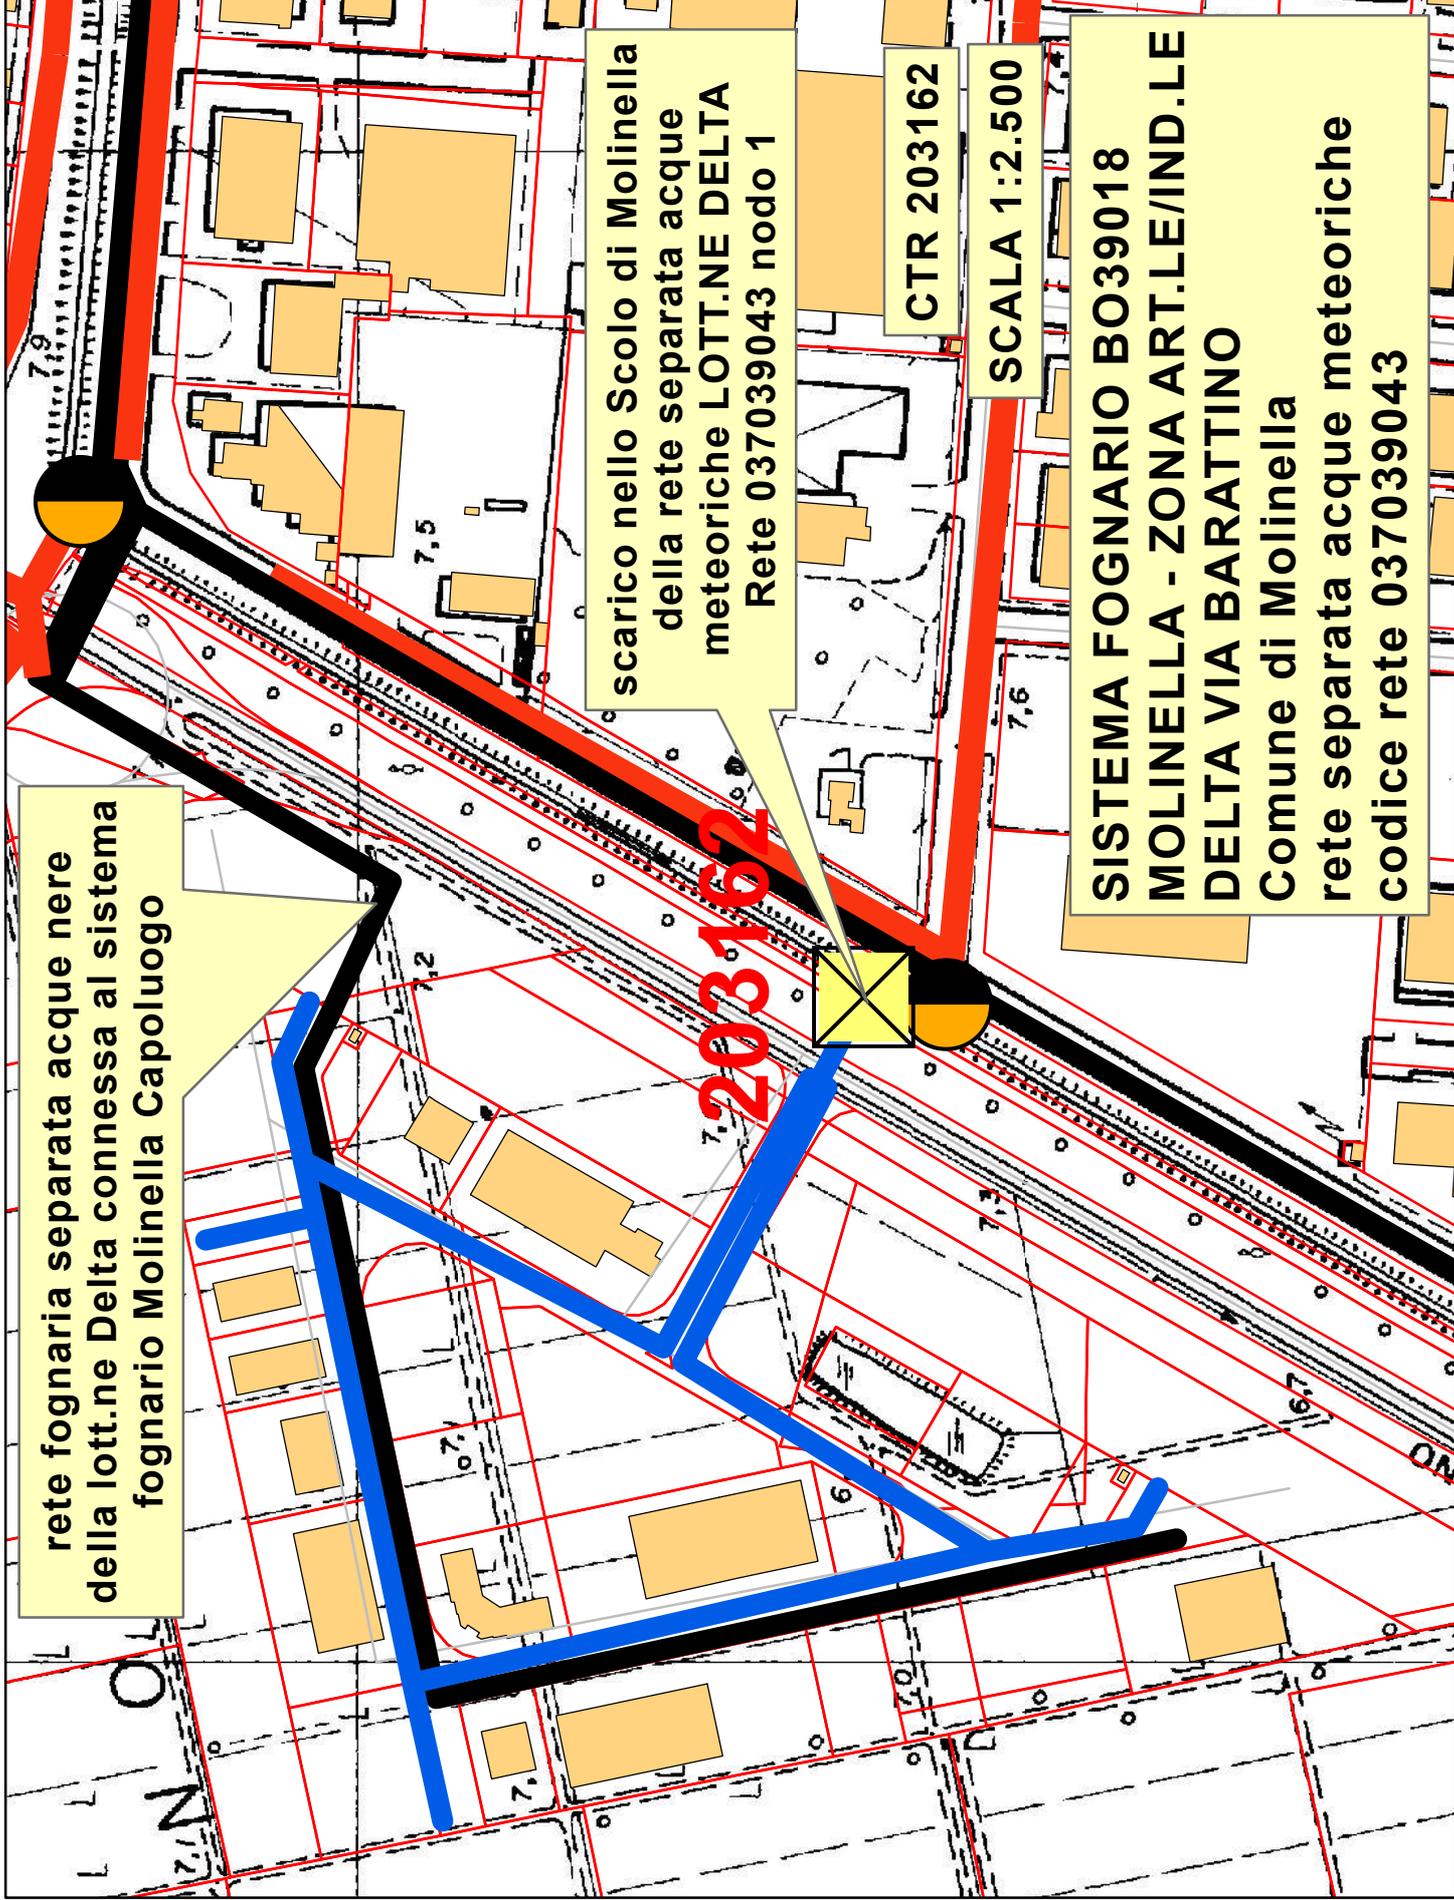

**RETE FOGNARIA SEPARATA  
ACQUE METEORICHE  
MOLINELLA - COMPARTO ASP 4.3**  
Comune di Molinella  
rete 037039040


**SCALA 1:5.000 CTR 203162 - 204133**

rete separata acque nere  
del Comparto, connessa  
a rete fognaria pubblica  
esistente 037039015


rete separata acque  
meteoriche Comparto ASP 4.3  
037039040


**Scarico nello Scolo di Molinella  
rete 037039040 nodo 1**

laminazione idraulica

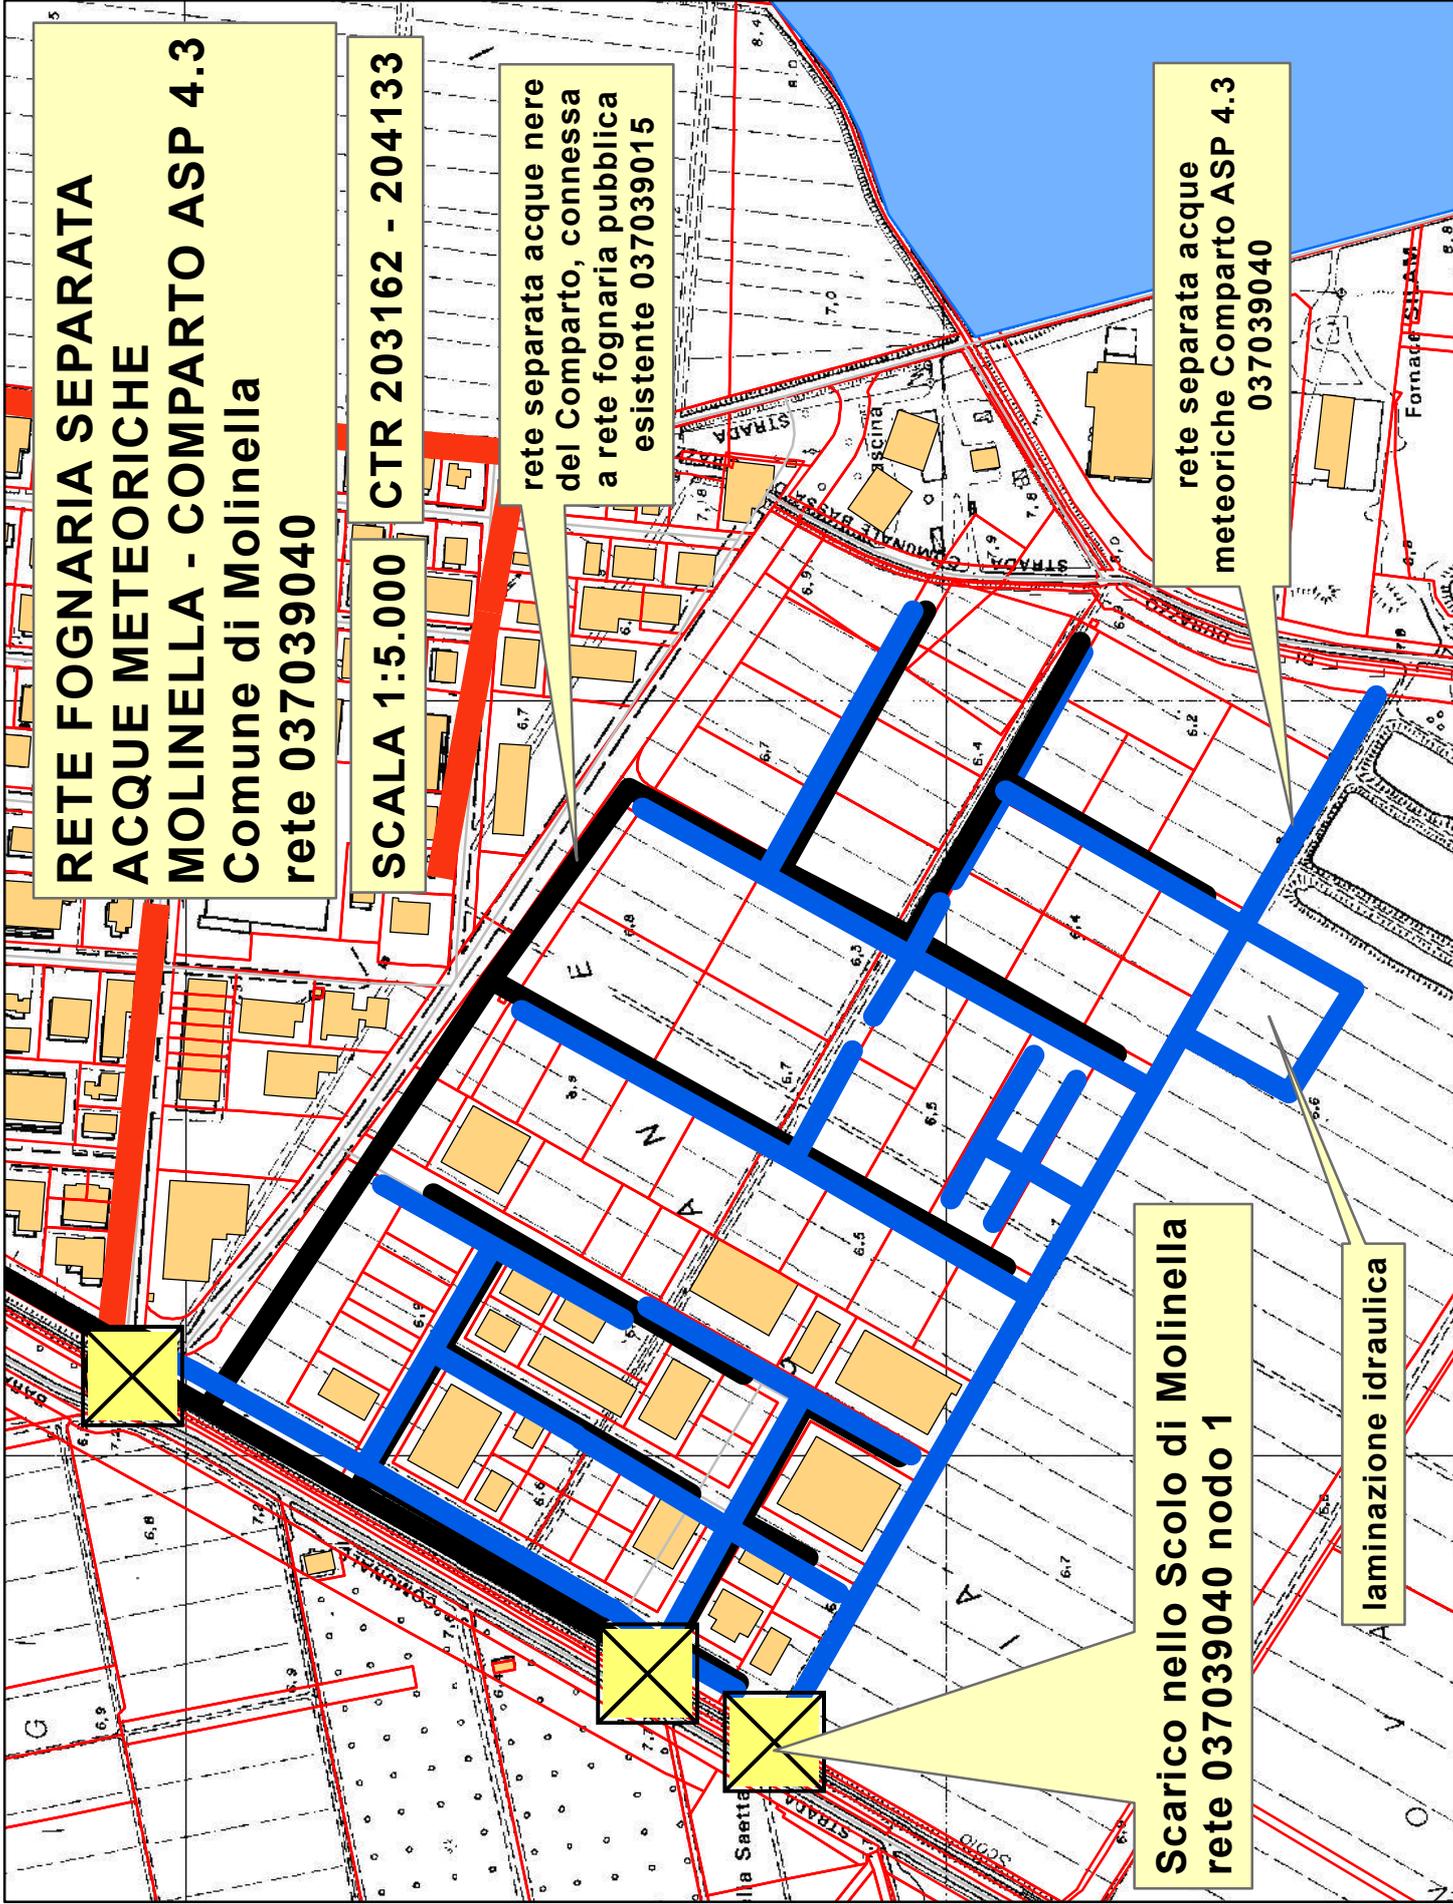



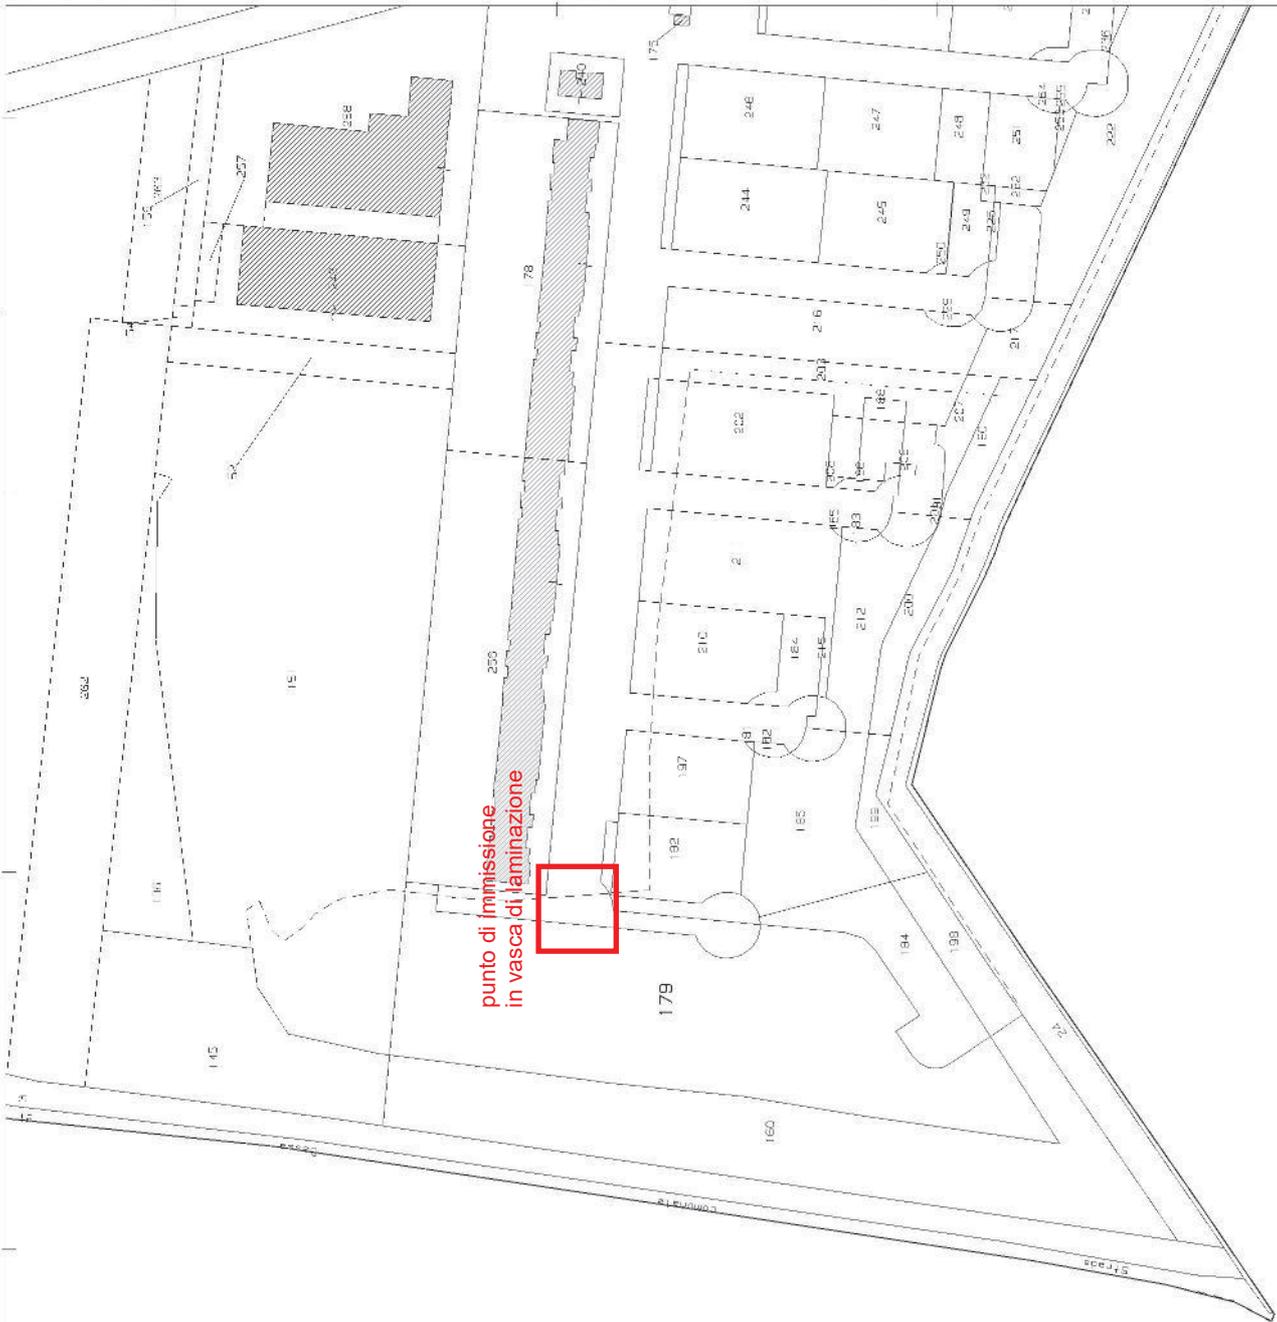

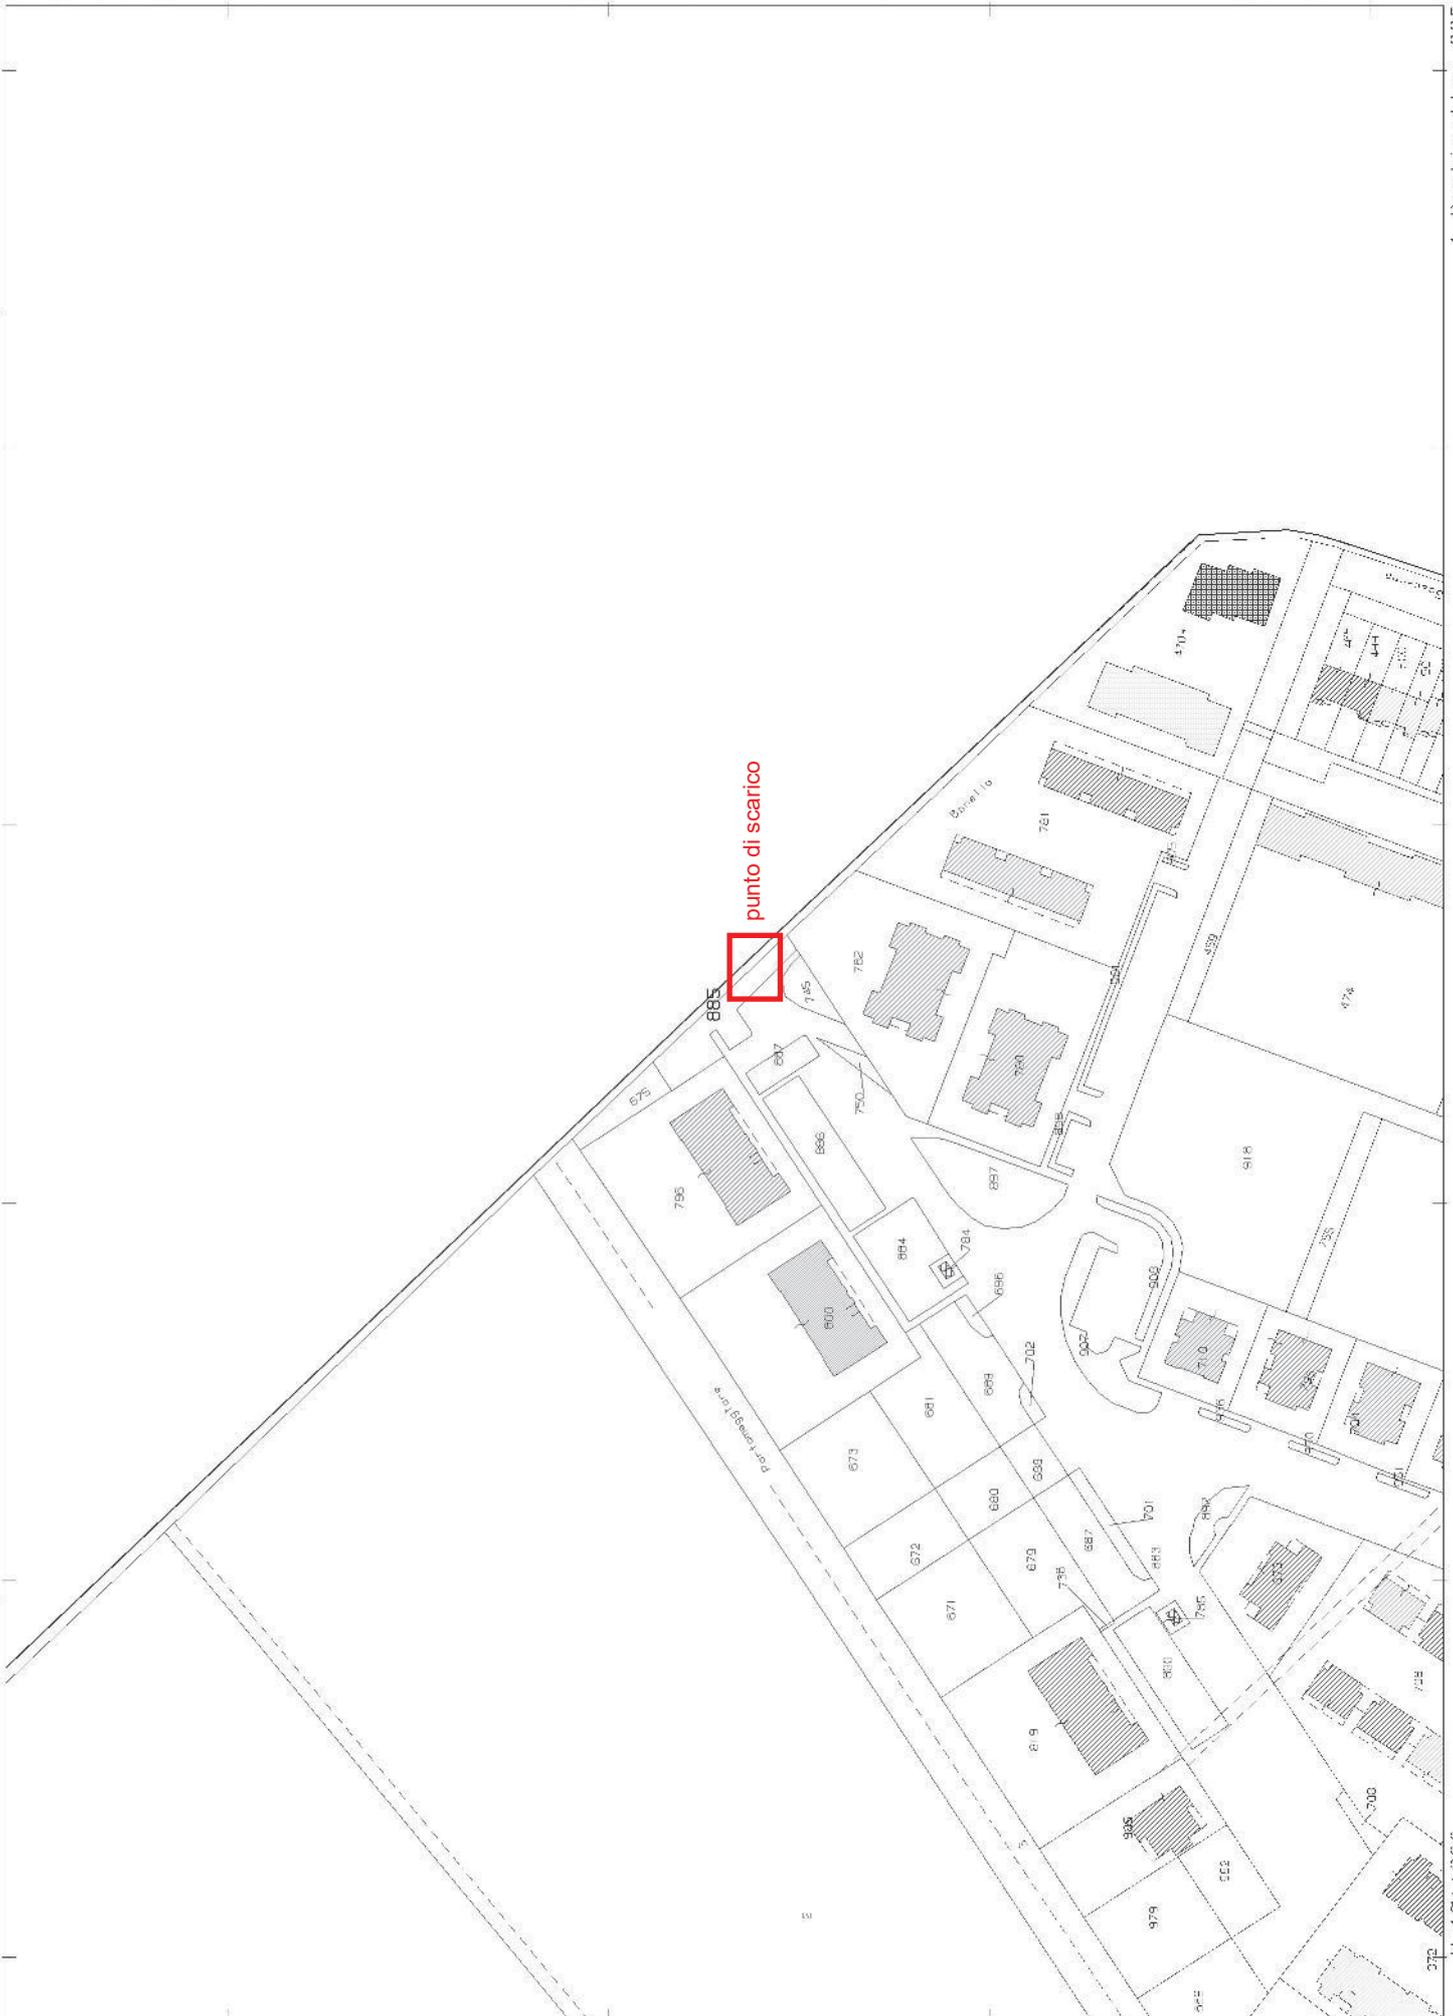

**SI ATTESTA CHE IL PRESENTE DOCUMENTO È COPIA CONFORME DELL'ATTO ORIGINALE FIRMATO DIGITALMENTE.**