

ARPAE
Agenzia regionale per la prevenzione, l'ambiente e l'energia
dell'Emilia - Romagna

* * *

Atti amministrativi

Determinazione dirigenziale	n. DET-AMB-2023-6304 del 01/12/2023
Oggetto	Adozione di Autorizzazione Unica Ambientale (AUA) ai sensi del D.P.R. 59/2013 relativa alla società HERA SPA per l'impianto destinato ad attività di CDR- Centro di Raccolta Rifiuti Urbani, sito in Comune di Castel San Pietro Terme (BO), via Sardegna n. SNC.
Proposta	n. PDET-AMB-2023-6544 del 30/11/2023
Struttura adottante	Servizio Autorizzazioni e Concessioni di Bologna
Dirigente adottante	PATRIZIA VITALI

Questo giorno uno DICEMBRE 2023 presso la sede di Via San Felice, 25 - 40122 Bologna, il Responsabile del Servizio Autorizzazioni e Concessioni di Bologna, PATRIZIA VITALI, determina quanto segue.

ARPAE - AREA AUTORIZZAZIONI E CONCESSIONI METROPOLITANA¹

DETERMINA

Oggetto: Adozione di Autorizzazione Unica Ambientale (AUA) ai sensi del D.P.R. 59/2013 relativa alla società **HERA SPA** per l'impianto destinato ad attività di CDR- Centro di Raccolta Rifiuti Urbani, sito in Comune di Castel San Pietro Terme (BO), via Sardegna n. SNC.

LA RESPONSABILE

AREA AUTORIZZAZIONI E CONCESSIONI METROPOLITANA

Decisione

1. Adotta l'**Autorizzazione Unica Ambientale (AUA²)** relativa alla società **HERA SPA** (C.F. 04245520376 e P.IVA 04245520376) per l'impianto destinato ad attività di CDR- Centro di Raccolta Rifiuti Urbani, sito in Comune di Castel San Pietro Terme (BO), via Sardegna n. SNC, che ricomprende i seguenti titoli ambientali:
 - **Autorizzazione allo scarico in pubblica fognatura³** costituito da unione di acque reflue di prima pioggia, acque reflue domestiche, acque meteoriche non contaminate e seconda pioggia da impianto di condizionamento locali e acque meteoriche {Soggetto competente Comune di Castel San Pietro Terme}.
 - **Comunicazione/Nulla osta in materia di impatto acustico⁴** {Soggetto competente Comune di Castel San Pietro Terme}.
2. Subordina la validità della presente Autorizzazione Unica Ambientale al rispetto incondizionato di tutte le prescrizioni tecniche, strutturali e gestionali, convogliate negli **Allegati A e B** al presente atto, quali parte integrante e sostanziale, pena l'irrogazione delle sanzioni amministrative pecuniarie previste

¹ Ai sensi della L.R. 13/2015 a decorrere dal 01/01/2016 le funzioni amministrative della Città Metropolitana di Bologna (precedentemente di competenza della Provincia di Bologna) sono state acquisite da ARPAE-SAC di Bologna, denominata dal 01/01/2019 ARPAE - Area Autorizzazioni e Concessioni Metropolitana.

² Ai sensi dell'art. 3 del D.P.R. 59/2013 "Regolamento recante la disciplina dell'autorizzazione unica ambientale e la semplificazione di adempimenti amministrativi in materia ambientale gravanti sulle piccole e medie imprese e sugli impianti non soggetti ad autorizzazione integrata ambientale.....".

³ Ai sensi dell'art. 124 della Parte Terza del D.Lgs.152/2006 e ss.mm.ii. e della D.G.R. 1053/2003.

⁴ Ai sensi dell'art. 8, commi 4 o 6, della L. 447/1995 e ss.mm.ii.

- dall'ordinamento, con salvezza delle altre sanzioni previste dalla normativa vigente.
3. Stabilisce che la presente Autorizzazione Unica Ambientale ha durata pari a **15 anni** dalla data di rilascio del titolo da parte dello Sportello Unico delle Attività Produttive territorialmente competente⁵.
 4. Da atto che con la presente Autorizzazione Unica Ambientale sono fatte salve le norme, i regolamenti comunali e le autorizzazioni in materia di urbanistica, prevenzione incendi, sicurezza e tutte le altre disposizioni di pertinenza, anche non espressamente indicate nel presente atto e previste dalla normativa vigente così come gli specifici e motivati interventi più restrittivi o integrativi da parte dell'autorità sanitaria⁶.
 5. Obbliga la società **HERA SPA** a presentare domanda di rinnovo completa della documentazione necessaria, con almeno **6 mesi di anticipo** rispetto alla scadenza⁷.
 6. Trasmette il presente provvedimento allo Sportello Unico delle Attività Produttive (S.U.A.P.) territorialmente competente per il rilascio dell'Autorizzazione Unica Ambientale⁸.
 7. Dispone che il presente atto venga pubblicato sul sito web istituzionale di ARPAE alla sezione *Amministrazione Trasparente*.
 8. Rammenta che avverso il presente provvedimento unico è esperibile, ai sensi del nuovo Codice del Processo Amministrativo, un ricorso giudiziario avanti al Tribunale Amministrativo Regionale di Bologna nel termine di sessanta giorni e, in alternativa, ricorso straordinario al Capo dello Stato, nel termine di centoventi giorni, decorrenti entrambi dalla data di notifica o di comunicazione dell'atto o dalla piena conoscenza di esso.

Motivazione

- La **HERA SPA** (C.F. 04245520376 e P.IVA 04245520376) con sede legale in Comune di Bologna (BO), viale Berti-Pichat n. 2-4, per l'impianto sito in Comune di Castel San Pietro Terme (BO), via Sardegna n. SNC, ha presentato, nella persona del procuratore speciale per la compilazione, la sottoscrizione digitale e la presentazione telematica della pratica SUAP, al S.U.A.P. del Comune di Castel San Pietro Terme in data 04/09/2023 (Prot. n. 25833) la domanda di rilascio dell'Autorizzazione Unica Ambientale, ai sensi dell'articolo 3 del D.P.R. 59/2013, per le matrici autorizzazione allo scarico in pubblica fognatura, e comunicazione in materia di impatto acustico.
- Il S.U.A.P. con nota Prot. n. 20547 del 14/07/2023 (pratica SUAP n. 261/GE/2023), pervenuta agli atti di ARPAE-AACM in data 14/07/2023 al PG/2023/123150 e confluito nella **Pratica SINADOC 27007/2023**, ha trasmesso l'indizione di una Conferenza dei Servizi in modalità sincrona al fine dell'approvazione del

⁵ In conformità a quanto previsto all'art.3 comma 6 del D.P.R. 59/2013.

⁶ Ai sensi degli art. 216 e 217 del T.U.L.S. approvato con R.D. 27 Luglio 1034, n. 1265.

⁷ In conformità a quanto previsto all'art. 5 comma 1 e comma 2 del D.P.R. 59/20013.

⁸ Ai sensi dell'art.4 comma 7 del D.P.R. 59/2013.

- progetto definitivo con effetti di titolo edilizio, alla localizzazione dell'opera in variante alla strumentazione urbanistica e comporta apposizione del vincolo preordinato all'esproprio e dichiarazione di pubblica utilità.
- L'ARPAE-AACM con nota PG/2023/126228 del 20/07/2023 ha comunicato al SUAP, preso atto del procedimento di Conferenza dei Servizi avviato, che la convocazione pur contenendo gli elementi tecnici (relazioni e planimetrie) utili all'istruttoria tecnica, non conteneva la necessaria Domanda di AUA così come previsto dalla normativa vigente necessaria all'avvio dell'istruttoria per il rilascio dei titoli ambientali così come descritti al punto **1** della suddetta decisione..
 - Il S.U.A.P. con nota del 26/09/2023, pervenuta agli atti di ARPAE-AACM in data 26/09/2023 al PG/2023/162622, ha trasmesso la domanda di AUA necessaria al rilascio dei titoli abilitativi richiesti, così come presentata dalla società in data 04/09/2023 al SUAP (Prot.n.25833).
 - L'ARPAE-AACM con nota PG/2023/165558 del 29/09/2023 ha comunicato al SUAP, preso atto della ricezione della Domanda di AUA e del procedimento di Conferenza dei Servizi avviato, l'elenco dei pareri attesi da parte degli Enti necessari al rilascio dei titoli ambientali così come descritti al punto **1** della suddetta decisione.
 - Il S.U.A.P. con nota Prot. n. 29103 del 04/10/2023 (pratica SUAP n. 8/AUA/2023), pervenuta agli atti di ARPAE-AACM in data 05/10/2023 al PG/2023/168970, ha trasmesso una richiesta di supporto tecnico agli Enti competenti al fine dell'emissione dei pareri di competenza relativi alle matrici scarico in pubblica fognatura e di impatto acustico necessari al rilascio dei titoli ambientali così come descritti al punto **1** della suddetta decisione.
 - L'ARPAE-APAM - Servizio Territoriale con nota PG/2023/188011 del 06/11/2023 ha trasmesso parere favorevole, con riguardo alla matrice di impatto acustico, ad autorizzare nell'ambito dell'AUA i titoli ambientali, così come descritti al punto **1** della suddetta decisione, richiesti per l'impianto in oggetto.
 - Il Gestore del Servizio Idrico Integrato (società HERA S.p.A.) con nota Prot. n. 92192 del 17/10/2023, pervenuta agli atti di ARPAE-AACM in data 18/10/2023 al PG/2023/176619, ha trasmesso parere favorevole, con riguardo alla matrice scarico in pubblica fognatura, ad autorizzare nell'ambito dell'AUA i titoli ambientali, così come descritti al punto **1** della suddetta decisione, richiesti per l'impianto in oggetto.
 - Il S.U.A.P. con nota Prot. n. 33339 del 13/11/2023, pervenuta agli atti di ARPAE-AACM in data 13/11/2023 al PG/2023/191928, ha trasmesso parere favorevole per le matrici scarico in Pubblica fognatura e di impatto acustico e pareri favorevole urbanistico/edilizio del Comune di Castel San Pietro Terme ad autorizzare nell'ambito dell'AUA i titoli ambientali, così come descritti al punto **1** della suddetta decisione, richiesti per l'impianto in oggetto.
 - Il referente AUA di ARPAE-AACM, ritenuta esaustiva la documentazione pervenuta, acquisiti i restanti pareri di competenza, **ha provveduto a redigere la proposta di adozione dell'Autorizzazione Unica**

Ambientale, vincolandone la decorrenza di validità alla data del rilascio degli altri Titoli abilitativi ricompresi e capofila del Procedimento Unico ex. Art. 53 c.3 L.R. 24/2017, con particolare riferimento al permesso a costruire ed a quantificare gli oneri tecnico-amministrativi dovuti dal richiedente ad ARPAE⁹. Gli oneri istruttori complessivamente dovuti dal richiedente ad ARPAE ammontano ad € 626,00 come di seguito specificato:

- Allegato A - matrice scarico acque reflue in pubblica fognatura: cod. tariffa Art. 8 pari a € 26,00.
- Allegato B - matrice impatto acustico: cod. tariffa 8.5.6.1 pari a € 600,00.

Bologna, data di redazione 29/11/2023

LA RESPONSABILE
Area Autorizzazioni e Concessioni Metropolitana

Patrizia Vitali¹⁰
(determina firmata digitalmente)¹¹

⁹ In applicazione della deliberazione del Direttore Generale di ARPAE DEL-2019-55 del 14/05/2019 di approvazione della revisione del tariffario delle prestazioni di ARPAE per il rilascio dei titoli abilitativi in materia ambientale, approvato con D.G.R. 926/2019.

¹⁰ Firma apposta ai sensi della Deliberazione del Direttore Generale di ARPAE n. DEL-2021-126 del 14/12/2021 con la quale è stato assegnato il nuovo incarico di Responsabile Area Autorizzazioni e Concessioni Metropolitana di ARPAE alla dottoressa Patrizia Vitali.

¹¹ Documento prodotto e conservato in originale informatico e firmato digitalmente ai sensi dell'art. 20 del "Codice dell'Amministrazione Digitale" nella data risultante dai dati della sottoscrizione digitale. L'eventuale stampa del documento costituisce copia analogica sottoscritta con firma a mezzo stampa predisposta secondo l'art. 3 del D.Lgs. 39/1993 e l'art. 3bis, comma 4bis, del Codice dell'Amministrazione Digitale.

Autorizzazione Unica Ambientale
Impianto HERA SPA – CDR Centro di Raccolta Rifiuti Urbani
Comune di Castel San Pietro Terme (BO), via Sardegna n. SNC

ALLEGATO A

**Matrice scarico di acque reflue industriali in pubblica fognatura di cui al Capo II del Titolo IV della
Sezione II della Parte Terza del D.Lgs. 152/2006 e ss.mm.ii.**

Classificazione dello scarico

Scarico (S1 in planimetria) nella pubblica fognatura di via Sardegna (afferente al depuratore comunale di via Meucci) classificato dal Comune di Castel San Pietro Terme (visto il parere Gestore del Servizio Idrico Integrato Hera S.p.A. - Direzione Acqua, come “scarico di acque reflue industriali” costituite dall’unione di acque reflue di prima pioggia, acque reflue domestiche, acque meteoriche non contaminate e seconda pioggia da impianto di condizionamento locali e acque meteoriche provenienti dallo stabilimento e preventivamente trattate mediante adeguati sistemi.

Prescrizioni

Si applicano le prescrizioni impartite dal Comune di Castel San Pietro Terme, visto anche il parere Gestore del Servizio Idrico Integrato Hera S.p.A. - Direzione Acque Prot. n. 92192 del 17/10/2023, con parere favorevole all'autorizzazione allo scarico Prot. n. 33339 del 13/11/2023 (pervenuto agli atti di ARPAE-AACM in data 13/11/2023 al PG/2023/191928). Tali pareri sono riportati nelle pagine successive come parti integranti del presente Allegato A al provvedimento di Autorizzazione Unica Ambientale.

Documentazione di riferimento agli atti di ARPAE - Area Autorizzazioni e Concessioni Metropolitana:

- Documentazione Tecnica Scarichi allegata all’istanza di rilascio di AUA (agli atti di ARPAE in data 26/09/2023 al PG/2023/162622)

Pratica Sinadoc 27007/2023

Documento redatto in data 29/11/2023



Comune di Castel San Pietro Terme

Piazza XX Settembre, 3 – 40024 Castel San Pietro Terme (BO)

Area Servizi al Territorio Servizio Edilizia Urbanistica e Territorio

richiesta presentata il 05/09/2023 al n. 26019 di protocollo

Pratica n. 8/AUA/2023

Fascicolo: 6.5- 30/2022

MLS/an

Trasmesso a mezzo PEC

SPETT.LE

ARPAE - AACM

aobo@cert.arpa.emr.it

SINADOC n. 27007/2023

OGGETTO: D.P.R. n. 59/2013 - Autorizzazione Unica Ambientale presentata in data 05/09/2023 al numero 26019 di protocollo, dalla Società HERA SPA, per Centro di Raccolta (CDR) rifiuti – isola ecologica sito in Osteria Grande, frazione di Castel S. Pietro Terme (BO) in Via Sardegna – **Pratica SUAP n. 8/AUA/2023.**

PARERE DI COMPETENZA AMBIENTALE – EDILIZIO - URBANISTICO

Vista l'istanza di Autorizzazione Unica Ambientale presentata in data 05/09/2023 al numero 26019 di protocollo, dalla Società HERA SPA – P. IVA 04245520376, per i seguenti titoli ambientali:

- Matrice Scarichi in pubblica fognatura;
- Matrice di impatto acustico.

provenienti dal Centro di Raccolta (CDR) rifiuti – isola ecologica sito in Osteria Grande, frazione di Castel S. Pietro Terme (BO) in Via Sardegna, identificato catastalmente al Fg. 49, mapp. 389, 345 e 8.

Visto il parere tecnico favorevole con prescrizioni al rilascio autorizzazione allo scarico in pubblica fognatura, espresso da HERA in data 17/10/2023 prot. n. 92192/23 acquisito al protocollo del Comune in data 18/10/2023 prot. n. 30628;

Visto il parere tecnico favorevole al rilascio di nulla osta acustico, espresso da ARPAE – Presidio di Imola in data 06/11/2023 prot. n. 188011, Sinadoc 27007/23 acquisito al protocollo del Comune in data 07/11/2023 prot. n. 32707;

Si esprime:

- parere favorevole al rilascio dell'Autorizzazione unica Ambientale per le matrici ambientali: scarichi e impatto acustico, nel rispetto delle prescrizioni impartite nei pareri sopra citati;
- parere favorevole edilizio/urbanistico alla realizzazione degli interventi, precisando sin d'ora che la conformità urbanistica diverrà effettiva alla conclusione positiva del presente procedimento.

IL Dirigente
Arch. Angelo Premi
Documento firmato digitalmente¹

¹ Documento informatico firmato digitalmente ai sensi del D.Lgs 82/2005 s.m.i. e norme collegate, il quale sostituisce il documento cartaceo e la firma autografa

HERA S.p.A.
Direzione Acqua
Via Razzaboni 80 41122 Modena
Tel 059.407111 fax. 059.407040
www.gruppohera.it

Spett.le/Egr.
COMUNE di CASTEL SAN PIETRO TERME
Sportello Unico Attività Produttive
Piazza XX Settembre 3
40024 Castel San Pietro Terme (BO)
comune.castelsanpietro@cert.provincia.bo.it

e p.c.
Spett.le/Egr.
ARPAE BOLOGNA
Servizio Autorizzazioni e Concessioni
VIA SAN FELICE , 25
40122 BOLOGNA BO
aoobo@cert.arpa.emr.it

Modena, 17 ottobre 2023
Prot. n. 0092192/23

Asset management
Pianificazione e sviluppo Asset
Insediamenti Produttivi, Autorizzazioni allo scarico e
Omologhe/MC

OGGETTO: *Parere per autorizzazione unica ambientale - scarico di Acque di prima pioggia in fognatura:*

- Rif. pratica Hera n° 26/2023 Richiesta di parere Prot. 85466 del 26/09/2023;
- Rif. pratica SUAP 19508/2023.

▪ Ragione sociale ditta	HERA SPA
▪ Indirizzo dell'insediamento da cui ha origine lo scarico	VIA SARDEGNA, - CASTEL SAN PIETRO TERME
▪ Destinazione d'uso dell'insediamento	Realizzazione CDR - Centro di Raccolta Rifiuti Urbani
▪ Portata massima autorizzata	
▪ Tipologia di scarico	Acque di prima pioggia
▪ Ricettore dello scarico	Fognatura mista
▪ Sistemi di trattamento prima dello scarico	- Trattamento Acque di Prima Pioggia: sistema composto da pozzetto scolmatore, vasca di accumulo e sedimentazione dotata di valvola di non ritorno a galleggiante, vasca di disoleazione con filtro a coalescenza; - Vasca di laminazione acque meteoriche non contaminate e seconda pioggia: serbatoio interrato volume pari a mc.140 - Trattamento acque reflue domestiche: fossa Imhoff
▪ Impianto finale di trattamento	IMPIANTO DEP. CASTEL SAN PIETRO TERME, VIA MEUCCI CASTEL SAN PIETRO TERME

- Fonte di prelievo: approvvigionamento idrico da pubblico acquedotto

Vista la richiesta di AUA avviata per progetto di realizzazione nuovo Centro di Raccolta Rifiuti Urbani;

Vista la documentazione allegata alla domanda redatta dal Tecnico Incaricato Ing. Matteo Gemma – iscritto all’Ordine degli Ingegneri della Provincia di Bologna – n.9388/A, comprensiva di:

- Elaborato grafico Tav.A.06 - Rev1 del 28/06/2023 – Planimetria Stato di Progetto - Rete Fognaria;
- Elaborato grafico Tav.A.06.1 del 06/06/2023 – Schemi vasca di Prima Pioggia e Vasca di laminazione;
- Relazione tecnica generale Rev.2 del 31/08/2023;
- Relazione matrice acqua del 05/06/2023;

Visto quanto dichiarato nella documentazione presentata relativamente al titolo abilitativo scarichi acque reflue in pubblica fognatura, ovvero che:

- I) il lotto totale del sito è pari a circa mq.3.744 ed il progetto prevede l'impermeabilizzazione di una superficie pari a mq.2.820, di cui circa mq. 300 saranno costituiti da aree coperte (box uffici, baie RUP coperte da tettoia) la restante parte di area scoperta sarà costituita da zone di deposito rifiuti e da aree di manovra e transito;
- II) nella zona delle baie RUP (Rifiuti Urbani Pericolosi) è previsto di progetto a contenimento di eventuali sversamenti accidentali un sistema di raccolta con vasca a tenuta della capacità di litri 800; gli eventuali reflui raccolti saranno smaltiti come rifiuti ai sensi della normativa vigente in materia;
- III) l'impianto di trattamento acque di Prima Pioggia è costituito dalla sezione di accumulo/sedimentazione (capacità pari a mc.15) dotata di pompa con portata pari a 1.5 litri/sec per il trasferimento alla sezione di disoleazione;
- IV) per il principio di invarianza idraulica, relativamente alle acque meteoriche non contaminate e alla seconda pioggia, viene predisposta di progetto una vasca di laminazione laminazione (serbatoio lineare di m.45) dotato in uscita di elettropompa con portata paria 3 litri/sec.;

Visto il Dlgs 152/06 e s.m.i - art.107 comma 2

Visto il DGR 1053/2003;

Visto il DGR 286/05 e 1860/06;

Visto il DPR 227/2011;

Si emette, per quanto di competenza, **PARERE FAVOREVOLE** al rilascio dell'atto autorizzativo ai sensi del D.Lgs. n. 152/06 e s.m.i., con le seguenti prescrizioni:

- 1) Viene accettata nella pubblica fognatura di tipo misto di Via Sardegna l'immissione indicata in planimetria al punto S1 derivante dall'insieme di acque reflue di prima pioggia, acque reflue domestiche e acque meteoriche non contaminate e seconda pioggia da impianto di condizionamento locali e acque meteoriche;
- 2) Devono essere osservate le disposizioni descritte nella pianta planimetrica e nella relazione tecnica, acquisite agli atti d'ufficio, che costituiscono parte integrante del presente parere;
- 3) Ogni modifica strutturale o di processo che intervenga in maniera sostanziale nella qualità e quantità dello scarico, dovrà essere preventivamente comunicata all'autorità competente e comporterà il riesame dell'autorizzazione;
- 4) Lo scarico delle acque di Prima Pioggia deve rispettare i seguenti parametri quali-quantitativi:
 - a) limiti di emissione indicati nella Tabella 3 Allegato 5 colonna scarico in rete fognaria del D.Lgs 152/06 e smi.
 - b) portata massima di scarico pari a 1,5 litri/sec;Il controllo avverrà nel pozzetto campionamento contraddistinto in planimetria con sigla PC1. Il pozzetto di campionamento deve risultare identificato mediante targhetta esterna o altro sistema identificativo;
- 5) Lo svuotamento della vasca prima pioggia dovrà essere attivato 48-72 ore dopo la fine dell'evento meteorico e comunque mai mentre piove;
- 6) Lo svuotamento della vasca di laminazione dovrà essere attivato nelle 24 ore successive all'evento meteorico e deve rispettare la portata massima di scarico pari a 3 litri/sec.
- 7) Al personale incaricato di Hera Spa addetto al controllo degli scarichi in pubblica fognatura, è consentito in qualsiasi momento l'accesso agli impianti per verifiche, ispezioni, controlli e prelievo campioni per la determinazione delle concentrazioni inquinanti immesse in fognatura, secondo le proprie procedure interne di campionamento ed analisi e in ogni caso con modalità conformi alla Delibera AEEGSI (ora ARERA) n. 665/2017/R/idr;
- 8) E' fatto obbligo dare immediata comunicazione ad Hera Spa (indirizzo PEC: heraspadirezioneacqua@pec.gruppohera.it), dei guasti agli impianti o di altri fatti o situazioni che

- possono costituire occasioni di pericolo per la salute pubblica e/o pregiudizio per l'ambiente;
- 9) La ditta dovrà provvedere con adeguata frequenza alla periodica pulizia dei pozzetti e della vasca di separazione fanghi e oli a mezzo ditta autorizzata, la documentazione fiscale comprovante le operazioni di pulizia deve essere conservata a cura del titolare dello scarico e deve essere esibita a richiesta degli incaricati al controllo;
 - 10) I sistemi di trattamento delle acque reflue domestiche dovranno essere mantenuti sempre in perfetta efficienza e sottoposti a operazioni di controllo, manutenzione e pulizia per non comprometterne la capacità depurativa;
 - 11) Tutti i rifiuti originati dall'attività, compresi gli eventuali sversamenti raccolti nella vasca a tenuta zona RUP, dovranno essere raccolti e conferiti a Ditta autorizzata ai sensi della vigente normativa in materia di smaltimento dei rifiuti. La documentazione fiscale comprovante le operazioni di smaltimento deve essere conservata a cura del titolare dello scarico e deve essere esibita a richiesta degli incaricati al controllo;
 - 12) Il titolare dello scarico si impegna ad osservare tutte le prescrizioni che gli verranno impartite da Hera Spa e dai suoi incaricati in relazione all'impianto autorizzato;
 - 13) In caso di forti precipitazioni e/o in presenza di anomalie di funzionamento della rete di fognatura pubblica e/o dell'impianto di trattamento finale, Hera Spa, potrà richiedere una riduzione e/o sospensione temporanea dello scarico sino al ripristino delle normali condizioni di funzionamento. Hera Spa ha la facoltà di sospendere temporaneamente l'autorizzazione allo scarico in caso di disservizi, guasti o malfunzionamenti del servizio fognario-depurativo. La sospensione è comunicata con le modalità disponibili in funzione della potenziale gravità della situazione determinatasi;
 - 14) Le interruzioni del servizio e/o del funzionamento dell'impianto di sollevamento dovute a caso fortuito, forza maggiore o a cause accidentali, o comunque disposte per improrogabili esigenze di servizio, non danno luogo a responsabilità e non comportano alcun obbligo al risarcimento dei danni in capo ad Hera Spa;

Il presente parere non sostituisce le specifiche tecniche e le modalità con cui eseguire l'allaccio che saranno da richiedere in separata sede specificando di aver ottenuto Autorizzazione AUA - indirizzo PEC: heraspaserviziotecnicoclienti@pec.gruppohera.it

Per il mancato rispetto delle prescrizioni contenute nel presente parere, Hera Spa. si riserva la facoltà di richiedere al Comune/ all'Autorità competente la revoca dell'Autorizzazione allo scarico.

Sono fatte salve le eventuali indicazioni e/o prescrizioni espresse da ARPAE.

L'Amministrazione Competente dovrà inviare copia dell'autorizzazione a codesta Società, completa degli allegati che la compongono, immediatamente dopo il rilascio all'interessato per gli adempimenti di competenza.

Allegati:

Elaborato grafico Tav.A.06 - Rev1 del 28/06/2023 – Planimetria Stato di Progetto - Rete Fognaria

Elaborato grafico Tav. A.06.1 del 06/06/2023 – Schemi vasca di Prima Pioggia e Vasca di laminazione

Cordiali saluti

Firmata digitalmente


Operations Idrico

Responsabile Area Bologna

Dott. Ing. Paolo Gelli

E
F
G
H
L
M
N
P

1 2 3 4 5 6 7 8 9 10 11 12

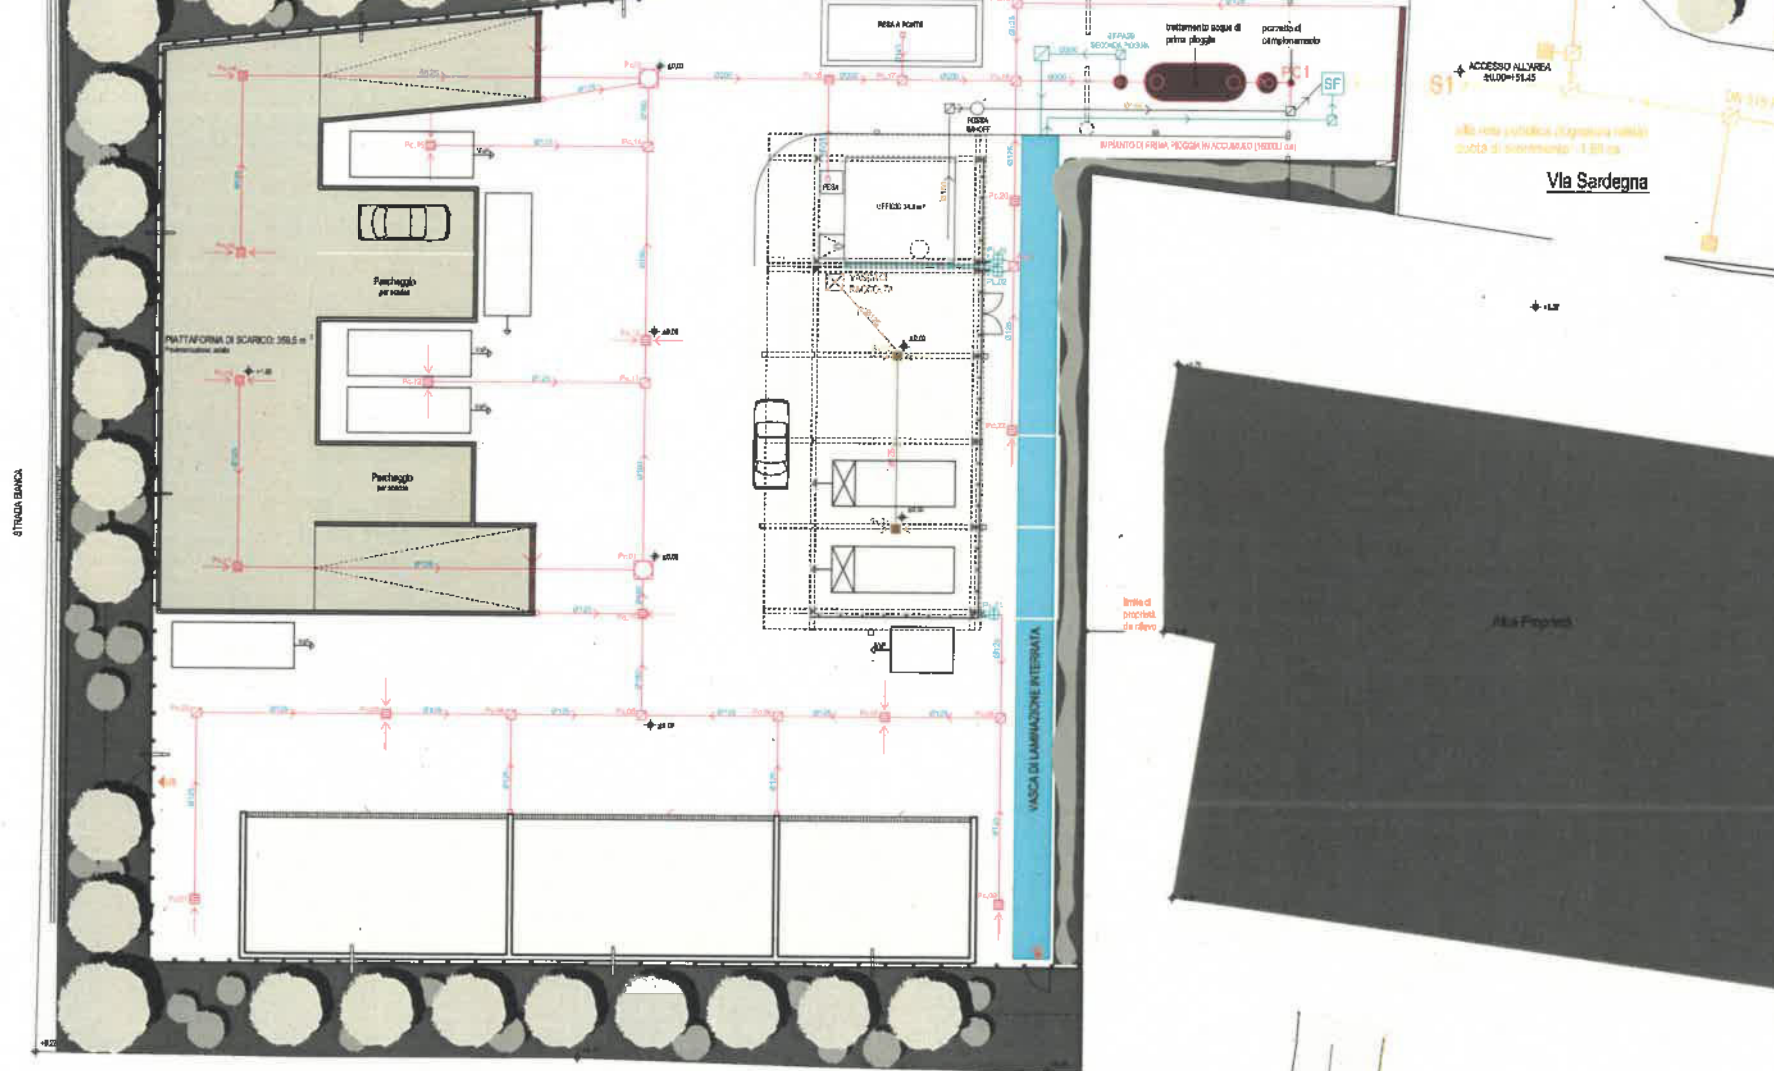


Via Sardegna

Via Propria


STRADA BIANCA
STRADA BIANCA

SCHEMA VASCA DI LAMINAZIONE - PIANTA, PROSPETTO E SEZIONI


scala 1:100

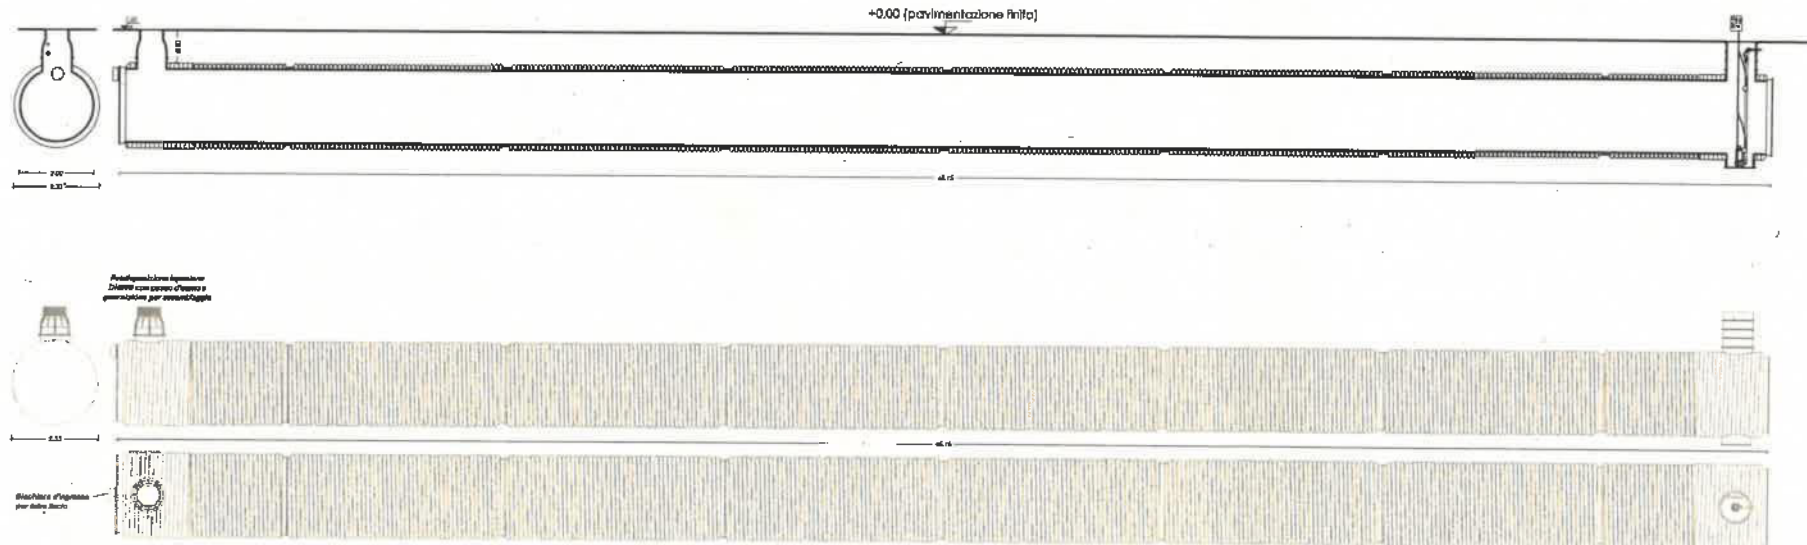


SEZIONE - scala 1:50

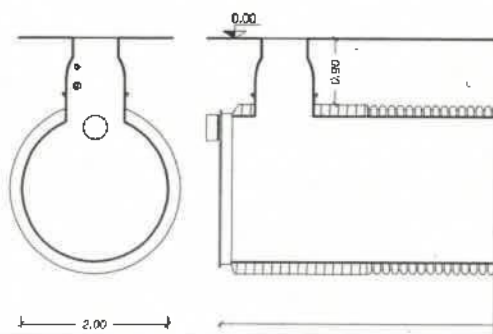

sezione - scala 1:50

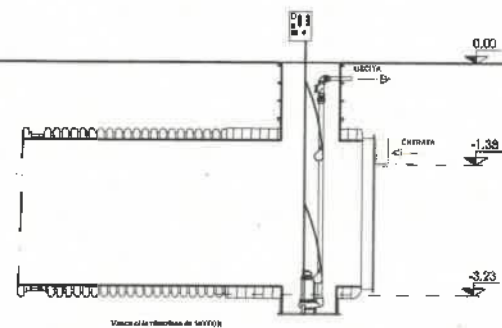

SEZIONE SCHEMATICA - scala 1:50
- Integramento vasca di laminazione -

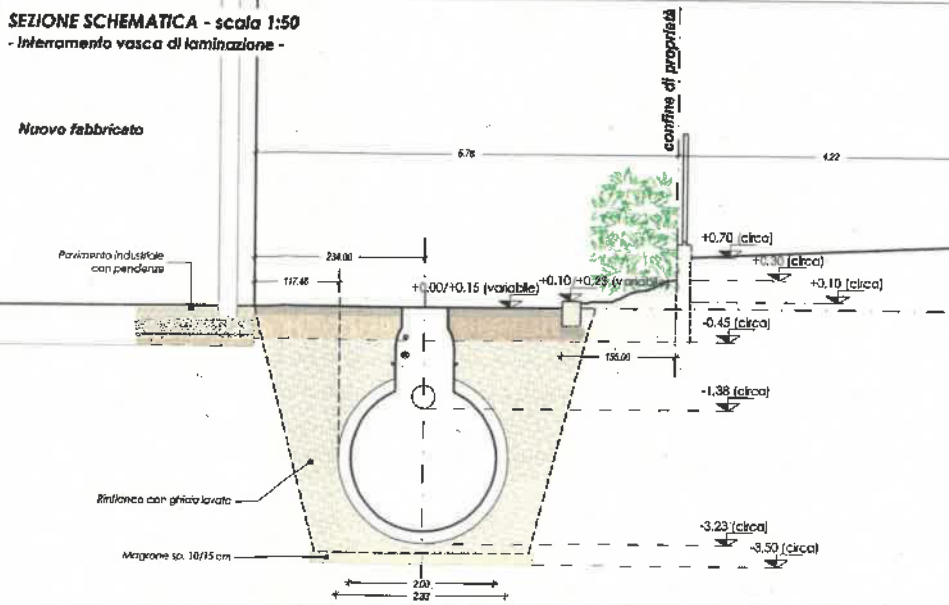

Autorizzazione Unica Ambientale
Impianto HERA SPA – CDR Centro di Raccolta Rifiuti Urbani
Comune di Castel San Pietro Terme (BO), via Sardegna n. SNC

ALLEGATO B

Matrice impatto acustico di cui all'art. 8 comma 4 o comma 6 della Legge 447/1995 e ss.mm.ii.

Esiti della valutazione

- Vista la documentazione di impatto acustico presentata dalla società **HERA SPA** ai sensi dell'art. 4 comma 2) del D.P.R. 227/2011 per l'attività di **CDR Centro di Raccolta Rifiuti Urbani**.
- Visto il parere acustico favorevole di ARPAE-APAM - Servizio Territoriale - Distretto Pianura-Imola PG/2023/188011 del 06/11/2023.
- Visto il parere favorevole per la matrice di impatto acustico del Comune di Castel San Pietro Terme con nota Prot. n. 33339 del 13/11/2023 (pervenuto agli atti di ARPAE-AACM in data 13/11/2023 al PG/2023/191928)

Prescrizioni

1. Si applicano le prescrizioni acustiche impartite dal Comune di Castel San Pietro Terme, visto anche il parere di ARPAE-APAM - Servizio Territoriale - Distretto Pianura-Imola PG/2023/188011 del 06/11/2023, con parere favorevole Prot. n. 33339 del 13/11/2023 (pervenuto agli atti di ARPAE-AACM in data 13/11/2023 al PG/2023/191928). Tali pareri/nulla osta sono riportati nelle pagine successive come parti integranti del presente Allegato A al provvedimento di Autorizzazione Unica Ambientale.
2. La società Titolare dell'impianto, in caso di variazione della situazione vigente al rilascio dell'AUA, dovrà provvedere agli obblighi normativi ai sensi della L. 447/1995 e ss.mm.ii. e/o la relativa comunicazione nel rispetto di quanto disposto dall'art. 4 del D.P.R. 227/2011 in materia di semplificazione amministrativa per la matrice di impatto acustico.
3. Gli adempimenti prescritti al precedente punto 2 dovranno comunque essere assolti in sede di richiesta di rinnovo dell'Autorizzazione Unica Ambientale.

Documentazione di riferimento agli atti di ARPAE - Area Autorizzazioni e Concessioni Metropolitana:

- Elaborato “Relazione di Impatto Acustico” sottoscritto ai sensi della L. 447/1995 e ss.mm.ii. in data 27/01/2023 da Tecnico Competente in Acustica iscritto all’Albo incaricato dalla società HERA SPA relativamente all'impianto in oggetto (agli atti di ARPAE in data 26/09/2023 al PG/2023/162622).

Pratica Sinadoc 27007/2023

Documento redatto in data 29/11/2023



Comune di Castel San Pietro Terme

Piazza XX Settembre, 3 – 40024 Castel San Pietro Terme (BO)

Area Servizi al Territorio Servizio Edilizia Urbanistica e Territorio

richiesta presentata il 05/09/2023 al n. 26019 di protocollo

Pratica n. 8/AUA/2023

Fascicolo: 6.5- 30/2022

MLS/an

Trasmesso a mezzo PEC

SPETT.LE

ARPAE - AACM

aobo@cert.arpa.emr.it

SINADOC n. 27007/2023

OGGETTO: D.P.R. n. 59/2013 - Autorizzazione Unica Ambientale presentata in data 05/09/2023 al numero 26019 di protocollo, dalla Società HERA SPA, per Centro di Raccolta (CDR) rifiuti – isola ecologica sito in Osteria Grande, frazione di Castel S. Pietro Terme (BO) in Via Sardegna – **Pratica SUAP n. 8/AUA/2023.**

PARERE DI COMPETENZA AMBIENTALE – EDILIZIO - URBANISTICO

Vista l'istanza di Autorizzazione Unica Ambientale presentata in data 05/09/2023 al numero 26019 di protocollo, dalla Società HERA SPA – P. IVA 04245520376, per i seguenti titoli ambientali:

- Matrice Scarichi in pubblica fognatura;
- Matrice di impatto acustico.

provenienti dal Centro di Raccolta (CDR) rifiuti – isola ecologica sito in Osteria Grande, frazione di Castel S. Pietro Terme (BO) in Via Sardegna, identificato catastalmente al Fg. 49, mapp. 389, 345 e 8.

Visto il parere tecnico favorevole con prescrizioni al rilascio autorizzazione allo scarico in pubblica fognatura, espresso da HERA in data 17/10/2023 prot. n. 92192/23 acquisito al protocollo del Comune in data 18/10/2023 prot. n. 30628;

Visto il parere tecnico favorevole al rilascio di nulla osta acustico, espresso da ARPAE – Presidio di Imola in data 06/11/2023 prot. n. 188011, Sinadoc 27007/23 acquisito al protocollo del Comune in data 07/11/2023 prot. n. 32707;

Si esprime:

- parere favorevole al rilascio dell'Autorizzazione unica Ambientale per le matrici ambientali: scarichi e impatto acustico, nel rispetto delle prescrizioni impartite nei pareri sopra citati;
- parere favorevole edilizio/urbanistico alla realizzazione degli interventi, precisando sin d'ora che la conformità urbanistica diverrà effettiva alla conclusione positiva del presente procedimento.

IL Dirigente
Arch. Angelo Premi
Documento firmato digitalmente¹

¹ Documento informatico firmato digitalmente ai sensi del D.Lgs 82/2005 s.m.i. e norme collegate, il quale sostituisce il documento cartaceo e la firma autografa

Sinadoc 27007/23

Imola, 02/11/23

Comune di Castel San Pietro Terme
Area Servizi al Territorio
Servizio Sviluppo Economico e del Territorio
U.O. Sue, Suap e Servizi Amministrativi
Pec: suap@pec.cspietro.it

e p.c. Arpae - Area Autorizzazioni e Concessioni
Metropolitana
c.a. L. Piana

Trasmesso via PEC

OGGETTO: Ditta HERA S.p.a., Centro Racconta Rifiuti sito in Castel San Pietro Terme – Via Sardegna snc. Valutazione previsionale di impatto acustico nell'ambito del procedimento di Autorizzazione Unica Ambientale. Parere.

In riferimento a quanto in oggetto si è presa visione della documentazione prodotta dal proponente, trasmessa da codesto Comune ed assunta agli atti da Arpae con PG/2023/123150 del 14/07/23 e PG/2023/168970 del 05/10/23.

Trattasi di relazione tecnica redatta in data 27/01/23 da Tecnico Competente in Acustica ai sensi della Legge 447/95 (Num. Iscrizione ENTECA 5109), avente per oggetto “*Relazione previsionale di impatto acustico*”.

L'attività oggetto di valutazione consiste in un centro di raccolta per il conferimento di rifiuti da utenze domestiche e da raccolta differenziata.

Dallo studio presentato si rileva che il clima acustico, nello stato attuale, presenta un rumore residuo particolarmente contenuto; come uniche sorgenti sonore vengono individuate la linea ferroviaria posta a nord dell'area di studio ed un impianto di aspirazione fumi, posto anch'esso sul lato nord dell'area, riconducibile ad una limitrofa attività produttiva.

Vengono individuati ed indagati n.4 ricettori abitativi posti in prossimità del futuro centro di raccolta rifiuti, la cui attività è prevista unicamente in periodo diurno.

La vigente Classificazione Acustica del Comune di Castel San Pietro Terme individua l'area oggetto dell'intervento in Classe III, mentre i ricettori abitativi presi in considerazione si trovano in parte in Classe IV ed in parte in Classe V; in via cautelativa il Tecnico estensore dello studio in questione si è posto l'obiettivo di garantire il rispetto dei valori limite di Classe III a tutti i ricettori.

Arpae - Agenzia regionale per la prevenzione, l'ambiente e l'energia dell'Emilia-Romagna

Distretto Pianura Imola - sede di Imola – Servizio territoriale di Bologna – Area Prevenzione Ambientale Metropolitana

Via Caterina Sforza 3 Pad. 8 - 40026 Imola (Bo) - Tel. 0542 26761/27269 - fax 0542 30292 - **PEC aoobo@cert.arpae.emr.it**

Sede legale Arpae Via Po 5 - 40139 Bologna - tel 051 6223811 - PEC dirgen@cert.arpae.emr.it - www.arpae.it - P.IVA 04290860370

Al fine di caratterizzare il clima acustico ante operam dell'area sono state eseguite, in data 25/01/23, misure di breve durata.

Come nuove sorgenti sonore introdotte dall'attività in esame sono state considerate la movimentazione dei rifiuti all'interno della stessa, il flusso veicolare degli utenti ed il relativo traffico indotto, i n.2 impianti di compattazione dei rifiuti di carta e plastica.

All'interno del centro di raccolta rifiuti non è prevista attività di carico e scarico con l'ausilio di macchinari rumorosi, quali ad esempio ragni idraulici.

Per la caratterizzazione acustica delle attività previste all'interno del centro di raccolta rifiuti (movimentazione rifiuti e compattatori) sono state utilizzate misure fonometriche eseguite presso analoghi centri posti in altri comuni, mentre per la simulazione del traffico indotto sono stati considerati n.10 veicoli leggeri e n.1 mezzo pesante ogni ora.

Le simulazioni acustiche sono state eseguite con l'ausilio di modello previsionale di calcolo SoundPlan Essential 5.1., opportunamente tarato, e lo Standard di calcolo CNOSSOS EU-2015 per sorgenti industriali, stradali e ferroviarie.

Le simulazioni acustiche così effettuate hanno evidenziato, nello scenario di progetto, il rispetto, presso tutti i ricettori, dei valori limite assoluti e differenziali di immissione sonora, così come previsto dalla Classificazione Acustica vigente e dal D.P.C.M. 14/11/97.

Sulla base di quanto sopra si esprime **PARERE FAVOREVOLE** al rilascio di nulla osta acustico.

Distinti saluti.

Il Coordinatore del Presidio Imolese

Tiziano Turrini

firmato digitalmente

SI ATTESTA CHE IL PRESENTE DOCUMENTO È COPIA CONFORME DELL'ATTO ORIGINALE FIRMATO DIGITALMENTE.