

ARPAE

**Agenzia regionale per la prevenzione, l'ambiente e l'energia
dell'Emilia - Romagna**

* * *

Atti amministrativi

Determinazione dirigenziale	n. DET-AMB-2024-4718 del 02/09/2024
Oggetto	DPR n. 59/2013, LR n. 13/2015 - SOCIETA' NUOVA LAC SRL CON SEDE LEGALE IN COMUNE DI SANTARCANGELO DI ROMAGNA - VIA DELL'INDUSTRIA, 2 - PER L'ESERCIZIO DELL'ATTIVITÀ DI LAVANDERIA INDUSTRIALE - NELLO STABILIMENTO SITO IN COMUNE DI SANTARCANGELO DI ROMAGNA - VIA DELL'INDUSTRIA, 2. AGGIORNAMENTO AUA N. 3899 DEL 22/08/2019
Proposta	n. PDET-AMB-2024-4937 del 02/09/2024
Struttura adottante	Servizio Autorizzazioni e Concessioni di Rimini
Dirigente adottante	STEFANO RENATO DE DONATO

Questo giorno due SETTEMBRE 2024 presso la sede di Via Settembrini 17/D - 47923 Rimini, il Responsabile del Servizio Autorizzazioni e Concessioni di Rimini, STEFANO RENATO DE DONATO, determina quanto segue.



Servizio Autorizzazioni e Concessioni di Rimini

OGGETTO: DPR n. 59/2013, LR n. 13/2015 - SOCIETA' NUOVA LAC SRL CON SEDE LEGALE IN COMUNE DI SANTARCANGELO DI ROMAGNA - VIA DELL'INDUSTRIA, 2 - PER L'ESERCIZIO DELL'ATTIVITÀ DI LAVANDERIA INDUSTRIALE - NELLO STABILIMENTO SITO IN COMUNE DI SANTARCANGELO DI ROMAGNA - VIA DELL'INDUSTRIA, 2. AGGIORNAMENTO AUA N. 3899 DEL 22/08/2019.

IL DIRIGENTE

VISTO il DPR 13 marzo 2013, n. 59 s.m.i. recante la disciplina dell'Autorizzazione Unica Ambientale (AUA);

VISTA la Legge 7 agosto 1990, n. 241 s.m.i. recante norme in materia di procedimento amministrativo;

RICHIAMATE:

- la Legge 7 aprile 2014, n. 56 recante disposizioni sulle Città Metropolitane, sulle Province, sulle Unioni e fusioni di Comuni;
- la Legge Regionale 30 luglio 2015, n. 13 e smi recante riforma del sistema di governo territoriale e delle relative competenze, in coerenza con la Legge 7 aprile 2014, n. 56, che disciplina, tra l'altro, il riordino e l'esercizio delle funzioni amministrative in materia di ambiente;
- la Deliberazione di Giunta Regionale Emilia-Romagna n. 1181 del 23 luglio 2018 di approvazione dell'assetto organizzativo generale di ARPAE di cui alla LR n. 13/2015 che individua le strutture autorizzatorie articolate in sedi operative provinciali (Servizi Autorizzazioni e Concessioni) a cui competono i procedimenti/processi autorizzatori e concessori in materia di ambiente, di energia e gestione del demanio idrico;

VISTO il Decreto Legislativo 03/04/2006 n. 152 - parte quinta e ss.mm.ii. norme in materia di tutela dell'aria e di riduzione delle emissioni in atmosfera;

RICHIAMATO il provvedimento DET-AMB-2019-3899 del 22/08/2019 rilasciato alla Società NUOVA LAC Spa con sede legale e produttiva in Comune di Santarcangelo di Romagna - Via Dell'industria, 2 di autorizzazione unica ambientale ai sensi del DPR n. 59/2013 per l'attività di "LAVANDERIA INDUSTRIALE";

VISTA la nota del 19/06/2024 della Società NUOVA LAC Srl, acquisita in data 21/06/2024 PG/2024/114550 con la quale la Società comunica:

- *la ragione sociale della Ditta intestataria dell'autorizzazione è stata modificata da NUOVA LAC Spa in NUOVA LAC Srl rimanendo invariato C.F./P.Iva e la sede legale dell'azienda;*

- *sono stati disattivati gli impianti che generavano le seguenti emissioni in atmosfera:*
E5 - ASCIUGATURA TESSILI
E9 - CABINA DI VERNICIATURA A SECCO
E17 - ASPIRAZIONE GRAFFIATURA MANICHINI
E18 - ASPIRAZIONE GRAFFIATURA MANICHINI
E21 - STAMPA ESSICCAZIONE FORNO SERIGRAFICO 1
E37 - CENTRALE TERMICA A SERVIZIO DELL'AREA CAMPIONARIO;
- *sono stati spostati, senza variare i parametri di esercizio degli impianti, i seguenti punti di emissione:*
E13 - FORNO ESSICCATORE
E24 -FORNO ESSICCAZIONE
E25 - BRUCIATORE ASSERVITO AL FORNO DI ESSICCAZIONE
E26 - FORNO DI ASCIUGATURA ABITI
E27 - BRUCIATORE ASSERVITO AL FORNO DI ASCIUGATURA ABITI
E35 - ESSICCATORE INDUSTRIALE
E36 - FORNO POLIMERIZZO RESINA
- *il punto di emissione E34 asservito all'impianto di lavaggio tessuti con pietra pomice (Marmorizzo) è stato modificato diventando semplice lavaggio tessuti senza pietra pomice;*

RITENUTO pertanto che la modifica richiesta possa essere considerata non sostanziale ai sensi dell'art. 6 comma 1 del DPR 59/2013;

DATO ATTO che del DPR 13 marzo 2013, n.59 s.m.i. art. 6 prevede che il gestore che intende effettuare una modifica non sostanziale ne dà comunicazione all'Autorità competente (Arpae SAC), e nel caso in cui quest'ultima non si esprima entro 60 giorni la stessa può procedere all'esecuzione della modifica; l'autorità competente provvede all'aggiornamento dell'atto;

RITENUTO opportuno aggiornare il provvedimento DET-AMB-2019-3899 del 22/08/2019 intestandolo alla Società NUOVA LAC Srl, stralciano dall'autorizzazione i punti di emissione disattivati e allegando la planimetria aggiornata con i punti di emissione spostati;

DATO ATTO che la società richiedente l'autorizzazione ha liquidato i costi istruttori a favore di Arpae SAC di Rimini;

DATO ATTO che il Responsabile del Procedimento è l'Ing. Giovanni Paganelli titolare dell'unità "AUA ed Autorizzazioni settoriali";

DATO ATTO che, ai sensi del D.lgs. n.196/2003, il titolare del trattamento dei dati personali è individuato nella figura del Direttore Generale di ARPAE e che il responsabile del trattamento dei medesimi dati è il Dirigente del SAC territorialmente competente;

DATO ATTO che, sulla base delle attribuzioni conferite con le Deliberazioni del Direttore Generale di ARPAE nn. 70/2018, 90/2018, 96/2019, 124/2023 e 26/2024 compete al Responsabile del Servizio Autorizzazioni e Concessioni di Rimini l'adozione del presente provvedimento amministrativo o in sua assenza all'incarico di funzione "AUA ed autorizzazioni settoriali";

DATO ATTO che ai sensi di quanto previsto all'art. 6 bis L.n. 241/1990 nei confronti del responsabile del procedimento e del Dirigente firmatario non sussistono situazioni di conflitto di interessi, nemmeno potenziale;

ATTESTATA la regolarità amministrativa della presente determinazione;

SU PROPOSTA del Responsabile del procedimento e per le ragioni in narrativa esposte;

DISPONE

1. L'AGGIORNAMENTO, in seguito a **modifica non sostanziale**, del Provvedimento DET-AMB-2019-3899 del 22/08/2019 rilasciato ai sensi del DPR n. 59/2013 per l'esercizio dell'attività di "LAVANDERIA INDUSTRIALE" in capo alla **Società NUOVA LAC Srl** (C.F./P.IVA 01246170409) con sede legale e produttiva in **Comune di Santarcangelo di Romagna - Via Dell'industria, 2** come di seguito specificato:

- di stralciare dall'Allegato A del summenzionato provvedimento i seguenti punti di emissione:

E5 - ASCIUGATURA TESSILI

E9 - CABINA DI VERNICIATURA A SECCO

E17 - ASPIRAZIONE GRAFFIATURA MANICHINI

E18 - ASPIRAZIONE GRAFFIATURA MANICHINI

E21 - STAMPA ESSICCAZIONE FORNO SERIGRAFICO 1

E37 - CENTRALE TERMICA A SERVIZIO DELL'AREA CAMPIONARIO;

di modificare il punto di emissione E34 come di seguito:

E34 – LAVAGGIO TESSUTI

- Portata: 4.000 Nm³/h
- Durata: 8 h/g
- Altezza: 4,5 m.
- Sezione: 0,10 m²
- Temperatura: ambiente
- Impianto di abbattimento: non previsto

Inquinanti emessi e relativi valori limite: con riferimento alle materie prime utilizzate e il ciclo produttivo si prescrive:


Inquinanti	Valori limite di emissione
Manganese	5 mg/Nm ³
Composti organici volatili (espressi come C-organico totale)	30 mg/Nm ³

Autocontrolli: L'azienda dovrà effettuare sulla emissione controlli a cadenza annuale, i risultati dei quali dovranno essere annotati su di un apposito registro con pagine numerate con pagine numerate e bollate da Arpa, firmato dal gestore dell'impianto a disposizione degli organi di controllo competenti.

In caso di necessità possono essere prescritti idonei impianti di abbattimento delle sostanze organiche volatili conformi a quanto previsto nell'allegato 3 alla delibera n° 4606 del 04/06/1999 della Regione E.R.


- di allegare la planimetria dello stabilimento aggiornata in quanto i sottoriportati punti di emissione sono stati spostati:
E13 - FORNO ESSICCATORE
E24 -FORNO ESSICCAZIONE
E25 - BRUCIATORE ASSERVITO AL FORNO DI ESSICCAZIONE
E26 - FORNO DI ASCIUGATURA ABITI
E27 - BRUCIATORE ASSERVITO AL FORNO DI ASCIUGATURA ABITI
E35 - ESSICCATORE INDUSTRIALE
E36 - FORNO POLIMERIZZO RESINA;
- 2. di confermare senza alcuna variazione tutte le altre disposizioni e prescrizioni riportate nel provvedimento di AUA DET-AMB-2019-3899 del 22/08/2019 compreso il termine di validità dell'atto;
- 3. che il gestore dell'impianto dovrà conservare presso la sede dell'impianto il presente provvedimento unitamente al provvedimento DET-AMB-2019-3899 del 22/08/2019 da esibire ad eventuali richieste di controllo;
- 4. il presente provvedimento di aggiornamento è trasmesso per conoscenza al SUAP territorialmente competente e al servizio territoriale di Arpae Rimini per i compiti di controllo;
- 5. Il presente provvedimento autorizzatorio sarà oggetto di pubblicazione sul sito istituzionale di Arpae;
- 6. di individuare l'Ing. Giovanni Paganelli quale Responsabile del Procedimento del presente atto;
- 7. ai sensi dell'art. 3 della L. 241/90, il soggetto destinatario del presente atto può ricorrere nei modi di legge contro l'atto stesso, alternativamente al TAR dell'Emilia-Romagna o al Presidente della Repubblica, rispettivamente entro 60 ed entro 120 giorni dalla data della notificazione o di comunicazione.

Il Responsabile
del Servizio Autorizzazioni e Concessioni Di Rimini - Area Est
Dott. Stefano Renato De Donato

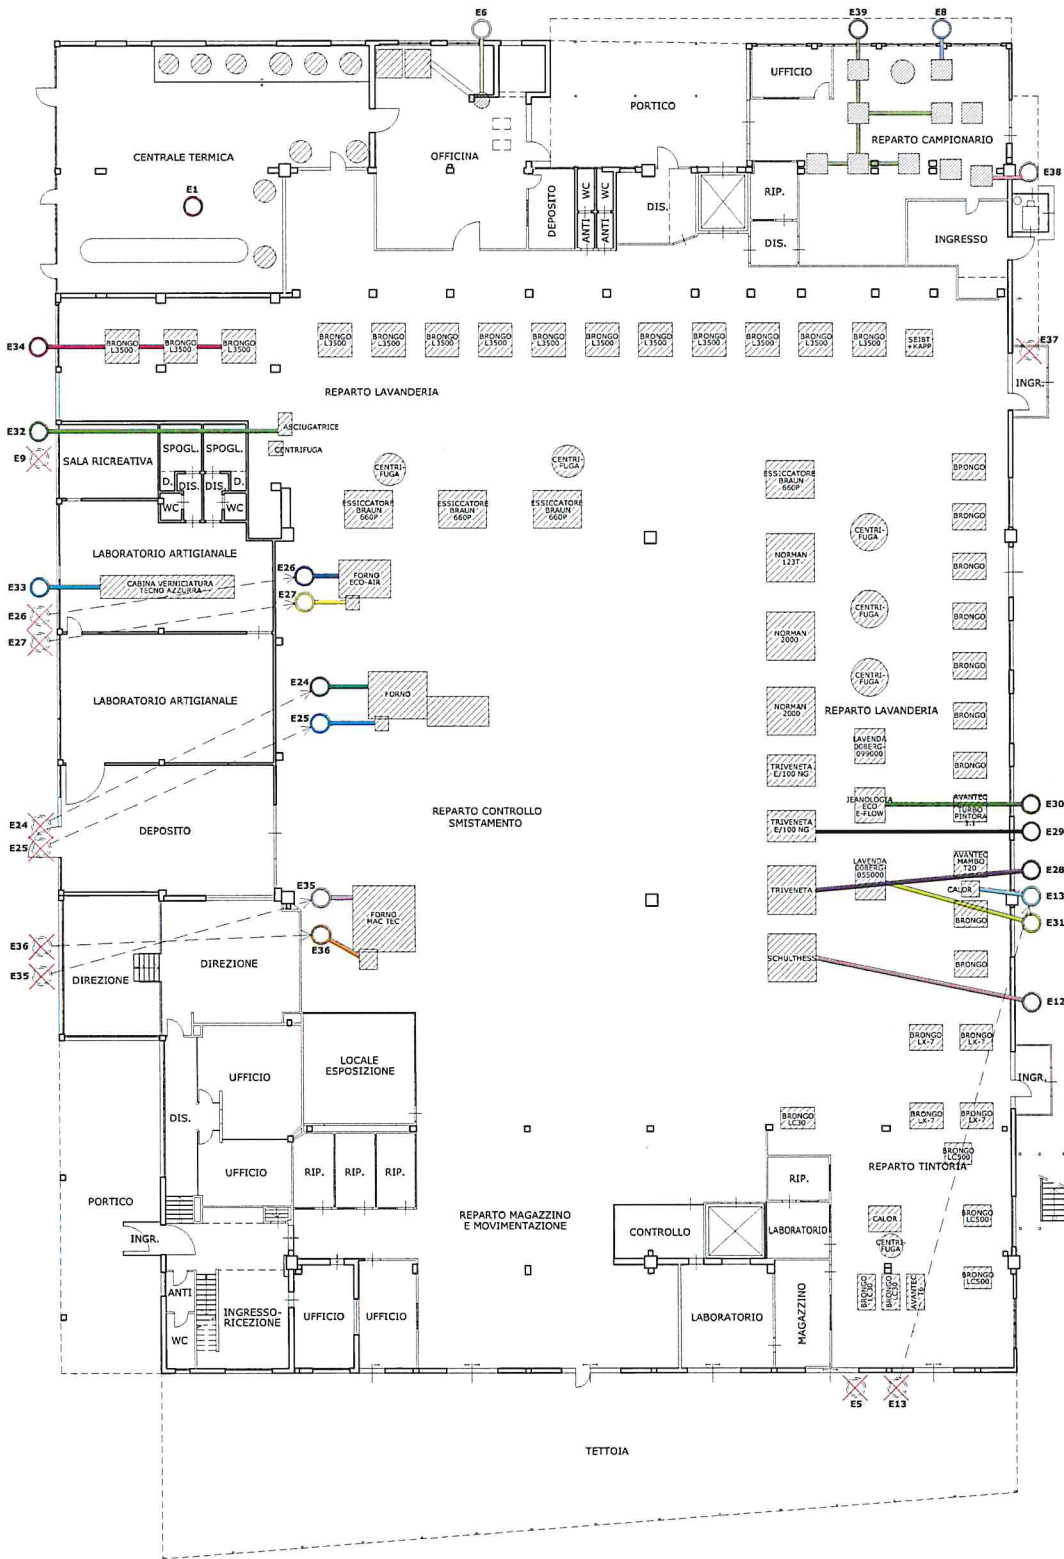

LEGENDA	
	PUNTO DI EMISSIONE ELIMINATO
	PUNTO DI EMISSIONE SPOSTATO

- PIANO TERRA - scala 1:200	
NUOVA LAC S.r.l. Via Dell'Industria n.2 Santarcangelo di Romagna (RN)	
Progetto Ambiente <small>di Concorso per: "Piani Ambientali per: Roma e C."</small> <small>Disegnato da Ing. Paolo Agnola Parodi</small> <small>Autore: SIMONCINI</small>	

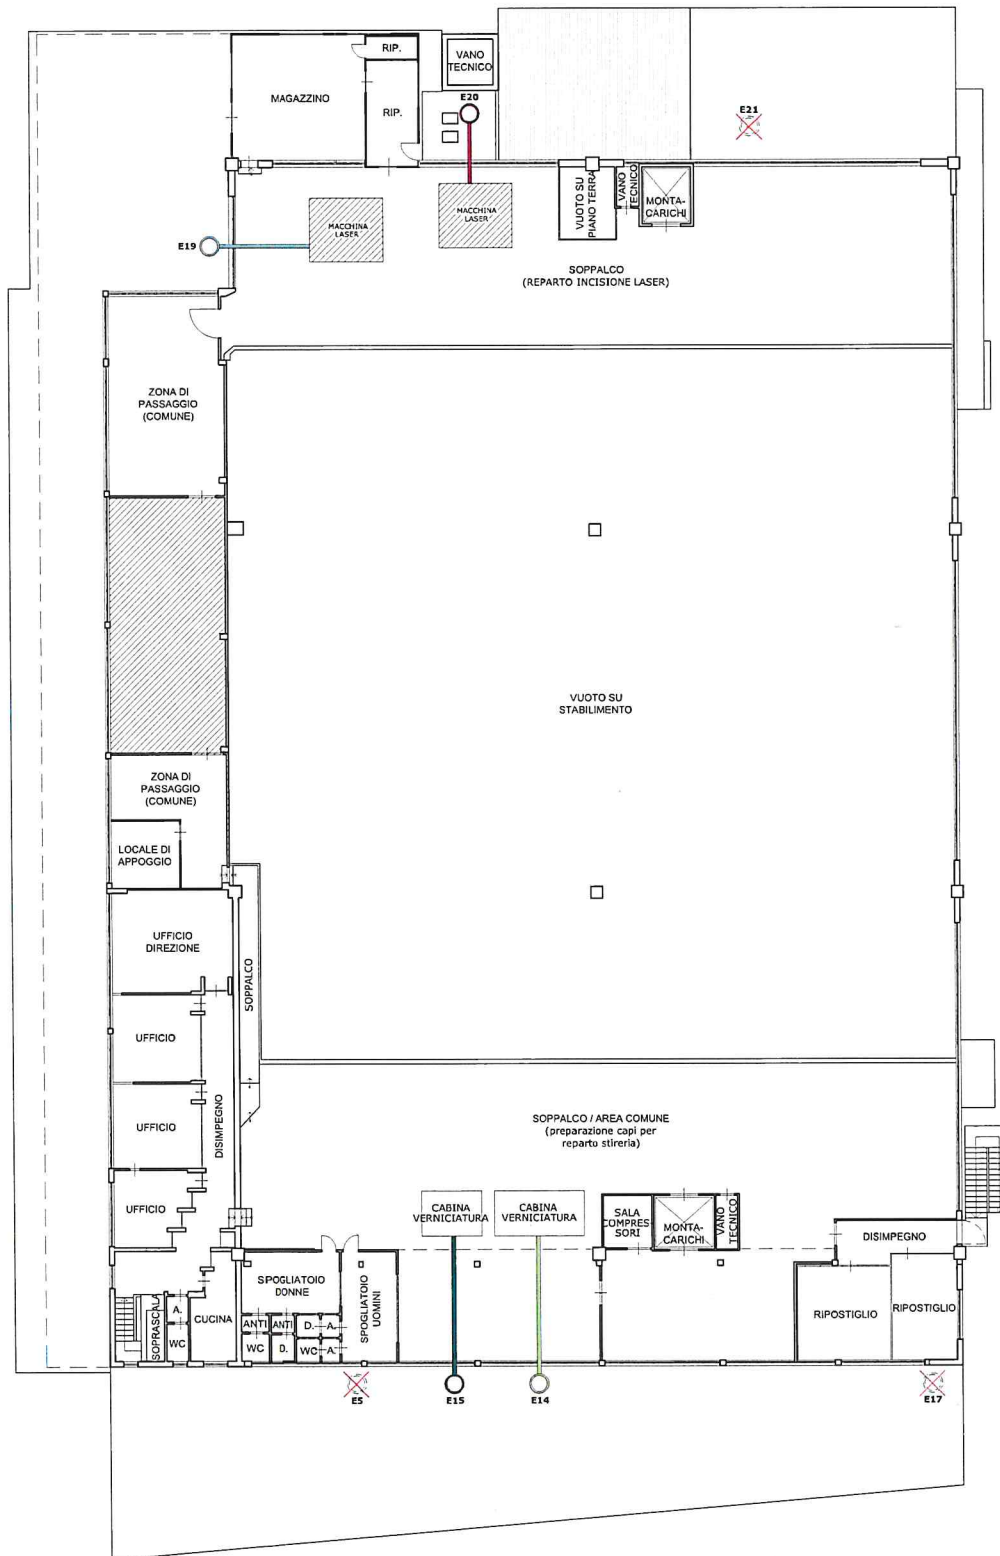

LEGENDA

-  PUNTO DI EMISSIONE ELIMINATO
-  PUNTO DI EMISSIONE SPOSTATO

- PIANO PRIMO -
scala 1:200

NUOVA LAC S.r.l.
Via Dell'Industria n.2
Santarcangelo di Romagna (RN)

Progetto Ambiente
di Consulenza e Progettazione Ambientale
 Via della Repubblica, 10 - 47024 Cesena (FC) - Tel. 0546/261111
 PIAZZA S. PIETRO, 10 - 47024 Cesena (FC) - Tel. 0546/261111

SI ATTESTA CHE IL PRESENTE DOCUMENTO È COPIA CONFORME DELL'ATTO ORIGINALE FIRMATO DIGITALMENTE.