

**ARPAE**

**Agenzia regionale per la prevenzione, l'ambiente e l'energia  
dell'Emilia - Romagna**

\* \* \*

**Atti amministrativi**

|                             |  |
|-----------------------------|--|
| Determinazione dirigenziale | n. DET-AMB-2024-5129 del 20/09/2024  |
| Oggetto                     | DPR n. 59/2013, LR n. 13/2015 - MODIFICA NON SOSTANZIALE AUA SOCIETA' INDEL B SPA CON SEDE LEGALE E PRODUTTIVA IN COMUNE DI SANT'AGATA FELTRIA - VIA SARSINATE, 27. AGGIORNAMENTO AUA DET-AMB-2020-909 del 26/02/2020 MODIFICATA CON DET-AMB-2020-2505 del 01/06/2020 E DET-AMB-2022-3859 del 29/07/2022 |
| Proposta                    | n. PDET-AMB-2024-5364 del 20/09/2024   |
| Struttura adottante         | Servizio Autorizzazioni e Concessioni di Rimini  |
| Dirigente adottante         | STEFANO RENATO DE DONATO   |

Questo giorno venti SETTEMBRE 2024 presso la sede di Via Settembrini 17/D - 47923 Rimini, il Responsabile del Servizio Autorizzazioni e Concessioni di Rimini, STEFANO RENATO DE DONATO, determina quanto segue.



**Servizio Autorizzazioni e Concessioni di Rimini**

**OGGETTO: DPR n. 59/2013, LR n. 13/2015 - MODIFICA NON SOSTANZIALE AUA SOCIETA' INDEL B SPA CON SEDE LEGALE E PRODUTTIVA IN COMUNE DI SANT'AGATA FELTRIA - VIA SARSINATE, 27. AGGIORNAMENTO AUA DET-AMB-2020-909 del 26/02/2020 MODIFICATA CON DET-AMB-2020-2505 del 01/06/2020 E DET-AMB-2022-3859 del 29/07/2022**

**IL DIRIGENTE**

VISTO il DPR 13 marzo 2013, n. 59 s.m.i. recante la disciplina dell'Autorizzazione Unica Ambientale (AUA);

VISTA la Legge 7 agosto 1990, n. 241 s.m.i. recante norme in materia di procedimento amministrativo;

RICHIAMATE:

- la Legge 7 aprile 2014, n. 56 recante disposizioni sulle Città Metropolitane, sulle Province, sulle Unioni e fusioni di Comuni;
- la Legge Regionale 30 luglio 2015, n. 13 e s.m.i. recante riforma del sistema di governo territoriale e delle relative competenze, in coerenza con la Legge 7 aprile 2014, n. 56, che disciplina, tra l'altro, il riordino e l'esercizio delle funzioni amministrative in materia di ambiente;
- la Deliberazione di Giunta Regionale Emilia-Romagna n. 2173 del 21 dicembre 2015 di approvazione dell'assetto organizzativo generale di ARPAE di cui alla LR n. 13/2015, per cui alla Struttura Autorizzazioni e Concessioni (SAC) territorialmente competente spetta l'adozione dei provvedimenti di AUA;

VISTA la Legge 7 agosto 1990, n. 241 s.m.i. recante norme in materia di procedimento amministrativo;

VISTO il Decreto Legislativo 03/04/2006 n. 152 - parte quinta e ss.mm.ii. norme in materia di tutela dell'aria e di riduzione delle emissioni in atmosfera;

RICHIAMATI i provvedimenti DET-AMB-2020-909 del 26/02/2020, il successivo provvedimento di modifica DET-AMB -2020 - 2505 del 01/06/2020 e il provvedimento di modifica non sostanziale DET-AMB -2022 - 3859 del 29/07/2022 rilasciati alla Società INDEL B Spa - Via Sarsinate, 27 SANT'AGATA FELTRIA di autorizzazione unica ambientale ai sensi del DPR n. 59/2013 per l'attività di *FABBRICAZIONE ELETTRODOMESTICI*;

VISTA la comunicazione del 10/09/2024 acquisita in data 11/09/2024 PG/2024/163333 con la quale la società dichiara:

- *la dismissione della linea di assemblaggio denominata Linea 11 e le emissioni e ricambi d'aria annessi: EMISSIONE E 29 (saldatura banchi montaggio), EMISSIONE E 27 ( banchi schiumatura bauletti), EMISSIONE E 28 ( banchi schiumatura bauletti), punto di sfiato e ricambio aria R30 - emergenza carica gas, punto di sfiato e ricambio aria R32 - sfiato carica gas, punto di sfiato e ricambio aria R33 - sfiato carica gas;*
- *la dismissione dell'emissione E19 (saldatura officina meccanica);*

RITENUTO che la modifica richiesta possa essere considerata non sostanziale ai sensi dell'art. 6 comma 1 del DPR 59/2013;

DATO ATTO che del DPR 13 marzo 2013, n.59 s.m.i. art. 6 prevede che il gestore che intende effettuare una modifica non sostanziale ne dà comunicazione all'Autorità competente (Arpae SAC), e nel caso in cui quest'ultima non si esprima entro 60 giorni la stessa può procedere all'esecuzione della modifica; l'autorità competente provvede all'aggiornamento dell'atto;

RITENUTO opportuno aggiornare il Provvedimento DET-AMB-2020-909 del 26/02/2020 così come modificato dai provvedimenti DET-AMB -2020 - 2505 del 01/06/2020 e il provvedimento di modifica non sostanziale DET-AMB -2022 - 3859 del 29/07/2022;

DATO ATTO che la società richiedente l'autorizzazione ha liquidato i costi istruttori a favore di Arpae SAC di Rimini;

DATO ATTO che il Responsabile del Procedimento è l'Ing. Giovanni Paganelli titolare dell'unità "AUA ed Autorizzazioni settoriali";

DATO ATTO che, ai sensi del D.lgs. n.196/2003, il titolare del trattamento dei dati personali è individuato nella figura del Direttore Generale di ARPAE e che il responsabile del trattamento dei medesimi dati è il Dirigente del SAC territorialmente competente;

DATO ATTO che, sulla base delle attribuzioni conferite con le Deliberazioni del Direttore Generale di ARPAE nn. 70/2018, 90/2018, 96/2019, 124/2023 e 26/2024 compete al Responsabile del Servizio Autorizzazioni e Concessioni di Rimini l'adozione del presente provvedimento amministrativo o in sua assenza all'incarico di funzione "AUA ed autorizzazioni settoriali";

ATTESTATA la regolarità amministrativa della presente determinazione;

SU PROPOSTA del Responsabile del procedimento e per le ragioni in narrativa esposte;

## **DISPONE**

1. l'AGGIORNAMENTO del Provvedimento AUA DET-AMB-2020-909 del 26/02/2020 così come modificato con DET-AMB -2020-2505 del 01/06/2020 e DET-AMB -2022 - 3859 del 29/07/2022, rilasciato ai sensi del DPR n. 59/2013 alla **SOCIETA' INDEL B Spa** (c.f. 02037650419) con sede legale e produttiva in **Comune di SANT'AGATA FELTRIA - Via Sarsinate, 27** nel seguente modo:

- di modificare nell'Allegato A paragrafo CONDIZIONI del Provvedimento DET-AMB-2020-909 del 26/02/2020 così come modificato con DET-AMB -2020-2505 del


01/06/2020 e DET-AMB -2022-3859 del 29/07/2022 il seguente punto “*che nello stabilimento sono presenti sfiati (R30, R32, R33) nel reparto di carica dei circuiti frigoriferi per l’espulsione dei gas di carica R134 a ed R600 ai fini della sicurezza, oltre a ricambi aria in vari reparti (R13, R14, R15, R16, R17); tali sfiati sono esclusi dalla presente autorizzazione ai sensi dell’art.272 comma 5 del D.Lgs.152/06 e s.m.i.*” nel seguente modo “*che nello stabilimento sono presenti ricambi aria in vari reparti (R13, R14, R15, R16, R17); tali sfiati sono esclusi dalla presente autorizzazione ai sensi dell’art.272 comma 5 del D.Lgs.152/06 e s.m.i.*”;

- di stralciare dall’Allegato A paragrafo PRESCRIZIONI del Provvedimento DET-AMB-2020-909 del 26/02/2020, così come modificato con DET-AMB -2020 - 2505 del 01/06/2020 e DET-AMB -2022 - 3859 i seguenti punti di emissione e relative prescrizioni:

*EMISSIONE E 29 (saldatura banchi montaggio)*  
*EMISSIONE E 27 ( banchi schiumatura bauletti)*  
*EMISSIONE E 28 (banchi schiumatura bauletti)*  
*EMISSIONE E19 (saldatura officina meccanica);*


- di sostituire la planimetria allegata al provvedimento DET-AMB-2020-909 del 26/02/2020, così come modificato con DET-AMB -2020 - 2505 del 01/06/2020 e DET-AMB -2022 - 3859 con la planimetria dello stabilimento aggiornata allegata al presente atto;
2. di confermare senza alcuna variazione tutte le altre disposizioni e prescrizioni riportate nel provvedimento di AUA DET-AMB-2020-909 del 26/02/2020, così come modificato con DET-AMB -2020 - 2505 del 01/06/2020 e DET-AMB -2022 - 3859 compreso il termine di validità dell’atto;
  3. che il gestore dell’impianto dovrà conservare presso la sede dell’impianto il presente provvedimento unitamente al provvedimento DET-AMB-2020-909 del 26/02/2020 così come modificato con DET-AMB -2020 - 2505 del 01/06/2020 e DET-AMB -2022 - 3859 da esibire ad eventuali richieste di controllo;
  4. il presente provvedimento di aggiornamento è trasmesso per conoscenza al SUAP territorialmente competente e al Servizio Territoriale di Arpae Rimini per i compiti di controllo;
  5. Il presente provvedimento autorizzatorio sarà oggetto di pubblicazione sul sito istituzionale di Arpae;
  6. di dichiarare che il procedimento amministrativo sotteso al presente provvedimento è oggetto di misure di contrasto ai fini della prevenzione della corruzione, ai sensi e per gli effetti di cui alla L. n. 190/2012 e del vigente Piano Integrato di Attività e Organizzazione approvato da Arpae;
  7. di individuare l’Ing. Giovanni Paganelli quale Responsabile del Procedimento del presente atto;
  8. ai sensi dell’art. 3 della L. 241/90, il soggetto destinatario del presente atto può ricorrere nei modi di legge contro l’atto stesso, alternativamente al TAR dell’Emilia-Romagna o al Presidente della Repubblica, rispettivamente entro 60 ed entro 120 giorni dalla data della notificazione o di comunicazione.

Il Responsabile  
del Servizio Autorizzazioni e Concessioni Di Rimini - Area Est  
Dott. Stefano Renato De Donato

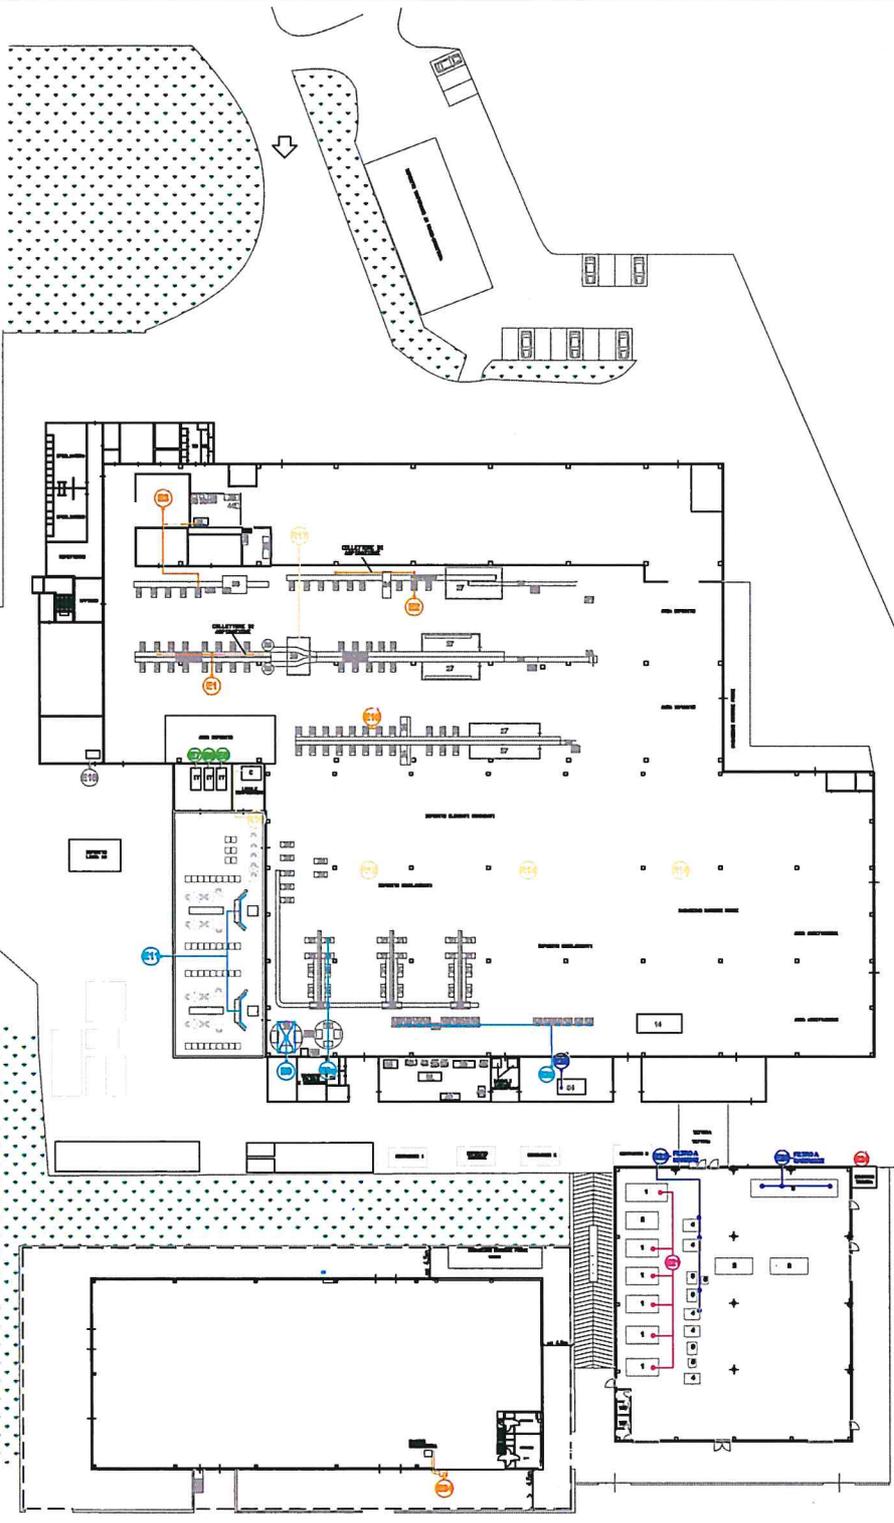

- LEGENDA**
- 1-PIEGATRICE/SCANTONATRICE
  - 2-PIEGATRICE SCHIAVI
  - 3-PRESSA 80T
  - 4-PRESSA 40T
  - 5-PIEGATRICE SCHIAVI
  - 6-TERMOFORMATRICE T2
  - 7-TERMOFORMATRICE COMI
  - 8-TERMOFORMATRICE ERGE
  - 9-TERMOFORMATRICE RIGO
  - 10-FORATRICE
  - 11-TOURIE
  - 12-PANTOGRAFO
  - 13-TAGLIERINA DA BANCO
  - 14-SCHUMATRICE AUTOMATICA
  - 15-MASCHERA DI SCHUMATURA
  - 16-CARRELLI DI SCHUMATURA
  - 17-GIOSTRA DI SCHUMATURA BAULETTI
  - 18-GIOSTRA DI SCHUMATURA PORTINE
  - 19-SCHUMATRICE
  - 20-CAPPE DI PRERISCALDO
  - 21-BANCHI DI PREPARAZIONE
  - 22-BANCHI DI PULIZIA ELEMENTI SCHIUMATI
  - 23-BANCHI MONTAGGIO
  - 24-STAZIONE PER ASSEMBLAGGIO MOBILI
  - 25-STAZIONE VUOTO
  - 26-CERCHARUGHE
  - 27-CELLA TERMOSTATICA
  - 28-BANCO DI SOLLEVAMENTO
  - 29-REGGIATRICE
  - 30-PALETTIZZATORE
  - 31-ROBOT PER IMBALLAGGIO
  - 32-BANCO DI ASSEMBLAGGIO
  - 33-BANCO DI ASSEMBLAGGIO
  - 34-BANCO ASSEMBLAGGIO
  - 35-TORNIO
  - 36-FORATRICE
  - 37-TRAPANO A COLONNA
  - 38-CESBIA SCHIAVI AG 3004
  - 39-TRONCATRICE
  - 40-SEGA A NASTRO
  - 41-COMBINATA
  - 42-CARTEGGIATRICE
  - 43-MOLA
  - 44-PIUNTATRICE
  - 45-FRESA
  - 46-VASCA LAVAGGIO INIETTORI
  - 47-PANTOGRAFO
  - 48-ROBOT
  - 49-CESBIA
  - 50-PIUNZONATRICE
  - 51-FORATRICE PNEUMATICA
  - 52-TRAPANO A COLONNA
  - 53-BANCO SALDATURA
  - 54-CENTRO LAVORO TORNO-FREATRICE

- LEGENDA**
- 1- TERMOFORMATRICE
  - 2- RIFILATRICE/PANTOGRAFO
  - 3- TAGLIO LASER
  - 4- TAGLIO
  - 5- SEGA A NASTRO
  - 6- TOURIE

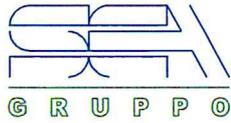

**SEA GRUPPO s.r.l.**  
 Via P. Borellino 12/d | 01032 Fano (PU)  
 tel. 0721 990033 | fax 0721 992962  
 www.seagruppo.it | e-mail: info@seagruppo.it

**D.LSG. 152/06 E S.M.I.**  
**INQUINAMENTO ATMOSFERICO**

|   |                        |
|---|------------------------|
| <b>PLANIMETRIA CON LOCALIZZAZIONE EMISSIONI</b> | <b>SCALA 1:100</b>     |
|   | file: INDEL B 2022.dwg |
|   | DATA: Settembre 2024   |

**DITTA: INDEL B S.P.A.**

**SI ATTESTA CHE IL PRESENTE DOCUMENTO È COPIA CONFORME DELL'ATTO ORIGINALE FIRMATO DIGITALMENTE.**