

ARPAE
Agenzia regionale per la prevenzione, l'ambiente e l'energia
dell'Emilia - Romagna

* * *

Atti amministrativi

Determinazione dirigenziale	n. DET-AMB-2025-13 del 02/01/2025
Oggetto	DPR N. 59/2013, LR N. 13/2015. HERA S.p.A. ATTIVITA' DI GESTIONE DEL SISTEMA DELLE RETI FOGNARIE DI RACCOLTA DELLE ACQUE METEORICHE DI DILAVAMENTO AFFERENTI ALL'AGGLOMERATO DI CERVIA (ARA0193). MODIFICA NON SOSTANZIALE CON AGGIORNAMENTO DELL'AUTORIZZAZIONE UNICA AMBIENTALE (AUA) DET_AMB_2021_3694 DEL 22/07/2021 E SS.MM.II.
Proposta	n. PDET-AMB-2024-7507 del 30/12/2024
Struttura adottante	Servizio Autorizzazioni e Concessioni di Ravenna
Dirigente adottante	Ermanno Errani

Questo giorno due GENNAIO 2025 presso la sede di Via Marconi, 14 - 48124 Ravenna, il Responsabile della Servizio Autorizzazioni e Concessioni di Ravenna, Ermanno Errani, determina quanto segue.

Servizio Autorizzazioni e Concessioni di Ravenna

OGGETTO: DPR N. 59/2013, LR N. 13/2015 – HERA S.p.A. - ATTIVITA' DI GESTIONE DEL SISTEMA DELLE RETI FOGNARIE DI RACCOLTA DELLE ACQUE METEORICHE DI DILAVAMENTO AFFERENTI ALL'AGGLOMERATO DI CERVIA (ARA0193) - MODIFICA NON SOSTANZIALE CON AGGIORNAMENTO DELL'AUTORIZZAZIONE UNICA AMBIENTALE (AUA) DET-AMB-2021-3694 DEL 22/07/2021 E SS.MM.II.

IL DIRIGENTE

RICHIAMATO il regolamento di cui al *DPR 13 marzo 2013, n. 59* recante la disciplina dell'Autorizzazione Unica Ambientale (AUA) e la semplificazione di adempimenti amministrativi in materia ambientale gravanti sulle piccole e medie imprese e sugli impianti non soggetti ad Autorizzazione Integrata Ambientale;

VISTI:

- la *Legge 7 aprile 2014, n. 56* recante disposizioni sulle Città Metropolitane, sulle Province, sulle Unioni e fusioni di Comuni;
- la *Legge Regionale 30 luglio 2015, n. 13* recante riforma del sistema di governo territoriale e delle relative competenze, in coerenza con la *Legge 7 aprile 2014, n. 56*, che disciplina, tra l'altro, il riordino e l'esercizio delle funzioni amministrative in materia di ambiente;
- in particolare l'art. 16 della LR n. 13/2015 per cui, alla luce del rinnovato riparto di competenze, le funzioni amministrative relative all'AUA di cui al DPR n. 59/2013 sono esercitate dalla Regione, mediante l'Agenzia Regionale per la Prevenzione, l'Ambiente e l'Energia (ARPAE);
- la Deliberazione di Giunta Regionale Emilia-Romagna n. 2173 del 21 dicembre 2015 di approvazione dell'assetto organizzativo generale di ARPAE di cui alla LR n. 13/2015, per cui alla Struttura Autorizzazioni e Concessioni (SAC) territorialmente competente spetta l'adozione dei provvedimenti di AUA;
- la Deliberazione di Giunta Regionale Emilia-Romagna n. 1795 del 31 ottobre 2016 recante direttiva per lo svolgimento di funzioni in materia di AUA in attuazione della LR n. 13/2015 che fornisce precise indicazioni sullo svolgimento dei procedimenti e sui contenuti dei conseguenti atti;
- richiamata la pianificazione regionale e provinciale di settore;

VISTO l'atto di AUA adottata e rilasciata da ARPAE SAC Ravenna con Determina Dirigenziale DET-AMB-2021-3694 del 22/07/2021 e ss.mm.ii. a favore della Società HERA S.p.A. avente sede legale in Bologna, viale Carlo Berti Pichat 2/4, per l'attività di gestione del sistema delle reti fognarie di raccolta delle acque meteoriche di dilavamento afferenti all'agglomerato di Cervia (ARA0193), comprensivo del seguente titolo abilitativo ambientale:

- autorizzazione allo scarico di acque meteoriche di dilavamento da rete fognaria pubblica di tipo bianca (ai sensi dell'art. 124 del D.Lgs. n. 152/2006 e ss.mm.ii.), di competenza ARPAE SAC di Ravenna;

VISTA l'AUA DET-AMB-2023-3628 del 17/07/2023 con la quale si adotta e rilascia ai sensi del DPR n. 59/2013 e della DGR 1795/2016, l'Autorizzazione Unica Ambientale (AUA) a favore di Coop Alleanza 3.0 Società Cooperativa, con sede legale in Villanova di Castenaso (BO), via Villanova 29/7, Codice Fiscale/P.IVA 03503411203, per lo scarico di acque meteoriche della rete bianca a servizio di un'area in Comune di Cervia interessata dalle "Opere di urbanizzazione relative al Piano Particolareggiato di iniziativa privata relativo alla scheda E5", come richiamato nelle premesse, fatti salvi i diritti di terzi;

VISTA l'istanza presentata ad ARPAE SAC di Ravenna in data 15/10/2024, PG/2024/186647 (pratica SinaDoc 35901/2024), dalla società HERA S.p.A. (Codice Fiscale 04245520376/P.IVA "Gruppo Hera" 03819031208), avente sede legale in Bologna, viale Carlo Berti Pichat, 2/4, in qualità di gestore del sistema fognario dell'agglomerato di Cervia ARA0193 (servito dall'impianto di depurazione in Comune di

Cervia), con la quale si richiede la modifica non sostanziale dell'AUA DET-AMB-2021-3694 del 22/07/2021 e ss.mm.ii., con aggiornamento dell'atto, per l'inserimento del punto di scarico ID9108761 e del sollevamento di acque meteoriche ID11337964, in seguito alla presa in carico delle opere di urbanizzazione del comparto realizzato in prossimità di via Di Vittorio nel Comune di Cervia, come attestato dalla nota di Hera S.p.A. prot. gen. n. 0086775 del 09/10/2024, allegata alla stessa istanza;

RICHIAMATA la normativa settoriale ambientale in materia di:

Tutela delle acque dall'inquinamento:

- D.Lgs.152/06 recante “Norme in materia ambientale” – Parte Terza;
- RICHIAMATO il comma 8 dell'art.124 del D.Lgs.152/06;
- RICHIAMATO il comma 1 dell'art.101 del D.Lgs.152/06 che prevede che l'autorizzazione può stabilire deroghe al rispetto dei limiti per gli scarichi in caso di guasti o malfunzionamenti;
- Delibera del Comitato dei Ministri del 4 febbraio 1977 recante criteri, metodologie e norme tecniche generali;
- Delibere di Giunta Regionale Emilia-Romagna:
 - n. 1053 del 09/06/2003 recante disposizioni in materia di tutela delle acque dall'inquinamento;
 - n. 286 del 2005 concernente indirizzi per la gestione delle acque di prima pioggia e di lavaggio da aree esterne di cui all'art.113 del D.Lgs.152/06;
 - n. 1860 del 18/12/2006 concernente le linee Guida di indirizzo per la gestione acque meteoriche di dilavamento e acque di prima pioggia in attuazione della Deliberazione G.R. n. 286 del 14/02/2005;
 - n. 201 del 22/02/2016 concernente “Indirizzi all'ATERSIR ed agli Enti competenti per la predisposizione dei programmi di adeguamento degli scarichi di acque reflue urbane”;
 - n. 569 del 15/04/2019 “Aggiornamento dell'elenco degli agglomerati esistenti di cui alla DGR n. 201/2016 e approvazione delle direttive per i procedimenti di autorizzazione allo scarico degli impianti per il trattamento delle acque reflue urbane provenienti da agglomerati e delle reti fognarie ad essi afferenti”;
 - n. 2153 del 20/12/2021 “Aggiornamento dell'elenco degli agglomerati esistenti di cui alle DGR n. 201/2016 e 569/2019 e approvazione delle disposizioni relative alle verifiche di compatibilità idraulica nell'ambito dei procedimenti di autorizzazione allo scarico degli impianti per il trattamento delle acque reflue urbane provenienti da agglomerati e delle reti fognarie ad essi afferenti”;
 - n. 2338 del 27/12/2022 “Aggiornamento dei termini previsti dalla DGR 2153/2021 per l'adeguamento di alcuni degli agglomerati presenti in Regione”;
 - n. 2201 del 18/12/2023 “Aggiornamento dell'elenco degli agglomerati esistenti di cui alle DGR n. 201/2016, 569/2019 e 2153/2021 e dei termini previsti dalla delibera di giunta regionale n. 2338/2022 per l'adeguamento degli agglomerati presenti in regione”;
- L.R. 4/2007 che all'art. 4 prevede che per gli scarichi in canali di bonifica venga acquisito il parere idraulico del Consorzio di Bonifica;
- L.R. 21 aprile 1999, n. 3 e smi “Riforma del sistema regionale e locale” e smi recante disposizioni in materia di riparto delle funzioni e disciplina di settore, con particolare riferimento alle competenze assegnate alle Province relativamente all'autorizzazione agli scarichi in acque superficiali e agli scarichi delle reti fognarie;
- L.R. 1 giugno 2006, n. 5 e smi recante disposizioni in materia ambientale, per cui sono confermate in capo ai Comuni e alle Province le funzioni in materia ambientale già conferite dalla legislazione regionale vigente alla data di entrata in vigore del D.Lgs. n. 152/2006;
- “Piano di Indirizzo per la gestione delle acque di prima pioggia” della Provincia di Ravenna, approvato dal Consiglio Provinciale con Delibera n. 35 del 22/07/2014;
- Delibera del Direttore Generale di ARPAE DDG n. 146 del 29/11/2022 riguardante Approvazione Protocollo d'Intesa regionale per il controllo degli scarichi di impianti di trattamento delle acque reflue urbane di seguito denominato “Protocollo dei controlli”;

Impatto acustico:

- Legge 26 ottobre 1995, n. 447 "Legge quadro sull'inquinamento acustico", in particolare art. 8 "Disposizioni in materia di impatto acustico", commi 4 e comma 6;
- DPR 227/2011 "Regolamento per la semplificazione di adempimenti amministrativi in materia ambientale gravanti sulle imprese, a norma dell'art. 49, comma 4-quater, del decreto legge 31 maggio 2010, n. 78, convertito, con modificazioni, dalla legge 30 luglio 2010, n. 122." CAPO III ART. 4;
- L.R. 9 maggio 2001, n. 15, e s.m.i. "Disposizioni in materia di inquinamento acustico";
- D.G.R. 673/2004 "Criteri tecnici per la redazione della documentazione di previsione di impatto acustico e della valutazione del clima acustico ai sensi della L.R. 9/05/01, n. 15 recante "Disposizioni in materia di inquinamento acustico;

VISTA la *Legge 7 agosto 1990, n. 241 e ss.mm.ii.* recante norme in materia di procedimento amministrativo;

CONSIDERATO che dall'istruttoria svolta dal responsabile del procedimento amministrativo individuato ai sensi dell'art. 5 della Legge n. 241/1990 e ss.mm.ii. per la pratica ARPAE n. 35901/2024 emerge che:

1. HERA S.p.A. è autorizzata con provvedimento AUA DET-AMB-2021-3694 del 22/07/2021 all'esercizio dell'attività di gestione del sistema delle reti fognarie di raccolta delle acque meteoriche di dilavamento afferenti all' agglomerato di Cervia (ARA0193). La suddetta AUA è stata corretta con DET-AMB-2021-3754 e aggiornata con DET-AMB-2024-4675 del 28/08/2024;
2. Coop Alleanza 3.0 Società Cooperativa, con sede legale in Villanova di Castenaso (BO), via Villanova 29/7, Codice Fiscale/P.IVA 03503411203, con DET-AMB-2023-3628 del 17/07/2023 è stata autorizzata allo scarico di acque meteoriche della rete bianca a servizio di un'area in Comune di Cervia interessata dalle "Opere di urbanizzazione relative al Piano Particolareggiato di iniziativa privata relativo alla scheda E5";
3. la società HERA S.p.A. ha presentato ad ARPAE SAC di Ravenna in data 15/10/2024 PG/2024/186647 istanza di modifica non sostanziale dell'AUA DET-AMB-2021-3694 del 22/07/2021 e ss.mm.ii.;
4. la modifica richiesta è dovuta alla presa in carico delle opere di urbanizzazione del comparto realizzato in prossimità di via Di Vittorio in Comune di Cervia "Opere di urbanizzazione relative al Piano Particolareggiato di iniziativa privata relativo alla scheda E5" e dello scarico della rete bianca al suo servizio, inizialmente in capo a Coop Alleanza 3.0 (vedi punto 2 precedente), che comporta l'inserimento di un nuovo punto di scarico ID9108761 e del sollevamento di acque meteoriche ID11337964 (come evidenziato nell'estratto topografico allegato all'istanza in oggetto, Estratto_GIS_ID9108761.pdf, assunta al PG/2024/186647 del 15/10/2024);
5. la modifica richiesta è stata presentata ai sensi dell'art. 6 del DPR n. 59/2013, direttamente al SAC come previsto dalla DGR 569 del 15/04/2019, allegato 2;

VISTO che null'altro muta rispetto a quanto autorizzato con l'AUA adottata e rilasciata con DET-AMB-2021-3694 del 22/07/2021 e smi;

PRESO ATTO delle indicazioni fornite dalla Prefettura - Ufficio Territoriale del Governo di Ravenna con nota PG Provincia di Ravenna n. 49231/2014 del 29/05/2014, per cui le autorizzazioni ambientali in materia di scarichi idrici disciplinate dall'art. 124 del D.Lgs. n. 152/2006 e ss.mm.ii. non vengono in rilievo ai fini delle verifica antimafia di cui al D.Lgs n. 159/2011 e, quindi, sono esonerate da tale obbligo;

CONSIDERATO che l'impresa ha provveduto al versamento degli oneri istruttori come previsto dal Tariffario ARPAE;

RITENUTO che sussistono gli elementi per procedere all'adozione e al rilascio della modifica non sostanziale dell'AUA DET-AMB-2021-3694 del 22/07/2021, come già corretta con DET-AMB-2021-3754 e modificata con DET-AMB-2024-4675 del 28/08/2024, a favore di HERA S.p.A. per l'esercizio dell'attività di gestione del sistema delle reti fognarie di raccolta delle acque meteoriche di dilavamento afferenti all'agglomerato di Cervia - codice ARA0193 - con i seguenti aggiornamenti:

- aggiornamento dell'allegato A) Scarico in corpo idrico superficiale di acque meteoriche di dilavamento da reti fognarie pubbliche bianche;

- aggiornamento dell'allegato A1) Sistema fognario dell'agglomerato di Cervia - Cartografia Punti di scarico di reti bianche dell'agglomerato di Cervia, inserendo la planimetria del punto di scarico dello scolmatore ID9108761 e del sollevamento ID11337964;

- aggiornamento dell'allegato A2) Sistema fognario dell'agglomerato di Cervia - Elenco scarichi di acque meteoriche di dilavamento, inserendo il punto di scarico dello scolmatore ID9108761 e il sollevamento ID11337964;

nel rispetto di tutte le altre condizioni e prescrizioni già impartite con l'AUA sopracitata e le sue modifiche e integrazioni;

DATO ATTO che:

- per quanto sopra considerato, contestualmente verrà revocata l'AUA DET-AMB-2023-3628 del 17/07/2023 rilasciata alla società Coop Alleanza 3.0 società cooperativa;
- per ragioni di semplificazione e maggiore chiarezza gli allegati A, A1 e A2 dell'AUA n. DET-AMB-2021-3694 del 22/07/2021 e ss.mm.ii. vengono interamente sostituiti da allegati comprensivi delle modifiche sopra descritte.

CONSIDERATO che per tutti gli aspetti non esplicitamente indicati nel provvedimento di AUA, il gestore è comunque tenuto al rispetto delle disposizioni contenute nelle normative settoriali in materia di protezione dell'ambiente;

PRECISATO che sono fatte salve le sanzioni previste dalla normativa vigente in materia ambientale, nonché i poteri di ordinanza in capo ad ARPAE e agli altri soggetti competenti in materia ambientale, relativamente ai titoli abilitativi sostituiti con il presente atto;

VISTA la Determina DEL-2022-30 del 08/03/2022 della Direzione Generale di conferimento dell'incarico dirigenziale di Responsabile Servizio Autorizzazioni e Concessioni di Ravenna al Dott. Ermanno Errani;

ATTESO che il responsabile del procedimento amministrativo è l'ing. Laura Avveduti, del Servizio Autorizzazioni e Concessioni ARPAE di Ravenna;

SI INFORMA che, ai sensi del D.Lgs n. 196/2003, il titolare del trattamento dei dati personali è individuato nella figura del Direttore Generale di ARPAE e che il responsabile del trattamento dei medesimi dati è il Dirigente del SAC territorialmente competente;

SU PROPOSTA del Responsabile del procedimento e per le ragioni in narrativa esposte e che si intendono qui integralmente richiamate;

DETERMINA

1. **di RILASCIARE**, ai sensi del DPR 59/2013, la **MODIFICA NON SOSTANZIALE CON AGGIORNAMENTO** dell'Autorizzazione Unica Ambientale (AUA) adottata e rilasciata da ARPAE SAC Ravenna con determina n. DET-AMB-2021-3694 del 22/07/2021 e ss.mm.ii., a favore della società **HERA S.p.A.** (Codice Fiscale 04245520376/P.IVA "Gruppo Hera" 03819031208) avente sede legale in Bologna, viale Carlo Berti Pichat, 2/4, per l'attività di gestione del sistema delle reti fognarie di raccolta delle acque meteoriche di dilavamento afferenti all'agglomerato di Cervia ARA0193 fatti salvi i diritti di terzi;
2. **di DARE ATTO** che con la presente modifica non sostanziale dell'AUA DET-AMB-2021-3694 del 22/07/2021 e ss.mm.ii., **vengono sostituiti, con quanto allegato alla presente determina, i precedenti:**
 - Allegato A) Scarico in corpo idrico superficiale di acque meteoriche di dilavamento da reti fognarie pubbliche bianche;
 - Allegato A1) Sistema fognario dell'agglomerato di Cervia - Cartografia Punti di scarico di reti bianche dell'agglomerato di Cervia;
 - Allegato A2) Sistema fognario dell'agglomerato di Cervia - Elenco scarichi di acque meteoriche di dilavamento;
3. **di CONFERMARE**, senza alcuna variazione, tutte le restanti prescrizioni e condizioni contenute nel dispositivo dell'AUA DET-AMB-2021-3694 del 22/07/2021 e ss.mm.ii.;
4. **di MANTENERE invariata la validità dell'AUA, fissata in 15 anni a partire dalla data del rilascio della stessa (22/07/2021) da parte di ARPAE SAC di Ravenna**, ed è rinnovabile. A tal

fine, almeno 6 mesi prima della scadenza, dovrà essere presentata apposita domanda di rinnovo ai sensi dell'art. 5 del DPR n. 59/2013;

5. di **REVOCARE l'AUA DET-AMB-2023-3628 del 17/07/2023** rilasciata Coop Alleanza 3.0 società cooperativa, per la gestione della rete bianca e lo scarico di acque meteoriche a servizio dell'area interessata dalle "Opere di urbanizzazione del piano particolareggiato di iniziativa privata relativo alla scheda E5" in Comune di Cervia;
6. di DARE ATTO che il provvedimento di AUA è rilasciato ai soli fini del rispetto delle leggi in materia di tutela ambientale, fatti pertanto salvi i diritti di terzi e le eventuali autorizzazioni/concessioni/nulla osta ecc. disciplinati da norme non previste o richiamate dalla presente AUA;
7. di DARE ATTO che per tutti gli aspetti non esplicitamente indicati nel provvedimento di AUA, il gestore è comunque tenuto al rispetto delle disposizioni contenute nelle normative settoriali in materia di protezione dell'ambiente;
8. di DARE ATTO che sono fatte salve le sanzioni previste dalla normativa vigente in materia ambientale, nonché i poteri di ordinanza in capo ad ARPAE e agli altri soggetti competenti in materia ambientale, relativamente ai titoli abilitativi sostituiti con il presente atto;
9. di DARE ATTO che il presente provvedimento diviene esecutivo sin dal momento della sottoscrizione dello stesso da parte del dirigente di ARPAE - SAC di Ravenna;
10. di DARE ATTO che il Servizio Territoriale ARPAE di Ravenna esercita i controlli necessari al fine di assicurare il rispetto della normativa ambientale vigente e delle prescrizioni contenute nel presente provvedimento;
11. di TRASMETTERE il presente provvedimento a HERA S.p.A., **per la conservazione unitamente all'atto di AUA DET-AMB-2021-3694 del 22/07/2021 e ss.mm.ii.**, del quale costituisce modifica non sostanziale;
12. Copia del presente provvedimento è altresì trasmessa agli uffici interessati del Comune di Cervia, alla società Coop Alleanza 3.0 società cooperativa e al Servizio Territoriale ARPAE di Ravenna per opportuna conoscenza e per gli adempimenti di rispettiva competenza.

DI RENDERE NOTO che:

- il procedimento amministrativo sotteso al presente provvedimento è oggetto di misure di contrasto ai fini della prevenzione della corruzione, ai sensi e per gli effetti di cui alla Legge n. 190/2012 e del vigente Piano Triennale per la Prevenzione della Corruzione di ARPAE;
- il presente provvedimento autorizzatorio sarà oggetto di pubblicazione sul sito istituzionale di ARPAE
- ai sensi del Reg. (UE)2016/679 e del D.Lgs. n. 196/2003, il titolare del trattamento dei dati personali è individuato nella figura del Direttore Generale di ARPAE e il responsabile del trattamento dei dati personali è individuato nel Dirigente di ARPAE SAC territorialmente competente;
- avverso il presente provvedimento gli interessati possono proporre ricorso giurisdizionale avanti al TAR competente entro 60 (sessanta) giorni ai sensi del D.Lgs. n.02.07.2010 n. 104, ovvero ricorso straordinario al Capo dello Stato entro il termine di 120 (centoventi) giorni; entrambi i termini decorrono dalla notificazione o comunicazione dell'atto ovvero da quando l'interessato ne abbia avuto piena conoscenza.

IL DIRIGENTE DEL
SERVIZIO AUTORIZZAZIONI E CONCESSIONI
DI RAVENNA
Dott. Ermanno Errani

**SCARICO IN CORPO IDRICO SUPERFICIALE DI ACQUE METEORICHE DI DILAVAMENTO
DA RETI FOGNARIE PUBBLICHE BIANCHE**

(ai sensi dell'art. 124 del D.Lgs. 152/2006 - Parte III - Titolo IV - capo II - e s.m.i.)

INTRODUZIONE e PARTE DESCRITTIVA	Pratica Sinadoc 35901/2024
	Hera spa, attività di gestione del sistema delle reti fognarie di raccolta delle acque meteoriche di dilavamento afferenti l'agglomerato di Cervia (ARA0193).
CONDIZIONI	La presente autorizzazione è condizionata alle eventuali prescrizioni idrauliche emanate dall'Ente gestore del corpo idrico ricettore dello scarico originato dal sistema fognario emanate, quando previsto dalle norme vigenti, con specifici atti di concessione, pareri idraulici e/o accordi tra le parti in merito alla regolarità costruttiva ed idraulica delle immissioni.
PRESCRIZIONI	1. nella rete fognaria possono essere convogliate esclusivamente le acque meteoriche di dilavamento drenate dalle aree descritte nella documentazione presentata a corredo della domanda di autorizzazione; 2. gli scarichi si dovranno attivare solo a seguito di eventi meteorici e solamente per un tempo tale da consentire il deflusso nel corpo idrico ricettore delle acque meteoriche di dilavamento derivanti dalle aree dei propri bacini scolanti; 3. i punti di scarico dovranno essere mantenuti costantemente accessibili in prossimità dei punti di immissione nei corpi idrici ricettori, a disposizione degli organi di vigilanza, ed attrezzati per consentire il controllo ed il campionamento da parte dell'Autorità competente; 4. dovranno essere adottati tutti gli accorgimenti tecnici atti ad evitare impaludamenti o ristagni di acque reflue nei corpi ricettori onde impedire o evitare al massimo esalazioni moleste o sviluppo di insetti; 5. dovrà essere effettuata una periodica ed idonea manutenzione alle reti di fognatura bianca anche al fine di evitare fenomeni di rigurgito nel piano stradale; 6. dovranno essere effettuati periodici controlli sulle reti fognarie bianche al fine di verificare lo stato di manutenzione e di conservazione delle stesse; 7. dovranno essere effettuati periodici controlli delle reti al fine di accertare ed escludere allacci di acque reflue diverse dalle sole acque meteoriche alle reti fognarie bianche; 8. nel caso si verifichino imprevisti tecnici che modifichino provvisoriamente il regime e/o la qualità degli scarichi, il gestore della rete dovrà darne immediatamente comunicazione (entro 24 ore) a questa SAC di Arpae, al Servizio territoriale Arpae e al Consorzio di Bonifica della Romagna indicando tra l'altro le cause dell'imprevisto ed i tempi necessari per il ripristino della situazione preesistente; 9. l'elenco degli scarichi di acque meteoriche di dilavamento dell'assetto fognario dell'agglomerato di Cervia in gestione a HERA S.p.A., è riportato nell'allegato A2) parte integrante del presente provvedimento.
DOCUMENTAZIONE DI RIFERIMENTO	Allegato A1) Sistema fognario dell'agglomerato di Cervia. Cartografia dei punti di scarico delle reti bianche dell'agglomerato di Cervia. Allegato A2) Sistema fognario dell'agglomerato di Cervia. Elenco scarichi di acque meteoriche di dilavamento. Documentazione tecnica di riferimento: • documentazione per rilascio AUA acquisita da ARPAE con PGRA/2018/9636, PGRA/2018/9638 e PGRA/2018/14859; • documentazione per modifica non sostanziale di AUA Prot. HERA n. 61052/04

	del 08/07/2024, acquisita da ARPAE con PG/2024/125413; • documentazione per modifica non sostanziale di AUA Prot. HERA n. 88390/24 del 15/10/2024, acquisita da ARPAE con PG/2024/186647 e PG/2024/221358;
--	---

ALLEGATO A1)


SISTEMA FOGNARIO DELL'AGGLOMERATO DI CERVIA

Cartografia Punti di scarico di reti bianche dell'agglomerato di Cervia


PUNTI DI SCARICO DI RETE BIANCA
Agglomerato Cervia ARA0193
Trattamento depurativo: Fanghi Attivi
Località: Cervia, via delle Aie, 2
Corpo idrico ricettore: Scolo Cupa Nuovo
Bacino Idrografico: Cupa Nuovo
Trasmissione: ottobre 2018
Scala 1:4000




RAVENNA

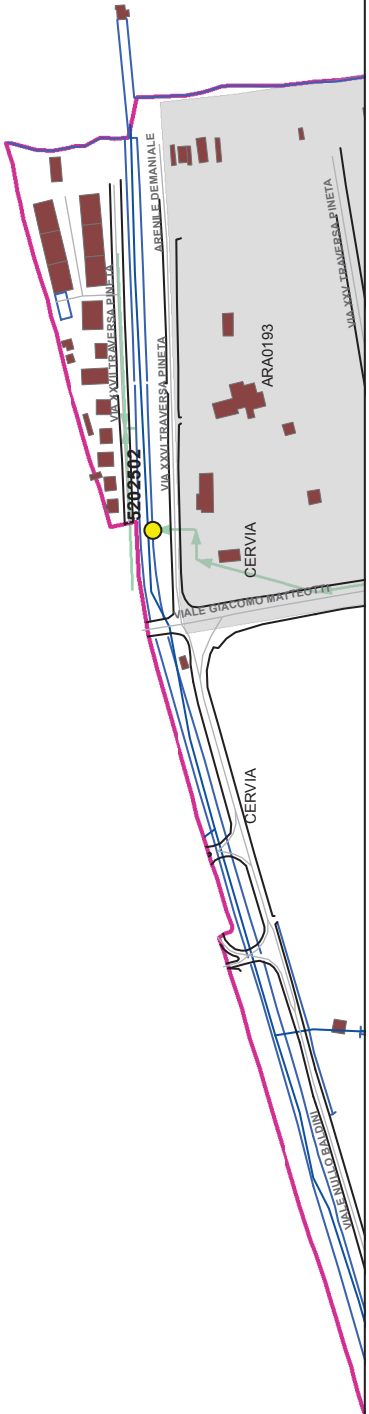


PUNTI DI SCARICO DI RETE BIANCA
Agglomerato Cervia ARA0193
Trattamento depurativo: Fanghi Attivi
Località: Cervia, via delle Aie, 2
Corpo idrico ricettore: Scolo Cupa Nuovo
Bacino Idrografico: Cupa Nuovo
Trasmissione: ottobre 2018
Scala 1:4000

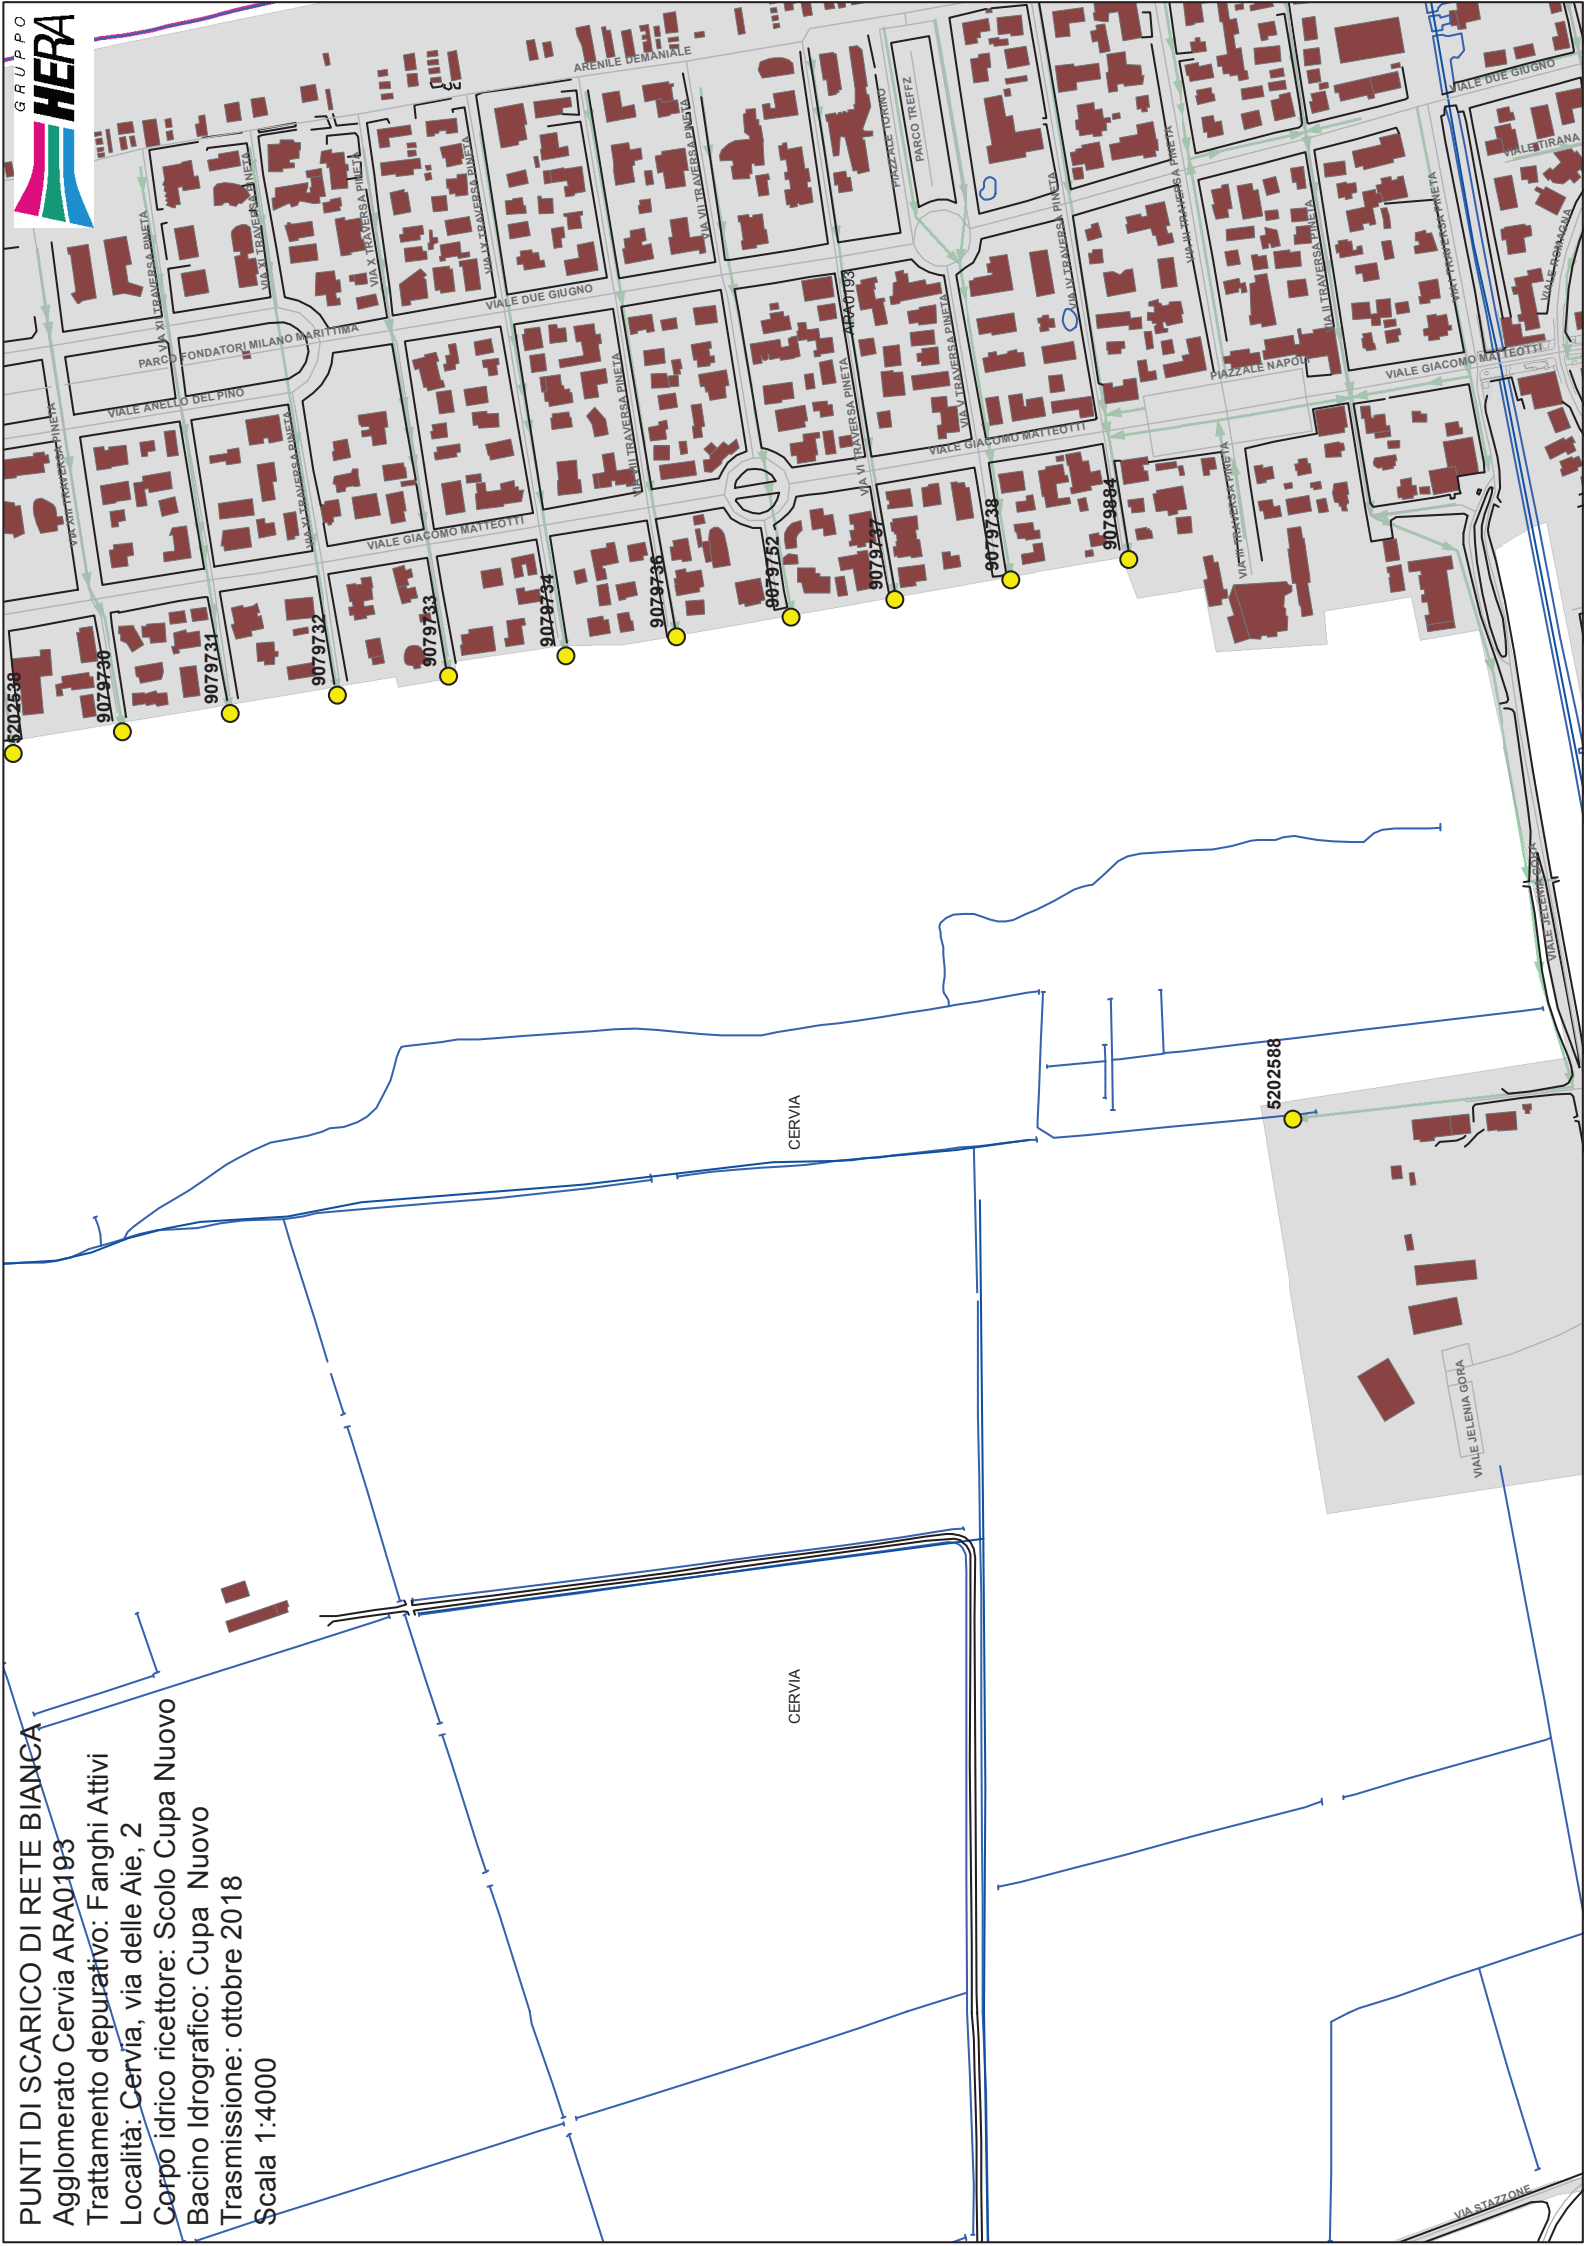

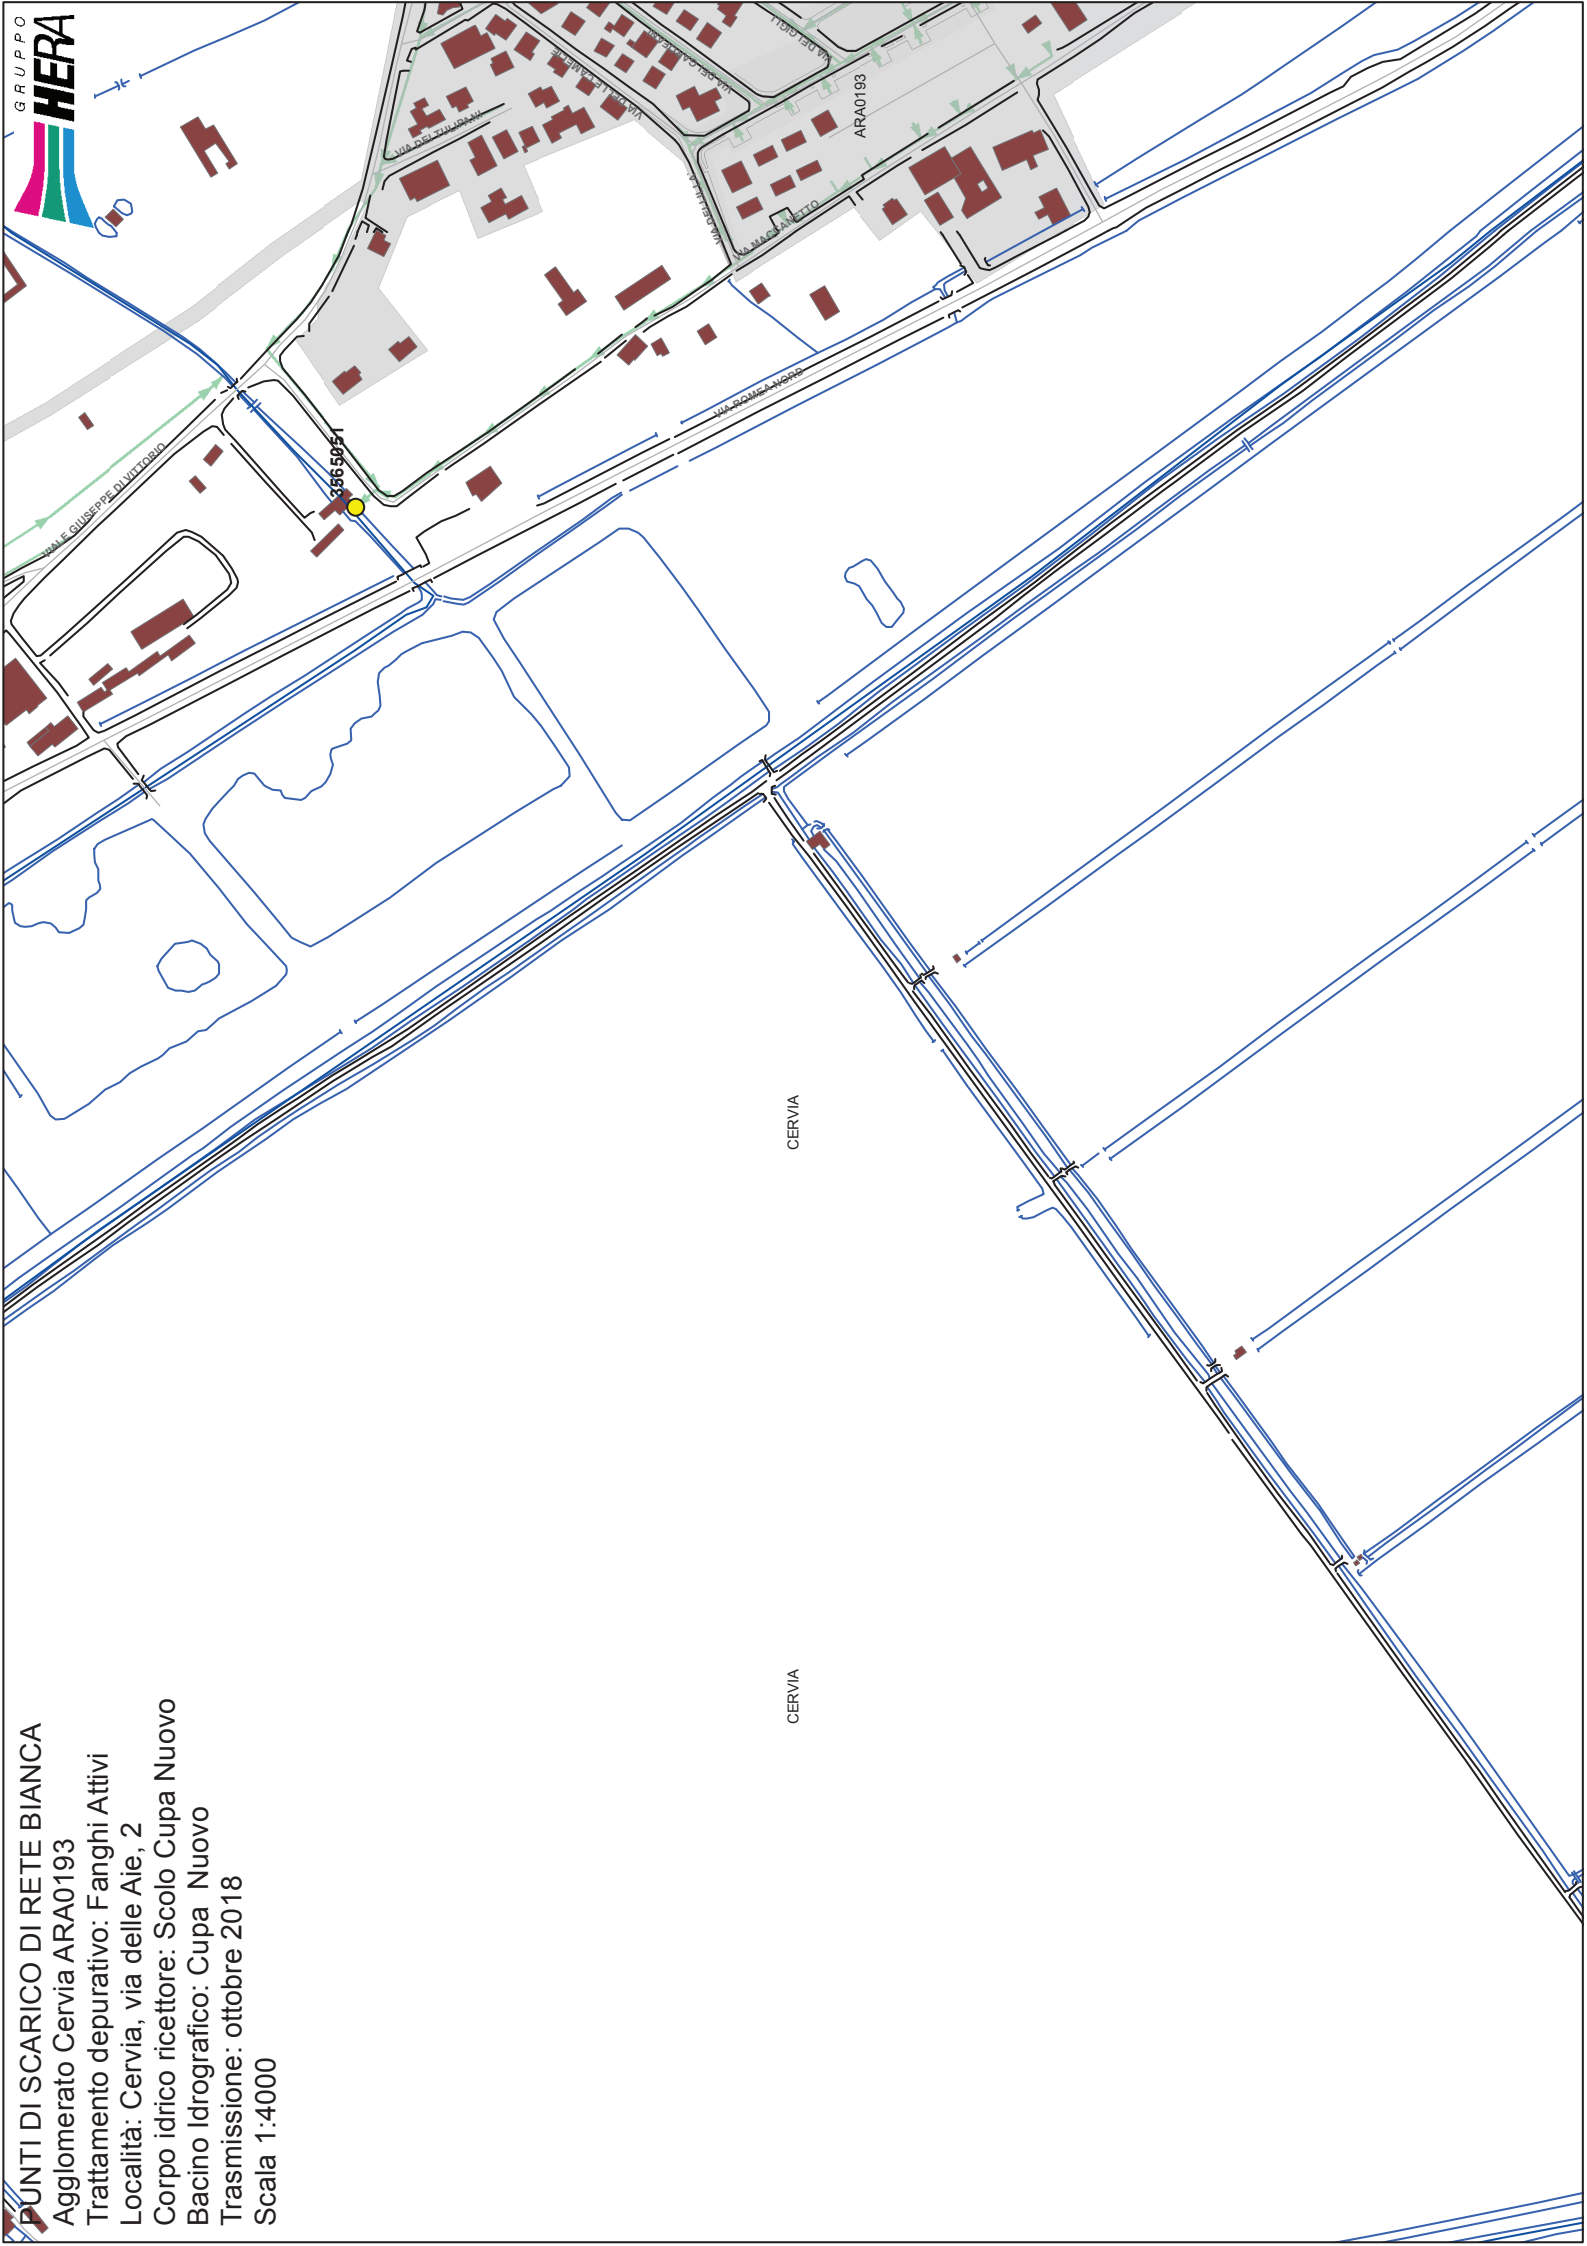

PUNTI DI SCARICO DI RETE BIANCA
Agglomerato Cervia ARA0193
Trattamento depurativo: Fanghi Attivi
Località: Cervia, via delle Aie, 2
Corpo idrico ricettore: Scolo Cupa Nuovo
Bacino Idrografico: Cupa Nuovo
Trasmissione: ottobre 2018
Scala 1:4000



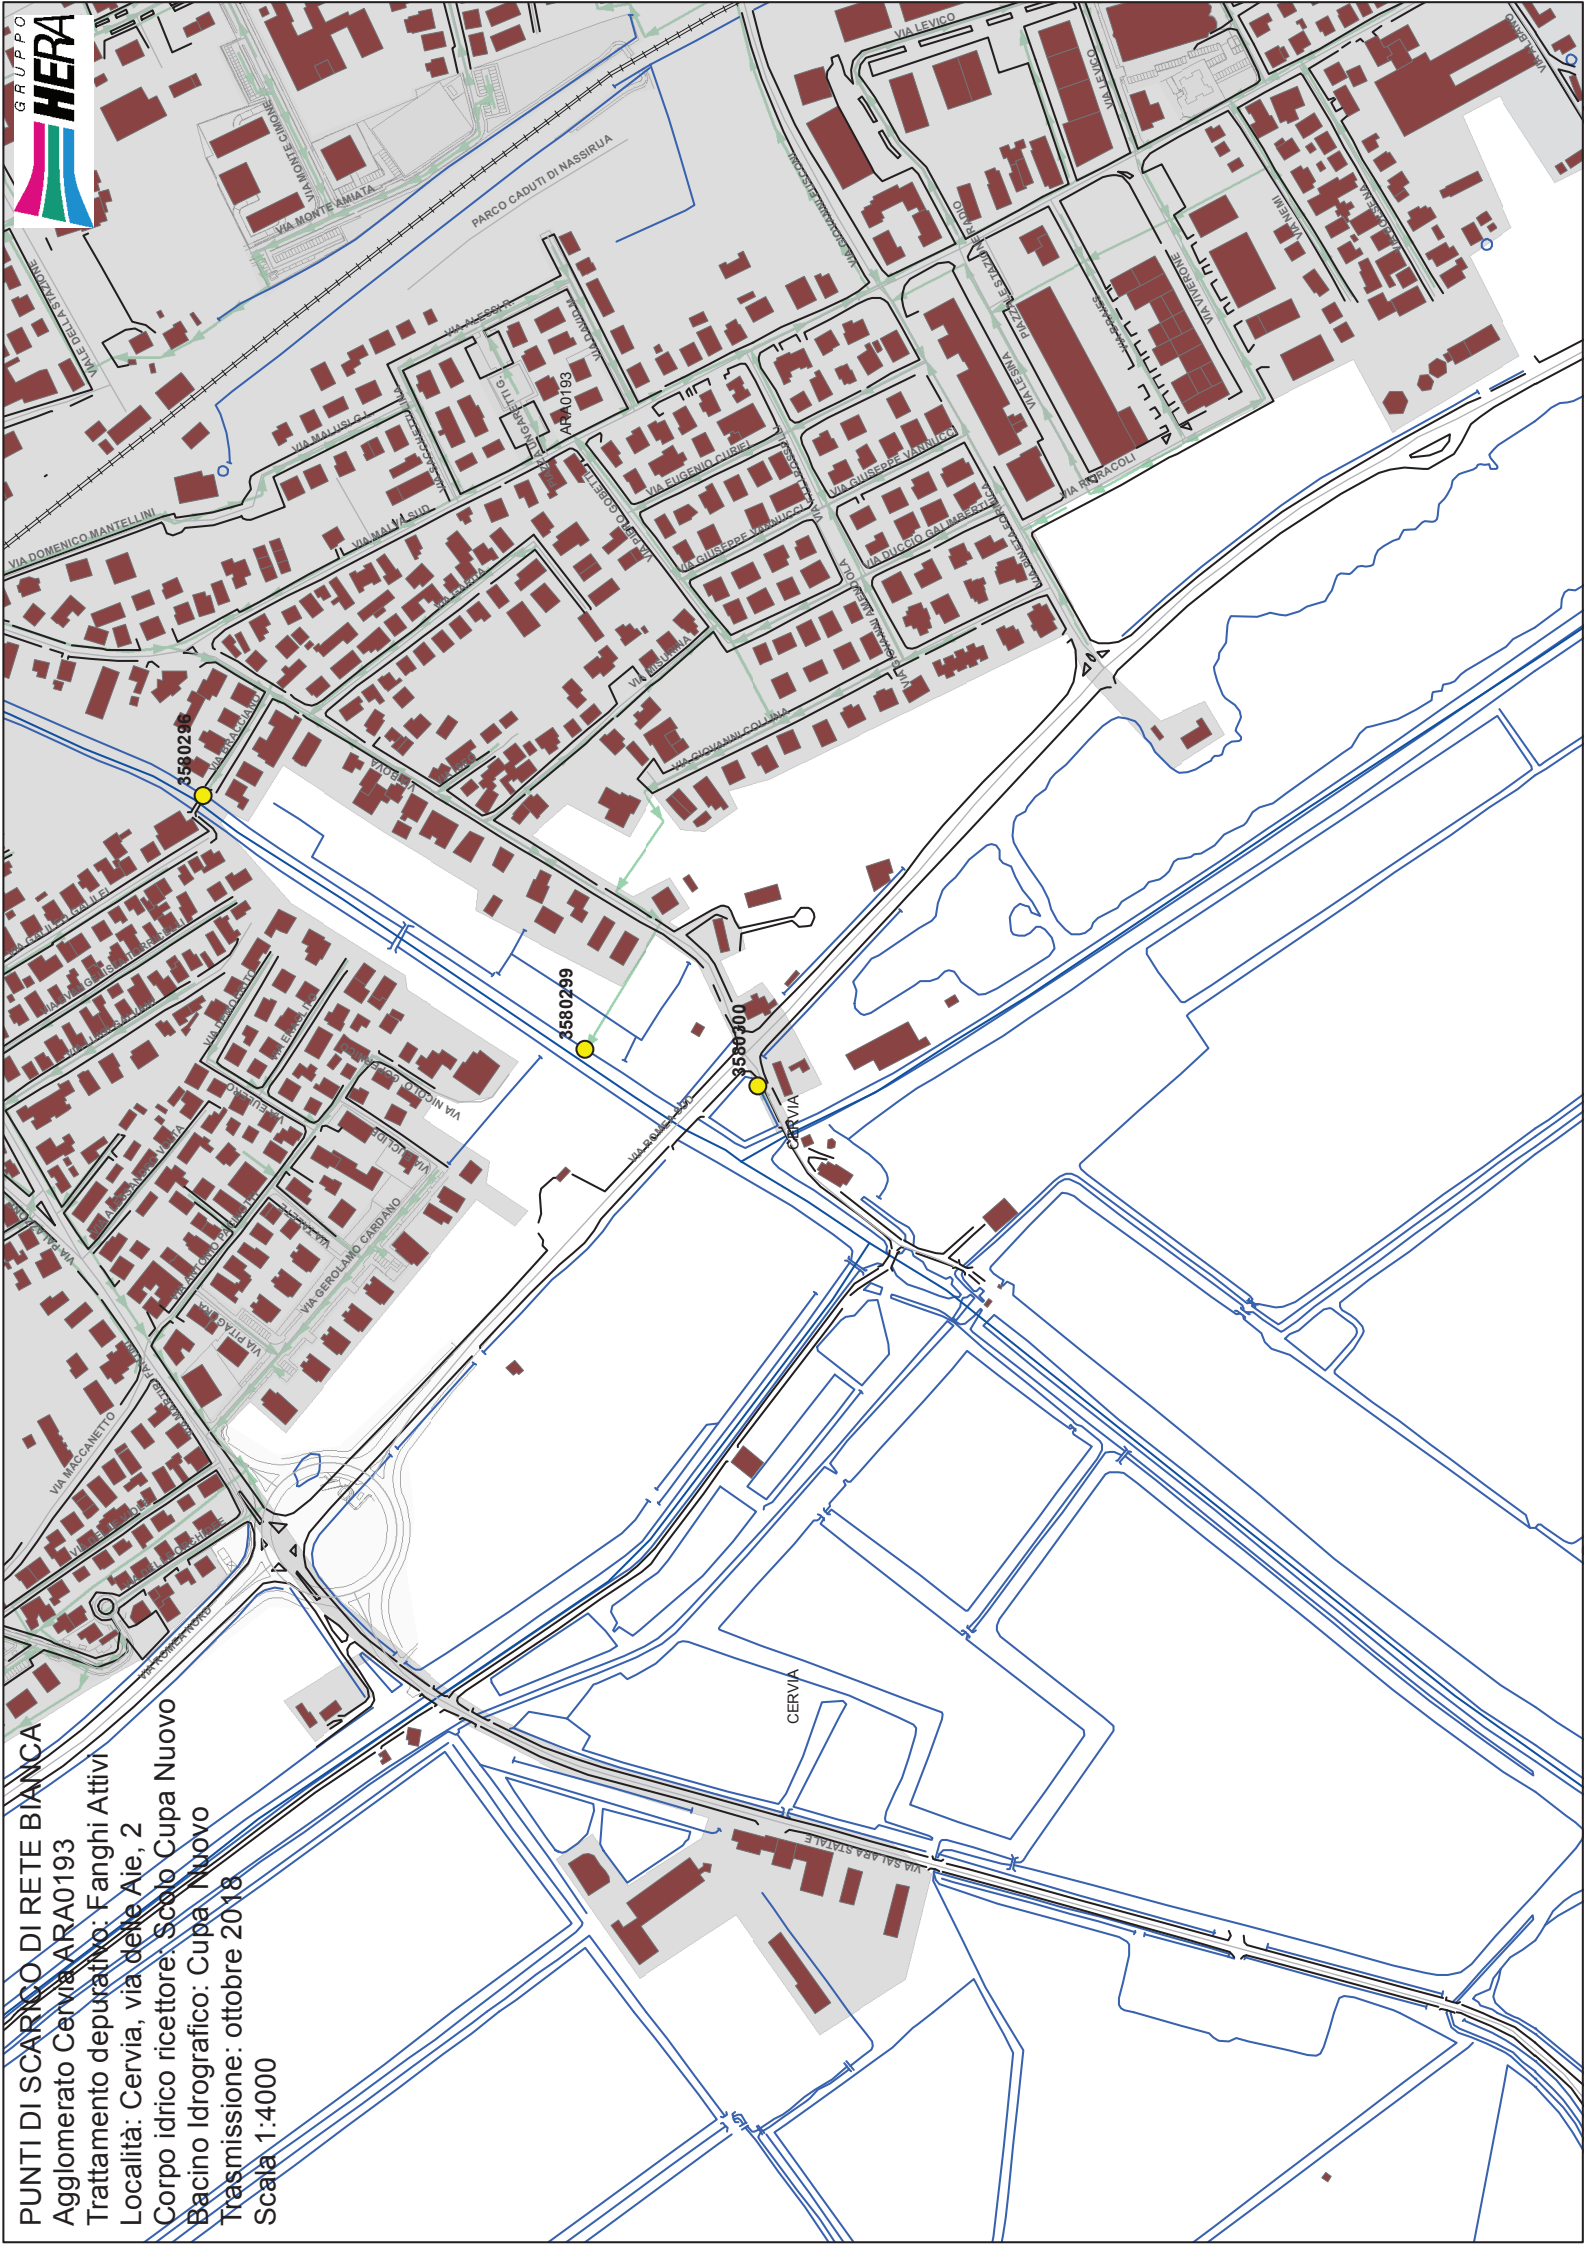


PUNTI DI SCARICO DI RETE BIANCA
Agglomerato Cervia ARA0193
Trattamento depurativo: Fanghi Attivi
Località: Cervia, via delle Aie, 2
Corpo idrico ricettore: Scalo Cupa Nuovo
Bacino Idrografico: Cupa Nuovo
Trasmissione: ottobre 2018
Scala 1:4000





PUNTI DI SCARICO DI RETE BIANCA
Agglomerato Cervia ARA0193
Trattamento depurativo: Fanghi Attivi
Località: Cervia, via delle Aie, 2
Corpo idrico ricettore: Scolo Cupa Nuovo
Bacino Idrografico: Cupa Nuovo
Trasmissione: ottobre 2018
Scala 1:4000

PUNTI DI SCARICO DI RETE BIANCA
Agglomerato Cervia ARA0193
Trattamento depurativo: Fanghi Attivi
Località: Cervia, via delle Aie, 2
Corpo idrico ricettore: Scolo Cupa Nuovo
Bacino Idrografico: Cupa Nuovo
Trasmissione: ottobre 2018
Scala 1:4000

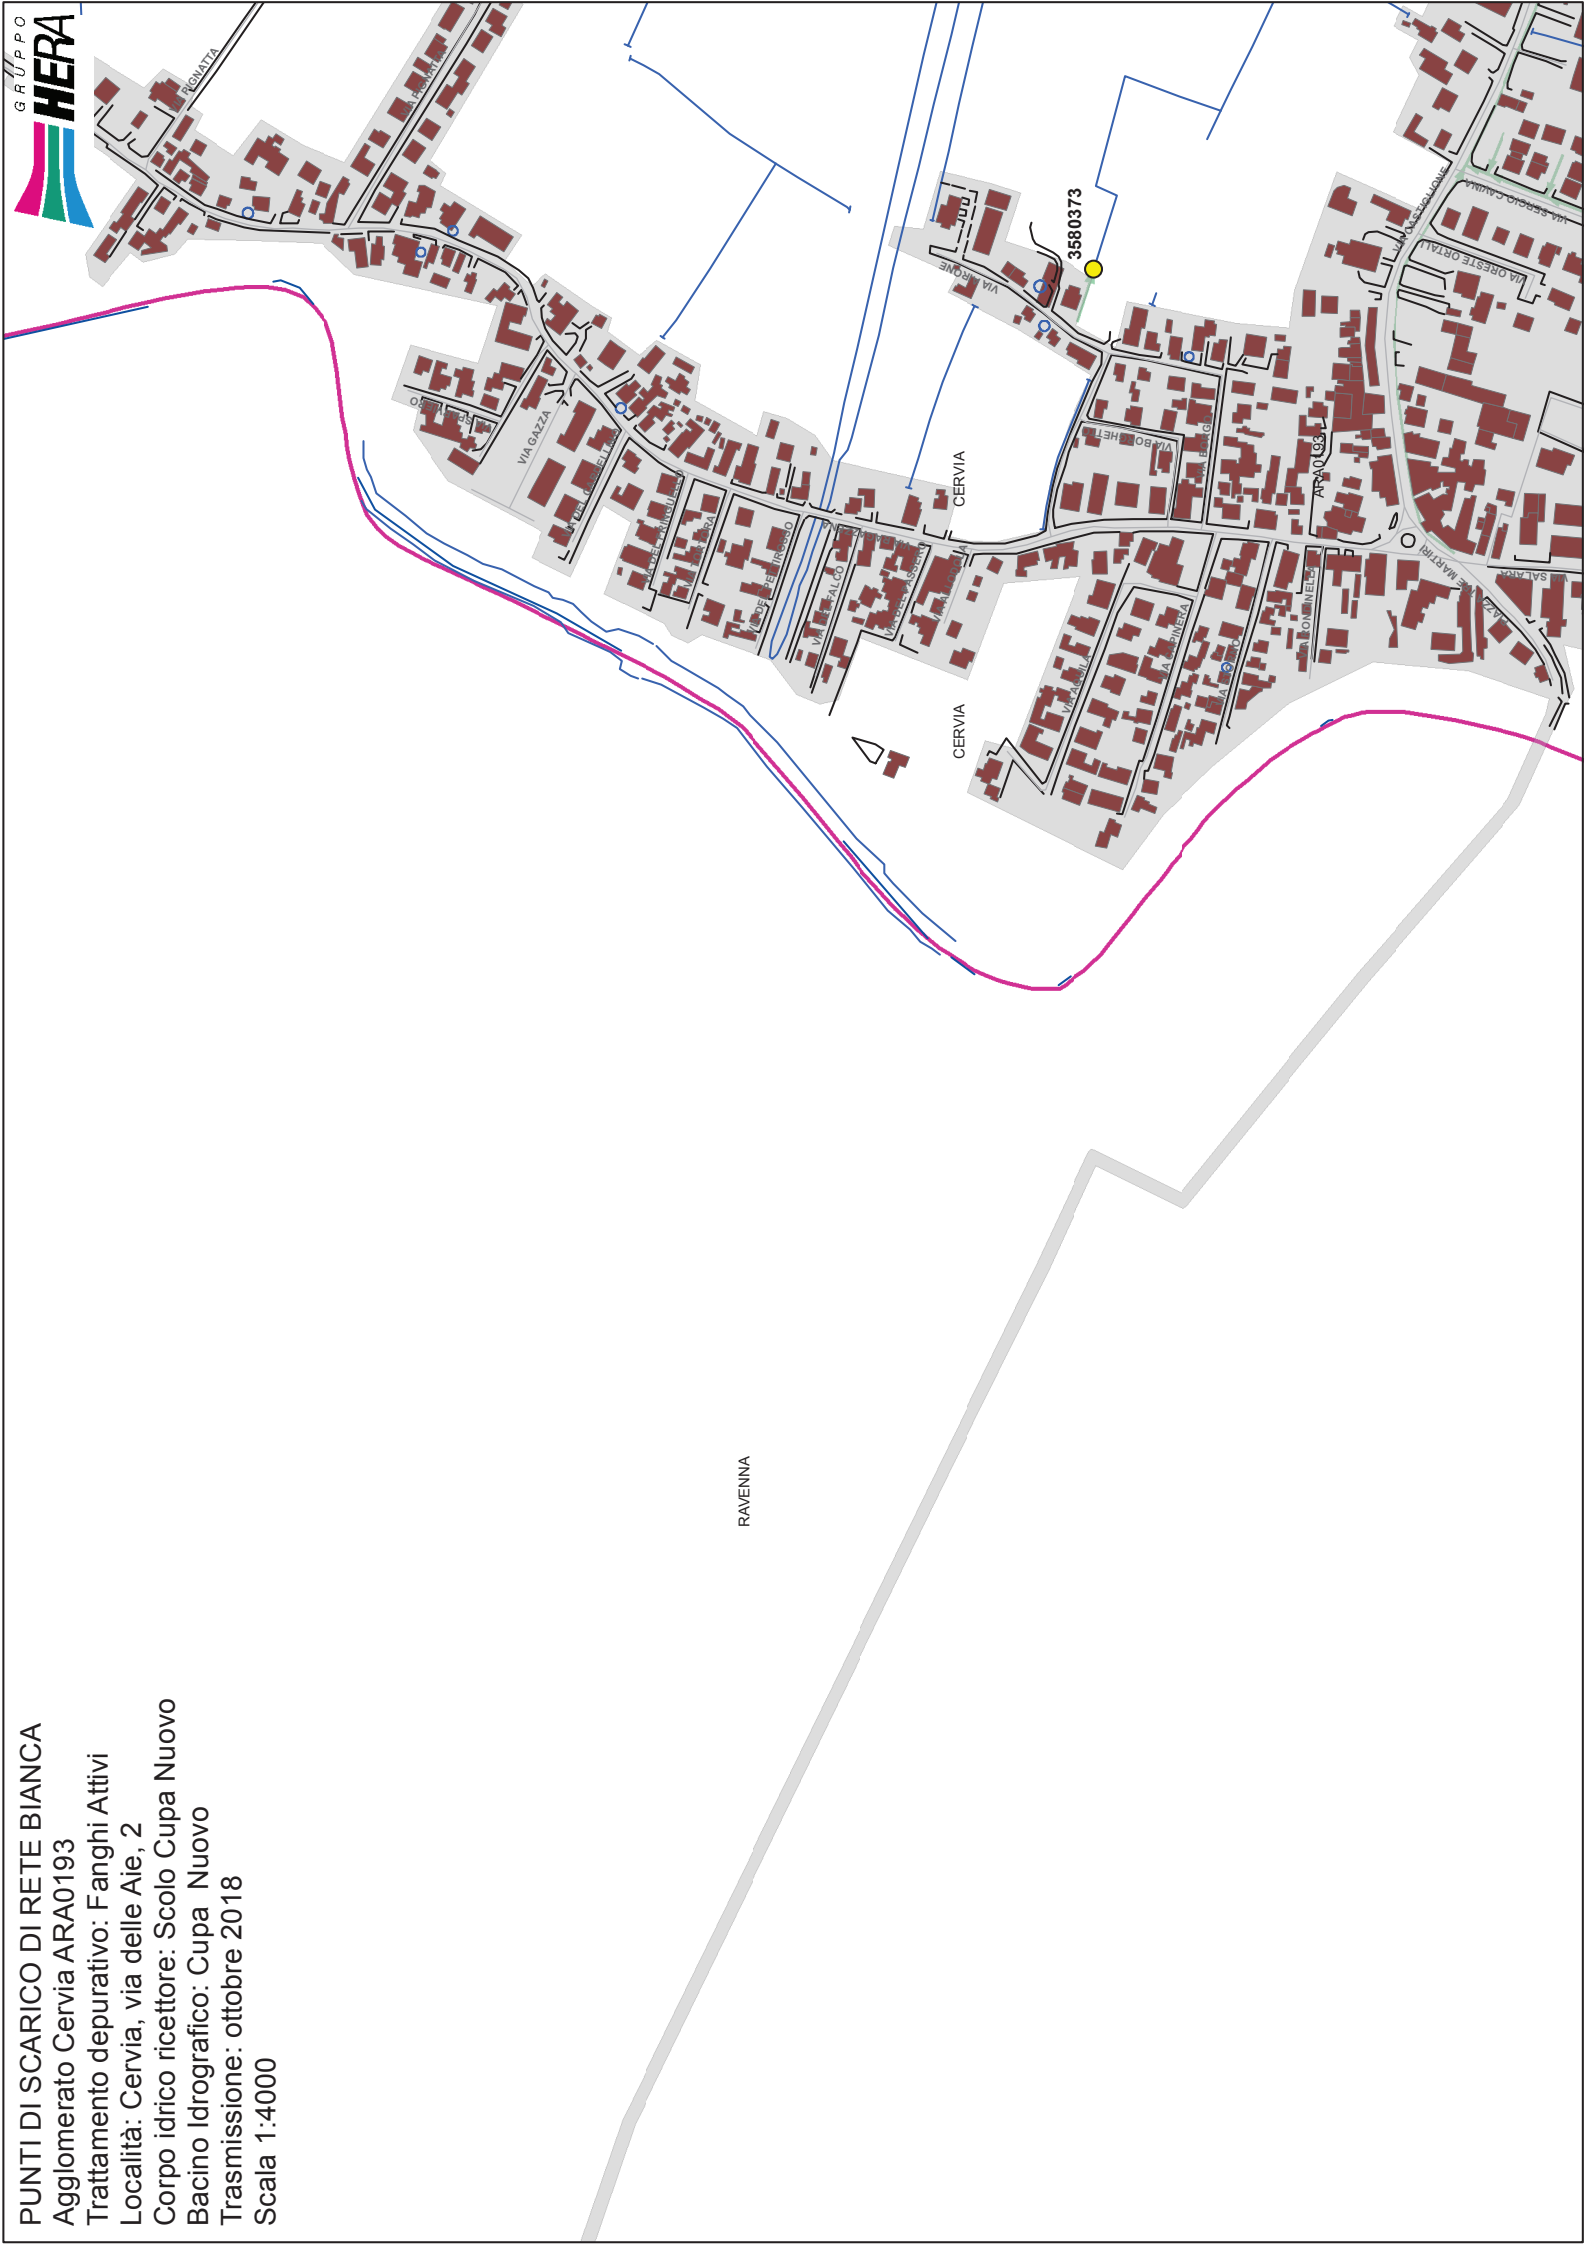


PUNTI DI SCARICO DI RETE BIANCA
 Agglomerato Cervia ARA0193
 Trattamento depurativo: Fanghi Attivi
 Località: Cervia, via delle Aie, 2
 Corpo idrico ricettore: Scolo Cupa Nuovo
 Bacino Idrografico: Cupa Nuovo
 Trasmissione: ottobre 2018
 Scala 1:4000

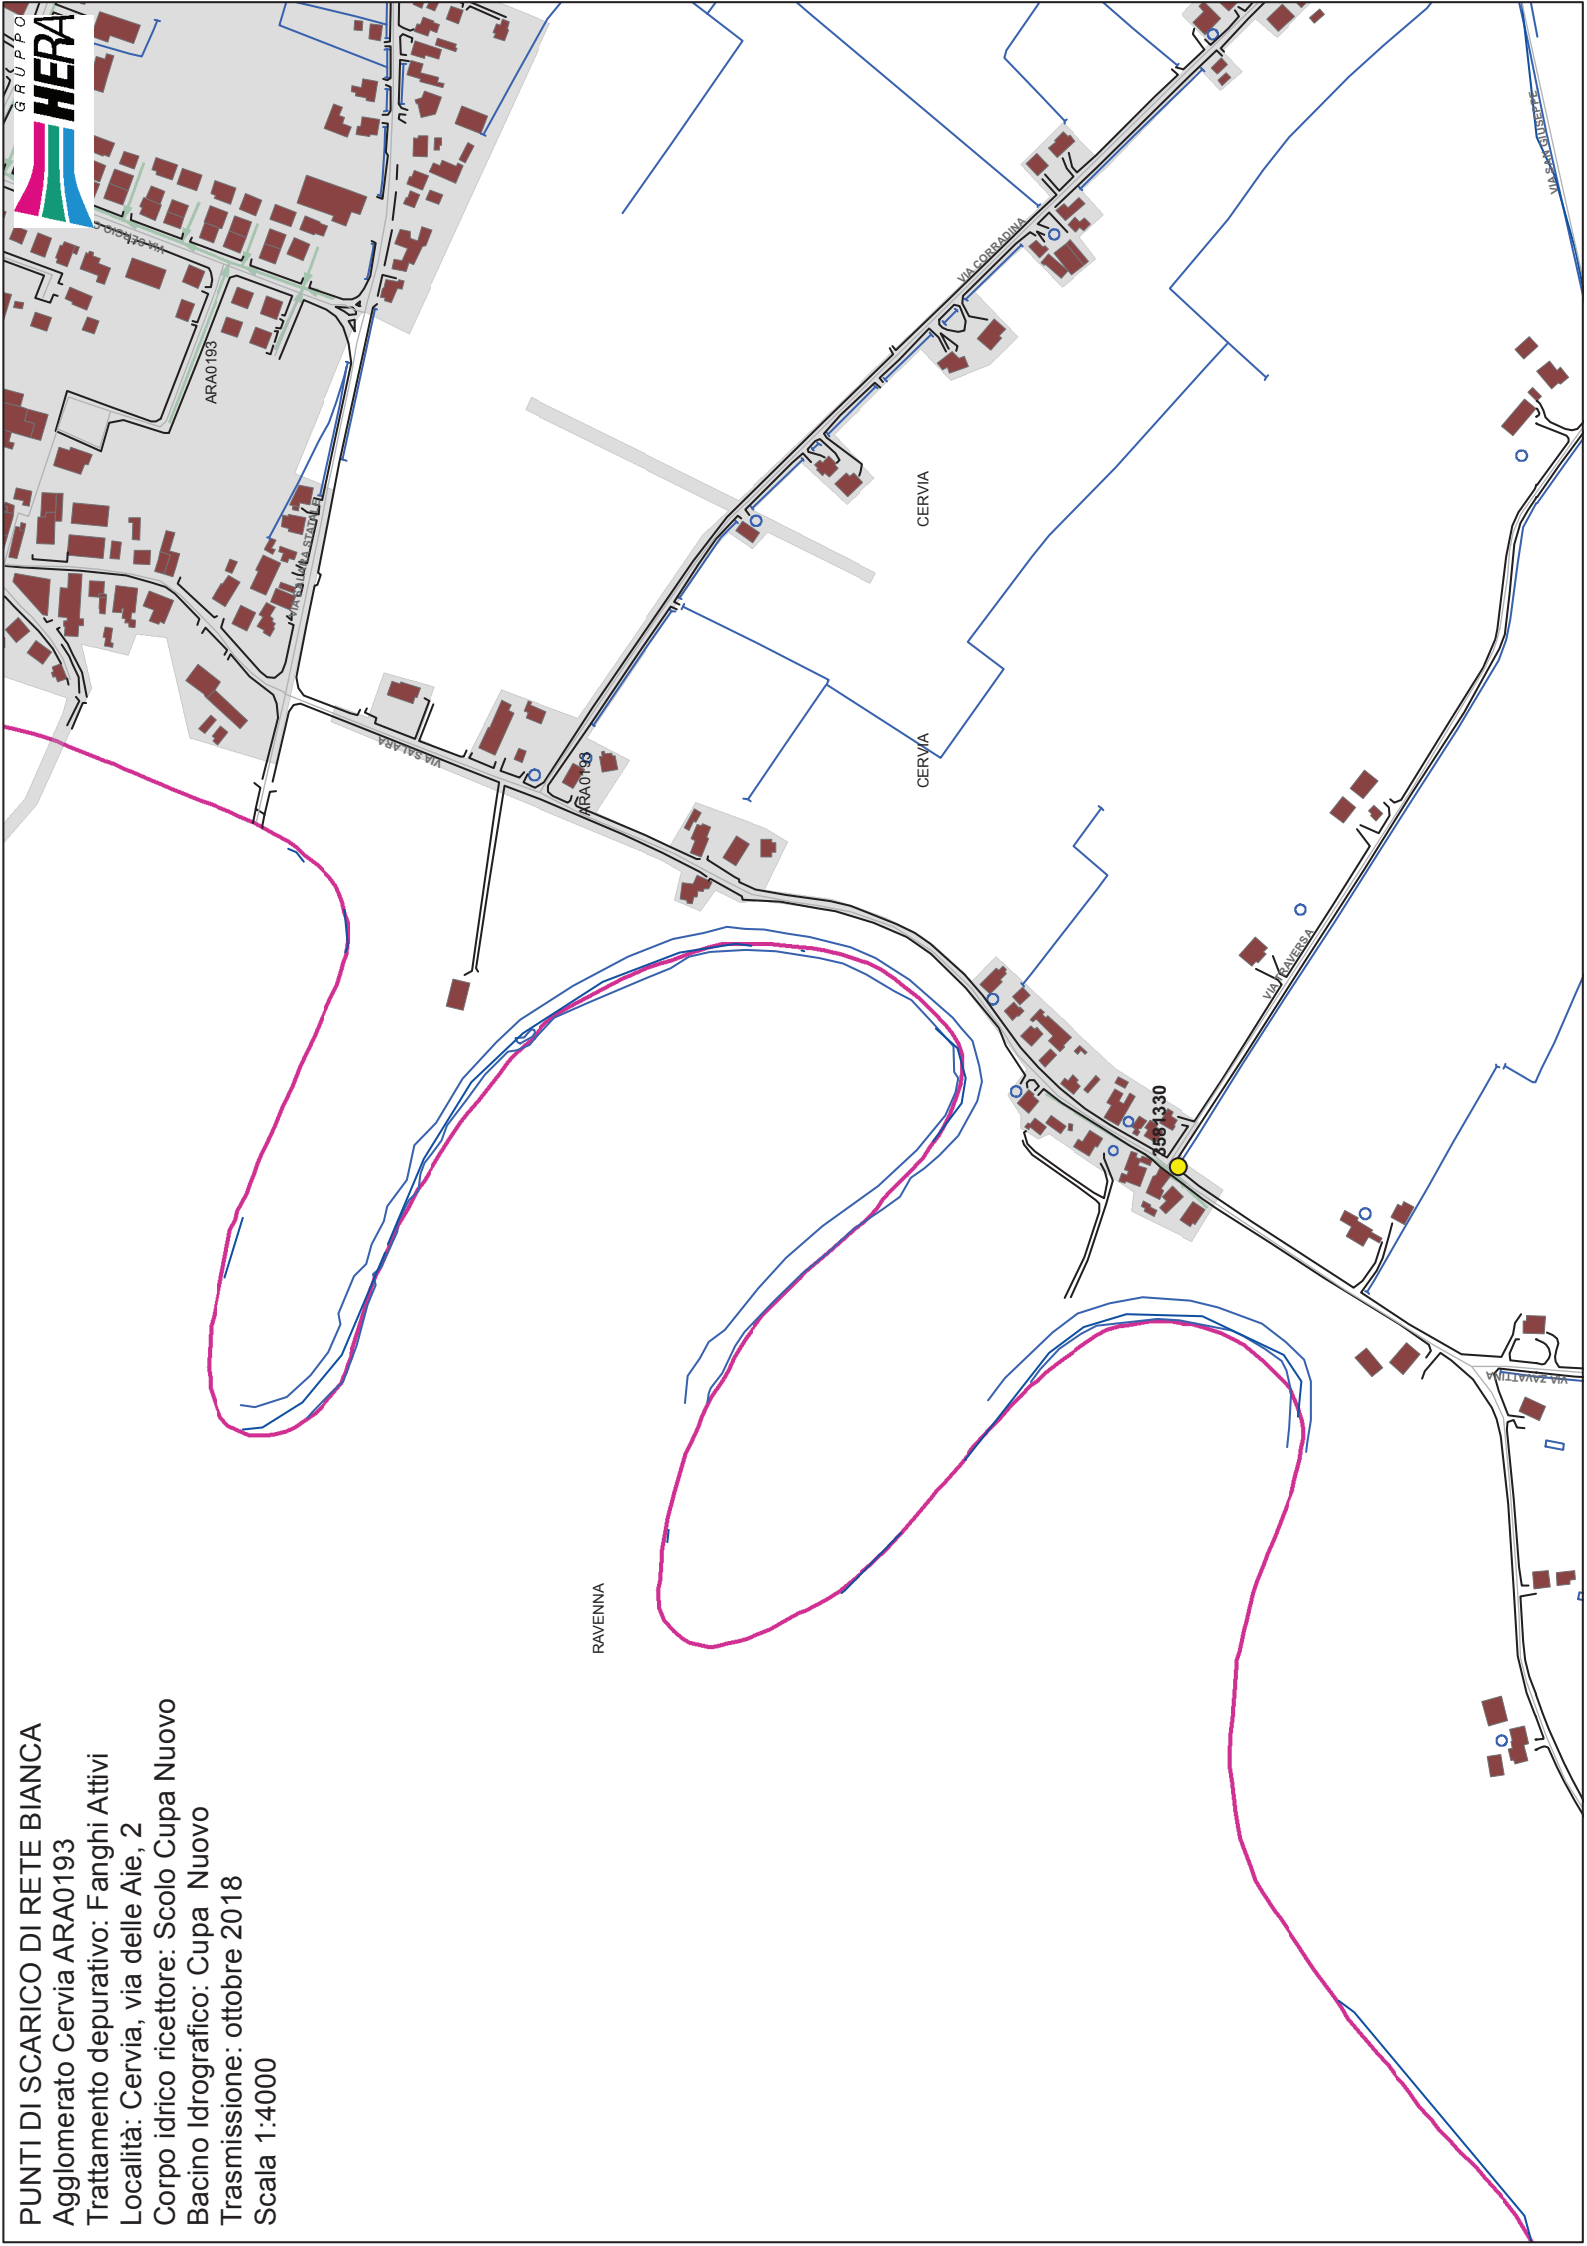

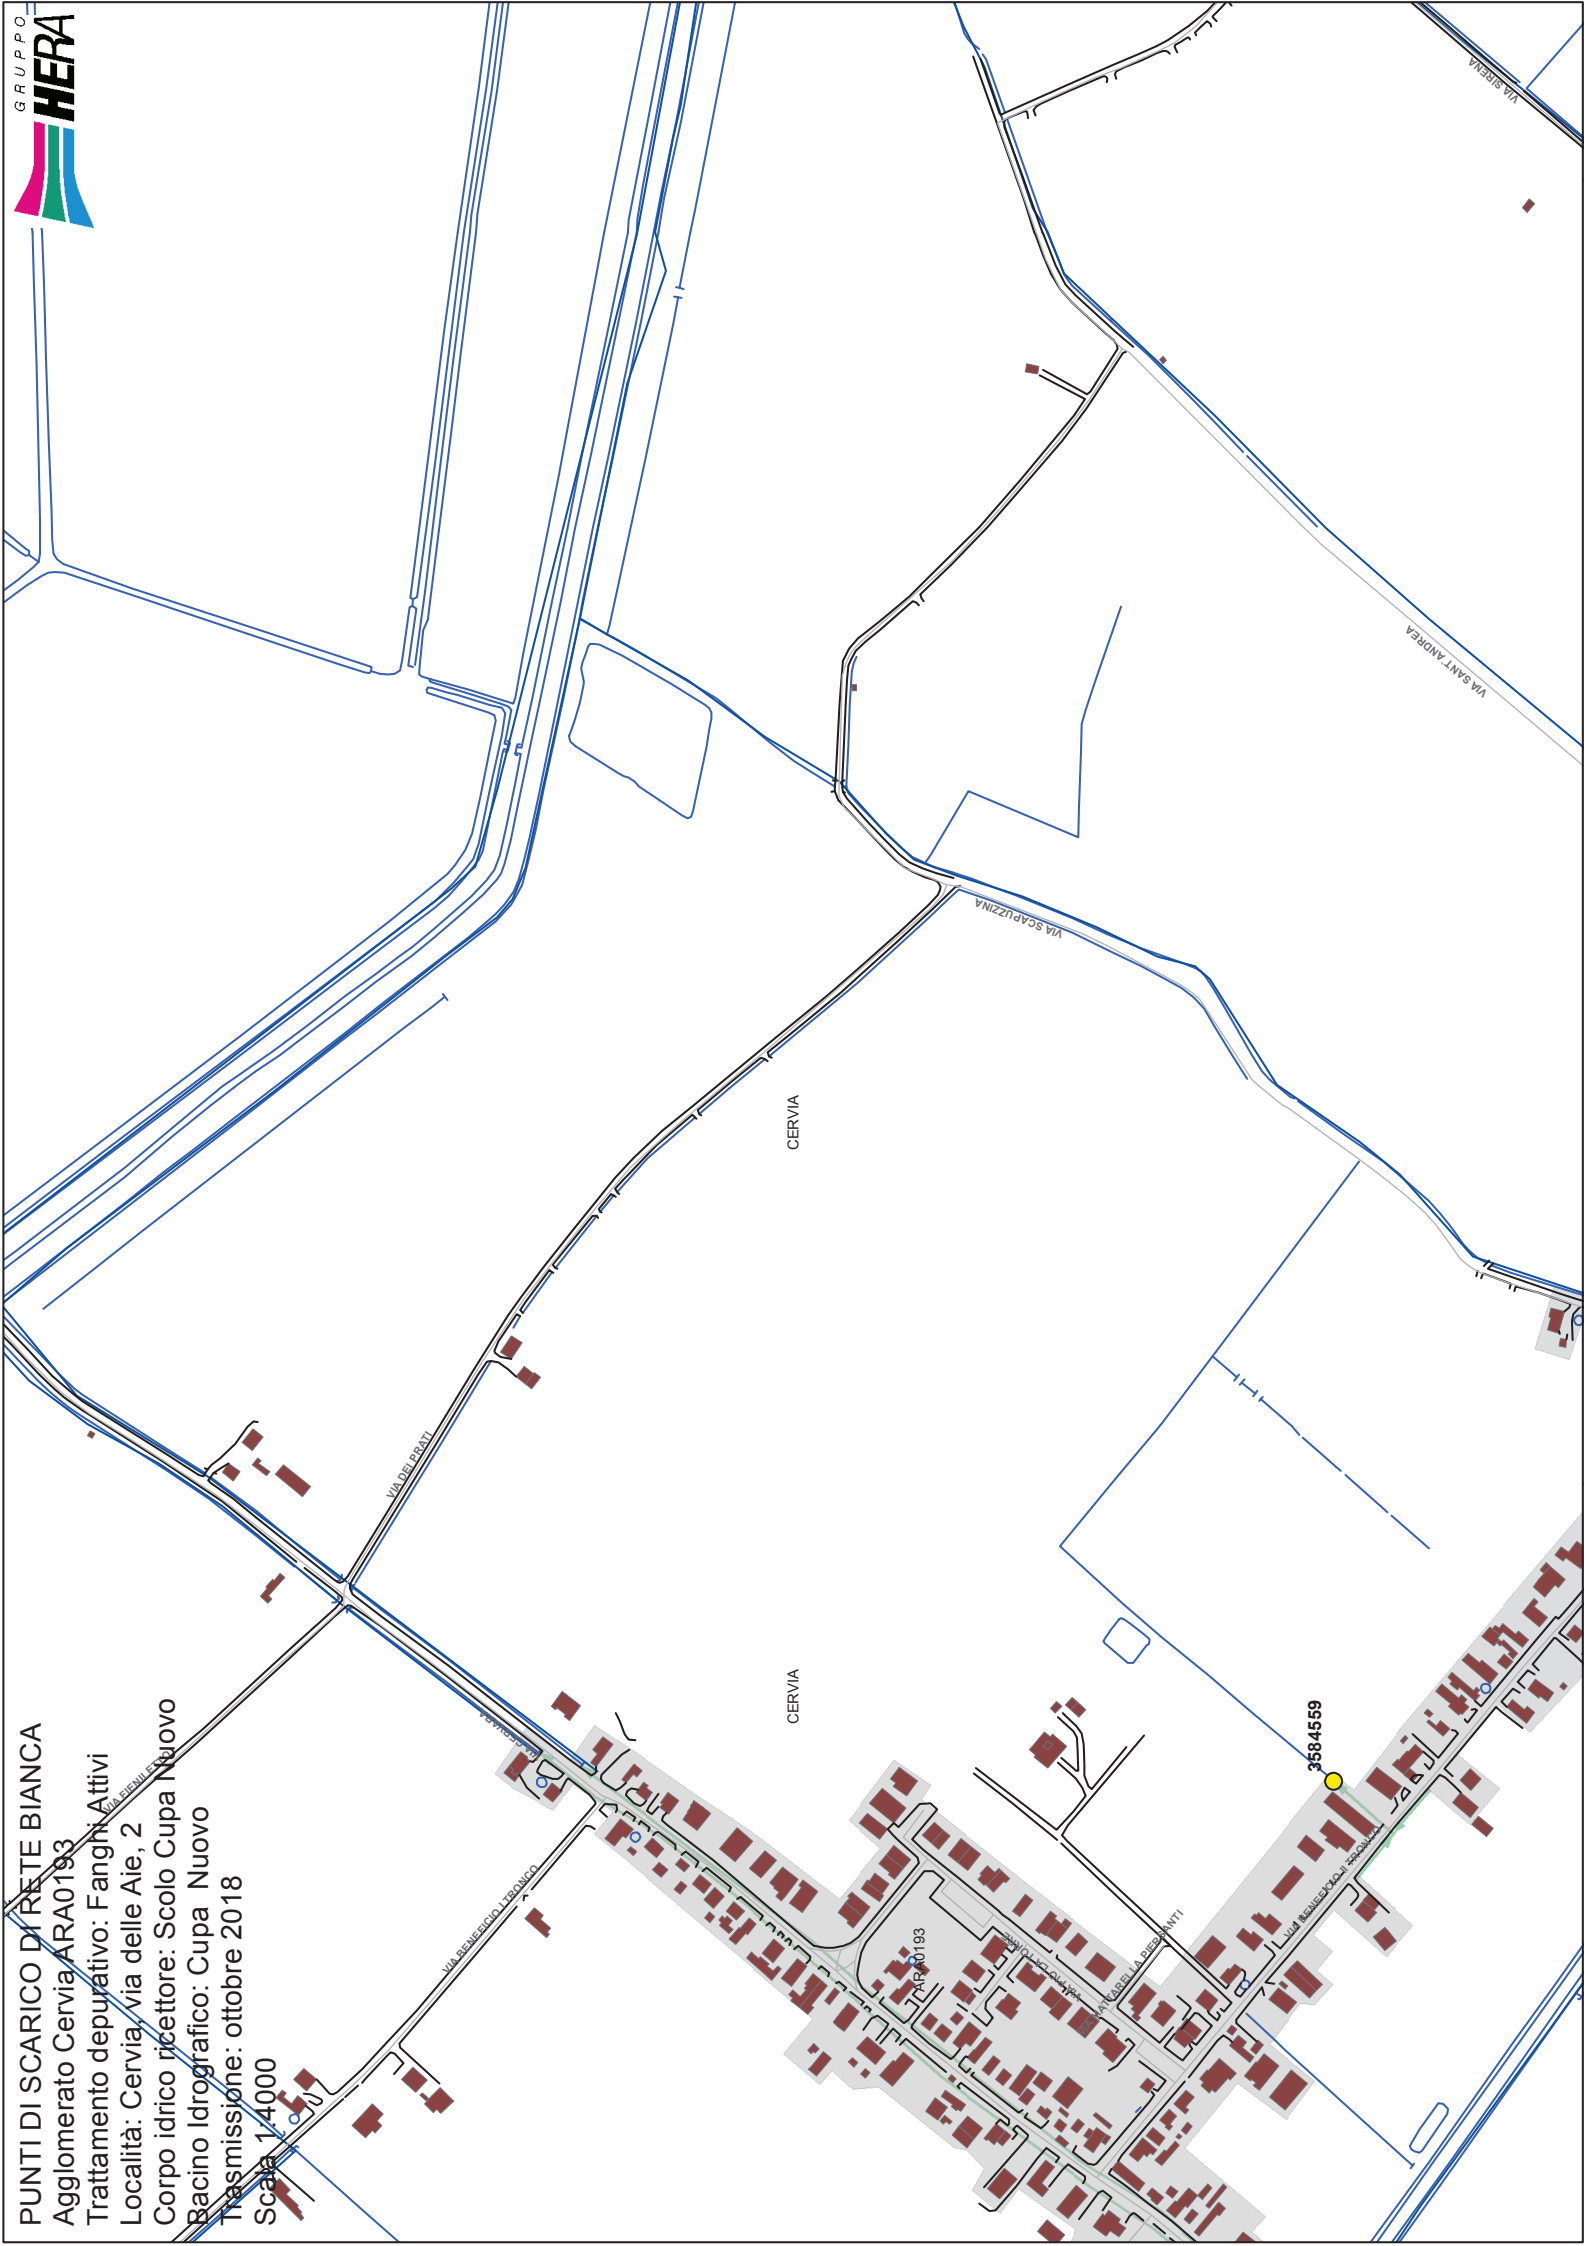


PUNTI DI SCARICO DI RETE BIANCA
Agglomerato Cervia ARA0193
Trattamento depurativo: Fanghi Attivi
Località: Cervia via delle Aie, 2
Corpo idrico ricettore: Scolo Cupa Nuovo
Bacino Idrografico: Cupa Nuovo
Trasmissione: ottobre 2018
Scala 1:4000

3584559

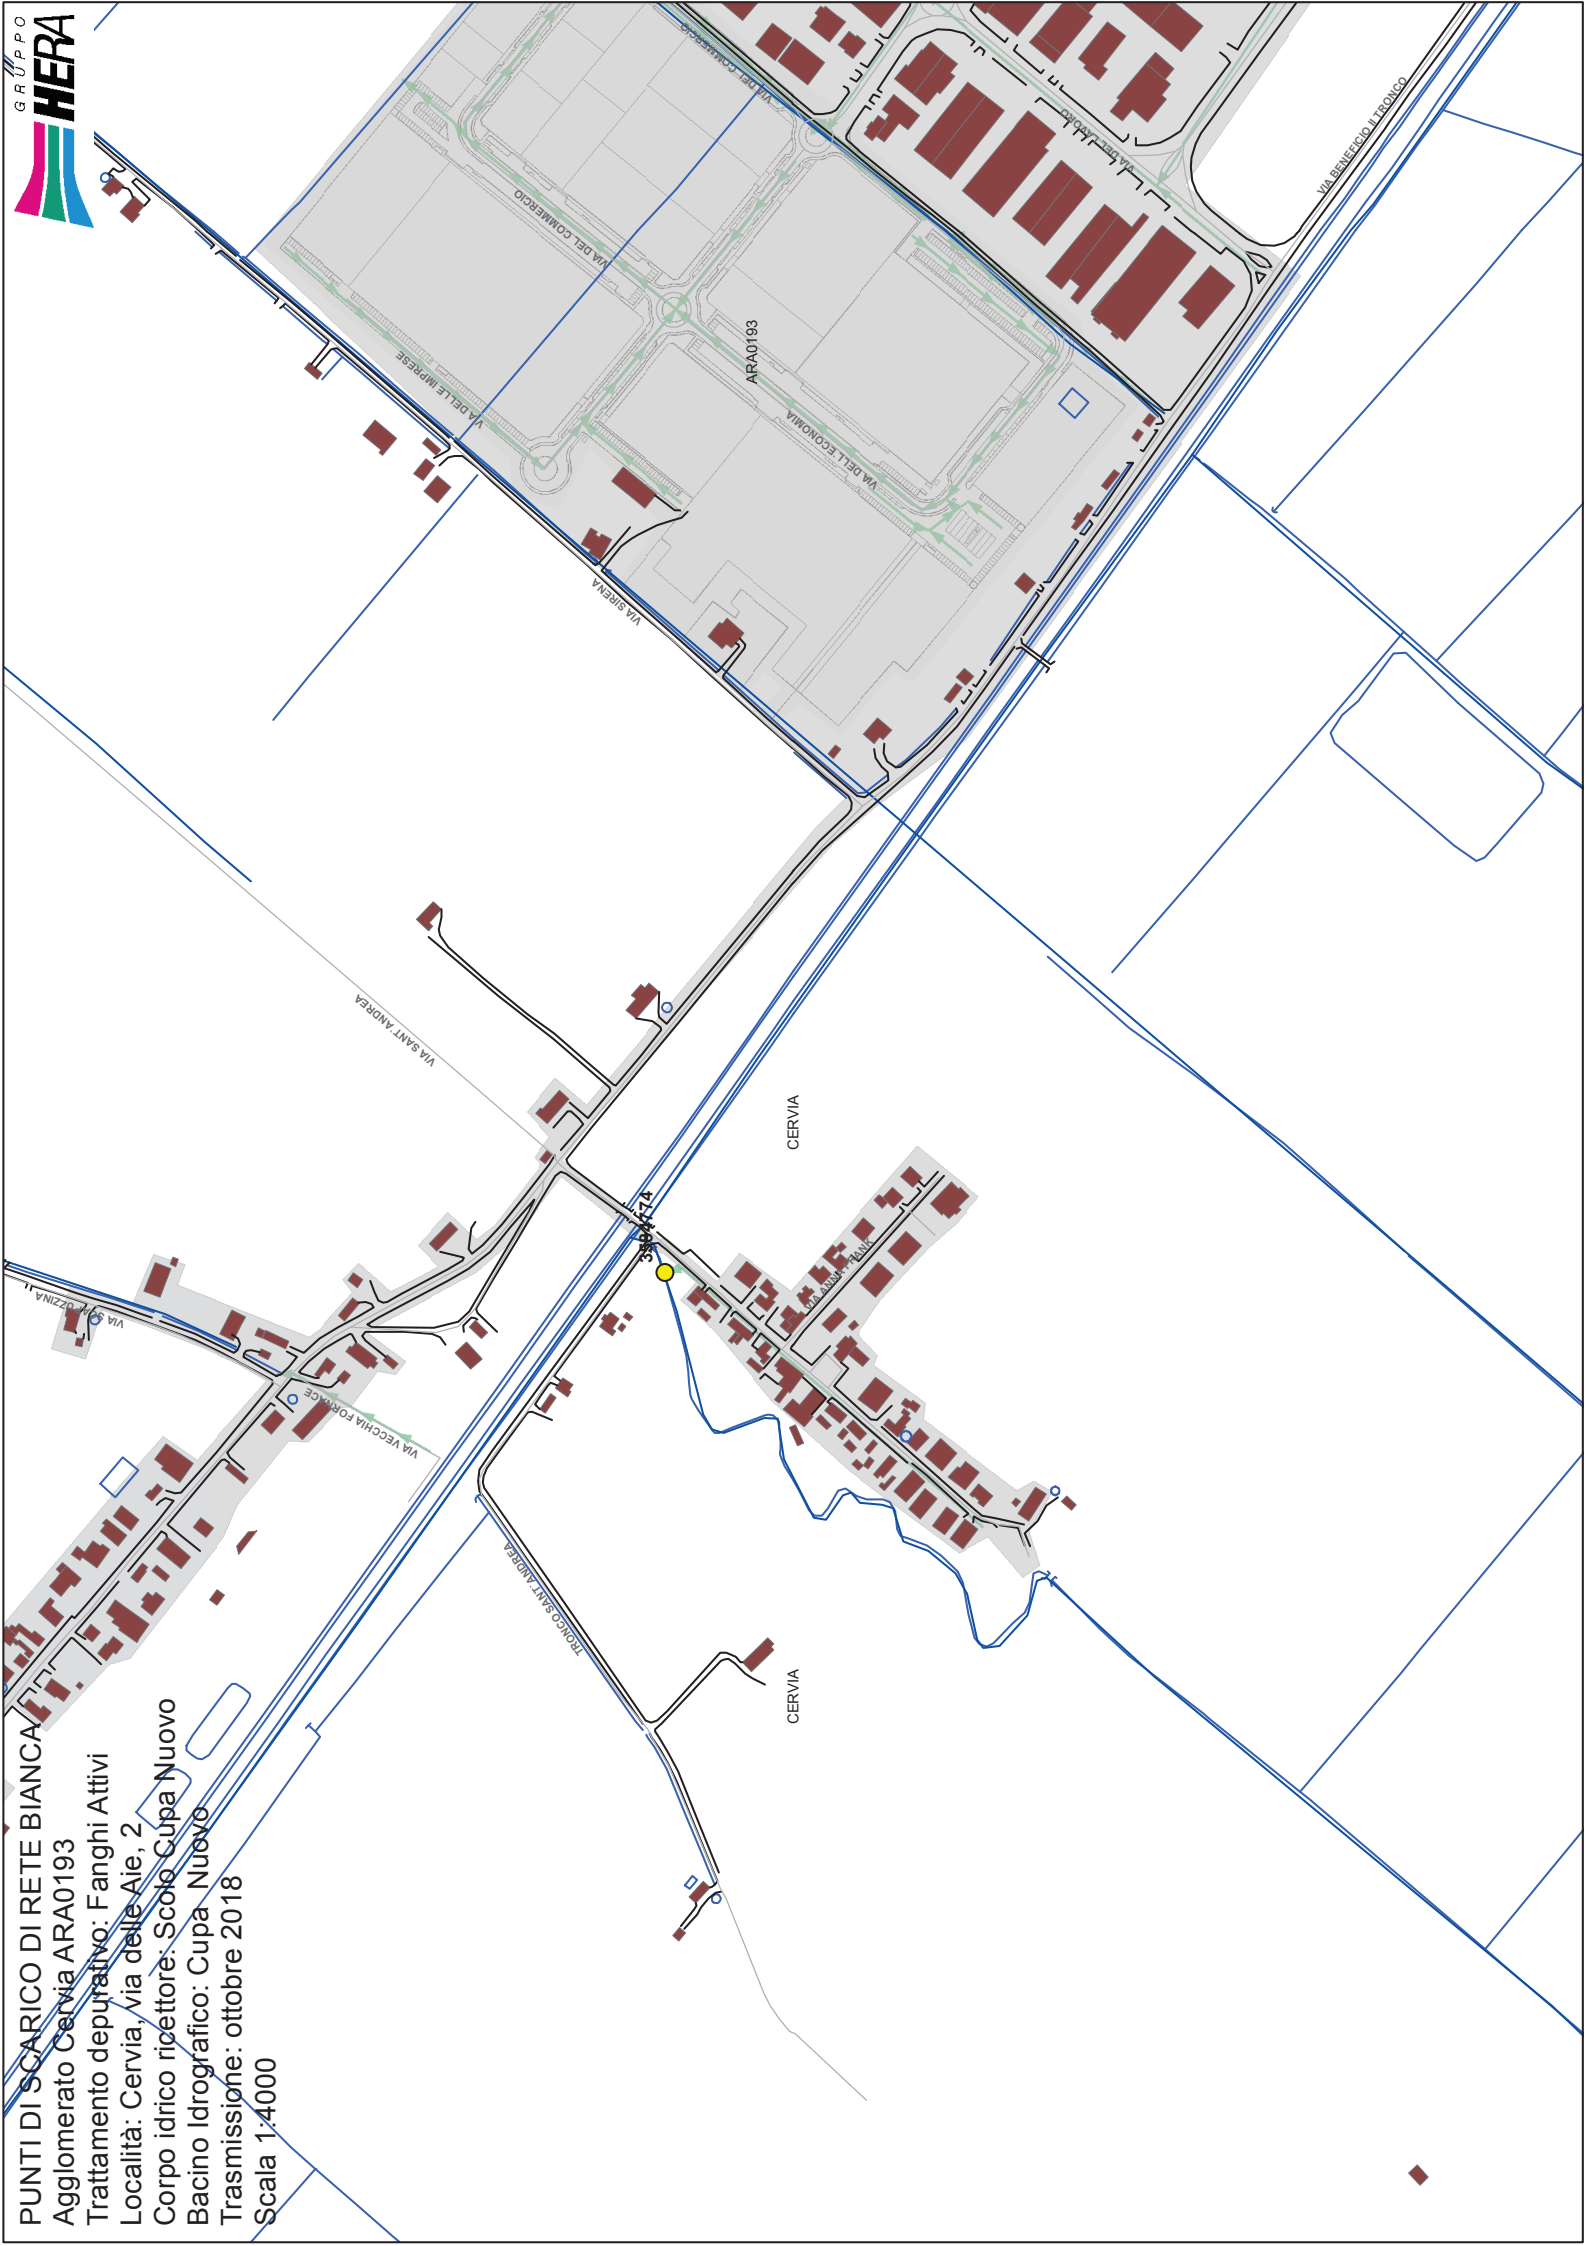


PUNTI DI SCARICO DI RETE BIANCA
Agglomerato Cervia ARA0193
Trattamento depurativo: Fanghi Attivi
Località: Cervia, via delle Aie, 2
Corpo idrico ricettore: Scolo Cupa Nuovo
Bacino Idrografico: Cupa Nuovo
Trasmissione: ottobre 2018
Scala 1:4000

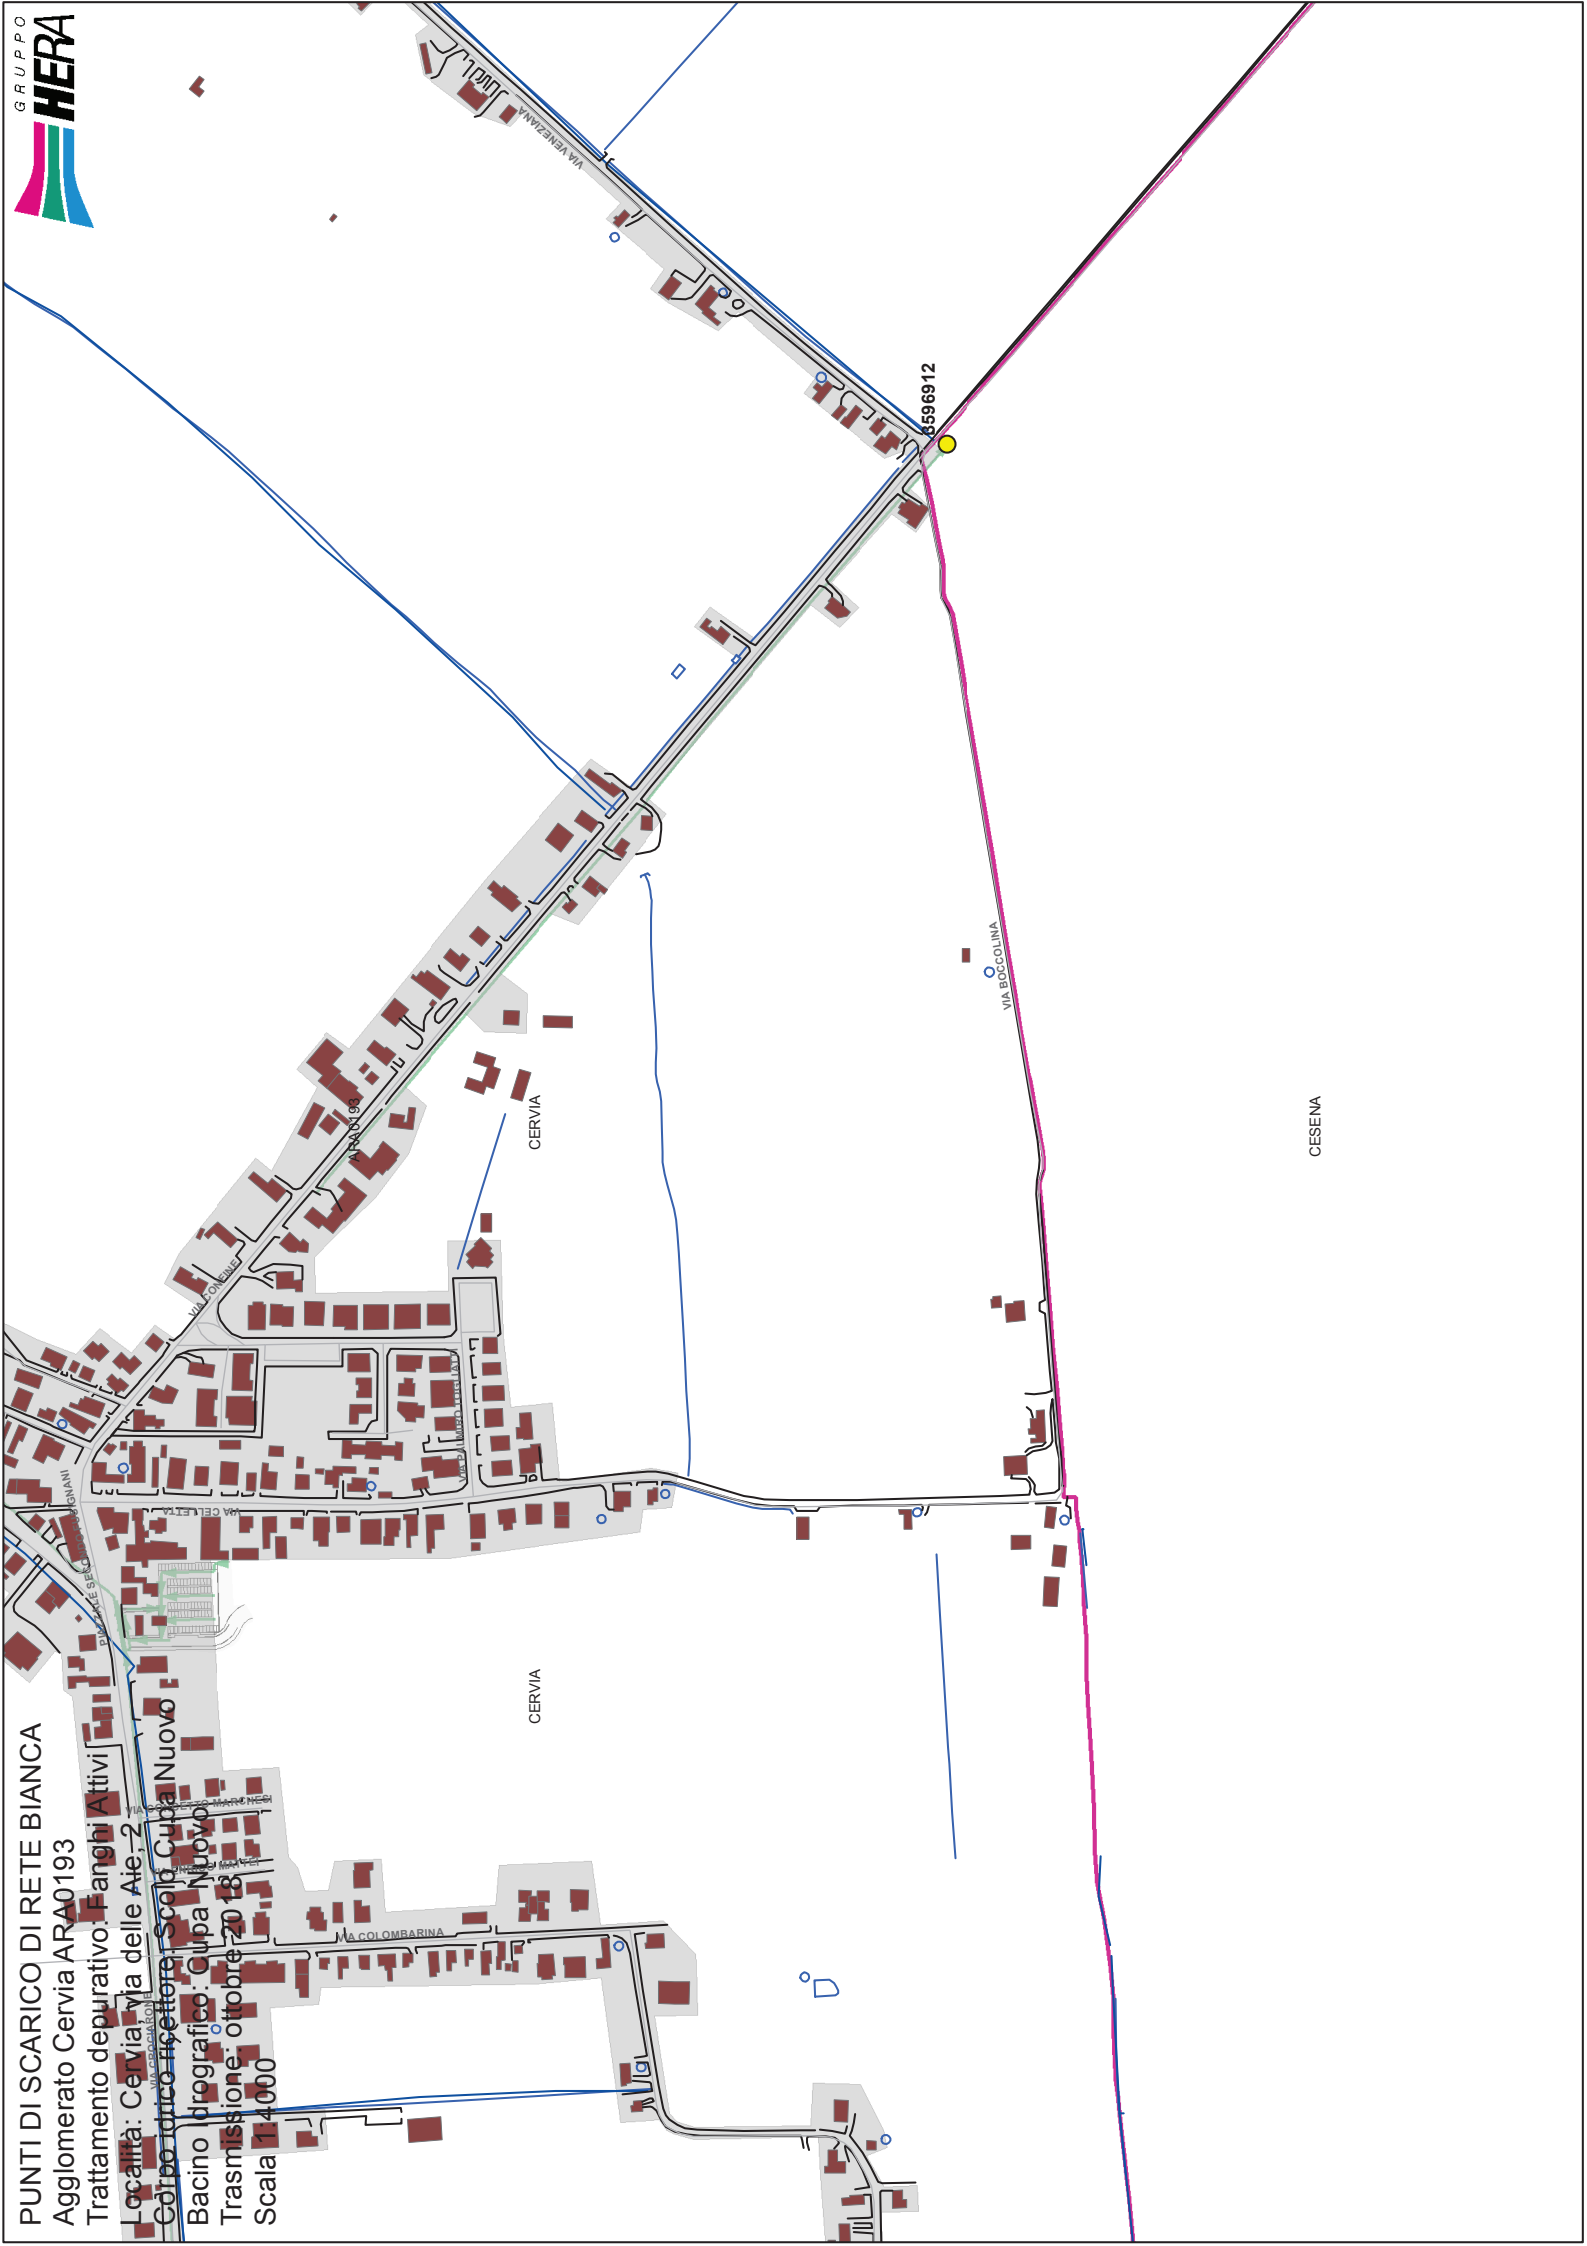


PUNTI DI SCARICO DI RETE BIANCA
Agglomerato Cervia ARA0193
Trattamento depurativo: Fanghi Attivi
Località: Cervia - Via delle Aie - 2
Colpo di rete fognaria: Scolo Cupa Nuovo
Bacino idrografico: Cupa Nuovo
Trasmissione: ottobre 2018
Scala 1:4000

CESENA

PUNTI DI SCARICO DI RETE BIANCA
Agglomerato Cervia ARA0193
Trattamento depurativo: Fanghi Attivi
Località: Cervia, via delle Aie, 2
Corpo idrico ricettore: Scolo Cupa Nuovo
Bacino Idrografico: Cupa Nuovo
Trasmissione: ottobre 2018
Scala 1:4000

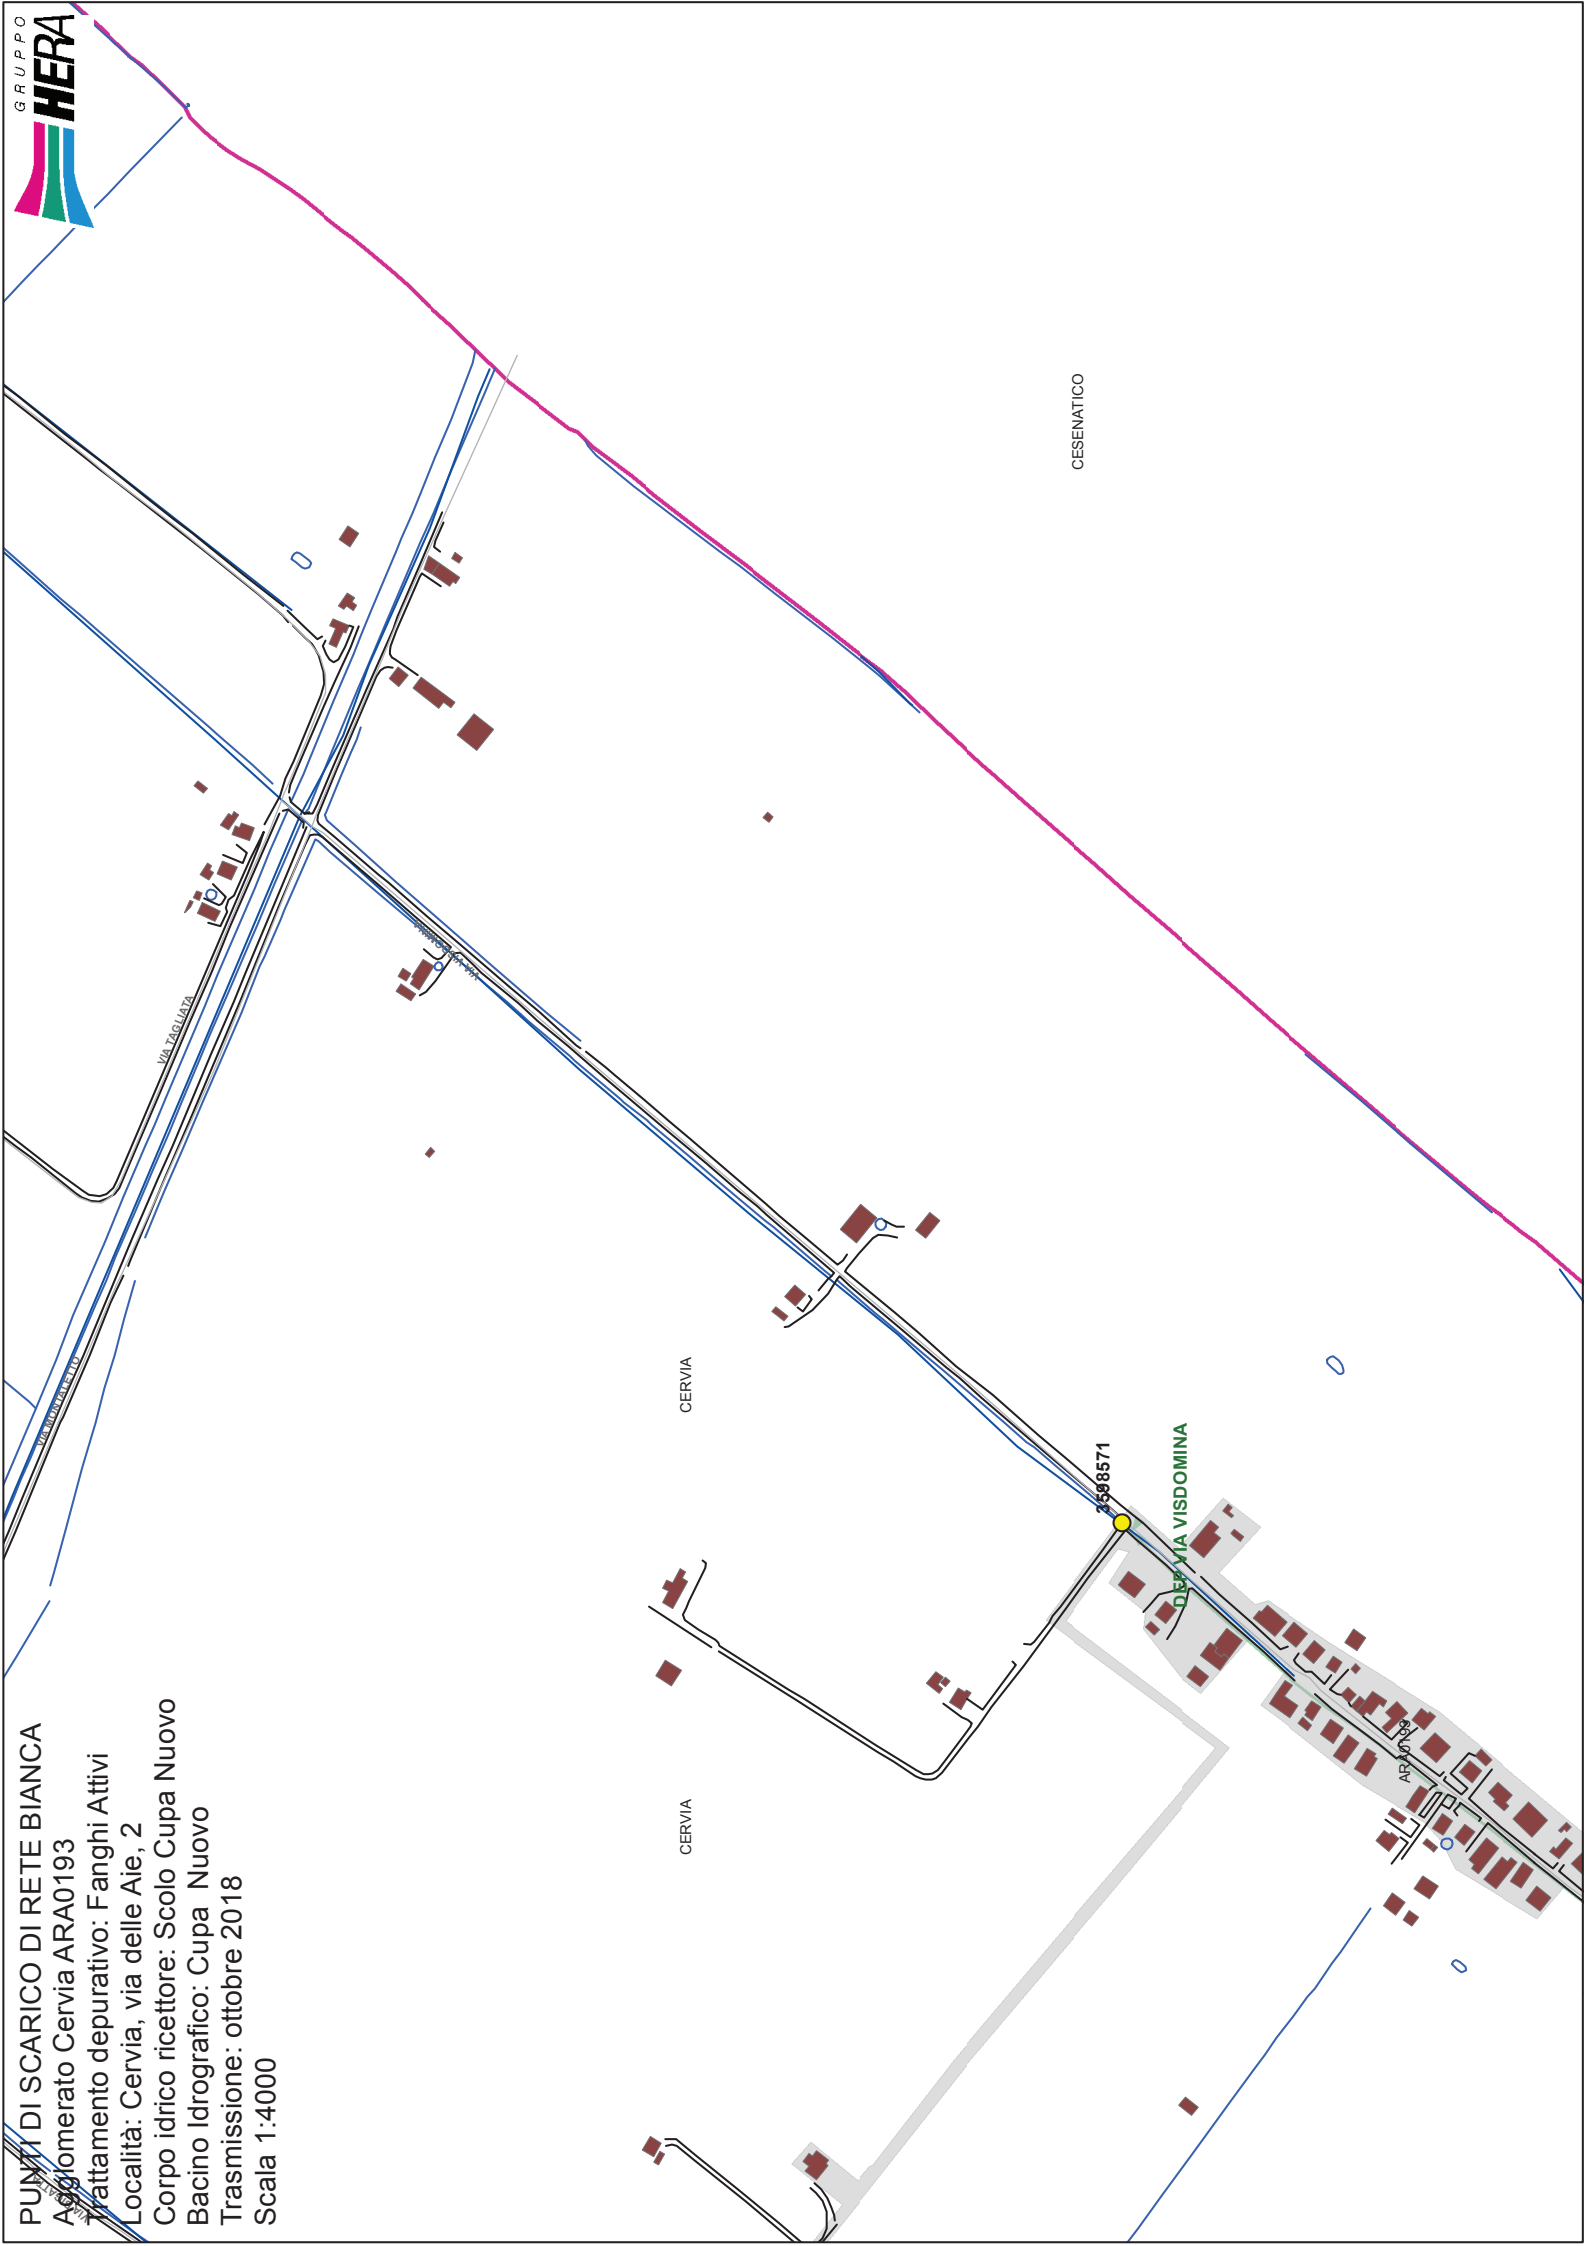

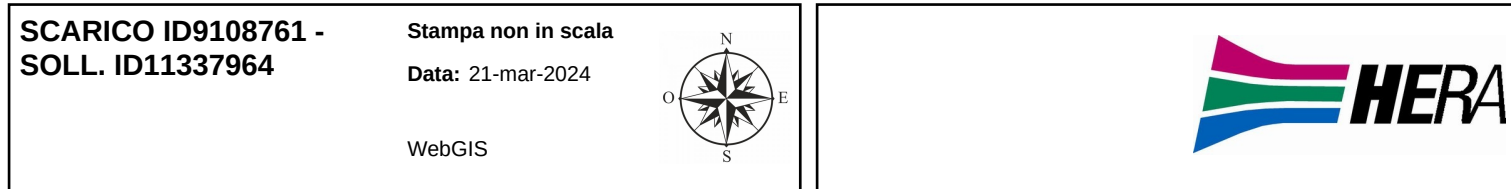

SISTEMA FOGNARIO DELL'AGGLOMERATO DI CERVIA**ELENCO SCARICHI DI ACQUE METEORICHE DI DILAVAMENTO**

ID scarico	Ubicazione scarico	Corpo idrico ricettore	Bacino ricettore
5202502	VIA XXVI TRAVERSA PINETA, 1 - MILANO MARITTIMA	SCOLO CUPA NUOVO	CUPA NUOVO
5202538	VIA XIV TRAVERSA PINETA, 3 - MILANO MARITTIMA	FOSSO	CUPA NUOVO
5202588	VIALE JELENIA GORA, 2 - MILANO MARITTIMA	FOSSO	CUPA NUOVO
3565051	VIA MACCANETTO, 49 - MALVA NORD	ARRIVO IDROVORA MADONNA DEL PINO	PORTO CANALE CERVIA
3565572	VIA DELLE GENZIANE, 20 - MALVA NORD	SCOLO MARIONA	PORTO CANALE CERVIA
3571904	VIA FICOCLE - PINARELLA	ARRIVO IDROVORO TAGLIATA	PORTO CANALE CESENATICO
3580293	VIALE NAZARIO SAURO, 110 - CERVIA	CANALE CERVIA	PORTO CANALE CERVIA
3580294	VIA L. GANNA, 23/C - CERVIA	CANALE CERVIA	PORTO CANALE CERVIA
3580296	VIA BRACCIANO, 8 - MALVA SUD	CANALE CERVIA	PORTO CANALE CERVIA
3580299	VIA BOVA, 54 - MALVA SUD	CANALE CERVIA	PORTO CANALE CERVIA
3580303	VIA MARTIRI FANTINI, 26 - MALVA SUD	CANALE CERVIA	PORTO CANALE CERVIA
3580304	VIA SANTERNO, 2 - SAVIO DI CERVIA	SCOLO CUPA NUOVO	CUPA NUOVO
3580368	VIA MAESTRI D'ASCIA, 2 - MILANO MARITTIMA	CANALE CERVIA	PORTO CANALE CERVIA
3580371	VIALE NAZARIO SAURO - CERVIA	CANALE CERVIA	PORTO CANALE CERVIA
3600331	VIA CLAUDIO GALENO	SCOLO CANALINO	PORTO CANALE CERVIA
3580305	VIALE NULLO BALDINI, 5 - SAVIO DI CERVIA	SCOLO VALLETTA	PORTO CANALE CERVIA
3580308	VIA SOSPIRI, 22 - SAVIO DI CERVIA	CANALE CAMANE	PORTO CANALE CERVIA
3580309	VIA MARTIRI FOCACCIA, 4/A - SAVIO DI CERVIA	SCOLO SAN GIOVANNI	PORTO CANALE CERVIA
3580300	VIA BOVA, 57 - MALVA SUD	FOSSO	PORTO CANALE CERVIA
3575374	VIA ROMEA SUD, 173/A - TAGLIATA	ARRIVO IDROVORO TAGLIATA	PORTO CANALE CESENATICO

ID scarico	Ubicazione scarico	Corpo idrico ricettore	Bacino ricettore
3580373	VIA AIRONE, 4/A	FOSSO	PORTO CANALE CESENATICO
3581330	VIA SALARA, 58 - CELLA	FOSSO	PORTO CANALE CESENATICO
3584559	VIA BENEFICIO II TRONCO, 9/Q - VILLA INFERNO	FOSSO	PORTO CANALE CESENATICO
3584774	VIA SANT'ANDREA, 37 - S. ANDREA	SCOLO S. ANDREA	PORTO CANALE CESENATICO
3588182	VIA BOLLANA, 19/H - MONTALETTO	FOSSO	PORTO CANALE CESENATICO
3596912	VIA DEL CONFINE, 42 - PISIGNANO	SCOLO VENEZIANA	PORTO CANALE CESENATICO
3598571	VIA VISDOMINA, 4/G - VISDOMINA	SCOLO ALLACCIATORE	PORTO CANALE CESENATICO
3585111	VIA FICOCLE, 16 - SANT'ANDREA	RIO VALLE ACQUE BASSE	PORTO CANALE CESENATICO
9079884	VIA IV TRAVERSA PINETA	FOSSO	CUPA NUOVO
9079738	VIA V TRAVERSA PINETA	FOSSO	CUPA NUOVO
9079737	VIA VI TRAVERSA PINETA	FOSSO	CUPA NUOVO
9079752	VIA VII TRAVERSA PINETA	FOSSO	CUPA NUOVO
9079736	VIA VIII TRAVERSA PINETA	FOSSO	CUPA NUOVO
9079734	VIA IX TRAVERSA PINETA	FOSSO	CUPA NUOVO
9079733	VIA X TRAVERSA PINETA	FOSSO	CUPA NUOVO
9079732	VIA XI TRAVERSA PINETA	FOSSO	CUPA NUOVO
9079731	VIA XII TRAVERSA PINETA	FOSSO	CUPA NUOVO
9079730	VIA XIII TRAVERSA PINETA	FOSSO	CUPA NUOVO
9079729	VIA XV TRAVERSA PINETA	FOSSO	CUPA NUOVO
9079727	VIA XVI TRAVERSA PINETA	FOSSO	CUPA NUOVO
9079602	VIA XVII TRAVERSA PINETA	FOSSO	CUPA NUOVO
12159649	VIA PINARELLA ANGOLO VIA PLUTONE	CANALE PINARELLA 2°	PORTO CANALE CERVIA
9108761	VIA PONTE SAN GIORGIO	PORTO CANALE CERVIA	PORTO CANALE CERVIA

SI ATTESTA CHE IL PRESENTE DOCUMENTO È COPIA CONFORME DELL'ATTO ORIGINALE FIRMATO DIGITALMENTE.