

ARPAE
Agenzia regionale per la prevenzione, l'ambiente e l'energia
dell'Emilia - Romagna

* * *

Atti amministrativi

Determinazione dirigenziale	n. DET-AMB-2025-270 del 17/01/2025
Oggetto	DPR n. 59/2013, LR n. 13/2015 - MODIFICA NON SOSTANZIALE AUA SOCIETA' ETICHETTIFICIO DANY SRL CON SEDE LEGALE IN COMUNE DI RICCIONE - VIA SAN LEO, 24 E PRODUTTIVA IN COMUNE DI RICCIONE - VIA SAN LEO, 10/24/26. AGGIORNAMENTO DET-AMB-2023-5129 del 05/10/2023
Proposta	n. PDET-AMB-2025-268 del 16/01/2025
Struttura adottante	Servizio Autorizzazioni e Concessioni di Rimini
Dirigente adottante	STEFANO RENATO DE DONATO

Questo giorno diciassette GENNAIO 2025 presso la sede di Via Settembrini 17/D - 47923 Rimini, il Responsabile della Servizio Autorizzazioni e Concessioni di Rimini, STEFANO RENATO DE DONATO, determina quanto segue.



Servizio Autorizzazioni e Concessioni di Rimini

OGGETTO: DPR n. 59/2013, LR n. 13/2015 - MODIFICA NON SOSTANZIALE AUA SOCIETA' ETICHETTIFICIO DANY SRL CON SEDE LEGALE IN COMUNE DI RICCIONE - VIA SAN LEO, 24 E PRODUTTIVA IN COMUNE DI RICCIONE - VIA SAN LEO, 10/24/26. AGGIORNAMENTO DET-AMB-2023-5129 del 05/10/2023

IL DIRIGENTE

VISTO il DPR 13 marzo 2013, n. 59 s.m.i. recante la disciplina dell'Autorizzazione Unica Ambientale (AUA);

VISTA la Legge 7 agosto 1990, n. 241 s.m.i. recante norme in materia di procedimento amministrativo;

RICHIAMATE:

- la Legge 7 aprile 2014, n. 56 recante disposizioni sulle Città Metropolitane, sulle Province, sulle Unioni e fusioni di Comuni;
- la Legge Regionale 30 luglio 2015, n. 13 e s.m.i. recante riforma del sistema di governo territoriale e delle relative competenze, in coerenza con la Legge 7 aprile 2014, n. 56, che disciplina, tra l'altro, il riordino e l'esercizio delle funzioni amministrative in materia di ambiente;
- la Deliberazione di Giunta Regionale Emilia-Romagna n. 2173 del 21 dicembre 2015 di approvazione dell'assetto organizzativo generale di ARPAE di cui alla LR n. 13/2015, per cui alla Struttura Autorizzazioni e Concessioni (SAC) territorialmente competente spetta l'adozione dei provvedimenti di AUA;

VISTA la Legge 7 agosto 1990, n. 241 s.m.i. recante norme in materia di procedimento amministrativo;

VISTO il Decreto Legislativo 03/04/2006 n. 152 - parte quinta e ss.mm.ii. norme in materia di tutela dell'aria e di riduzione delle emissioni in atmosfera;

RICHIAMATO il provvedimento DET-AMB-2023-5129 del 05/10/2023 rilasciato alla SOCIETA' ETICHETTIFICIO DANY Srl (C.F./P.IVA 03505310403), avente sede legale in Comune di Riccione - Via San Leo, 24 e produttiva in Comune di Riccione - Via San Leo, 10/24/26 di autorizzazione unica ambientale ai sensi del DPR n. 59/2013 per l'attività di "PRODUZIONE E COMMERCIO ETICHETTE";

VISTA la comunicazione del 04/12/2024 acquisita in data 06/12/2024 PG/2024/221194 con la quale la Società ETICHETTIFICIO DANY Srl dichiara di volere installare una nuova macchina di finitura digitale (Celer 350) nell'unità locale di Via San Leo, 26 le cui emissioni verrebbero convogliate nel punto di emissione E14 avente le stesse caratteristiche dell'attuale già autorizzata.

RITENUTO che la modifica richiesta possa essere considerata non sostanziale ai sensi dell'art. 6 comma 1 del DPR 59/2013 in quanto la Società dichiara che le caratteristiche dell'impianto non verrebbero modificate;

DATO ATTO che del DPR 13 marzo 2013, n.59 s.m.i. art. 6 prevede che il gestore che intende effettuare una modifica non sostanziale ne dà comunicazione all'Autorità competente (Arpae SAC), e nel caso in cui quest'ultima non si esprima entro 60 giorni la stessa può procedere all'esecuzione della modifica; l'autorità competente provvede all'aggiornamento dell'atto;

RITENUTO opportuno aggiornare il Provvedimento DET-AMB-2023-5129 del 05/10/2023, sostituendo la planimetria allegata con quella aggiornata e allegando anche le planimetrie degli stabilimenti di Via San Leo 10 e 24;

DATO ATTO che la società richiedente l'autorizzazione ha liquidato i costi istruttori a favore di Arpae SAC di Rimini;

DATO ATTO che il Responsabile del Procedimento è l'Ing. Giovanni Paganelli titolare dell'unità "AUA ed Autorizzazioni settoriali";

DATO ATTO che, ai sensi del D.lgs. n.196/2003, il titolare del trattamento dei dati personali è individuato nella figura del Direttore Generale di ARPAE e che il responsabile del trattamento dei medesimi dati è il Dirigente del SAC territorialmente competente;

DATO ATTO che, sulla base delle attribuzioni conferite con le Deliberazioni del Direttore Generale di ARPAE nn. 70/2018, 90/2018, 96/2019, 124/2023 e 26/2024 compete al Responsabile del Servizio Autorizzazioni e Concessioni di Rimini l'adozione del presente provvedimento amministrativo o in sua assenza all'incarico di funzione "AUA ed autorizzazioni settoriali";

ATTESTATA la regolarità amministrativa della presente determinazione;

SU PROPOSTA del Responsabile del procedimento e per le ragioni in narrativa esposte;

D I S P O N E


1. l'AGGIORNAMENTO, in seguito a **modifica non sostanziale**, del Provvedimento DET-AMB-2023-5129 del 05/10/2023 rilasciato ai sensi del DPR n. 59/2013 per l'esercizio dell'attività di "PRODUZIONE E COMMERCIO ETICHETTE" in capo alla **SOCIETA' ETICHETTIFICIO DANY Srl** (C.F./P.IVA 03505310403), avente sede legale in Comune di Riccione - Via San Leo, 24 e produttiva in Comune di Riccione - Via San Leo, 10/24/26 come di seguito specificato:
 - **la planimetria riportata nell'allegato A del Provvedimento DET-AMB-2023-5129 del 05/10/2023 viene sostituita dalla planimetria allegata al presente atto;**
 - **si allegano inoltre le planimetrie degli stabilimenti di Via San Leo 10 e 24;**
2. di confermare senza alcuna variazione tutte le altre disposizioni e prescrizioni riportate nel provvedimento DET-AMB-2023-5129 del 05/10/2023 compreso il termine di validità dell'atto;
3. che il gestore dell'impianto dovrà conservare presso la sede dell'impianto il presente

provvedimento unitamente ai provvedimenti DET-AMB-2023-5129 del 05/10/2023 da esibire ad eventuali richieste di controllo;

4. il presente provvedimento di aggiornamento è trasmesso per conoscenza al SUAP territorialmente competente e al Servizio Territoriale di Arpaè Rimini per i compiti di controllo;
5. Il presente provvedimento autorizzatorio sarà oggetto di pubblicazione sul sito istituzionale di Arpaè;
6. di dichiarare che il procedimento amministrativo sotteso al presente provvedimento è oggetto di misure di contrasto ai fini della prevenzione della corruzione, ai sensi e per gli effetti di cui alla L. n. 190/2012 e del vigente Piano Integrato di Attività e Organizzazione approvato da Arpaè;
7. di individuare l'Ing. Giovanni Paganelli quale Responsabile del Procedimento del presente atto;
8. ai sensi dell'art. 3 della L. 241/90, il soggetto destinatario del presente atto può ricorrere nei modi di legge contro l'atto stesso, alternativamente al TAR dell'Emilia-Romagna o al Presidente della Repubblica, rispettivamente entro 60 ed entro 120 giorni dalla data della notificazione o di comunicazione.

Il Responsabile
del Servizio Autorizzazioni e Concessioni Di Rimini - Area Est
Dott. Stefano Renato De Donato

CAPANNONE VIALE SAN LEO 10

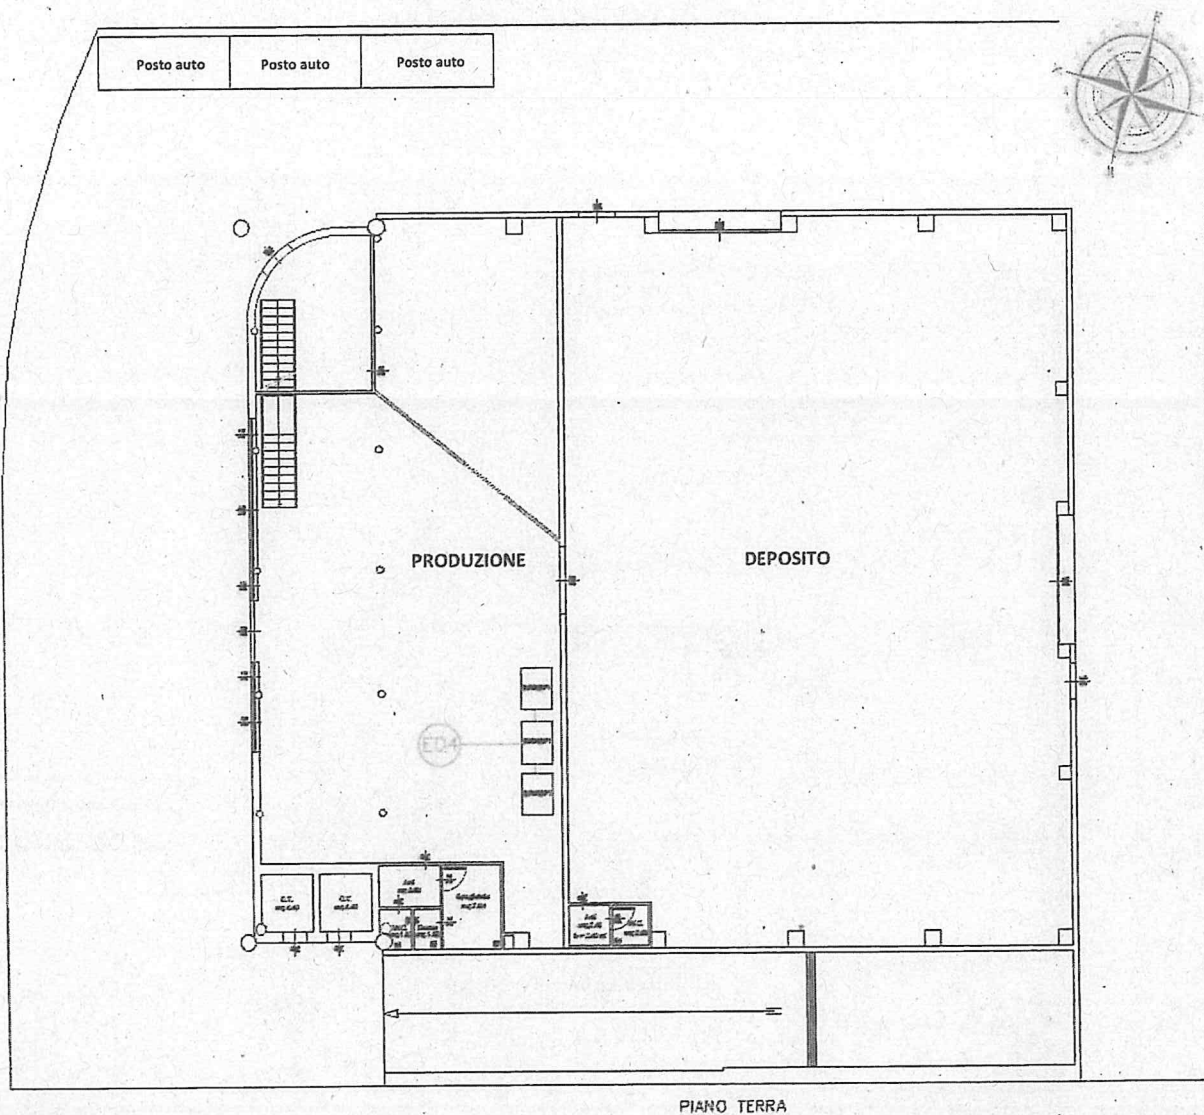

LEGENDA:




EMISSIONI DIFFUSE

Fig. 9.2 - planimetria capannone Viale San Leo 10 (capannone nord)

9.4. PLANIMETRIA


CAPANNONE VIALE SAN LEO 24

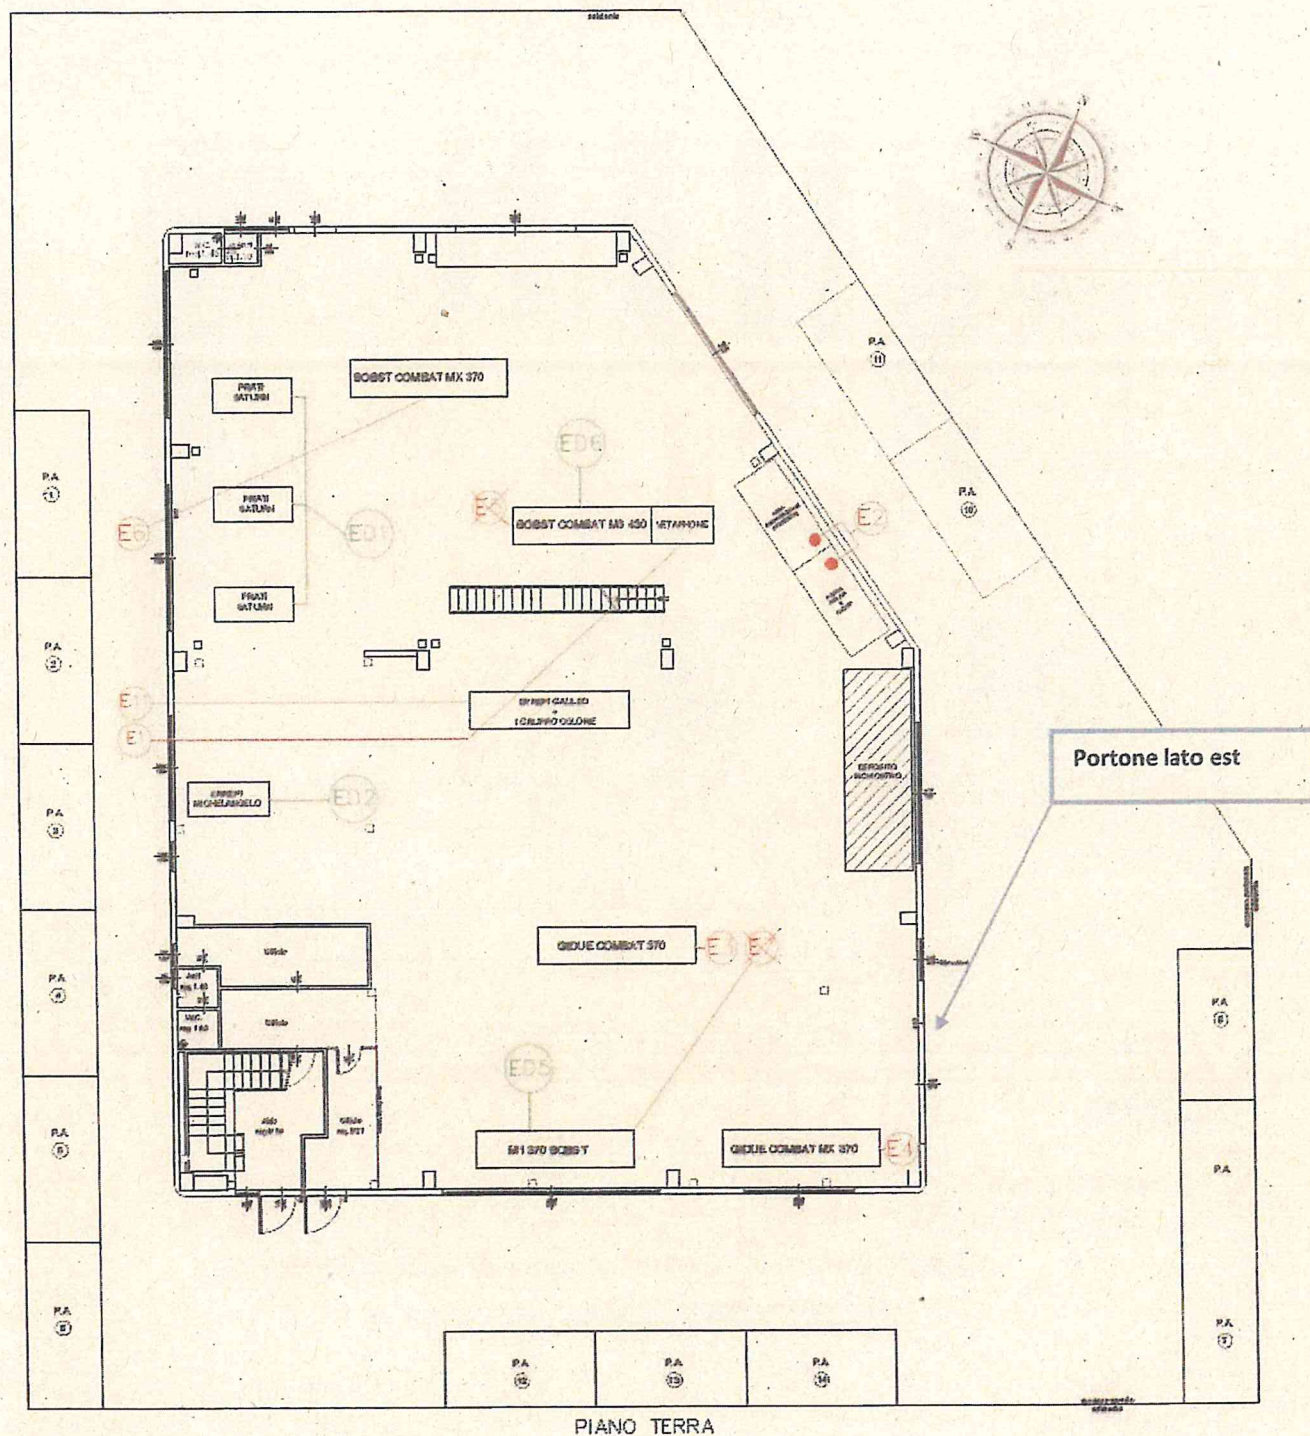

LEGENDA:

- En** PUNTI DI EMISSIONE
- EDn** EMISSIONI DIFFUSE

Fig. 9.1 - planimetria capannone Viale San Leo 24 (capannone sud)

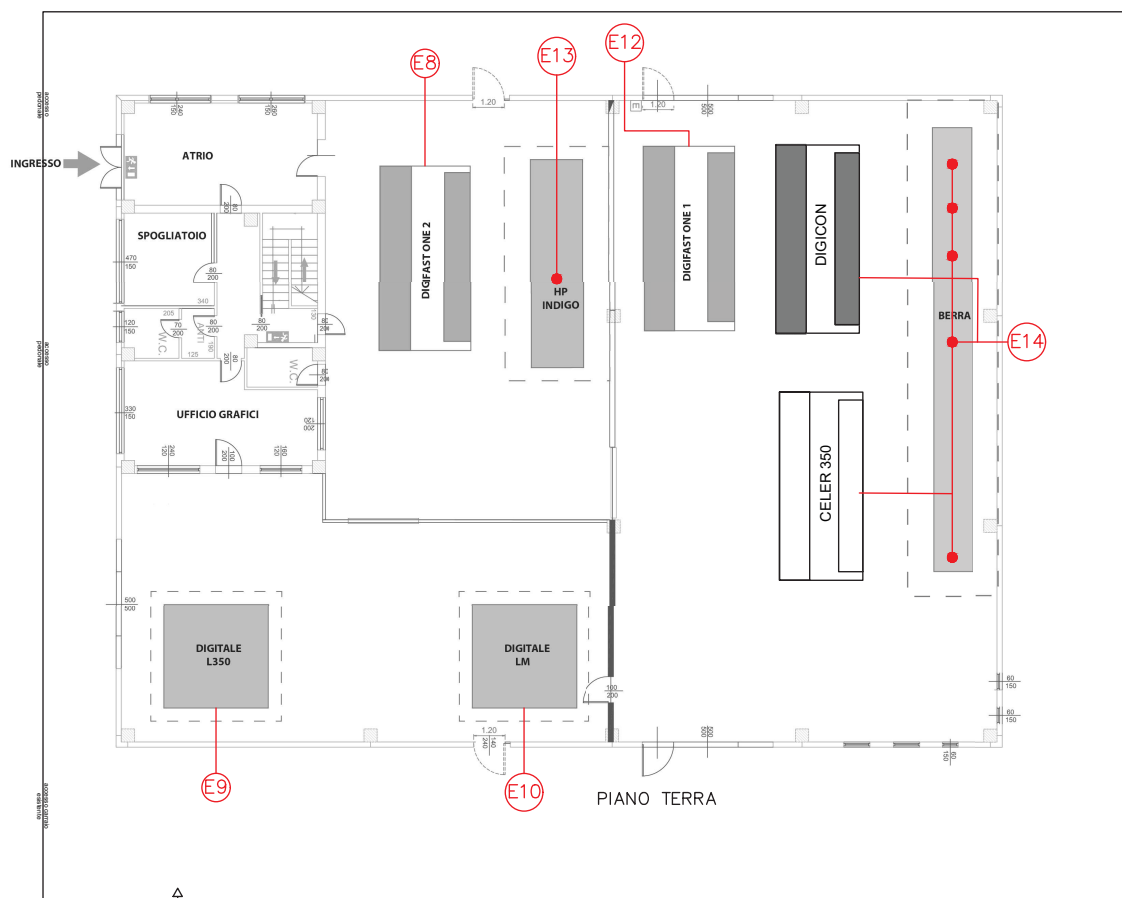

Accesso da Via
San Leo n. 24

SCALA 1:200

LEGENDA:



PUNTI DI EMISSIONE

ELABORATO DA:

STUDIO ECOSYS srl
Cattolica (RN)

Consulenza Sicurezza - Qualità - Ambiente - Haccp - Formazione

Oggetto:
Pianimetria per modifica alla domanda di autorizzazione emissione in atmosfera
ai sensi dell'Art. 269 D.Lgs 152/06

Etichettificio Dany srl
Via San Leo 24, Riccione (RN)

Rev 04 del
04/12/2024

SI ATTESTA CHE IL PRESENTE DOCUMENTO È COPIA CONFORME DELL'ATTO ORIGINALE FIRMATO DIGITALMENTE.