

**ARPAE**

**Agenzia regionale per la prevenzione, l'ambiente e l'energia  
dell'Emilia - Romagna**

\* \* \*

**Atti amministrativi**

Determinazione	n. DET-AMB-2026-2573 del 12/05/2026
Oggetto	DPR N. 59/2013, LR N. 13/2015 ÷ DITTA BALDINI ARRIGO SRL ÷ RETTIFICA DELLA DETERMINA DIRIGENZIALE N.1297/2026 DEL 12/03/2026 RELATIVA A "MODIFICA SOSTANZIALE AUTORIZZAZIONE UNICA AMBIENTALE N. 1420/2016 DEL 12/05/2016 E SMI, PER L'ESERCIZIO DELL'ATTIVITÀ DI DEPOSITO VEICOLI INCIDENTATI E SOCCORSO STRADALE, SITA IN COMUNE DI RAVENNA, VIA ROMAGNOLI LUCIANO N.12.
Proposta	n. PDET-AMB-2026-2716 del 12/05/2026
Struttura/Servizio adottante	Servizio Autorizzazioni Ambientali e Energia di Ravenna
Responsabile adottante	TAMARA MORDENTI

Questo giorno dodici MAGGIO 2026, il Responsabile adottante determina quanto segue.

**OGGETTO:** DPR N. 59/2013, LR N. 13/2015 – **DITTA BALDINI ARRIGO SRL – RETTIFICA DELLA DETERMINA DIRIGENZIALE N.1297/2026 DEL 12/03/2026** RELATIVA A “*MODIFICA SOSTANZIALE AUTORIZZAZIONE UNICA AMBIENTALE N. 1420/2016 DEL 12/05/2016 E SMI, PER L'ESERCIZIO DELL'ATTIVITÀ DI DEPOSITO VEICOLI INCIDENTATI E SOCCORSO STRADALE, SITA IN COMUNE DI RAVENNA, VIA ROMAGNOLI LUCIANO N.12.*”

### **LA DIRIGENTE**

RICHIAMATO il regolamento di cui al *DPR 13 marzo 2013, n. 59* recante la disciplina dell'Autorizzazione Unica Ambientale (AUA) e la semplificazione di adempimenti amministrativi in materia ambientale gravanti sulle piccole e medie imprese e sugli impianti non soggetti ad Autorizzazione Integrata Ambientale;

VISTA:

- la Legge 7 aprile 2014, n. 56 recante disposizioni sulle Città Metropolitane, sulle Province, sulle Unioni e fusioni di Comuni;
- la Legge Regionale 30 luglio 2015, n. 13 recante riforma del sistema di governo territoriale e delle relative competenze, in coerenza con la Legge 7 aprile 2014, n. 56, che disciplina, tra l'altro, il riordino e l'esercizio delle funzioni amministrative in materia di ambiente;
- in particolare l'art. 16 della LR n. 13/2015 per cui, alla luce del rinnovato riparto di competenze, le funzioni amministrative relative all'AUA di cui al DPR n. 59/2013 sono esercitate dalla Regione, mediante l'Agenzia Regionale per la Prevenzione, l'Ambiente e l'Energia (ARPAE);
- la Deliberazione di Giunta Regionale Emilia-Romagna n. 2173 del 21 dicembre 2015 di approvazione dell'assetto organizzativo generale di ARPAE di cui alla LR n. 13/2015, per cui alla Struttura Autorizzazioni e Concessioni (SAC) territorialmente competente spetta l'adozione dei provvedimenti di AUA;
- la Deliberazione di Giunta Regionale Emilia Romagna n. 1795/2016 del 31/10/2016 recante direttiva per lo svolgimento di funzioni in materia di VAS, VIA, AIA e AUA in attuazione della LR n. 13/2015;
- Richiamata la pianificazione regionale e provinciale di settore;

**VISTA** la Determina Dirigenziale Arpae n.1297/2026 DEL 12/03/2026 avente ad oggetto: “*DPR N. 59/2013, LR N. 13/2015 – DITTA BALDINI ARRIGO SRL – MODIFICA SOSTANZIALE AUTORIZZAZIONE UNICA AMBIENTALE N. 1420/2016 DEL 12/05/2016 E SMI, PER L'ESERCIZIO DELL'ATTIVITÀ DI DEPOSITO VEICOLI INCIDENTATI E SOCCORSO STRADALE, SITA IN COMUNE DI RAVENNA, VIA ROMAGNOLI LUCIANO N.12;*”

**CONSIDERATO CHE:**

- Con nota P.G. 68078/2026 del 15/04/2026, il Servizio Tutela Ambiente e territorio del Comune di Ravenna ha inviato una rettifica al parere (nota PG 39460/2026 del 03/03/2026).
- Tale rettifica si è resa necessaria a causa di un mero errore materiale: la planimetria fognaria allegata in precedenza come parte integrante (denominata “Tav. 8 di progetto di planimetria d'insieme”) non era corretta.
- Alla suddetta nota di rettifica è stata allegata la planimetria corretta, denominata **TAV.8\_2, PROGETTO PLANIMETRIA D'INSIEME**, recante l'indicazione dei pozzetti ufficiali di

prelevamento.

**VISTA** la Deliberazione di Giunta Regionale Emilia-Romagna n. 31 del 19/01/2026 avente ad oggetto: "Approvazione della Deliberazione n. 151/2025 di ARPAE relativa a nuove disposizioni sull'assetto organizzativo generale dell'Agenzia;

**VISTA** la Deliberazione del Direttore Generale di ArpaE DEL-2024-102 del 08/10/2024 con la quale è stato conferito l'incarico Dirigenziale di Responsabile del Servizio Autorizzazioni e Concessioni di Ravenna Area Est (ora Servizio Autorizzazioni ambientali e Energia) alla Dott.ssa Tamara Mordenti;

**VISTA** la Deliberazione del Direttore Generale n. DEL-2024-26 del 13/03/2024, con la quale sono stati istituiti gli incarichi di funzione in ArpaE per il quinquennio 2024/2029 e la successiva Determinazione Dirigenziale del Responsabile di Area Autorizzazioni e Concessioni Est n. DET-2024-364 del 17/05/2024, con la quale sono stati conferiti gli incarichi di funzione nell'Area Autorizzazioni e Concessioni Est (ora Servizio Autorizzazioni ambientali e Energia) n. DET- 2024-796 del 24/10/2024, con la quale è stato conferito l'incarico di funzione "Sanzioni ed Autorizzazioni Ambientali Specifiche SAC-RA;

**DATO ATTO** che ai sensi di quanto previsto all'art. 6 bis L.n. 241/1990 nei confronti del responsabile del procedimento e della Dirigente non sussistono situazioni di conflitto di interessi, nemmeno potenziale;

**RITENUTO**, pertanto, di dover procedere alla correzione della Determina Dirigenziale n.1297/2026 DEL 12/03/2026 sopraccitata;

**SU** proposta del responsabile del procedimento amministrativo, Paola Ricci del Servizio Autorizzazioni Ambientali E Energia di Ravenna:

#### **DISPONE**

- Di rettificare** la DET-AMB-n.**1297/2026 del 12/03/2026** relativa a: *"DPR N. 59/2013, LR N. 13/2015 – DITTA BALDINI ARRIGO SRL – MODIFICA SOSTANZIALE AUTORIZZAZIONE UNICA AMBIENTALE N. 1420/2016 DEL 12/05/2016 E SMI, PER L'ESERCIZIO DELL'ATTIVITÀ DI DEPOSITO VEICOLI INCIDENTATI E SOCCORSO STRADALE, SITA IN COMUNE DI RAVENNA, VIA ROMAGNOLI LUCIANO N.12;"* come di seguito indicato:
  - la planimetria denominata "Tav. 8 di progetto di planimetria d'insieme" è **sostituita** dalla planimetria denominata **TAV.8\_2, PROGETTO PLANIMETRIA D'INSIEME**, allegata al presente provvedimento,
- di confermare**, senza alcuna variazione, tutti i restanti contenuti e allegati, richiamati nella determina dirigenziale DET-AMB 1297/2026 del 12/03/2026 ;
- di dare atto** che la presente Determina costituisce parte integrante e sostanziale della Determina Dirigenziale DET-AMB n. 1297/2026 del 12/03/2026. Pertanto, dovrà essere conservata insieme ad essa ed esibita in caso di richiesta da parte degli organi di controllo.
- di dare atto** che il presente provvedimento diviene esecutivo sin dal momento della sottoscrizione dello stesso da parte della Responsabile del Servizio Autorizzazioni ambientali e Energia di Ravenna - Area Est o chi ne fa le veci;
- di trasmettere** il presente provvedimento alla Ditta interessata. Copia del presente provvedimento è altresì trasmessa agli uffici del Servizio Ambiente del Comune di Ravenna, al SUAP del Comune di Ravenna, ad HERA SPA e al Servizio Territoriale ARPAE di Ravenna, per opportuna conoscenza e per gli adempimenti di rispettiva competenza.
- di rendere noto che:**

6.1. il presente provvedimento autorizzatorio sarà oggetto di pubblicazione sul sito istituzionale di Arpae

6.2. ai sensi del Reg. (UE) 2016/679 e del D.Lgs. n. 196/2003, il titolare del trattamento dei dati personali è individuato nella figura del Direttore Generale di ARPAE e il responsabile del trattamento dei dati personali è individuato nella Responsabile Area Autorizzazioni Ambientali e Energia Est, per i dati personali gestiti dall'Area medesima ;

6.3. avverso il presente provvedimento gli interessati possono proporre ricorso giurisdizionale avanti al TAR competente entro 60 (sessanta) giorni ai sensi del D.Lgs. n.02.07.2010 n. 104, ovvero ricorso straordinario al Capo dello Stato entro il termine di 120 (centoventi) giorni; entrambi i termini decorrono dalla notificazione o comunicazione dell'atto ovvero da quando l'interessato ne abbia avuto piena conoscenza.

La Responsabile del Servizio

Autorizzazioni ambientali e Energia di Ravenna - Area Est

Dott.ssa Tamara Mordenti

*documento firmato digitalmente*



superficie nuovi piazzali da depurare mq 1561

acque di prima e seconda pioggia


acque di reflue di dilavamento

acque reflue domestiche

acque meteoriche pulite


legenda punti di scarico

- S4 collegato alla fogna bianca
- S3 collegato alla fogna nera
- S2 non oggetto di modifiche
- S1 non oggetto di modifiche

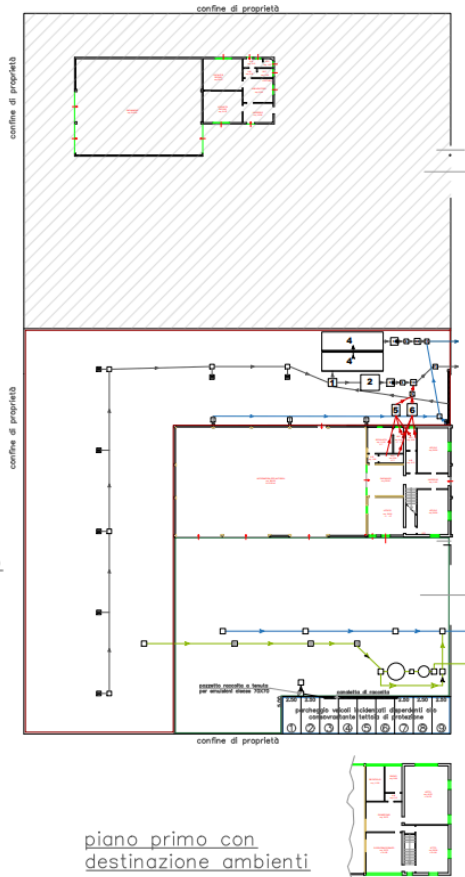

piano primo con destinazione ambienti

PIAZZALE (B)+(C)  
particolare impianto esistente per prima pioggia scala 1:50

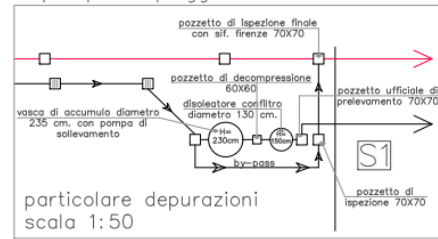

particolare depurazioni scala 1:50

- A
- B
- C
- /


FOGLIO 11 MAPPALE 91 (PARTE) + 92 (PARTE)  
AREA SCOPERTA CON PAVIMENTAZIONE IMPERMEABILE IN CEMENTO MG. 1561,00  
PER DEPOSITO VEICOLI INCIDENTATI E NON INCIDENTATI

FOGLIO 11 MAPPALE 91 (PARTE)  
AREA SCOPERTA CON PAVIMENTAZIONE IMPERMEABILE IN CEMENTO MG. 965,00  
PER DEPOSITO VEICOLI NON INCIDENTATI


FOGLIO 11 MAPPALE 91 (PARTE)  
AREA COPERTA CON TETTOIA PER PARCHEGGIO VEICOLI INCIDENTATI MG. 112,50

PARTI COPERTE E SCOPERTE NON OGGETTO D'INTERVENTO E NON FACENTI PARTE DELL'APPRESENTE AUTORIZZAZIONE

PIAZZALE (A)  
particolare depurazioni scala 1:50 - sezione

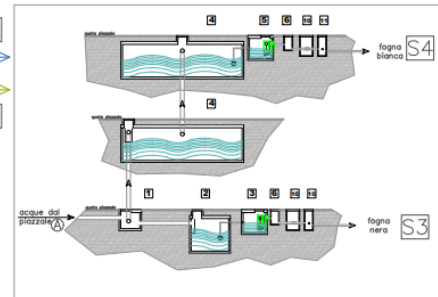


PIAZZALE (A)  
particolare depurazioni impianto in progetto scala 1:50 \_ pianta

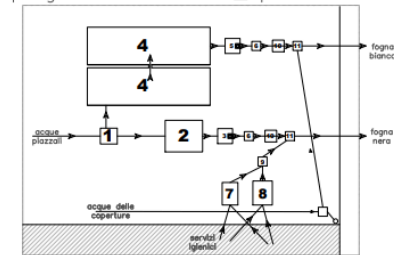

LEGENDA PIAZZALE (A)

- 1 pozzetto scalmatore MC 1,50x1,50 H.1,00+0,20 (copertura)
- 2 vasca prime piogge con volume di sedimentazione MC 9,50 con pompa da 1 l/sec - 2,50x2,10 H.230+0,20 (copertura)
- 3 disoleatore prime piogge MC 3,40 con filtro a coalescenza completo di otturatore galleggiante 1,60x1,30x H.2,20+0,20 di copertura
- 4 n° 2 vasche accoppiate per invarianza con funzione di sedimentazione seconde piogge MC 78,20, con pompa da 1 l/sec - (820x250)+(820x250)xH.230+0,20 di copertura

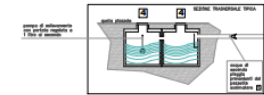

- 5 disoleatore seconde piogge MC 3,40 con filtro a coalescenza completo di otturatore galleggiante 1,60x1,30x H.2,20+0,20 di copertura
  - 6 pozzetto campionamento 60x60
  - 7 pozzetto degrassatore 150x105 - H. 100 (15AE)
  - 8 fossa imhoff 160x130 - H. 200 (10AE)
  - 9 pozzetto di raccordo con sifone firenze 50x50
  - 10 misuratore 80x80
  - 11 raccordo 50x50
- ⊕ pluviale anella 40x40   
 ⊞ caditoia 50x50   
 ⊞ raccordo 60x60

**SI ATTESTA CHE IL PRESENTE DOCUMENTO È COPIA CONFORME DELL'ATTO ORIGINALE FIRMATO DIGITALMENTE.**