**ARPAE**

**Agenzia regionale per la prevenzione, l'ambiente e l'energia**

**dell'Emilia - Romagna**

*** * ***

**Atti amministrativi**

| | |
|---|---|
| Determinazione dirigenziale | n. DET-AMB-2017-1180 del 08/03/2017 |
| Oggetto | DPR n. 59/2013, LR n. 13/2015 ¿ DITTA ELETTROMECCANICA F.LLI CECCAROLI SRL CON SEDE LEGALE IN COMUNE DI RICCIONE (RN), VIA CIRCONVALLAZIONE N. 94 - AUTORIZZAZIONE UNICA AMBIENTALE (AUA) PER L'ESERCIZIO DELL'ATTIVITÀ DI RIPARAZIONE E MANUTENZIONE MACCHINE AGRICOLE NELL'IMPIANTO SITO IN COMUNE DI RICCIONE (RN), VIALE DEL COMMERCIO N. 8 |
| Proposta | n. PDET-AMB-2017-1257 del 08/03/2017 |
| Struttura adottante | Struttura Autorizzazioni e Concessioni di Rimini |
| Dirigente adottante | STEFANO RENATO DE DONATO |

Questo giorno otto MARZO 2017 presso la sede di Via Dario Campana, 64 - 47922 Rimini, il Responsabile della Struttura Autorizzazioni e Concessioni di Rimini, STEFANO RENATO DE DONATO, determina quanto segue.

**Struttura Autorizzazioni e Concessioni di Rimini**

**OGGETTO:** DPR n. 59/2013, LR n. 13/2015 – DITTA **ELETTROMECCANICA F.LLI CECCAROLI SRL** CON SEDE LEGALE IN COMUNE DI RICCIONE (RN), VIA CIRCONVALLAZIONE N. 94 - **AUTORIZZAZIONE UNICA AMBIENTALE** (**AUA**) PER L'ESERCIZIO DELL'ATTIVITÀ DI RIPARAZIONE E MANUTENZIONE MACCHINE AGRICOLE NELL'IMPIANTO SITO IN COMUNE DI RICCIONE (RN), VIALE DEL COMMERCIO N. 8.

**IL DIRIGENTE**

VISTO il *DPR 13 marzo 2013, n. 59 s.m.i.* recante la disciplina dell'Autorizzazione Unica Ambientale (AUA);

RICHIAMATI:

- la *Legge 7 aprile 2014, n. 56* recante disposizioni sulle Città Metropolitane, sulle Province, sulle Unioni e fusioni di Comuni;
- la *Legge Regionale 30 luglio 2015, n. 13* recante riforma del sistema di governo territoriale e delle relative competenze in materia di ambiente;
- la *Deliberazione di Giunta Regionale Emilia-Romagna n. 2173 del 21 dicembre 2015* di approvazione dell'assetto organizzativo generale di ARPAE di cui alla L.R. n.13/2015, che assegna alla Struttura Autorizzazioni e Concessioni (SAC) la competenza in materia di AUA;

VISTA la *Deliberazione di Giunta Regionale Emilia-Romagna n. 1795 del 31 ottobre 2016* in attuazione della LR n. 13/2015 che fornisce indicazioni sullo svolgimento dei procedimenti;

VISTE le prime indicazioni per l'esercizio integrato delle funzioni di istruttoria e autorizzazione ambientale assegnate ad ARPAE dalla L.R. n. 13/2015, fornite dalla Direzione Generale di ARPAE con nota PGDG/2015/7546 del 31/12/2015;

VISTA la *Legge 7 agosto 1990, n. 241 s.m.i.* recante norme in materia di procedimento amministrativo;

VISTA l'istanza presentata allo Sportello Unico per le Attività Produttive (SUAP) del Comune di Riccione in data 26/11/2016 - assunta al protocollo generale di Arpae-SAC Rimini con n. 8924 del 28/11/2016 (pratica ARPAE n.34973/2016), dalla Ditta ELETTROMECCANICA F.LLI CECCAROLI SRL (C.F./P.IVA 03269960401), avente sede legale in comune di Riccione (RN) in via Circonvallazione n. 94 e impianto nel medesimo comune in viale Del Commercio n. 8, intesa ad ottenere il rilascio dell'**Autorizzazione Unica Ambientale (AUA)**, ai sensi del DPR n. 59/2013, comprensiva di:

- autorizzazione allo scarico in pubblica fognatura di acque reflue industriali ai sensi dell'art. 124 del D. Lgs. n. 152/2006 e smi – di competenza comunale;
- comunicazione di cui all'art. 8, comma 4, della L.447/95 (inquinamento acustico) – di competenza comunale;

DATO ATTO che, come si evince dalla documentazione allegata all'istanza, la ditta esercita l'attività di riparazione e manutenzione macchine agricole;

DATO ATTO che, come si evince dalla documentazione allegata all'istanza, trattasi di nuovo impianto per il quale il richiedente richiede autorizzazione per lo scarico in pubblica fognatura di acque di lavaggio mezzi e attrezzature in area esterna;

ACQUISITA al protocollo di Arpae n. 1768 del 27/02/2017 l'autorizzazione del Comune di Riccione datata 22/02/2017 che condivide e fa proprio il parere espresso da Hera SpA-Direzione Acqua con prot. n. 136660 del 27/12/2016, come modificato con prot. n. 3218 del 12/01/2017, con prescrizioni, necessario e vincolante ai fini dell'adozione dell'AUA;

DATO ATTO che il Comune di Riccione, in qualità di ente competente, con la medesima autorizzazione datata 22/02/2017, non ha espresso motivi ostativi in materia di inquinamento acustico, prendendo atto di quanto dichiarato dal richiedente;

DATO ATTO che la società richiedente l'autorizzazione ha liquidato i costi istruttori a favore di Arpae SAC di Rimini;

RICHIAMATE:
- la Determinazione dirigenziale n. 124 del 15/02/2016, avente ad oggetto: "Struttura Autorizzazioni e Concessioni di Rimini. Definizione dell'assetto organizzativo di dettaglio della Struttura Autorizzazioni e Concessioni di Rimini a seguito del recepimento delle Posizioni Organizzative istituite con D.D.G. n. 99/2015";
- la Determinazione dirigenziale n. 199 del 08/03/2016, avente per oggetto: "Struttura Autorizzazioni e Concessioni di Rimini. Nomina dei responsabili di procedimento ai sensi della Legge n. 241/90";

DATO ATTO che, ai sensi del D. Lgs. n. 196/2003 il titolare del trattamento dei dati personali è individuato nella figura del Direttore Generale di Arpae e che il responsabile del trattamento dei medesimi dati è il Dirigente della SAC territorialmente competente;

RICHIAMATO il D. Lgs. n. 33 del 14/03/2013, così come modificato dal D. Lgs. n. 97 del 25/05/2016, "Riordino della disciplina riguardante il diritto di accesso civico e gli obblighi di pubblicità, trasparenza e diffusione di informazioni da parte delle pubbliche amministrazioni" ed in particolare gli artt. 23 e 40;

RITENUTO che sussistono gli elementi per procedere all'adozione dell'AUA a favore della Ditta in oggetto, in riferimento ai titoli abilitativi ambientali richiesti nel rispetto di condizioni e prescrizioni riportate nella parte dispositiva;

SU proposta del responsabile del procedimento amministrativo, Ing. Giovanni Paganelli, della Struttura Autorizzazioni e Concessioni ARPAE di Rimini;

**DETERMINA**

1. DI ADOTTARE, ai sensi del DPR n. 59/2013, l'**Autorizzazione Unica Ambientale** (AUA) in capo al Legale Rappresentante della Ditta **ELETTROMECCANICA F.LLI CECCAROLI SRL**, avente sede legale in Comune di Riccione (RN), Via Circonvallazione n. 94 (C.F/P.IVA 03269960401) per l'esercizio dell'**attività di riparazione e manutenzione macchine agricole** nell'impianto sito in Comune di Riccione (RN), Viale del Commercio n. 8, fatti salvi i diritti di terzi;

2. La presente AUA comprende e sostituisce i seguenti titoli autorizzativi ambientali:
   - autorizzazione allo scarico in pubblica fognatura di acque reflue industriali derivanti da lavaggio mezzi e attrezzature (ai sensi dell'art. 124 del D.Lgs. n. 152/2006 e smi) - di competenza comunale;
   - comunicazione ai sensi dell'art. 8 della L.447/95 (impatto acustico) – di competenza comunale;

3. DI VINCOLARE la presente AUA al rispetto delle seguenti condizioni e prescrizioni:

   3a) Per l'esercizio dell'attività/impianto, il gestore deve rispettare tutte le condizioni e prescrizioni specifiche, contenute negli allegati che costituiscono parte integrante e sostanziale del presente provvedimento di AUA. In particolare:
      - l'Allegato A) al presente provvedimento riporta le condizioni e prescrizioni specifiche per gli scarichi idrici in pubblica fognatura;

   3b) Eventuali modifiche dell'attività e/o dell'impianto oggetto della presente AUA devono essere comunicate ai sensi dell'art. 6 del DPR n. 59/2013, ovvero richieste ai sensi dell'art.4. Costituisce <u>modifica sostanziale</u>:
      - ogni eventuale ristrutturazione o ampliamento che determini variazioni quali-quantitative dello scarico o spostamenti significativi del punto di scarico;

   3c) Qualora il gestore intenda modificare, potenziare o introdurre nuove sorgenti sonore, dovrà presentare comunicazione/domanda di modifica dell'AUA allegando la scheda E del modello AUA ai sensi dell'art. 8 della Legge n. 447/1995;

3d) La presente AUA è comunque soggetta a rinnovo ovvero revisione delle prescrizioni contenute nell'AUA stessa, prima della scadenza, qualora si verifichi una delle condizioni previste all'art. 5, comma 5) del DPR n. 59/2013;

4. Ai sensi dell'art. 3, comma 6) del DPR n. 59/2013, la **validità dell'AUA** è fissata pari a **15 anni** a partire dalla data di rilascio da parte del SUAP territorialmente competente ed è rinnovabile. A tal fine, almeno **6 mesi prima della scadenza**, dovrà essere presentata apposita **domanda di rinnovo** ai sensi dell'art. 5 del DPR n. 59/2013;

5. L'**AUA adottata** con il presente provvedimento diviene esecutiva sin dal momento della sottoscrizione della stessa da parte del dirigente di ARPAE - SAC di Rimini o chi ne fa le veci, **assumendo efficacia dalla data di rilascio da parte del SUAP territorialmente competente**;

6. In caso di inottemperanza delle prescrizioni si applicano le sanzioni previste dalla normativa vigente in materia ambientale, nonché i poteri di ordinanza in capo ad ARPAE e agli altri soggetti competenti in materia ambientale, relativamente ai titoli abilitativi sostituiti con il presente provvedimento;

7. L'autorità competente, nel caso di criticità sanitarie e/o ambientali, può prescrivere l'installazione di ulteriori impianti di abbattimento e/o l'adozione di opportune soluzioni tecnico-gestionali anche nel corso di validità dell'autorizzazione;

8. E' fatto obbligo di dare immediata comunicazione a ARPAE, AUSL Dipartimento di Sanità Pubblica e Comune, di guasti agli impianti o di altri fatti o situazioni che possano costituire occasione di pericolo per la salute pubblica e/o pregiudizio per l'ambiente;

9. Il presente provvedimento è trasmesso al SUAP territorialmente competente per il rilascio al soggetto richiedente del Provvedimento conclusivo. Ai sensi dell'art. 4, comma 8, il SUAP trasmette agli enti interessati (Comune di Riccione, Arpae Struttura autorizzazione e concessioni, HERA S.p.A) copia del Provvedimento conclusivo, per opportuna conoscenza e per gli adempimenti di rispettiva competenza;

10. Il gestore dovrà conservare presso lo stabilimento la presente autorizzazione unita alla copia dell'istanza e relativi allegati, in particolare la planimetria della rete fognaria "Tavola A.1 del Dicembre 2016", a disposizione degli organi competenti al controllo;

11. Ai fini degli adempimenti in materia di trasparenza, il presente provvedimento autorizzativo verrà pubblicato sul sito web di Arpae alla sezione amministrazione trasparente, ai sensi del D.Lgs n. 33/2013 s.m.i. e del vigente Programma Triennale per la Trasparenza e l'Integrità di ARPAE;

12. Per tutti gli aspetti non esplicitamente indicati nel provvedimento di AUA, il gestore è comunque tenuto al rispetto delle disposizioni contenute nelle normative settoriali in materia di protezione dell'ambiente;

13. Di individuare l'Ing. Giovanni Paganelli quale Responsabile del Procedimento del presente atto;

14. Ai sensi dell'art. 3 della L. 241/90, il soggetto destinatario del presente atto può ricorrere nei modi di legge contro l'atto stesso, alternativamente al TAR dell'Emilia-Romagna o al Presidente della Repubblica, rispettivamente entro 60 ed entro 120 giorni dalla data della notificazione o di comunicazione.

IL DIRIGENTE DELLA
STRUTTURA AUTORIZZAZIONI E CONCESSIONI
DI RIMINI
*Dott. Stefano Renato de Donato*

ALLEGATO A)

Settore Urbanistica - Edilizia Privata- Ambiente
Servizio Ambiente

COMUNE DI
RICCIONE
PROVINCIA DI RIMINI

Al Dirigente dello Sportello Unico per le Attività Produttive
Comune di Riccione
Sede
*suap.rn@cert.camcom.it*

Riccione 22/02/2017
Prot. gen. signature.xml

**OGGETTO: Istanza per il RILASCIO di AUTORIZZAZIONE UNICA AMBIENTALE (AUA) avanzata dalla Ditta F.LLI CECCAROLI S.R.L. Viale Del Commercio 8 per**
**1)Autorizzazione allo scarico delle acque reflue industriali (di cui al capo II del titolo IV della sezione II della parte terza art. 124 D.Lgs 152/2006)**
**2) Impatto acustico acustico (Art. 8, comma 4 o comma 6, Legge 447/1995)**

**1)Autorizzazione allo scarico delle acque reflue industriali (di cui al capo II del titolo IV della sezione II della parte terza art. 124 D.Lgs 152/2006)**

Vista l'istanza per il **RILASCIO dell'AUTORIZZAZIONE UNICA AMBIENTALE (AUA)** presentata ai sensi degli artt. 3 e 4 del D.P.R. 13.03.2013, n. 59, inoltrata dal **Sig Ceccarelli Daniele** residente in Misano Adriatico (RN), Via Picasso n. 27, in qualità di legale rappresentante della Ditta ELETTROMECCANICA F.LLI CECCAROLI SRL (c.f./P. IVA 03269960401) avente sede legale in in Riccione (RN), Via Circonvallazione n.94, per **l'Autorizzazione allo scarico delle acque reflue industriali**, con recapito nella pubblica fognatura nera e con arrivo nell'impianto di depurazione di Riccione, ai sensi del Capo II del Titolo IV della Sezione II della Parte terza del D.Lgs. 03.04.2006 n.152 e succ. modif.: artt. 113 e 124 dello stesso D.Lgs. n. 152/2006.

Dato atto che ai sensi di quanto previsto dal combinato disposto dell'art. 2, comma 1, lettera b), del D.P.R. 13.03.2013, n. 59 e della legge regionale 30.07.2015, n. 13 e ss.mm.ii., recante *"Riforma del sistema di governo regionale e locale e disposizioni su città metropolitana di Bologna, Province, Comuni e loro Unioni"* (in particolare, l'art. 16 della L.R. n. 13/2015 assegna le funzioni in materia ambientale ed energetica alla nuova **"Agenzia regionale per la prevenzione, l'ambiente e l'energia"**, in sigla **ARPAE**), dalla data del 1° gennaio 2016 l'autorità competente al rilascio dell'AUTORIZZAZIONE UNICA AMBIENTALE (AUA) non è più la Provincia di Rimini ma è l'agenzia ARPAE regionale, la quale poi confluirà nel provvedimento conclusivo del procedimento amministrativo in oggetto adottato dallo SUAP del Comune di Riccione ai sensi dell'art. 7 del D.P.R. 07.09.2010, n. 160, ovvero nella determinazione motivata di cui all'art. 14-ter, comma 6-bis, della legge 07.08.1990, n. 241 qualora venga indetta conferenza di servizi ai sensi degli articoli da 14 a

14-quinquies, della stessa legge n. 241/1990 (determinazione di conclusione del procedimento dei lavori della conferenza di servizi che sostituisce a tutti gli effetti, ogni autorizzazione, concessione, nulla osta o a tto di assenso comunque denominato di competenza delle amministrazioni partecipanti).

Considerato pertanto che, ai sensi di quanto previsto dal D.P.R. 13.03.2013, n. 59 e dalle restanti vigenti norme in materia ambientale (in particolare, dal Codice dell'ambiente approvato con D.Lgs. 03.04.2006 n. 152 e succ. modif., recante "Norme in materia ambientale"), questo ufficio deve emettere il prescritto **PARERE DI COMPETENZA**.

Visto il D.Lgs. 03.04.2006 n. 152 e succ. modif., recante "*Norme in materia ambientale*".

Visto il D.P.R. 13.03.2013, n. 59, recante *"Regolamento recante la disciplina dell'autorizzazione unica ambientale e la semplificazione di adempimenti amministrativi in materia ambientale gravanti sulle piccole e medie imprese e sugli impianti non soggetti ad autorizzazione integrata ambientale, a norma dell'articolo 23 del decreto-legge 9 febbraio 2012, n. 5, convertito, con modificazioni, dalla legge 4 aprile 2012, n. 35."*.

Vista la legge regionale 30.07.2015, n. 13 e ss.mm.ii., recante *"Riforma del sistema di governo regionale e locale e disposizioni su città metropolitana di Bologna, Province, Comuni e loro Unioni"*.

Tutto ciò premesso e considerato, di seguito si provvede ad emettere il **parere tecnico-ambientale** di competenza di questo ufficio relativamente a quanto in precedenza sopra indicato.

Vista l'istanza per il rilascio dell'autorizzazione unica ambientale (AUA) in premessa citata, nonché la documentazione ivi allegata.

Visto il **parere favorevole (con prescrizioni)** al rilascio dell'autorizzazione allo **scarico in pubblica fognatura nera di "Tipo B" emesso da HERA S.p.A.** Direzione Acqua di Modena con nota prot. gen. n. 136660 del 27.12.2016 e del successivo 3218 del 12.01.2017*(allegati al presente parere tecnico-ambientale).*

Visto il D.Lgs. 03.04.2006 n. 152 e succ. modif., recante "Norme in materia ambientale".

Vista la Delibera di G.R. Emilia-Romagna n. 1053 del 09.06.2003 e succ. modif., concernente gli indirizzi per l'applicazione del D.Lgs. n. 152/99 e succ. modif..

Vista la Delibera di G.R. n. 286 del 14.02.2005.

Visto il vigente Regolamento per la disciplina degli scarichi in pubblica fognatura (Servizio Idrico Integrato) approvato con Deliberazione dell'Agenzia d'Ambito Territoriale Ottimale della Provincia di Rimini (ATO Rimini) n.6/2007 del 02.04.2007, entrato in vigore, per tutti i Comuni dell'ATO Rimini, in data 01.06.2007.

Tutto ciò premesso e c onsiderato, il sottoscritto Dirigente del Settore Urbanistica-Edilizia Privata-Ambiente del Comune di Riccione, con la presente:

COMUNE DI
RICCIONE
PROVINCIA DI RIMINI

**PARERE FAVOREVOLE** al rilascio, da parte dell'autorità competente, dell'AUTORIZZAZIONE UNICA AMBIENTALE (**AUA**) di cui agli artt. 3 e 4 del D.P.R. 13.03.2013, n. 59 in premessa indicata, relativamente allo scarico in pubblica fognatura nera di "Tipo B" di acque reflue industriali - (autorizzazione di cui al Capo II del Titolo IV della Sezione II della Parte terza del D.Lgs. 03.04.2006 n. 152 e s ucc. modif.: artt. 113 e 124) conseguente all'esercizio dell'attività produttiva in parola, da effettuare dalla Ditta ELETTROMECCANICA F.LLI CECCAROLI SRL (c.f./P. IVA 03269960401) avente sede legale in in Riccione (RN), Via Circonvallazione n.94, nel rispetto delle seguenti prescrizioni:
l'esercizio dello scarico nella pubblica fognatura nera di "Tipo B" delle suddette acque di scarico dovrà rispettare il parere favorevole (con prescrizioni) emesso da HERA S.p.A. Direzione Acqua di Modena con nota prot. gen. n. 136660 del 27.12.2016 e del successivo 3218 del 12.01.2017*(allegati al presente parere tecnico-ambientale).*

**2) Impatto acustico acustico (Art. 8, comma 4 o comma 6, Legge 447/1995)**

Viste le autodichiarazioni riportate all'interno della domanda presentata allo sportello SUAP del Comune di Riccione, si prende atto del fatto che l'attività produttiva non ha emissioni acustiche di rilievo. e che non sono stati prodotti elaborati di merito.

Vista la Classificazione Acustica Comunale approvata con Delibera di C.C. n.8 del 04.02.2013

**ESPRIME**

**PARERE FAVOREVOLE** in merito all'impatto acustico prodotto dall'attività produttiva al rilascio, da parte dell'autorità competente, dell'AUTORIZZAZIONE UNICA AMBIENTALE (**AUA**) di cui agli artt. 3 e 4 del D.P.R. 13.03.2013, n. 59 in premessa indicata, relativamente allo scarico in pubblica fognatura nera di "Tipo B" di acque reflue industriali (autorizzazione di cui al Capo II del Titolo IV della Sezione II della Parte terza del D.Lgs. 03.04.2006 n. 152 e succ. modif.: artt. 113 e 124) conseguente all'esercizio dell'attività produttiva in parola, da ef fettuare dalla Ditta ELETTROMECCANICA F.LLI CECCAROLI SRL (c.f./P. IVA 03269960401) avente sede legale in in Riccione (RN), Via Circonvallazione n.94.

Il presente atto annulla il precedente parere espresso da questa amministrazione in data 25/01/2017 con prot. gen int. 4160/2017.

Il Dirigente del Settore Urbanistica - Edilizia Privata-Ambiente
**Arch. Vittorio Foschi**
*(documento informatico firmato digitalmente)*

GRUPPO HERA

Sede legale:Viale Carlo Berti Pichat 2/4 40127 Bologna
C.F./Partita IVA Registro Imprese BO 04245520376
Capitale Sociale int. vers. . € 1.489.538.745

***HERA** S.p.A.*
*Direzione acqua*
*Via Razzaboni 80 41122 Modena*
*tel. 059.407111 fax. 059.407040*
*www.gruppohera.it*

Spett.le/Egr.
COMUNE di RICCIONE
Sportello unico attività produttive
Comune di Riccione
Piazzale Ceccarini, 11
47838 RICCIONE (RN)
comune.riccione@legalmail.it

e p.c.
Spett.le/Egr.
SUAP
Camerale, Rimini
47921 RIMINI RN
suap.rn@cert.camcom.it

Originale PEC

Modena, li **27/12/2016**
GS/fs prot.gen. n. **136660**

OGGETTO: ***Parere per autorizzazione unica ambientale - scarico di Acque reflue industriali in fognatura:***
- Riferimento pratica n° 87/2016 Richiesta di parere Prot. Hera 128049 del 29/11/2016;

| | |
|---|---|
| ▪ Responsabile dello scarico | Elettromeccanica F.lli Ceccaroli Srl |
| ▪ Indirizzo dell'insediamento da cui ha origine lo scarico | VIA CIRCONVALLAZIONE, 94 - RICCIONE |
| ▪ Destinazione d'uso dell'insediamento | RIPARAZIONE E MANUTENZIONE MACCHINE AGRICOLE |
| ▪ Potenzialità dell'insediamento | |
| ▪ Tipologia di scarico | Acque reflue industriali |
| ▪ Ricettore dello scarico | Fognatura nera |
| ▪ Sistemi di trattamento prima dello scarico | sedimentatore e disoleatore |
| ▪ Impianto finale di trattamento | IMPIANTO DEP. RICCIONE, VIA PORTOFINO, 56 RICCIONE |

Vista l'istanza Vs rif. **n. 03269960401-22112016-1207**

Si emette, per quanto di competenza, ***PARERE FAVOREVOLE*** al rilascio dell'atto autorizzativo ai sensi del D.Lgs. n. 152/06 e s.m.i., con le seguenti prescrizioni:

1) Sono ammessi, oltre agli scarichi di acque reflue domestiche (servizi igienici), unicamente gli scarichi derivanti da: **lavaggio mezzi e attrezzature**.
2) Lo scarico deve rispettare i limiti di emissione indicati nella **Tabella B** del Regolamento del Servizio Idrico Integrato.
3) **Entro tre mesi** dall'attivazione dello scarico in fognatura dei reflui industriali, la ditta dovrà presentare un'analisi di caratterizzazione delle acque reflue scaricate al fine di verificare il rispetto dei limiti di cui al punto precedente.
4) Devono essere adottati tutti gli accorgimenti atti a limitare l'afflusso di acque meteoriche nella fognatura nera.
5) Devono essere presenti ed in perfetta efficienza i seguenti impianti e accessori sulla linea di scarico delle acque reflue del lavaggio
   **sifone 'Firenze'** dotato di doppia ventilazione e posizionato all'interno della proprietà in prossimità del confine, in zona costantemente accessibile;
   **dissabbiatore, disoleatore e filtro coalescente**;
   **pozzetto di prelievo** costantemente accessibile agli organi di vigilanza e controllo.
   **elettrovalvola automatica, asservita a sensore di pioggia,** in grado di deviare il flusso delle

acque piovane ricadenti sulla platea di lavaggio, alla rete fognaria bianca. Tale sistema dovrà altresì garantire l'afflusso delle acque di lavaggio alla rete fognaria nera.

6) Le operazioni di pulizia e manutenzione degli impianti di trattamento devono essere effettuate con adeguata frequenza, in funzione del dimensionamento degli stessi e comunque secondo quanto stabilito dai relativi manuali di manutenzione forniti dalla ditta produttrice. La documentazione fiscale comprovante tali operazioni deve essere conservata a cura del titolare dello scarico e deve essere esibita a richiesta degli incaricati al controllo.
7) HERA può, in qualunque momento a mezzo di incaricati, effettuare sopralluoghi nello stabilimento, con eventuale prelievo di campioni di acque reflue e determinazione di quantità scaricate.
8) E' fatto obbligo dare immediata comunicazione all'Autorità competente di guasti agli impianti o di altri fatti o situazioni che possano costituire occasioni di pericolo per la salute pubblica e/o pregiudizio per l'ambiente.
9) HERA ha la facoltà di sospendere temporaneamente lo scarico in caso di disservizi, guasti o malfunzionamenti del servizio fognario-depurativo. La sospensione è comunicata con le modalità disponibili in funzione della potenziale gravità della situazione determinatasi. La sospensione ha effetto immediato dal momento della prima comunicazione e i reflui prodotti devono essere stoccati all'interno della vasca di accumulo bloccando lo scarico in fognatura.
10) Nel caso in cui vengano prelevate acque da fonti diverse da quelle del pubblico acquedotto, deve essere installato apposito misuratore di portata, per il quale dovrà essere richiesta a HERA la piombatura; annualmente entro il 31 gennaio, dovrà essere denunciato l'esatto quantitativo dell'acqua prelevata nell'anno solare precedente.
11) Ogni modifica strutturale o di processo che intervenga in maniera sostanziale nella qualità e quantità dello scarico, dovrà essere preventivamente comunicata all'autorità competente e comporterà il riesame dell'autorizzazione.
12) La ditta deve stipulare con HERA Spa un apposito **contratto** per il servizio di fognatura e depurazione come previsto dalla Delibera della Regione Emilia Romagna n° 1480 del11/10/2010. HERA Spa provvederà ad inviare alla ditta, nel più breve tempo possibile, il suddetto contratto che dovrà essere sottoscritto, dal Titolare dello scarico o dal Legale rappresentante, entro e non oltre 15 giorni lavorativi dalla data di ricevimento.
13) Il titolare è tenuto a presentare a HERA **denuncia annuale** degli scarichi effettuati (entro il 31 gennaio di ogni anno per gli scarichi effettuati nell'anno solare precedente). Hera provvede all'acquisizione dei dati qualitativi, descrittivi delle acque reflue scaricate, attraverso il prelievo di campioni di acque reflue, effettuato da incaricati, e le successive analisi, secondo i criteri stabiliti nel contratto.
14) **Al termine dei lavori il tecnico incaricato dovrà presentare, sotto la propria personale responsabilità, la dichiarazione di conformità delle opere debitamente compilata e firmata dove dichiara che l'impianto di scarico realizzato corrisponde al progetto presentato (o allo stato di fatto da allegare) ed alle presenti prescrizioni.**
15) Per il mancato rispetto delle prescrizioni contenute nel parere, Hera si riserva la facoltà di richiedere al Comune la revoca dell'Autorizzazione allo scarico.

La planimetria della rete fognaria **Tavola A del Ottobre 2016**, dovrà essere allegata all'atto autorizzativo e farne parte integrante.

**Copia dell'atto rilasciato deve pervenire allo scrivente Gestore entro una settimana dal rilascio, per le necessarie verifiche di competenza.**

Firmata digitalmente
***Responsabile***
***Impianti fognario depurativi***
*Dott. Ing. GianNicola Scarcella*

Documento conservato negli archivi informatici di Hera S.p.A Direzione Acqua
Documento che se stampato diviene 'Copia conforme all'originale informatico, valida a tutti gli effetti di legge, sottoscritto con firma digitale'

**HERA S.p.A.**
**Direzione Acqua**
Via Razzaboni 80 41122 Modena
tel. 059.407111 fax. 059.407040
www.gruppohera.it

Spett.le SUAP CAMERALE RIMINI
suap.rn@cert.camcom.it

Suap del comune di Rimini
sportello.unico@pec.comune.rimini.it

e

ARPAE Rimini
(S.A.C.)
aoorn@cert.arpa.emr.it

Originale PEC

Area Romagna
Modena, 12 gennaio 2017
Prot. N. 3218

Oggetto: Domanda di autorizzazione unica ambientale ditta: Elettromeccanica F.lli Ceccaroli– Riccione. Modifica parere.

Con riferimento all'istanza AUA pratica n. 03269960401-22112016-1207, si comunica di aver ricevuto con Vs nota prot. n. 203 del 04/01/2017 una nuova planimetria aggiornata denominata "Tavola A.1" in data postuma all'emissione del nostro parere tecnico di competenza prot. 136660 del 27/12/2016. Valutata tale documentazione, fermo restando e confermando tutti i contenuti del parere di cui sopra, si ritiene di modificarne solamente la prescrizione a fondo pagina eliminando la voce " Tavola A del Ottobre 2016" e sostituendola con "Tavola A.1 del Dicembre 2016"

Per qualsiasi informazione o chiarimento, si prega di contattare Francesca Scarpellini Tel. 0547 388558 o Graziani Angela Tel. 0547 388298

Distinti Saluti

Firmata digitalmente
***Responsabile***
***Impianti Fognario Depurativi***
*GianNicola Scarcella*

Documento conservato negli archivi informatici di Hera S.p.A Direzione Acqua
Documento che se stampato diviene "Copia conforme all'originale informatico, valida a tutti gli effetti di legge, sottoscritto con firma digitale"

Geom.
Claudia Vescovi
Via Flaminia n.1850
tel: 0541 392195 - 3358314759
pec-mail: claudia.vescovi@geopec.it

OPERE di REALIZZAZIONE FOGNATURA 3' RETE
ACQUE DI LAVAGGIO in area esterna
Attività edilizia Libera art.7, c.1, lett.a-g) L.R. 15/2013
in EDIFICIO COMMERCIALE - ARTIGIANALE
zona ASP_1 del RUE

ubicazione: Via DEL COMMERCIO, 8 - RICCIONE (Rimini)

proprietà: Elettromeccanica F.lli Ceccaroli srl
via Circonvallazione n.94 - Riccione (RN)

dati catastali/precedenti edilizi: Foglio 9, Mappale 853, sub.1-2

oggetto: SCHEMA FOGNATURE - AREA DI PERTINENZA

scala: 1 : 100

data: DICEMBRE 2016 TAVOLA A.1

## SEZIONE Area lavaggio 1/50

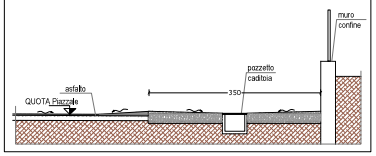


## Vasca Dissabiatore / Disoleazione statica cm 160x210xh140+cop.

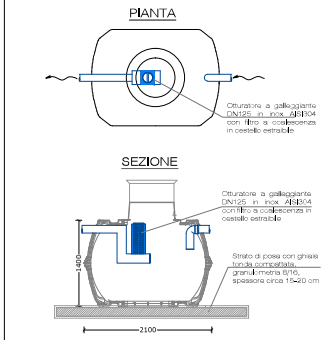


## PLANIMETRIA GENERALE 1/100

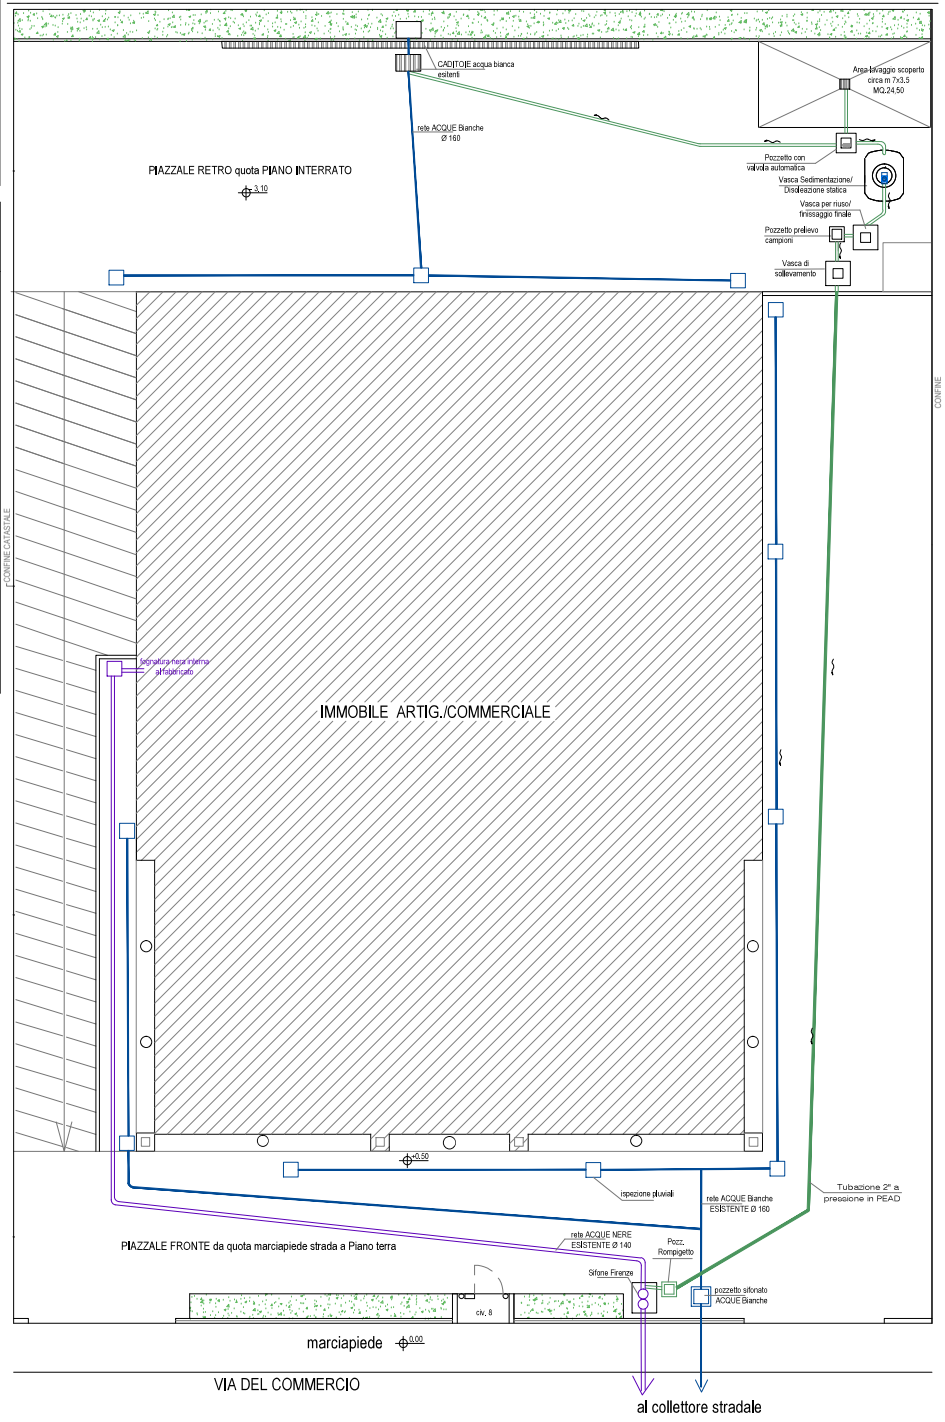


## MAPPA CATASTO

FG. 9 - MAP.853

## DOCUMENTAZIONE FOTOGRAFICA ESTERNA

scolo acque bianche piazzale

posizionamento area lavaggio

posizionamento 'sifone firenze' su fronte fabbbricato

## pozzetto con valvola di chiusura

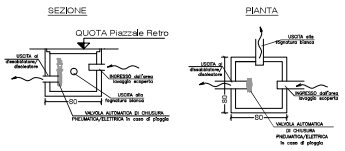


## vasca finissaggio

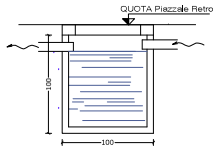


## pozzetto prelievo campioni

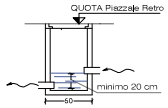


## SEZIONE TIPO per SMALTIMENTO ACQUE LAVAGGIO dai PIANI INTERRATI

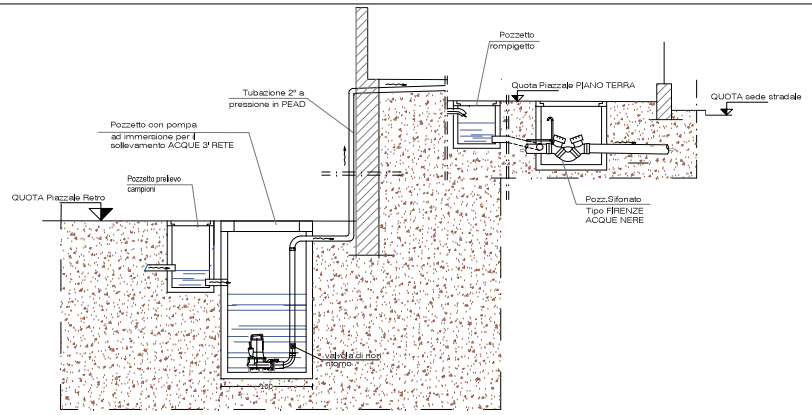

**Si attesta che il presente documento è copia conforme dell'atto originale firmato digitalmente.**