

ARPAE
Agenzia regionale per la prevenzione, l'ambiente e l'energia
dell'Emilia - Romagna

* * *

Atti amministrativi

Determinazione dirigenziale	n. DET-AMB-2017-2939 del 08/06/2017
Oggetto	DPR 59/2013, LR 13/2015 - HERA SPA, DIREZIONE SERVIZI AMBIENTALI - ADOZIONE AUTORIZZAZIONE UNICA AMBIENTALE (AUA) PER L'INSEDIAMENTO SITO IN COMUNE DI CERVIA, LOCALITA' PISIGNANO, VIA TRAVERSA, ADIBITO A CENTRO DI RACCOLTA DIFFERENZIATA RIFIUTI
Proposta	n. PDET-AMB-2017-3051 del 08/06/2017
Struttura adottante	Struttura Autorizzazioni e Concessioni di Ravenna
Dirigente adottante	ALBERTO REBUCCI

Questo giorno otto GIUGNO 2017 presso la sede di P.zz Caduti per la Libertà, 2 - 48121 Ravenna, il Responsabile della Struttura Autorizzazioni e Concessioni di Ravenna, ALBERTO REBUCCI, determina quanto segue.

Struttura Autorizzazioni e Concessioni di Ravenna

OGGETTO: DPR n. 59/2013, LR n. 13/2015 – HERA SPA – DIREZIONE SERVIZI AMBIENTALI - ADOZIONE **AUTORIZZAZIONE UNICA AMBIENTALE (AUA)** PER L'INSEDIAMENTO SITO IN COMUNE DI CERVIA, LOCALITA' PISIGNANO, VIA TRAVERSA, ADIBITO A CENTRO DI RACCOLTA DIFFERENZIATA RIFIUTI.

IL DIRIGENTE

RICHIAMATO il regolamento di cui al *DPR 13 marzo 2013, n. 59* recante la disciplina dell'Autorizzazione Unica Ambientale (AUA) e la semplificazione di adempimenti amministrativi in materia ambientale gravanti sulle piccole e medie imprese e sugli impianti non soggetti ad Autorizzazione Integrata Ambientale;

VISTI:

- la *Legge 7 aprile 2014, n. 56* recante disposizioni sulle Città Metropolitane, sulle Province, sulle Unioni e fusioni di Comuni;
- la *Legge Regionale 30 luglio 2015, n. 13* recante riforma del sistema di governo territoriale e delle relative competenze, in coerenza con la *Legge 7 aprile 2014, n. 56*, che disciplina, tra l'altro, il riordino e l'esercizio delle funzioni amministrative in materia di ambiente;
- in particolare l'art. 16 della LR n. 13/2015 per cui, alla luce del rinnovato riparto di competenze, le funzioni amministrative relative all'AUA di cui al DPR n. 59/2013 sono esercitate dalla Regione, mediante l'Agenzia Regionale per la Prevenzione, l'Ambiente e l'Energia (ARPAE);
- la *Deliberazione di Giunta Regionale Emilia-Romagna n. 2173 del 21 dicembre 2015* di approvazione dell'assetto organizzativo generale di ARPAE di cui alla LR n. 13/2015, per cui alla Struttura Autorizzazioni e Concessioni (SAC) territorialmente competente spetta l'adozione dei provvedimenti di AUA;

CONSIDERATE le prime indicazioni per l'esercizio integrato delle funzioni di istruttoria e autorizzazione ambientale assegnate ad ARPAE dalla LR n. 13/2015, fornite dalla Direzione Generale di ARPAE con nota PGDG/2015/7546 del 31/12/2015;

VISTA altresì la *Deliberazione di Giunta Regionale Emilia-Romagna n. 1795 del 31 ottobre 2016* recante direttiva per lo svolgimento di funzioni in materia di AUA in attuazione della LR n. 13/2015 che fornisce precise indicazioni sullo svolgimento dei procedimenti e sui contenuti dei conseguenti atti;

VISTA l'istanza presentata allo Sportello Unico per le Attività Produttive (SUAP) del Comune di Cervia 29/08/2016 - assunta dalla SAC ARPAE con PGRA 11514 del 15/09/2016 - Pratica SinaDoc n. 27801/2016 - dalla Società **HERA Spa, Direzione Servizi Ambientali** (C.F./P.IVA 04245520376), avente sede legale in Bologna, Via C. Berti Pichat 2/4 e insediamento adibito ad attività di centro raccolta differenziata rifiuti in Comune di Cervia, località Pisignano, Via Traversa, intesa ad ottenere il rilascio dell'**Autorizzazione Unica Ambientale (AUA)**, ai sensi del DPR n. 59/2013, comprensiva di:

- autorizzazione allo scarico di acque reflue domestiche unite alle acque reflue di dilavamento in acque superficiali (ai sensi dell'art. 124 del D.Lgs n. 152/2006 e smi);

RICHIAMATA la normativa settoriale ambientale in materia di scarichi di acque reflue:

- ✓ *D.Lgs. n. 152/06 e smi recante "Norme in materia ambientale"* - Parte III - Titolo III in materia di tutela dei corpi idrici e disciplina degli scarichi;
- ✓ *L.R. 21 aprile 1999, n. 3 e smi "Riforma del sistema regionale e locale"* e smi, recante disposizioni in materia di riparto delle funzioni e disciplina di settore, con particolare riferimento alle competenze assegnate al Comune relativamente all'autorizzazione agli scarichi delle acque reflue domestiche;

- ✓ *L.R. 1 giugno 2006, n. 5 e smi* recante disposizioni in materia ambientale, per cui sono confermate in capo ai medesimi Enti le funzioni in materia ambientale già conferite alle Province e ai Comuni dalla legislazione regionale vigente alla data di entrata in vigore del D.Lgs. n. 152/2006;
- ✓ *DGR n. 1053 del 9 giugno 2003* recante disposizioni in materia di tutela delle acque dall'inquinamento;
- ✓ *DGR n. 286, del 14 febbraio 2005*, concernente indirizzi per la gestione delle acque di prima pioggia e di lavaggio da aree esterne;
- ✓ *DGR nr. 1860, del 18 dicembre 2006*, recante linee guida di indirizzo per la gestione delle acque meteoriche di dilavamento e acque di prima pioggia in attuazione della DGR n. 286/2005;

VISTA la *Legge 7 agosto 1990, n. 241 e smi* recante norme in materia di procedimento amministrativo;

CONSIDERATO che dall'istruttoria svolta dal responsabile del procedimento amministrativo individuato ai sensi dell'art. 5 della Legge n. 241/1990 e smi per la pratica ARPAE SinaDoc n. **27801/2017** emerge che:

- Hera Spa – Direzione Servizi Ambientali ha presentato al SUAP del Comune di Cervia in data 29/08/2016 apposita istanza e relativa documentazione tecnica allegata, per il rilascio dell'AUA per la propria attività di centro raccolta differenziata rifiuti sita in Comune di Cervia, località Pisignano, Via Traversa, comprensiva del seguente titolo abilitativo ambientale:
 - Autorizzazione allo scarico di acque reflue domestiche unite alle acque reflue di dilavamento in acque superficiali (ai sensi dell'art. 124 del D.Lgs n. 152/2006 e smi), di competenza comunale;
- rispetto alle verifiche previste dall'art. 4 del DPR n. 59/2013, è risultata necessaria la presentazione di integrazione documentale che il SUAP ha debitamente richiesto alla Società in data 15/09/2016;
- ai fini dell'adozione dell'AUA è stato acquisito in data 01/06/2017 (PGRA 7712), il parere favorevole, con prescrizioni, espresso dal Comune di Cervia, Settore Programmazione e Gestione del Territorio, soggetto competente in materia ambientale per l'autorizzazione allo scarico di acque reflue domestiche unite alle acque reflue di dilavamento in acque superficiali e da ricomprendere nell'AUA;

PRESO ATTO delle indicazioni fornite dalla Prefettura - Ufficio Territoriale del Governo di Ravenna con nota PG Provincia di Ravenna n. 49231/2014 del 29/05/2014, per cui le autorizzazioni ambientali in materia di scarichi idrici e emissioni in atmosfera disciplinate dall'art. 269 e dall'art. 124 del D.Lgs. n. 152/2006 e smi non vengono in rilievo ai fini della verifica antimafia di cui al D.Lgs n. 159/2011 e, quindi, sono esonerate da tale obbligo;

RITENUTO che sussistono gli elementi per procedere all'adozione dell'AUA a favore della Società Hera Spa – Direzione Servizi Ambientali nel rispetto di condizioni e prescrizioni per l'esercizio dell'attività di centro raccolta differenziata rifiuti, in riferimento al titolo abilitativo ambientale richiesto e da sostituire con l'AUA stessa, che sarà rilasciata dal SUAP territorialmente competente;

CONSIDERATO che per tutti gli aspetti non esplicitamente indicati nel provvedimento di AUA, il gestore è comunque tenuto al rispetto delle disposizioni contenute nelle normative settoriali in materia di protezione dell'ambiente;

PRECISATO che sono fatte salve le sanzioni previste dalla normativa vigente in materia ambientale, nonché i poteri di ordinanza in capo ad ARPAE e agli altri soggetti competenti in materia ambientale, relativamente ai titoli abilitativi sostituiti con il presente atto;

DATO ATTO che, ai sensi dell'art. 4, comma 4) del DPR n. 59/2013, l'Autorità competente (ARPAE - SAC di Ravenna) adotta il provvedimento di AUA nel termine di 90 giorni dalla presentazione della domanda completa e corretta formalmente al SUAP territorialmente competente, fatta salva l'eventuale sospensione dei termini del procedimento in caso di richiesta di integrazione documentale;

SI INFORMA che, ai sensi del D.Lgs n. 196/2003, il titolare del trattamento dei dati personali è individuato nella figura del Direttore Generale di ARPAE e che il responsabile del trattamento dei medesimi dati è il Dirigente della SAC territorialmente competente;

SU proposta del responsabile del procedimento amministrativo, Silvia Berardi, della Struttura Autorizzazioni e Concessioni ARPAE di Ravenna:

DETERMINA

1. DI ADOTTARE, ai sensi del DPR n. 59/2013, l'**Autorizzazione Unica Ambientale (AUA)** a favore della Società **HERA Spa, Direzione Servizi Ambientali** (C.F./P.IVA 04245520376), avente sede legale in Bologna, Via C. Berti Pichat 2/4 e insediamento adibito ad attività di centro raccolta differenziata rifiuti in Comune di Cervia, località Pisignano, Via Traversa, fatti salvi i diritti di terzi;
2. DI DARE ATTO che la presente AUA comprende e sostituisce il seguente titolo abilitativo ambientale:
 - autorizzazione allo scarico di acque reflue domestiche unite alle acque reflue di dilavamento in acque superficiali (ai sensi dell'art. 124 del D.Lgs n. 152/2006 e smi) - di competenza comunale;Sono fatte salve tutte le autorizzazioni e/o concessioni di cui la Ditta deve essere in possesso, previste dalle normative vigenti e non comprese dalla presente AUA;
3. DI VINCOLARE la presente AUA al rispetto delle seguenti condizioni e prescrizioni:
 - 3.a) Per l'esercizio dell'attività, il gestore deve rispettare tutte le condizioni e prescrizioni specifiche, contenute nell'allegato che costituisce parte integrante e sostanziale del presente provvedimento di AUA. In particolare: l'**Allegato A)** al presente provvedimento riporta le condizioni e prescrizioni specifiche per lo scarico di eflue domestiche unite alle acque reflue di dilavamento in acque superficiali;
È altresì fatto salvo il rispetto delle norme in materia di sicurezza e igiene degli ambienti di lavoro;
 - 3.b) Eventuali modifiche dell'attività e/o dell'impianto oggetto della presente AUA devono essere comunicate ovvero richieste ai sensi dell'art. 6 del DPR n. 59/2013.
Costituiscono modifica sostanziale da richiedere, ai sensi dell'art. 6, comma 2) del DPR n. 59/2013, tramite il SUAP territorialmente competente, con apposita domanda per il rilascio di nuova AUA, in particolare:
 - > ogni eventuale ristrutturazione o ampliamento che determini variazioni quali-quantitative dello scarico soggetto a nuova autorizzazione ai sensi dell'art. 124 del D.Lgs. n. 152/2006;
 - 3.c) La presente AUA è comunque soggetta a rinnovo ovvero revisione delle prescrizioni contenute nell'AUA stessa, prima della scadenza, qualora si verifichi una delle condizioni previste all'art. 5, comma 5) del DPR n. 59/2013;
4. DI STABILIRE che, ai sensi dell'art. 3, comma 6) del DPR n. 59/2013, la **validità dell'AUA** è fissata pari a **15 anni a partire dalla data di rilascio da parte del SUAP territorialmente competente** ed è rinnovabile. A tal fine, almeno **6 mesi prima della scadenza**, dovrà essere presentata apposita **domanda di rinnovo** ai sensi dell'art. 5 del DPR n. 59/2013;
5. DI DARE ATTO che l'**AUA adottata** con il presente provvedimento diviene esecutiva sin dal momento della sottoscrizione della stessa da parte del dirigente di ARPAE - SAC di Ravenna o chi ne fa le veci, **assumendo efficacia dalla data di rilascio da parte del SUAP territorialmente competente**;
6. DI DARE ATTO che sono fatte salve le sanzioni previste dalla normativa vigente in materia ambientale, nonché i poteri di ordinanza in capo ad ARPAE e agli altri soggetti competenti in materia ambientale, relativamente ai titoli abilitativi sostituiti con il presente provvedimento;
7. DI DARE ATTO che la Sezione Provinciale ARPAE di Ravenna esercita i controlli necessari al fine di assicurare il rispetto della normativa ambientale vigente e delle prescrizioni contenute nel presente provvedimento;
8. DI TRASMETTERE il presente provvedimento, ai sensi dell'art. 4, comma 7) del DPR n. 59/2013, al SUAP territorialmente competente per il rilascio al soggetto richiedente. Copia del presente provvedimento è altresì trasmessa, tramite SUAP, agli uffici interessati del Comune di Cervia, al Consorzio di Bonifica della Romagna per opportuna conoscenza e per gli adempimenti di rispettiva competenza.

DICHIARA che:

- ai fini di trasparenza il presente provvedimento autorizzativo viene pubblicato sul sito istituzionale di ARPAE;

- il procedimento amministrativo sotteso al presente provvedimento è oggetto di misure di contrasto ai fini della prevenzione della corruzione, ai sensi e per gli effetti di cui alla Legge n. 190/2012 e del vigente Piano Triennale per la Prevenzione della Corruzione di ARPAE;

IL DIRIGENTE DELLA
STRUTTURA AUTORIZZAZIONI E CONCESSIONI
DI RAVENNA
Dott. Alberto Rebucci

**SCARICO DI ACQUE REFLUE DOMESTICHE UNITE AD ACQUE REFLUE DI DILAVAMENTO
IN ACQUE SUPERFICIALI**

Condizioni:

L'insediamento produttivo, ove viene svolta attività di centro di raccolta differenziata rifiuti, origina acque reflue domestiche e acque reflue di dilavamento, provenienti rispettivamente dai servizi igienici e dal piazzale del centro di raccolta differenziata.

La planimetria della rete fognaria (Elaborato 3, ultima revisione Agosto 2005) allegata, costituisce parte integrante dell'AUA.

Prescrizioni:

Per quanto alle acque reflue domestiche:

- Al fine di mantenere efficiente il sistema di trattamento, i pozzetti degrassatori, la fossa Imhoff e filtro batterico anaerobico, dovranno essere puliti periodicamente ed almeno 1 volta all'anno da ditte autorizzate; la documentazione attestante l'avvenuta pulizia dovrà essere conservata presso l'edificio a disposizione degli organi di vigilanza.
- I pozzetti ufficiali di prelevamento, posti a valle del filtro batterico anaerobico, dovranno essere sempre accessibili agli organi di vigilanza, tramite gli opportuni interventi di manutenzione.

Per quanto alle acque reflue di dilavamento:

- Lo scarico, nel pozzetto ufficiale di prelevamento, dovrà essere conforme ai valori limite di emissione della Tabella 3 allegato 5 parte terza del Dlgs n. 152/06 (scarico in acque superficiali),
- Con cadenza annuale, dovrà essere eseguito un campionamento rappresentativo delle acque reflue di dilavamento scaricate, che attesti la conformità Tabella 3 allegato 5 parte terza del Dlgs n. 152/06 (scarico in acque superficiali). I certificati di analisi redatti a firma di tecnico abilitato, dovranno essere disponibili presso l'attività a disposizione degli organi di vigilanza e trasmessi in allegato nella domanda di rinnovo.
- Dovrà essere effettuata periodica manutenzione all'impianto di trattamento acque reflue di dilavamento, al fine di mantenere efficiente il sistema di depurazione.
- Nel caso si verifichino imprevisti tecnici che modifichino provvisoriamente il regime e la qualità dello scarico, dovrà esserne data immediata comunicazione al Comune di Cervia e all'ARPAE (Servizio Territoriale di Ravenna).
- Il pozzetto ufficiale di prelevamento dovrà essere sempre reso accessibile agli organi di vigilanza, tramite gli opportuni interventi di manutenzione.

E' fatto obbligo di osservare le norme del regolamento per le fognature, che qui si intendono integralmente richiamate e di adottare tutte le misure necessarie per evitare un aumento, anche temporaneo, dell'inquinamento.



PROGETTAZIONE E DIREZIONE LAVORI HERA RAVENNA s.r.l.

STAZIONE ECOLOGICA PER LA RACCOLTA DIFFERENZIATA DEI RIFIUTI IN LOCALITA' PISIGNANO NEL COMUNE DI CERVIA

Planimetria impianto fognario



IL PROGETTISTA:	IL GRUPPO DI PROGETTAZIONE/CONSULENTE:	IL RESPONSABILE DEL PROCEDIMENTO:
FUNZIONE RETI IL RESPONSABILE PROGETTAZIONE: Geom. Paolo Mingarelli	FUNZIONE RETI IL RESPONSABILE SERVIZIO PDL: Geom. Gisberto Mosetti	IL DIRIGENTE FUNZIONE RETI Dott. Ing. Giannicola Scarcella

4	Agosto 2005	Revisione	Valenti	
3	Dicembre 2004	Revisione	Cavina	
2	Ottobre 2004	Revisione	Cavina	
1	Giugno 2003	Definitivo	Cavina	
REV.	DATA	DESCRIZIONE	REDATTO	VERIF.

SCALA	1:100
ARCHIVIO	10
FILENAME	

ELABORATO:

3

FOGLIO N°

LEGENDA

----- FOGNATURA BIANCA

----- FOGNATURA NERA



FILTRO ANAEROBICO 180x125x150



FOSSA IMHOFF 180x125x150



POZZETTO 50x50 CON CADITOIA
GHISA SFEROIDALE



POZZETTO IN CLS. 30x30
CON CHIUSINO IN CLS



POZZETTO IN CLS. 40x40
CON CHIUSINO IN CLS



POZZETTO 100x100
CON CHIUSINO IN GHISA SFEROIDALE



POZZETTO 50x50
CON CHIUSINO IN GHISA SFEROIDALE



FONTANA



LAVAOCCHI



POZZETTO SEDIMENTATORE 190x135x185h
CON CHIUSINI IN GHISA SFEROIDALE



POZZETTO DISOLEATORE 140x150x145h CON FILTRO
A COALESCENZA E CHIUSINO IN GHISA SFEROIDALE





POZZETTO 100x100 CON SARACINESCA
E CHIUSINO IN GHISA SFEROIDALE




POZZETTO 40x40 PER PRELIEVO CAMPIONI




POZZETTO DEGRASSATORE

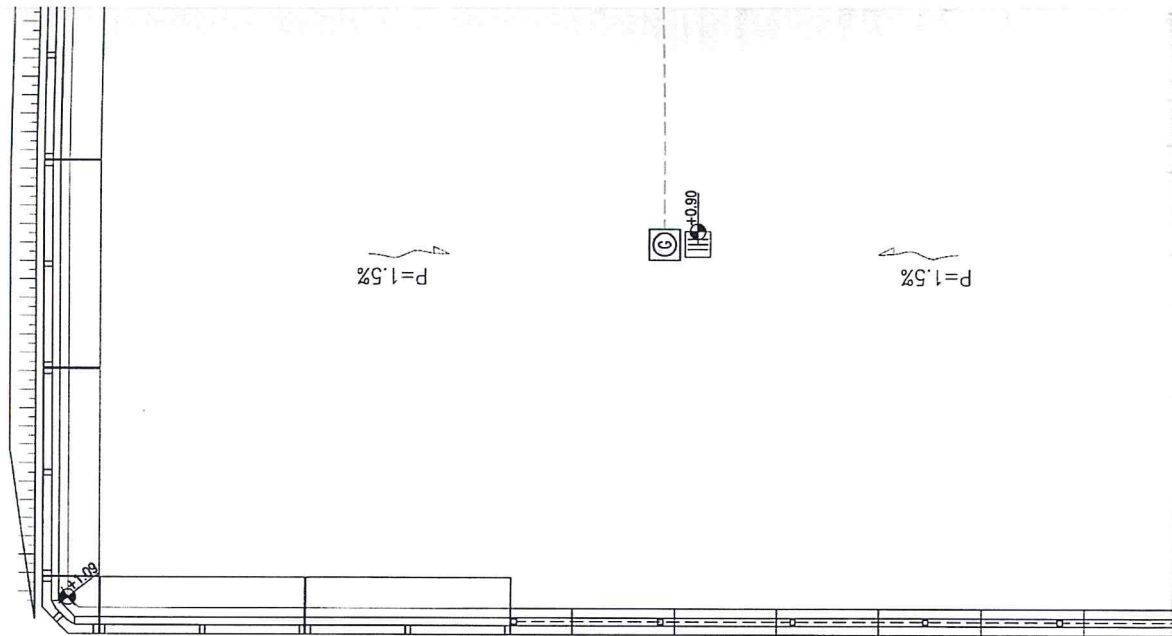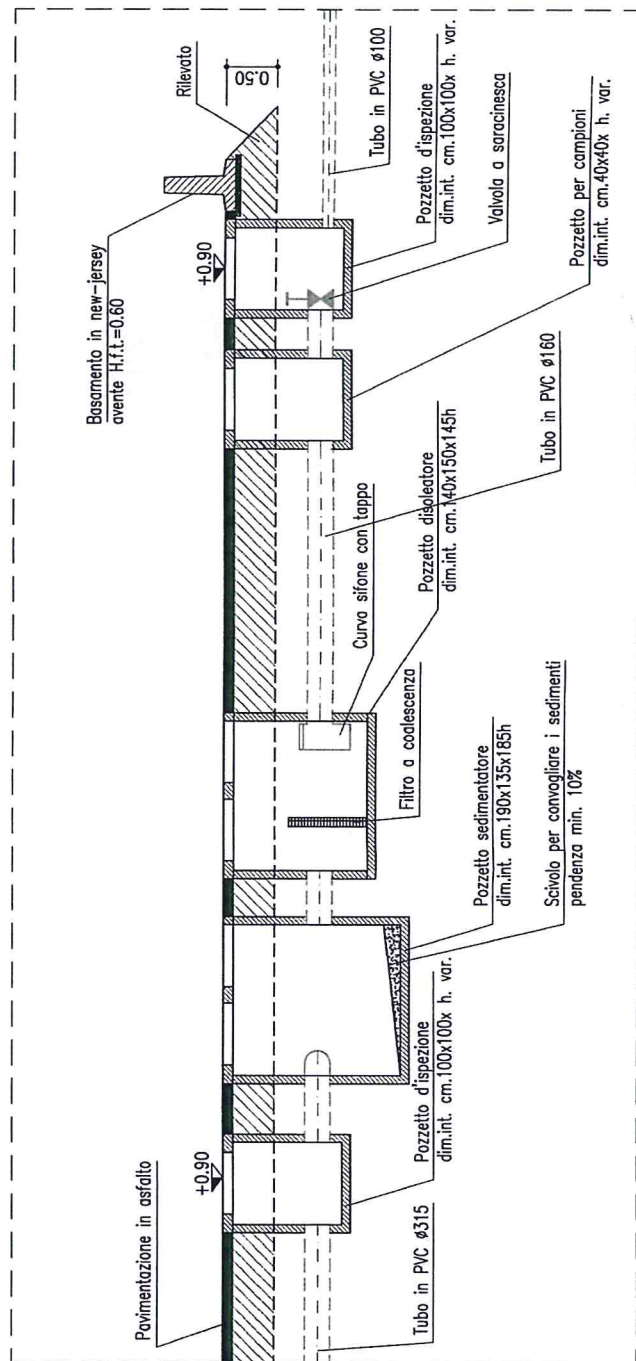

SEZIONE TRASVERSALE - Impianto di trattamento dei reflui fognari

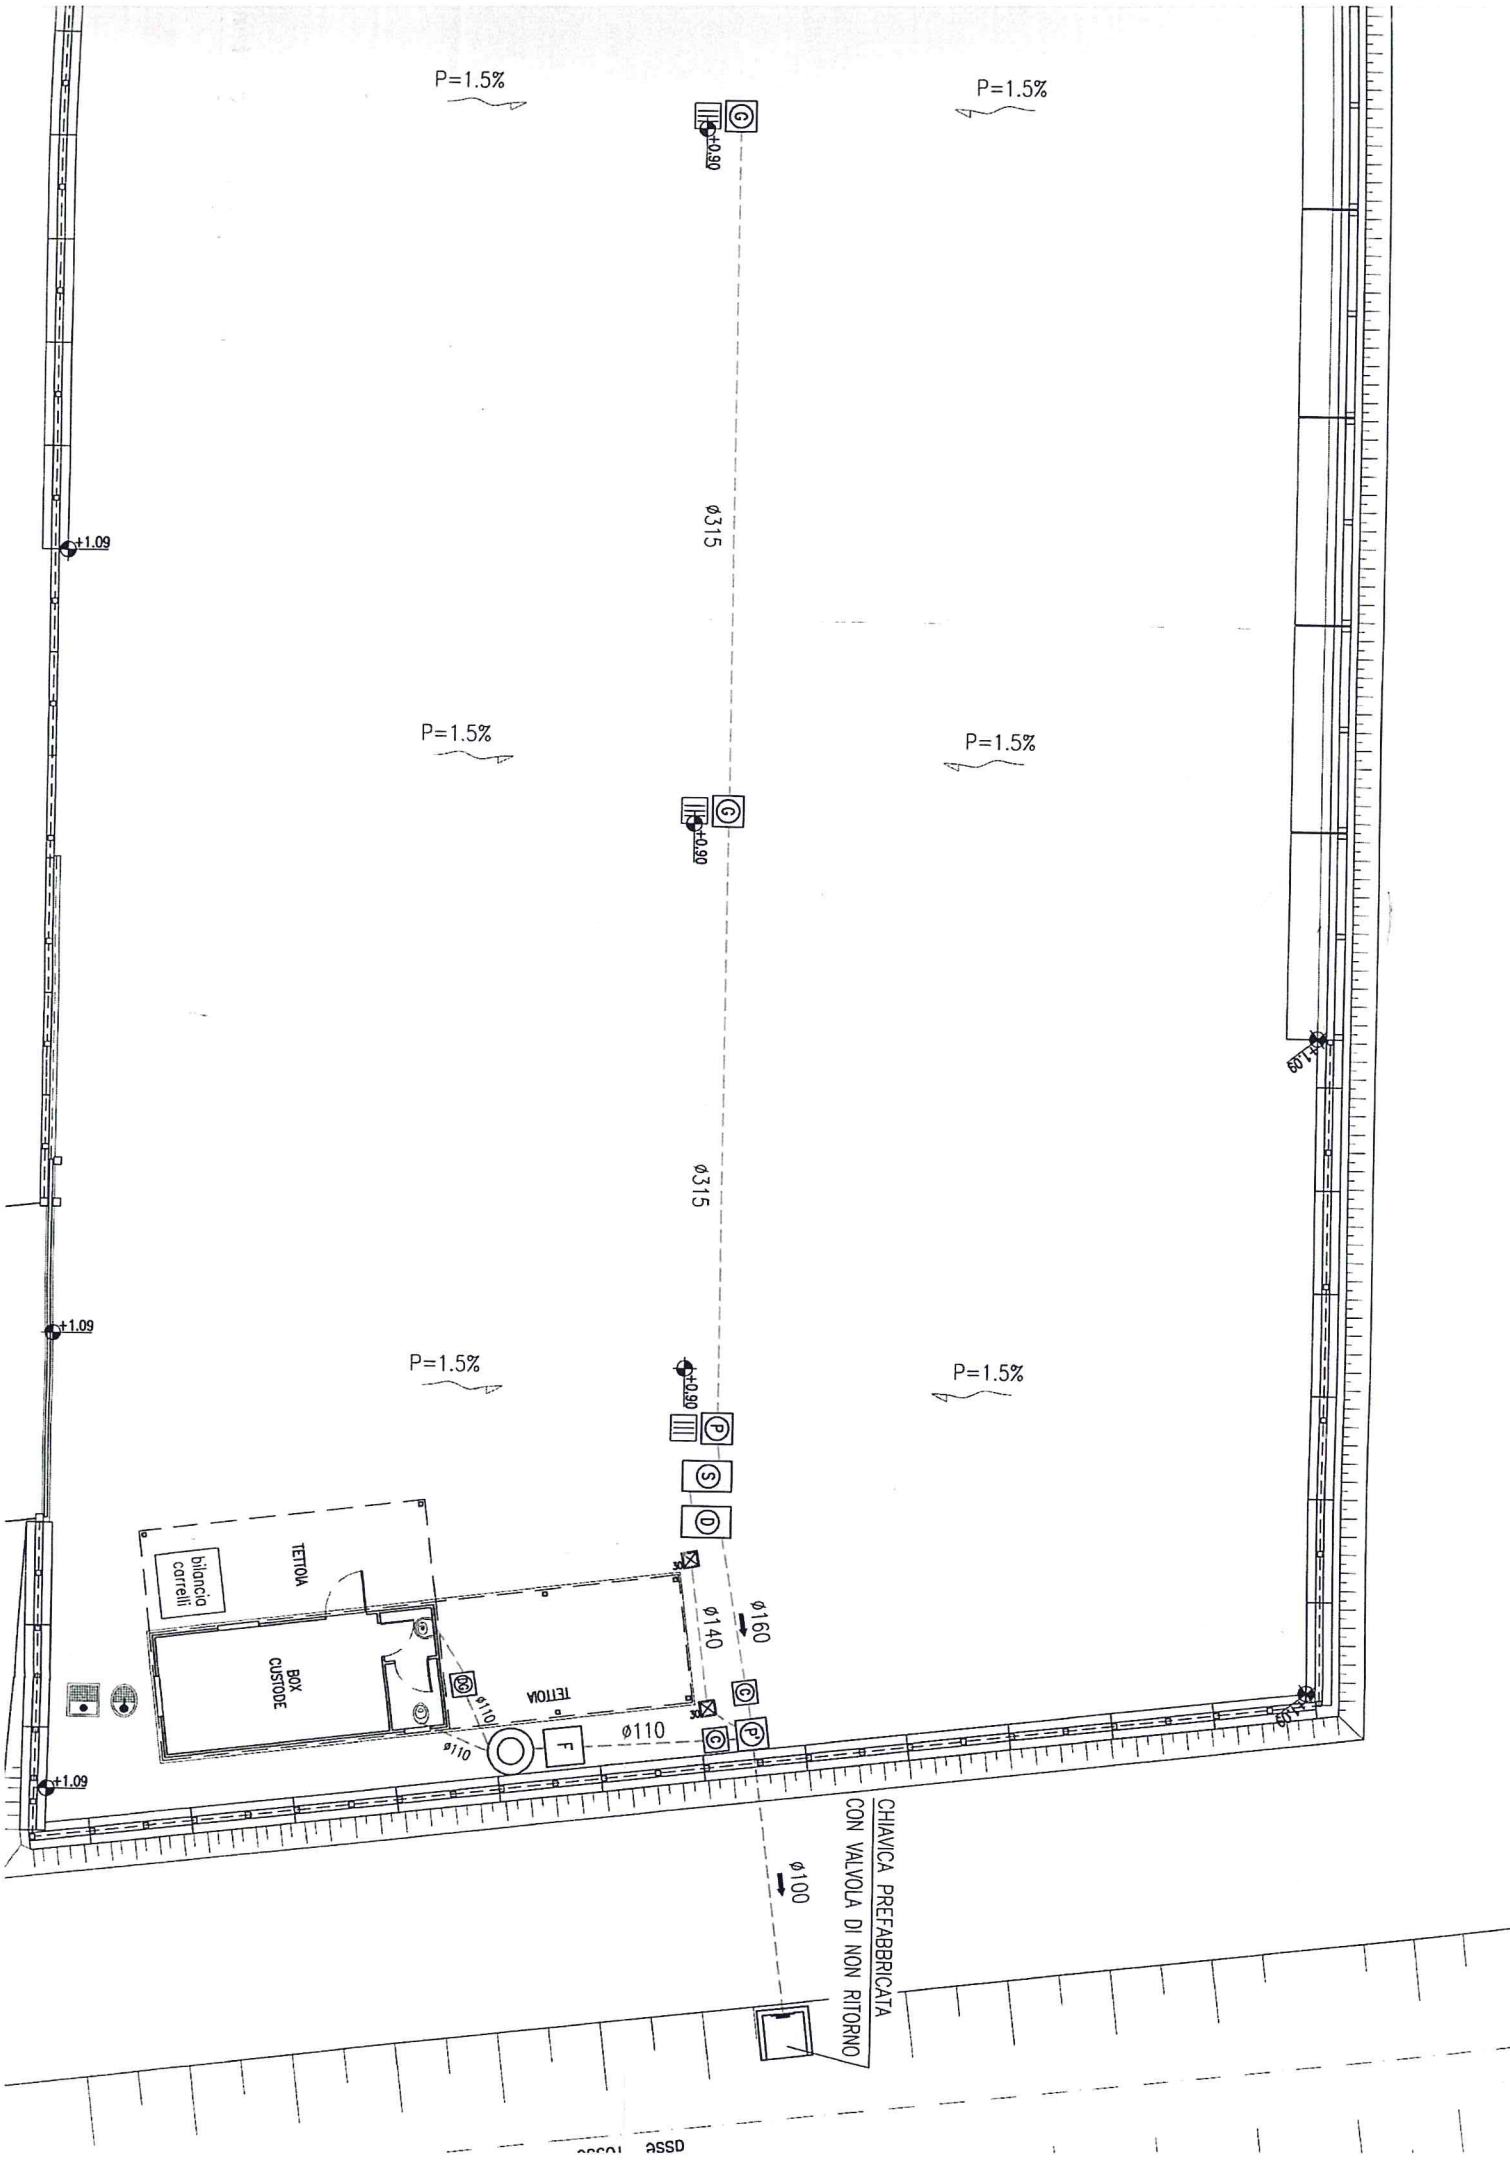

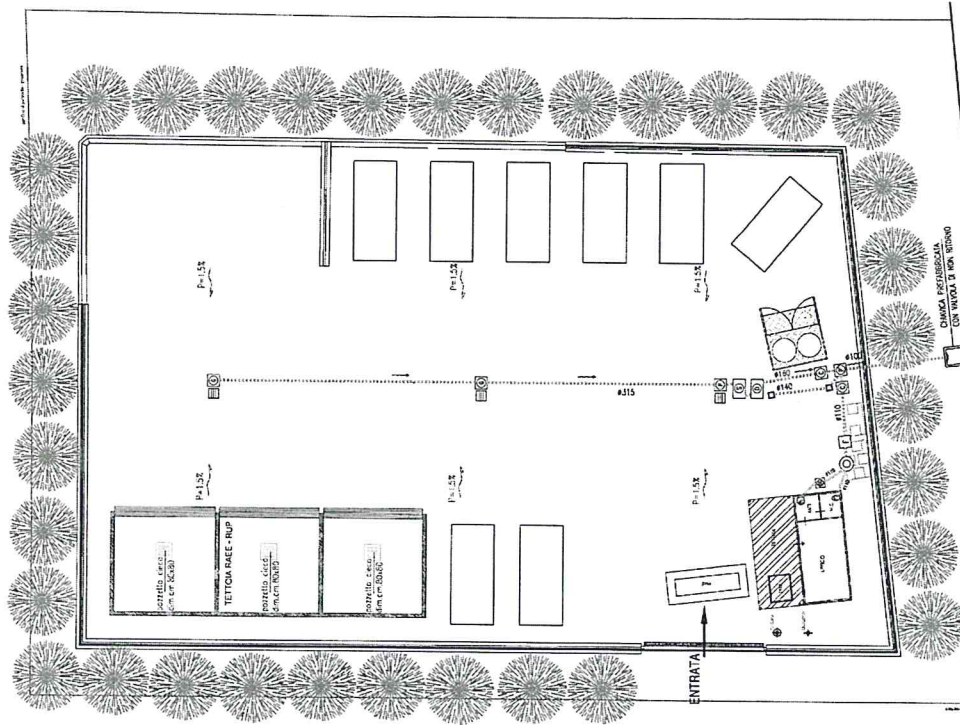

VIA TRAVERSA

LEGENDA

FOCINATURA BIANCA

FOCINATURA NERA



POZZETTO SEDIMENTATORE 190x135x185h
CON CHIUSINI IN GHISA STERODIALE



POZZETTO DISOLTORE 140x150x145h CON FILTRO
A COALESCENZA E CHIUSINO IN GHISA STERODIALE



FILTRO ANAEROBICO 180x125x150



FOSSA IMHOFF 180x125x150



POZZETTO 50x50 CON CADITOIA
GHISA STERODIALE



POZZETTO IN C.L.S. 30x30
CON CHIUSINO IN C.L.S.



POZZETTO IN C.L.S. 40x40
CON CHIUSINO IN C.L.S.



POZZETTO 100x100
CON CHIUSINO IN GHISA STERODIALE



POZZETTO 50x50
CON CHIUSINO IN GHISA STERODIALE

03

02

01

00

REL

DATA

(DATE)

REDAITO

(DRAWING)

CONTROL

(CHECK)

APPROVATO

(APPROVED)

PRIMA EMISSIONE D'EGNO

DI SCRIZIONE

(DESCRIPTION)

FUNZIONE O SERVIZIO (DEPARTMENT)

SERVIZI AMBIENTALI

DENOMINAZIONE IMPIANTO O LAVORO (PLANT OR PROJECT DESCRIPTION)

Centri di raccolta differenziata

Via Traversa - Cervia Loc. Pignano (RA)

IDENTIFICATIVO IMPIANTO (PLANT IDENTIFIER)

PROGETTISTA

Geom. Paolo Mingarelli

HERA S.p.A.

Paolo Mingarelli

Collegio Geometri di Ravenna

Elenco Specialisti e Tecnici n. 16

C.F. INGEG. P. MINGARELLI n. 1617

N° ELABORATO (DOCUMENT N°)

N° CONMESSA (JOB N°)

ID DOCUMENTO (DOCUMENT ID)

NOME FILE (DOCUMENT ID)

Carta Pignano - Schema Fognario

DENOMINAZIONE DOCUMENTO (DOCUMENT DESCRIPTION)

Schema - Fognario

SCALA (SCALE)

1:250

N° FOGLIO (SHEET N°)

DI FOGLI (LAST)



HERA S.p.A.

Direzione Servizi Ambientali

Responsabile Centri Raccolta

Logistica e Servizi

Andrea Elazzi

Sede Legale:

Via Roma Nord 180/182

48122 Ravenna RA

tel. 0544.241111 fax 0544.241503

www.gruppohera.it

SI ATTESTA CHE IL PRESENTE DOCUMENTO È COPIA CONFORME DELL'ATTO ORIGINALE FIRMATO DIGITALMENTE.