

ARPAE

**Agenzia regionale per la prevenzione, l'ambiente e l'energia
dell'Emilia - Romagna**

* * *

Atti amministrativi

Determinazione dirigenziale	n. DET-AMB-2019-1034 del 04/03/2019
Oggetto	Adozione di Autorizzazione Unica Ambientale (AUA) ai sensi del D.P.R. 59/2013 relativa alla ditta N.P.C. NEW PRODUCTION CONCEPT SRL per impianto ubicato in VIA ERICO MALATESTA 27/29, Comune di IMOLA (BO)
Proposta	n. PDET-AMB-2019-1062 del 04/03/2019
Struttura adottante	Servizio Autorizzazioni e Concessioni di Bologna
Dirigente adottante	STEFANO STAGNI

Questo giorno quattro MARZO 2019 presso la sede di Via San Felice, 25 - 40122 Bologna, il Responsabile della Servizio Autorizzazioni e Concessioni di Bologna, STEFANO STAGNI, determina quanto segue.

DETERMINA

Oggetto: Adozione di Autorizzazione Unica Ambientale (AUA) ai sensi del D.P.R. 59/2013 relativa alla ditta N.P.C. NEW PRODUCTION CONCEPT SRL per impianto ubicato in VIA ERRICO MALATESTA 27/29, Comune di IMOLA (BO).

Il Responsabile U.O. Autorizzazioni Ambientali

Decisione

1. Adotta l'Autorizzazione Unica Ambientale (AUA²) relativa alla ditta N.P.C. NEW PRODUCTION CONCEPT SRL per l'impianto, destinato ad attività di MONTAGGIO E COLLAUDO DI MACCHINE AUTOMATICHE, ubicato in VIA ERRICO MALATESTA 27/29, Comune di IMOLA, che ricomprende i seguenti titoli ambientali:

- Autorizzazione allo scarico in pubblica fognatura di acque reflue domestiche e acque reflue industriali (Soggetto competente Comune);
- Comunicazione o Nulla Osta in materia di acustica di cui all'art.8, commi 4 o 6, della L.447/1995 (Soggetto competente Comune) ;

2. Subordina la validità della presente Autorizzazione Unica Ambientale al rispetto incondizionato di tutte le prescrizioni tecniche, strutturali e gestionali, convogliate, quale parte integrante e sostanziale **negli Allegati A e B al presente atto**, pena l'irrogazione delle sanzioni amministrative pecuniarie previste dall'ordinamento, con salvezza delle altre sanzioni previste dalla normativa vigente;

3. Stabilisce che la presente Autorizzazione Unica Ambientale ha durata pari a 15 anni dalla data di rilascio del titolo da parte dello Sportello Unico delle Attività Produttive territorialmente competente ³;

¹ Ai sensi della L.R.13/2015 a decorrere dal 1/1/2016 le funzioni amministrative della Città metropolitana di Bologna sono state acquisite da ARPAE - SAC di Bologna

² Ai sensi dell' art.. 3 del DPR 59/13 "Regolamento recante la disciplina dell'autorizzazione unica ambientale e la semplificazione di adempimenti amministrativi in materia ambientale gravanti sulle piccole e medie imprese e sugli impianti non soggetti ad autorizzazione integrata ambientale.....".

³ In conformità a quanto previsto all'art.3 comma 6 del DPR 59/2013

4. Da atto che con la presente Autorizzazione Unica Ambientale sono fatte salve le norme, i regolamenti comunali e le autorizzazioni in materia di urbanistica, prevenzione incendi, sicurezza e tutte le altre disposizioni di pertinenza, anche non espressamente indicate nel presente atto e previste dalla normativa vigente così come gli specifici e motivati interventi più restrittivi o integrativi da parte dell'autorità sanitaria ⁴;
5. Obbliga la ditta N.P.C. NEW PRODUCTION CONCEPT SRL a presentare domanda di rinnovo completa della documentazione necessaria, con almeno 6 mesi di anticipo rispetto alla scadenza⁵;
6. Demanda la trasmissione del presente provvedimento allo Sportello Unico delle Attività Produttive (S.U.A.P.) territorialmente competente;
7. Dispone che il presente atto venga pubblicato sul sito web istituzionale di ARPAE alla sezione *Amministrazione Trasparente*;
8. Rammenta che avverso il presente provvedimento unico è esperibile, ai sensi del nuovo Codice del Processo Amministrativo, un ricorso giudiziario avanti al Tribunale Amministrativo Regionale di Bologna nel termine di sessanta giorni e, in alternativa, ricorso straordinario al Capo dello Stato, nel termine di centoventi giorni, decorrenti entrambi dalla data di notifica o di comunicazione dell'atto o dalla piena conoscenza di esso.

Motivazione

La Ditta N.P.C. NEW PRODUCTION CONCEPT SRL, C.F. 02267021208, P.IVA 02267021208, con sede legale a IMOLA, in VIA ERRICO MALATESTA 27/29, per l'impianto sito a IMOLA (BO), in VIA ERRICO MALATESTA 27/29, ha presentato, nella persona di BENINI NABORE, in qualità di Legale Rappresentante al S.U.A.P. del Comune di IMOLA in data 12.10.2018 al Prot.n. 36661, domanda di rilascio dell'Autorizzazione Unica Ambientale ai sensi del D.P.R. 59/2013 articolo 3, tesa ad ottenere i seguenti titoli ambientali:

- Autorizzazione allo scarico in pubblica fognatura di scarico in pubblica fognatura di acque reflue domestiche e acque reflue industriali (Soggetto competente Comune);
- Comunicazione o Nulla Osta in materia di acustica di cui all'art.8, commi 4 o 6, della L.447/1995 (Soggetto competente Comune) ;

Il S.U.A.P. del Comune di IMOLA, con propria nota pervenuta agli atti dell'Area Autorizzazioni e Concessioni Metropolitana in data 17-10-2018 al Prot. n. PGBO_2018_24163, Pratica SINADOC 31758/2018, ha trasmesso ad ARPAE Area Autorizzazioni e Concessioni Metropolitana, al gestore del Servizio idrico Integrato e al Comune di IMOLA, la domanda per il rilascio del titolo abilitativo richiesto.

⁴ Ai sensi degli art. 216 e 217 del T.U.L.S. Approvato con R.D. 27 Luglio 1034, n. 1265

⁵ In conformità a quanto previsto all'art. 5 comma 1 e comma 2 del DPR 59/20013

Successivamente con due distinte trasmissioni (prot n. PGB0_2018_26698 del 13-11-2018 e prot. n. PG_2019_9512 del 21-01-2019), la Ditta ha volontariamente inoltrato documentazione tecnica integrativa.

Risultano pervenuti i seguenti Pareri /Nulla Osta:

- Parere del servizio territoriale di ARPAE Bologna in merito alla Valutazione di impatto Acustico Distretto IMOLESE (PGB0_2018_28139 del 29-11-2018);
- Parere in merito alla Valutazione di impatto Acustico del Comune di IMOLA (PG_2019_10625 del 21-01-2019);
- Parere in merito alla Scarico di Acque reflue del Comune di IMOLA (PG_2019_22799 del 12-02-2019);
- Parere in merito alla Scarico di Acque reflue del Gestore del Servizio Idrico Integrato - HERA SpA Div. Acqua (in allegato al parere del Comune);

Il referente AUA di ARPAE - Area Autorizzazioni e Concessioni Metropolitana, ritenuta esaustiva la documentazione pervenuta ed acquisiti i pareri di competenza, ha provveduto a redigere la proposta di adozione dell'Autorizzazione Unica Ambientale ed a quantificare gli oneri tecnico-amministrativi dovuti dal richiedente ad ARPAE⁶. Gli oneri istruttori complessivamente dovuti dal richiedente ad ARPAE ammontano ad € 22.10 come di seguito specificato:

- Allegato A - Autorizzazione allo scarico in pubblica fognatura di acque reflue domestiche e acque reflue industriali (Soggetto competente Comune); - cod.tariffa Art. 9 Tariffario pari a euro 26.00 con riduzione del 15% in quanto la Ditta è in possesso di certificazione ISO 14000;
- Allegato B-Comunicazione o Nulla Osta in materia di acustica di cui all'art.8, commi 4 o 6, della L.447/1995 (Soggetto competente Comune) ; - Gli oneri saranno quantificati separatamente qualora fornito supporto tecnico al Comune.

Bologna, data di redazione 04/03/2019

Il Responsabile U.O.
Autorizzazioni Ambientali
Area Autorizzazioni e Concessioni
Metropolitana
Dott. Stefano Stagni

Documento prodotto e conservato in originale informatico e firmato digitalmente ai sensi dell'art. 20 del 'Codice dell'Amministrazione Digitale' nella data risultante dai dati della sottoscrizione digitale.

L'eventuale stampa del documento costituisce copia analogica sottoscritta con firma a mezzo stampa predisposta secondo l'articolo 3 del D.Lgs. 12 dicembre 1993, n. 39 e l'articolo 3bis, comma 4bis del Codice dell'amministrazione digitale.

⁶ in applicazione della deliberazione del Direttore Generale di ARPAE DEL-2016-66 del 25/05/2016 che ha approvato il tariffario di ARPAE per attività tecnico-amministrative per il rilascio dei titoli abilitativi in materia ambientale.

**Autorizzazione Unica Ambientale Impianto della Ditta N.P.C. NEW PRODUCTION CONCEPT SRL,
ubicato in VIA ERRICO MALATESTA 27/29, Comune di IMOLA (BO).**

ALLEGATO A

Matrice - Scarico di Acque Reflue Industriali - Scarico di Acque Reflue Domestiche - Scarico di Acque Meteoriche di Dilavamento e Acque Meteoriche di Dilavamento coperti di cui al capo II del titolo IV della sezione II della Parte Terza del decreto legislativo 3 aprile 2006, n.152

Classificazione dello scarico

Scarichi in pubblica fognatura classificati dal Comune di IMOLA (visto il parere del Gestore del Servizio Idrico Integrato HERA SpA Div. Acqua):

- Scarico formato da Acque Reflue Industriali provenienti da acque di processo, recapitante in Pubblica Fognatura in corrispondenza di Via E. Malatesta;
- Scarico formato da Acque Reflue Domestiche provenienti da servizi igienici, recapitante in Pubblica Fognatura in corrispondenza di Via 1° Maggio.

Altri scarichi

- Scarico formato dall'unione di Acque Meteoriche di Dilavamento provenienti da aree transito e sosta (non contaminate) e Acque Meteoriche di Dilavamento coperti, recapitante in Corpo Idrico Superficiale in corrispondenza di Scolo Gambellara.

Prescrizioni

Si applicano le prescrizioni impartite dal Comune di IMOLA con parere favorevole PG_2019_22799 del 12-02-2019, visto anche il parere di Gestore del Servizio Idrico Integrato HERA SpA Div. Acqua, integrato nel citato parere del Comune. Tali pareri sono riportati nelle pagine successive come parti integranti del presente Allegato A al provvedimento di Autorizzazione Unica Ambientale.

E' fatta salva ogni eventuale prescrizione del Gestore del Corpo idrico Ricettore interessato.

NOTE:

- 1) Gli scarichi di acque reflue domestiche sono sempre ammessi nel rispetto del Regolamento del Servizio Idrico Integrato;
- 2) Gli scarichi di acque meteoriche di dilavamento dei coperti non sono soggetti a vincoli e prescrizioni ai sensi della DGR 286/2005 e della DGR 1860/2006.

Sinadoc n. 31758/2018

Documento redatto in data 04/03/2019



CITTÀ DI IMOLA

MEDAGLIA D'ORO AL VALORE MILITARE PER ATTIVITA' PARTIGIANA

Area Gestione e sviluppo del territorio

Atto monocratico n. 290 del 11/02/2019

OGGETTO: AUA 2018 - NULLA OSTA AD AUTORIZZARE IN AUA LA MATRICE SCARICO IN PUBBLICA FOGNATURA DI ACQUE REFLUE INDUSTRIALI E DOMESTICHE - N.P.C. NEW PRODUCTION CONCEPT S.R.L. - VIA MALATESTA 27/29

IL DIRIGENTE

- vista l'istanza di modifica sostanziale di Autorizzazione Unica Ambientale pervenuta al Prot. Gen. n. 36661 del 12.10.2018, presentata dal Sig. Narbore Benini, in qualità di legale rappresentante della ditta N.P.C. NEW PRODUCTION CONCEPT S.r.l. (C.F. 02267021208), per la matrice scarico in pubblica fognatura di acque reflue industriali e domestiche, derivanti dall'attività di montaggio e collaudo di macchine automatiche – realizzazione macchine di packaging per l'industria alimentare, sita in Imola via Malatesta 27/29;
- **visto che Hera Spa con comunicazione Prot. n. 14110 del 06.02.2019 pervenuta al Prot. Gen. 4274 del 07.02.2019 - che si allega e costituisce parte integrante e sostanziale del presente atto – esprime parere favorevole condizionato con prescrizioni;**
- visto il Regolamento Comunale per i servizi di fognatura e depurazione acque reflue;
- visto il D.Lgs n. 152 del 03.04.2006 parte III ed in particolare l'art. 124 (Norme in materia ambientale) e succ. modif. e integraz.;
- visto il D.P.R. 13/03/2013 n. 59;
- visto l'atto di attribuzione incarico dirigenziale, Atto del Sindaco n. 9 del 01/02/2019;
- su proposta della Responsabile del procedimento Dott.ssa Federica Degli Esposti;

RILASCIA NULLA OSTA CON PRESCRIZIONI E CONDIZIONI

a scaricare in pubblica fognatura le acque reflue industriali e domestiche, a Imola in Via Malatesta 27/29, così come indicato da Hera Spa nella comunicazione pervenuta al Prot. Gen. n. 4274 del 07.02.2019 sopra richiamata e allegata al presente atto quale parte integrante e sostanziale.

Gli eventuali scarichi di altri edifici presenti nell'area di proprietà non sono oggetto del presente atto.

E' FATTO OBBLIGO

- di osservare le norme del Regolamento Comunale per i servizi di fognatura che qui si intendono tutte richiamate;

- di adottare tutte le misure necessarie per evitare un aumento anche temporaneo dell'inquinamento;
- ai sensi del Dlgs n. 152/20016 e ss.mm.ii. venga data tempestiva comunicazione di qualsiasi diversa destinazione dell'insediamento nonché qualsiasi modificazione che interferisca sullo scarico autorizzato e al sistema di convogliamento delle acque reflue allo scarico;
- la realizzazione delle opere edilizie potrà avvenire a seguito dell'acquisizione degli atti previsti dalle specifiche normative di settore ed in particolare in conformità alla normativa edilizia/urbanistica.

Per quanto non previsto in questo provvedimento e negli atti richiamati troveranno applicazione le norme generali, regionali e comunali, fatti salvi i diritti di terzi. Il Comune si riserva di disporre, in qualsiasi momento:

- ispezioni e verifiche all'impianto interno di fognatura;
- la revoca della presente per violazione alle norme vigenti e alle prescrizioni fatte.

Lì, 11/02/2019

IL DIRIGENTE
Bruno Marino
(atto sottoscritto digitalmente)

HERA S.p.A.

Direzione Acqua

Via Razzaboni 80 41122 Modena

tel. 059.407111 fax. 059.407040

www.gruppohera.it

Spett.le

COMUNE CITTA' DI IMOLA

SERVIZIO SVILUPPO ECONOMICO E PROGETTI

EUROPEI - SUAP

P.zza Gramsci n. 21

40026 IMOLA (BO)

PEC: suap@pec.comune.imola.bo.it

Modena, 06 febbraio 2019

Prot. n. 14110

Fognatura e Depurazione Emilia

Servizio Tecnico/MC

Ns.Rif.: Hera Spa Prot.n.94689 del 17/10/2018

Pa&S n.31/2018

Oggetto: Istanza di Modifica Sostanziale AUA DET-AMB-2017-2737 del 29/05/2017 Società **N.P.C. NEW PRODUCTION CONCEPT SRL - zona intervento: IMOLA (BO) Via Errico Malatesta nc.27/29.**

Parere per rilascio autorizzazione allo scarico di acque reflue industriali e domestiche in pubblica fognatura

- Responsabile dello scarico: **N.P.C. NEW PRODUCTION CONCEPT SRL – nella figura di Benini Nabore in qualità di Legale Rappresentante – con sede legale a IMOLA (BO) Via Errico Malatesta nc.27/29 P.Iva: 02267021208**
- Indirizzo dell'insediamento da cui ha origine lo scarico: **IMOLA(BO) Via Errico Malatesta nc.27/29.**
- Destinazione d'uso dell'insediamento: **Montaggio e collaudo di macchine automatiche – realizzazione macchine di packaging per l'industria alimentare**
- Tipologia di scarico
 - **Acque reflue industriali: acque reflue produttive decadenti dalle fasi di risciacquo dell'impianto di passivazione (Step:1,3,4,6,7 e 8) e acque reflue di lavaggio e controlavaggio filtro addolcitore a resine scambiatrici di ioni**
 - **Acque reflue domestiche**
- Ricettore dello scarico: **Fognatura Pubblica di tipo nero di Via E. Malatesta e di Via 1° Maggio**
- Sistemi di trattamento prima dello scarico:
 - **Treatmento acque di processo: impianto di depurazione con sistema combinato a carboni attivi e moduli ad osmosi inversa, compresa vasca finale di accumulo, omogeneizzazione e normalizzazione pH (capacità 5.000 litri)**
 - **Treatmento reflui civili: fossa biologica**
- Impianto finale di trattamento: **Depuratore di Imola-Gambellara – Via Molino Rosso**

Considerato che la Modifica Sostanziale AUA ,relativamente al titolo abilitativo scarichi di acque reflue in pubblica fognatura, viene richiesta per:

- ridefinizione della classificazione dello scarico industriale;
- modifica impiantistica con installazione di un addolcitore per il trattamento acque in ingresso allo stabilimento;

Sede legale: Viale Carlo Berti Pichat 2/4 40127 Bologna

C.F./Partita IVA Registro Imprese BO 04245520376

Capitale Sociale int. vers. € 1.489.538.745

Vista l'AUA Det-Amb-2017-2737 del 29/05/2017 rilasciata dal Comune di Imola con Atto monocratico n. 69 del 13/06/2017 – Prot. Hera Spa n.71667 del 18/07/2017, a nome della ditta medesima e relativa all'insediamento produttivo di cui sopra;

Visto il parere allo Scarico di HERA Spa PG.n.2089 del 10/01/2017 rilasciato a nome della ditta medesima, relativo all'insediamento produttivo di cui sopra;

Vista la documentazione allegata alla domanda comprensiva di:

- Elaborato grafico – planimetria generale fognature;
- Relazione tecnica generale;
- Dichiarazione assenza sostanze pericolose (allegato A5)

Viste le integrazioni pervenute, assunte da Hera Spa con Prot.n.7353 del 22/01/2019 comprensive di:

- Elaborato grafico – planimetria generale fognature – aggiornato al 17/01/2019;

Constatato che:

- l'impianto è dotato di una vasca di contenimento della capacità 1.100 litri che in caso di eventuali emergenze/anomalie è atta a raccogliere gli eventuali liquidi pericolosi che saranno successivamente aspirati e conferiti a smaltimento secondo la normativa vigente in materia di rifiuti;
- lo scarico è di tipo discontinuo ovvero con frequenza settimanale;

Inoltre:

- Vista la dichiarazione allegata alla relazione “presenza/assenza sostanze pericolose” (all.5) che specifica che le sostanze Zinco e Cromo non sono utilizzate nell'ambito del processo di passivazione;
- Considerato lo storico analitico dal quale non si evidenziano anomalie di rispetto dei valori limiti di emissione in fognatura previsti dalla Tabella 3 Allegato 5 del D.Lgs 152/06 relativamente ai parametri Cromo Totale e Zinco;

Si esprime **PARERE FAVOREVOLE** alle modifiche richieste e al rilascio dell'autorizzazione allo scarico in pubblica fognatura ai sensi del D.L.gs. n.152/06 e s.m.i., **CONDIZIONATO** al rispetto delle seguenti prescrizioni/condizioni:

1) è fatto obbligo dare immediata comunicazione ad Hera S.p.A. – Fognatura e Depurazione Emilia, dei guasti agli impianti o di altri fatti o situazioni che possono costituire occasioni di pericolo per la salute pubblica e/o pregiudizio per l'ambiente;

2) l'Ente gestore ha la facoltà di sospendere temporaneamente l'autorizzazione in caso di disservizi, guasti o malfunzionamento del servizio fognario – depurativo;

3) il titolare dello scarico si impegna ad osservare tutte le prescrizioni che gli verranno impartite da HERA S.p.A. e dai suoi incaricati in relazione all'impianto autorizzato;

4) al personale dipendente di HERA S.p.A. addetto al controllo degli scarichi in pubblica fognatura, è consentito in qualsiasi momento l'accesso agli impianti per verifiche, ispezioni, controlli e prelievo campioni, con le modalità definite nel regolamento del servizio idrico integrato;

5) per la determinazione delle concentrazioni inquinanti immesse in fognatura HERA potrà effettuare prelievi delle acque di scarico dal punto di campionamento ufficiale, indicato in planimetria, secondo le proprie procedure interne di campionamento ed analisi e in ogni caso con modalità conformi alla Direttiva RER n.1480/2010;

6) Il titolare dello scarico è tenuto a presentare ad Hera Spa - Fognatura e Depurazione Emilia, denuncia annuale degli scarichi effettuati (entro il 31 gennaio di ogni anno per gli scarichi effettuati nell'anno solare precedente) così come indicato nel regolamento SII;

7) Il titolare dello scarico deve stipulare con Hera S.p.A apposto contratto per il servizio di depurazione reflui industriali come previsto dalla Delibera della Regione Emilia Romagna n. 1480 del 11/10/2010. Il contratto dovrà essere sottoscritto prima dell'attivazione dello scarico e, per gli scarichi già attivi, non oltre 30 giorni dalla data di emissione dell'atto autorizzativo;

8) devono essere osservate le prescrizioni descritte nella pianta planimetrica e nella relazione tecnica, acquisite agli atti d'ufficio, che costituiscono parte integrante del presente parere, con particolare riferimento alle seguenti disposizioni:

- **i reflui derivanti dagli STEP 2 e 5 del processo di "passivazione 2", relativi ai lavaggi con Soda e Acido Citrico non vengono immessi in fognatura ma recuperati tramite ricircolo, all'interno dei rispettivi serbatoi;**
- **nel caso in cui venga utilizzato l'impianto di riserva "passivazione 1" con l'impiego di Acido Nitrico, i reflui del processo non verranno immessi in fognatura, ma raccolti nel serbatoio "accumulo scarico" e conferiti a smaltimento secondo la normativa vigente in materia di rifiuti;**

9) per l'installazione del nuovo addolcitore, trattandosi di Stato di Progetto al termine dei lavori si chiede di darne immediata comunicazione ad Hera Spa – Fognatura e Depurazione Emilia;

10) lo scarico delle acque industriali deve rispettare i limiti di emissione previsti dalla Tabella 3 Allegato 5 del D.Lgs 152/06 ed il controllo avverrà nei punti così contraddistinti in planimetria:

- **PC1 pozzetto campionamento acque di processo;**

11) il presente parere è subordinato alle seguenti prescrizioni tecniche da realizzarsi entro 90 gg. dalla data di emissione dell'atto autorizzativo:

- **identificazione mediante targhetta esterna o altro sistema identificativo del pozzetto di campionamento PC1;**

12) punti di scarico finale in pubblica fognatura contraddistinti in planimetria:

- **S1 scarico finale acque di processo;**
- **S2 scarico finale reflui civili;**

13) i sistemi di trattamento delle acque reflue dovranno essere mantenuti sempre in perfetta efficienza e sottoposti a operazioni di controllo, manutenzione e pulizia con adeguata frequenza.

Per il mancato rispetto delle prescrizioni contenute nel presente parere, Hera S.p.A. si riserva la facoltà di richiedere all'Autorità competente la revoca dell'Autorizzazione allo scarico.

L'invio delle comunicazioni richieste ai punti 1), 6) e 9) deve avvenire tramite PEC al seguente indirizzo: heraspadirezioneacqua@pec.gruppohera.it

Sono fatte salve le eventuali indicazioni e/o prescrizioni espresse da ARPA.
Il presente parere non riguarda le immissioni di acque non in pubblica fognatura.

In adempimento a quanto previsto dal Regolamento del Servizio Idrico Integrato Parte C – Allegato 4, approvato dall'Assemblea dell'Agenzia di Ambito per i Servizi Pubblici di Bologna in data 23/05/2007 e successivamente in data 28/05/2008, il gestore Hera S.p.A. emetterà fattura intestata al richiedente l'autorizzazione per il pagamento degli oneri di istruttoria per il rilascio del parere relativo all'autorizzazione allo scarico di acque reflue in fognatura. Si ricorda che il pagamento dovrà essere effettuato solo dopo il ricevimento di fattura da parte di Hera S.p.A.

L'Amministrazione Comunale dovrà inviare copia dell'autorizzazione allo scarico completa degli allegati che la compongono a codesta Società immediatamente dopo il rilascio all'interessato per gli adempimenti di competenza.

Distinti saluti.

(Referente: Monica Castrucci – Tel.0532780129 – mail: monica.castrucci@gruppohera.it)

Firmata digitalmente
Responsabile
Fognatura e Depurazione Emilia
Ing. GianNicola Scarcella

Studio Tecnico SCALABERNA Geom. ROBERTO
02098 Ines (RM) - Via Roma 22 - Tel. 062642624 - www.studio-scalaberna.it - e-mail: roberto@studio-scalaberna.it

MODIFICA E VOLTURA AUTORIZZAZIONE ALLO SCARICO

Foglio 109 Mppale 79

VIA MALATESTA n. 27 = sub 16 graffiato sub 17
VIA MALATESTA n. 29 = sub 18 graffiato sub 19 e sub 20
VIA MALATESTA n. 31 = sub 12 graffiato sub 13 e sub 14

Proprietà: N.P.C. New Production Concept srl

Stato e disposizione sanificativa tecnico

Il Progettista
Geom. SCALABERNA ROBERTO

Lo Proprietà
N.P.C. srl.

COLLEGO GEOMETRI & INGEGNERI s2225

Protocollo
n. 635

File
master\lavori\635 N.P.C.\Innova 2017
N.P.C. planimetria autorizzazione

Scala

1:200

Data

Febbraio 2017


Aggiornamenti
17 gennaio 2019

P.G. IN USCITA
N. del
ALLEGATO ALLA PRATICA
N. 54.168 del 13.10.2018
SERVIZIO FOGNATURE
E DEPURAZIONE

FAVOREVOLE

LEGENDA:

- UNITA' IMPIANTO OGGETTO DI RICHIESTA
- CONDOTTA COMUNALE
- ACQUE DI PROCESSO
- ACQUE NERE
- ACQUE CHIARE
- POZZETTO A PIEDE DI GRONDA
- CANTINA ACQUE METEORICHE
- POZZETTO ISPEZIONE
- POZZETTO ISPEZIONE E PRELIEVO

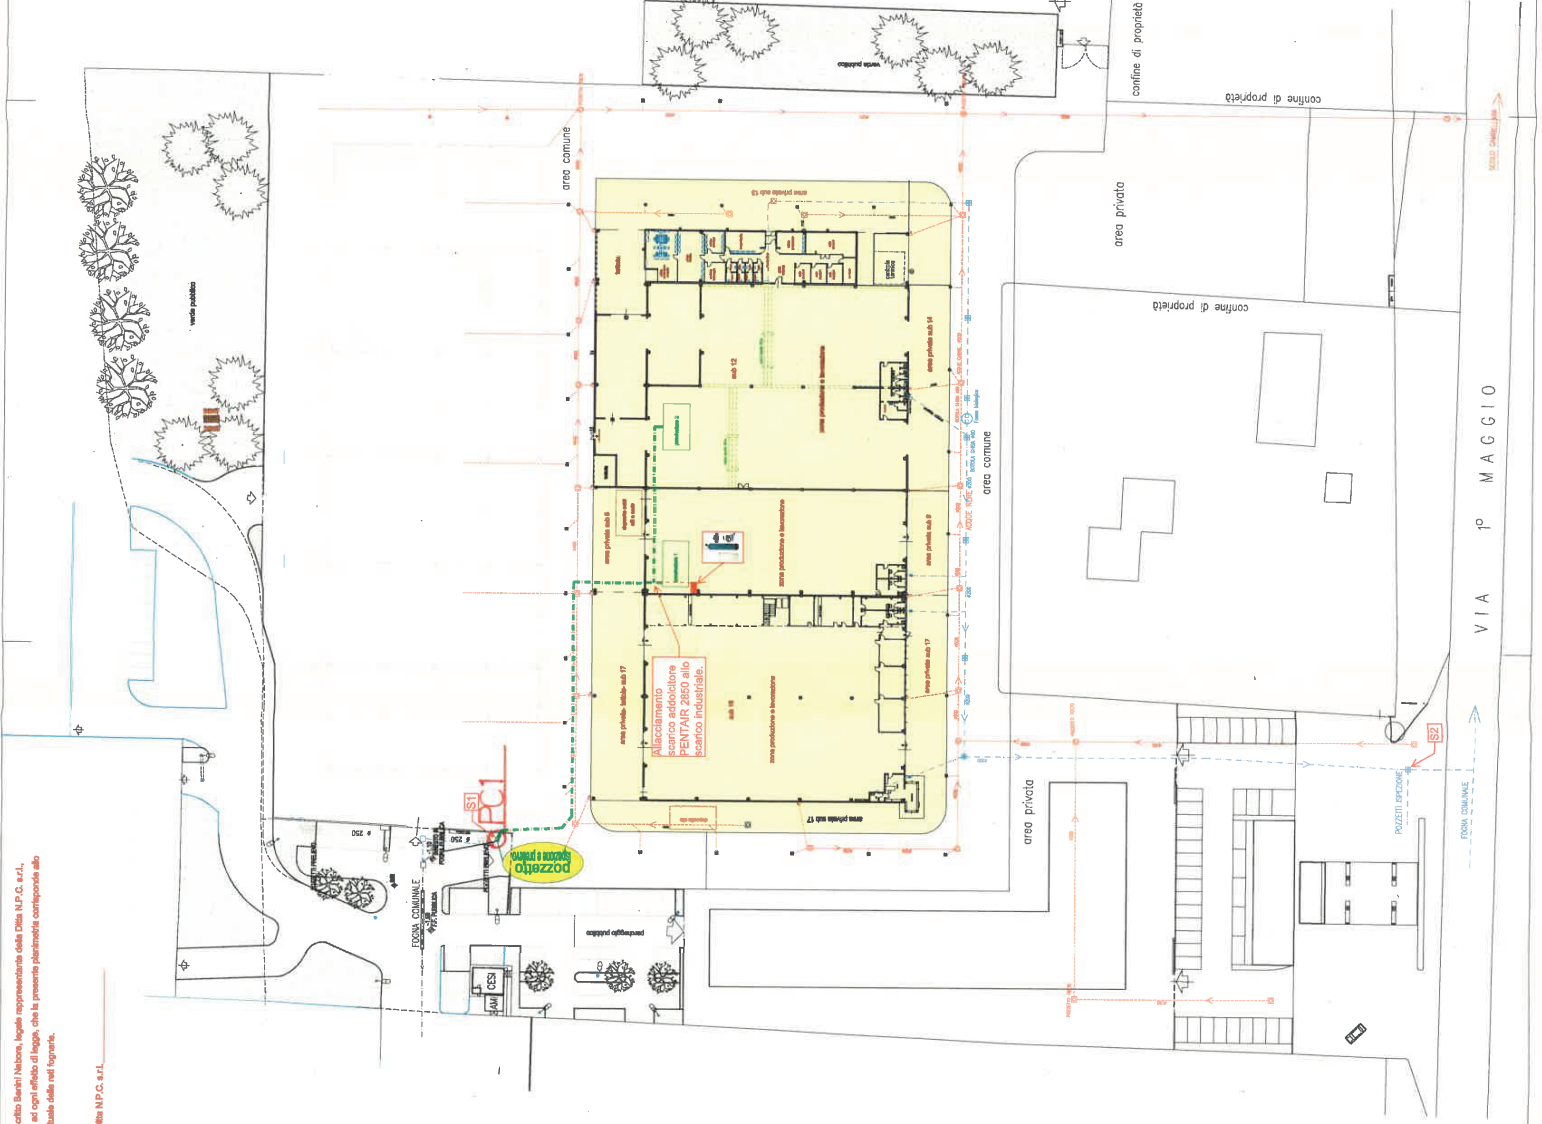

Il sottoscritto Roberto Nibone, legale rappresentante della Ditta N.P.C. s.r.l., attesta, ad ogni effetto di legge, che la presente planimetria corrisponde allo stato attuale delle reti fognarie.
In data 1

Per la Ditta N.P.C. s.r.l.

Tabella 3 Allegato 5 alla Parte Terza D.Lgs 152/06 - Valori limite di emissione in fognatura.

Numero parametro	Sostanze	Unità di misura	Scarico in rete fognaria (*)
1	pH		5,5, - 9,5
2	Temperatura	°C	(1)
3	colore		Non percettibile con Diluizione 1:40
4	odore		Non deve essere causa di molestie
5	Materiali grossolani		Assenti
6	Solidi sospesi totali (2)	mg/L	≤ 200
7	BOD ₅ (come O ₂) (2)	mg/L	≤ 250
8	COD (come O ₂) (2)	mg/L	≤ 500
9	Alluminio	mg/L	≤ 2,0
10	Arsenico	mg/L	≤ 0,5
11	Bario	mg/L	-
12	Boro	mg/L	≤ 4
13	Cadmio	mg/L	≤ 0,02
14	Cromo totale	mg/L	≤ 4
15	Cromo VI	mg/L	≤ 0,20
16	Ferro	mg/L	≤ 4
17	Manganese	mg/L	≤ 4
18	Mercurio	mg/L	≤ 0,005
19	Nichel	mg/L	≤ 4
20	Piombo	mg/L	≤ 0,3
21	Rame	mg/L	≤ 0,4
22	Selenio	mg/L	≤ 0,03
23	Stagno	mg/L	
24	Zinco	mg/L	≤ 1,0
25	Cianuri totali (come CN)	mg/L	≤ 1,0
26	Cloro attivo libero	mg/L	≤ 0,3
27	Solfuri (come S)	mg/L	≤ 2
28	Solfiti (come SO ₂)	mg/L	≤ 2
29	Solfati (come SO ₃) (3)	mg/L	≤ 1000
30	Cloruri (3)	mg/L	≤ 1200
31	Fluoruri	mg/L	≤ 12
32	Fosforo totale (come P) (2)	mg/L	≤ 10
33	Azoto ammoniacale (come NH ₄) (2)	mg/L	≤ 30
34	Azoto nitroso (come N) (2)	mg/L	≤ 0,6
35	Azoto nitrico (come N) (2)	mg/L	≤ 30
36	Grassi e oli animali /vegetali	mg/L	≤ 40
37	Idrocarburi totali	mg/L	≤ 10
38	Fenoli	mg/L	≤ 1
39	Aldeidi	mg/L	≤ 2
40	Solventi organici aromatici	mg/L	≤ 0,4
41	Solventi organici azotati (4)	mg/L	≤ 0,2
42	Tensioattivi totali	mg/L	≤ 4
43	Pesticidi fosforati	mg/L	≤ 0,10
44	Pesticidi totali (esclusi fosforati) (5) tra cui :	mg/L	≤ 0,05
45	- aldrin	mg/L	≤ 0,01
46	- dieldrin	mg/L	≤ 0,01
47	- endrin	mg/L	≤ 0,002
48	- isodrin	mg/L	≤ 0,002
49	Solventi clorurati (5)	mg/L	≤ 2
50	<i>Escherichia coli</i> (4)	UFC/100mL	
51	Saggio di tossicità acuta (5)		il campione non è accettabile quando dopo 24 ore il numero degli organismi immobili è uguale o maggiore del 80% del totale

**Autorizzazione Unica Ambientale Impianto della Ditta N.P.C. NEW PRODUCTION CONCEPT SRL,
ubicato in VIA ERRICO MALATESTA 27/29, Comune di IMOLA (BO).**

ALLEGATO B

Matrice impatto acustico di cui all'art.8 c. 4 o c. 6 della Legge 26 ottobre 1995 n. 447

Esiti della valutazione

- Vista la Relazione sull'Impatto Acustico redatta e sottoscritta da Nicola Sampieri, tecnico competente in materia di Acustica, che attesta il rispetto dei limiti di zonizzazione acustica adottata dal Comune di IMOLA ;
- Visto il nulla osta rilasciato dal Comune di IMOLA per la matrice impatto acustico, pervenuto in data 21-01-2019 con prot. PG_2019_10625 ;
- Visto il parere favorevole espresso da Arpae - Distretto di IMOLESE, pervenuto in data 29-11-2018 con prot. n. PGBO_2018_28139;

Si autorizza in AUA la matrice comunicazione di impatto acustico nel rispetto delle seguenti prescrizioni:

Prescrizioni

1. La società Titolare dell'impianto, in caso di variazione della situazione vigente al rilascio dell'atto di AUA, dovrà provvedere agli obblighi normativi ai sensi della L.447/1995 e/o la relativa comunicazione nel rispetto di quanto disposto dall'art. 4 del DPR 227/2011 in materia di semplificazione amministrativa per la matrice impatto acustico;
2. Gli adempimenti prescritti al precedente punto dovranno comunque essere assolti in sede di richiesta di rinnovo dell'Autorizzazione Unica Ambientale.

(→ PRESCRIZIONI SEGUE)

3. Dovranno essere rispettate le prescrizioni impartite dal Comune di IMOLA con nulla osta prot. PG_2019_10625 del 21-01-2019, riportato nelle pagine successive come parte integrante del presente Allegato B al provvedimento di Autorizzazione Unica Ambientale;

4. Si applicano le prescrizioni impartite dal Servizio territoriale competente di ARPAE, con parere prot. PGB0_2018_28139 del 29-11-2018, riportato nelle pagine successive come parte integrante del presente Allegato B al provvedimento di Autorizzazione Unica Ambientale;

- Documentazione di riferimento in atti di ARPAE - SAC di Bologna e del S.U.A.P. del Comune di IMOLA: Relazione di impatto acustico sottoscritta ai sensi della L. 447/1995 da Nicola Sampieri, in qualità di tecnico competente in acustica.

Sinadoc n. 31758/2018

Documento redatto in data 04/03/2019



CITTÀ DI IMOLA

MEDAGLIA D'ORO AL VALORE MILITARE PER ATTIVITA' PARTIGIANA

Area Gestione e sviluppo del territorio

Atto monocratico n. 119 del 22/01/2019

OGGETTO: AUA 2018 - NULLA OSTA AD AUTORIZZARE IN AUA LA MATRICE IMPATTO ACUSTICO - N.P.C. NEW PRODUCTION CONCEPT S.R.L. - VIA MALATESTA 27/29

IL DIRIGENTE

- vista l'istanza di modifica sostanziale di Autorizzazione Unica Ambientale pervenuta al Prot. Gen. n. 33661 del 12.10.2018 e successiva integrazione volontaria pervenuta al Prot. Gen. 39984 del 12.11.2018, presentate dal Sig. Nabore Benini, in qualità di legale rappresentante della ditta N.P.C. NEW PRODUCTION CONCEPT S.r.l. (C.F. 02267021208), relativamente all'attività sita in Imola via Malatesta 27/29, per le matrici scarico acque reflue industriali e domestiche in pubblica fognatura e impatto acustico;
- Vista la Valutazione di Impatto Acustico Previsionale allegata all'istanza sopracitata;
- Visto il parere favorevole con prescrizioni di ARPAE Distretto di Imola prevenuto al Prot. Gen. n. 1747 del 17.01.2019;
- Visto l'art. 8 comma 6 della Legge n. 447/1995;
- Visto il D.P.R. 13/03/2013 n. 59;
- Visto il D.P.R. 07/09/2010 n. 160/2010;
- Visto l'art. 107 del Dlgs. n. 267/2000 "T.U. delle leggi sull'ordinamento degli enti locali";
- Visto l'atto di attribuzione incarico dirigenziale, Atto del Sindaco n. 27 del 02/10/2018;
- Su proposta della Responsabile del procedimento Dott.ssa Federica Degli Esposti ;

RILASCIA NULLA OSTA CON PRESCRIZIONI

relativamente alla matrice rumore – valutazione di impatto acustico di cui all'istanza di AUA citata in premessa e presentata dalla ditta N.P.C. NEW PRODUCTION CONCEPT S.r.l. per l'attività sita ad Imola in via Malatesta 27/29, così come indicato da Arpa Distretto Imolese nella comunicazione pervenuta al Prot. Gen. n. 1747 del 17.01.2019 sopra richiamata e allegata al presente atto quale parte integrante e sostanziale.

Li, 22/01/2019

IL DIRIGENTE

Bruno Marino

(atto sottoscritto digitalmente)

Sinadoc 34961/18

Spett.
Comune di Imola
Servizio Sviluppo Economico
e Progetti Europei - SUAP
P.zza Gramsci n.21
40026 Imola (Bo)

e p.c. Arpae SAC di Bologna
c.a. M. Di Lodovico

Trasmesso via PEC

OGGETTO: Ditta NPC NEW PRODUCTION CONCEPT S.R.L. - Via Malatesta 27/29 – Imola (Bo). Richiesta parere su valutazione previsionale di impatto acustico nell'ambito del procedimento di Autorizzazione Unica Ambientale.

In merito alla richiesta in oggetto si è presa visione dello studio acustico presentato dalla ditta **NPC NEW PRODUCTION CONCEPT S.R.L.** nell'ambito dell'istanza di Autorizzazione Unica Ambientale per attività di montaggio e collaudo di macchine di packaging per l'industria alimentare.

Trattasi di valutazione previsionale redatta in data 15/03/2017 da tecnico competente in acustica ai sensi della Legge 447/95, relativo allo stabilimento produttivo sito in Imola – Via Malatesta n. 27/29.

Le principali sorgenti sonore sono costituite da lavorazioni poste all'interno del capannone aziendale nell'area collaudo/test macchine, centrale termica e operazioni di carico e scarico merci.

E' previsto che l'attività si svolga esclusivamente in periodo diurno.

La Classificazione Acustica approvata dal Comune di Imola individua la ditta in oggetto in area di Classe V; lo studio acustico prende in esame tre ricettori abitativi limitrofi e tre edifici a destinazione d'uso produttiva, anch'essi ubicati in area di Classe V.

Agenzia regionale per la prevenzione, l'ambiente e l'energia dell'Emilia-Romagna

Sede legale: Via Po, 5 - 40139 Bologna - tel 051 6223811 - dir@arpae.it - www.arpae.it - P.IVA e C.F. 04290860370

Sezione di Bologna: Via Francesco Rocchi, 19 - 40138 Bologna - tel 051 396211 - Fax 051/342642 - urpbo@arpae.it

PEC aoobo@cert.arpa.emr.it

Distretto di Imola|:Via Caterina Sforza 3, Pad. 8 - 40026 Imola (Bo)-Tel. 0542 26761/27269-fax 0542 30292

e-mail: distrettoimolese@arpa.emr.it

Dall'analisi dei dati riportati, ottenuti con l'utilizzo di misurazioni eseguite mediante rilievi fonometrici in prossimità dei confini aziendali ed in facciata ai ricettori individuati, tenendo conto anche dell'attenuazione per divergenza geometrica dovuta alla distanza dei singoli ricettori dallo stabilimento produttivo in esame, si osserva il rispetto dei valori limite assoluti e differenziali di immissione sonora, così come previsto dal D.P.C.M. 14.11.97, e dalla Classificazione Acustica del Comune di Imola.

Preso atto di quanto sopra, rilevata la vicinanza allo stabilimento di alcuni dei ricettori abitativi esistenti si esprime **PARERE FAVOREVOLE** al rilascio di nulla osta acustico, con le seguenti condizioni:

1. tutte le lavorazioni dovranno avvenire mantenendo chiusi i portoni aziendali;
2. l'eventuale introduzione di sorgenti sonore poste all'esterno del capannone dovrà essere subordinata alla presentazione di una nuova valutazione previsionale di impatto acustico che ne dimostri il rispetto della normativa vigente in materia.

Distinti saluti.

IL COORDINATORE DEL DISTRETTO

Tiziano Turrini

firmato digitalmente

SI ATTESTA CHE IL PRESENTE DOCUMENTO È COPIA CONFORME DELL'ATTO ORIGINALE FIRMATO DIGITALMENTE.