

**ARPAE**

**Agenzia regionale per la prevenzione, l'ambiente e l'energia  
dell'Emilia - Romagna**

\* \* \*

**Atti amministrativi**

Determinazione dirigenziale	n. DET-AMB-2020-1407 del 25/03/2020
Oggetto	Concessione di Occupazione di area demaniale per attraversamenti con CONDOTTA IRRIGUA COMUNE: FAENZA (RA) CORSO D'ACQUA: RIO CELLE - RIO CAVALLETTA - RIO CORINAZZA - RIO LANNA TITOLARE: CONSORZIO DI BONIFICA DELLA ROMAGNA OCCIDENTALE CODICE PRATICA N. BO19T0055
Proposta	n. PDET-AMB-2020-1427 del 24/03/2020
Struttura adottante	Servizio Autorizzazioni e Concessioni di Bologna
Dirigente adottante	PATRIZIA VITALI

Questo giorno venticinque MARZO 2020 presso la sede di Via San Felice, 25 - 40122 Bologna, il Responsabile della Servizio Autorizzazioni e Concessioni di Bologna, PATRIZIA VITALI, determina quanto segue.



## **AREA AUTORIZZAZIONI E CONCESSIONI METROPOLITANA**

---

**OGGETTO:** CONCESSIONE DI OCCUPAZIONE DI AREA DEMANIALE PER ATTRAVERSAMENTI CON CONDOTTA IRRIGUA

**COMUNE:** FAENZA (RA)

**CORSO D'ACQUA:** RIO CELLE - RIO CAVALLETTA - RIO CORINAZZA - RIO LANNA

**TITOLARE:** CONSORZIO DI BONIFICA DELLA ROMAGNA OCCIDENTALE

**CODICE PRATICA N.** BO19T0055

### **IL DIRIGENTE**

**richiamate** le seguenti norme e relativi provvedimenti che istituiscono Enti ed attribuiscono funzioni e competenze in materia di Demanio Idrico:

- la Legge Regionale Emilia-Romagna (L.R.) n. 44/1995 e ss.mm.ii, che istituisce l'Agenzia Regionale per la Prevenzione e l'Ambiente (ARPA) e riorganizza le strutture preposte ai controlli ambientali ed alla prevenzione collettiva;
- la L.R. n. 13/2015 "Riforma del sistema di governo regionale e locale e disposizioni su città metropolitane di Bologna, Province, Comuni e loro Unioni", che modifica la denominazione di ARPA in ARPAE "Agenzia regionale per la prevenzione, l'ambiente e l'energia" e le assegna nuove funzioni in materia di ambiente ed energia; in particolare quelle previste all'Art. 16, comma 2 e all'Art. 14, comma 1, lettere a) e f), di concessione, autorizzazione, analisi, vigilanza e controllo delle risorse idriche e dell'utilizzo del demanio idrico, precedentemente svolte dai Servizi Tecnici di Bacino Regionali (STB), ai sensi degli Artt. 86 e

89 del Decreto Legislativo (D.Lgs.) N. 112/98 e dell'Art. 140 e 142 della L.R. n. 3/1999;

- la Delibera di Giunta della Regione Emilia-Romagna (D.G.R.) n. 1181/2018 di approvazione dell'assetto organizzativo generale di ARPAE proposto dal Direttore Generale dell'Agazia con Delibera n. 70/2018 che istituisce le Aree Autorizzazioni e Concessioni con competenze sull'esercizio delle funzioni in materia di risorse idriche e demanio idrico;
- la Delibera del Direttore Generale di ARPAE n. 90/2018 di approvazione dell'assetto organizzativo analitico dell'Agazia con decorrenza dal 01/01/2019;
- la Delibera del Direttore Generale di ARPAE n. 113/2018 di incarico dirigenziale di Responsabile Area Autorizzazioni e Concessioni Metropolitana alla scrivente Patrizia Vitali;
- la Determina del Responsabile dell'Area Autorizzazioni Concessioni di Bologna n. 873/2019 che con decorrenza dal 01/11/2019 approva la modifica dell'assetto organizzativo di dettaglio dell'Area e conferisce gli incarichi di funzione;
- la D.G.R. n. 453/2016 che fissa al 01/05/2016 l'inizio da parte di ARPAE delle funzioni attribuite in materia di risorse idriche e demanio idrico;
- la D.G.R. n. 2363/2016 che impartisce le prime direttive per il coordinamento delle Agenzie Regionali di cui agli Artt. 16 e 19 della L.R. n. 13/2015, per l'esercizio unitario e coerente delle funzioni ai sensi dell'Art. 15 comma 11 della medesima Legge;

**viste** le seguenti norme in materia di gestione dei corsi d'acqua, opere idrauliche, demanio idrico e disciplina dei procedimenti di concessione demaniali:

- Il Regio Decreto 25 luglio 1904, n. 523 e s.m.i.;
- la Legge 23 dicembre 2000, n. 388;
- la Legge Regionale 14 aprile 2004, n. 7;
- la Legge Regionale 6 marzo 2007, n. 4;
- la Deliberazione della Giunta Regionale 18 Maggio 2009, n. 667 recante "Disciplinare tecnico per la manutenzione

ordinaria dei corsi d'acqua naturali ed artificiali e delle opere di difesa della costa nei siti della Rete Natura 2000 (SIC e ZPS)";

**considerato** che con la L.R. n. 7/2004, si è provveduto a disciplinare il procedimento amministrativo finalizzato al rilascio del titolo concessorio all'utilizzo del demanio idrico, determinando le tipologie di utilizzo e i relativi canoni da applicare;

**preso atto** che in merito agli oneri dovuti per l'utilizzo del demanio idrico la Regione Emilia-Romagna ha emanato le seguenti disposizioni:

- la D.G.R. 18 Giugno 2007, **n. 895** recante "Modificazioni alla disciplina dei canoni di concessione delle aree del demanio idrico ai sensi dell'Art. 20, comma 5 della L.R. 7/2004";
- la D.G.R. 29 Giugno 2009, **n. 913** recante "Revisione canoni del demanio idrico ex Art. 20, comma 5 della L.R. 7/2004";
- la D.G.R. 11 Aprile 2011, **n. 469** recante "Revisione canoni del demanio idrico ex Art. 20, comma 5 della L.R. 7/2004";
- la D.G.R. 17 Febbraio 2014, **n. 173** recante "Revisione canoni del demanio idrico ex Art. 20, comma 5 della L.R. 7/2004";
- **l'Art. 8 della L.R. n. 2/2015**, recante "Disposizioni sulle entrate derivanti dall'utilizzo del demanio idrico", stabilendo nuove modalità di aggiornamento, adeguamento, decorrenza e versamento dei canoni per l'utilizzo di beni del demanio idrico; nonché fissato l'importo minimo del deposito cauzionale;

**Vista l'istanza** assunta al Prot. n. **PG/2019/0104650** del **03/07/2019** e l'integrazione assunta Prot. n. **PG/2019/0135583** del **03/09/2019** al Pratica n. **BO19T0055** presentata dal **Consorzio di Bonifica della Romagna Occidentale** C.F. 91017690396, con sede legale a Lugo (Ra), Piazza Savonarola n. 5, nella persona di **Asioli Alberto** nato a Massa Lombarda (Ra) il 15/08/1962, C.F. SLALRT62M15F029K, **Legale Rappresentante pro-tempore in qualità di Presidente**, con cui viene richiesta **la concessione di occupazione demaniale, ad uso attraversamenti** per la realizzazione di una condotta irrigua ad uso agricolo, nel Comune di Faenza (Ra) con i seguenti interventi:

**Rio Celle:**

- **Int. 1** (attraversamento demaniale **F1-FC3**): **attraversamento in sub-alveo** per una lunghezza complessiva in area demaniale di **3,70 mt.**, con posa di **2 tubazioni** parallele ad interasse di **1,00 mt.**, composte rispettivamente da **1 Tubazione in PEAD DN 315 mm PN16** con Tubo guaina a protezione e da **1 Tubazione in PEAD DN 250 mm PN16** con Tubo guaina a protezione, lungo il **corso d'acqua Rio Celle**, antistante alle aree censite al Catasto Terreni del **Comune di Faenza (Ra) Foglio 128 Mapp. 103**;
  
- **Int. 2** (attraversamento demaniale **F2**): **attraversamento in sub-alveo** per una lunghezza complessiva in area demaniale di **3,90 mt.**, con posa di **1 tubazione in PEAD DN 90 mm PN16** con Tubo guaina a protezione, lungo il **corso d'acqua Rio Celle**, antistante alle aree censite al Catasto Terreni del **Comune di Faenza (Ra), Foglio 128 Mapp. 97**;
  
- **Int. 3** (attraversamento demaniale **F3**): **attraversamento in sub-alveo** per una lunghezza complessiva in area demaniale di **3,50 mt.**, con posa di **1 tubazione in PEAD DN 315 mm PN16** con Tubo guaina a protezione, lungo il **corso d'acqua Rio Celle**, antistante alle aree censite al Catasto Terreni del **Comune di Faenza (Ra), Foglio 128 Mapp. 22**;
  
- **Int. 4** (attraversamento demaniale **F4**): **attraversamento in sub-alveo** per una lunghezza complessiva in area demaniale di **3,60 mt.**, con posa di **1 tubazione in PEAD DN 90 mm PN16** con Tubo guaina in **PVC DN 160 mm** a protezione, lungo il **corso d'acqua Rio Celle**, antistante alle aree censite al Catasto Terreni del **Comune di Faenza (Ra), Foglio 112 Mapp. 11**;
  
- **Int. 5** (attraversamento demaniale **F8**): **attraversamento in sub-alveo** per una lunghezza complessiva in area demaniale di **3,50 mt.**, con posa di **1 tubazione in PEAD DN 315 mm PN16** con Tubo guaina a protezione, lungo il **corso d'acqua Rio Celle**, antistante alle aree censite al Catasto Terreni del **Comune di Faenza (Ra), Foglio 143 Mapp. 193**;
  
- **Int. 6** (attraversamento demaniale **F19**): **attraversamento in sub-alveo** per una lunghezza complessiva in area demaniale di **2,80 mt.**, con posa di **1 tubazione in PEAD DN 100 mm PN16** con Tubo guaina in **PVC DN 200 mm** a protezione, e con posa di **1 bauletto di protezione in CLS 0,50 x 0,50 mt.** per una **lunghezza di 2,00 mt.**, lungo il **corso d'acqua Rio Celle**, antistante alle aree censite al Catasto Terreni del **Comune di Faenza (Ra), Foglio 142 Mapp. 232**;

**Rio Lanna:**

- Int. 7 (attraversamento demaniale F5): **attraversamento in sub-alveo** per una lunghezza complessiva in area demaniale di 3,80 mt., con posa di 1 **tubazione in PEAD DN 90 mm PN16** con Tubo guaina in **PVC DN 160 mm** a protezione, e con posa di 1 **bauletto di protezione in CLS 0,50 x 0,50 mt.** per una **lunghezza di 2,50 mt.**, lungo il **corso d'acqua Rio Lanna**, antistante alle aree censite al Catasto Terreni del **Comune di Faenza (Ra), Foglio 143 Mapp. 241;**

- Int. 8 (attraversamento demaniale F6): **attraversamento in sub-alveo** per una lunghezza complessiva in area demaniale di 4,00 mt., con posa di 1 **tubazione in PEAD DN 90 mm PN16** con Tubo guaina in **PVC DN 160 mm** a protezione, e con posa di 1 **bauletto di protezione in CLS 0,50 x 0,50 mt.** per una **lunghezza di 2,50 mt.**, lungo il **corso d'acqua Rio Lanna**, antistante alle aree censite al Catasto Terreni del **Comune di Faenza (Ra), Foglio 167 Mapp. 57;**

- Int. 9 (attraversamento demaniale F9): **attraversamento in sub-alveo** per una lunghezza complessiva in area demaniale di 3,50 mt., con posa di 1 **tubazione in PEAD DN 315 mm PN16** con Tubo guaina in **PVC DN 450 mm** a protezione, e con posa di 1 **bauletto di protezione in CLS 0,60 x 0,60 mt.** per una **lunghezza di 2,20 mt.**, lungo il **corso d'acqua Rio Lanna**, antistante alle aree censite al Catasto Terreni del **Comune di Faenza (Ra), Foglio 143 Mapp. 461;**

**Rio Cavalletta:**

- Int. 10 (attraversamento demaniale F14): **attraversamento in sub-alveo** per una lunghezza complessiva in area demaniale di 2,85 mt., con posa di 1 **tubazione in PEAD DN 90 mm PN16** con Tubo guaina in **PVC DN 200 mm** a protezione, e con posa di 1 **bauletto di protezione in CLS 0,50 x 0,50 mt.** per una **lunghezza di 1,50 mt.**, lungo il **corso d'acqua Rio Cavalletta**, antistante alle aree censite al Catasto Terreni del **Comune di Faenza (Ra), Foglio 112 Mapp. 104;**

- Int. 11 (attraversamento demaniale F16): **attraversamento in sub-alveo** per una lunghezza complessiva in area demaniale di 2,20 mt., con posa di 1 **tubazione in PEAD DN 90 mm PN16** con Tubo guaina in **PVC DN 160 mm** a protezione, e con posa di 1 **bauletto di protezione in CLS 0,50 x 0,50 mt.** per una **lunghezza di 1,50 mt.**, lungo il **corso d'acqua Rio Cavalletta**, antistante alle aree censite al Catasto Terreni del **Comune di Faenza (Ra), Foglio 126 Mapp. 46;**

- Int. 12 (attraversamento demaniale F17): **attraversamento in sub-alveo** per una lunghezza complessiva in area demaniale di 3,20 mt., con posa di **1 tubazione in PVC-O DN 160 mm PN16** con Tubo guaina **in PVC DN 250 mm** a protezione, e con posa di **1 bauletto di protezione in CLS 0,50 x 0,50 mt.** per una **lunghezza di 1,00 mt.**, lungo il **corso d'acqua Rio Cavalletta**, antistante alle aree censite al Catasto Terreni del **Comune di Faenza (Ra), Foglio 126 Mapp. 48;**

- Int. 13 (attraversamento demaniale F21): **sotto-attraversamento tramite Tecnica Trenchless o TOC**, per una lunghezza complessiva in area demaniale di 3,00 mt., con posa di **2 tubazioni** parallele ad interasse di 1,00 mt., composte rispettivamente da **1 Tubazione in PEAD DN 250 mm PN16** con Tubo guaina a protezione **in PEAD DN 400 mm**, lungo il **corso d'acqua Rio Cavalletta**, antistante alle aree censite al Catasto Terreni del **Comune di Faenza (Ra), Foglio 112 Mapp. 94;**

**Rio Corinazza:**

- Int. 14 (attraversamento demaniale F18): **attraversamento in sub-alveo**, per una lunghezza complessiva in area demaniale di 1,40 mt., con posa di **1 tubazione in PEAD DN 315 mm PN16** con Tubo guaina **in PVC DN 450 mm** a protezione, e con posa di **1 bauletto di protezione in CLS 0,60 x 0,60 mt.** per una **lunghezza di 1,60 mt.**, lungo il **corso d'acqua Rio Corinazza**, antistante alle aree censite al Catasto Terreni del **Comune di Faenza (Ra), Foglio 142 Mapp. 65;**

**Considerato che l'uso** per il quale è stata richiesta la concessione di occupazione demaniale **è assimilabile a "attraversamenti con cavi e tubi sotterranei"**, ai sensi dell'Art. 20 L.R. 7/2004 secondo gli aggiornamenti delle D.G.R. citate in premessa;

**Considerato che,** la concessione non è ubicata all'interno Sistema regionale delle aree protette e non rientra nel campo di applicazione della D.G.R. 30 luglio 2007 n. 1191;

**Dato atto che** la domanda di concessione è istruita nell'ambito del procedimento autorizzatorio unico di VIA relativo al "Progetto dei lavori di costruzione di invasi di accumulo al servizio degli impianti irrigui esistenti denominati EBOLA, VITISANO, OVELLO, POGGIO-SAN RUFFILLO, RIVALTA e SANTA LUCIA con realizzazione di nuove reti irrigue nei Comuni di Brisighella e Faenza (Provincia di Ravenna)" in

capo al Servizio V.I.P.S.A. della Regione Emilia-Romagna, all'interno della quale sono assolti gli obblighi di pubblicazione sul BURER;

**Preso atto dell'Autorizzazione Idraulica** del Servizio Area Reno e Po di Volano dell'Agenzia Regionale per la Sicurezza e Protezione Civile della Regione Emilia-Romagna, rilasciata con **Determinazione n. 134 del 21/01/2020** e acquisita agli atti ai sensi del R.D. 523/1904, con PG.2020.9437 del 21/01/2020, espressa in **senso favorevole con prescrizioni, allegata come parte integrante del presente atto,** e **contenente le precisazioni tecniche e cartografiche del progetto definitivo autorizzato (Allegato 1);**

**Verificato che,** la corretta attribuzione catastale degli interventi è la seguente:

**Rio Celle:**

**Int. 1** (Att. F1-F3): Foglio 128 antistante Mapp. 5 e Foglio 112 antistante Mapp. 70;

**Int. 2** (Att. F2): Foglio 128 antistante Mapp. 97 e 18;

**Int. 3** (Att. F3): Foglio 128 antistante Mapp. 22 e 44;

**Int. 4** (Att. F4): Foglio 128 antistante Mapp. 7 e 11;

**Int. 5** (Att. F8): Foglio 143 antistante Mapp. 193 e 214;

**Int. 6** (Att. F19): Foglio 142 antistante Mapp. 167 e 232;

**Rio Lanna:**

**Int. 7** (Att. F5): Foglio 143 antistante Mapp. 175 e 242;

**Int. 8** (Att. F6): Foglio 167 antistante Mapp. 56 e 57;

**Int. 9** (Att. F9): Foglio 143 antistante Mapp. 49 e 461;

**Rio Cavalletta:**

**Int. 10** (Att. F14): Foglio 112 antistante Mapp. 51 e 167;

**Int. 11** (Att. F16): Foglio 126 antistante Mapp. 46 e 78;

**Int. 12** (Att. F17): Foglio 126 antistante Mapp. 48 e 144;

**Int. 13** (Att. F21): Foglio 112 antistante Mapp. 94;

**Rio Corinazza:**

**Int. 14** (Att. F18): Foglio 142 antistante Mapp. 65 e 73;

**Verificato** che sono stati effettuati i seguenti pagamenti degli oneri dovuti, antecedentemente il rilascio della concessione:

- delle spese di istruttoria di **€ 75,00;**
- del canone di concessione per **l'anno 2020 pari ad € 2.457,98;**
- del deposito cauzionale di **€ 2.457,98;**

**Preso atto** dell'avvenuta firma di accettazione del disciplinare di concessione allegato al presente atto, da parte del **Legale Rappresentante pro-tempore** in data 23/03/2020 (assunta agli atti con PG.2020.0044660 del 23/03/2020);

**Preso atto** dell'istruttoria eseguita dal funzionario della Struttura all'uopo incaricato, con visto del titolare dell'incarico di funzione di competenza, come risultante dalla documentazione conservata agli atti;

**Attestata** la regolarità amministrativa;

**Visto** il Decreto Legislativo 14 marzo 2013, n. 33 "Riordino della disciplina riguardante gli obblighi di pubblicità, trasparenza e diffusione di informazioni da parte delle pubbliche amministrazioni" e ss.mm.ii.

#### **DETERMINA**

richiamate tutte le considerazioni espresse in premessa,

**1) di rilasciare al Consorzio di Bonifica della Romagna Occidentale** C.F. 91017690396, con sede legale a Lugo (Ra), Piazza Savonarola n. 5, nella persona del **Legale Rappresentante pro-tempore** in qualità di **Presidente, la concessione di occupazione demaniale, per attraversamenti** con condotta irrigua ad uso agricolo, nel Comune di Faenza (Ra), **per i seguenti interventi**, come riportato negli elaborati grafici di progetto allegati all'istanza, e come rettificato e precisato nell'Autorizzazione Idraulica, rilasciata con Determinazione n. 134 del 21/01/2020:

#### **Rio Celle:**

- **Int. 1** (attraversamento demaniale **F1-FC3**): **attraversamento in sub-alveo** per una lunghezza complessiva di **3,70 mt.**, con posa di **2 tubazioni** parallele ad interasse di 1,00 mt., composte rispettivamente da **1 Tubazione in PEAD DN 315 mm PN16** con Tubo guaina a protezione e da **1 Tubazione in PEAD DN 250 mm PN16** con Tubo guaina a protezione, lungo il **corso d'acqua Rio Celle**, antistante alle aree censite al Catasto Terreni del **Comune di Faenza (Ra)**, **Foglio 128 Mapp. 5 e Foglio 112 Mapp. 70**;

- **Int. 2** (attraversamento demaniale **F2**): **attraversamento in sub-alveo** per una lunghezza complessiva di **3,90 mt.**, con posa di **1 tubazione in PEAD DN 90 mm PN16** con Tubo guaina a protezione, lungo il **corso d'acqua Rio Celle**, antistante alle aree censite al Catasto Terreni del **Comune di Faenza (Ra)**, **Foglio 128 Mapp. 97 e 18**;

- **Int. 3** (attraversamento demaniale **F3**): **attraversamento in sub-alveo** per una lunghezza complessiva di **3,50 mt.**, con posa di **1 tubazione in PEAD DN 315 mm PN16** con Tubo guaina a protezione, lungo il **corso d'acqua Rio Celle**, antistante alle aree censite al Catasto Terreni del **Comune di Faenza (Ra)**, **Foglio 128 Mapp. 22 e 44**;

- **Int. 4** (attraversamento demaniale **F4**): **attraversamento in sub-alveo** per una lunghezza complessiva di **3,60 mt.**, con posa di **1 tubazione in PEAD DN 90 mm PN16** con Tubo guaina in **PVC DN 160 mm** a protezione, lungo il **corso d'acqua Rio Celle**, antistante alle aree censite al Catasto Terreni del **Comune di Faenza (Ra)**, **Foglio 112 Mapp. 7 e 11**;

- **Int. 5** (attraversamento demaniale **F8**): **attraversamento in sub-alveo** per una lunghezza complessiva di **3,50 mt.**, con posa di **1 tubazione in PEAD DN 315 mm PN16** con Tubo guaina a protezione, lungo il **corso d'acqua Rio Celle**, antistante alle aree censite al Catasto Terreni del **Comune di Faenza (Ra)**, **Foglio 143 Mapp. 193 e 214**;

- **Int. 6** (attraversamento demaniale **F19**): **attraversamento in sub-alveo** per una lunghezza complessiva di **2,80 mt.**, con posa di **1 tubazione in PEAD DN 100 mm PN16** con Tubo guaina in **PVC DN 200 mm** a protezione, e con posa di **1 bauletto di protezione in CLS 0,50 x 0,50 mt.** per una lunghezza di **2,00 mt.**, lungo il **corso d'acqua Rio Celle**, antistante alle aree censite al Catasto Terreni del **Comune di Faenza (Ra)**, **Foglio 142 Mapp. 167 e 232**;

#### **Rio Lanna:**

- **Int. 7** (attraversamento demaniale **F5**): **attraversamento in sub-alveo** per una lunghezza complessiva di **3,80 mt.**, con posa di **1 tubazione in PEAD DN 90 mm PN16** con Tubo guaina in **PVC DN 160 mm** a protezione, e con posa di **1 bauletto di protezione in CLS 0,50 x 0,50 mt.** per una lunghezza di **2,50 mt.**, lungo il **corso d'acqua Rio Lanna**, antistante alle aree censite al Catasto Terreni del **Comune di Faenza (Ra)**, **Foglio 143 Mapp. 175 e 242**;

- Int. 8 (attraversamento demaniale F6): **attraversamento in sub-alveo** per una lunghezza complessiva di 4,00 mt., con posa di 1 **tubazione in PEAD DN 90 mm PN16** con Tubo guaina in **PVC DN 160 mm** a protezione, e con posa di 1 **bauletto di protezione in CLS 0,50 x 0,50 mt.** per una lunghezza di 2,50 mt., lungo il **corso d'acqua Rio Lanna**, antistante alle aree censite al Catasto Terreni del **Comune di Faenza (Ra)**, Foglio 167 Mapp. 56 e 57;

- Int. 9 (attraversamento demaniale F9): **attraversamento in sub-alveo** per una lunghezza complessiva di circa 3,50 mt., con posa di 1 **tubazione in PEAD DN 315 mm PN16** con Tubo guaina in **PVC DN 450 mm** a protezione, e con posa di 1 **bauletto di protezione in CLS 0,60 x 0,60 mt.** per una lunghezza di 2,20 mt., lungo il **corso d'acqua Rio Lanna**, antistante alle aree censite al Catasto Terreni del **Comune di Faenza (Ra)**, Foglio 143 Mapp. 49 e 461;

#### Rio Cavalletta:

- Int. 10 (attraversamento demaniale F14): **attraversamento in sub-alveo** per una lunghezza complessiva di 2,85 mt., con posa di 1 **tubazione in PEAD DN 90 mm PN16** con Tubo guaina in **PVC DN 200 mm** a protezione, e con posa di 1 **bauletto di protezione in CLS 0,50 x 0,50 mt.** per una lunghezza di 1,50 mt., lungo il **corso d'acqua Rio Cavalletta**, antistante alle aree censite al Catasto Terreni del **Comune di Faenza (Ra)**, Foglio 112 Mapp. 51 e 167;

- Int. 11 (attraversamento demaniale F16): **attraversamento in sub-alveo** per una lunghezza complessiva di 2,20 mt., con posa di 1 **tubazione in PEAD DN 90 mm PN16** con Tubo guaina in **PVC DN 160 mm** a protezione, e con posa di 1 **bauletto di protezione in CLS 0,50 x 0,50 mt.** per una lunghezza di 1,50 mt., lungo il **corso d'acqua Rio Cavalletta**, antistante alle aree censite al Catasto Terreni del **Comune di Faenza (Ra)**, Foglio 126 Mapp. 46 e 78;

- Int. 12 (attraversamento demaniale F17): **attraversamento in sub-alveo** per una lunghezza complessiva in area demaniale di 3,20 mt., con posa di 1 **tubazione in PVC-O DN 160 mm PN16** con Tubo guaina in **PVC DN 250 mm** a protezione, e con posa di 1 **bauletto di protezione in CLS 0,50 x 0,50 mt.** per una lunghezza di 1,00 mt., lungo il **corso d'acqua Rio Cavalletta**, antistante alle aree censite al Catasto Terreni del **Comune di Faenza (Ra)**, Foglio 126 Mapp. 48 e 144;

- **Int. 13** (attraversamento demaniale **F21**): **sotto-attraversamento tramite Tecnica Trenchless o TOC**, per una lunghezza complessiva di **3,00 mt.**, con posa di **2 tubazioni** parallele ad interasse di **1,00 mt.**, composte rispettivamente da **1 Tubazione in PEAD DN 250 mm PN16** con Tubo guaina a protezione **in PEAD DN 400 mm**, lungo il **corso d'acqua Rio Cavalletta**, antistante alle aree censite al Catasto Terreni del **Comune di Faenza (Ra)**, **Foglio 112 Mapp. 94**;

**Rio Corinazza:**

- **Int. 14** (attraversamento demaniale **F18**): **attraversamento in sub-alveo**, per una lunghezza complessiva di **1,40 mt.** (limite catastale indicato in progetto), con posa di **1 tubazione in PEAD DN 315 mm PN16** con Tubo guaina **in PVC DN 450 mm** a protezione, e con posa di **1 bauletto di protezione in CLS 0,60 x 0,60 mt.** per una lunghezza di **1,60 mt.**, lungo il **corso d'acqua Rio Corinazza**, antistante alle aree censite al Catasto Terreni del **Comune di Faenza (Ra)**, **Foglio 142 Mapp. 65 e 73**;

**2) di stabilire che** la concessione ha decorrenza dalla data di adozione del presente atto e **durata sino al 31/12/2032** ai sensi dell'Art. 17 della L.R. n. 7/2004), ed il Concessionario qualora intenda protrarre l'occupazione oltre il termine concesso, dovrà presentare istanza di rinnovo a questo Servizio prima della scadenza;

**3) di stabilire che le condizioni da osservarsi per l'utilizzo del bene demaniale, sono contenute nell'allegato disciplinare, parte integrante e sostanziale della presente determinazione dirigenziale;**

**4) di stabilire che le ulteriori condizioni e prescrizioni tecniche da osservarsi per l'utilizzo del bene demaniale sono contenute nell'Autorizzazione Idraulica** del Servizio Area Reno e Po di Volano dell'Agenda Regionale per la Sicurezza e Protezione Civile della Regione Emilia-Romagna, rilasciata con Determinazione n. 134 del 21/01/2020 e acquisita agli atti ai sensi del R.D. 523/1904, con PG.2020.9437 del 21/01/2020, espressa in senso favorevole con prescrizioni e contenente le precisazioni tecniche e cartografiche del progetto definitivo autorizzato, allegata come parte integrante del presente atto (Allegato 1);

**5) di stabilire che il canone annuale, per l'uso assimilabile ad "attraversamenti con cavi e tubi sotterranei" calcolato**

applicando l'Art. 20 della L.R. n. 7/2004 e ss.mm.ii. secondo gli aggiornamenti delle Delibere Regionali citate in premessa e dell'Art. 8 della L.R. n. 2/2015 e s.m.i., **è fissato in € 2.457,98 per l'anno 2020**, importo **versato anticipatamente** al ritiro del presente atto a favore di "Regione Emilia-Romagna, somme dovute utilizzo beni Dem. Idr. STB412" sul c/c postale n. 1018766509;

**6) di stabilire che** i canoni annuali successivi al 2020, per l'uso concesso, saranno rivalutati automaticamente in base all'Indice dei prezzi al consumo accertati dall'ISTAT alla data del 31 dicembre di ogni anno. E' fatto salvo l'eventuale aggiornamento o rideterminazione dell'importo del canone effettuato mediante apposita D.G.R., ai sensi dell'art. 8 della L.R. n. 2/2015;

**7) di stabilire che il Concessionario dovrà:**

- corrispondere i canoni annui per la concessione, successivi al 2020, entro il 31 marzo dell'anno in corso di concessione, con le rivalutazioni e gli aggiornamenti di cui al punto precedente;

- effettuare tutti i versamenti relativi ai canoni sul c/c postale n. 1018766509 intestato a "Regione Emilia-Romagna, somme dovute utilizzo beni Dem. Idr. STB412" tramite bollettino postale o tramite bonifico con IBAN: IT 36 R 07601 02400 001018766509;

- trasmettere alla **Struttura concedente** la copia di attestazione dell'avvenuto pagamento del canone annuale e di tutti i versamenti effettuati per il rilascio e l'esercizio della concessione;

**8) di stabilire che** in caso di mancato pagamento degli oneri derivanti dalla presente concessione, saranno dovuti gli interessi di legge e questa Amministrazione dovrà attivare le procedure per il recupero del credito nonché procederà al recupero coattivo del canone secondo quanto previsto dall'Art.51 della Legge Regionale 22 Dicembre 2009 n. 24;

**9) di stabilire che il deposito cauzionale**, quantificato ai sensi dell'Art. 20 comma 11 della L.R. 7/2004 e ss.mm.ii., **è fissato in 2.457,98**, corrispondente ad una annualità del canone stabilito, **è stato versato anticipatamente al ritiro del presente atto** sul c/c postale n. 00367409 a favore di "Regione Emilia-Romagna - Utilizzo Demanio Idrico";

**10) di stabilire che la cauzione potrà essere svincolata solo dopo aver accertato l'adempimento del concessionario a tutti gli obblighi e prescrizioni imposte con il presente atto;**

**11) di dare atto che l'importo dell'imposta di registro dovuta è superiore a € 200,00 secondo quanto stabilito dal D.L. n. 104 del 12/09/2013 convertito con modificazioni dalla Legge n. 128 del 8/11/2013 e pertanto è soggetto a registrazione fiscale che andrà effettuata a cura del Concessionario entro 20 giorni dalla sua adozione, poiché l'imposta di registro risulta superiore ad euro 200,00, ai sensi degli art. 2 e 5, d.P.R. 131/1986. Il concessionario dovrà restituire a questa Agenzia una copia dell'atto con gli estremi dell'avvenuta registrazione;**

**12) di stabilire che la presente determinazione dirigenziale dovrà essere esibita ad ogni richiesta del personale addetto alla vigilanza;**

**13) di dare pubblicità e trasparenza al presente atto secondo quanto previsto dall'Art. 23 Decreto Legislativo 14 marzo 2013, n. 33 e ss.mm.ii. mediante pubblicazione sul sito web istituzionale di ARPAE alla sezione Amministrazione Trasparente;**

**14) di dare atto che il responsabile del procedimento è il titolare dell'Incarico di Funzione dell'Unità Demanio Idrico Ubaldo Cibir;**

**15) di dare atto che avverso il presente provvedimento è possibile proporre opposizione, ai sensi del D.Lgs. n. 104/2010 art. 133 comma 1 lettera b), nel termine di 60 giorni al Tribunale delle acque pubbliche e al Tribunale superiore delle acque pubbliche per quanto riguarda le controversie indicate dagli artt. 140, 143 e 144 del R.D. n.1775/1933, all'Autorità giudiziaria ordinaria per quanto riguarda la quantificazione dei canoni ovvero, per ulteriori profili di impugnazione, dinanzi all'Autorità giurisdizionale amministrativa entro 60 giorni dalla notifica.**

**Patrizia Vitali**

## DISCIPLINARE

contenente gli obblighi, le condizioni e le prescrizioni tecniche cui è vincolata la concessione di occupazione demaniale, richiesta dal **Consorzio di Bonifica della Romagna Occidentale** C.F. 91017690396, con sede legale a Lugo (Ra), Piazza Savonarola n. 5, nella persona del **Legale Rappresentante pro-tempore** in qualità di **Presidente**;

### Art. 1

#### Oggetto di concessione

Corso d'acqua: **Rio Celle**

Comune: **Faenza (Ra)**

**Foglio 128** antistante ai **Mapp. 5** (Att.F1-FC3) - **18 e 97** (Att.F2) - **22 e 44** (Att.F3);

**Foglio 112** antistante ai **Mapp. 7 e 11** (Att.F4) e **Mapp. 70** (Att.F1-FC3);

**Foglio 143** antistante ai **Mapp. 193 e 214** (Att.F8);

**Foglio 142** antistante ai **Mapp. 167 e 232** (Att.F19);

Concessione di:

- **Int. 1** (attraversamento demaniale **F1-FC3**): **attraversamento in sub-alveo** per una lunghezza complessiva di **3,70 mt.**, con posa di **2 tubazioni** parallele ad interasse di **1,00 mt.**, composte rispettivamente da **1 Tubazione in PEAD DN 315 mm PN16** con Tubo guaina a protezione e da **1 Tubazione in PEAD DN 250 mm PN16** con Tubo guaina a protezione;

- **Int. 2** (attraversamento demaniale **F2**): **attraversamento in sub-alveo** per una lunghezza complessiva di **3,90 mt.**, con posa di **1 tubazione in PEAD DN 90 mm PN16** con Tubo guaina a protezione;

- **Int. 3** (attraversamento demaniale **F3**): **attraversamento in sub-alveo** per una lunghezza complessiva di **3,50 mt.**, con posa di **1 tubazione in PEAD DN 315 mm PN16** con Tubo guaina a protezione;

- **Int. 4** (attraversamento demaniale **F4**): **attraversamento in sub-alveo** per una lunghezza complessiva di **3,60 mt.**, con posa di **1 tubazione in PEAD DN 90 mm PN16** con Tubo guaina in **PVC DN 160 mm** a protezione;

- **Int. 5** (attraversamento demaniale **F8**): **attraversamento in sub-alveo** per una lunghezza complessiva di **3,50 mt.**, con posa di **1 tubazione in PEAD DN 315 mm PN16** con Tubo guaina a protezione;

- **Int. 6** (attraversamento demaniale **F19**): **attraversamento in sub-alveo** per una lunghezza complessiva di **2,80 mt.**, con posa di **1 tubazione in PEAD DN 100 mm PN16** con Tubo guaina in **PVC DN 200 mm** a protezione, e con posa di **1 bauletto** di

protezione in CLS 0,50 x 0,50 mt. per una lunghezza di 2,00 mt.;

Corso d'acqua: Rio Lanna

Comune: Faenza (Ra)

**Foglio 143** antistante ai **Mapp. 175 e 242** (Att.F5) - 49 e 461 (Att.F9);

**Foglio 167** antistante ai **Mapp. 56 e 57** (Att.F6);

Concessione di:

- **Int. 7** (attraversamento demaniale **F5**): **attraversamento in sub-alveo** per una lunghezza complessiva di **3,80 mt.**, con posa di **1 tubazione in PEAD DN 90 mm PN16** con Tubo guaina in **PVC DN 160 mm** a protezione, e con posa di **1 bauletto di protezione in CLS 0,50 x 0,50 mt. per una lunghezza di 2,50 mt.**;

- **Int. 8** (attraversamento demaniale **F6**): **attraversamento in sub-alveo** per una lunghezza complessiva di **4,00 mt.**, con posa di **1 tubazione in PEAD DN 90 mm PN16** con Tubo guaina in **PVC DN 160 mm** a protezione, e con posa di **1 bauletto di protezione in CLS 0,50 x 0,50 mt. per una lunghezza di 2,50 mt.**;

- **Int. 9** (attraversamento demaniale **F9**): **attraversamento in sub-alveo** per una lunghezza complessiva di **3,50 mt.**, con posa di **1 tubazione in PEAD DN 315 mm PN16** con Tubo guaina in **PVC DN 450 mm** a protezione, e con posa di **1 bauletto di protezione in CLS 0,60 x 0,60 mt. per una lunghezza di 2,20 mt.**;

Corso d'acqua: Rio Cavalletta

Comune: Faenza (Ra)

**Foglio 112** antistante ai **Mapp. 51 e 167** (Att.F14) - 94 (Att.F21);

**Foglio 126** antistante ai **Mapp. 46 e 78** (Att.F16) - 48 e 144 (Att.F17);

Concessione di:

- **Int. 10** (attraversamento demaniale **F14**): **attraversamento in sub-alveo** per una lunghezza complessiva di **2,85 mt.**, con posa di **1 tubazione in PEAD DN 90 mm PN16** con Tubo guaina in **PVC DN 200 mm** a protezione, e con posa di **1 bauletto di protezione in CLS 0,50 x 0,50 mt. per una lunghezza di 1,50 mt.**;

- **Int. 11** (attraversamento demaniale **F16**): **attraversamento in sub-alveo** per una lunghezza complessiva di **2,20 mt.**, con posa di **1 tubazione in PEAD DN 90 mm PN16** con Tubo guaina in **PVC DN 160 mm** a protezione, e con posa di **1 bauletto di protezione in CLS 0,50 x 0,50 mt. per una lunghezza di 1,50 mt.**;

- Int. 12 (attraversamento demaniale F17): **attraversamento in sub-alveo** per una lunghezza complessiva di **3,20 mt.**, con posa di **1 tubazione in PVC-O DN 160 mm PN16** con Tubo guaina in PVC DN 250 mm a protezione, e con posa di **1 bauletto** di protezione in CLS 0,50 x 0,50 mt. per una lunghezza di 1,00 mt.;

- Int. 13 (attraversamento demaniale F21): **sotto-attraversamento tramite Tecnica Trenchless o TOC**, per una lunghezza complessiva di **3,00 mt.**, con posa di **2 tubazioni** parallele ad interasse di 1,00 mt., composte rispettivamente da **1 Tubazione in PEAD DN 250 mm PN16** con Tubo guaina a protezione in PEAD DN 400 mm;

Corso d'acqua: **Rio Corinazza**

Comune: **Faenza (Ra)**

Foglio 142 antistante ai **Mapp. 65 e 73 (Att.F18)**;

Concessione di:

- Int. 14 (attraversamento demaniale F18): **attraversamento in sub-alveo**, per una lunghezza complessiva di **1,40 mt.**, con posa di **1 tubazione in PEAD DN 315 mm PN16** con Tubo guaina in PVC DN 450 mm a protezione, e con posa di **1 bauletto** di protezione in CLS 0,60 x 0,60 mt. per una lunghezza di 1,60 mt.

Pratica n. **BO19T0055**, Domanda assunta al Prot. n. **PG/2019/0104650 del 03/07/2019** e integrazione assunta al Prot. n. **PG/2019/0135583 del 03/09/2019**.

## **Art. 2**

### **Condizioni generali**

Il presente Disciplinare Tecnico è rilasciato per **l'occupazione demaniale dei terreni in oggetto** come indicato nella documentazione allegata alla domanda suddetta, **e come rettificato e precisato nell'Autorizzazione Idraulica** rilasciata con Determinazione n. 134 del 21/01/2020, **nei limiti delle disponibilità dell'Amministrazione, salvi ed impregiudicati i diritti dei terzi**;

L'utilizzo del bene demaniale dovrà essere esclusivamente quello indicato nel presente Atto;

Il Concessionario è obbligato a provvedere alla conservazione del bene concesso e ad apportare, a proprie spese, le modifiche e migliorie eventualmente prescritte dall'Amministrazione concedente a tutela degli interessi pubblici e dei diritti privati;

La presente concessione viene rilasciata unicamente per gli aspetti demaniali, indipendentemente dagli obblighi e

dalle normative previste dalle leggi vigenti o dalle condizioni che possono venire richieste da altre Amministrazioni competenti, ed è vincolata a tutti gli effetti alle disposizioni di legge in materia di Polizia Idraulica;

Il Concessionario è obbligato a munirsi di tutte le autorizzazioni e i permessi connessi allo specifico utilizzo per cui l'area viene concessa;

Il Concessionario è esclusivamente responsabile per qualunque lesione che, nell'esercizio della presente concessione, possa essere arrecata ai diritti dei terzi. Il risarcimento per gli eventuali danni che fossero arrecati a terzi per l'opera assentita, saranno a totale carico del Concessionario, e per eventuali danni che venissero arrecati all'Amministrazione Concedente;

Tutte le opere inerenti e conseguenti al presente disciplinare tecnico saranno a carico esclusivamente del Concessionario;

### **Art. 3**

#### **Variazioni alla concessione e cambi di titolarità**

Non può essere apportata alcuna variazione all'estensione dell'area concessa, come individuata nella cartografia allegata, e alla destinazione d'uso né può essere modificato lo stato dei luoghi senza preventiva autorizzazione della Amministrazione concedente.

La concessione si intende rilasciata al soggetto ivi indicato; qualora intervenga la necessità di effettuare un cambio di titolarità, questo dovrà essere formalizzato con apposita istanza alla scrivente Struttura entro 60 giorni dal verificarsi dell'evento e tutti gli oneri derivanti dal presente atto dovranno essere assunti dal nuovo Concessionario;

### **Art.4**

#### **Durata e rinnovo della concessione**

La concessione ha efficacia dalla data di adozione dell'Atto e la scadenza è fissata al **31/12/2032** (ai sensi dell'Art. 17 della L.R. n.7/2004).

L'Amministrazione concedente ha facoltà, in ogni tempo, di procedere, ai sensi dell'Art. 19, comma 1, L.R. 7/2004, alla revoca della stessa, qualora sussistano motivi di sicurezza idraulica, ragioni di pubblico interesse generale e, comunque, al verificarsi di eventi che ne avrebbero determinato il diniego; in tal caso si procederà ad ordinare

la riduzione in pristino dello stato dei luoghi e l'area dovrà essere restituita pulita, sgombra e priva di qualunque manufatto o cosa, senza che il concessionario abbia diritto ad alcun indennizzo;

Il Concessionario qualora intenda protrarre l'occupazione oltre il **termine concesso**, **dovrà esplicitamente presentare domanda di rinnovo prima della scadenza e versare il conseguente canone annuo**, nei termini indicati dall'Art.18 della L.R. n.7/2004;

#### **Art. 5**

##### **Rinuncia e cessazione dell'occupazione demaniale**

Qualora il Concessionario non intenda procedere al rinnovo della concessione, dovrà darne comunicazione al Servizio prima della scadenza della stessa.

Il Concessionario che voglia esercitare la rinuncia alla concessione, dovrà farlo obbligatoriamente, prima della scadenza della concessione.

In tal caso, l'obbligo del pagamento del canone cessa al termine dell'annualità in corso alla data di ricezione della comunicazione della rinuncia da parte del Servizio.

Alla cessazione dell'occupazione, per qualunque causa determinata, il Concessionario ha l'obbligo di ripristinare lo stato dei luoghi nei modi e nei tempi indicati dall'Amministrazione concedente.

Qualora il Concessionario non provvedesse, l'Amministrazione può provvedere d'ufficio all'esecuzione in danno dell'interessato.

#### **Art.6**

##### **Canone annuo e cauzione**

Il Concessionario è tenuto a corrispondere alla Regione Emilia-Romagna il canone annuo secondo le modalità e l'importo indicati nell'atto di concessione, di cui il presente Disciplinare è parte integrante.

Il Concessionario è tenuto a corrispondere alla Regione Emilia-Romagna il deposito cauzionale a garanzia degli obblighi e delle condizioni della concessione, secondo le modalità e l'importo indicati nell'Atto di concessione di cui il presente Disciplinare è parte integrante.

Alla cessazione, per qualsiasi motivo, della concessione, il deposito cauzionale verrà restituito a seguito di domanda scritta da parte dell'ex Concessionario, previa verifica dell'ottemperanza degli obblighi inerenti il pagamento del canone annuo e il ripristino dei luoghi.

#### **Art.7**

#### **Vigilanza e violazioni agli obblighi di concessione**

Il Concessionario è tenuto a consentire in qualunque momento l'accesso all'area da parte del personale dell'Amministrazione concedente e agli addetti al controllo ed alla vigilanza.

La destinazione d'uso diversa da quella concessa, il mancato rispetto, grave o reiterato, di prescrizioni normative o del disciplinare, il mancato pagamento di due annualità, nonché la sub-concessione a terzi comportano la **decadenza della concessione** a norma dell'Art. 19 comma 2, L.R. 7/2004.

L'utilizzo delle aree del demanio idrico senza concessione, nonché le violazioni agli obblighi e alle prescrizioni stabilite dal presente disciplinare di concessione sono punite con sanzione amministrativa come stabilito dal comma 1 dell'art. 21, L.R. 7/2004.

#### **Art.8**

#### **Condizioni e prescrizioni tecniche**

Il concessionario è tenuto inoltre al rispetto delle specifiche condizioni e prescrizioni tecniche da osservarsi per la realizzazione delle opere e l'utilizzo del bene demaniale, contenute nell'Autorizzazione Idraulica del Servizio Area Reno e Po di Volano dell'Agenzia Regionale per la Sicurezza e Protezione Civile della Regione Emilia-Romagna, rilasciata con Determinazione n. 134 del 21/01/2020 e trasmesse al titolare in allegato al presente atto **(allegato 1)**.

**REGIONE EMILIA-ROMAGNA**

**Atti amministrativi**

**PROTEZIONE CIVILE**

Atto del Dirigente DETERMINAZIONE

Num. 134 del 21/01/2020 BOLOGNA

**Proposta:** DPC/2020/152 del 21/01/2020

**Struttura proponente:** SERVIZIO AREA RENO E PO DI VOLANO  
AGENZIA REGIONALE PER LA SICUREZZA TERRITORIALE E LA PROTEZIONE CIVILE

**Oggetto:** NULLA OSTA IDRAULICO AI SENSI DEL R.D.523 DEL 1904 PER L'ATTRAVERSAMENTO DEI RII CELLE,CAVALLETTA,CORINAZZA,LANNA O JANNA CON UNA CONDOTTA PER USO IRRIGUO.BO19T0055

**Autorità emanante:** IL RESPONSABILE - SERVIZIO AREA RENO E PO DI VOLANO

**Firmatario:** CLAUDIO MICCOLI in qualità di Responsabile di servizio

**Responsabile del procedimento:** Claudio Miccoli

Firmato digitalmente

IL DIRIGENTE FIRMATARIO

Visti:

- il R.D. 25 luglio 1904, n. 523, "Testo unico delle disposizioni di legge intorno alle opere idrauliche delle diverse categorie";
- la D.G.R. n.3939/1994, direttiva concernente criteri progettuali per l'attuazione degli interventi in materia di difesa del suolo nel territorio della Regione Emilia-Romagna;
- D. Lgs. 3 aprile 2006, n. 152 "Norme in materia ambientale";
- L.R. n. 13/2015 che assegna, tra l'altro, all'Agenzia Regionale per la Sicurezza Territoriale e la Protezione Civile l'espressione del nulla-osta idraulico;
- il P.S.A.I. vigente (Piano stralcio per l'Assetto Idrogeologico del fiume Reno) redatto dall'Autorità di Bacino del Reno;
- la Variante di Coordinamento tra il Piano di Gestione del Rischio di Alluvione e il P.S.A.I. approvata dalla Giunta Regionale (DGR 2112/2016);

Richiamate altresì:

- la Legge n. 241/1990, "Nuove norme in materia di procedimento amministrativo e di diritto di accesso ai documenti amministrativi" e s.m.i.;
- la L.R. 26 novembre 2001, n. 43, "Testo unico in materia di organizzazione e di rapporti di lavoro nella Regione Emilia-Romagna";
- il Decreto Legislativo 14 marzo 2013, n. 33 "Riordino della disciplina riguardante gli obblighi di pubblicità, trasparenza e diffusione di informazioni da parte delle pubbliche amministrazioni" e s.m.i.
- Il Piano Triennale di prevenzione della corruzione 2019-2021, approvato dalla delibera di Giunta regionale n. 122 del 28 gennaio 2019
- la D.G.R. n. 2363/2016 del 21/12/2016 "Prime direttive per il coordinamento delle Agenzie Regionali di cui agli articoli 16 e 19 della L.R. n. 13/2015, per l'esercizio unitario e coerente delle funzioni ai sensi dell'art. 15, comma 11, della medesima legge";
- la Determinazione del Direttore dell'Agenzia Regionale per la sicurezza territoriale e la protezione civile del 29/04/2016, n. 286, di conferimento di incarichi dirigenziali con decorrenza dal 01/05/2016;

Preso atto che a seguito dell'attuazione della L.R. n. 13/2015, il rilascio del nulla osta idraulico ai sensi del R.D. 523/1904 è in capo ai Servizi di Area territorialmente competenti;

Vista la procedura di VIA prot.37624 del 17/07/2019;

Vista la richiesta di integrazioni da parte del Servizio in data 15/10/2019 prot.51646, pervenute in data 31/12/2019 prot.65477;

Vista la nota di A.R.P.A.E. SAC di Bologna Prot.104650 del 03/07/2019, registrata al Prot. del Servizio con n. 0043312 del 21/08/2019, con la quale è stato richiesto il nulla osta idraulico.

Vista la richiesta inoltrata da

Ditta:Asioli Alberto Pres.Consorzio di Bonifica Della Romagna Occidentale C.F.SLALRT62M1SF029K P.I.91017690396

COMUNE:Faenza

CORSO D'ACQUA:rio Celle,rio Cavalletta,rio Corinazza,rio Janna o Lanna

DATI CATASTALI:

rio CELLE (att.F1-F3) Foglio 128 Mappali ant.103-70 (att.F2) Foglio 128 Mappali ant.97,18 (att.F3) Foglio 128 Mappali ant.22,44- (att.F4) Foglio 112 Mappali ant.7,11- (att.F8) Foglio 143 Mappali ant.214,193-(att.F19) Foglio 142 Mappali ant.197,232.

rio Janna o Lanna (att.F5) Foglio 143 Mappali ant.242-175 (att.F6) Foglio 167 Mappali ant.95,57 (att.F9) Foglio 143 Mappali ant.49,461

rio Cavalletta (att.F14) Foglio 112 Mappali ant.51-167 (att.F16) Foglio 126 Mappali ant.48,78 (att.F17) Foglio 126 Mappali ant.48,144-(att.F21) Foglio 112 Mappali 94.

rio Corinazza (att.F18) Foglio 142 Mappali ant.65-73.

Vista la richiesta del Asioli Alberto Pres.Consorzio di Bonifica Della Romagna Occidentale la costruzione di una rete irrigua rif.pratica B019T0055, con la quale è stato richiesto il nulla osta per gli attraversamenti in sub alveo del rio Celle,rio Cavalletta,rio Corinazza,rio Janna o Lanna.

Valutata la compatibilità della richiesta con gli strumenti di pianificazione di bacino, con le disposizioni in materia di tutela ambientale, valutato che l'assenso a quanto richiesto non altera negativamente il buon regime idraulico del corso d'acqua; dato atto che il responsabile del procedimento ha dichiarato di non trovarsi in situazione di conflitto, anche potenziale, di interessi;

attesta la regolarità amministrativa del presente atto;

#### **DETERMINA**

Richiamate tutte le considerazioni espresse in premessa:

di rilasciare alla Ditta: Alberto Pres.Consorzio di Bonifica Della Romagna Occidentale C.F.SLALRT62M1SF029K P.I.91017690396

**il nulla osta ai soli fini idraulici**, fatti salvi i diritti di terzi, per gli attraversamenti in sub alveo del rio Celle, rio Cavalletta, rio Corinazza, rio Janna o Lanna.

Ditta: Ditta:Asioli Alberto Pres.Consorzio di Bonifica Della Romagna Occidentale C.F.SLALRT62M1SF029K P.I.91017690396

COMUNE:Faenza

CORSO D'ACQUA:rio Celle, rio Cavalletta, rio Corinazza, rio Janna o Lanna

DATI CATASTALI rio CELLE (att.F1-F3) Foglio 128 Mappali ant.103-70 (att.F2) Foglio 128 Mappali ant.97,18 (att.F3) Foglio 128 Mappali ant.22,44- (att.F4) Foglio 112 Mappali ant.7,11- (att.F8) Foglio 143 Mappali ant.214,193-(att.F19) Foglio 142 Mappali ant.197,232.

rio Janna o Lanna (att.F5) Foglio 143 Mappali ant.242-175 (att.F6) Foglio 167 Mappali ant.95,57 (att.F9) Foglio 143 Mappali ant.49,461

rio Cavalletta (att.F14) Foglio 112 Mappali ant.51-167 (att.F16) Foglio 126 Mappali ant.48,78 (att.F17) Foglio 126 Mappali ant.48,144-(att.F21) Foglio 112 Mappali 94.

rio Corinazza (att.F18) Foglio 142 Mappali ant.65-73.

alle seguenti condizioni:

1. Trattandosi di attraversamenti in sub alveo, si evidenzia che, nell'eventualità si debba provvedere ai lavori di manutenzione della suddetta opera, i lavori di risistemazione dell'intero tratto (risagomatura, demolizione del manufatto esistente, ecc.), gli oneri che ne derivano, per lo spostamento o per l'adeguamento dell'attraversamento di cui alla presente autorizzazione, saranno a totale carico del richiedente come pure eventuali oneri derivanti dalla momentanea interruzione del flusso di acqua.
2. Se in corso di lavoro o durante il periodo di occupazione, il richiedente avesse necessità di apportare qualche variante all'opera, dovrà chiedere l'autorizzazione allo scrivente Servizio.
3. Le opere dovranno essere sempre tenuta in perfetto stato di manutenzione. Il richiedente dovrà in ogni tempo, a sue cure e spese, provvedere all'adozione di tutti quei provvedimenti che il Servizio scrivente riterrà necessari, od anche soltanto convenienti, per esigenze idrauliche e per la pubblica incolumità.
4. I lavori che avessero per oggetto la conservazione delle opere realizzate debbono essere eseguiti e mantenuti a spese esclusive del richiedente; gli oneri per eventuali

adeguamenti alle opere, che si rendano necessari al fine di permettere lavori di sistemazione idraulica, sono ad esclusivo e totale carico del richiedente.

5. Eventuali oneri derivanti dalla momentanea interruzione dell'acqua, al fine di permettere lavori di sistemazione idraulica nel pieno rispetto della normativa sulla sicurezza, saranno a totale carico del richiedente.
6. Al termine dei lavori dovranno essere ripristinate ideali condizioni morfologiche delle zone interessate dai lavori, che qualora dovesse essere soggetta a fenomeni di instabilità, per cause da imputarsi all'intervento di cui trattasi, dovranno essere ripristinate secondo le direttive dell'Amministrazione competente, con spese a carico del richiedente.
7. In caso di mancato ripristino dello stato dei luoghi, o del mancato rispetto delle prescrizioni da parte del richiedente, potrà provvedere il Servizio scrivente con recupero delle spese a carico del richiedente.
8. La presente autorizzazione è fatta unicamente ai fini idraulici indipendentemente dalle condizioni che possono venire richieste dalle altre Amministrazioni interessate, ed è vincolata a tutti gli effetti alle vigenti disposizioni di legge in materia di polizia idraulica.
9. Tutte le opere inerenti e conseguenti alla presente autorizzazione saranno a carico esclusivamente del richiedente.
10. Il Servizio scrivente si riserva, per esigenze idrauliche, di revocare, in qualsiasi momento l'autorizzazione ed il richiedente dovrà provvedere a demolire tutta, od in parte, le opere assentite a proprie spese, senza alcun diritto di rivalsa.
11. Questo Servizio resta sollevato da qualsiasi responsabilità e danno a terzi.
1. Qualsiasi variazione circa la titolarità delle opere in questione dovrà essere tempestivamente comunicata al Servizio scrivente.
2. La violazione alle disposizioni del presente provvedimento sarà punita con le sanzioni previste dalle norme vigenti in materia di Polizia Idraulica.
3. Di stabilire che la presente determinazione dirigenziale dovrà essere esibita ad ogni richiesta del personale addetto alla vigilanza idraulica.
4. L'originale del presente atto è conservato presso l'archivio informatico del Servizio e una copia sarà trasmessa all'A.R.P.A.E. - S.A.C. di Bologna.


5. Di dare pubblicità e trasparenza al presente atto secondo quanto previsto dal D.Lgs. n. 33/2013 e s.m.i. e dalle vigenti direttive regionali.

Claudio Miccoli

LIMI ARGILLOSI A BASSA CONSISTENZA

A MEDIA CONSISTENZA



scala 1:100

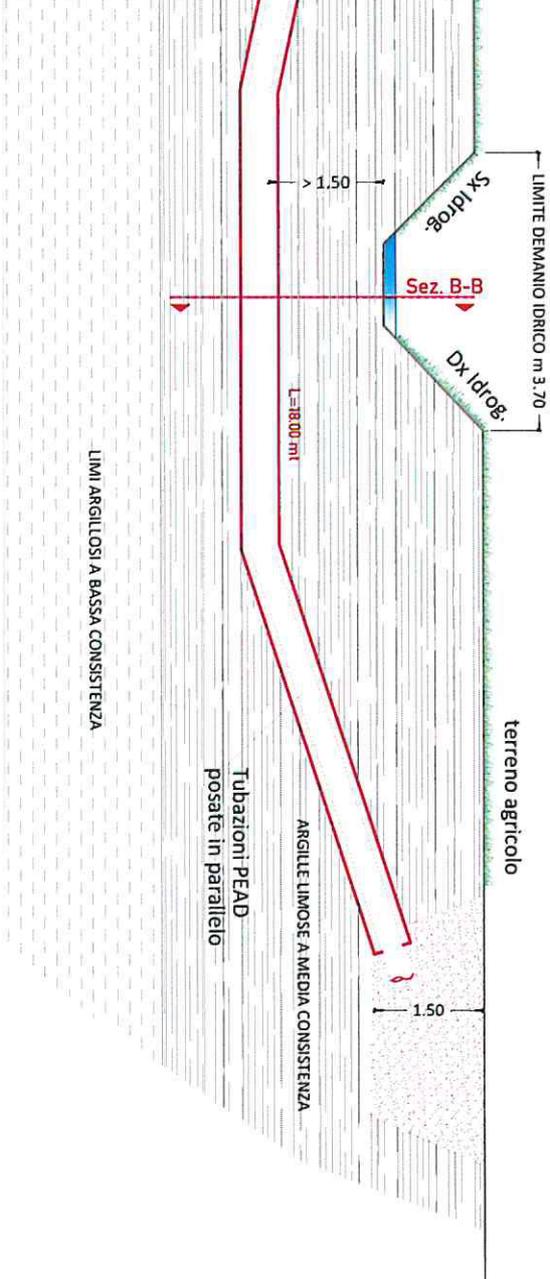

SEZIONE STATO DI PROGETTO scala 1:100

Verranno posate in parallelo due tubazioni in PEAD del diametro  $\varnothing$  250 e  $\varnothing$  315 ( vedi sezione B-B )

Tubo guaina a protezione

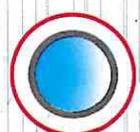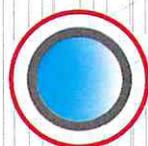


Tubazione PEAD 250 mm PN16

Tubo guaina a protezione



SEZIONE B-B - Scala 1:25

REGIONE EMILIA-ROMAGNA  
Agenzia regionale per la sicurezza  
territoriale e la protezione civile  
SERVIZIO AREA RENO E Po di VOLANO  
PER IL RESPONSABILE DEL SERVIZIO  
IL TECNICO INCARICATO  
DELL'ISTRUTTORIA

-7.5 m

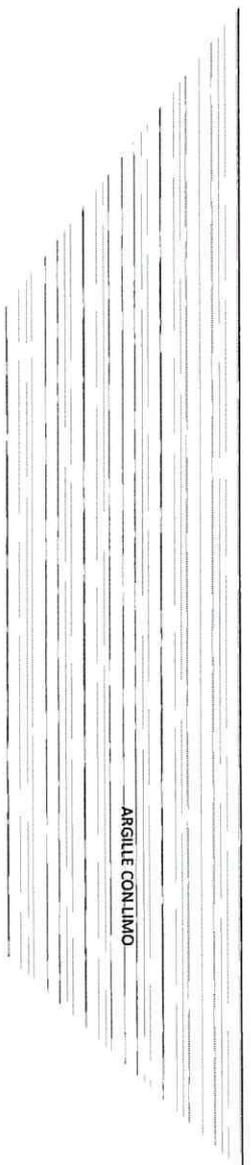


### SEZIONE STATO ATTUALE scala 1:100

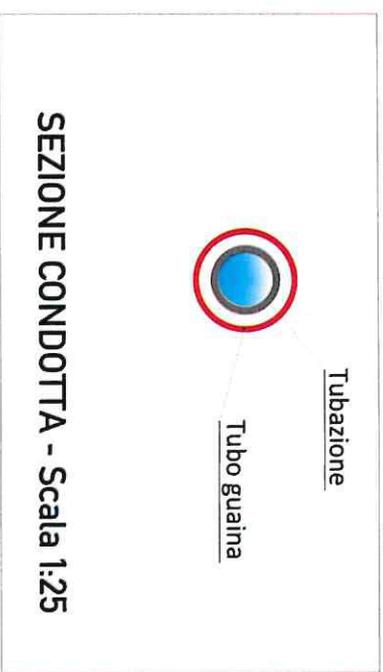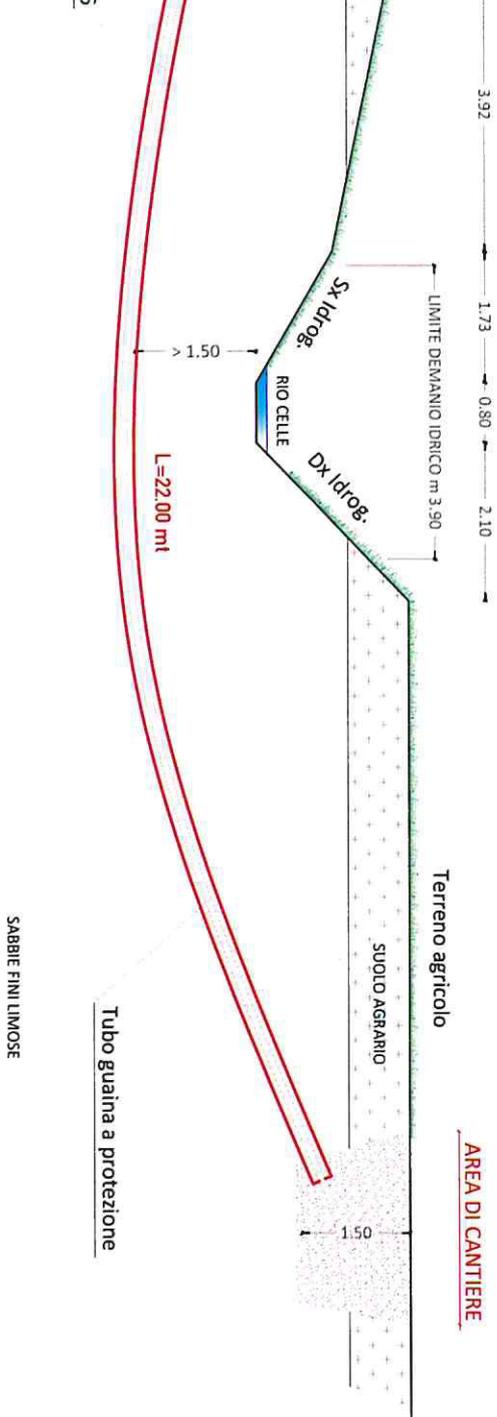


### SEZIONE CONDOTTA - Scala 1:25

REGIONE EMILIA-ROMAGNA  
 Agenzia regionale per la sicurezza  
 territoriale e la protezione civile  
 Servizio Area Reno e Po di Volano  
 PER IL RESPONSABILE DEL SERVIZIO  
 IL TECNICO INCARICATO  
 DELL'ISTRUTTORIA


### SEZIONE STATO DI PROGETTO scala 1:100

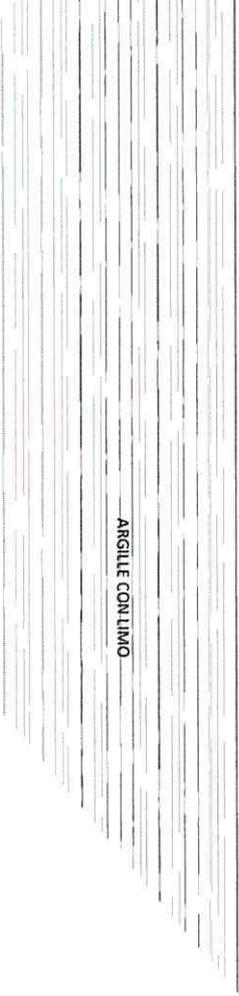

-7.5 m

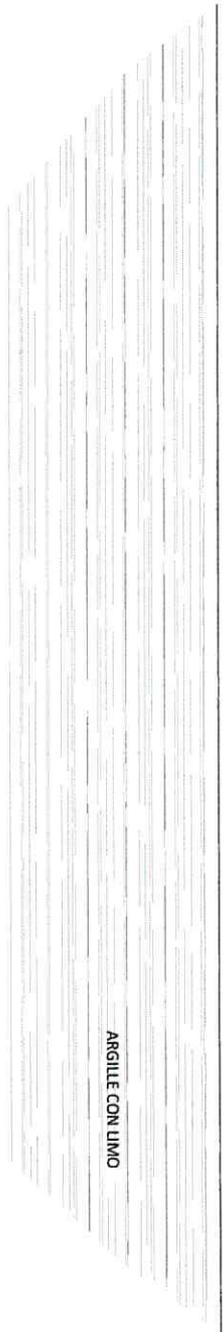

### SEZIONE STATO ATTUALE scala 1:100

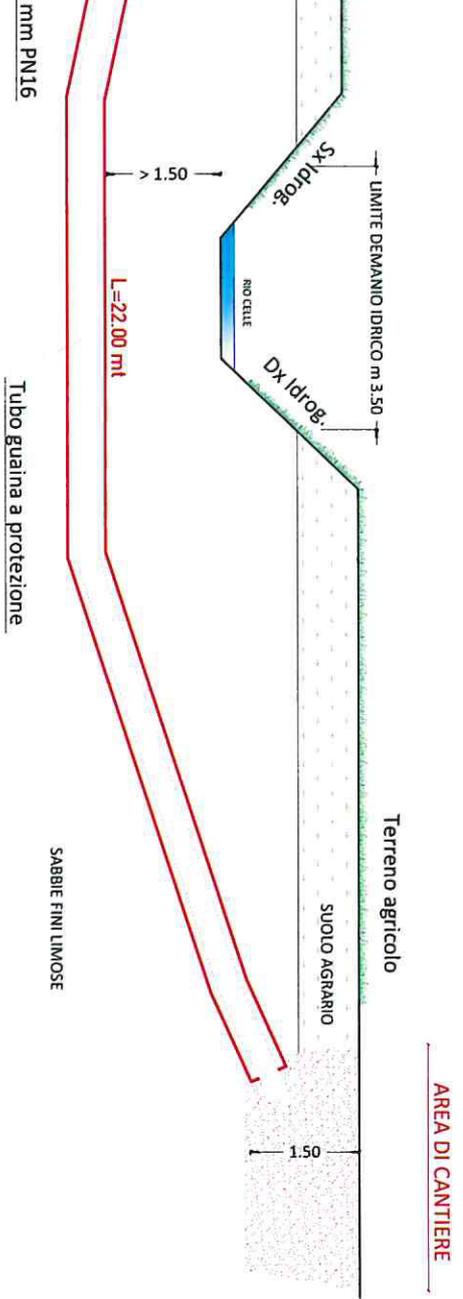

### SEZIONE STATO DI PROGETTO scala 1:100

REGIONE EMILIA-ROMAGNA  
Agenzia regionale per la sicurezza  
territoriale e la protezione civile  
SERVIZIO AREA RENO E PO DI VOLANO  
PER IL RESPONSABILE DEL SERVIZIO  
IL TECNICO INCARICATO  
DELL'ISTRUTTORIA


*[Signature]*




Tubazione

Tubo guaina


### SEZIONE CONDOTTA Scala 1:25

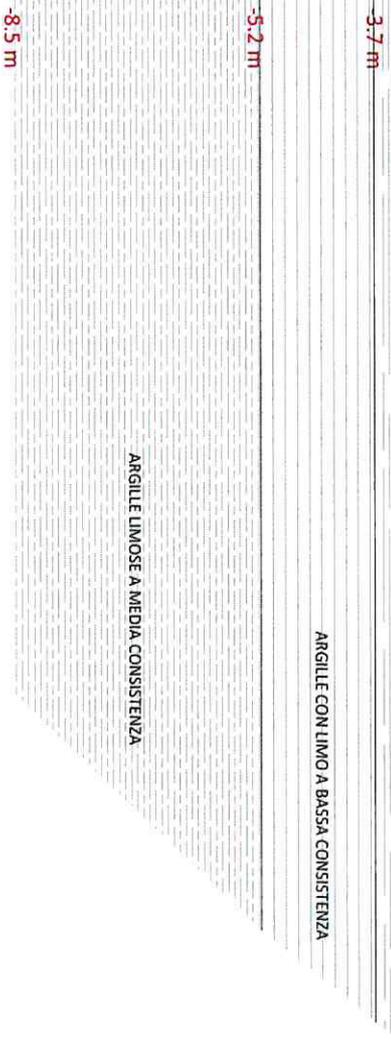

SEZIONE STATO ATTUALE scala 1:100

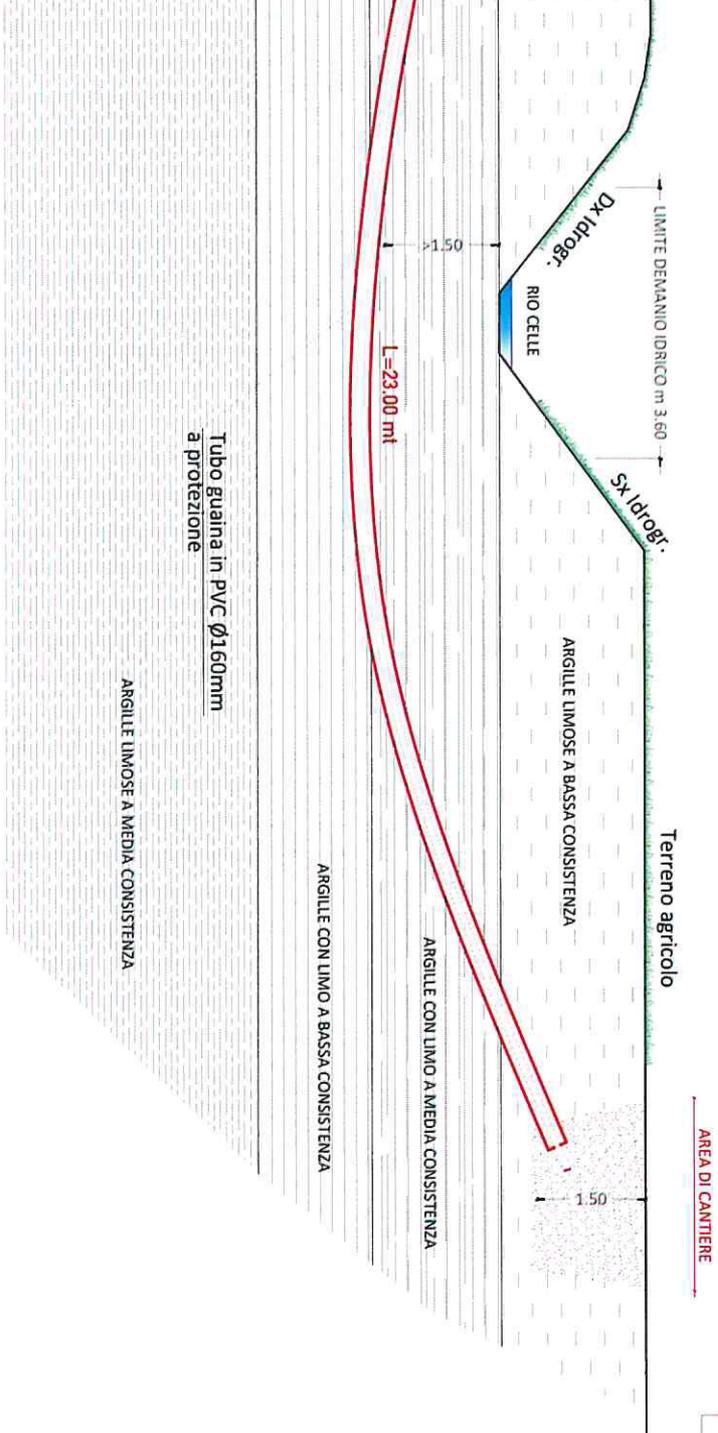

SEZIONE STATO DI PROGETTO scala 1:100

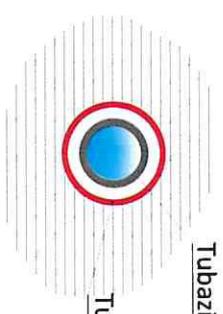

**Tubazione**  
**Tubo guaina**


**SEZIONE CONDOTTA - Scala 1:25**

REGIONE EMILIA-ROMAGNA  
 Agenzia regionale per la sicurezza  
 territoriale e la protezione civile  
 SERVIZIO AREA RENO E Po di Volano  
 PER IL RESPONSABILE DEL SERVIZIO  
 IL TECNICO INCARICATO  
 DELL'ISTRUTTORIA


-7.2 m

ARGILLE LIMOSE AD ALTA CONSISTENZA

### SEZIONE STATO ATTUALE scala 1:100

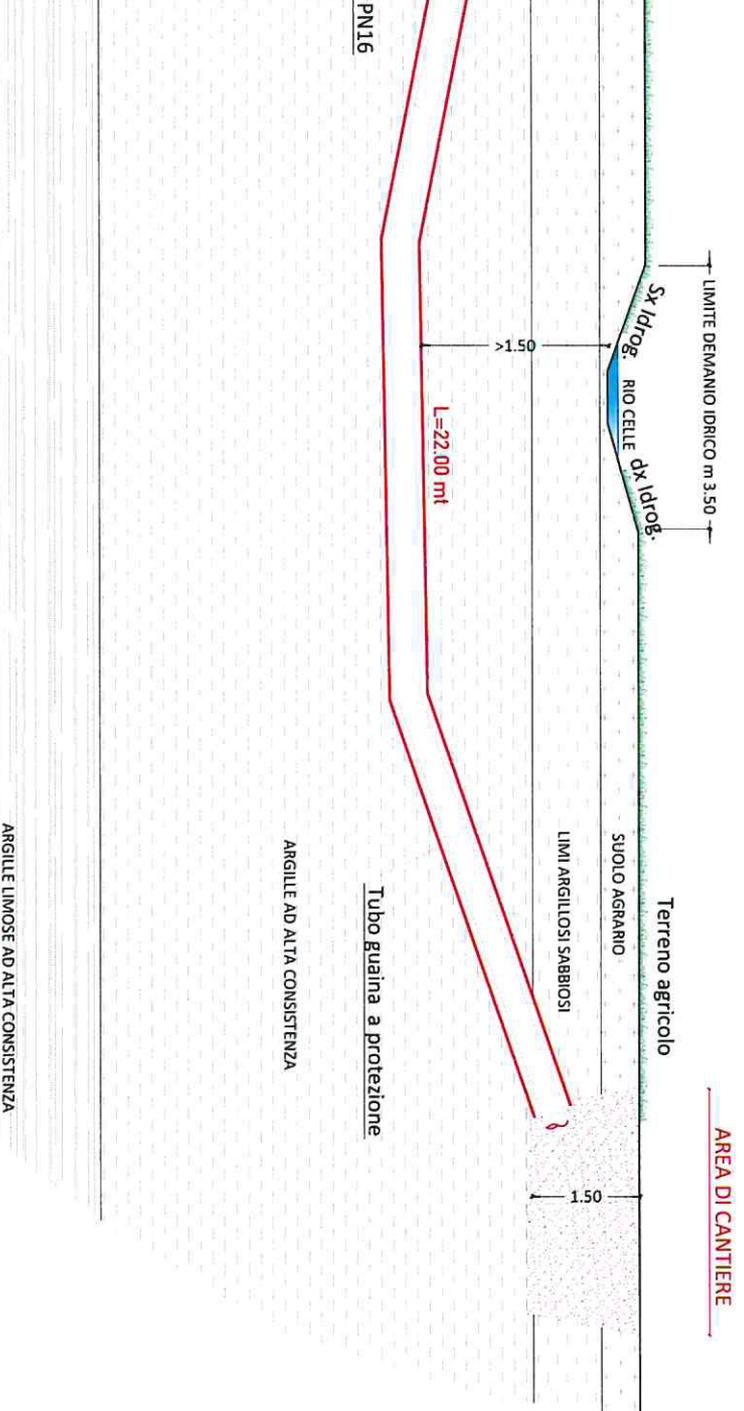


### SEZIONE STATO DI PROGETTO scala 1:100

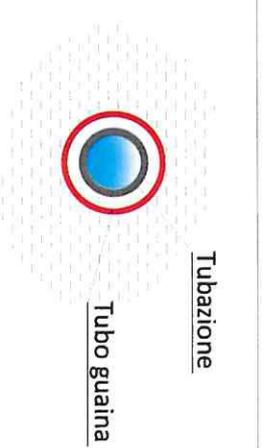

### SEZIONE CONDOTTA - Scala 1:25

REGIONE EMILIA-ROMAGNA  
Agenzia regionale per la sicurezza  
territoriale e la protezione civile  
SERVIZIO AREA RENO E PO DI VOLANO  
PER IL RESPONSABILE DEL SERVIZIO  
IL TECNICO INCARICATO  
DELL'ISTRUTTORIA

# SEZIONE STATO ATTUALE scala 1

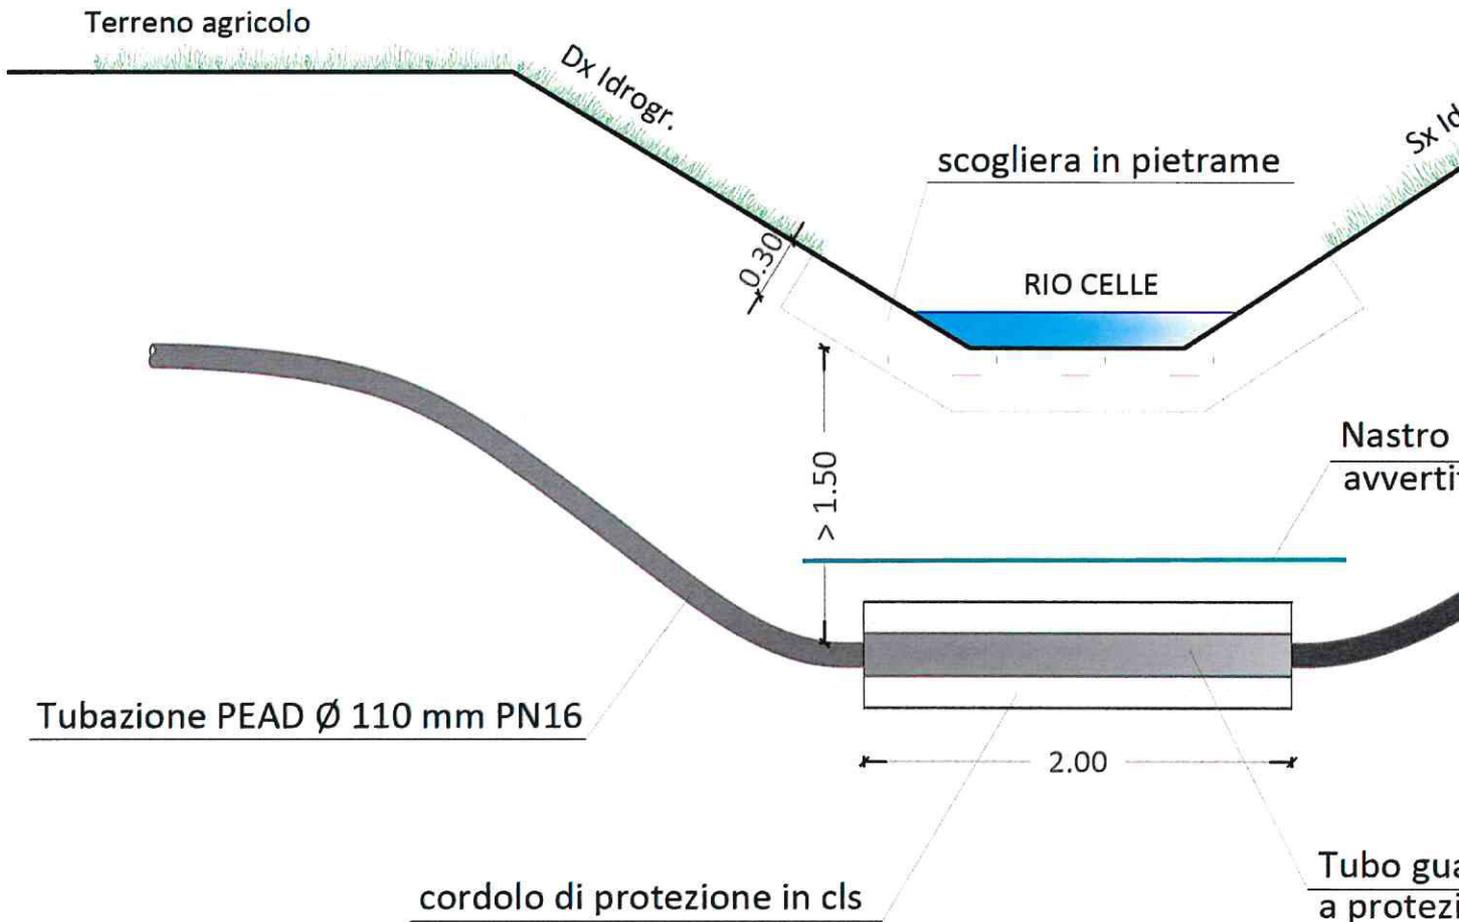


# SEZIONE STATO DI PROGETTO s





-------	-------	


PROFILO STATO ATTUALE scala 1:50

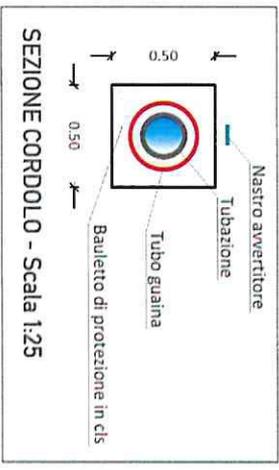


PROFILO STATO DI PROGETTO scala 1:50

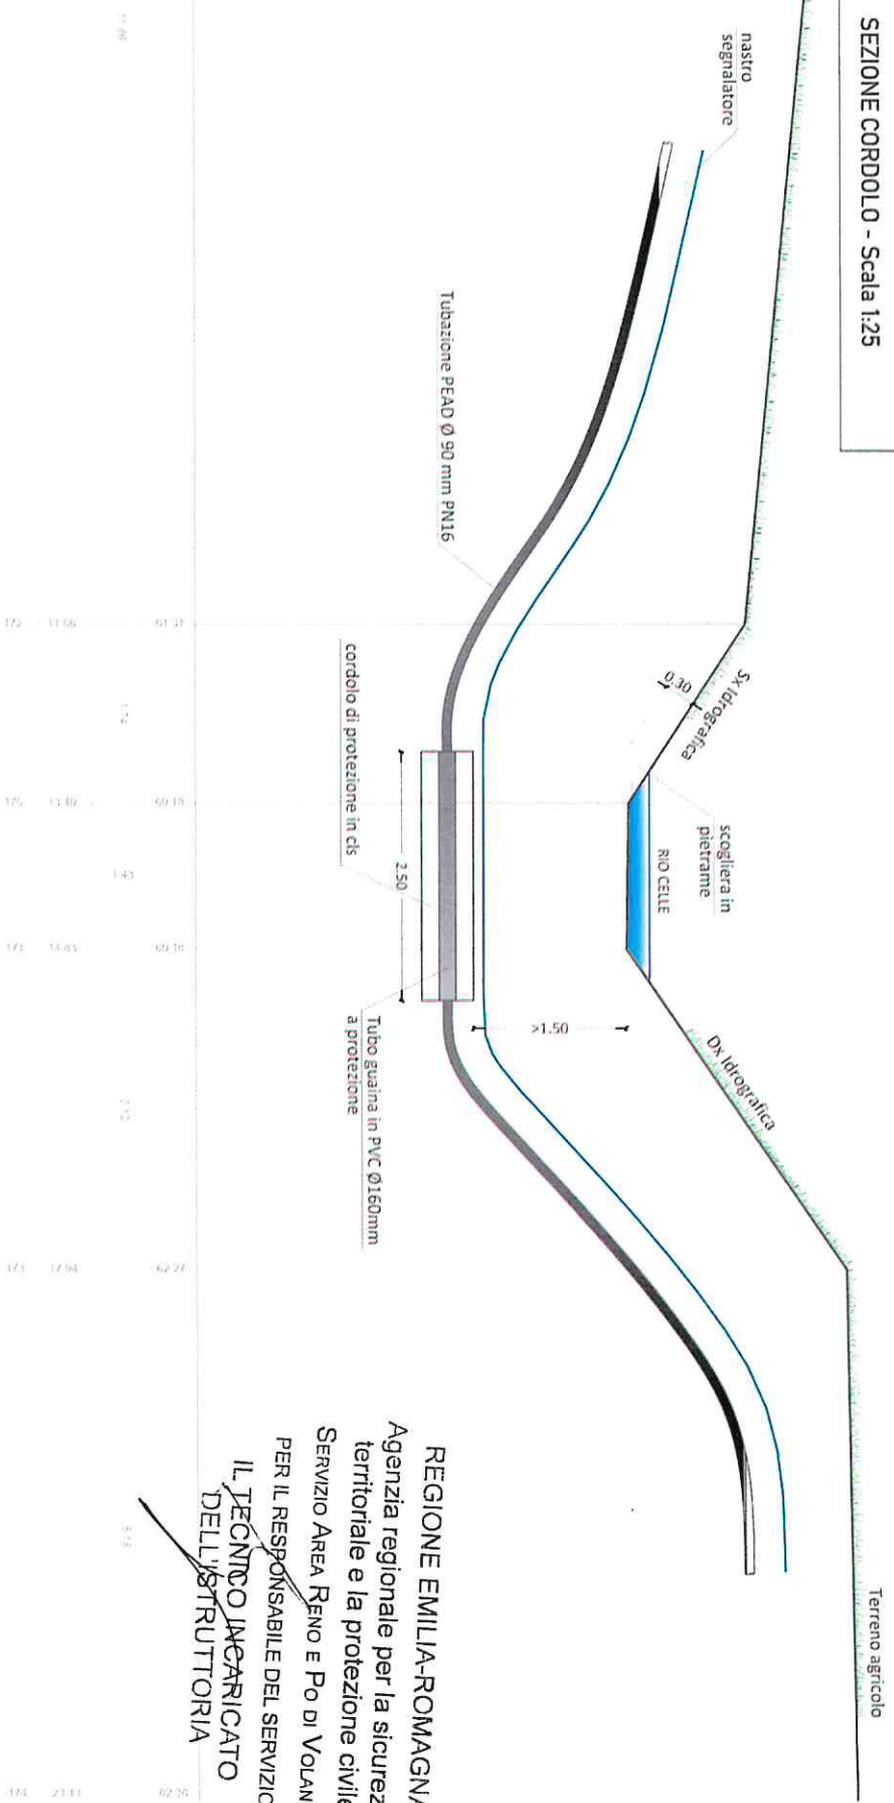

REGIONE EMILIA-ROMAGNA  
 Agenzia regionale per la sicurezza  
 territoriale e la protezione civile  
 SERVIZIO AREA Reno e Po di Volano  
 PER IL RESPONSABILE DEL SERVIZIO  
 IL TECNICO INCARICATO  
 DELL'ISTRUTTORIA

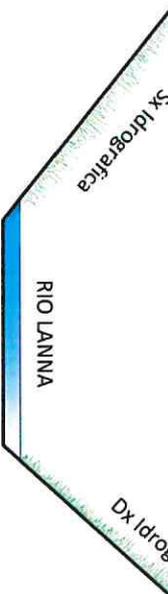


## SEZIONE STATO ATTUALE scala 1:50

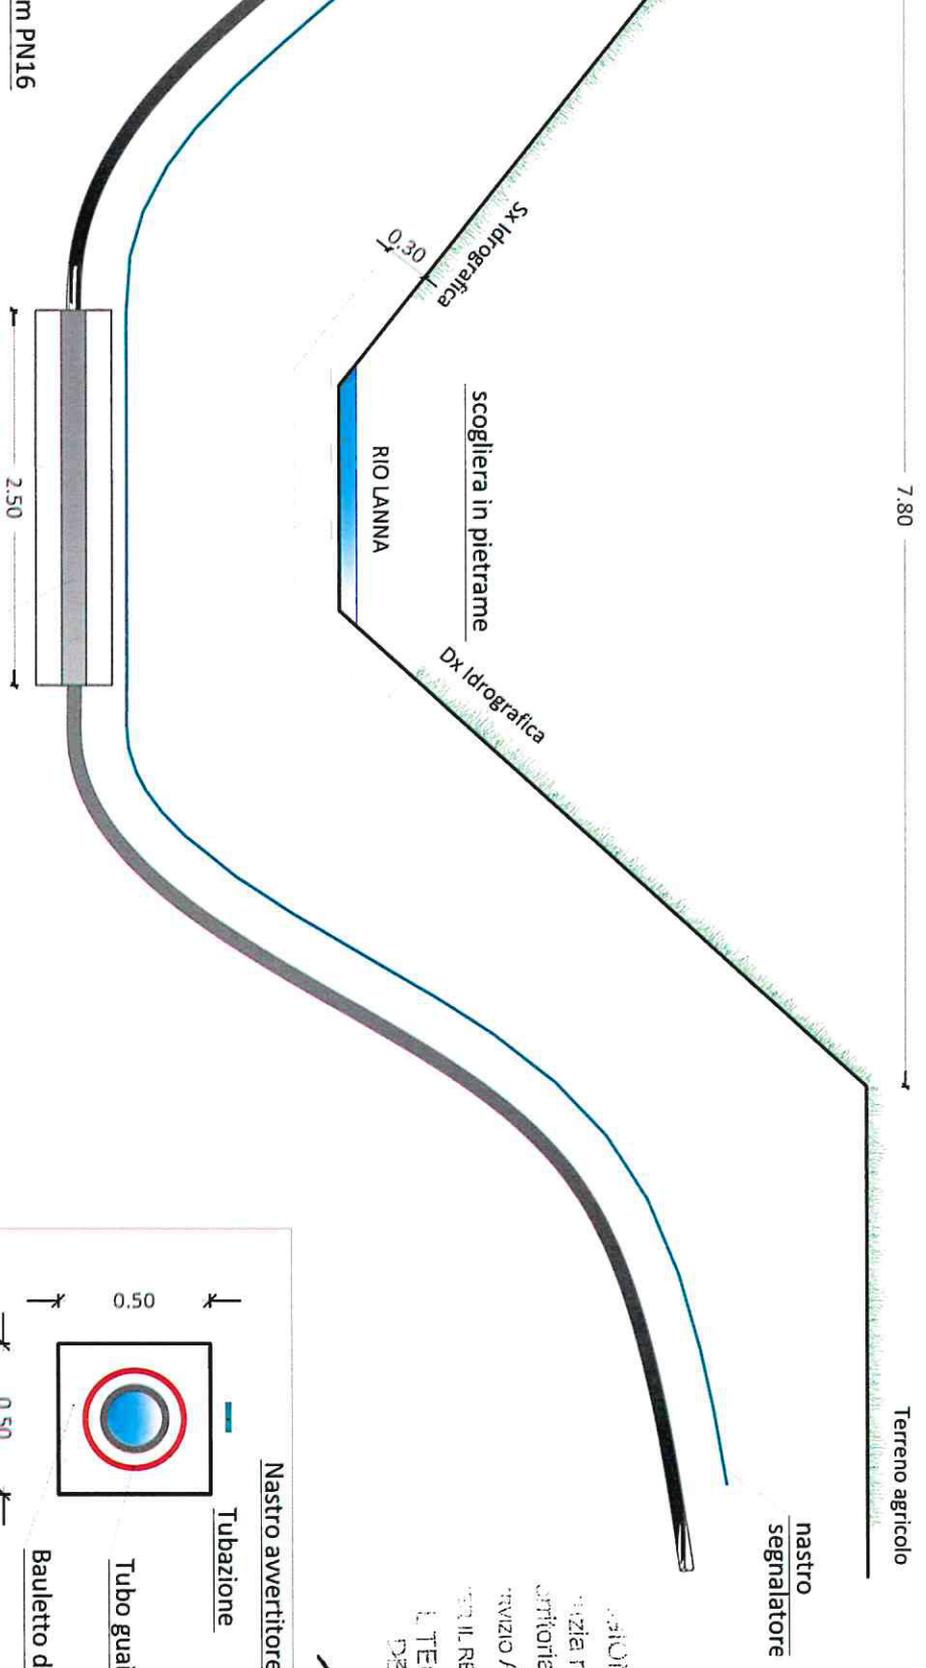


cordolo di protezione in cls  
 Tubo guaina in PVC Ø160mm  
 a protezione

## SEZIONE STATO DI PROGETTO scala 1:50

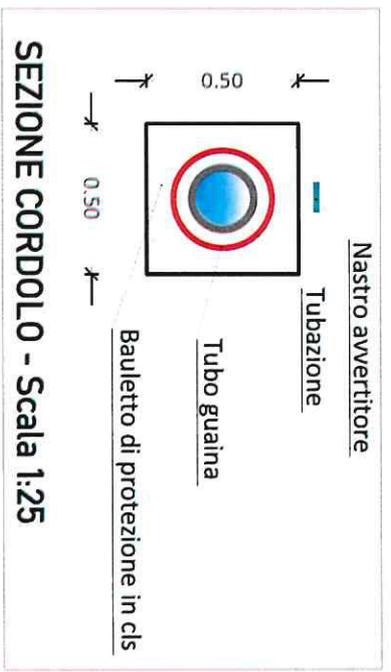


REGIONE EMILIA-ROMAGNA  
 Agenzia regionale per la sicurezza  
 territoriale e la protezione civile  
 SERVIZIO AREA RENO E PO DI VOLANO  
 PER IL RESPONSABILE DEL SERVIZIO  
 TECNICO INCARICATO  
 DELL'ISTRUTTORIA

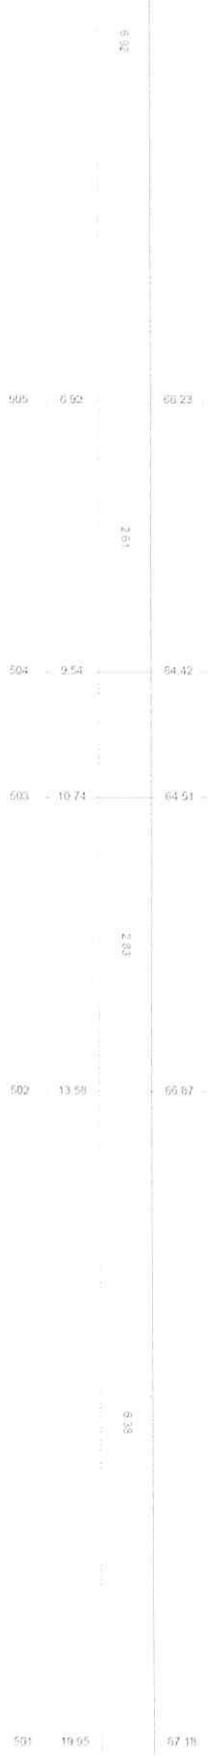


**PROFILO STATO ATTUALE scala 1:50**

Nastro avvertitore
   
 Tubazione
   
 Tubo guaina
   
 Bauletto di protezione in cls
   
 0.60
   
**CORDOLO - Scala 1:25**

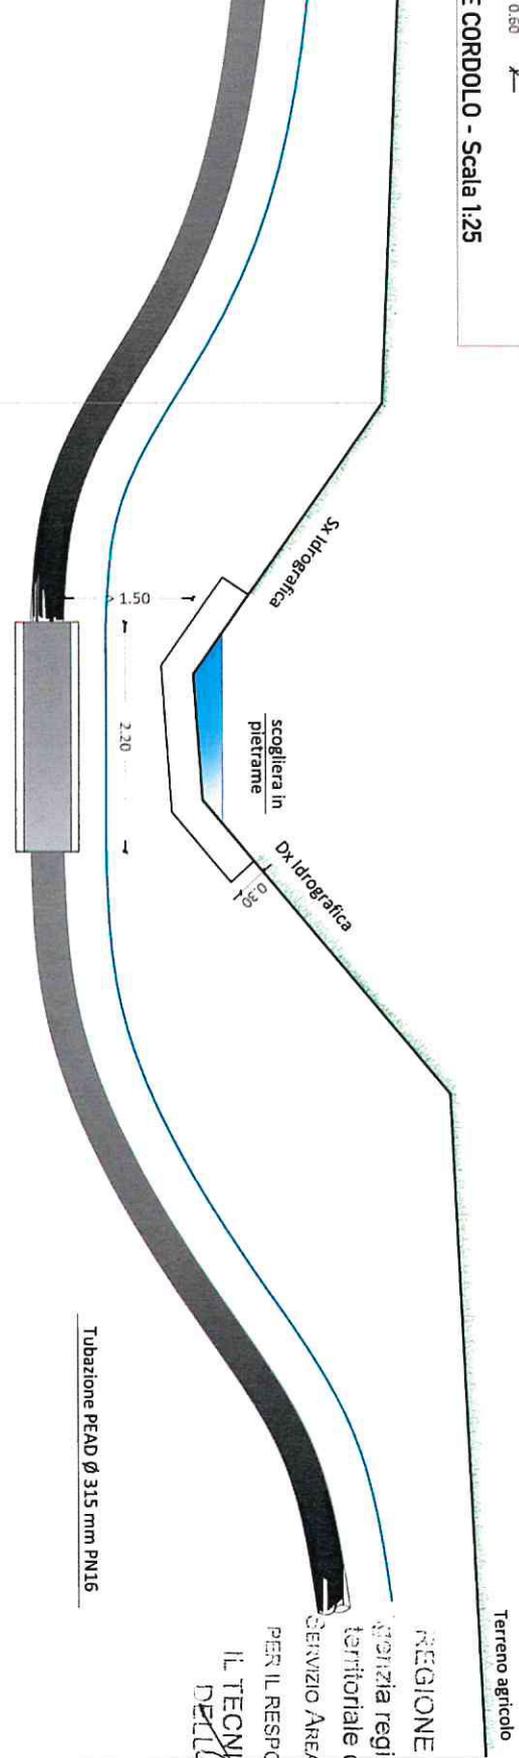


**REGIONE EMILIA-ROMAGNA**  
 Agenzia regionale per la sicurezza  
 territoriale e la protezione civile  
 Servizio Area Reno e Po di Volano  
 PER IL RESPONSABILE DEL SERVIZIO  
**IL TECNICO INCARICATO**  
 DELL'ISTRUTTORIA


**PROFILO STATO DI PROGETTO scala 1:50**

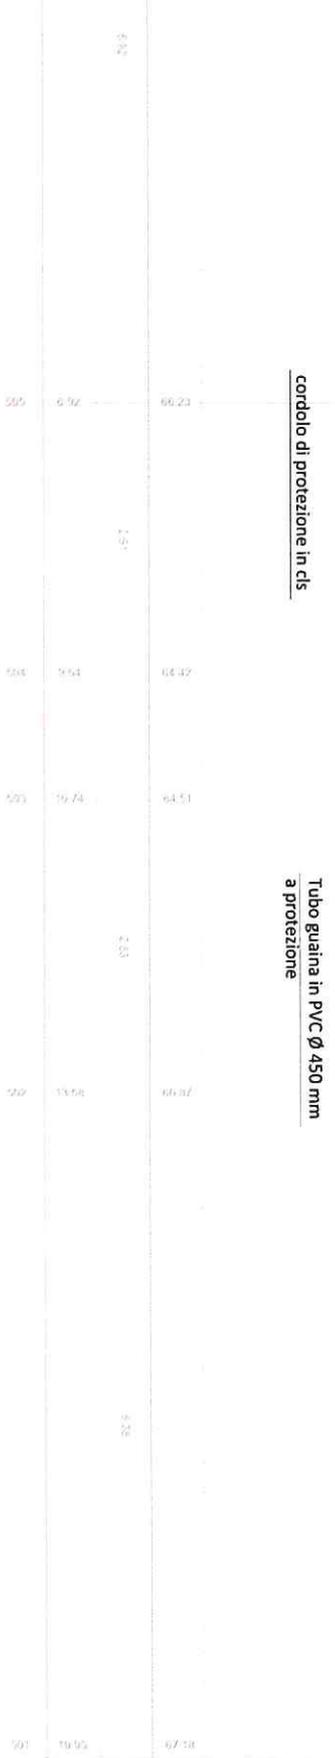


## SEZIONE STATO ATTUALE scala 1:50

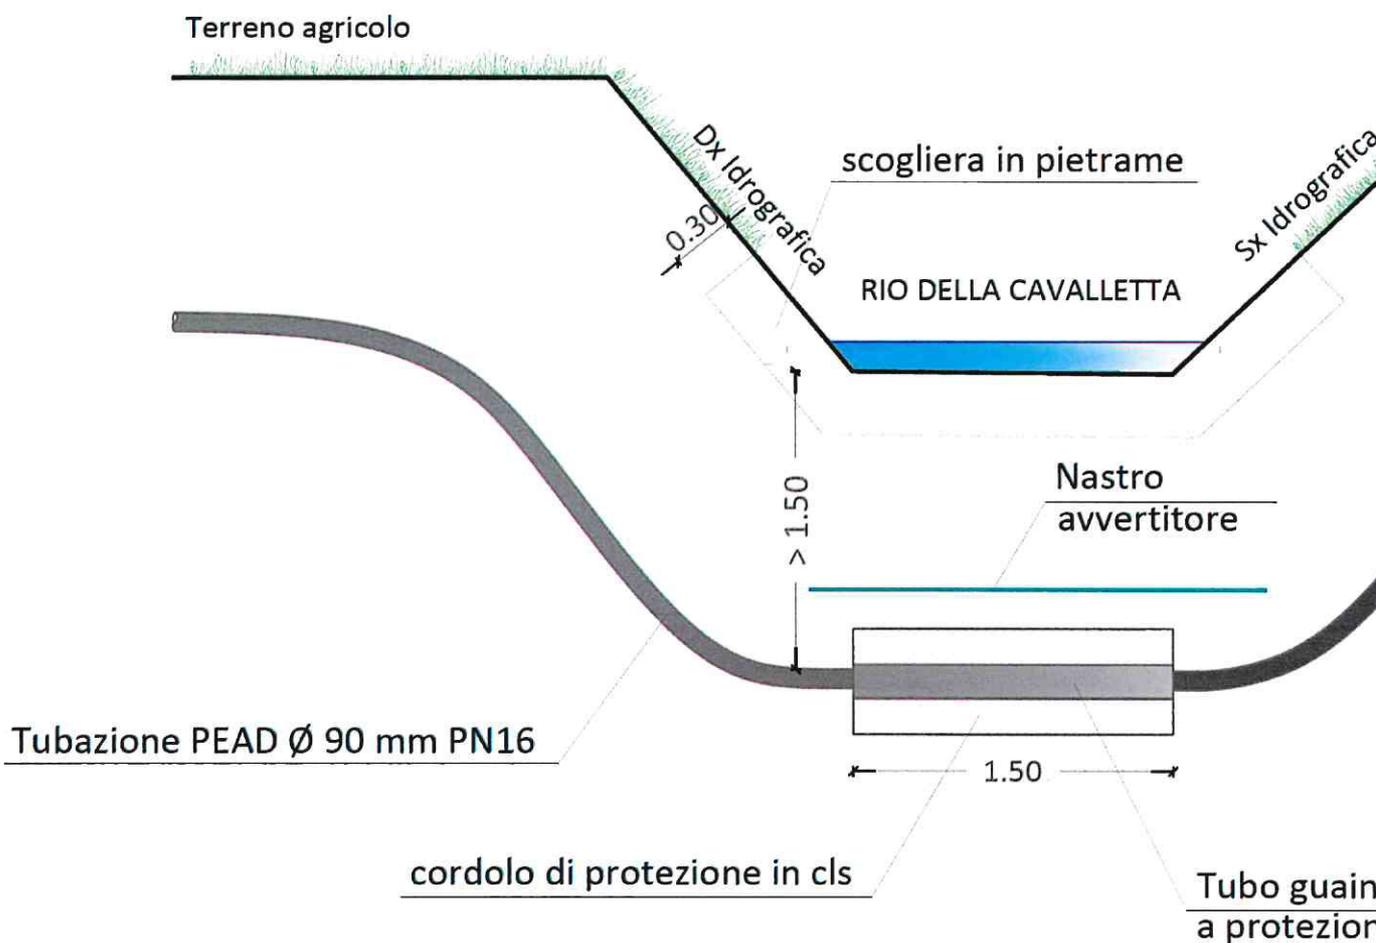


## SEZIONE STATO DI PROGETTO scala

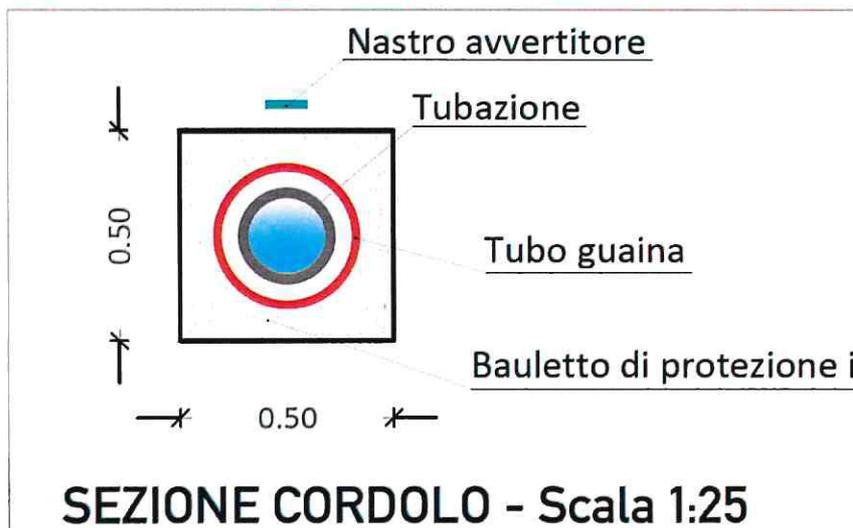

REGIONE EMILIA-ROMAGNA  
 Agenzia regionale per la sicurezza  
 territoriale e la protezione civile  
 SERVIZIO AREA RENO E PO DI VOLANO  
 PER IL RESPONSABILE DEL SERVIZIO  
 IL TECNICO INCARICATO  
 DELL'ISTRUTTORIA

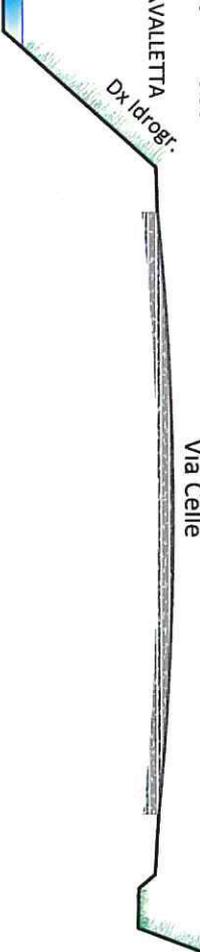

**SEZIONE STATO ATTUALE - Scala 1:50**

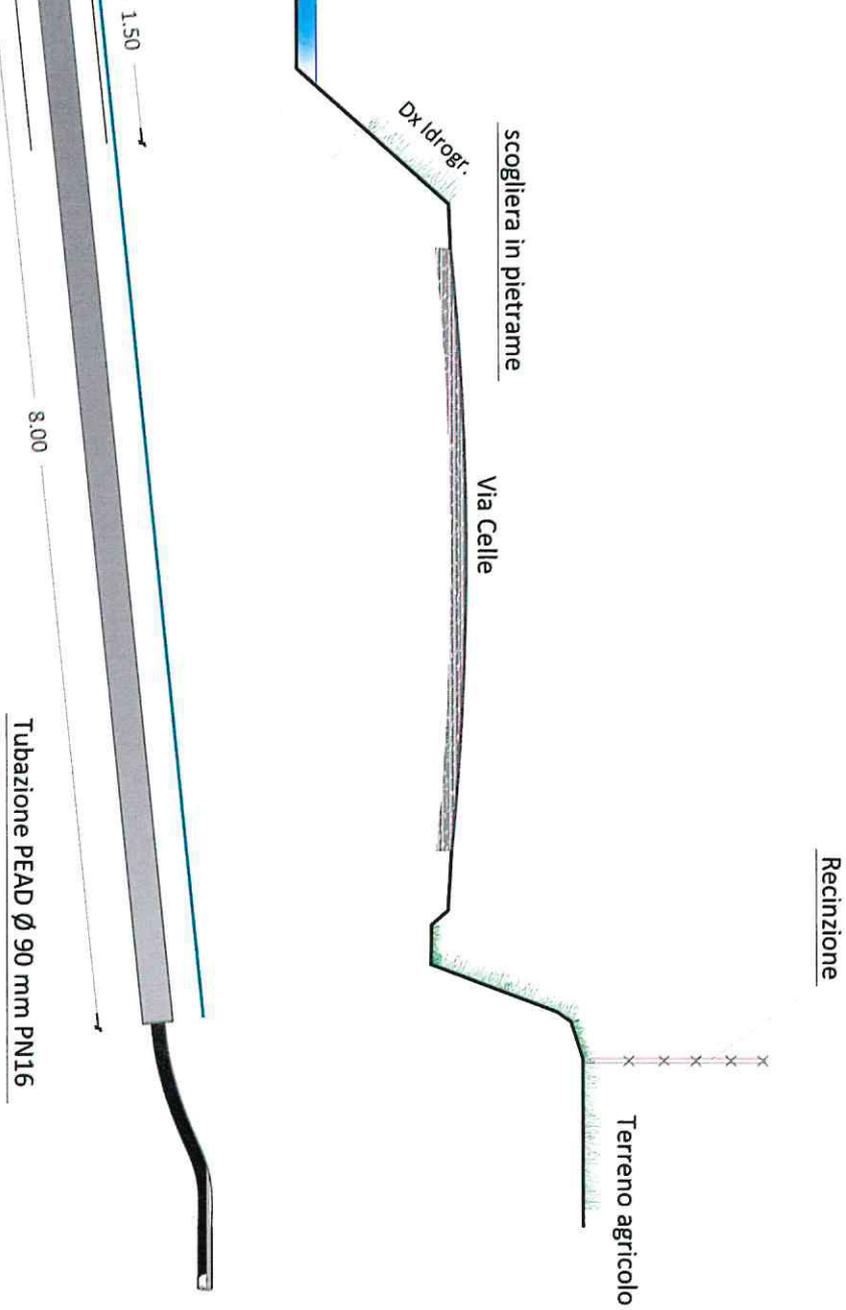


Tubo guaina in PVC Ø200mm  
a protezione


Tubazione PEAD Ø 90 mm PN16

**SEZIONE STATO DI PROGETTO - Scala 1:50**


REGIONE EMILIA-ROMAGNA  
 Direzione regionale per la sicurezza  
 territoriale e la protezione civile  
 Servizio Area Reno e Po di Volano  
 PER IL RESPONSABILE DEL SERVIZIO  
 IL TECNICO INCARICATO  
 DELL'ISTRUTTORIA

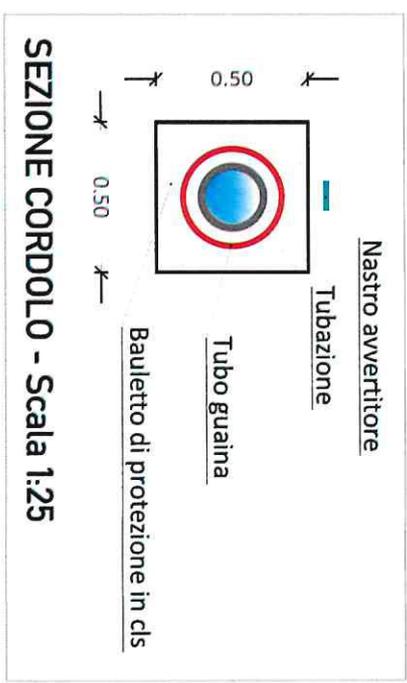

**SEZIONE CORDOLO - Scala 1:25**

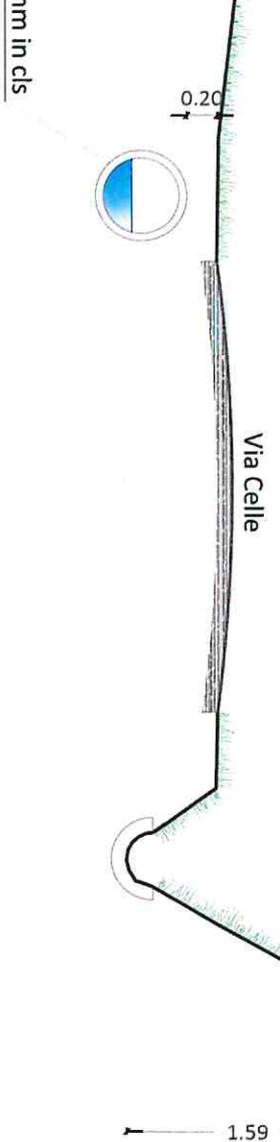


**SEZIONE STATO ATTUALE - Scala 1:50**

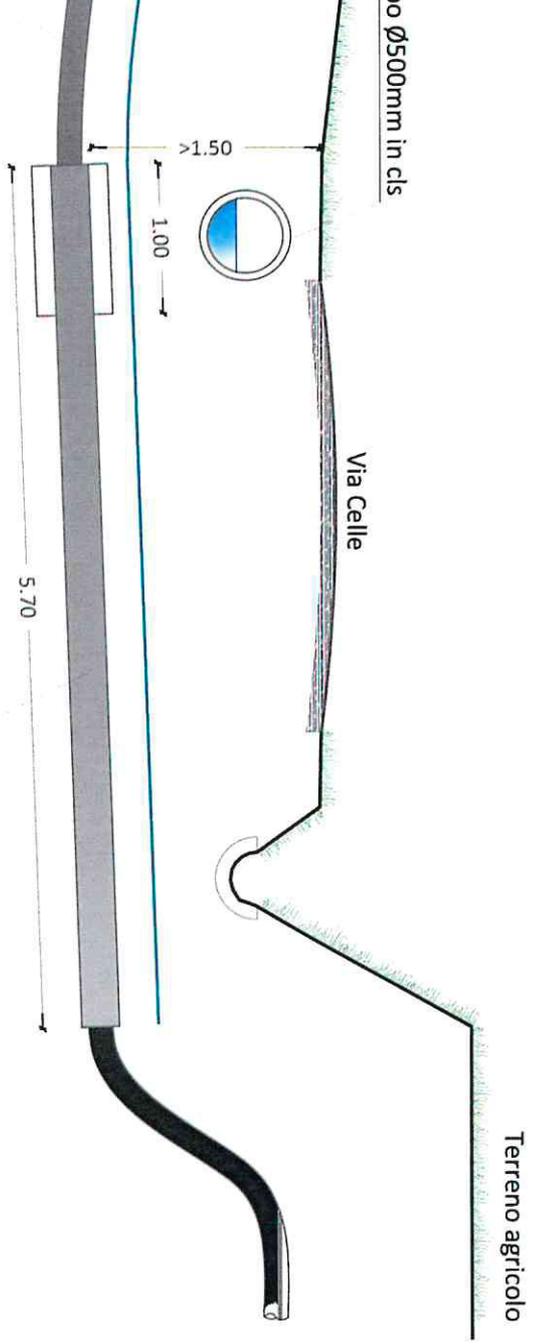

Tubo guaina in PVC Ø250mm  
a protezione


**SEZIONE STATO DI PROGETTO - Scala 1:50**

REGIONE EMILIA-ROMAGNA  
 Agenzia regionale per la sicurezza  
 territoriale e la protezione civile  
 SERVIZIO AREA RENO E PO DI VOLTA  
 PER IL RESPONSABILE DEL SERVIZIO  
 IL TECNICO INCARICATO  
 DELL'ISTRUTTORIA

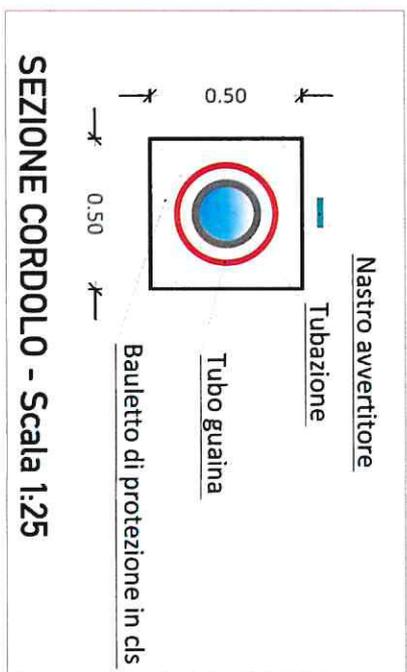

196	11.48	42.02
195	11.83	42.44
194	12.48	42.88
193	14.21	43.83
192	15.23	44.54
191	15.96	44.98
190	16.68	45.20
189	22.48	45.20
188	22.71	45.14
187	23.12	44.98
186	23.46	44.88
185	23.99	45.17
184	25.26	45.88
183	26.59	45.88
182	29.64	45.92
182a	37.01	46.21


**PROFILO STATO ATTUALE scala 1:100**

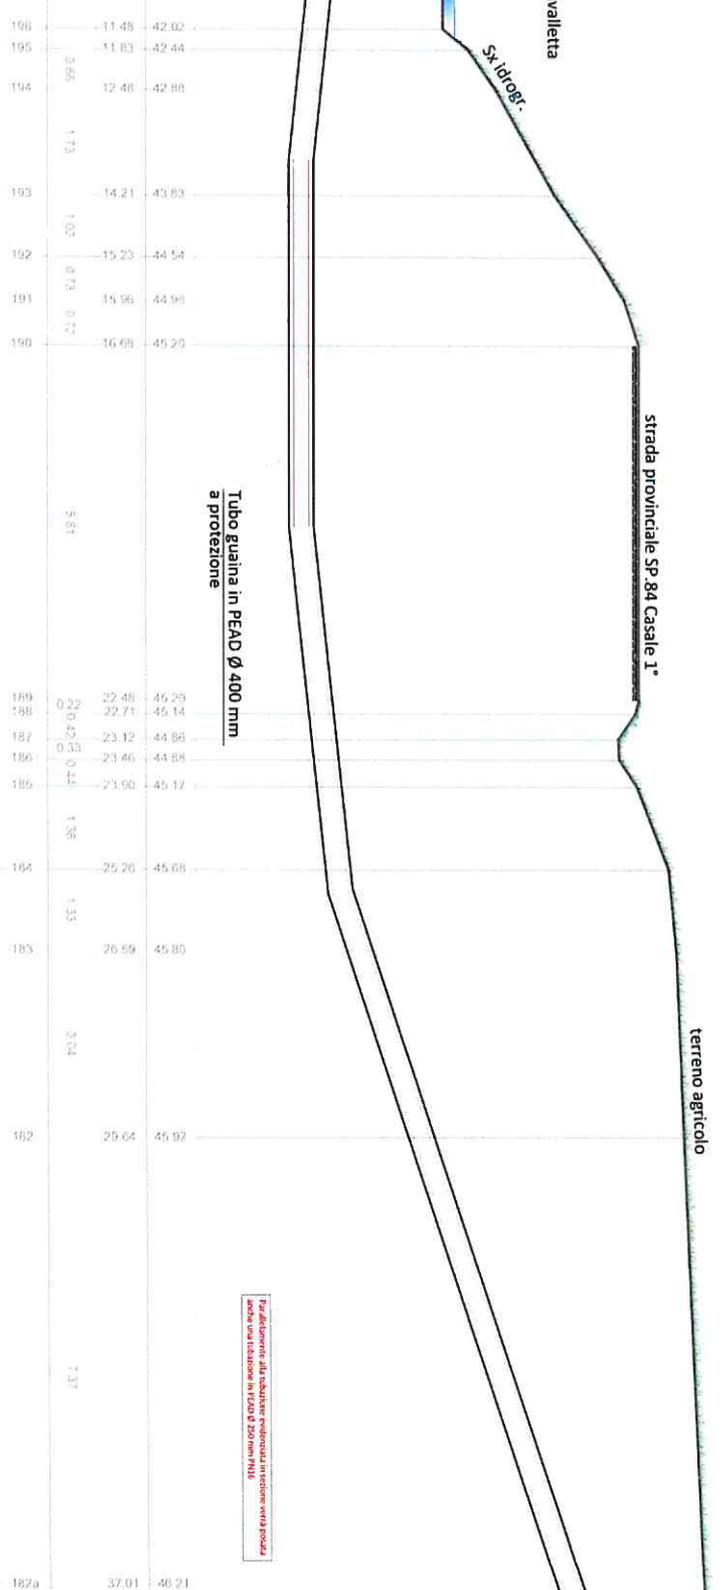


**PROFILO STATO DI PROGETTO scala 1:100**

196	11.48	42.02
195	11.83	42.44
194	12.48	42.88
193	14.21	43.83
192	15.23	44.54
191	15.96	44.98
190	16.68	45.20
189	22.48	45.20
188	22.71	45.14
187	23.12	44.98
186	23.46	44.88
185	23.99	45.17
184	25.26	45.88
183	26.59	45.88
182	29.64	45.92
182a	37.01	46.21


REGIONE EMILIA-ROMAGNA  
 Agenzia regionale per la sicurezza  
 territoriale e la protezione civile  
 SERVIZIO AREA RENO E PO DI VOLANO  
 PER IL RESPONSABILE DEL SERVIZIO  
 IL TECNICO INCARICATO  
 DELL'ISTRUTTORIA  
 AREA DI CANTIERE

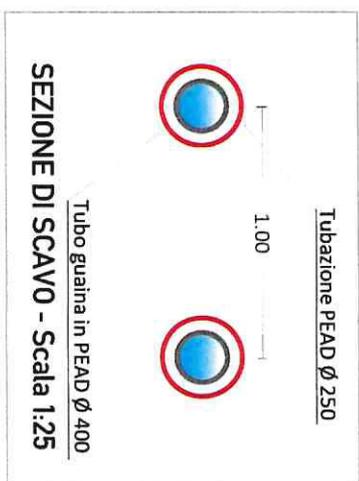

# ATTRAVERSAMENTO DEMANIALE F18 DEL RIO CORINAZZA IN COMUNE DI FAENZA

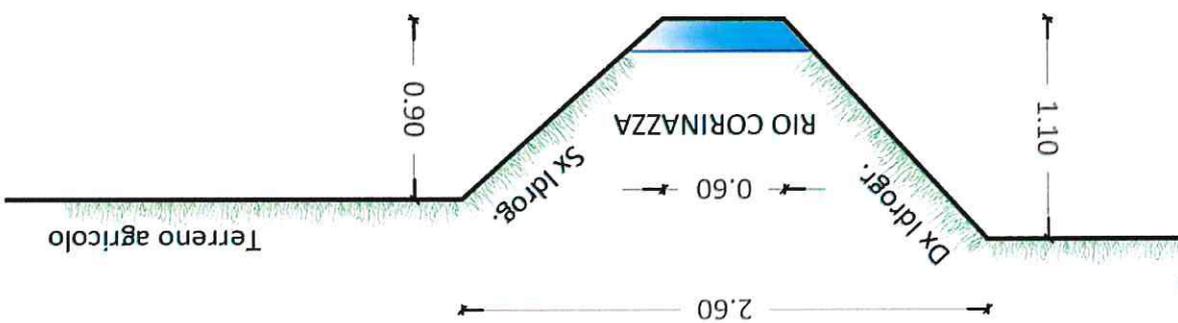

## SEZIONE STATO ATTUALE scala 1:50

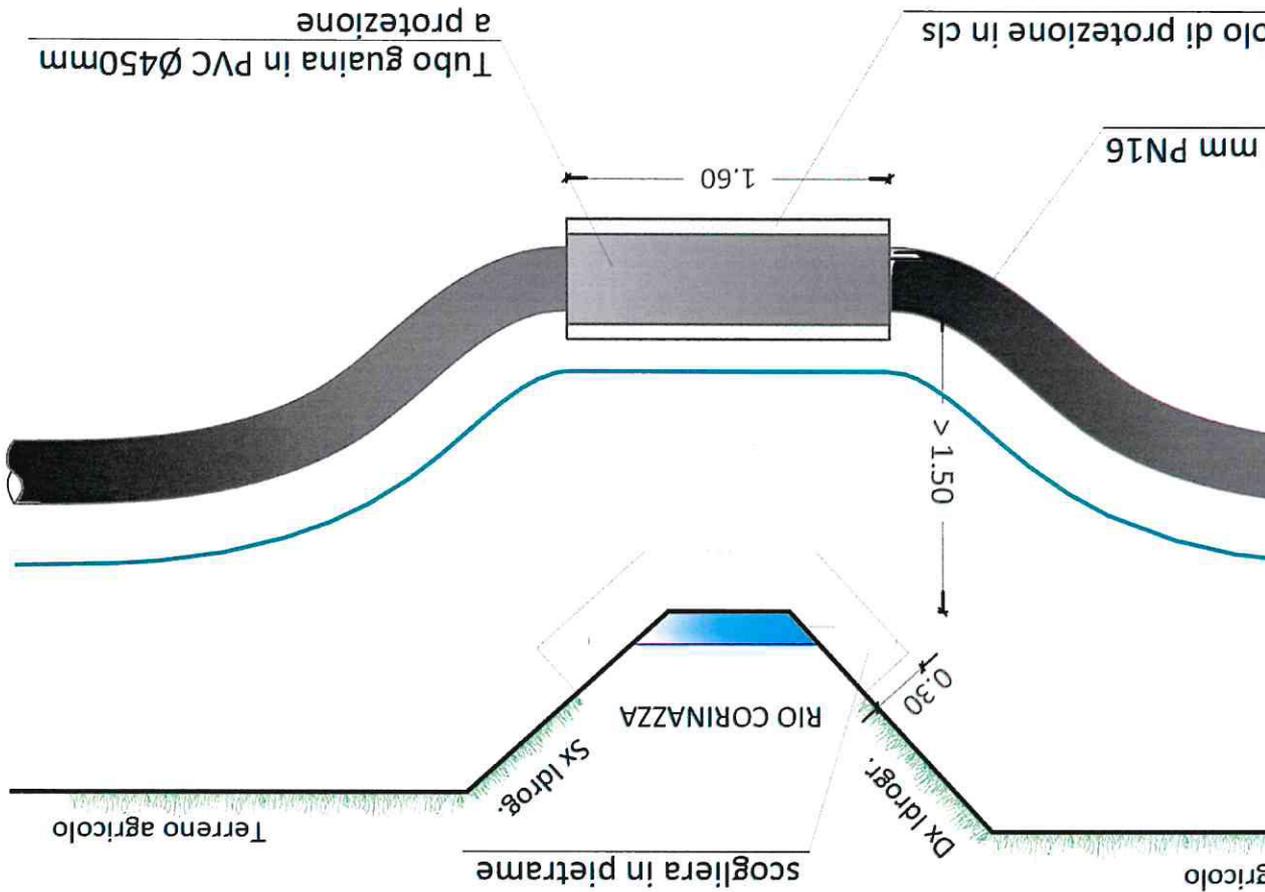

**SI ATTESTA CHE IL PRESENTE DOCUMENTO È COPIA CONFORME DELL'ATTO ORIGINALE FIRMATO DIGITALMENTE.**