

ARPAE

**Agenzia regionale per la prevenzione, l'ambiente e l'energia
dell'Emilia - Romagna**

* * *

Atti amministrativi

Determinazione dirigenziale	n. DET-AMB-2023-2826 del 31/05/2023
Oggetto	Adozione di Autorizzazione Unica Ambientale (AUA) ai sensi del D.P.R. 59/2013 relativa alla società MAN-TER S.R.L. per l'impianto destinato ad attività di magazzino e deposito macchinari utilizzati in edilizia, sito in Comune di Monzuno (BO), Via dei Mulinelli n. 30/b, Loc Rioveggio.
Proposta	n. PDET-AMB-2023-2918 del 31/05/2023
Struttura adottante	Servizio Autorizzazioni e Concessioni di Bologna
Dirigente adottante	PATRIZIA VITALI

Questo giorno trentuno MAGGIO 2023 presso la sede di Via San Felice, 25 - 40122 Bologna, il Responsabile del Servizio Autorizzazioni e Concessioni di Bologna, PATRIZIA VITALI, determina quanto segue.

ARPAE - AREA AUTORIZZAZIONI E CONCESSIONI METROPOLITANA¹

DETERMINA

Oggetto: Adozione di Autorizzazione Unica Ambientale (AUA) ai sensi del D.P.R. 59/2013 relativa alla società **MAN-TER S.R.L.** per l'impianto destinato ad attività di magazzino e deposito macchinari utilizzati in edilizia, sito in Comune di Monzuno (BO), Via dei Mulinelli n. 30/b, Loc Riveggio.

LA RESPONSABILE

AREA AUTORIZZAZIONI E CONCESSIONI METROPOLITANA

Decisione

1. Adotta l'**Autorizzazione Unica Ambientale (AUA²)** relativa alla società **MAN-TER S.R.L.** (C.F. 01411800129 e P. IVA 00826591208) per l'impianto destinato ad attività di magazzino e deposito macchinari utilizzati in edilizia, sito in Comune di Monzuno (BO), Via dei Mulinelli n. 30/b, Loc Riveggio, che ricomprende i seguenti titoli ambientali:
 - **Autorizzazione allo scarico in acque superficiali³ costituito da unione di acque reflue domestiche e di acque meteoriche di dilavamento** {Soggetto competente Comune di Monzuno}.
 - **Autorizzazione allo scarico in acque superficiali⁴ di acque reflue industriali da lavaggio di automezzi** {Soggetto competente ARPAE – AACM}.
 - **Comunicazione/Nulla osta in materia di impatto acustico⁵** {Soggetto competente Comune di Monzuno}.
2. Subordina la validità della presente Autorizzazione Unica Ambientale al rispetto incondizionato di tutte le prescrizioni tecniche, strutturali e gestionali, convogliate negli **Allegati A, B e C** al presente atto, quali

¹ Ai sensi della L.R. 13/2015 a decorrere dal 01/01/2016 le funzioni amministrative della Città Metropolitana di Bologna (precedentemente di competenza della Provincia di Bologna) sono state acquisite da ARPAE-SAC di Bologna, denominata dal 01/01/2019 ARPAE - Area Autorizzazioni e Concessioni Metropolitana.

² Ai sensi dell'art. 3 del D.P.R. 59/2013 "Regolamento recante la disciplina dell'autorizzazione unica ambientale e la semplificazione di adempimenti amministrativi in materia ambientale gravanti sulle piccole e medie imprese e sugli impianti non soggetti ad autorizzazione integrata ambientale.....".

³ Ai sensi dell'art. 124 della Parte Terza del D.Lgs.152/2006 e ss.mm.ii. e delle D.G.R. 1053/2003, 286/2005 e 1860/2006.

⁴ Ai sensi dell'art. 124 della Parte Terza del D.Lgs.152/2006 e ss.mm.ii. e della D.G.R. 1053/2003.

⁵ Ai sensi dell'art. 8, commi 4 o 6, della L. 447/1995 e ss.mm.ii.

parte integrante e sostanziale, pena l'irrogazione delle sanzioni amministrative pecuniarie previste dall'ordinamento, con salvezza delle altre sanzioni previste dalla normativa vigente.

3. Stabilisce che la presente Autorizzazione Unica Ambientale ha durata pari a **15 anni** dalla data di rilascio del titolo da parte dello Sportello Unico delle Attività Produttive territorialmente competente⁶.
4. Da atto che con la presente Autorizzazione Unica Ambientale sono fatte salve le norme, i regolamenti comunali e le autorizzazioni in materia di urbanistica, prevenzione incendi, sicurezza e tutte le altre disposizioni di pertinenza, anche non espressamente indicate nel presente atto e previste dalla normativa vigente così come gli specifici e motivati interventi più restrittivi o integrativi da parte dell'autorità sanitaria⁷.
5. Obbliga la società **MAN-TER S.R.L.** a presentare domanda di rinnovo completa della documentazione necessaria, con almeno **6 mesi di anticipo** rispetto alla scadenza⁸.
6. Trasmette il presente provvedimento allo Sportello Unico delle Attività Produttive (S.U.A.P.) territorialmente competente per il rilascio dell'Autorizzazione Unica Ambientale⁹.
7. Dispone che il presente atto venga pubblicato sul sito web istituzionale di ARPAE alla sezione *Amministrazione Trasparente*.
8. Rammenta che avverso il presente provvedimento unico è esperibile, ai sensi del nuovo Codice del Processo Amministrativo, un ricorso giudiziario avanti al Tribunale Amministrativo Regionale di Bologna nel termine di sessanta giorni e, in alternativa, ricorso straordinario al Capo dello Stato, nel termine di centoventi giorni, decorrenti entrambi dalla data di notifica o di comunicazione dell'atto o dalla piena conoscenza di esso.

Motivazione

- La società MAN-TER S.R.L. (C.F. 01411800129 e P. IVA 00826591208) con sede legale in Comune di San Benedetto Val di Sambro - (BO) via Cà dei Sospiri, n. 6, per l'impianto sito in Comune di Monzuno Via dei Mulinelli 30/b Loc Rioveggio, ha presentato, nella persona del procuratore speciale per la compilazione, la sottoscrizione digitale e la presentazione telematica della pratica SUAP, al S.U.A.P. dell'Unione dei Comuni dell'Appennino Bolognese in data 10/10/2022 (Prot. n. 9567/2022) la domanda di rilascio dell'Autorizzazione Unica Ambientale, ai sensi dell'articolo 3 del D.P.R. 59/2013, per la matrice autorizzazione allo scarico in acque superficiali.
- Il S.U.A.P. con nota Prot. n. 9571/2022 del 10/10/2022 (pratica SUAP n. 9567/2022), pervenuta agli atti di ARPAE-AACM in pari data al PG/2022/165610 e confluito nella **Pratica SINADOC 33965/2022**, ha

⁶ In conformità a quanto previsto all'art.3 comma 6 del D.P.R. 59/2013.

⁷ Ai sensi degli art. 216 e 217 del T.U.L.S. approvato con R.D. 27 Luglio 1034, n. 1265.

⁸ In conformità a quanto previsto all'art. 5 comma 1 e comma 2 del D.P.R. 59/20013.

⁹ Ai sensi dell'art.4 comma 7 del D.P.R. 59/2013.

trasmesso la domanda di AUA necessaria al rilascio dei titoli abilitativi richiesti.

- L'ARPAE-AACM con nota PG/2022/174038 del 21/10/2022 ha richiesto documentazione integrativa per matrice impatto acustico a completamento formale, necessaria per l'avvio del procedimento.
- Il S.U.A.P. con nota Prot. n. 10060/2022 del 24/10/2022, pervenuta agli atti di ARPAE-AACM in data 25/10/2022 al PG/2022/175487, ha richiesto integrazioni alla società in oggetto.
- Il S.U.A.P. con nota Prot. n. 10447/2022 del 07/11/2022, pervenuta agli atti di ARPAE-AACM in pari data al PG/2022/182287, ha trasmesso la richiesta del Comune di Monzuno di supporto tecnico di ARPAE-APAM Servizio Territoriale di Bologna per la matrice impatto acustico.
- Il S.U.A.P. con nota Prot. n. 11009/2022 del 23/11/2022, pervenuta agli atti di ARPAE-AACM in pari data al PG/2022/192947, ha trasmesso documentazione integrativa inviata dalla società in oggetto in data 22/11/2022.
- L'ARPAE-AACM con nota PG/2022/196454 del 29/11/2022 ha preso atto della documentazione a completamento della correttezza formale della domanda e richiesto agli Enti competenti i pareri attesi.
- Il S.U.A.P. con nota Prot. n. 11346/2022 del 01/12/2022, pervenuta agli atti di ARPAE-AACM in data 02/12/2022 al PG/2022/198301, ha rideterminato i termini del procedimento AUA.
- L'ARPAE-APAM - Servizio Territoriale di Bologna con nota PG/2023/1745 del 04/01/2023 ha richiesto integrazioni e chiarimenti per le matrici scarichi ed impatto acustico.
- L'ARPAE-AACM con nota PG/2023/4519 del 11/01/2023 ha inviato al SUAP la richiesta di documentazione integrativa per le matrici scarichi ed impatto acustico.
- Il S.U.A.P. con nota Prot. n. 341/2023 del 12/01/2023, pervenuta agli atti di ARPAE-AACM in data 16/01/2023 al PG/2023/6844, ha richiesto integrazioni alla società in oggetto, sospendendo il procedimento.
- Il S.U.A.P. con nota Prot. n. 1511/2023 del 15/02/2023, pervenuta agli atti di ARPAE-AACM in pari data al PG/2023/27628, ha trasmesso la richiesta di proroga, inviata dalla società in oggetto, dei termini per l'inoltro della documentazione integrativa.
- L'ARPAE-AACM con nota PG/2023/33151 del 23/02/2023 ha espresso al SUAP il proprio nulla osta alla concessione di suddetta proroga, confermando la sospensione del procedimento.
- Il S.U.A.P. con nota Prot. n. 1860/2023 del 27/02/2023, pervenuta agli atti di ARPAE-AACM in data 28/02/2023 al PG/2023/35579, ha disposto di concedere la proroga richiesta di ulteriori 30 giorni.
- Il S.U.A.P. con nota Prot. n. 2644/2023 del 20/03/2023, pervenuta agli atti di ARPAE-AACM in data 21/03/2023 al PG/2023/49720, ha trasmesso le integrazioni documentali presentate dalla società.
- L'ARPAE-APAM - Servizio Territoriale di Bologna con nota PG/2023/70462 del 21/04/2023 ha trasmesso parere favorevole con prescrizioni ad autorizzare nell'ambito dell'AUA la matrice impatto acustico.
- L'ARPAE-APAM - Servizio Territoriale di Bologna con nota PG/2023/74210 del 28/04/2023 ha trasmesso

parere contrario ad autorizzare nell'ambito dell'AUA lo scarico di acque reflue industriali in acque superficiali.

- L'ARPAE-APAM - Servizio Territoriale di Bologna con nota PG/2023/74219 del 28/04/2023 ha trasmesso il parere favorevole con prescrizioni ad autorizzare nell'ambito dell'AUA lo scarico di acque reflue domestiche in acque superficiali.
- L'ARPAE-AACM con nota PG/2023/74639 del 28/04/2023 ha richiesto al SUAP l'emissione di comunicazione di motivi ostativi ai sensi dell'art. 10-bis della L 241/1990, relativamente allo scarico di acque reflue industriali in acque superficiali.
- Il S.U.A.P. con nota Prot. n. 4176/2023 del 03/05/2023, pervenuta agli atti di ARPAE-AACM in pari data al PG/2023/77007, ha comunicato alla società in oggetto i motivi ostativi all'accoglimento dell'istanza, assegnando un termine di 10 giorni per inviare eventuali osservazioni.
- Il Comune di Monzuno con nota Prot. n. 5497/2023 del 03/05/2023, pervenuta agli atti di ARPAE-AACM in data 09/05/2023 al PG/2023/80993, ha trasmesso parere favorevole al rilascio dell'AUA nel rispetto delle prescrizioni di ARPAE.
- Il S.U.A.P. con nota Prot. n. 4659/2023 del 15/05/2023, pervenuta agli atti di ARPAE-AACM in pari data al PG/2023/85188, ha trasmesso le osservazioni pervenute dalla ditta.
- L'ARPAE-APAM - Servizio Territoriale di Bologna con nota PG/2023/92146 del 25/05/2023 ha trasmesso parere favorevole con prescrizioni ad autorizzare nell'ambito dell'AUA gli scarichi di acque reflue in acque superficiali.
- Il referente AUA di ARPAE-AACM, ritenuta esaustiva la documentazione pervenuta, preso atto che il Comune di Monzuno, in regime di silenzio-assenso, non ha segnalato motivi ostativi per gli aspetti urbanistico-edilizi, acquisiti i pareri di competenza, ha provveduto a redigere la proposta di adozione dell'Autorizzazione Unica Ambientale ed a quantificare gli oneri tecnico-amministrativi dovuti dal richiedente ad ARPAE¹⁰. **Gli oneri istruttori complessivamente dovuti dal richiedente ad ARPAE ammontano ad € 1.052,00 come di seguito specificato:**
 - Allegato A - matrice scarico acque reflue domestiche in acque superficiali: cod. tariffa 12.2.1.4 pari a € 146,00.
 - Allegato B - matrice scarico acque reflue industriali in acque superficiali: cod. tariffa 12.2.1.7 pari ad € 606,00.
 - Allegato C - matrice impatto acustico: cod. tariffa 8.5.5 pari ad € 300,00.

Bologna, data di redazione 31/05/2023

¹⁰ In applicazione della deliberazione del Direttore Generale di ARPAE DEL-2019-55 del 14/05/2019 di approvazione della revisione del tariffario delle prestazioni di ARPAE per il rilascio dei titoli abilitativi in materia ambientale, approvato con D.G.R. 926/2019.

LA RESPONSABILE
Area Autorizzazioni e Concessioni Metropolitana

Patrizia Vitali¹¹
(*determina firmata digitalmente*)¹²

¹¹ Firma apposta ai sensi della Deliberazione del Direttore Generale di ARPAE n. DEL-2018-113 del 17/12/2018 con la quale è stato assegnato il nuovo incarico di Responsabile Area Autorizzazioni e Concessioni Metropolitana di ARPAE alla dottoressa Patrizia Vitali.

¹² Documento prodotto e conservato in originale informatico e firmato digitalmente ai sensi dell'art. 20 del “Codice dell'Amministrazione Digitale” nella data risultante dai dati della sottoscrizione digitale. L'eventuale stampa del documento costituisce copia analogica sottoscritta con firma a mezzo stampa predisposta secondo l'art. 3 del D.Lgs. 39/1993 e l'art. 3bis, comma 4bis, del Codice dell'Amministrazione Digitale.

Autorizzazione Unica Ambientale
Impianto MAN-TER S.R.L.
Attività di magazzino e deposito macchinari utilizzati in edilizia
Comune di Monzuno (BO), Via dei Mulinelli n. 30/b, Loc Rioveggio

ALLEGATO A

Matrice scarico di acque reflue domestiche e meteoriche in acque superficiali di cui al Capo II del Titolo IV della Sezione II della Parte Terza del D.Lgs. 152/2006 e ss.mm.ii. e al Punto 8 della D.G.R. 286/2005

Classificazione dello scarico

Scarico **S2** in acque superficiali (fosso di proprietà, parzialmente tombinato a valle dei due scarichi per il sottopasso della s.p.n.61, che poi confluisce nel torrente Sambro) classificato dal Comune di Monzuno (visto il parere di ARPAE-APAM - Servizio Territoriale di Bologna - Distretto Urbano-Montagna) , “scarico di acque reflue domestiche” costituite dall’unione di acque reflue domestiche dei servizi igienici presenti nell’attività di deposito macchinari utilizzati in edilizia e di acque meteoriche di dilavamento dei coperti e delle aree esterne dello stabilimento.

Altri scarichi ed immissioni

Dallo stesso stabilimento ha anche origine il seguente scarico nel medesimo fosso ricettore:

- scarico **S3** di acque reflue industriali proveniente dalla zona di lavaggio automezzi, (competenza amministrativa di ARPAE. Vedi Allegato B al presente atto).

Prescrizioni

Si applicano le prescrizioni impartite dal Comune di Monzuno, visto anche il parere di ARPAE-APAM - Servizio Territoriale di Bologna - Distretto Urbano-Montagna PG/2023/74219 del 28/04/2023, con parere favorevole al rilascio dell’AUA Prot. n. 5497/2023 del 03/05/2023, pervenuto agli atti di ARPAE-AACM in data 09/05/2023 al PG/2023/80993. Il parere del Comune è riportato nelle pagine successive come parte integrante del presente Allegato A al provvedimento di Autorizzazione Unica Ambientale.

Inoltre, visto il parere di ARPAE-APAM - Servizio Territoriale di Bologna - Distretto Urbano-Montagna

PG/2023/92146 del 25/05/2023 fornito quale supporto tecnico ad Arpae-AACM per la matrice scarico di acque reflue industriali (vedi Allegato B al presente provvedimento), al fine della corretta gestione delle acque meteoriche di dilavamento il Titolare dell'attività deve inoltre garantire che:

1. La gestione delle aree esterne impermeabili scoperte sia realizzata del rispetto della D.G.R. 286/2005 e della D.G.R. 1860/2006; nelle relative parti esterne non potranno essere svolte attività e fasi di lavorazioni varie, eccettuato il lavaggio degli automezzi nell'apposita area (vedi Allegato B), al fine di evitare l'immissione in corpo idrico superficiale di acque meteoriche di dilavamento contaminate;
2. Siano effettuate verifiche periodiche, garantendo i necessari interventi di pulizia e manutenzione, delle condotte fognarie di raccolta ed allontanamento delle acque meteoriche di dilavamento per mantenere la buona funzionalità idraulica del sistema fognario;
3. siano adottate tutte le misure più idonee ad assicurare un corretto e razionale utilizzo delle acque nelle fasi di prelevamento, di impiego e di scarico e; a tal proposito, si consiglia la raccolta delle acque meteoriche di dilavamento dei coperti a fini irrigui attraverso una cisterna od altro idoneo contenitore dotato di sfioro di troppo pieno recapitante nel reticolo idrico superficiale;

Documentazione di riferimento agli atti di ARPAE - Area Autorizzazioni e Concessioni Metropolitana:

- Documentazione Tecnica Scarichi allegata all'istanza di rilascio di AUA (agli atti di ARPAE in data 10/10/2022 al PG/2022/165610).
- Documentazione Tecnica Scarichi allegata ad integrazione dell'istanza di rilascio di AUA (agli atti di ARPAE in data 23/11/2022, al PG/2022/192947).
- Documentazione Tecnica Scarichi allegata ad integrazione dell'istanza di rilascio di AUA (agli atti di ARPAE in data 21/03/2023 al PG/2023/49720), comprendente:
 - Elaborato "Integrazioni alla Relazione tecnica" datato 17/03/2023
 - Elaborato "Planimetria generale - Rev 1 - Integrazione" datato 17/03/2023, riportato nelle pagine successive come parte integrante al presente Allegato A al provvedimento di Autorizzazione Unica Ambientale.
- Documentazione Tecnica Scarichi allegata ad integrazione dell'istanza di rilascio di AUA (agli atti di ARPAE in data 15/05/2023, al PG/2023/85188), comprendente:
 - Elaborato "Integrazioni alla Relazione tecnica" datato 13/05/2023.

Pratica Sinadoc 33965/2022

Documento redatto in data 31/05/2023

Arpae - Agenzia regionale per la prevenzione, l'ambiente e l'energia dell'Emilia-Romagna
Area Autorizzazioni e Concessioni Metropolitana

Via San Felice 25 | 40122 Bologna | Tel +39 051 5281586 | PEC aoobo@cert.arpae.emr.it

Sede legale Via Po 5 | 40139 Bologna | Tel 051 6223811 | PEC dirgen@cert.arpae.emr.it | www.arpae.it | P.IVA 04290860370



COMUNE DI MONZUNO

Medaglia d'Oro al Merito Civile

Città Metropolitana di Bologna

Via Luigi Casaglia 4 - 40036 MONZUNO – (BO)

Monzuno, 03/05/2023
Prot. n. 0005497/2023

PARERE AUTORIZZAZIONE UNICA AMBIENTALE

IL RESPONSABILE AREA TECNICA

VISTI in data:

10/10/2022 Prot. n. 12276 SUAP: Richiesta parere di competenza per Autorizzazione Unica Ambientale del capannone sito nel Comune di Monzuno

RICHIEDENTE: **Man-Ter srl**

UBICAZIONE: **Via Molinelli n.30/B** distinta al Catasto NCEU:

Foglio

Mappale

Sub

55

35

- 10/10/2022 Prot. n. 12304 Comune di Monzuno: Richiesta integrazioni per la matrice degli scarichi domestici
- 21/10/2022 Prot. n. 13019 ARPAE: Richiesta documentazione
- 25/10/2022 Prot. n. 13138 SUAP: Trasmissione richiesta integrazioni da parte di ARPAE
- 04/11/2022 Prot. n. 13572 Comune di Monzuno: richiesta supporto ARPAE per matrice impatto acustico
- 23/11/2022 Prot. n. 14513 SUAP: Trasmissione integrazioni
- 30/11/2022 Prot. n. 14846 Comune di Monzuno: Richiesta integrazioni
- 30/11/2022 Prot. n. 14828 ARPAE: Presa d'atto ricezione documentazione e avvio procedimento
- 01/12/2022 Prot. n. 14932 SUAP: Presa d'atto ricezione documentazione e rideterminazione termini dell'avvio del procedimento
- 28/12/2022 Prot. n. 16148 SUAP: Trasmissione richiesta integrazioni
- 11/01/2023 Prot. n. 383 ARPAE: Richiesta integrazioni e sospensione termini per integrazioni
- 16/01/2023 Prot. n. 609 SUAP: Trasmissione richiesta integrazioni e sospensione termini
- 15/02/2023 Prot. n. 2015 SUAP: Richiesta proroga termini da parte Man-Ter srl
- 23/02/2023 Prot. n. 2370 ARPAE: Ricezione parere con assenso alla proroga termini
- 28/02/2023 Prot. n. 2535 SUAP: Concessione proroga termini
- 20/03/2023 Prot. n. 3655 SUAP: Trasmissione integrazioni
- 21/04/2023 Prot. n. 5157 ARPAE: Trasmissione **parere favorevole** matrice acustica

“...la ditta svolge la propria attività esclusivamente nel periodo diurno (7-18 con pausa pranzo dalle 12.30 alle 13.30) e non sono presenti sorgenti sonore funzionanti nel periodo di riferimento notturno. Le sorgenti sonore



COMUNE DI MONZUNO

Medaglia d'Oro al Merito Civile

Città Metropolitana di Bologna

Via Luigi Casaglia 4 - 40036 MONZUNO – (BO)

individuare hanno una durata complessiva inferiore all'ora, anche valutate congiuntamente e sono:

- *operazioni di carico e scarico merci che si svolgono nel piazzale antistante il magazzino esclusivamente sul lato ovest;*
- *macchine utensili presenti all'interno del magazzino. Le lavorazioni si possono svolgere con portone sul lato nord chiuso e portone sul lato sud aperto;*
- *transito dei mezzi aziendali all'interno del piazzale aziendale sul lato sud diretti all'ingresso del magazzino....*

...si ritiene che il nulla osta acustico funzionale al rilascio dell'atto autorizzativo richiesto possa essere rilasciato a condizione che:

- *l'attività abbia un funzionamento esclusivamente nel periodo di riferimento diurno e nelle modalità operative descritte...."*

24/04/2023 Prot. n. 5208 SUAP: Trasmissione parere ARPAE

28/04/2023 Prot. n. 5377 ARPAE: Trasmissione **parere favorevole** matrice scarichi domestici

“Considerato che dagli elementi in nostro possesso lo scarico delle acque reflue domestiche S1 risulta conforme alle indicazioni della DGR 1053/2003, visto l'art. 124 del D.Lgs 152/2006 e ss.mm.ii., si esprime parere favorevole all'istanza presentata vincolandola al contempo alle seguenti prescrizioni:

- 1. considerata la classificazione e le caratteristiche dello scarico 1 (di consistenza inferiore a 50 a.e.) lo stesso non è soggetto a limiti di accettabilità ai sensi del punto 4.7-IV della DGR 1053/2003 ma solo a prescrizioni impiantistiche e gestionali;*
- 2. la proprietà dovrà presentare la documentazione attestante l'autorizzazione da parte dell'ente gestore e o della persona proprietaria del corpo recettore a ricevere lo scarico S1 ed S2 di acque reflue meteoriche;*
- 3. entro sessanta giorni dalla dismissione del sistema di subirrigazione, dovrà essere presentata la documentazione attestante le operazioni svolte che dovranno essere effettuate da parte di ditta autorizzata;*
- 4. dovrà essere presentato un nuovo elaborato grafico, in scala e quotato, che illustri l'ubicazione di tutti i punti di scarico con le relative coordinate geografiche;*
- 5. dovranno essere eseguiti interventi di manutenzione periodica e pulizia delle due fosse Imhoff, con particolare riferimento alla periodica asportazione del fango di supero, che dovrà essere eseguita almeno annualmente da ditta specializzata ed autorizzata ai sensi della vigente normativa sullo smaltimento dei rifiuti;*
- 6. dovranno essere eseguite le periodiche operazioni di manutenzione e controllo dell'apparato di filtrazione del filtro anaerobico, con particolare riguardo alle regolari operazioni di svuotamento del liquame e controlavaggio della massa filtrante a cadenza almeno annuale, sempre da parte di ditta autorizzata secondo quanto indicato al precedente punto; la documentazione attestante le operazioni sopra indicate dovrà essere conservata e resa disponibile agli organi di controllo;*



COMUNE DI MONZUNO

Medaglia d'Oro al Merito Civile

Città Metropolitana di Bologna

Via Luigi Casaglia 4 - 40036 MONZUNO – (BO)

7. *le tubazioni di sfiato del biogas degli impianti di gestione e trattamento delle acque reflue dovranno essere posizionate preferibilmente oltre il colmo del tetto degli edifici o comunque in zona dove non possano arrecare fastidi;*
8. *i pozzetti di ispezione dovranno essere facilmente identificabili e mantenuti in buona condizione di accessibilità, pulizia e manutenzione;*
9. *il Titolare dello scarico è tenuto a comunicare ai sensi dell'art. 124 comma 12 del D.Lgs. 152/2006 ogni eventuale variazione gestionale e/o strutturale che modifichi temporaneamente e/o permanentemente il regime o la qualità dello scarico o comunque che modifichi sostanzialmente il sistema di convogliamento e/o di trattamento delle acque, comunque che modifichi sostanzialmente l'infrastruttura fognaria;*
10. *nel caso si verificano imprevisti tecnici che modifichino provvisoriamente il regime e la qualità dello scarico, il Titolare dovrà darne immediatamente comunicazione all'Amministrazione comunale di Monzuno ed all'ARPAE, indicando tra l'altro le cause dell'imprevisto ed i tempi necessari per il ripristino della situazione preesistente;*
11. *lo scarico non dovrà produrre inconvenienti ambientali quali lo sviluppo di cattivi odori o la diffusione di aerosoli;*
12. *siano adottate tutte le misure più idonee ad assicurare un corretto e razionale utilizzo delle acque nelle fasi di prelievo, di impiego e di scarico, a tal proposito si consiglia la raccolta delle acque meteoriche dei coperti a fini irrigui attraverso una cisterna od altro idoneo contenitore dotato di sfioro di troppo pieno recapitante nel reticolo idrico superficiale."*

29/04/2023 Prot. n. 5381 ARPAE: Trasmissione **parere negativo** matrice scarichi industriali

03/05/2023 Prot. n. 5494 SUAP: Trasmissione pareri ARPAE

ACCERTATA

che l'area, secondo il PSC/RUE approvato è inserita in:

- Zonizzazione Carta delle Attitudini alle Trasformazioni Edilizio-Urbanistiche – Zona 5 area di influenza – Art. 59 PSC
- ARP, Ambiti agricoli di rilievo paesaggistico – Art. 29 PSC
- AVN, Aree di valore naturale e ambientale – Art. 29 NTA PSC
- Connettivo ecologico diffuso – Art. 34.3 PSC
- Fasce di pertinenza fluviale – Art. 49 PSC
- Aree sottoposte a vincolo idrogeologico (R.D.L. 3267/1923) – Art. 51 PSC
- Zona a rischi di frana – R4- Art. 59 PSC
- Limiti di rispetto delle infrastrutture viarie e ferroviarie – Art. 67 PSC
- Aree di terrazzi alluvionali – Art. 56 PSC
- Fasce di tutela delle acque pubbliche ai sensi dell'ex D.Lgs. 42/2004 – Art. 50 PSC
- ARP, Ambiti agricoli di rilievo paesaggistico – Art. 50 RUE
- AVN, Aree di valore naturale e ambientale – Art. 49 RUE



COMUNE DI MONZUNO

Medaglia d'Oro al Merito Civile

Città Metropolitana di Bologna

Via Luigi Casaglia 4 - 40036 MONZUNO – (BO)

RICHIAMATO

- Il decreto del Sindaco n.9 del 03/04/2023, che attribuiscono al sottoscritto la nomina di Responsabile Area Tecnica.

Con la presente il sottoscritto, esprime

P A R E R E F A V O R E V O L E

al rilascio dell'autorizzazione unica ambientale sulla base di quanto dichiarato, per quanto di competenza, a condizione che le opere siano realizzate in conformità a quanto indicato nella documentazione presentata e nel rispetto delle condizioni e prescrizioni indicate da ARPAE.

Responsabile
AREA TECNICA

Ing. Matteo Bichicchi

Responsabile istruttoria

Ing. Beatrice Battistini

Documento prodotto in originale informatico e firmato digitalmente ai sensi dell'art. 20 del "Codice dell'amministrazione digitale" (D.Lgs 82/2005).
L'eventuale stampa del documento costituisce copia analogica sottoscritta con firma a mezzo stampa predisposta secondo l'articolo 3 del D.Lgs 12.12.1993,
n. 39 e l'articolo 3bis, comma 4bis del Codice dell'amministrazione digitale.

Comune di Monzuno (BO)

SCALA 1:200

CAPANNONE INDUSTRIALE SITO IN LOCALITA' MOLINELLI
IN VIA DEI MULINELLI 30/B, MONZUNO (BO)
A.U.A. Scarichi in area non servita da
pubblica fognatura:

S2: Scarico di acque meteoriche del tetto e del piazzale
con recapito in fosso superficiale e n° 2 bagni assimilabili
a domestici previo trattamento con filtro anaerobico.
S3: Scarico di acque di lavaggio mezzi previo trattamento in
fosso superficiale.

COMMITTENTE: MAN-TER SRL
Via C. Galvani 6
41018 Monzuno (BO)
Tel. 0529/800004
ADMINISTRATORE UNICO Francesco Ballo
TECNICO: Ing. Maurizio Lucchi
Via S. L. Maria 100
41018 Monzuno (BO)
Tel. 0529/800004
E-mail: m.lucchi@man-ter.com

OGGETTO DELL'ELABORAZIONE:
Planimetria generale con schema
delle reti di fognatura bianca e nera e
dei punti di scarico.

COMMESSA N. 90
ELABORATO N.
1-Unico


SCALA: VARI

Rev.	Data	Emblema
1	10/07/2023	Rev.1 - Progettazione
2		
3		
4		

LEGENDA:

- LINEA FOGNATURA ACQUE BIANCHE (PIOVANE)
- ☐ CADITOIA SIFONATA
- ☐ POZZETTO IN CEMENTO 60 x 60
- LINEA FOGNATURA ACQUE NERE PER N°2 BAGNI
- ☐ POZZETTO CON SIFONE FIRENZE
- ☉ FOSSA IMHOFF (Vedi schema sotto)
Diam. Interno 165cm x H 160 cm
Ogni bagno è dimensionato per n° 2 A.E.
Comparto sediment. 50 l x 2 = 100 l
Comparto fanghi 200 x 2 = 400 l

N° 2 FOSSE IMHOFF RILEVATE IDONEE PER 8 A.E.
VOL. COMPARTO SEDIMENTAZIONE = 0,40 mc = 400 l
VOL. COMPARTO FANGHI = 2,36 mc = 2360 l

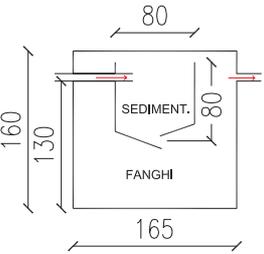


F.A. FILTRO ANAEROBICO 140 X 160 X H 200 cm
PER N° 4 ABITANTI EQUIVALENTI EMILIA ROMAGNA
VOL. TOT. 2640 litri
VEDI PARTICOLARE A SEGUIRE

TRATTAMENTO ACQUE DI LAVAGGIO

SEPARATORE OLI E IDROCARBURI CON FILTRO
A COALESCENZA
MISURE 160 X 250 X H 200
PORTATA 1 l/s
VEDI PARTICOLARE A SEGUIRE

COORDINATE DELLE IMMISSIONI:
SISTEMA TOPOGRAFICO
MONTE MARIO/GAUS-BOAGA ZONA 1:
S2 = 4903517,38 NORTH; 1676861,71 EAST
S3 = 4903536,63 NORTH; 1676870,61 EAST

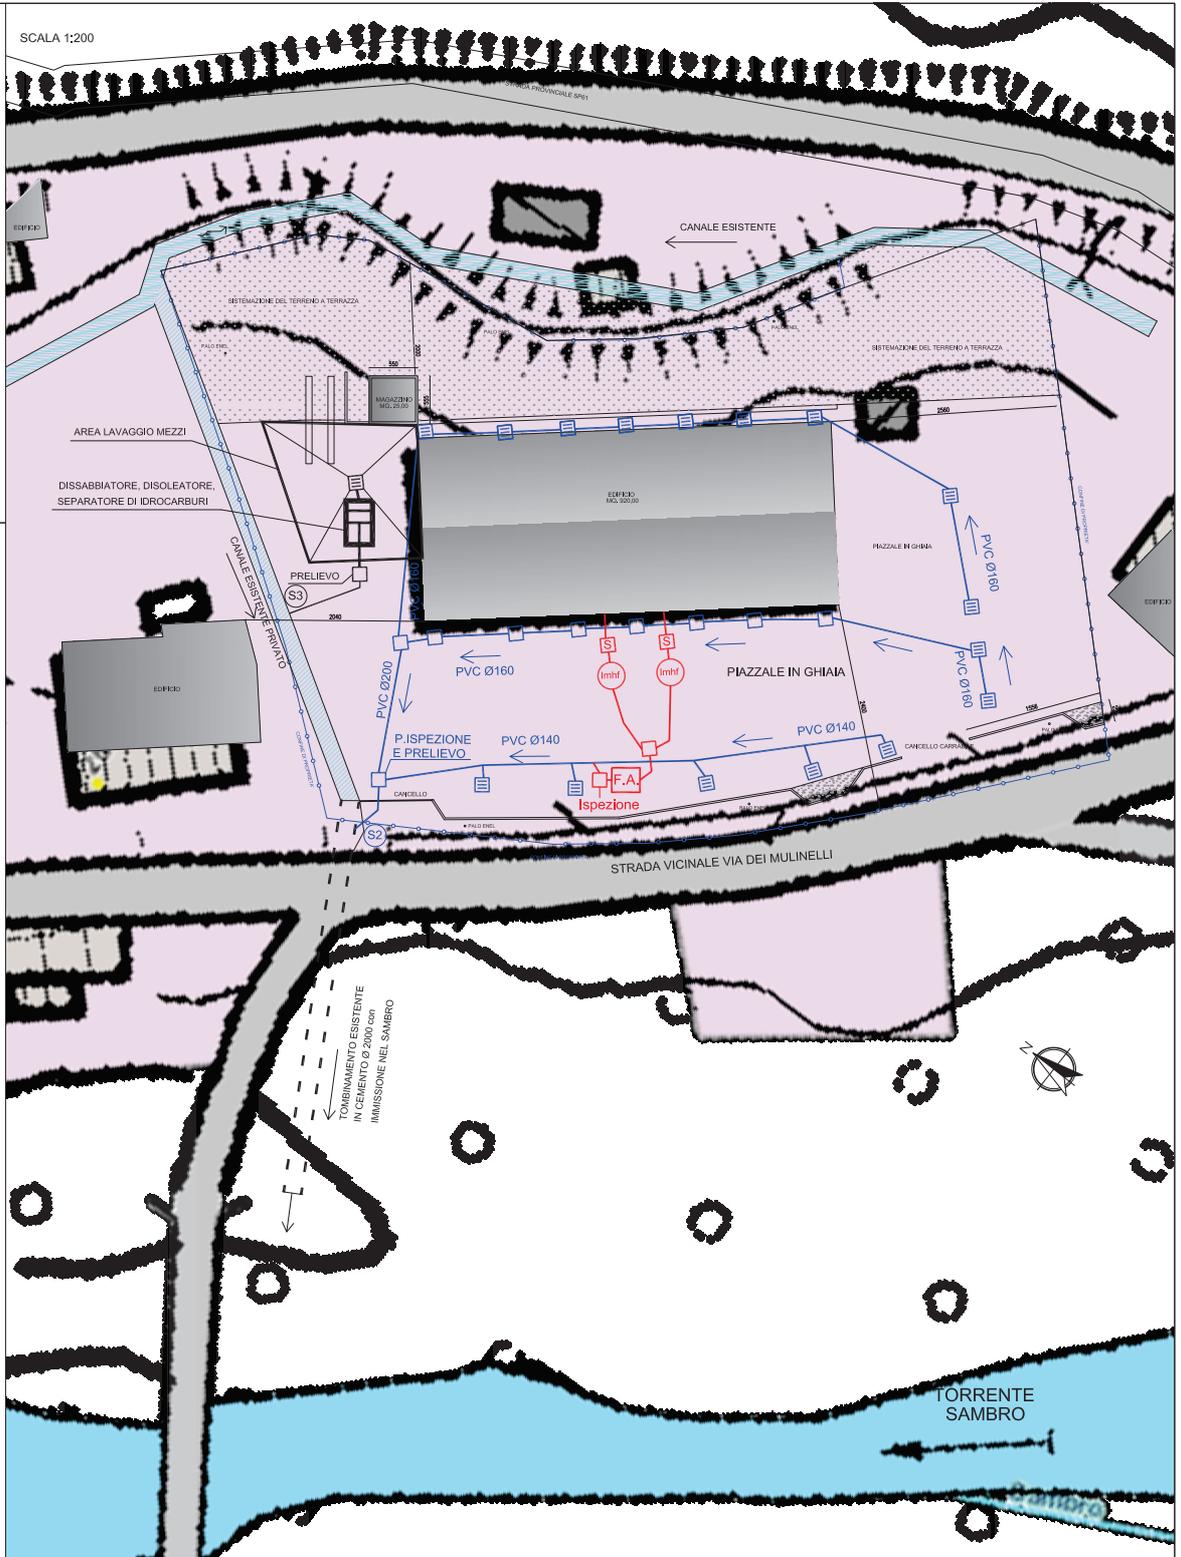

Autorizzazione Unica Ambientale
Impianto MAN-TER S.R.L.
Attività di magazzino e deposito macchinari utilizzati in edilizia
Comune di Monzuno (BO), Via dei Mulinelli n. 30/b, Loc Rioveggio

ALLEGATO B

**Matrice scarico di acque reflue industriali in acque superficiali di cui al Capo II del Titolo IV della
Sezione II della Parte Terza del D.Lgs. 152/2006 e ss.mm.ii.**

Classificazione dello scarico

Scarico **S3** in acque superficiali (fosso di proprietà, parzialmente tombinato a valle dei due scarichi per il sottopasso della s.p.n.61, che poi confluisce nel torrente Sambro) classificato “scarico di acque reflue industriali”, costituite dalle acque reflue originate dall’attività di lavaggio automezzi (camion e mezzi di cantiere), dichiarato effettuato esclusivamente con acqua senza l’uso di saponi e di detersivi.

Le acque reflue prodotte sono preventivamente trattate tramite dissabbiatore, un separatore di oli e idrocarburi con filtro a coalescenza avente portata di 1 l/s e confluiscono al punto di scarico previa passaggio attraverso il pozzetto di campionamento posto immediatamente a monte del punto di immissione nel fosso.

Altri scarichi ed immissioni

Dallo stesso stabilimento ha anche origine il seguente scarico nel medesimo fosso ricettore:

- scarico **S2** di acque reflue domestiche costituite dall’unione di acque reflue domestiche dei servizi igienici presenti nel magazzino in cui viene svolta attività di deposito macchinari utilizzati in edilizia, e di acque meteoriche di dilavamento dei coperti e delle aree esterne dello stabilimento. (competenza amministrativa del Comune di Monzuno. Vedi Allegato A al presente atto).

Prescrizioni

1. Lo scarico nel punto finale, prima dell’immissione nel corpo idrico superficiale, dovrà rispettare i limiti di accettabilità di cui alla Tab.3 dell’Allegato 5 parte Terza del D.Lgs. 152/2006 per gli scarichi in acque superficiali con particolare riferimento ai parametri Solidi Sospesi Totali, COD ed Idrocarburi Totali;
2. Diversi sistemi di trattamento e di scarico delle acque reflue, rispetto a quelli installati come da documenti

- agli atti, potranno essere prescritti in futuro per particolari esigenze di tutela ambientale o in seguito all'emanazione di diverse o più restrittive normative.
3. Il Titolare dello scarico deve garantire che:
 - a) Dovrà adottare tutte le misure necessarie per evitare inquinamento, anche se temporaneo.
 - b) il pozzetto di ispezione e/o controllo sia mantenuto pulito ed in perfetta efficienza per tutto l'anno e dotato di botolo di copertura realizzata in materiale leggero affinché sia facilmente sollevabile, mantenuto in buone condizioni di funzionamento e pulizia, mantenendo l'accesso libero da rovi ed arbusti, se necessario, adottando accorgimenti che consentano di eseguire i controlli in condizioni di sicurezza (ad esempio: scalini, gradini e corrimano) e che sia reso sempre accessibile alle Autorità di controllo;
 - c) il pozzetto di ispezione e campionamento sia conforme allo schema tipo di cui al manuale Unichim del febbraio 1975. Qualora, per eventuale esigenza tecnica e costruttiva, non fosse possibile realizzare il pozzetto di controllo come prescritto, siano concordate e condivise con il Distretto Territoriale competente di ARPAE - APAM diverse soluzioni tecniche tali da garantire il prelevamento dei campioni di acque di scarico;
 - d) il sistema di gestione e trattamento delle acque reflue industriali sia sottoposto a periodiche operazioni di verifica, controllo e manutenzione (con frequenza almeno annuale) da parte di ditta specializzata e che lo smaltimento dei materiali separati derivanti dalle operazioni di pulizia e manutenzione del sistema fognario e degli impianti di trattamento delle acque reflue sia effettuato tramite ditte regolarmente autorizzate ai sensi della vigente normativa in materia di rifiuti;
 - e) il mantenimento della funzionalità idraulica del corpo idrico recettore costituito dal fosso di proprietà parzialmente tombinato (verifiche periodiche ed interventi necessari a garantire il regolare deflusso delle acque ed evitare problematiche ambientali quali sviluppo di cattivi odori o diffusione di aerosol. ;
 - f) Le operazioni di manutenzione di cui alle precedenti lettere d) ed e) siano adeguatamente documentate, registrate, conservate e rese disponibili presso lo stabilimento a richiesta degli organi di controllo, unitamente a copia dell'eventuale relativo contratto di manutenzione stipulato con ditta esterne;
 4. Il Titolare dello scarico deve richiedere una nuova autorizzazione qualora l'insediamento vada soggetto a diversa destinazione o ad ampliamento o a ristrutturazione o a trasferimento in altro luogo o a modifica della ragione sociale.
 5. Il Titolare dello scarico è tenuto a comunicare all'Autorità competente (ARPAE-AACM) ogni eventuale variazione gestionale e/o strutturale che modifichi temporaneamente e/o permanentemente il regime o la qualità dello scarico o comunque che modifichi sostanzialmente il sistema di convogliamento e/o di trattamento delle acque;
 6. Nel caso si verifichino imprevisti tecnici che modifichino provvisoriamente il regime e la qualità dello

scarico, il Titolare dello scarico ed il Gestore dell'impianto, nell'ambito delle rispettive competenze, sono tenuti ad attivare nel più breve tempo possibile tutte le procedure e gli accorgimenti tecnici atti a limitare i danni al corpo idrico ricettore, al suolo, al sottosuolo ed alle altre risorse ambientali eventualmente interessate dall'evento inquinante, garantendo il rapido ripristino della situazione autorizzata e, per quanto possibile, il rispetto dei limiti di accettabilità prescritti. Il Titolare dovrà darne immediatamente comunicazione ad ARPAE-AACM e ad ARPAE-APAM-Distretto Urbano Montagna sede di Casalecchio di Reno, indicando tra l'altro le cause dell'imprevisto ed i tempi necessari per il ripristino della situazione preesistente;

7. Il Titolare dello scarico deve rispettare le prescrizioni idrauliche e costruttive, anche future, eventualmente indicate dal Soggetto Gestore del corpo idrico recettore (Torrente Sambro) indiretto degli scarichi originati dallo stabilimento, con eventuali specifici atti di concessione, parere idraulico e/o espressa necessità di tutela idraulica e/o degli usi delle acque superficiali a valle degli scarichi autorizzati.
8. siano adottate tutte le misure più idonee ad assicurare un corretto e razionale utilizzo delle acque nelle fasi di prelevamento, di impiego e di scarico;
9. Per tutto quanto non previsto nella presente autorizzazione, troveranno applicazione le norme generali, regionali e comunali.

Documentazione di riferimento agli atti di ARPAE - Area Autorizzazioni e Concessioni Metropolitana:

- Documentazione Tecnica Scarichi allegata all'istanza di rilascio di AUA (agli atti di ARPAE in data 10/10/2022 al PG/2022/165610).
- Documentazione Tecnica Scarichi allegata ad integrazione dell'istanza di rilascio di AUA (agli atti di ARPAE in data 23/11/2022, al PG/2022/192947).
- Documentazione Tecnica Scarichi allegata ad integrazione dell'istanza di rilascio di AUA (agli atti di ARPAE in data 21/03/2023 al PG/2023/49720), comprendente:
 - Elaborato "Integrazioni alla Relazione tecnica" datato 17/03/2023
 - Elaborato "Planimetria generale - Rev 1 - Integrazione" datato 17/03/2023, già riportato come parte integrante dell'Allegato A al presente provvedimento di Autorizzazione Unica Ambientale.
- Documentazione Tecnica Scarichi allegata ad integrazione dell'istanza di rilascio di AUA (agli atti di ARPAE in data 15/05/2023, al PG/2023/85188), comprendente:
 - Elaborato "Integrazioni alla Relazione tecnica" datato 13/05/2023.

Pratica Sinadoc 33965/2022

Documento redatto in data 31/05/2023

Arpae - Agenzia regionale per la prevenzione, l'ambiente e l'energia dell'Emilia-Romagna
Area Autorizzazioni e Concessioni Metropolitana

Via San Felice 25 | 40122 Bologna | Tel +39 051 5281586 | PEC aoobo@cert.arpae.emr.it

Sede legale Via Po 5 | 40139 Bologna | Tel 051 6223811 | PEC dirgen@cert.arpae.emr.it | www.arpae.it | P.IVA 04290860370

Autorizzazione Unica Ambientale
Impianto MAN-TER S.R.L.
Attività di magazzino e deposito macchinari utilizzati in edilizia
Comune di Monzuno (BO), Via dei Mulinelli n. 30/b, Loc Rioveggio

ALLEGATO C

Matrice impatto acustico di cui all'art. 8 comma 4 o comma 6 della Legge 447/1995 e ss.mm.ii.

Esiti della valutazione

- Vista la documentazione di impatto acustico presentata dalla società MAN-TER S.R.L. ai sensi dell'art. 4 comma 2) del D.P.R. 227/2011 che attesta il rispetto dei limiti della vigente zonizzazione acustica dal Comune di Monzuno per l'attività di magazzino e deposito macchinari utilizzati in edilizia.
- Visto il parere acustico favorevole di ARPAE-APAM - Servizio Territoriale di Bologna - Distretto Urbano-Montagna PG/2023/70462 del 21/04/2023.
- Visto il parere del Comune di Monzuno in materia di scarico di acque reflue domestiche ed in materia di impatto acustico con nota Prot. n. 5497/2023 del 03/05/2023.

Prescrizioni

1. Si applica la seguente prescrizione acustica impartita dal Comune di Monzuno, visto anche il parere di ARPAE-APAM - Servizio Territoriale di Bologna - Distretto Urbano-Montagna PG/2023/70462 del 21/04/2023, con parere favorevole Prot. n. 5497/2023 del 03/05/2023 (pervenuto agli atti di ARPAE-AACM in data 09/05/2023 al PG/2023/80993) già riportato nell'allegato A al provvedimento di AUA:
 - *l'attività abbia un funzionamento esclusivamente nel periodo di riferimento diurno e nelle modalità operative descritte.*
2. La società Titolare dell'impianto, in caso di variazione della situazione vigente al rilascio dell'AUA, dovrà provvedere agli obblighi normativi ai sensi della L. 447/1995 e ss.mm.ii. e/o la relativa comunicazione nel rispetto di quanto disposto dall'art. 4 del D.P.R. 227/2011 in materia di semplificazione amministrativa per la matrice di impatto acustico.
3. Gli adempimenti prescritti al precedente punto 2 dovranno comunque essere assolti in sede di richiesta di rinnovo dell'Autorizzazione Unica Ambientale.

Documentazione di riferimento agli atti di ARPAE - Area Autorizzazioni e Concessioni Metropolitana:

- Elaborato “Relazione di Impatto Acustico” sottoscritto ai sensi della L. 447/1995 e ss.mm.ii. in data 17/11/2022 dal sig. Emilio Minardi, in qualità di tecnico competente in acustica iscritto all’Albo incaricato dalla società MAN-TER S.R.L. relativamente all'impianto in oggetto (agli atti di ARPAE in data 23/11/2022 al PG/2022/192947).
- Elaborato “Integrazioni alla Relazione di Impatto Acustico” sottoscritto ai sensi della L. 447/1995 e ss.mm.ii. in data 09/03/2023 dal sig. Emilio Minardi, in qualità di tecnico competente in acustica iscritto all’Albo incaricato dalla società MAN-TER S.R.L. relativamente all'impianto in oggetto (agli atti di ARPAE in data 21/03/2023 al PG/2023/49720).

Pratica Sinadoc 33965/2022

Documento redatto in data 31/05/2023

SI ATTESTA CHE IL PRESENTE DOCUMENTO È COPIA CONFORME DELL'ATTO ORIGINALE FIRMATO DIGITALMENTE.