

ARPAE
Agenzia regionale per la prevenzione, l'ambiente e l'energia
dell'Emilia - Romagna

* * *

Atti amministrativi

Determinazione dirigenziale	n. DET-AMB-2023-813 del 20/02/2023
Oggetto	Adozione di Autorizzazione Unica Ambientale (AUA) ai sensi del D.P.R. 59/2013 relativa alla società ENERGIA S.P.A. per l'impianto destinato ad attività di stazione di servizio distribuzione carburanti, sito in Comune di Bologna (BO), via Alcide De Gasperi snc.
Proposta	n. PDET-AMB-2023-825 del 17/02/2023
Struttura adottante	Servizio Autorizzazioni e Concessioni di Bologna
Dirigente adottante	PATRIZIA VITALI

Questo giorno venti FEBBRAIO 2023 presso la sede di Via San Felice, 25 - 40122 Bologna, il Responsabile del Servizio Autorizzazioni e Concessioni di Bologna, PATRIZIA VITALI, determina quanto segue.

ARPAE - AREA AUTORIZZAZIONI E CONCESSIONI METROPOLITANA¹

DETERMINA

Oggetto: Adozione di Autorizzazione Unica Ambientale (AUA) ai sensi del D.P.R. 59/2013 relativa alla società **ENERGIA S.P.A.** per l'impianto destinato ad attività di stazione di servizio distribuzione carburanti, sito in Comune di Bologna (BO), via Alcide De Gasperi snc.

LA RESPONSABILE

AREA AUTORIZZAZIONI E CONCESSIONI METROPOLITANA

Decisione

1. Adotta l'**Autorizzazione Unica Ambientale (AUA²)** relativa alla società **ENERGIA S.P.A.** (C.F. e P.IVA 03245260249) per l'impianto destinato ad attività di stazione di servizio distribuzione carburanti, sito in Comune di Bologna (BO), via Alcide De Gasperi snc, che ricomprende i seguenti titoli ambientali:
 - **Autorizzazione allo scarico in pubblica fognatura³ di acque reflue industriali** {Soggetto competente Comune di Bologna}.
 - **Comunicazione/nulla osta in materia di impatto acustico⁴** {Soggetto competente Comune di Bologna}.
2. Subordina la validità della presente Autorizzazione Unica Ambientale al rispetto incondizionato di tutte le prescrizioni tecniche, strutturali e gestionali, convogliate negli **Allegati A e B** al presente atto, quali parte integrante e sostanziale, pena l'irrogazione delle sanzioni amministrative pecuniarie previste dall'ordinamento, con salvezza delle altre sanzioni previste dalla normativa vigente.
3. Stabilisce che la presente Autorizzazione Unica Ambientale ha durata pari a **15 anni** dalla data di rilascio

¹ Ai sensi della L.R. 13/2015 a decorrere dal 01/01/2016 le funzioni amministrative della Città Metropolitana di Bologna (precedentemente di competenza della Provincia di Bologna) sono state acquisite da ARPAE-SAC di Bologna, denominata dal 01/01/2019 ARPAE - Area Autorizzazioni e Concessioni Metropolitana.

² Ai sensi dell'art. 3 del D.P.R. 59/2013 "Regolamento recante la disciplina dell'autorizzazione unica ambientale e la semplificazione di adempimenti amministrativi in materia ambientale gravanti sulle piccole e medie imprese e sugli impianti non soggetti ad autorizzazione integrata ambientale.....".

³ Ai sensi dell'art. 124 della Parte Terza del D.Lgs.152/2006 e ss.mm.ii. e della D.G.R. 1053/2003.

⁴ Ai sensi dell'art. 8, commi 4 o 6, della L. 447/1995 e ss.mm.ii.

- del titolo da parte dello Sportello Unico delle Attività Produttive territorialmente competente⁵.
4. Da atto che con la presente Autorizzazione Unica Ambientale sono fatte salve le norme, i regolamenti comunali e le autorizzazioni in materia di urbanistica, prevenzione incendi, sicurezza e tutte le altre disposizioni di pertinenza, anche non espressamente indicate nel presente atto e previste dalla normativa vigente così come gli specifici e motivati interventi più restrittivi o integrativi da parte dell'autorità sanitaria⁶.
 5. Obbliga la società ENERGIA S.P.A. a presentare domanda di rinnovo completa della documentazione necessaria, con almeno **6 mesi di anticipo** rispetto alla scadenza⁷.
 6. Trasmette il presente provvedimento allo Sportello Unico delle Attività Produttive (S.U.A.P.) territorialmente competente per il rilascio dell'Autorizzazione Unica Ambientale⁸.
 7. Dispone che il presente atto venga pubblicato sul sito web istituzionale di ARPAE alla sezione *Amministrazione Trasparente*.
 8. Rammenta che avverso il presente provvedimento unico è esperibile, ai sensi del nuovo Codice del Processo Amministrativo, un ricorso giudiziario avanti al Tribunale Amministrativo Regionale di Bologna nel termine di sessanta giorni e, in alternativa, ricorso straordinario al Capo dello Stato, nel termine di centoventi giorni, decorrenti entrambi dalla data di notifica o di comunicazione dell'atto o dalla piena conoscenza di esso.

Motivazione

- La società ENERGIA S.P.A. (C.F. e P.IVA 03245260249) con sede legale in Comune di Barbarano Mossano (VI), Via Dante n. 35, per l'impianto sito in Comune di Bologna (BO), via Alcide De Gasperi snc, ha presentato, nella persona del procuratore speciale per la compilazione, la sottoscrizione digitale e la presentazione telematica della pratica SUAP, al S.U.A.P. del Comune di Bologna in data 02/09/2022 (Prot. n. 552027) la domanda di rilascio dell'Autorizzazione Unica Ambientale, ai sensi dell'articolo 3 del D.P.R. 59/2013, per le matrici autorizzazione allo scarico in pubblica fognatura e comunicazione in materia di impatto acustico.
- Il S.U.A.P. con nota Prot. n. 584490/2022 del 14/09/2022 (pratica SUAP n. 584490/2022), pervenuta agli atti di ARPAE-AACM in pari data al PG/2022/149937 e confluito nella **Pratica SINADOC 31531/2022**, ha trasmesso la domanda di AUA necessaria al rilascio dei titoli abilitativi richiesti.
- Il Gestore del Servizio Idrico Integrato (società HERA S.p.A.) con nota Prot. n. 91966/22 del 21/10/2022, pervenuta agli atti di ARPAE-AACM in pari data al PG/2022/173472, ha trasmesso parere favorevole ad

⁵ In conformità a quanto previsto all'art.3 comma 6 del D.P.R. 59/2013.

⁶ Ai sensi degli art. 216 e 217 del T.U.L.S. approvato con R.D. 27 Luglio 1034, n. 1265.

⁷ In conformità a quanto previsto all'art. 5 comma 1 e comma 2 del D.P.R. 59/20013.

⁸ Ai sensi dell'art.4 comma 7 del D.P.R. 59/2013.

autorizzare nell'ambito dell'AUA lo scarico in pubblica fognatura, richiesto per l'impianto in oggetto.

- Il S.U.A.P. con nota Prot. n. 701835 del 27/10/2022, pervenuta agli atti di ARPAE-AACM in pari data al PG/2022/177605, ha trasmesso parere favorevole ambientale ad autorizzare nell'ambito dell'AUA lo scarico, così come descritto al punto **1** della suddetta decisione, richiesto per l'impianto in oggetto.
- Il referente AUA di ARPAE-AACM, ritenuta esaustiva la documentazione pervenuta preso atto che il Comune di Bologna non ha segnalato motivi ostativi per gli aspetti urbanistico-edilizi e di impatto acustico, acquisiti i restanti pareri di competenza, ha provveduto a redigere la proposta di adozione dell'Autorizzazione Unica Ambientale ed a quantificare gli oneri tecnico-amministrativi dovuti dal richiedente ad ARPAE⁹. **Gli oneri istruttori complessivamente dovuti dal richiedente ad ARPAE ammontano ad € 26,00 come di seguito specificato:**
 - Allegato A - matrice scarico acque reflue industriali in pubblica fognatura: cod. tariffa Art. 8 pari a € 26,00.
 - Allegato B - matrice impatto acustico: pari a € 0,00, in quanto non fornito supporto tecnico da ARPAE
 - APAM al Comune - Soggetto competente in materia di impatto acustico.

Bologna, data di redazione 17/02/2023

LA RESPONSABILE
Area Autorizzazioni e Concessioni Metropolitana

Patrizia Vitali¹⁰
(determina firmata digitalmente)¹¹

⁹ In applicazione della deliberazione del Direttore Generale di ARPAE DEL-2019-55 del 14/05/2019 di approvazione della revisione del tariffario delle prestazioni di ARPAE per il rilascio dei titoli abilitativi in materia ambientale, approvato con D.G.R. 926/2019.

¹⁰ Firma apposta ai sensi della Deliberazione del Direttore Generale di ARPAE n. DEL-2018-113 del 17/12/2018 con la quale è stato assegnato il nuovo incarico di Responsabile Area Autorizzazioni e Concessioni Metropolitana di ARPAE alla dottoressa Patrizia Vitali.

¹¹ Documento prodotto e conservato in originale informatico e firmato digitalmente ai sensi dell'art. 20 del "Codice dell'Amministrazione Digitale" nella data risultante dai dati della sottoscrizione digitale. L'eventuale stampa del documento costituisce copia analogica sottoscritta con firma a mezzo stampa predisposta secondo l'art. 3 del D.Lgs. 39/1993 e l'art. 3bis, comma 4bis, del Codice dell'Amministrazione Digitale.

Autorizzazione Unica Ambientale
Impianto ENERGIA S.P.A.
Attività di stazione di servizio distribuzione carburanti
Comune di Bologna (BO), via De Gasperi snc

ALLEGATO A

**Matrice scarico di acque reflue industriali in pubblica fognatura di cui al Capo II del Titolo IV della
Sezione II della Parte Terza del D.Lgs. 152/2006 e ss.mm.ii.**

Classificazione dello scarico

Scarico S1 nella pubblica fognatura mista di via Ariosto (afferente al depuratore comunale IDAR di Bologna) classificato dal Comune di Bologna (visto il parere Gestore del Servizio Idrico Integrato Hera S.p.A. - Direzione Acqua) “scarico di acque reflue industriali” costituite dall’unione di acque di prima pioggia trattate, acque reflue domestiche dei servizi igienici, presenti nell’attività di stazione di servizio distribuzione carburanti, e di acque meteoriche non contaminate originate dal dilavamento dei coperti, dalle caditoie presenti nella porzione di piazzale non a contatto con gli idrocarburi e di seconda pioggia provenienti dalla medesima attività.

Prescrizioni

Si applicano le prescrizioni impartite dal Comune di Bologna, visto anche il parere Gestore del Servizio Idrico Integrato Hera S.p.A. - Direzione Acque Prot. n. 91966/22 del 21/10/2022, con parere favorevole all'autorizzazione allo scarico Prot. n. 701835 del 27/10/2022 (pervenuto agli atti di ARPAE-AACM in pari data al PG/2022/177605). Tali pareri sono riportati nelle pagine successive come parti integranti del presente Allegato A al provvedimento di Autorizzazione Unica Ambientale.

Documentazione di riferimento agli atti di ARPAE - Area Autorizzazioni e Concessioni Metropolitana:

- Documentazione Tecnica Scarichi allegata all’istanza di rilascio di AUA (agli atti di ARPAE in data 14/09/2022 al PG/2022/149937) e in particolare:
 - Elaborato “Relazione tecnica opere fognarie” datato Settembre 2022;
 - Elaborato “Planimetria generale rete fognaria e impianti di trattamento” Rev. 04 datato Luglio

2022, riportato nelle pagine successive come parte integrante al presente Allegato A al provvedimento di Autorizzazione Unica Ambientale.

Pratica Sinadoc 31531/2022

Documento redatto in data 17/02/2022

Arpae - Agenzia regionale per la prevenzione, l'ambiente e l'energia dell'Emilia-Romagna
Area Autorizzazioni e Concessioni Metropolitana

Via San Felice 25 | 40122 Bologna | Tel +39 051 5281586 | PEC aoobo@cert.arpa.emr.it

Sede legale Via Po 5 | 40139 Bologna | Tel 051 6223811 | PEC dirgen@cert.arpa.emr.it | www.arpae.it | P.IVA 04290860370



COMUNE DI BOLOGNA

ARPAE AACM

Oggetto: PG n. 552027 / 2022 Richiesta di AUA per matrice scarichi in fognatura per impianto sito in Viale De Gasperi snc. RILASCIO PARERE

Vista la richiesta di Autorizzazione Unica Ambientale relativa all'attività di stazione di servizio distribuzione carburanti nello stabilimento sito in VIALE ALCIDE DE GASPERI snc, acquisita al P.G. n. 552027 / 2022 del 02/09/2022;

Preso atto che relativamente allo scarico di acque reflue in pubblica fognatura è pervenuto parere favorevole espresso dal Gestore del SII HERA S.p.A. con nota del 21/10/2022, prot. 91966/22

SI ESPRIME PARERE FAVOREVOLE

all'adozione dell'autorizzazione unica ambientale relativamente all'attività di scarico, a condizione che siano integralmente rispettate le prescrizioni e condizioni indicate nell'allegato parere tecnico del Gestore del Servizio Idrico Integrato.

Il presente parere è riferito allo scarico oggetto del procedimento di che trattasi; pertanto lo scarico di reflui di diversa origine e defluenti in altro corpo recettore dovrà essere oggetto di nuova domanda di autorizzazione.

Documento firmato digitalmente
Atto di Incarico PG 400560/2022
Il Direttore Dott.ssa Pierina Martinelli

IL PRESENTE DOCUMENTO HA VALIDITA' SOLO SE CONSERVATO ED ESIBITO UNITAMENTE AL FRONTESPIZIO, RECANTE IL NUMERO DI PROTOCOLLO GENERALE



HERA S.p.A.
Direzione Acqua
Via Razzaboni, 80 41122 Modena
tel. 059.407111 fax. 059.407040
www.gruppohera.it

Spett.li
COMUNE DI BOLOGNA
Dipartimento Economia e Promozione della Città
Settore Attività Produttive e Commercio
U.O. Procedimenti Ambientali
Piazza Liber Paradisus, 10
40129 BOLOGNA BO
PEC: suap@pec.comune.bologna.it

Modena, 21 ottobre 2022
Prot. n. 0091966/22

**ARPAE - SAC (Agenzia regionale per la
prevenzione, l'ambiente e l'energia)**
Via San Felice, 25
40122 BOLOGNA BO
PEC: aoobo@cert.arpa.emr.it

Asset Management
Pianificazione e Sviluppo Asset
Insediamenti Produttivi, Autorizzazioni allo Scarico e Omologhe/SL

ns. rif. Hera spa Data prot.: **14/09/2022** Num. prot.: **80319**
PA&S 64/2022

**Oggetto: Richiesta di AUA per matrice scarichi in pubblica fognatura per impianto sito
in via De Gasperi snc.**
Comune di Bologna – UI Attività Produttive e Commercio
PG 584490/2022 del 14/09/2022

In merito all'istanza di richiesta rilascio di nuova AUA per la matrice scarichi in pubblica fognatura, trasmessa dal sig. Marco Frigo, in qualità di amministratore unico della ditta **"ENERGIA SPA"** con sede legale in via Dante n. 45 Vicenza (VI) e insediamento produttivo in viale De Gasperi snc a Bologna (BO) esercente l'attività di nuova stazione di servizio distribuzione carburanti.

Verificato dalla documentazione pervenuta che:

- ✓ la ditta richiede l'AUA per realizzare un'area di servizio con distribuzione del carburante su un lotto di terreno (area verde con superficie fondiaria di 2971 m²), al foglio n. 95, particelle n. 476 e n. 643 del Catasto Terreni del Comune di Bologna, collocato tra viale Alcide De Gasperi, via Lodovico Ariosto e via Antonio Cavalieri Ducati;
- ✓ le acque reflue domestiche, che provengono dal bagno e dai servizi del chiosco del gestore, sono convogliate in un pozzetto di rilancio che raccoglie anche le acque di prima pioggia trattate;
- ✓ le acque meteoriche che provengono dal dilavamento delle aree sensibili, cioè dall'area del distributore di carburante, sono raccolte tramite griglie interrato per essere inviate al trattamento con impianto di depurazione NEUTRASzi 750/BC, dove si distinguono le seguenti fasi:
 - pozzetto deviatore in cemento armato, che separa le acque di prima pioggia da trattare dalle acque di seconda pioggia che vanno al laminatore;
 - vasca di accumulo del volume di 5 m³ dotato di pompa di rilancio;
 - misuratore di portata;
 - pozzetto di calma;
 - separatore fanghi/oili;
 - pozzetto di campionamento;
 - pozzetto finale dotato di pompa sommersa che invia i reflui allo scarico in fognatura (S1) e in cui oltre alle acque di prima pioggia trattate (industriali),

- confluiscono anche le acque domestiche;
- ✓ in virtù delle caratteristiche dell'impianto di trattamento sito a monte del punto di campionamento e controllo, il prelievo potrà essere effettuato anche con modalità di tipo istantaneo durante il periodo di attivazione dello scarico;
 - ✓ delle restanti acque di origine meteorica non contaminate:
 - acque dai pluviali dei coperti e dal chiosco del gestore (area 670 m²);
 - acque delle caditoie nella porzione di piazzale (area 1985 m²) non a contatto con gli idrocarburi;
 - acque di seconda pioggia che provengono dal pozzetto deviatore;soltanto le prime, le acque dei pluviali, saranno soggette a recupero;
 - ✓ le acque soggette a recupero saranno convogliate in un serbatoio interrato del volume di 30 m³ per essere riutilizzate a scopo irriguo dell'area verde e il serbatoio sarà dotato di un sistema di troppo pieno che consente di inviare l'eccesso alla vasca di laminazione;
 - ✓ le restanti acque di origine meteorica e cioè sia le acque di seconda pioggia che le acque non contaminate del piazzale, oltre a quelle che provengono dal troppo pieno del serbatoio di recupero, saranno inviate a una vasca di laminazione con una capacità di 230 m³ e, al termine di questa, andranno allo scarico in S1 e in pubblica fognatura grazie a un'apposita pompa;
 - ✓ lo scarico S1 raccoglierà perciò tramite collettore, oltre alle acque nere domestiche e alle acque industriali di prima pioggia, anche le acque bianche meteoriche non contaminate per recapitarle nella pubblica fognatura mista di via Ariosto e al depuratore Idar di Bologna, com'è stato già autorizzato congiuntamente dal Comune di Bologna e dalla scrivente società;

Visto:

- il Regolamento del Servizio Idrico Integrato;
- il D. Lgs.152/2006;
- l'Atto deliberativo di Giunta della Regione Emilia-Romagna n.1053 del 9 giugno 2003, recante disposizioni in materia di tutela delle acque dall'inquinamento;
- l'Atto deliberativo di Giunta della Regione Emilia-Romagna n.286 del 14 febbraio 2005, direttiva concernente la gestione delle acque di prima pioggia e di lavaggio da aree esterne;
- la Delibera di Giunta Regionale n. 1860 del 18 dicembre 2006, linee guida di indirizzo per la gestione acque meteoriche di dilavamento e acque di prima pioggia in attuazione della Deliberazione G.R. N. 286 del 14/02/2005;
- il DPR 19 ottobre 2011 n. 227, Regolamento per la semplificazione di adempimenti amministrativi in materia ambientale;

si esprime, sulla base degli elementi a disposizione e per quanto di competenza, **PARERE FAVOREVOLE** alla modifica della relativa autorizzazione allo scarico in pubblica fognatura **CONDIZIONATO** al rispetto delle seguenti prescrizioni e indicazioni:

➤ **vengono ammesse in pubblica fognatura le:**

- **acque reflue domestiche (bagni e servizi), sempre ammesse nel rispetto del Regolamento del Servizio Idrico Integrato;**
- **acque meteoriche di prima pioggia trattate (industriali) che provengono dall'area sensibile del distributore carburanti;**
- **acque meteoriche in uscita dalla laminazione come sopra specificato;**

- le acque reflue industriali dovranno subire idoneo trattamento depurativo in conformità alla documentazione agli atti e dovranno rispettare i valori limite previsti dalla tab. 3 dell'allegato 5 alla parte terza del D. Lgs.152/2006 - colonna scarichi in rete fognaria;
- le opere di allacciamento alla rete fognaria pubblica dovranno essere conformi alle modalità e prescrizioni contenute nel Regolamento del Servizio idrico Integrato per quanto concerne:
 - tubazioni di collegamento al terminale di recapito;
 - innesto di tali tubazioni;
 - sifone tipo Firenze;
 - valvola di non ritorno / intercettazione;
- i pozzetti di ispezione e prelievo delle acque reflue dovranno essere conformi allo schema tipo di cui al Regolamento del Servizio Idrico Integrato - Allegato 2 annesso 1 e dovranno consentire:
 - il prelievo delle acque per caduta;
 - il posizionamento del sistema di prelievo per campionatore automatico;
 - dovranno essere opportunamente indicati con segnaletica visibile;
 - garantire, in qualsiasi momento, le condizioni di accesso ed apertura da parte del personale addetto al controllo;
- lo scarico in pubblica fognatura delle acque meteoriche di prima pioggia dovrà avvenire entro le 48-72 ore successive alla conclusione dell'evento meteorico;
- i sistemi di trattamento delle acque reflue dovranno essere mantenuti sempre in perfetta efficienza e sottoposti a operazioni di manutenzione e pulizia almeno una volta l'anno;
- i fanghi derivanti dai trattamenti depurativi e tutti i rifiuti originati dall'attività dovranno essere raccolti in area protetta e conferiti a Ditta autorizzata ai sensi della vigente normativa in materia di smaltimento dei rifiuti.
La documentazione comprovante l'avvenuto smaltimento dei rifiuti (formulari e registri) dovrà essere resa disponibile ai controlli del gestore (Hera SpA);
- adozione di tutte le misure atte ad evitare / contenere il dilavamento delle aree esterne destinate ad accumulo / deposito / stoccaggio di materiali in adempimento ai criteri previsti dall'Atto deliberativo di Giunta della Regione Emilia-Romagna n°286 del 14 febbraio 2005;
- l'Ente gestore, a mezzo di incaricati può, in qualunque momento, effettuare sopralluoghi con eventuale prelievo di campioni di acque reflue e determinazione di quantità delle acque reflue;
- l'Ente gestore ha la facoltà di richiedere la sospensione temporanea dello scarico precedentemente autorizzato, in caso di disservizi, guasti o malfunzionamento del sistema fognario - depurativo;
- la Ditta è obbligata a stipulare con Hera SpA apposito contratto per il servizio di depurazione reflui industriali come previsto dalla Delibera della Regione Emilia-Romagna n.1480 del 11/10/2010. Hera SpA provvederà ad inviare alla Ditta, specifica comunicazione per la sottoscrizione del suddetto contratto che dovrà avvenire, da parte del titolare dello scarico o del legale rappresentante della Ditta, entro 15 giorni lavorativi dalla data di ricevimento della stessa;
- il Titolare dello scarico è tenuto a presentare all'Ente gestore "denuncia annuale" degli scarichi effettuati (entro il 31 gennaio di ogni anno per gli scarichi effettuati nell'anno solare precedente) contenente gli elementi di qualità e quantità delle acque reflue industriali scaricate in fognatura;
- per il mancato rispetto delle prescrizioni contenute nel parere, Hera si riserva la facoltà

di richiedere all'Ente emittitore/Comune, la revoca dell'Autorizzazione allo scarico;

È prescritta qual ora non previsto:

- ⊗ l'installazione di un dispositivo di intercettazione (saracinesca o valvola, anche di tipo manuale) per l'eventuale chiusura dello scarico di acque reflue in caso di criticità;

Il presente parere è da riferirsi esclusivamente alla documentazione presentata.

Ogni modificazione che si intenda apportare:

- all'attività svolta;
- allo scarico di cui sopra;
- al sistema di convogliamento delle acque reflue;
- al sistema di trattamento;
- al punto di immissione terminale in fognatura;
- al legale rappresentante della Ditta;

dovrà essere oggetto di nuova domanda di autorizzazione.

In adempimento a quanto previsto dal Regolamento del Servizio Idrico Integrato, Sezione C - Articolo 62, approvato dall'Assemblea dell'Agenzia di ambito per i servizi pubblici di Bologna in data 23/05/2007 e successivamente in data 28/05/2008, il gestore Hera SpA emetterà fattura intestata al richiedente l'autorizzazione per il pagamento degli oneri di istruttoria per il rilascio del parere relativo all'autorizzazione allo scarico di acque reflue in fognatura.

Si ricorda che il pagamento dovrà essere effettuato solo dopo il ricevimento di fattura da parte di Hera SpA.

Sono fatte salve le eventuali indicazioni e/o prescrizioni espresse da ARPA.

La scrivente Società rimane in attesa di copia dell'autorizzazione rilasciata.

Referente per la presente pratica è Luca Speciotti, presso la sede HERA SpA di Bologna, via C. Campo 15, Tel 3401595772, indirizzo di posta elettronica: luca.speciotti@gruppohera.it

Rimanendo a disposizione per eventuali chiarimenti ed ulteriori informazioni in merito, si coglie l'occasione per porgere distinti saluti.

Operations Idrico
Responsabile Area Bologna
Ing. Paolo Gelli
(firmato digitalmente)

COMPOSIZIONE PETROLIFERA		
SERBATOI		
N°	CAPACITÀ	PRODOTTO
S16	40 mc	GASOLIO
S19	50 mc	GASOLIO
S24	40 mc	BENZINA
S26	70 mc	BENZINA
S3	30 mc	GNL
S4	80 mc	GNL
S5	1.000 mc	ADIBILE (1.000 mc) (integrato con scorte di riserva)


EROGATORI		
N°	TIPO	PRODOTTI
MP1	MULTIPRODOTTO (POMPA GNL) (POMPA GNL) (POMPA GNL)	BENZINA (BENZINA) (GASOLIO) (GASOLIO)
MP2	MULTIPRODOTTO (POMPA GNL) (POMPA GNL) (POMPA GNL)	BENZINA (BENZINA) (GASOLIO) (GASOLIO)
MP3	MULTIPRODOTTO (POMPA GNL) (POMPA GNL) (POMPA GNL)	BENZINA (GASOLIO) (GASOLIO)
GN1	MONOPRODOTTO (POMPA GNL) (POMPA GNL)	GNL (GNL)
GN1.1	MONOPRODOTTO (POMPA GNL) (POMPA GNL)	GNL (GNL)
GN1.2	MONOPRODOTTO (POMPA GNL) (POMPA GNL)	GNL (GNL)
AD1	MONOPRODOTTO (POMPA GNL) (POMPA GNL)	ADIBILE (integrato con scorte di riserva)

CHIOSCO	
N°	LOCALE
L1	SHOP / CASSA CARBURANTI
L2	MAGAZZINO
L3	DEMPESINO / SPOGLIATOIO ADDETTI CARBURANTI
L4	WC ADDETTI CARBURANTI
L5	WC CLIENTI ACCESSIBILE

LOCALI TECNICI GNC	
N°	LOCALE
L6	COMPRESSORE / BOIL-OFF
L7	RECIPENTI DI ACCUMULO
L8	QUADRI ELETTRICI

LEGENDA RETE FOGNARIA	
	LINEA ACQUE NERE
	LINEA ACQUE BIANCHE
	LINEA ACQUE DI PIAZZALE
	LINEA ACQUE (MISCELAZIONE)
	LINEA ACQUE RETE
	GRIGLIA DI RACCOLTA ACQUE
	CANTIERI DI RACCOLTA ACQUE
	CANTIERI DI RIFORNIMENTO E SCAMBIO ENERGETICO
	PUNTO DI SCAMBIO
	FUMINE
	PROZETTO BEREINCHIAMENTO
	PROZETTO PRELIEVO CAMPIONI
	PROZETTO IRRIGAZIONE
	TRATTO DI FUGAZIONE IRRIGAZIONE
	ALIMENTAZIONE ENERGA (per scarichi autorizzati)

ATTREZZATURE DI PIAZZALE	
N°	TIPO
TP1	TERMINALE DI PIAZZALE PER PAGAMENTO MONOPAZZALE
TP2	TERMINALE DI PIAZZALE PER PAGAMENTO BIPAZZALE
POS	POSTAZIONE POS

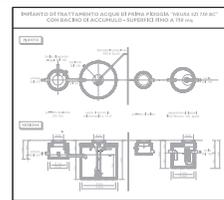

COMUNE DI BOLOGNA


PROGETTO DI NUOVA AREA DI SERVIZIO DISTRIBUZIONE CARBURANTI

BOLOGNA
VIALE ALClIDE DE GASPERI

D.T. COMUNE DI BOLOGNA
FOLLIO N. 95, PARTICELLE 608, 642 E N. 643

TAVOLA
HERA/1

PROGETTO		PILANIMETRIA GENERALE RETE FOGNARIA E IMPIANTI DI TRATTAMENTO	
REDAZIONE	SCALE	REDAZIONE	SCALE
PROGETTO	1:100	PROGETTO	1:100
PROGETTO	1:100	PROGETTO	1:100
PROGETTO	1:100	PROGETTO	1:100
PROGETTO	1:100	PROGETTO	1:100

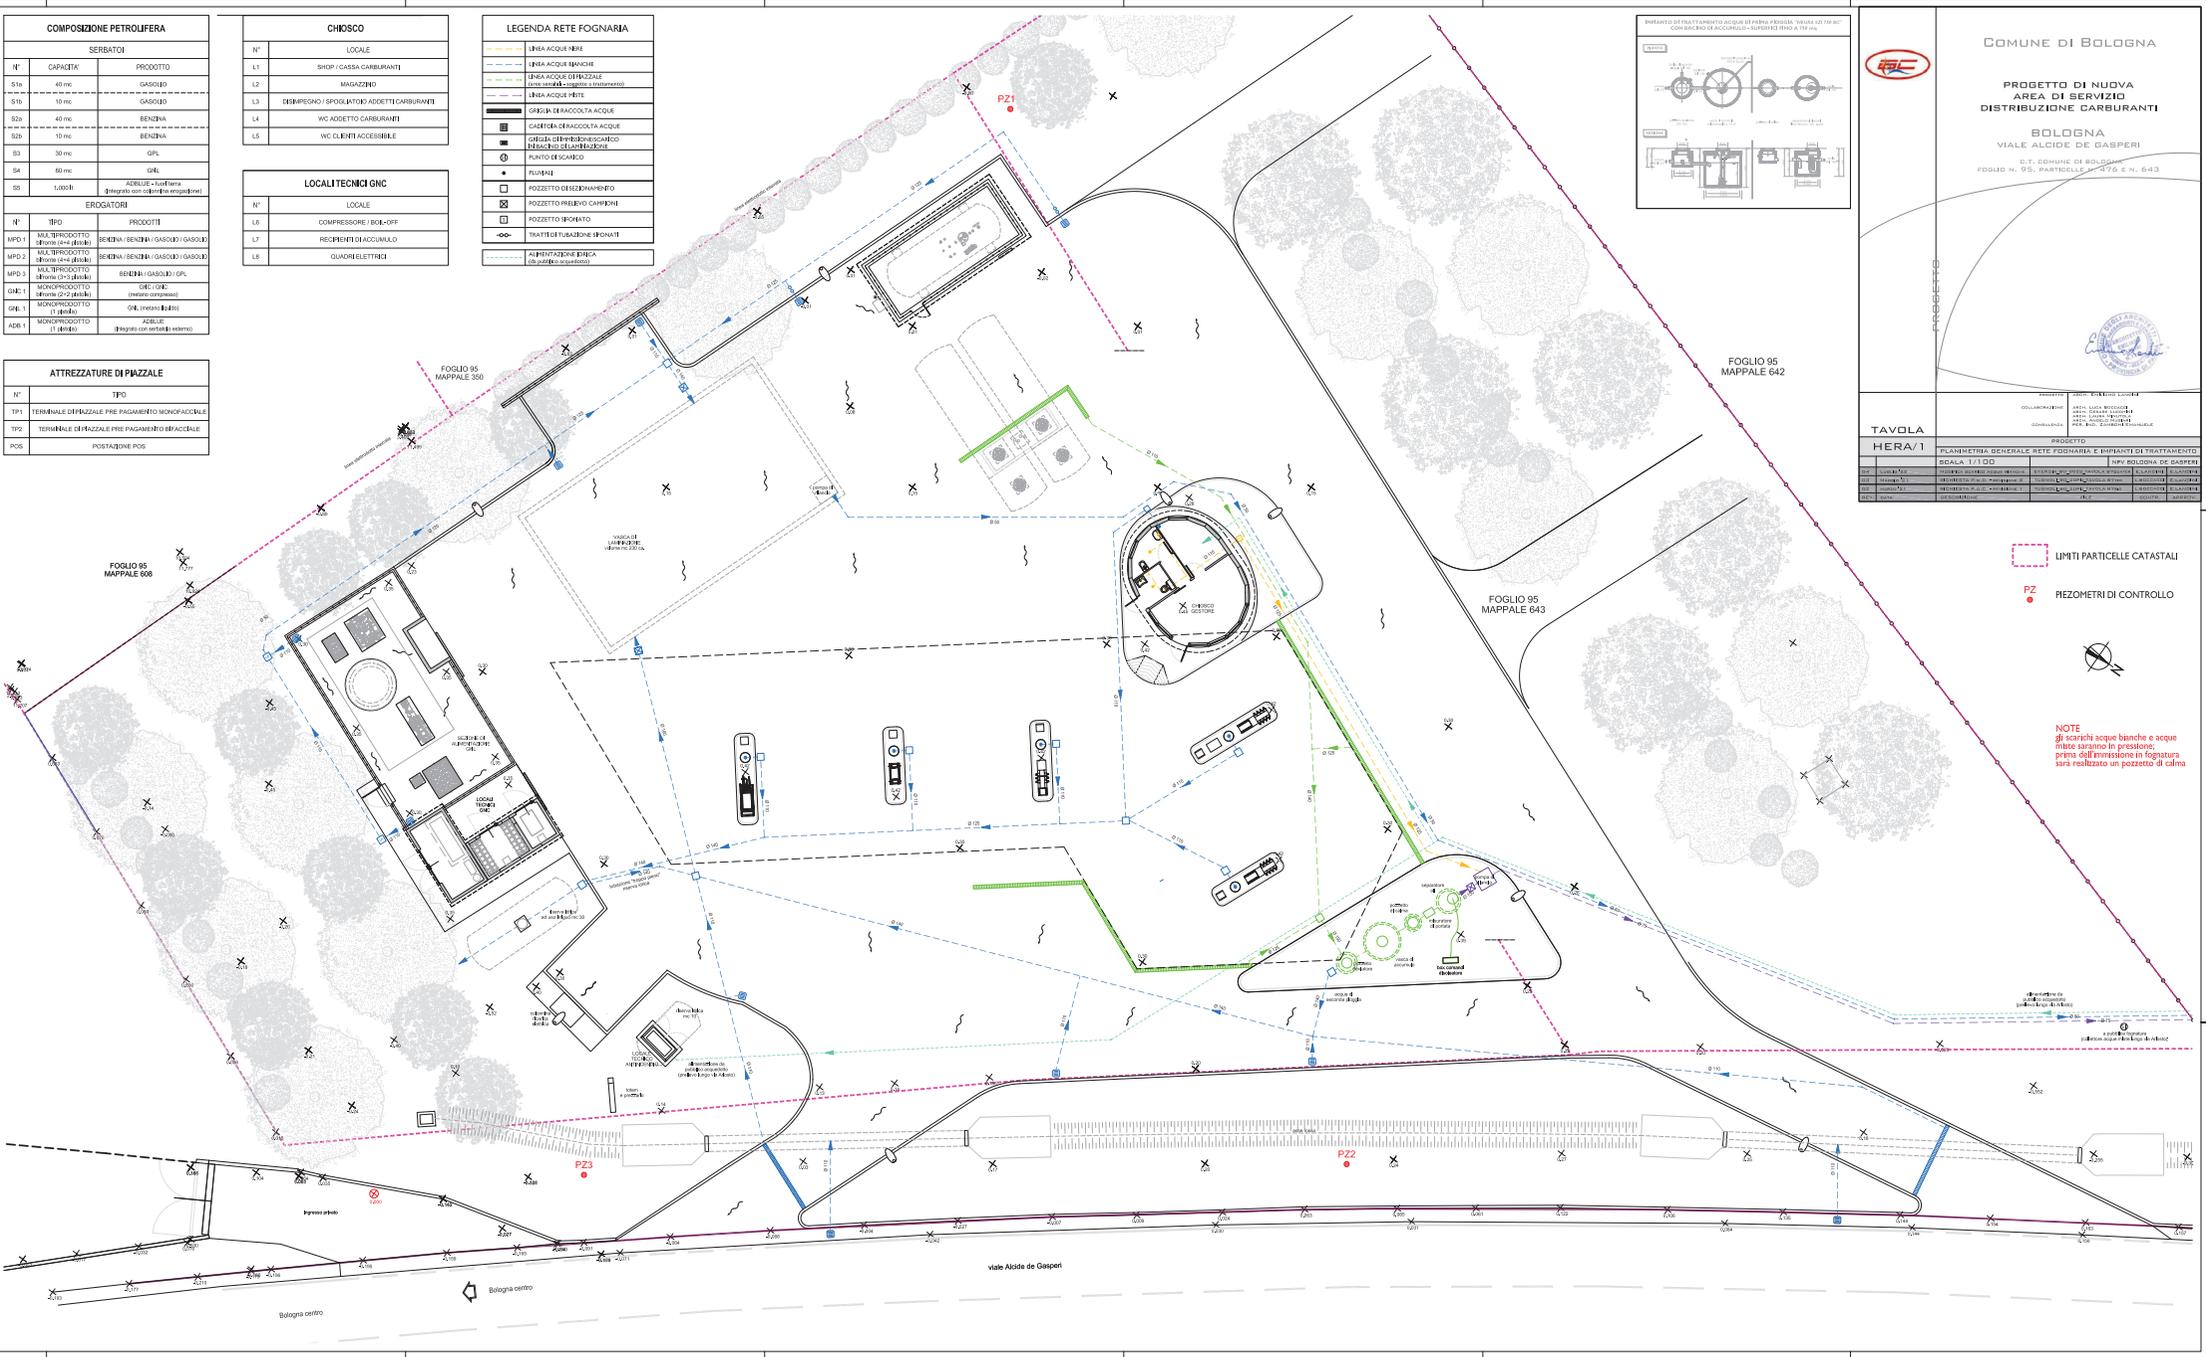

LIMITI PARTICELLE CATASTALI

REZOMETRI DI CONTROLLO

NOTE
gli scarichi acque bianche e acque miste saranno in pressione, prima dell'immissione in fognatura sarà realizzato un pozzetto di calma

Autorizzazione Unica Ambientale
Impianto ENERGIA S.P.A.
Attività di stazione di servizio distribuzione carburanti
Comune di Bologna (BO), via De Gasperi snc

ALLEGATO B

Matrice impatto acustico di cui all'art. 8 comma 4 o comma 6 della Legge 447/1995 e ss.mm.ii.

Esiti della valutazione

- Visto che, nell'ambito della richiesta di rilascio di titolo edilizio (Permesso di Costruire, P.G. 389559/2020, società Tugnoli Alfredo & c) successivamente volturato ad ENERGIA S.P.A., è stata presentata in data 25/09/2020 dal sig. Giacomo Ruscitti, in qualità di tecnico competente in acustica iscritto all'Albo, ai sensi dell'art. 4 commi 1) e 2) del D.P.R. 227/2011, la dichiarazione sostitutiva dell'atto di notorietà con la quale si è dichiarato in via previsionale il non superamento dei limiti stabiliti dal documento di classificazione acustica del territorio di Bologna.
- Visto il nulla osta acustico del Comune di Bologna espresso in sede di rilascio del Permesso di Costruire, P.G. 389559/2020, con nota Prot. n. 140 del 21/10/2020.
- Visto che il Comune di Bologna non ha rilevato nulla di ostativo.

Prescrizioni

1. La società Titolare dell'impianto è tenuta al rispetto di quanto prescritto, per la matrice acustica, dal Settore Ambiente e Verde del Comune di Bologna con nulla osta acustico Prot. n. 140 del 21/10/2020 (pervenuto agli atti di ARPAE-AACM in data 14/09/2022 al PG/2022/149937), così come qui riportato:
 - *“Preso atto di quanto dichiarato dal tecnico, per quanto riguarda la componente acustica, nulla osta al rilascio del titolo edilizio, fermo restando il rispetto dei limiti assoluti e differenziali per le attività e gli impianti previsti all'interno dell'impianto. Qualsiasi modifica che dovesse avere delle ricadute acustiche significative sul territorio (sia in termini di sorgenti ed attività, sia di eventuali estensioni di orario), dovrà essere oggetto di una nuova valutazione da parte del tecnico competente in materia al fine di confermarne la compatibilità”.*
2. La società Titolare dell'impianto, in caso di variazione della situazione vigente al rilascio dell'AUA, dovrà

provvedere agli obblighi normativi ai sensi della L. 447/1995 e ss.mm.ii. e/o la relativa comunicazione nel rispetto di quanto disposto dall'art. 4 del D.P.R. 227/2011 in materia di semplificazione amministrativa per la matrice di impatto acustico.

3. Gli adempimenti prescritti al precedente punto 2 dovranno comunque essere assolti in sede di richiesta di rinnovo dell'Autorizzazione Unica Ambientale.

Documentazione di riferimento agli atti di ARPAE - Area Autorizzazioni e Concessioni Metropolitana:

- Valutazione Previsionale di Impatto Acustico resa mediante Dichiarazione sostitutiva dell'atto di notorietà ai sensi dell'art. 4 commi 1) e 2) del D.P.R. 227/2011 in data 25/09/2020 dal sig. Giacomo Ruscitti, in qualità di tecnico competente in acustica iscritto all'Albo incaricato dalla società Tugnoli Alfredo & c. (agli atti di ARPAE in data 14/09/2022 al PG/2022/149937).

Pratica Sinadoc 31531/2022

Documento redatto in data 17/02/2022

SI ATTESTA CHE IL PRESENTE DOCUMENTO È COPIA CONFORME DELL'ATTO ORIGINALE FIRMATO DIGITALMENTE.