

ARPAE
Agenzia regionale per la prevenzione, l'ambiente e l'energia
dell'Emilia - Romagna

* * *

Atti amministrativi

Determinazione	n. DET-AMB-2026-4610 del 25/08/2026
Oggetto	DPR n. 59/2013 - Istanza di modifica non sostanziale di Autorizzazione Unica Ambientale (A.U.A.) Ditta COMPAGNIA GENERALE RIPRESEAEREE SpA per insediamento di Parma
Proposta	n. PDET-AMB-2026-4829 del 24/08/2026
Struttura/Servizio adottante	Servizio Autorizzazioni Ambientali e Energia di Parma
Responsabile adottante	BEATRICE ANELLI

Questo giorno venticinque AGOSTO 2026, il Responsabile adottante determina quanto segue.

LA DIRIGENTE

RICHIAMATO il regolamento di cui al *DPR 13 marzo 2013, n. 59* recante la disciplina dell'Autorizzazione Unica Ambientale (AUA) e la semplificazione di adempimenti amministrativi in materia ambientale gravanti sulle piccole e medie imprese e sugli impianti non soggetti ad Autorizzazione Integrata Ambientale;

VISTA:

- la Legge 7 aprile 2014, n. 56 recante disposizioni sulle Città Metropolitane, sulle Province, sulle Unioni e fusioni di Comuni;
- la Legge Regionale 30 luglio 2015, n. 13 recante riforma del sistema di governo territoriale e delle relative competenze, in coerenza con la Legge 7 aprile 2014, n. 56, che disciplina, tra l'altro, il riordino e l'esercizio delle funzioni amministrative in materia di ambiente;
- in particolare l'art. 16 della LR n. 13/2015 per cui, alla luce del rinnovato riparto di competenze, le funzioni amministrative relative all'AUA di cui al DPR n. 59/2013 sono esercitate dalla Regione, mediante l'Agenzia Regionale per la Prevenzione, l'Ambiente e l'Energia (ARPAE);
- la Deliberazione di Giunta Regionale Emilia-Romagna n. 2173 del 21 dicembre 2015 di approvazione dell'assetto organizzativo generale di ARPAE di cui alla LR n. 13/2015, per cui alla Struttura Autorizzazioni e Concessioni (SAC) diventato a far data dal 01/03/2026 Servizio Autorizzazioni Ambientali e Energia di Parma (SAE) territorialmente competente spetta l'adozione dei provvedimenti di AUA;
- la Deliberazione di Giunta Regionale Emilia Romagna n. 1795/2016 del 31/10/2016 recante direttiva per lo svolgimento di funzioni in materia di VAS, VIA, AIA e AUA in attuazione della LR n. 13/2015;
- Richiamata la pianificazione regionale e provinciale di settore;

PREMESSO che:

- la Ditta Compagnia Generale Riprese aeree SpA risulta essere stata autorizzata con rilascio AUA con Provvedimento Conclusivo del 10/08/2023 del SUAP Comune di Parma (che recepisce l'adozione AUA di Arpae SAC di Parma (ora SAE PR) Determinazione dirigenziale n. DET-AMB-2023-3458 del 07/07/2023) per i seguenti titoli abilitativi:

- *autorizzazione agli scarichi, di cui al capo II del titolo IV della sezione II della Parte Terza del D.Lgs. 152/2006 e s.m.i.;*
- *comunicazione o nulla osta in materia di impatto acustico (art. 8, commi 4 o 6, della L. 447/1995);*

VISTA:

- l'istanza acquisita da Arpae SAE PR in data 28/05/2026 con prot PG 98245 – pratica Sinadoc 18149/2026 -

Arpae - Agenzia regionale per la prevenzione, l'ambiente e l'energia dell'Emilia-Romagna

Servizio Autorizzazioni Ambientali e Energia di Parma - Area Autorizzazioni Ambientali e Energia Ovest
P.le della Pace, 1 – CAP 43121 | tel +39 0521/976101 | PEC parma@pec.arpae.it

1

Sede legale Arpae: Via Po 5, 40139 Bologna | tel 051 6223811 | www.arpae.it | P.IVA 04290860370

dal legale rappresentante della Ditta Compagnia Generale Ripresearee SpA (C.F. / P.IVA 01800660340), con sede legale in Parma, in via Cremonese n. 35/A, per la modifica non sostanziale dell'Autorizzazione Unica Ambientale (AUA) relativamente all'insediamento ubicato in Parma, in via Cremonese n. 35/A con la quale la Ditta richiede la modifica del seguente titolo abilitativo settoriale:

- *autorizzazione agli scarichi di cui al Capo II del Titolo IV della sezione II della Parte terza del D.lgs. 152/06 e s.m.i.*

DATO ATTO che l'impianto non è soggetto a VIA ai sensi della normativa vigente

RICHIAMATA la normativa settoriale ambientale in materia di

Tutela delle acque dall'inquinamento :

- D.Lgs.152/06 recante "Norme in materia ambientale" – Parte Terza;
- Delibera di Giunta Regionale Emilia Romagna n. 1053 del 09/06/2003 recante disposizioni in materia di tutela delle acque dall'inquinamento;
- L.R. 4/2007 che all'art.4 prevede per gli scarichi in canali di bonifica l'acquisizione del parere idraulico del Consorzio di Bonifica (in caso di scarico in canale di bonifica);
- Delibera di Giunta Regionale Emilia-Romagna n. 286 del 14/02/2005 concernente la gestione delle acque di prima pioggia e di lavaggio da aree esterne;
- Delibera di Giunta Regionale Emilia-Romagna n. 1860 del 18/12/2006 concernente le linee Guida di indirizzo per la gestione acque meteoriche di dilavamento e acque di prima pioggia in attuazione della Deliberazione G.R. n. 286 del 14/02/2005;

VISTA la *Legge 7 agosto 1990, n. 241 e smi* recante norme in materia di procedimento amministrativo;

CONSIDERATO

la lettera della Regione Emilia Romagna del 23/06/2021 prot 613264 avente per oggetto *"Indicazioni operative per lo svolgimento di alcune fasi dei procedimenti di rilascio delle Autorizzazioni Uniche ambientali."* in cui si legge *"...Le comunicazioni di modifica non sostanziale vanno invece presentate direttamente ad Arpae..."*;

CONSIDERATO che dall'istruttoria svolta dal responsabile del procedimento amministrativo individuato ai sensi dell'art. 5 della Legge n. 241/1990 e smi emerge quanto segue:

- a seguito della verifica di correttezza formale e completezza documentale ex art. 4 commi 1 e 2 D.P.R. 59/2013, la documentazione a completamento richiesta telematicamente da ARPAE, con nota prot PG 102602 del 05/06/2026, veniva trasmessa dall'impresa istante, ed acquisita con prot. PG 114978 del 24/06/2026 agli atti di ARPAE;

- la nota prot. n. PG 118241 del 29/06/2026 con cui Arpae SAE PR ha avviato il procedimento, ai sensi della L. 241/90 smi, in merito alla richiesta di autorizzazione sopra indicata;

DATO ATTO che nel corso del procedimento amministrativo sono stati acquisiti i pareri funzionali alla modifica dell'AUA richiesti in data 29/06/2026 con nota PG 118186 di seguito indicati:

- Relazione Tecnica favorevole del Servizio Territoriale ARPAE di Parma (prot PG 135037 del 23/07/2026);
- Parere favorevole espresso per quanto di competenza dal Consorzio Bonifica P.se (acquisito con nota PG

129368 del 15/07/2026);

CONSIDERATO

che nel corso dell'istruttoria di AUA sopra richiamata la Ditta ha dichiarato:

“...chiede formalmente, ai sensi dell’art. 6 del D.P.R. 13 marzo 2013, n. 59 e s.m.i., l’aggiornamento del titolo autorizzativo mediante modifica non sostanziale dell’AUA, al fine di dare atto in modo espresso e univoco dell’assetto impiantistico e di recapito finale costituito dalla confluenza del sistema S4 nel punto di scarico S2....”;

“...La presente istanza è formulata in quanto tale configurazione, già rappresentata nella documentazione tecnica integrativa trasmessa nel corso dell’istruttoria e richiamata negli elaborati allegati, non comporta incremento dei punti di recapito nel corpo idrico ricettore, non determina aggravio qualitativo o quantitativo degli scarichi rispetto a quanto valutato in sede autorizzativa e lascia invariati il sistema di trattamento, le modalità gestionali e le finalità di tutela ambientale sottese alla disciplina delle acque meteoriche di dilavamento...”

CONSIDERATO per la matrice impatto acustico

che nel corso dell'istruttoria di AUA sopra richiamata la Ditta ha dichiarato *“...Si precisa altresì, in modo espresso, che la modifica non sostanziale richiesta ha carattere esclusivamente circoscritto alla matrice scarichi idrici poiché lascia integralmente invariate le ulteriori matrici ambientali già assentite nell’ambito dell’AUA, ivi comprese, in particolare, la matrice rumore...senza comportare alcuna variazione delle relative condizioni di esercizio, prescrizioni, modalità gestionali o titoli autorizzativi applicabili...”;*

PRESO ATTO delle indicazioni fornite dalla Regione Emilia Romagna Direzione Generale cura del territorio e dell'ambiente prot. 23/06/2021-613264 in base alla quale Arpae procede alle verifiche antimafia per le pratiche di AUA relative agli impianti che trattano rifiuti;

CONSIDERATO che la Ditta ha provveduto al versamento degli oneri istruttori secondo quanto previsto dal Tariffario ARPAE;

RAVVISATA la sussistenza di tutti i requisiti di legge per procedere alla modifica dell'AUA a favore della Ditta Compagnia Generale Ripresearee SpA, per l'insediamento di Parma, in via Cremonese n. 35/A;

VISTA la Determina Dirigenziale DET-2026-277 del 15.04.2026, di conferimento dell'incarico dirigenziale dell'Unità di Staff del Servizio Autorizzazioni Ambientali e Energia di Parma (ARPAE SAE PR) alla Dott.ssa Beatrice Anelli;

ATTESO che il responsabile del procedimento amministrativo è la Dott.ssa Elisabetta Ardesi del Servizio Autorizzazioni Ambientali e Energia ARPAE di Parma;

SU PROPOSTA del Responsabile del procedimento e per le ragioni in narrativa esposte e che si intendono qui integralmente richiamate;

DETERMINA

1. DI RILASCIARE ai sensi del DPR 59/2013 la modifica non sostanziale dell'Autorizzazione Unica Ambientale (AUA) a favore della Ditta Compagnia Generale Ripresearee SpA (C.F. / P.IVA 01800660340),

in persona del suo Rappresentante pro tempore, per l'insediamento ubicato in Parma, in via Cremonese n. 35/A che modifica il titolo abilitativo settoriale in allegato, di seguito riportati sinteticamente:

MATRICE/ SETTORE AMBIENTALE	Titolo di cui all'art. 3 c. 1 D.P.R. 59/2003	Ente Competente
Acqua	a. Autorizzazione allo scarico di acque reflue di cui al Capo II del Titolo IV della sezione II della Parte terza del D.Lgs 152/06 (articoli 124 e 125)	Arpae

2. DI STABILIRE che le condizioni e le prescrizioni da rispettare per l'esercizio dei titoli abilitativi di cui al punto 1 sono contenute negli allegati di seguito indicati che costituiscono parte integrante e sostanziale del presente atto:

- Allegato A "Scarichi" (che integra la matrice scarichi idrici all'atto di adozione dell'AUA emesso da Arpae SAC di Parma (ora SAE PR) con Determinazione dirigenziale n. DET-AMB-2023-3458 del 07/07/2023);

3. DI DARE ATTO che la presente determina:

- mantiene invariata ogni altra parte dell'atto di adozione dell'AUA emesso da Arpae SAC di Parma (ora SAE PR) con Determinazione dirigenziale n. DET-AMB-2023-3458 del 07/07/2023, recepito nell'AUA rilasciata dal SUAP Comune di Parma con Provvedimento Conclusivo del 10/08/2023;
- si stabilisce di considerare il presente atto come parte integrante dell'atto di adozione dell'AUA emesso da Arpae SAC di Parma (ora SAE PR) con Determinazione dirigenziale n. DET-AMB-2023-3458 del 07/07/2023, recepito nell'AUA rilasciata dal SUAP Comune di Parma con Provvedimento Conclusivo del 10/08/2023 **e di lasciare inalterato tutto quant'altro contenuto nell'atto di adozione AUA sopra citato;**
- in riferimento alla scadenza del presente atto e all'eventuale richiesta di rinnovo dell'AUA si rimanda a quanto indicato nell'atto di adozione dell'AUA emesso da Arpae SAC di Parma (ora SAE PR) con Determinazione dirigenziale n. DET-AMB-2023-3458 del 07/07/2023, recepito nell'AUA rilasciata dal SUAP Comune di Parma con Provvedimento Conclusivo del 10/08/2023;

4. DI DARE ATTO che il provvedimento di AUA è rilasciato ai soli fini del rispetto delle leggi in materia di tutela ambientale, fatti pertanto salvi i diritti di terzi e le eventuali autorizzazioni/concessioni/nulla osta ecc. disciplinati da norme non previste o richiamate dalla presente AUA;

5. DI DARE ATTO che per tutti gli aspetti non esplicitamente indicati nel provvedimento di AUA, il gestore è comunque tenuto al rispetto delle disposizioni contenute nelle normative settoriali in materia di protezione dell'ambiente;

6. DI DARE ATTO che sono fatte salve le sanzioni previste dalla normativa vigente in materia ambientale, nonché i poteri di ordinanza in capo ad ARPAE e agli altri soggetti competenti in materia ambientale, relativamente ai titoli abilitativi sostituiti con il presente atto;

7. di TRASMETTERE la presente determina di AUA all'impresa istante; copia del presente provvedimento è altresì trasmessa agli uffici interessati del SUAP Comune di Parma, Comune di Parma, Consorzio Bonifica P.se e IRETI SpA e a tutti gli enti interessati, per opportuna conoscenza e per gli adempimenti di rispettiva competenza.

8. DI TRASMETTERE la presente determina all'Area Prevenzione Ambientale ARPAE di Parma per il seguito di competenza;

DI RENDERE NOTO che:

- il presente provvedimento autorizzatorio sarà oggetto di pubblicazione sul sito istituzionale di Arpae ai sensi dell'art. 23 del Dlgs.14/03/2013 n.33 e del vigente Piano Integrato di Attività e Organizzazione (PIAO) di Arpae;
- ai sensi del Reg. (UE) 2016/679 e del D.Lgs. n. 196/2003, il titolare del trattamento dei dati personali è individuato nella figura del Direttore Generale di ARPAE e il responsabile del trattamento dei dati personali è individuato nel Dirigente di ARPAE SAEPR territorialmente competente;
- avverso il presente provvedimento gli interessati possono proporre ricorso giurisdizionale avanti al TAR competente entro 60 (sessanta) giorni ai sensi del D.Lgs. n.02.07.2010 n. 104, ovvero ricorso straordinario al Capo dello Stato entro il termine di 120 (centoventi) giorni; entrambi i termini decorrono dalla notificazione o comunicazione dell'atto ovvero da quando l'interessato ne abbia avuto piena conoscenza.

Istruttore di riferimento: Francesco Piccio

La Dirigente
Responsabile Unità di Staff
Servizio Autorizzazioni Ambientali e Energia di Parma
D.ssa Beatrice Anelli
(firmato digitalmente)

Assolvimento di imposta di bollo, relativa al rilascio del presente atto, con marca da bollo n.01251137335434

Autorizzazione, di cui all'art. 124 del D. Lgs. 152/2006 e s.m.i., allo scarico di acque di prima pioggia/dilavamento

INTRODUZIONE:

- Pratica Sinadoc 18149/2026: Ditta Compagnia Generale Ripresearee SpA per l'insediamento ubicato in Parma, in via Cremonese n. 35/A;

CONSIDERATO:

- che per quanto riguarda gli aspetti pianificatori e progettuali dell'impianto di trattamento e degli scarichi in esame, si rimanda ai rispettivi provvedimenti e pareri di competenza;
- Relazione Tecnica favorevole del Servizio Territoriale ARPAE di Parma (prot PG 135037 del 23/07/2026);
- Parere favorevole espresso per quanto di competenza dal Consorzio Bonifica P.se (acquisito con nota PG 129368 del 15/07/2026);

FATTO SALVO:

- quanto previsto e prescritto dal Consorzio Bonifica P.se con parere pervenuto in data 15/07/2026 PG n. 129368 e sopra richiamato; per la verifica dell'ottemperanza alle prescrizioni contenute nel suddetto parere si rimanda allo stesso Consorzio Bonifica P.se quale autorità idraulica competente.

PARTE DESCRITTIVA:

S2 (così individuato nella documentazione allegata):

- tipo di reflu scaricato: acque meteoriche di dilavamento dei piazzali per il rifornimento carburante degli aeromobili previo trattamento in sedimentatore, disoleatore con filtro a coalescenza (*identificato in planimetria degli scarichi idrici come scarico parziale S4*); nonchè acque meteoriche dei pluviali e di dilavamento dei piazzali;

PRESCRIZIONI:

si aggiungono le disposizioni n. 9), 10), 11), 12), 13) e 14) all'atto di adozione AUA di Arpae SAC di Parma (ora SAE PR) Determinazione dirigenziale n. DET-AMB-2023-3458 del 07/07/2023:

9) Come da parere del Consorzio Bonifica P.se pervenuto in data 15/07/2026 e sopra richiamato, la ditta dovrà rispettare i vincoli imposti dal Regolamento di Polizia Idraulica Consortile.

10) Dovrà essere eseguita un'analisi annuale relativa alle acque in uscita dall'impianto di depurazione per i seguenti parametri; pH, COD, Solidi Sospesi e Idrocarburi totali espressi in N-esano.

11) Dovrà essere redatta una relazione annuale riassuntiva firmata dal responsabile tecnico e dal titolare dello scarico riguardante il funzionamento degli impianti di depurazione e gli interventi compiuti nel corso dell'anno precedente nonché il quantitativo e la destinazione dei fanghi o comunque residui prodotti

dall'impianto di depurazione. Tale relazione annuale dovrà essere inserita nel registro di manutenzione/gestione (registro come da indicazione del punto B della DGP 703/2011). In alternativa le operazioni effettuate dovranno essere indicate direttamente nel sopra detto registro secondo le modalità descritte al punto C della Deliberazione della Giunta Provinciale n. 703/2011.

12) Sia garantito il deflusso del refluo scaricato nel corpo idrico recettore, il quale dovrà essere mantenuto sgombro al fine di evitare ristagni e interruzioni nello scorrimento delle acque.

13) Le canalizzazioni, i sistemi di depurazione ed il pozzetto di campionamento devono essere sempre mantenuti in perfette condizioni operative.


14) Il pozzetto di campionamento deve sempre essere reso accessibile.

DOCUMENTI allegati

Planimetria della rete fognaria

nota: competenza Arpae

PLANIMETRIA SCARICHI - STATO DI FATTO

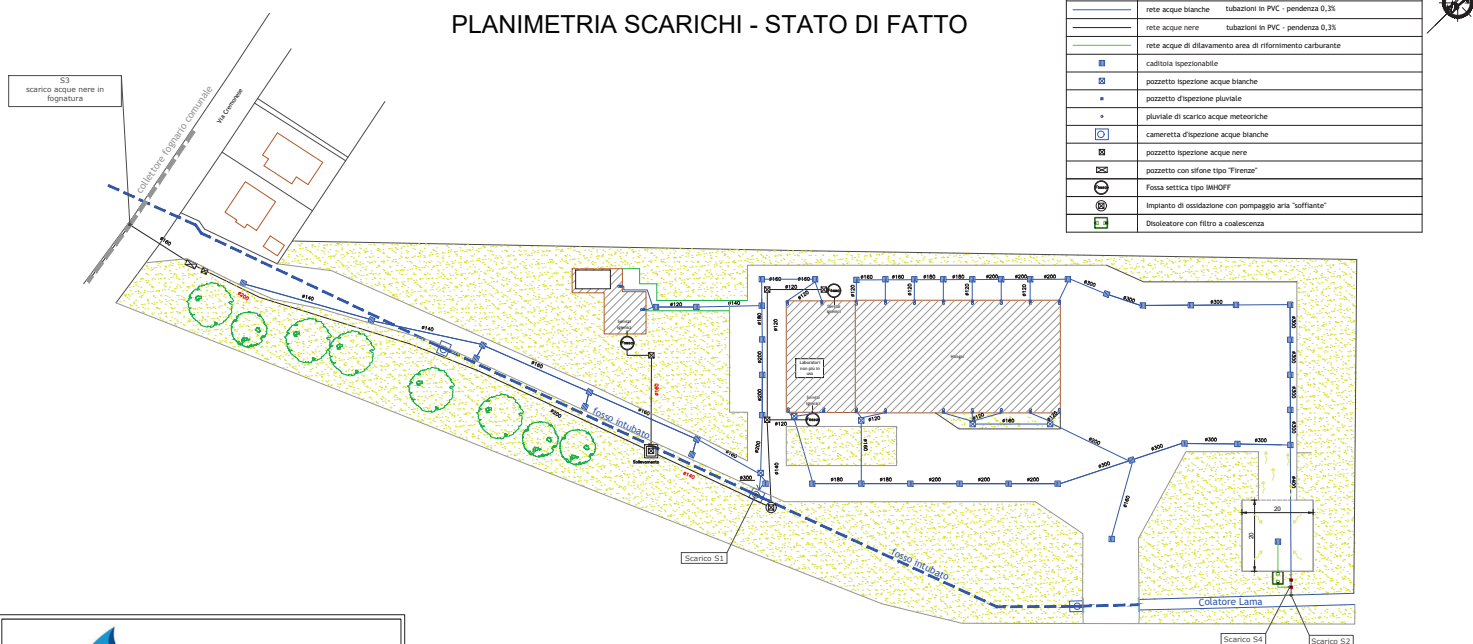

Via Salaria Inferiore, 90/A - 63100 Ascoli Piceno (AP)
tel./fax +39 0736 317974 - www.eco-sistemi.net info@eco-sistemi.net

Oggetto:

Planimetria scarichi ditta CGR S.p.A. - Compagnia Generale Ripresearee S.p.A.
Stabilimento Via Cremonese n° 35/A
Parma (PR)

Elaborati:

- planimetria scarichi - stato di fatto - tavola 1/1 scala 1:500

IL PROGETTISTA
Ing. Dario Santori


COMUNE
Parma

DATI CATASTALI
Foglio 36, Part. 95


Formato
A1

Tavola
1/1


Data
18 Giugno 2026

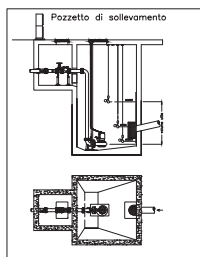


Dettaglio caditoia pluviale

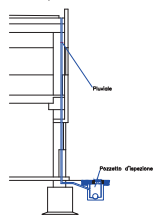

Dettaglio fossa Imhoff

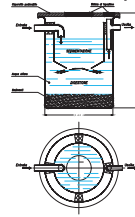

Dettaglio disoleatore

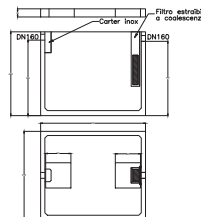

SI ATTESTA CHE IL PRESENTE DOCUMENTO È COPIA CONFORME DELL'ATTO ORIGINALE FIRMATO DIGITALMENTE.